


- Legenda dwarsprofiel**
- Aanvullen grond/zand/teelaarde
 - Aanvullen klei
 - Aanvullen leeflaag
 - Waterlijn 8.00m+ NAP
 - Bestaande situatie
 - Nieuwe waterbodem
 - Nieuwe situatie

- Legenda**
- Wateroppervlakt: 85m2
 - Talud
 - Grasbetonsteen 40x40x10cm
 - Bestaande boom
 - Bestaande situatie
 - +8.87 Nieuwe hoogte t.o.v. NAP
 - Nieuwe ontwerp omgeving
 - Beschoning onderkant hellinglaag
 - Indicatieve grens Waterschap
 - Bestaande duiker met b.o.b en uitstroom
 - Bestaande waterlijn met 1 meter beheersgrens



Opmerkingen

- Maten in meters en diameters van materialen in mm, tenzij anders aangegeven.
- Coördinaten in RD-stelsel en hoogten in meters t.o.v. NAP.

no	omschrijving	datum	status
20	Laatste wijziging van 10-12-2021 verwerkt	16-12-2021	RTR
10	Eerste uitgave	26-11-2021	RTR
versie	wijziging	gemaakt	controle

Waterschap Rijn en IJssel
Optimalisatie watersysteem Doesburg
Beumerskamp

Aveco de Bondt
adviseurs in waterbouw

projectnr: 213613 status: definitief schaal: 1:200/100 fase: 01
 tekenaar: [naam] ontwerp: [naam] controle: [naam] datum: 01

213613-T-4013