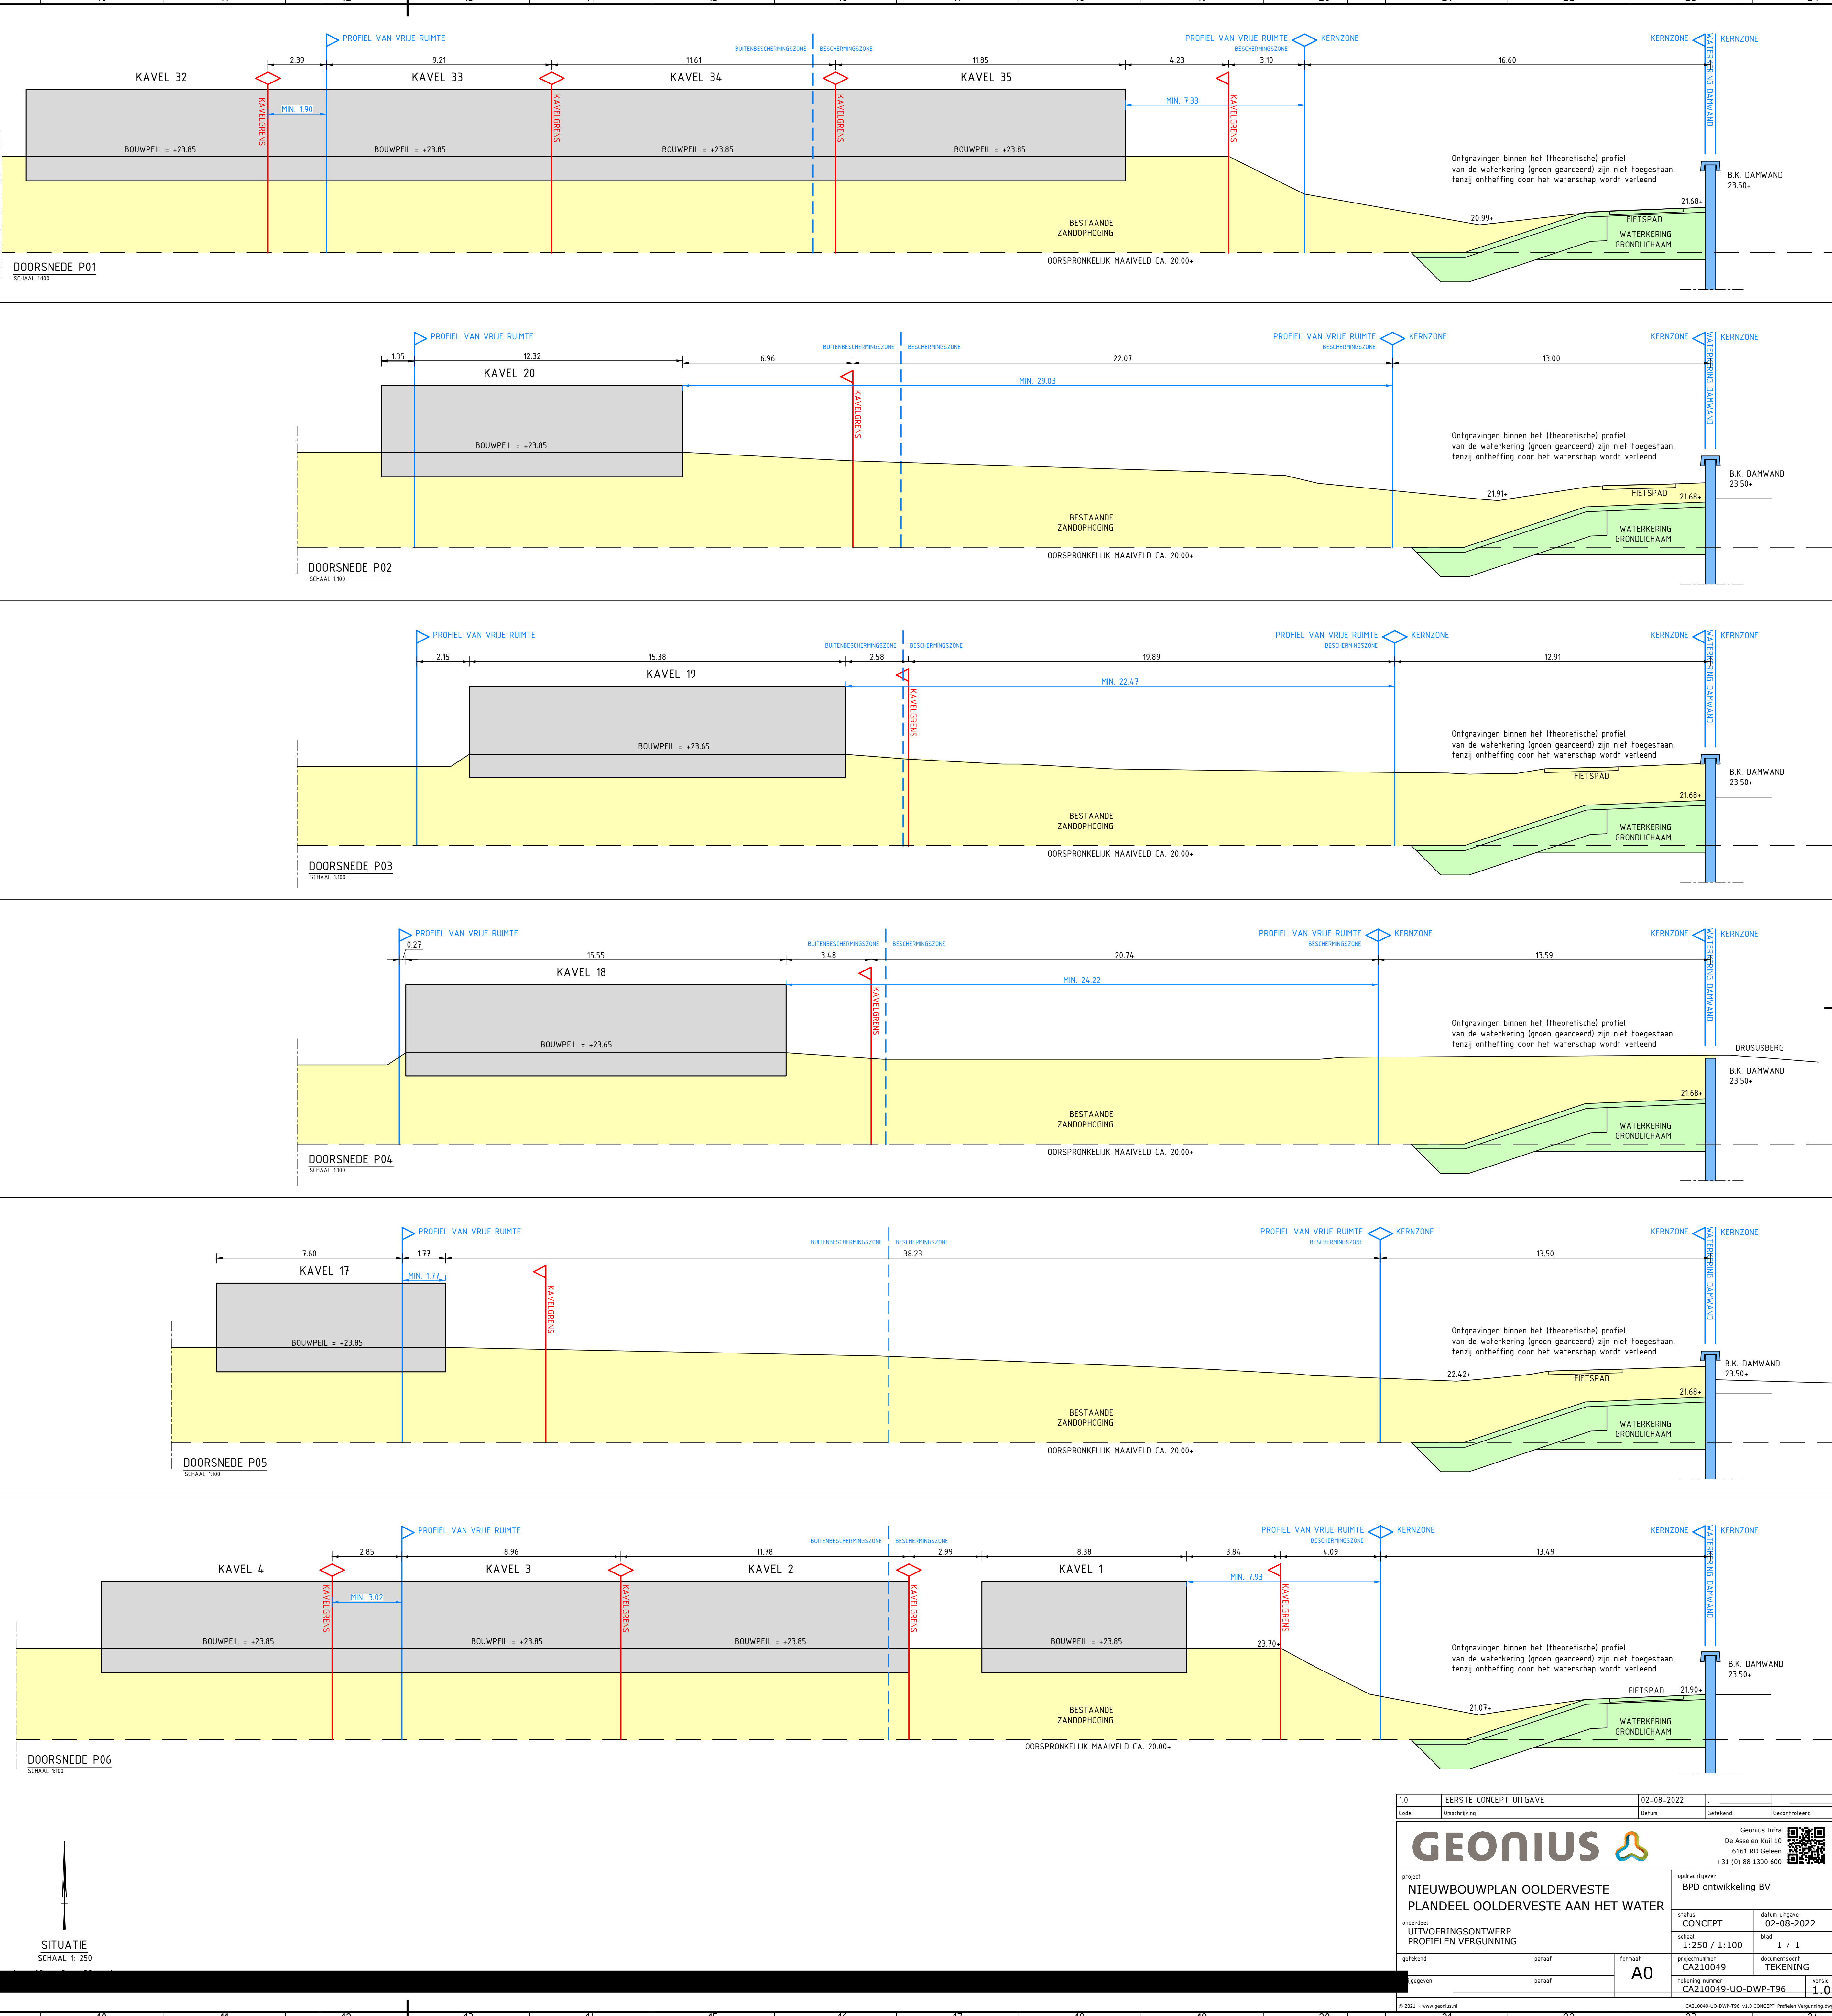
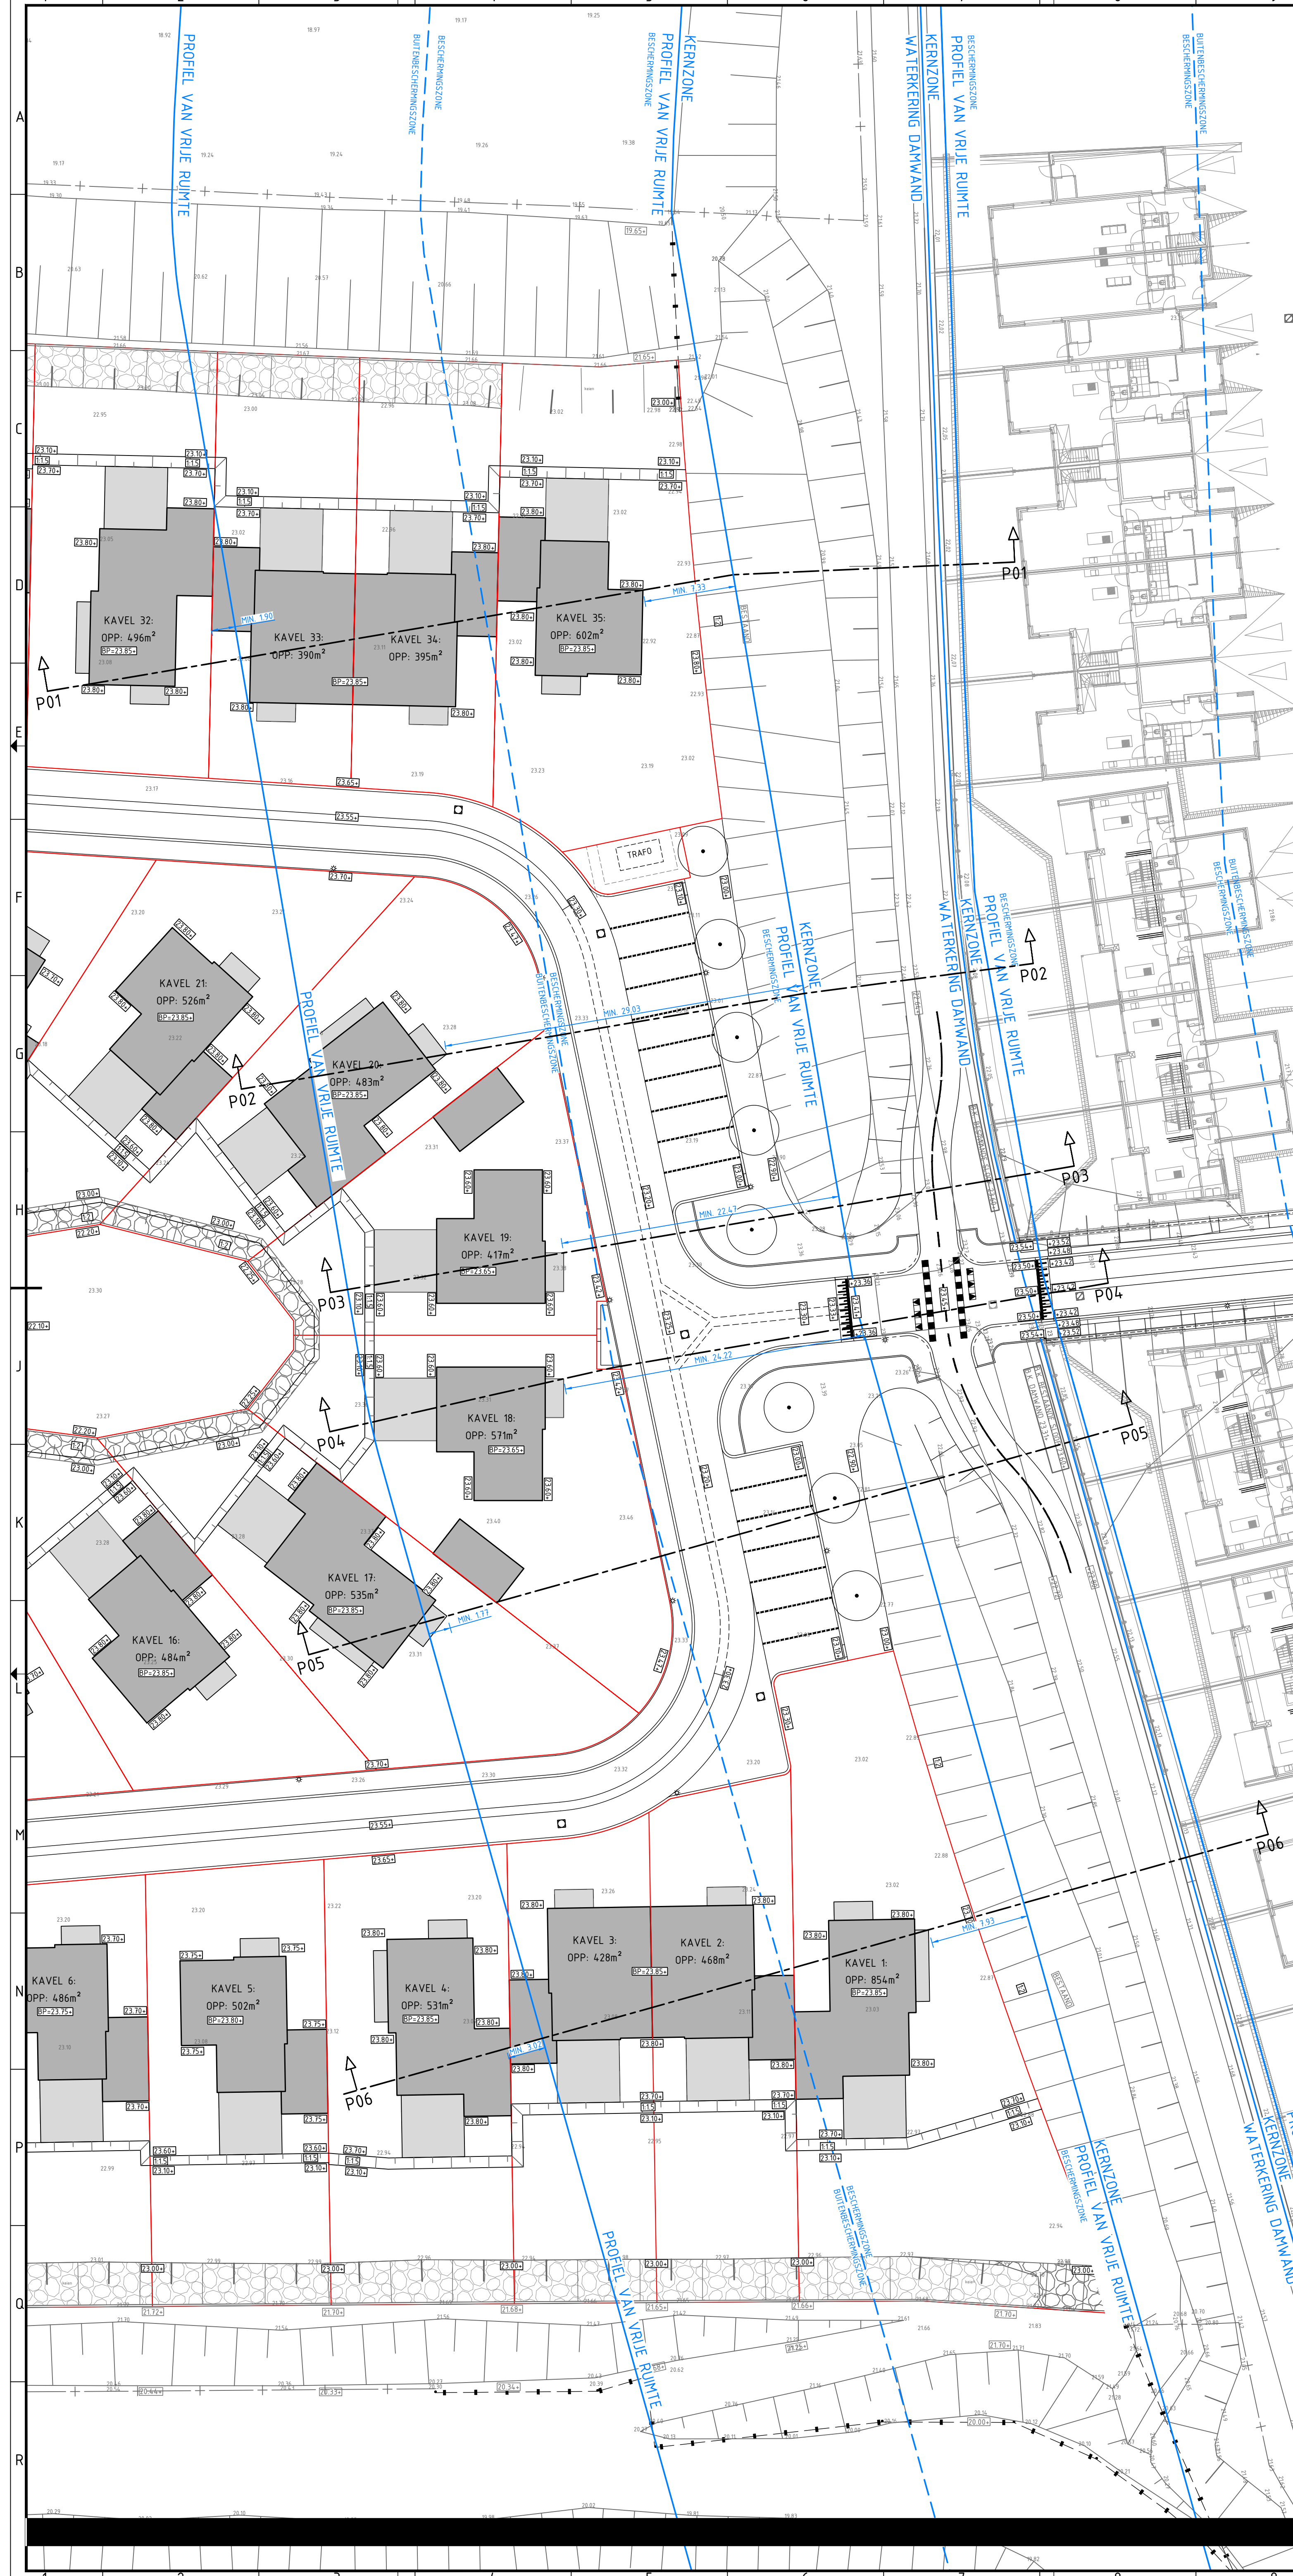


10 EERSTE CONCEPT UITGAVE		02-08-2022	
Code	Omschrijving	Datum	Gepland
GEONIUS		Geonius Infra De Asselen Kuit 10 6335 RD Gellien +31 (0) 88 1300 600	
project NIEUWBOUWPLAN OOLDERVESTE PLANDEEL OOLDERVESTE AAN HET WATER		opdrachtgever BPD ontwikkeling BV	
standaard UITVOERINGSONTWERP PROFIELEN VERGUNNING		datum uitgifte 02-08-2022	
schale 1:250 / 1:100		blad 1 / 1	
verleend CA210049	paraaf	formaat A0	tekeningen CA210049-00-DWP-T96
getekend CA210049-00-DWP-T96		verif. 1.0	