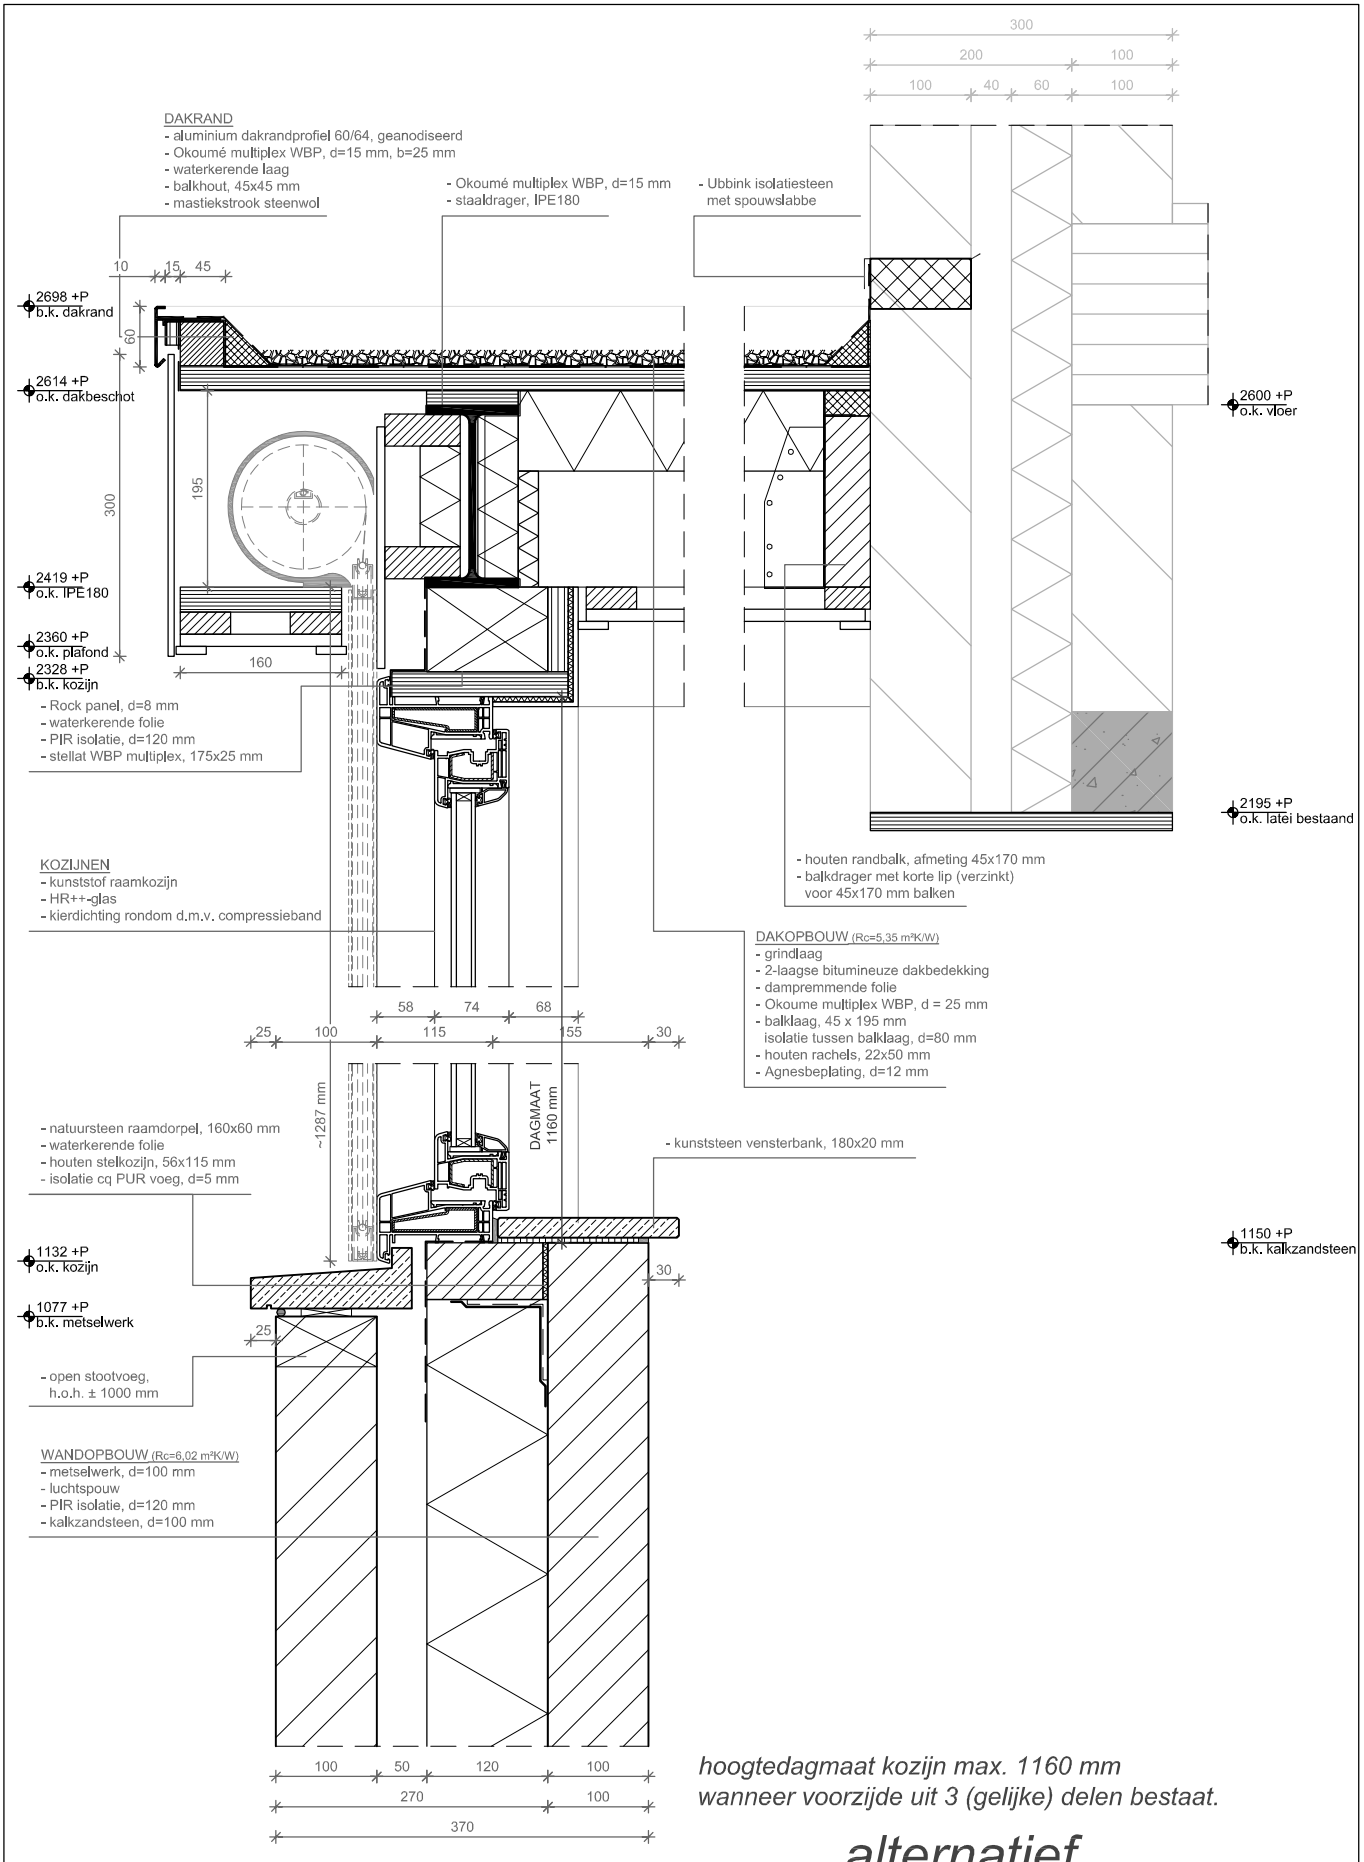

hoogtedagmaat kozijn max. 1160 mm
wanneer voorzijde uit 3 (gelijke) delen bestaat.

alternatief

V-02 VAR-B

project nr.:	RW-22-001
schaal:	1:5
datum:	17-04-2022
getekend:	RW
formaat:	A3