

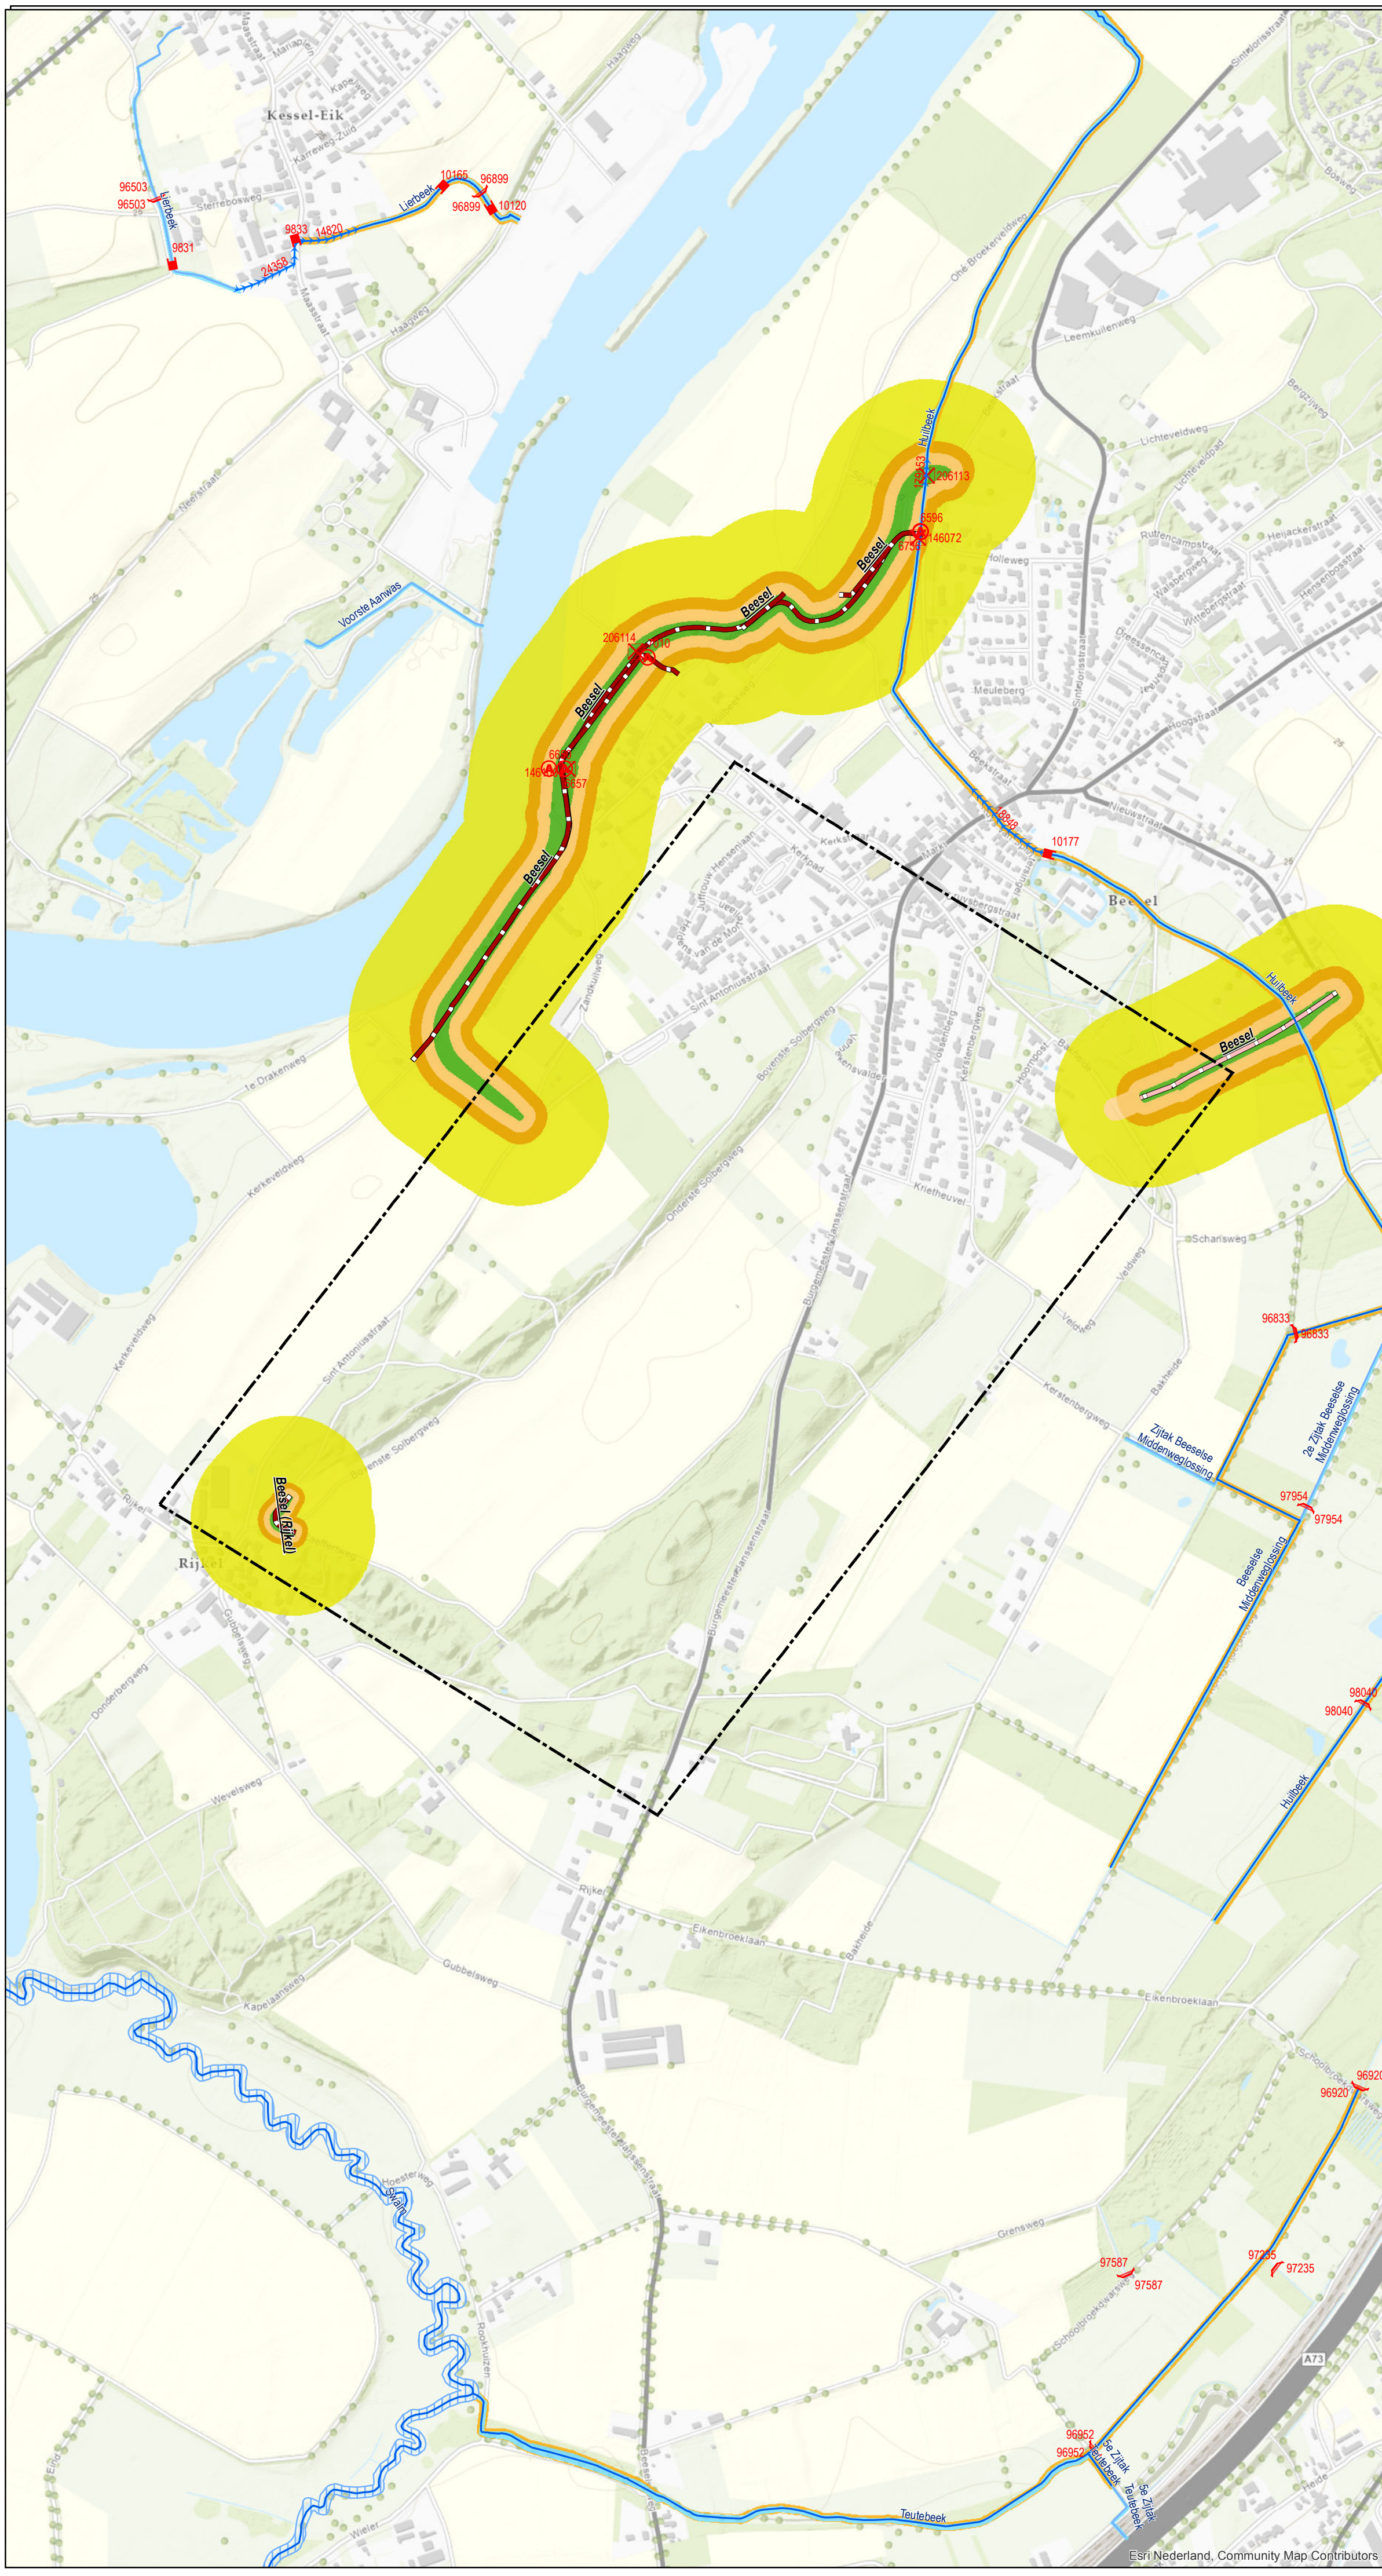


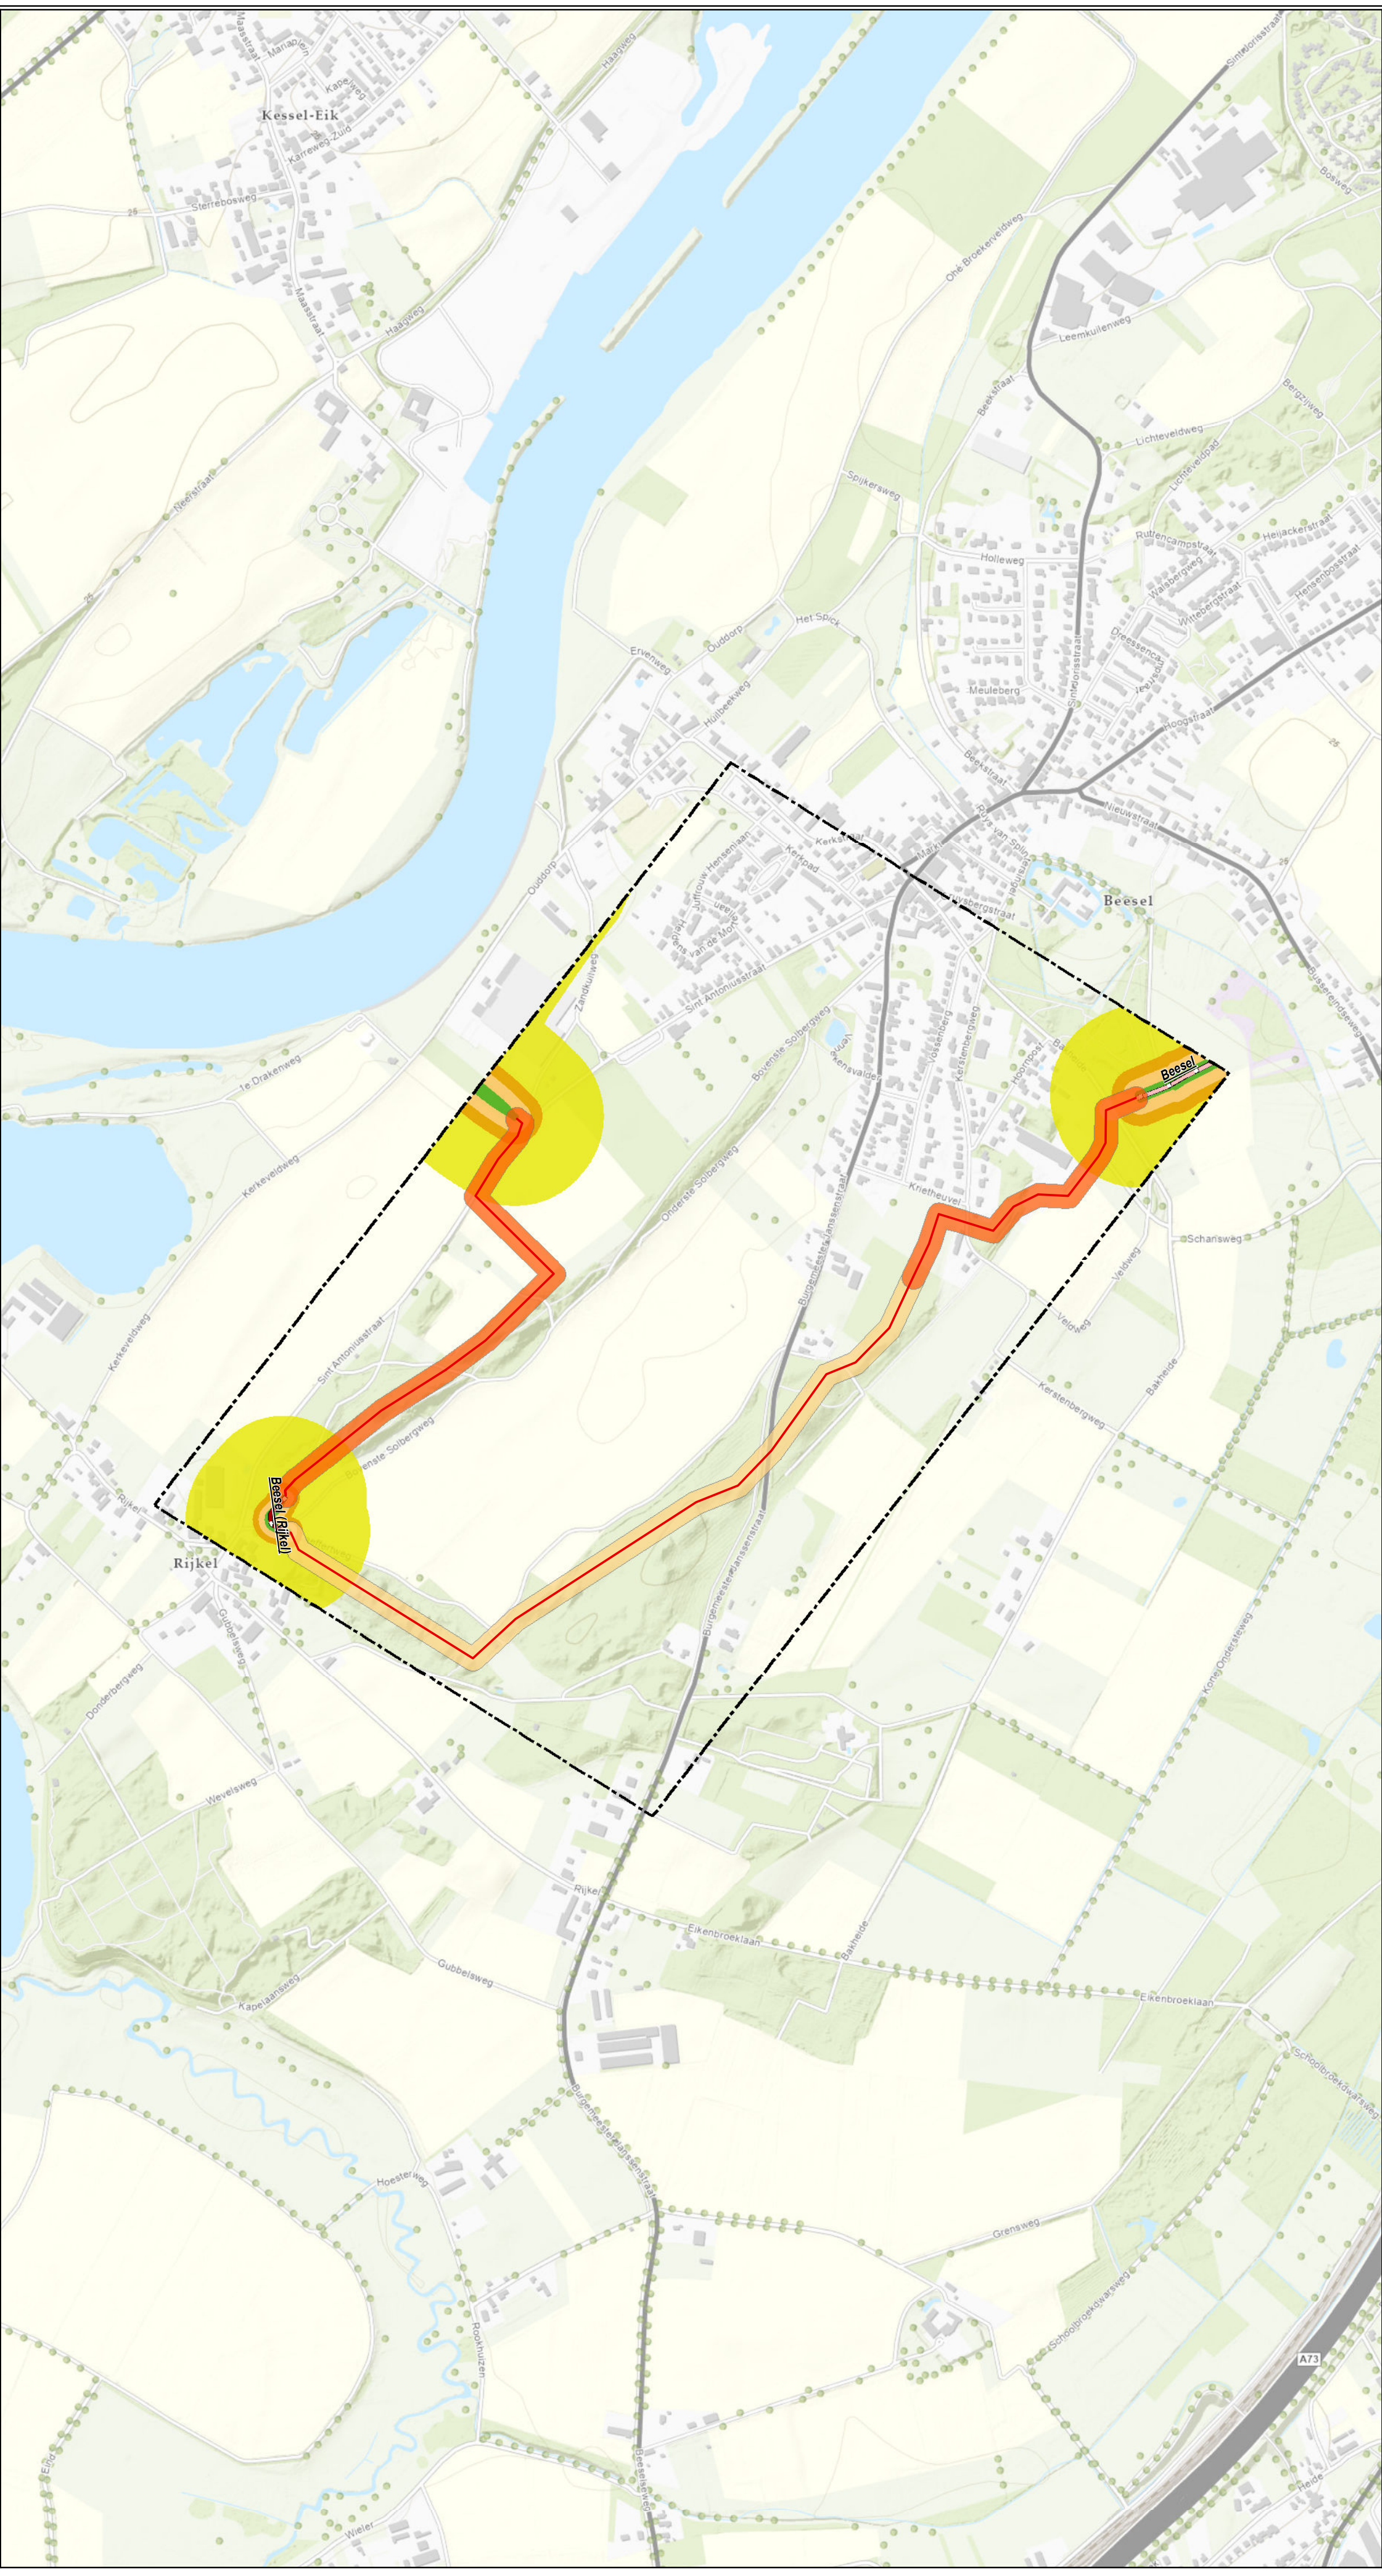

- Bestaande legger.**
- Legenda**
- waterschap Limburg
 - gebied met leggerwijziging
 - afsluutmiddel, vastgesteld
 - bodemval, vastgesteld
 - overkluizing, vastgesteld
 - pomplocatie, vastgesteld
 - stuw, vastgesteld
 - boerenstuw, vastgesteld
 - watergang primair, vastgesteld
 - watergang secundair, vastgesteld
 - overige waterkering, vastgesteld
 - primaire waterkering, vastgesteld
 - meanderzone, vastgesteld
 - kernzone, vastgesteld
 - kernzone waterkering, vastgesteld
 - beschermingszone waterkering, vastgesteld
 - profiel van vrije ruimte (watersysteem), vastgesteld
 - profiel van vrije ruimte (waterkering), vastgesteld
 - buitenbeschermingszone waterkering, vastgesteld

Overzichtskaartje (schaal 1:650.000)

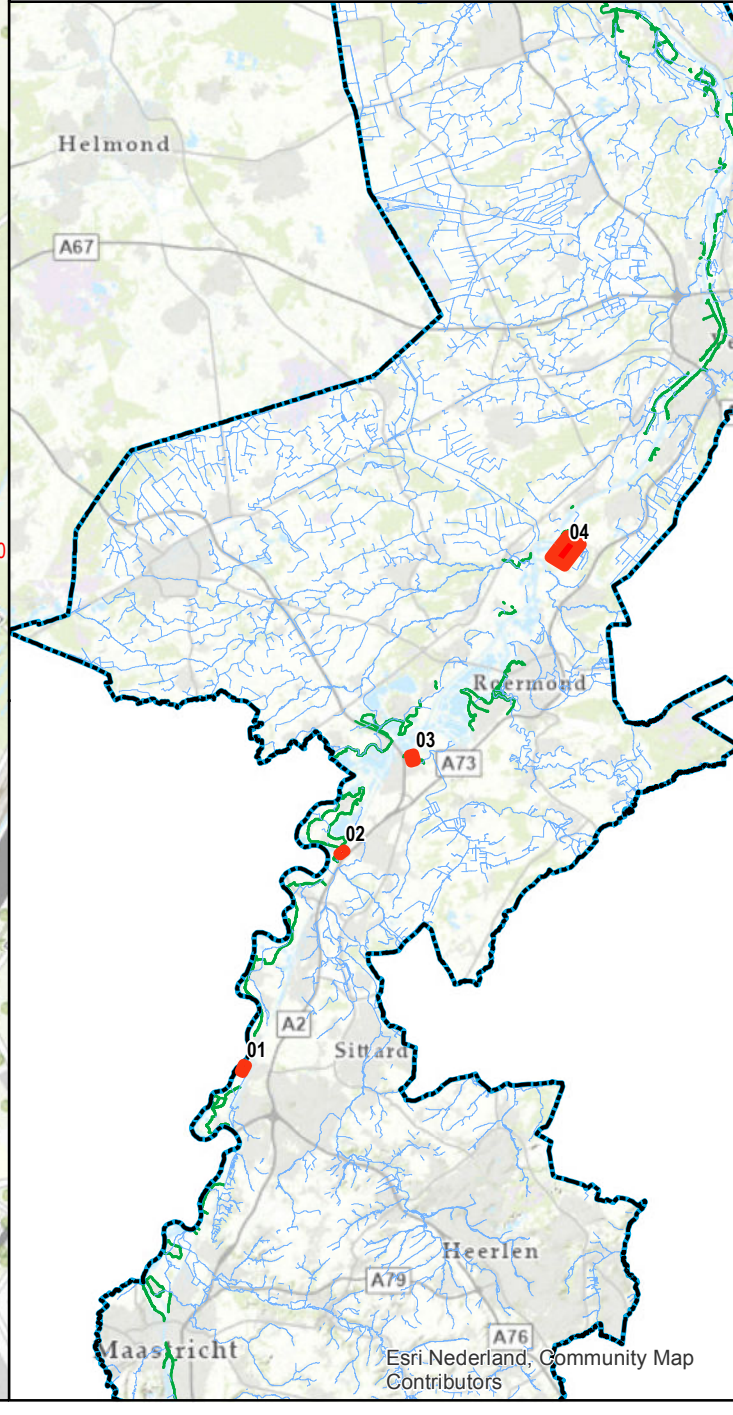

- Leggerwijziging.**
- Legenda**
- overige waterkering, vastgesteld
 - primaire waterkering, vastgesteld
 - aslijn hoge grond
 - gebied met leggerwijziging
 - hoge grond Robuust
 - hoge grond Basis
 - kernzone waterkering, vastgesteld
 - beschermingszone waterkering, vastgesteld
 - profiel van vrije ruimte (waterkering), vastgesteld
 - buitenbeschermingszone waterkering, vastgesteld

Leggerwijziging.

Omschrijving leggerwijziging:
Hoge Gronden
Beesel

Datum vaststelling:
Get.: 20-09-2022 M.V.
Besluitnr.: 2020-Z1504
Schaa: 1 : 7500
Tek.nr.: 2020-Z1504-L
Blad: 04
Formaat: A1

 **waterschap limburg**
met de omgeving, voor de omgeving
Postbus 2207 Tel.: 088 - 88 90 100
6540 CC Roermond E: info@waterschaplimburg.nl
© Topografische Dienst Kadaster