




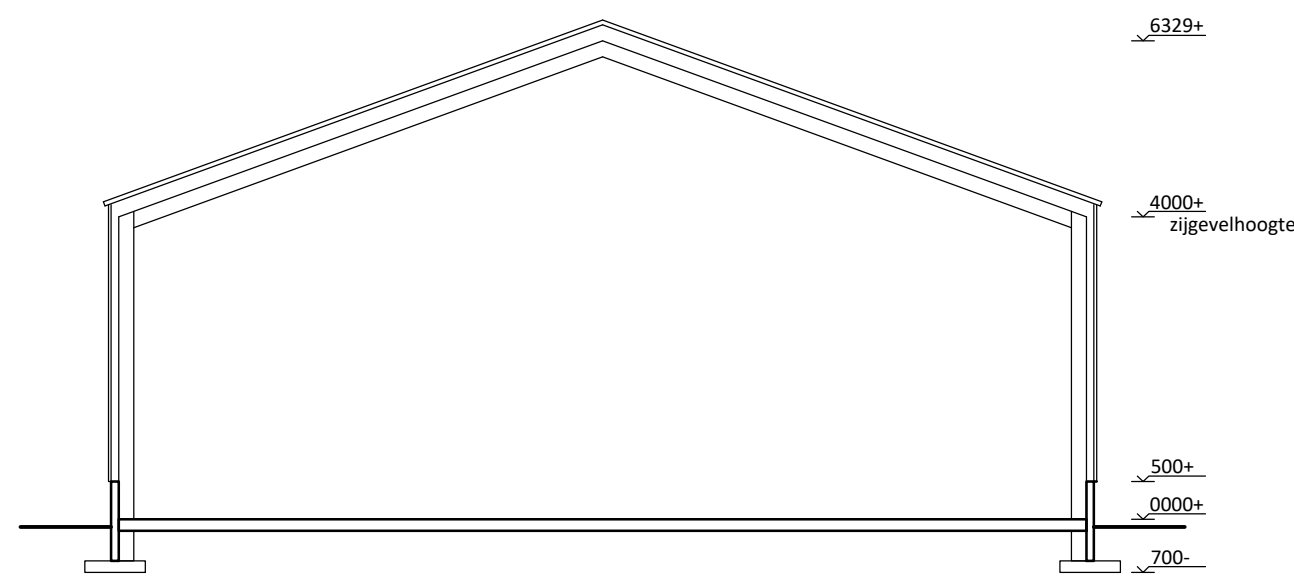


doorsnede A-A

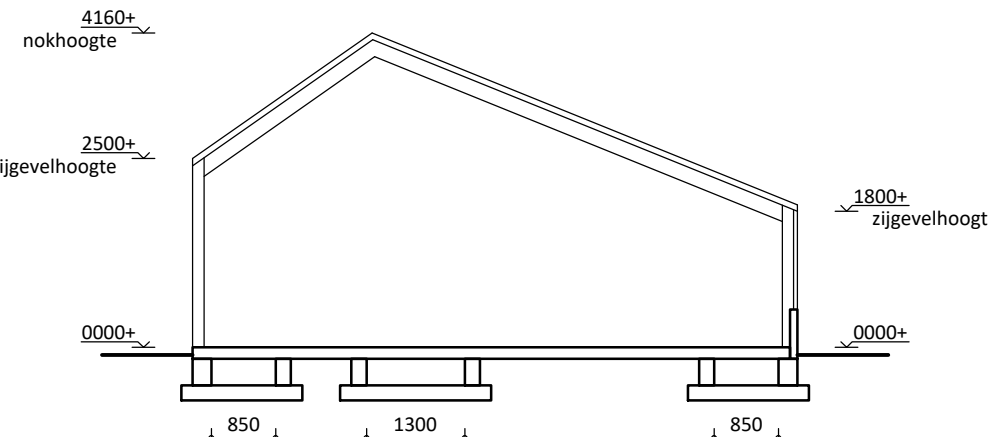

doorsnede B-B

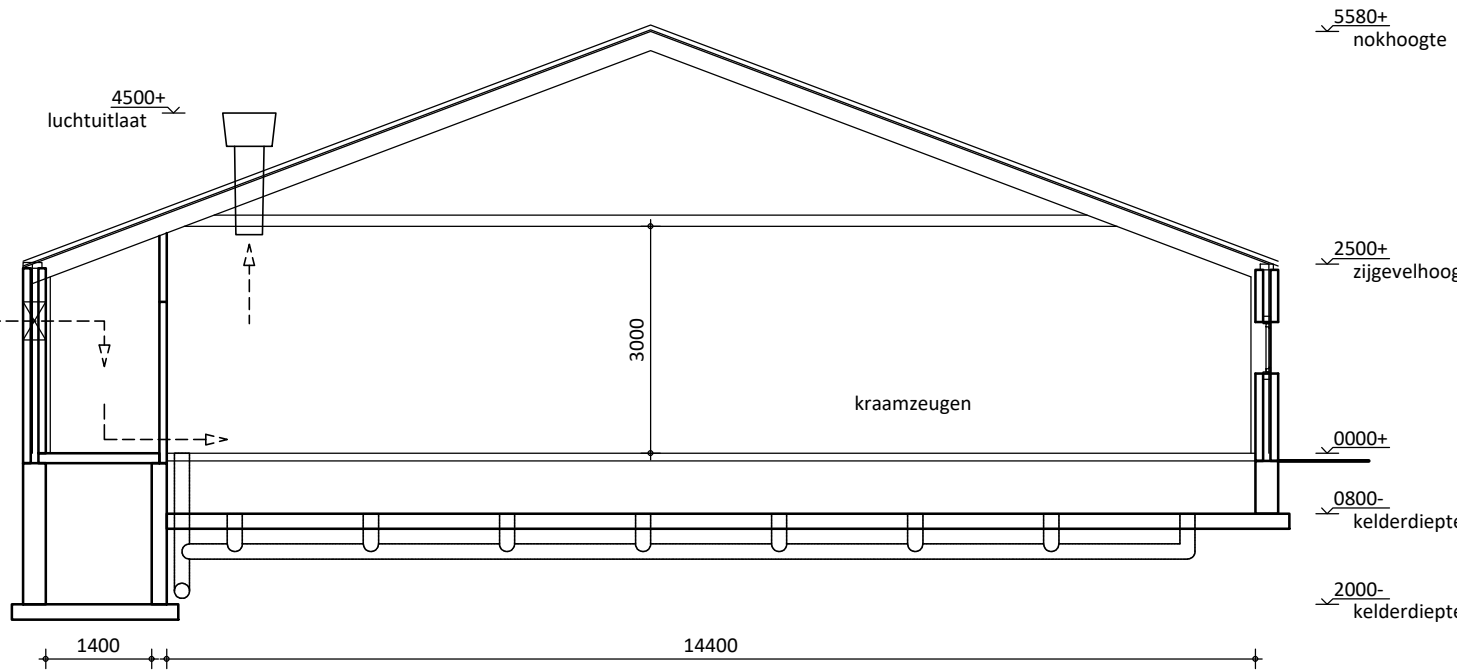


doorsnede G-G

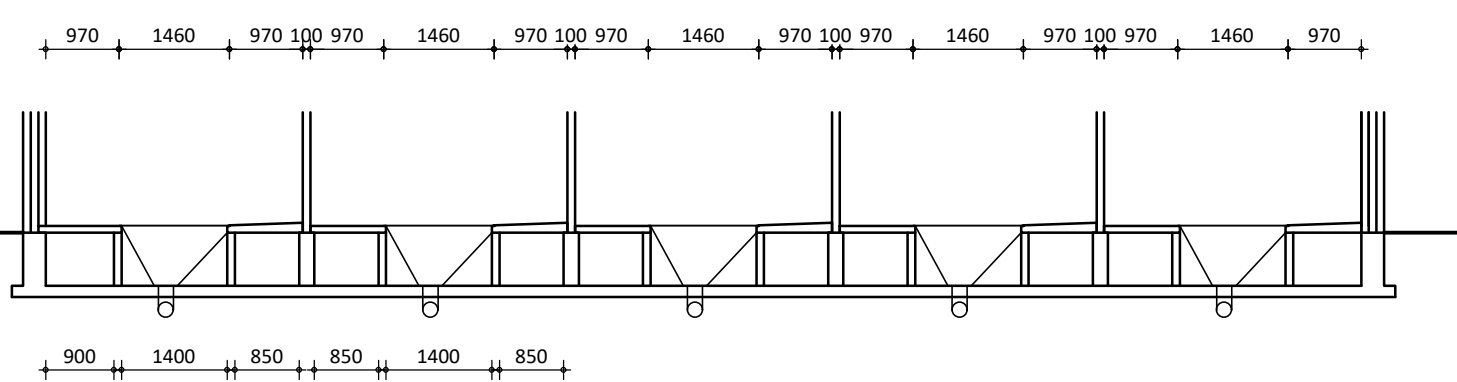


doorsnede G - G


doorsneden
schaal 1:100

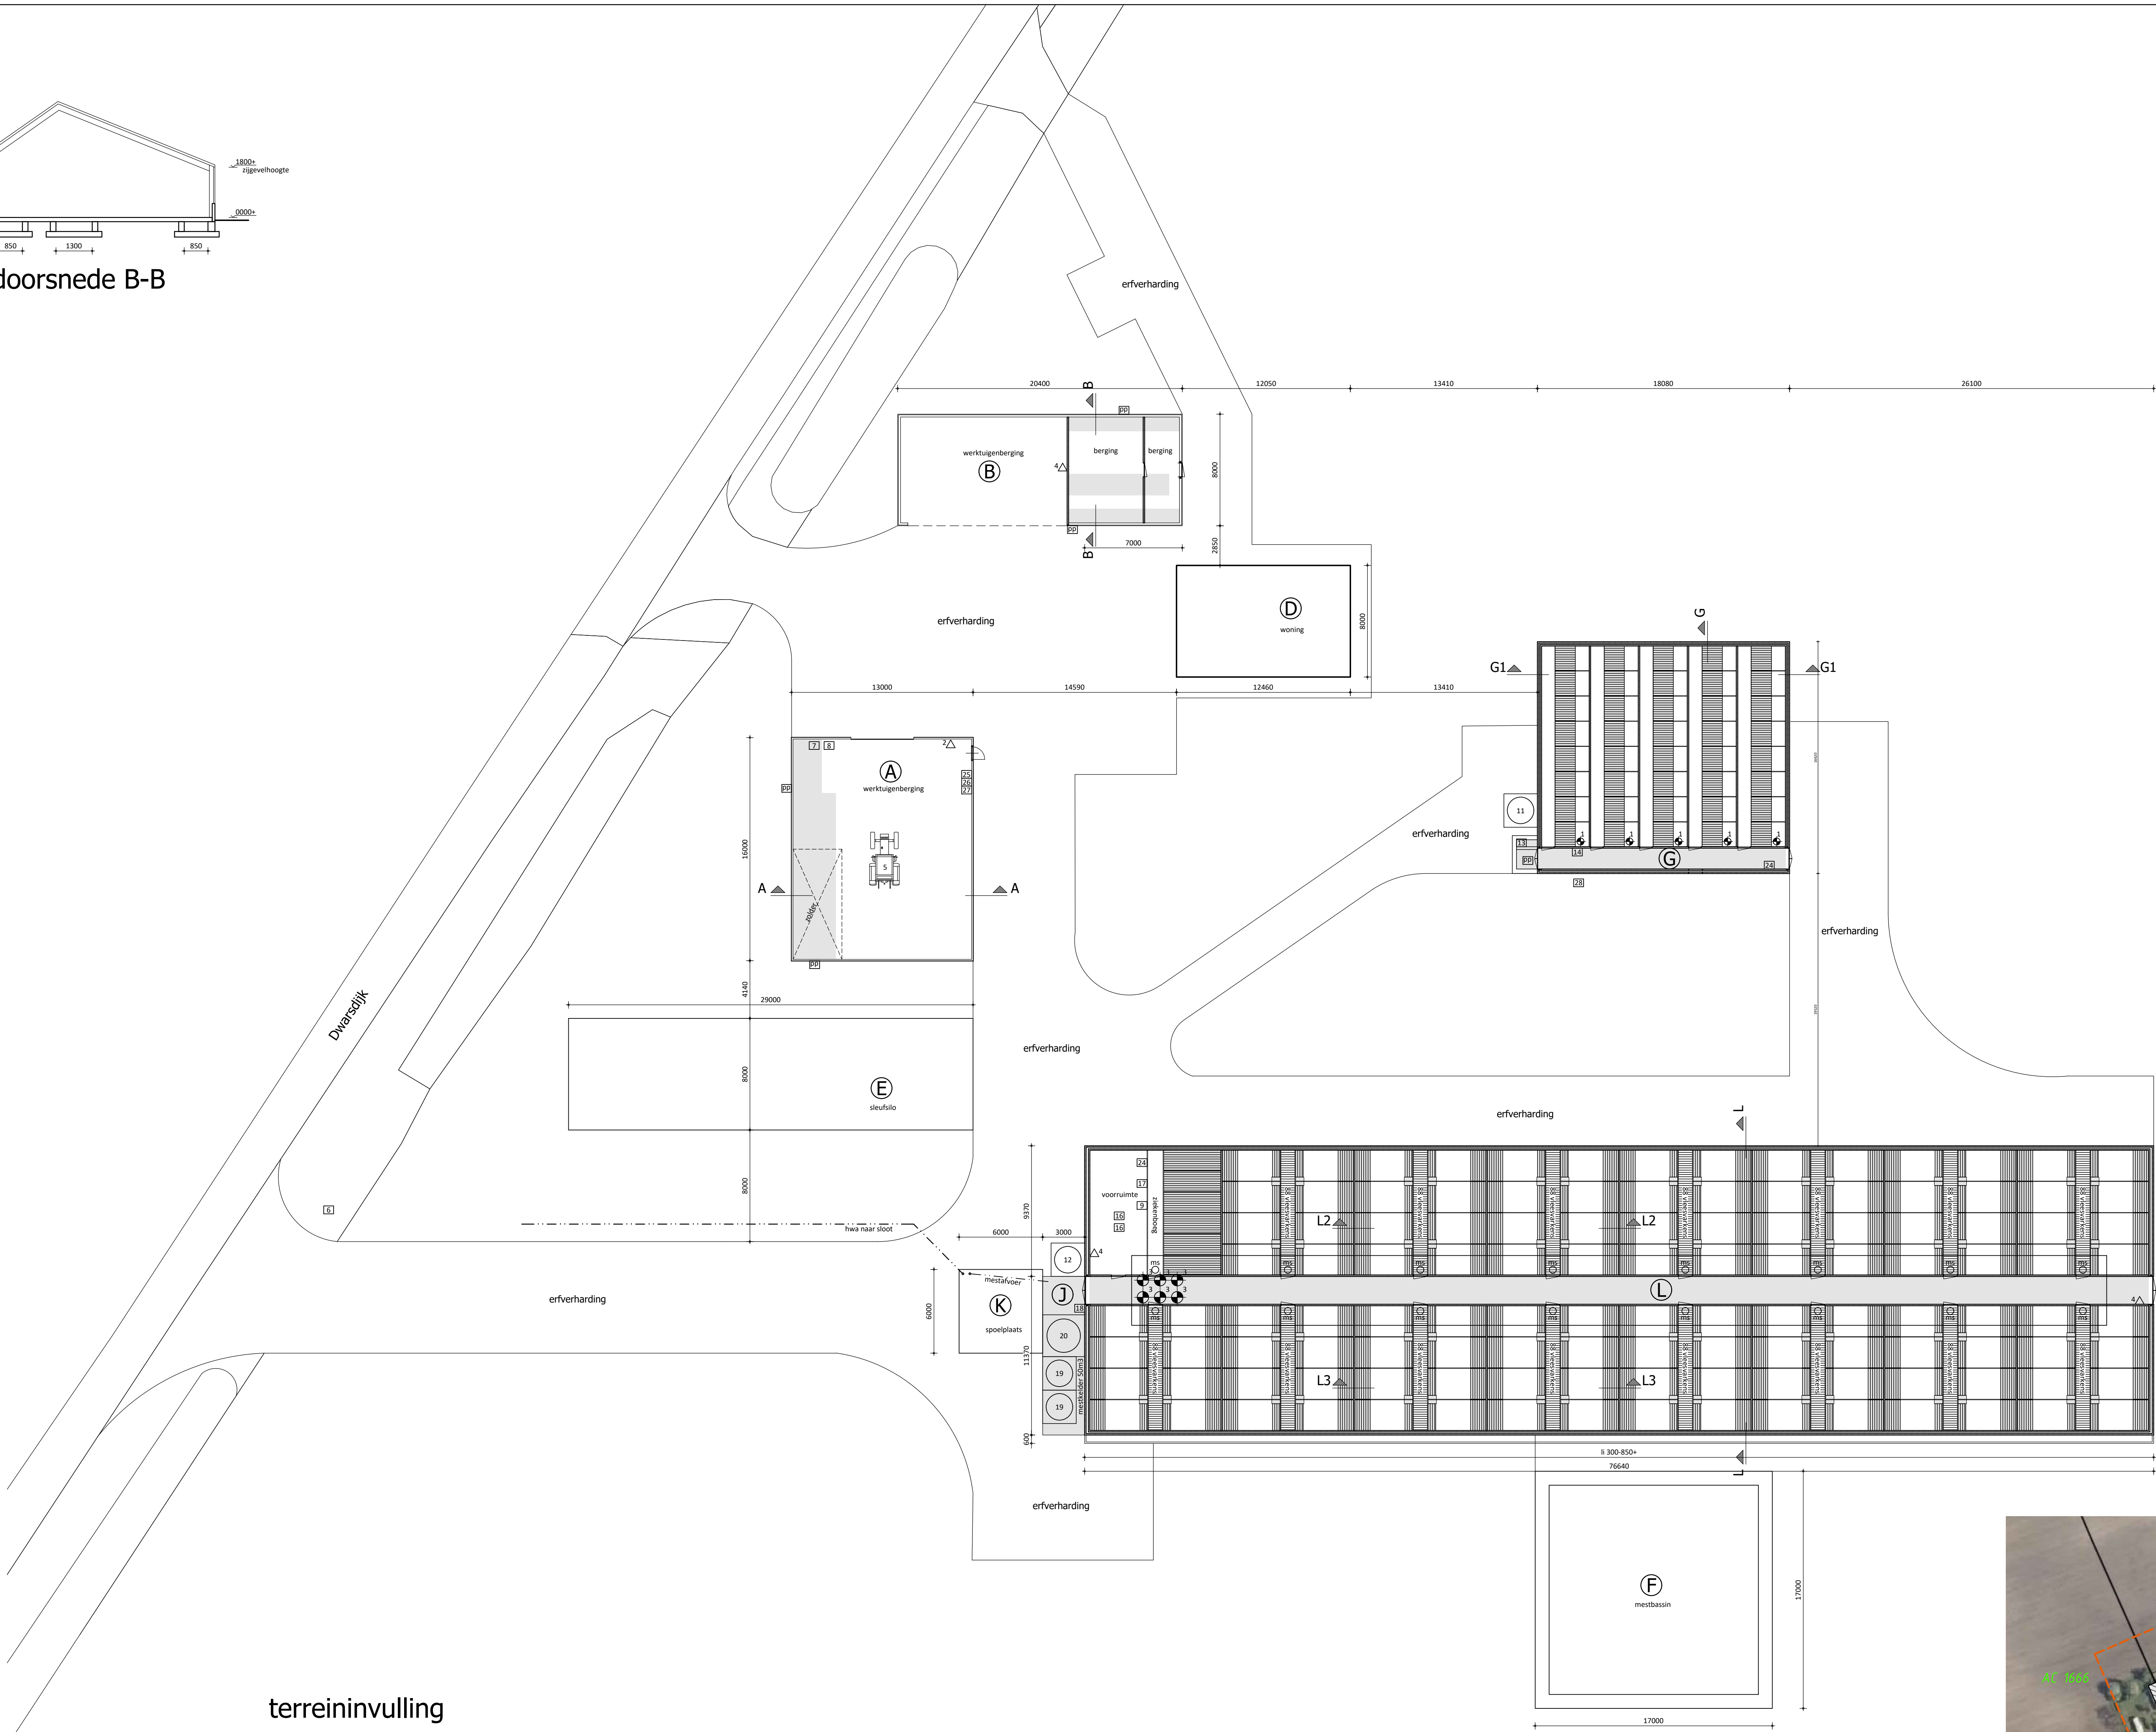


terreininvulling

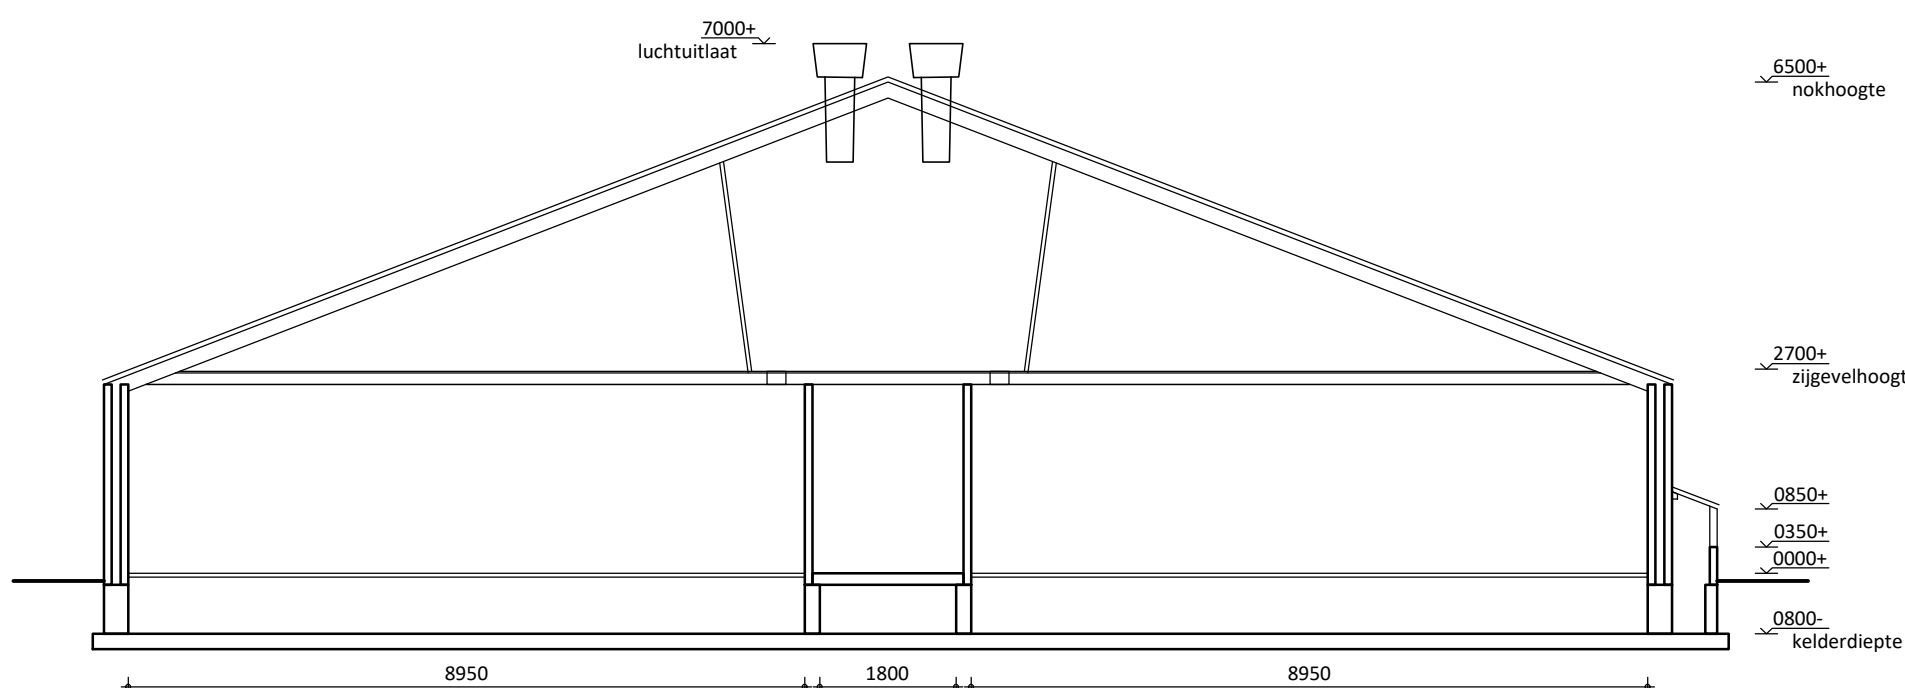

doorsnede L-L

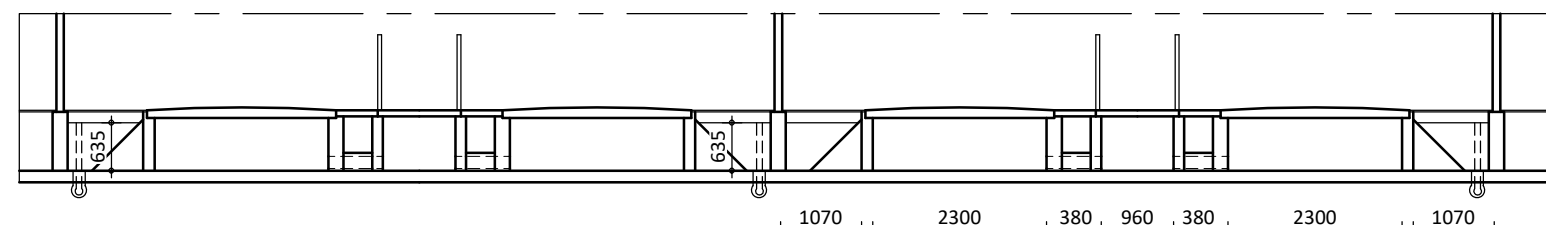

doorsnede L3 - L3

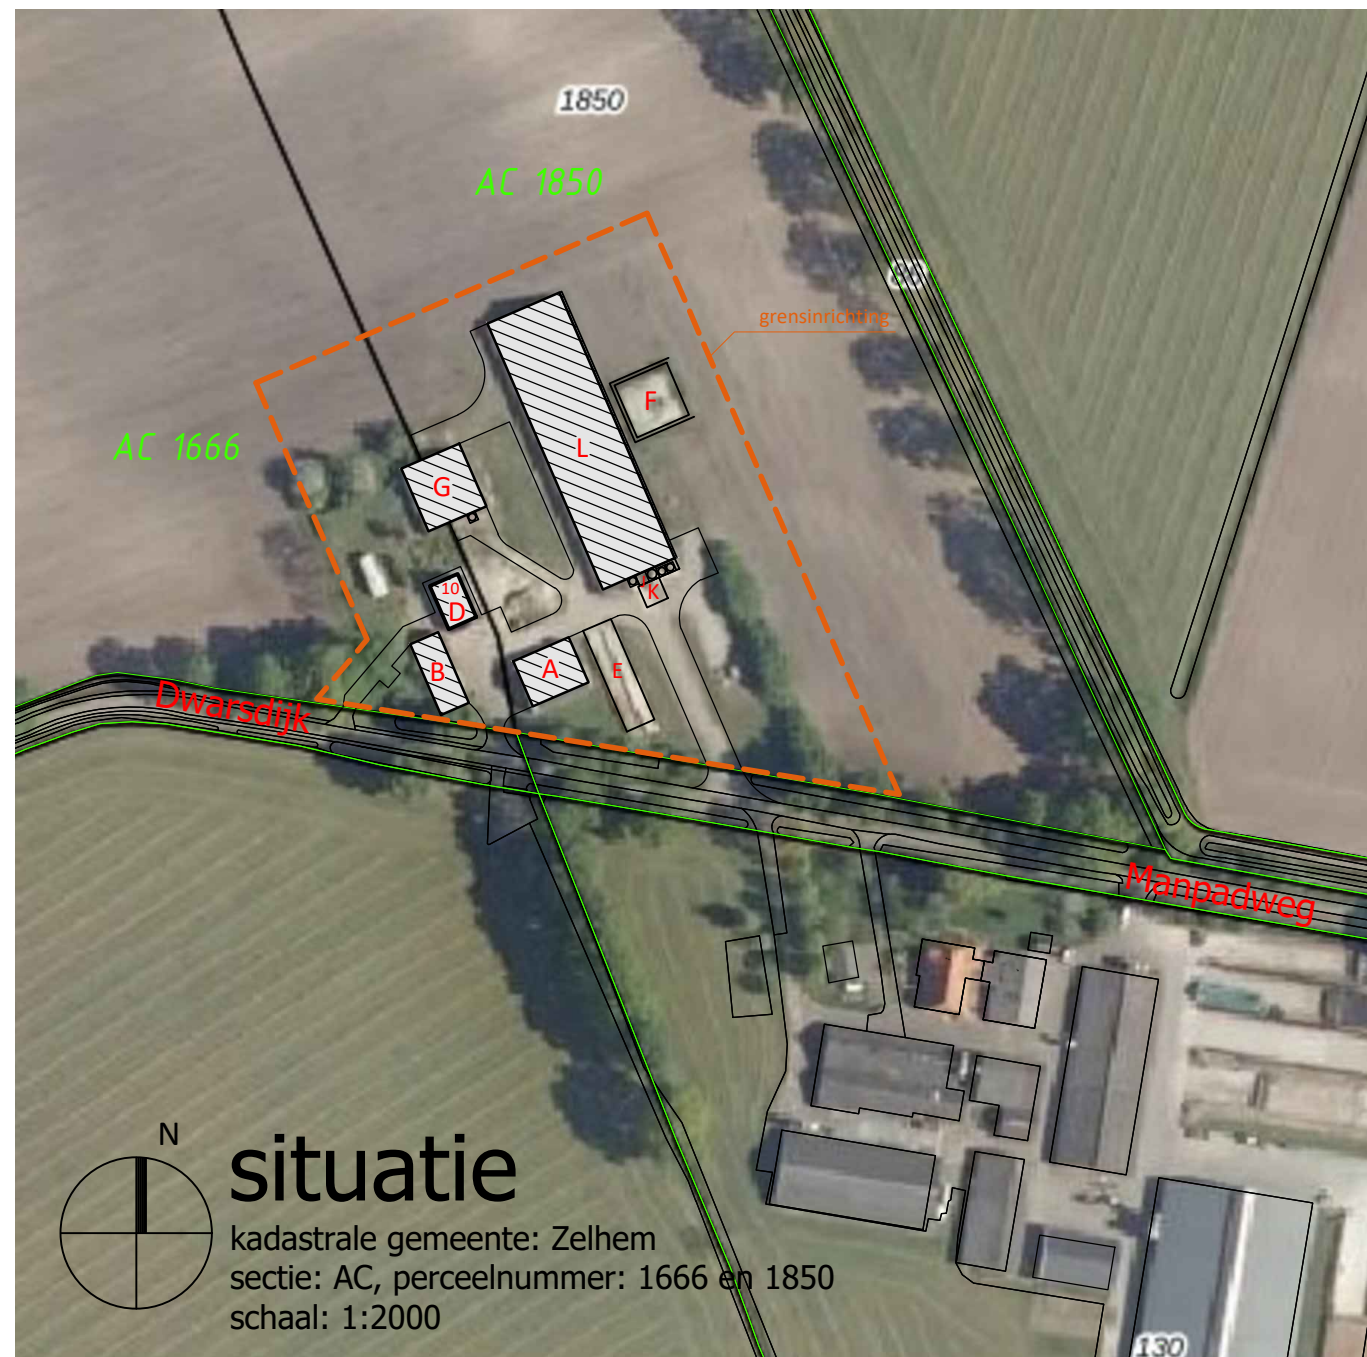

situatie

kadastrale gemeente: Zelhem
sectie: AC, perceelnummer: 1666 en 1850
schaal: 1:2000

rombōu

opdrachtgever	\\ Dwarsdijk 10 7025 CR Halle Tel. 0573 46 12 48	intake	6610736486
project	Aanvraag milieuvergunning voor het bedrijf aan de Dwarsdijk10 te Halle	schal	1:200
onderdeel	Overzichtstekening terreininvulling, doorsneden en situatie	paperformat	A0
bladnummer	MI-02	noter	wa
		architect	
		registratie	
		datum	07-01-2022
		gewijzigd A	10-01-2022
		gewijzigd B	21-01-2022
		gewijzigd C	-
		gewijzigd D	-

liefhebber 30, Zwolle
Postbus 612
8000 AK Zwolle

l 08 8236 8236
info@rombou.nl
www.rombou.nl