


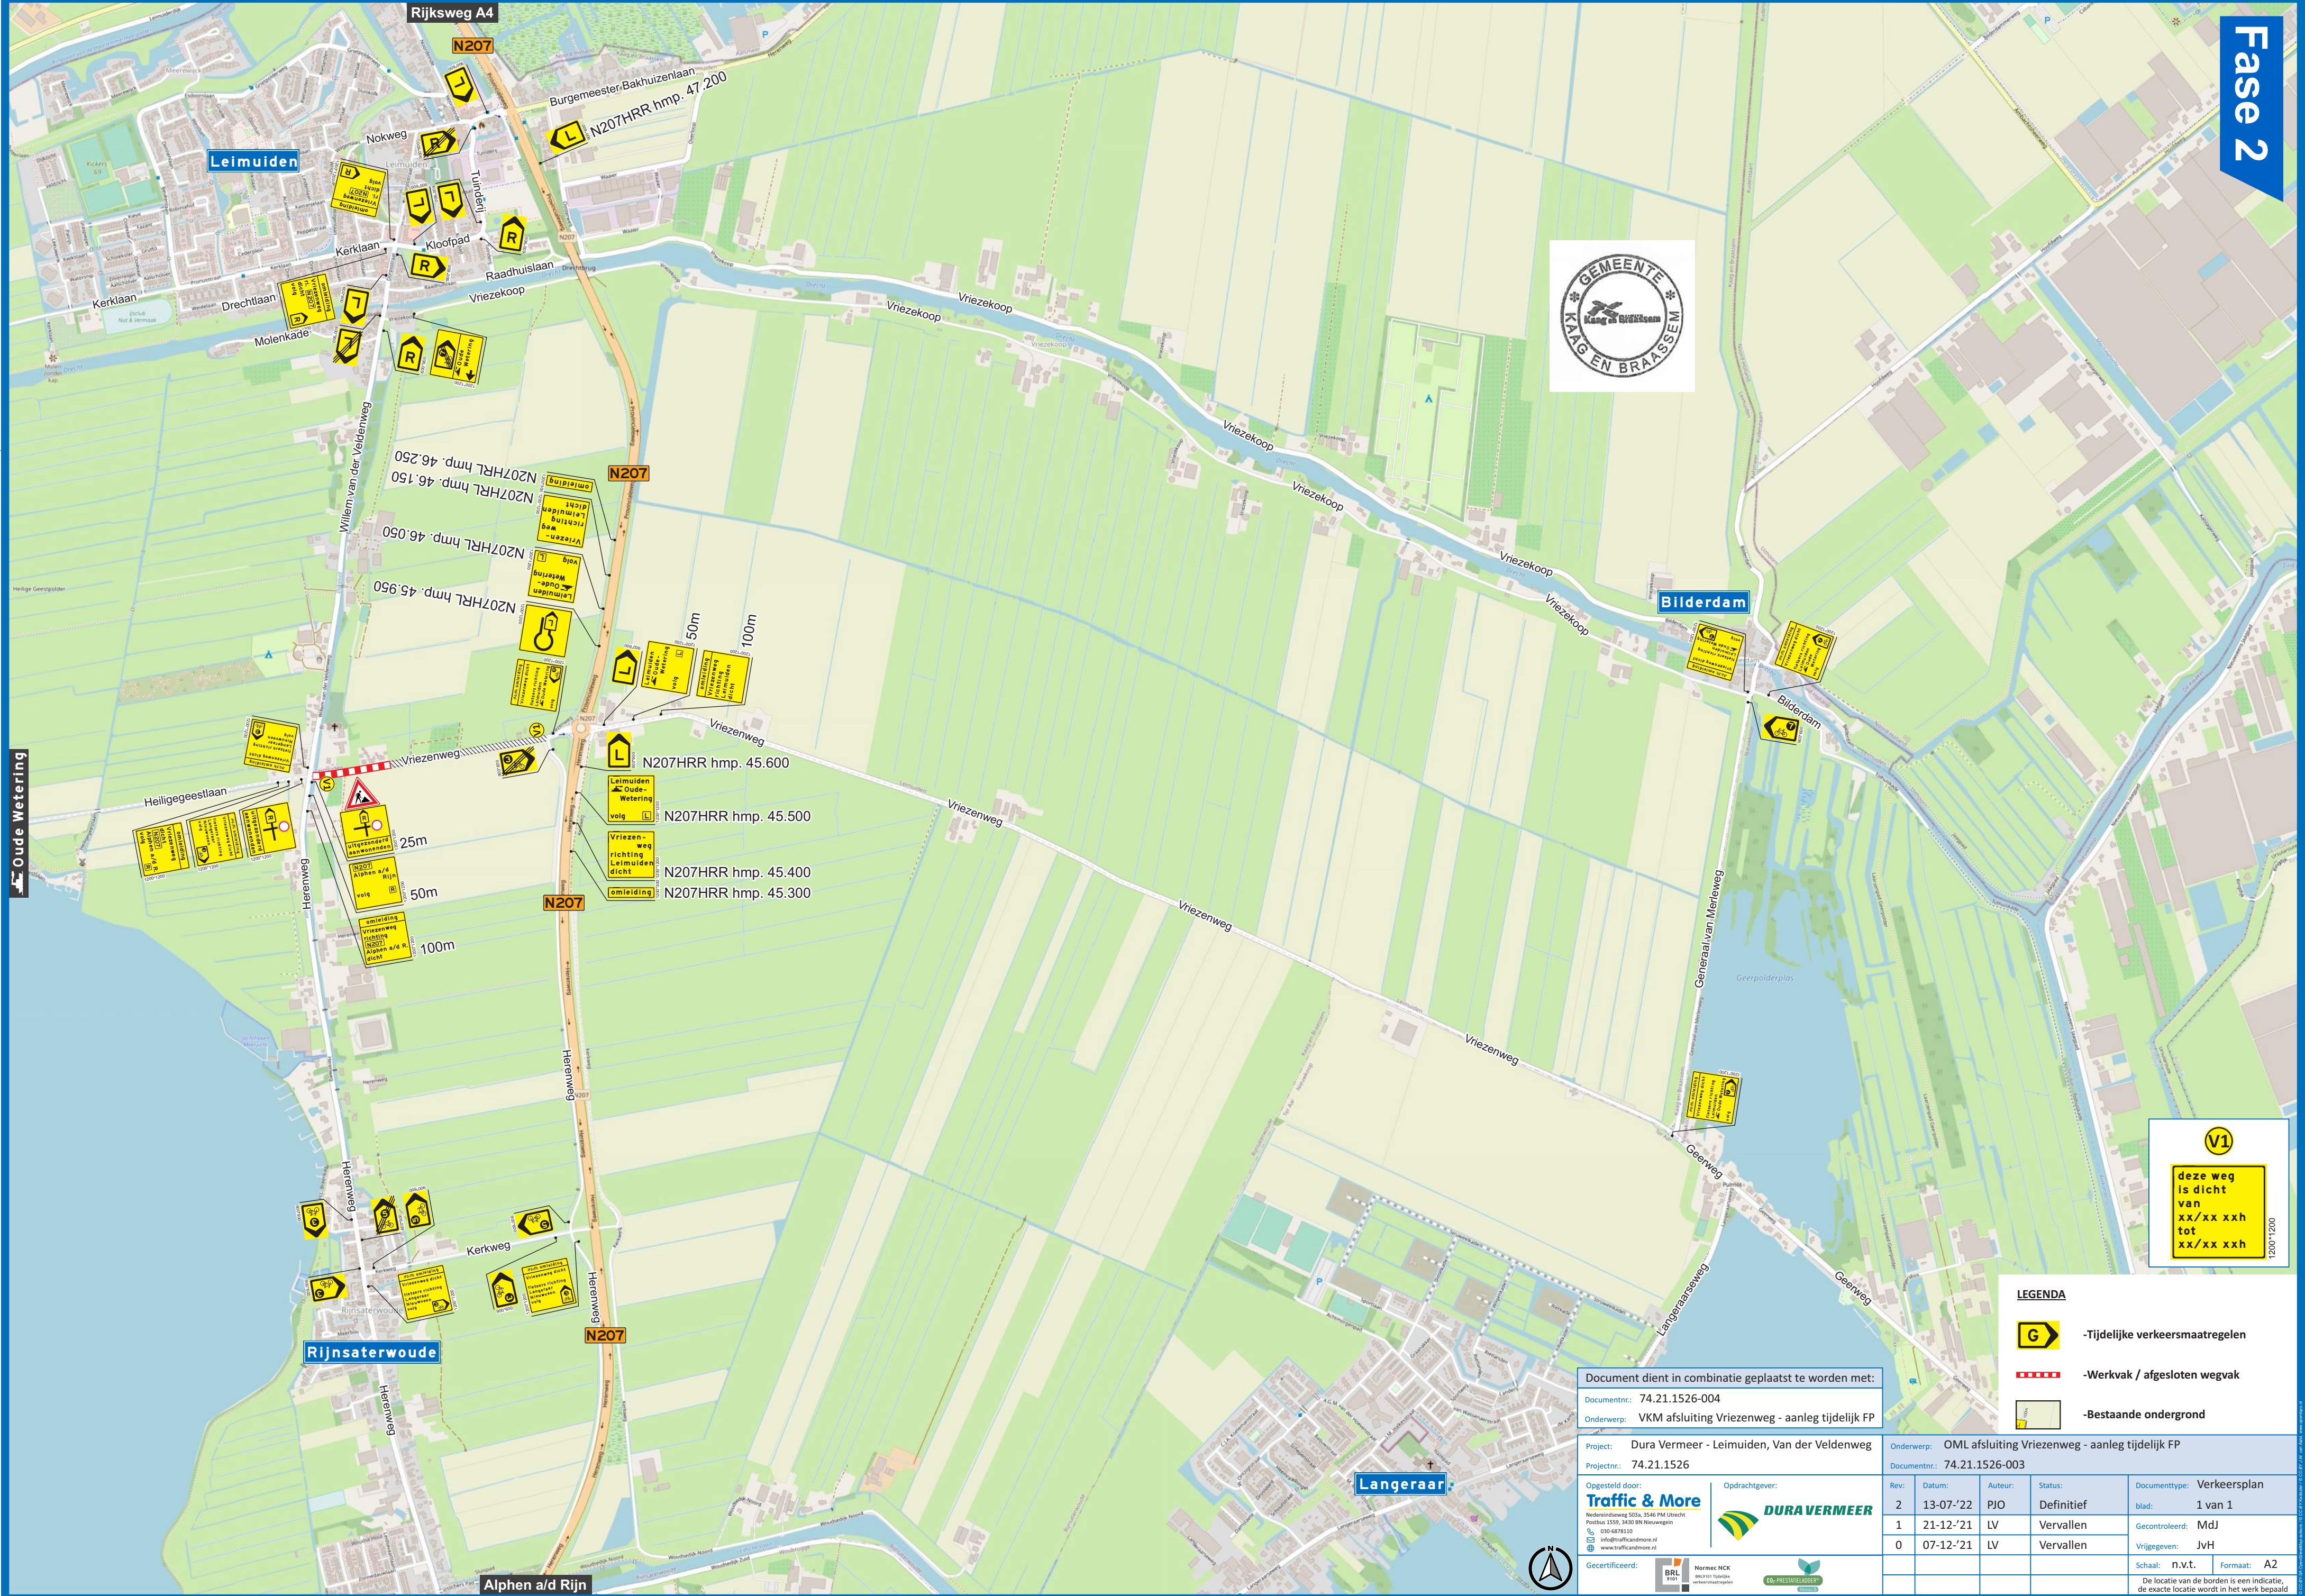

V1
deze weg
is dicht
van
xx/xx xxh
tot
xx/xx xxh
1200*1200

LEGENDA	
	-Tijdelijke verkeersmaatregelen
	-Werkvak / afgesloten wegvak
	-Bestaande ondergrond

Document dient in combinatie geplaatst te worden met:
Documentnr.: 74.21.1526-004
Onderwerp: VKM afsluiting Vriezenweg - aanleg tijdelijk FP

Project: Dura Vermeer - Leimuiden, Van der Veldenweg
Projectnr.: 74.21.1526

Opgesteld door:
Traffic & More
Nederendonweg 503a, 3546 PM Utrecht
Postbus 1550, 3430 BN Nieuwegein
030-6878130
info@trafficanmore.nl
www.trafficanmore.nl

Opdrachtgever:
DURAVERMEER

Gecertificeerd:
BRL 9101
Normen NEN 9111
CO-PRACHTKONTOUR

Onderwerp: OML afsluiting Vriezenweg - aanleg tijdelijk FP				
Documentnr.: 74.21.1526-003				
Rev.	Datum:	Auteur:	Status:	Documenttype: Verkeersplan
2	13-07-'22	PJO	Definitief	blad: 1 van 1
1	21-12-'21	LV	Vervallen	Gecontroleerd: MdJ
0	07-12-'21	LV	Vervallen	Vrijgegeven: JvH
Schaal: n.v.t.				Formaat: A2
De locatie van de borden is een indicatie, de exacte locatie wordt in het werk bepaald				

De locatie van de borden is een indicatie, de exacte locatie wordt in het werk bepaald