




Dwarsprofiel A-A  
Schaal 1:50

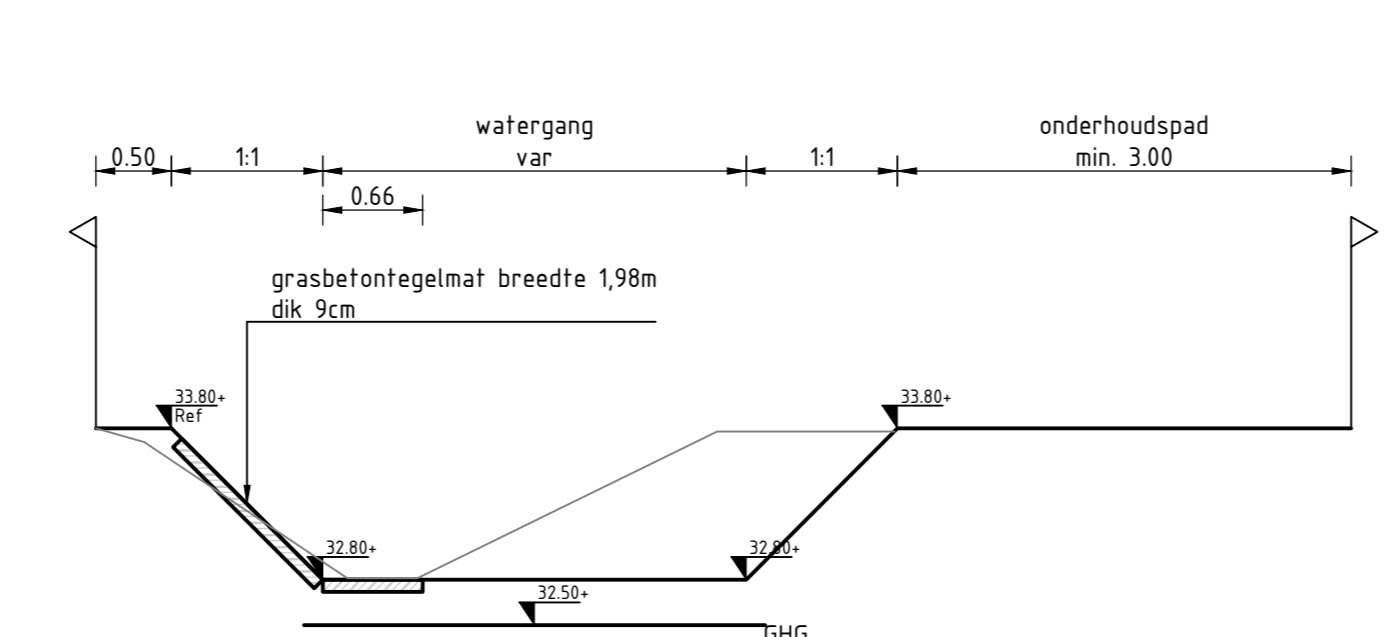



Dwarsprofiel B-B  
Schaal 1:50

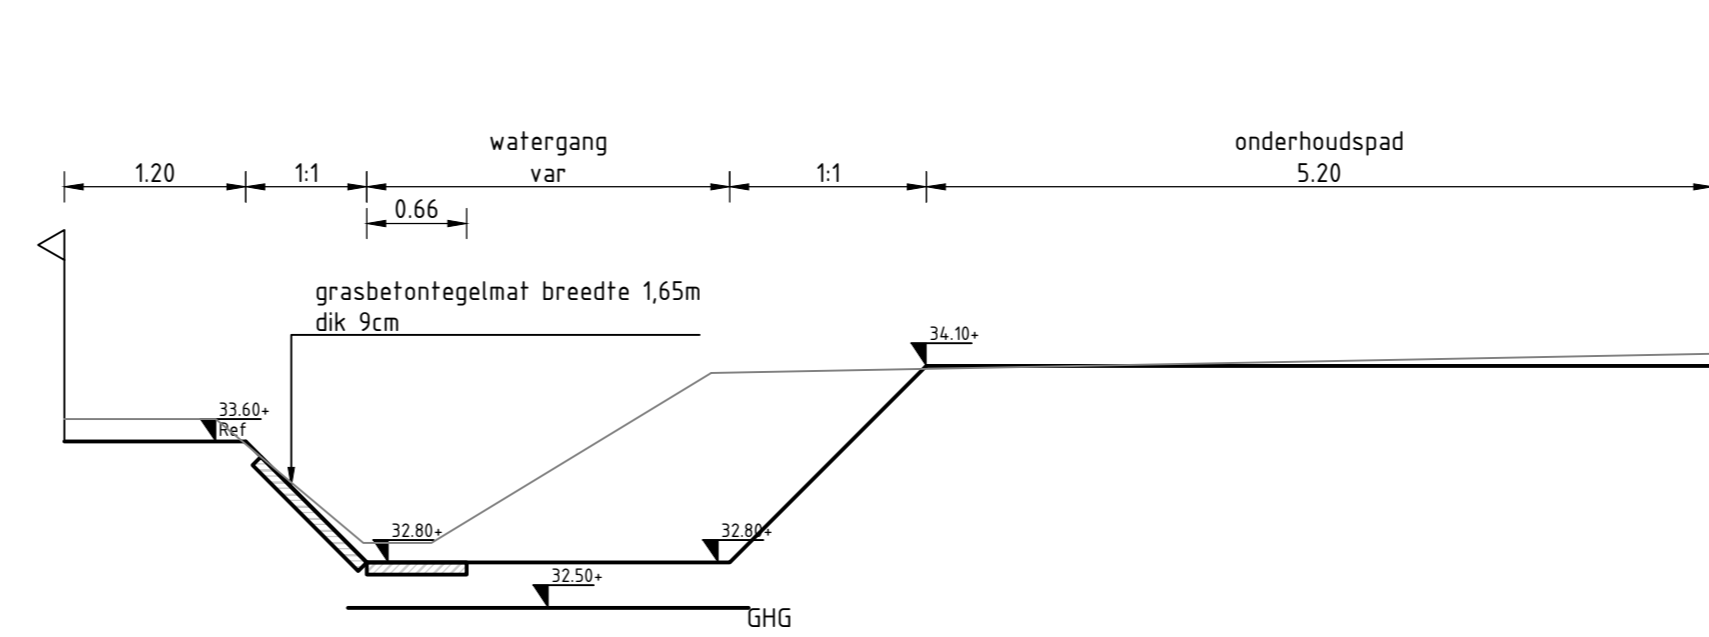


Dwarsprofiel C-C  
Schaal 1:50

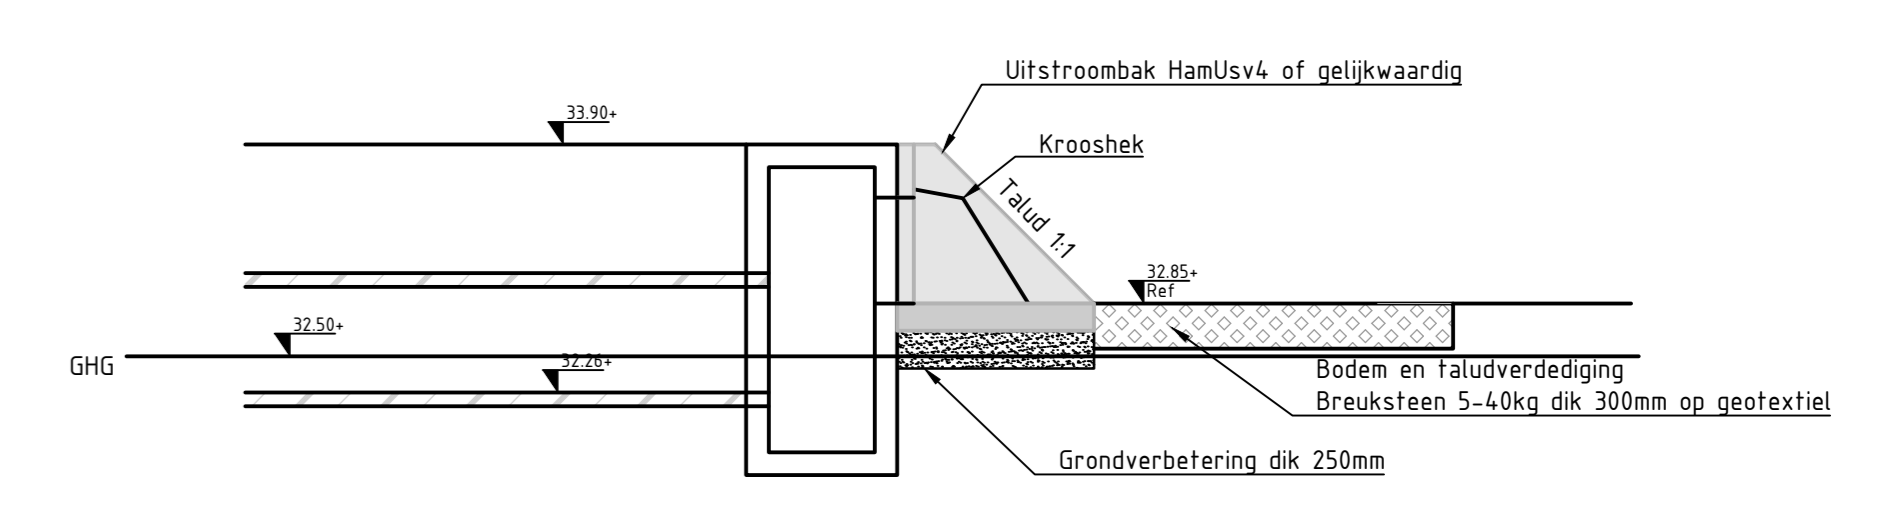

Principedetail uitstroombereiding  
Schaal 1:50

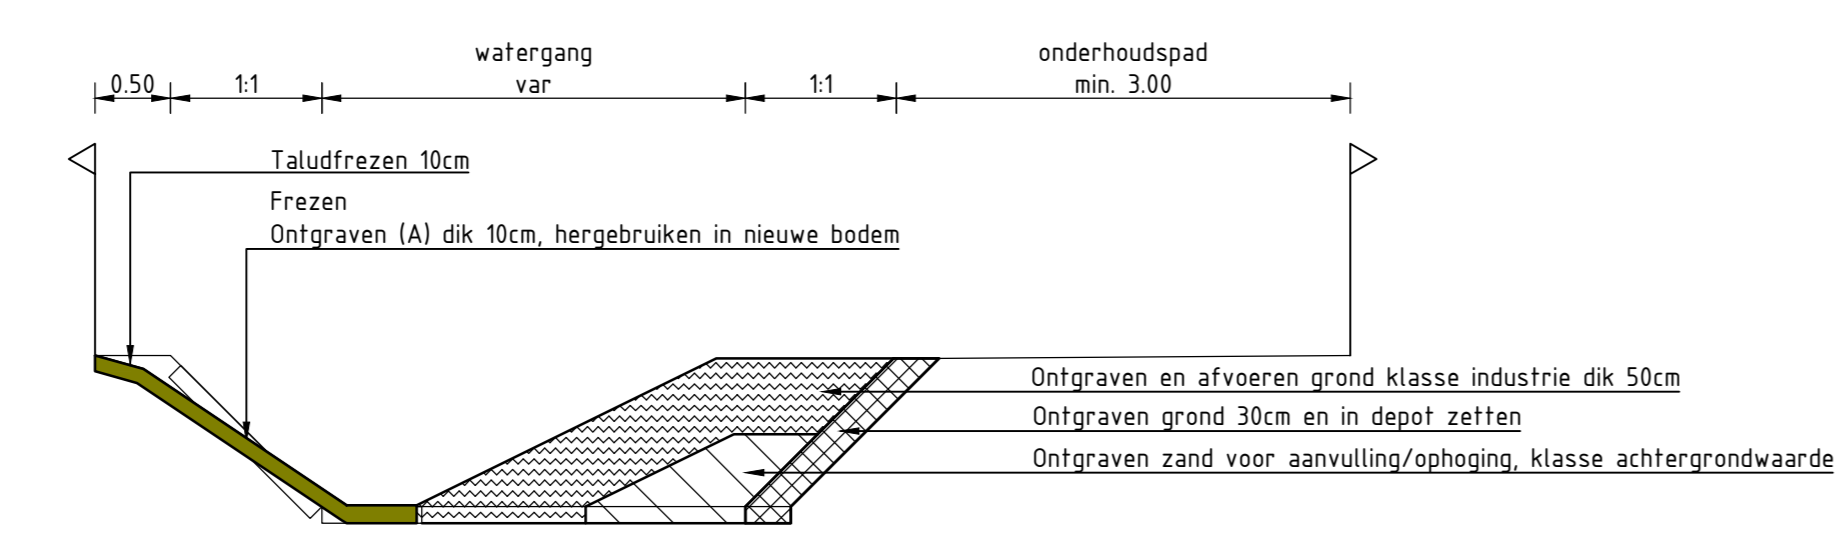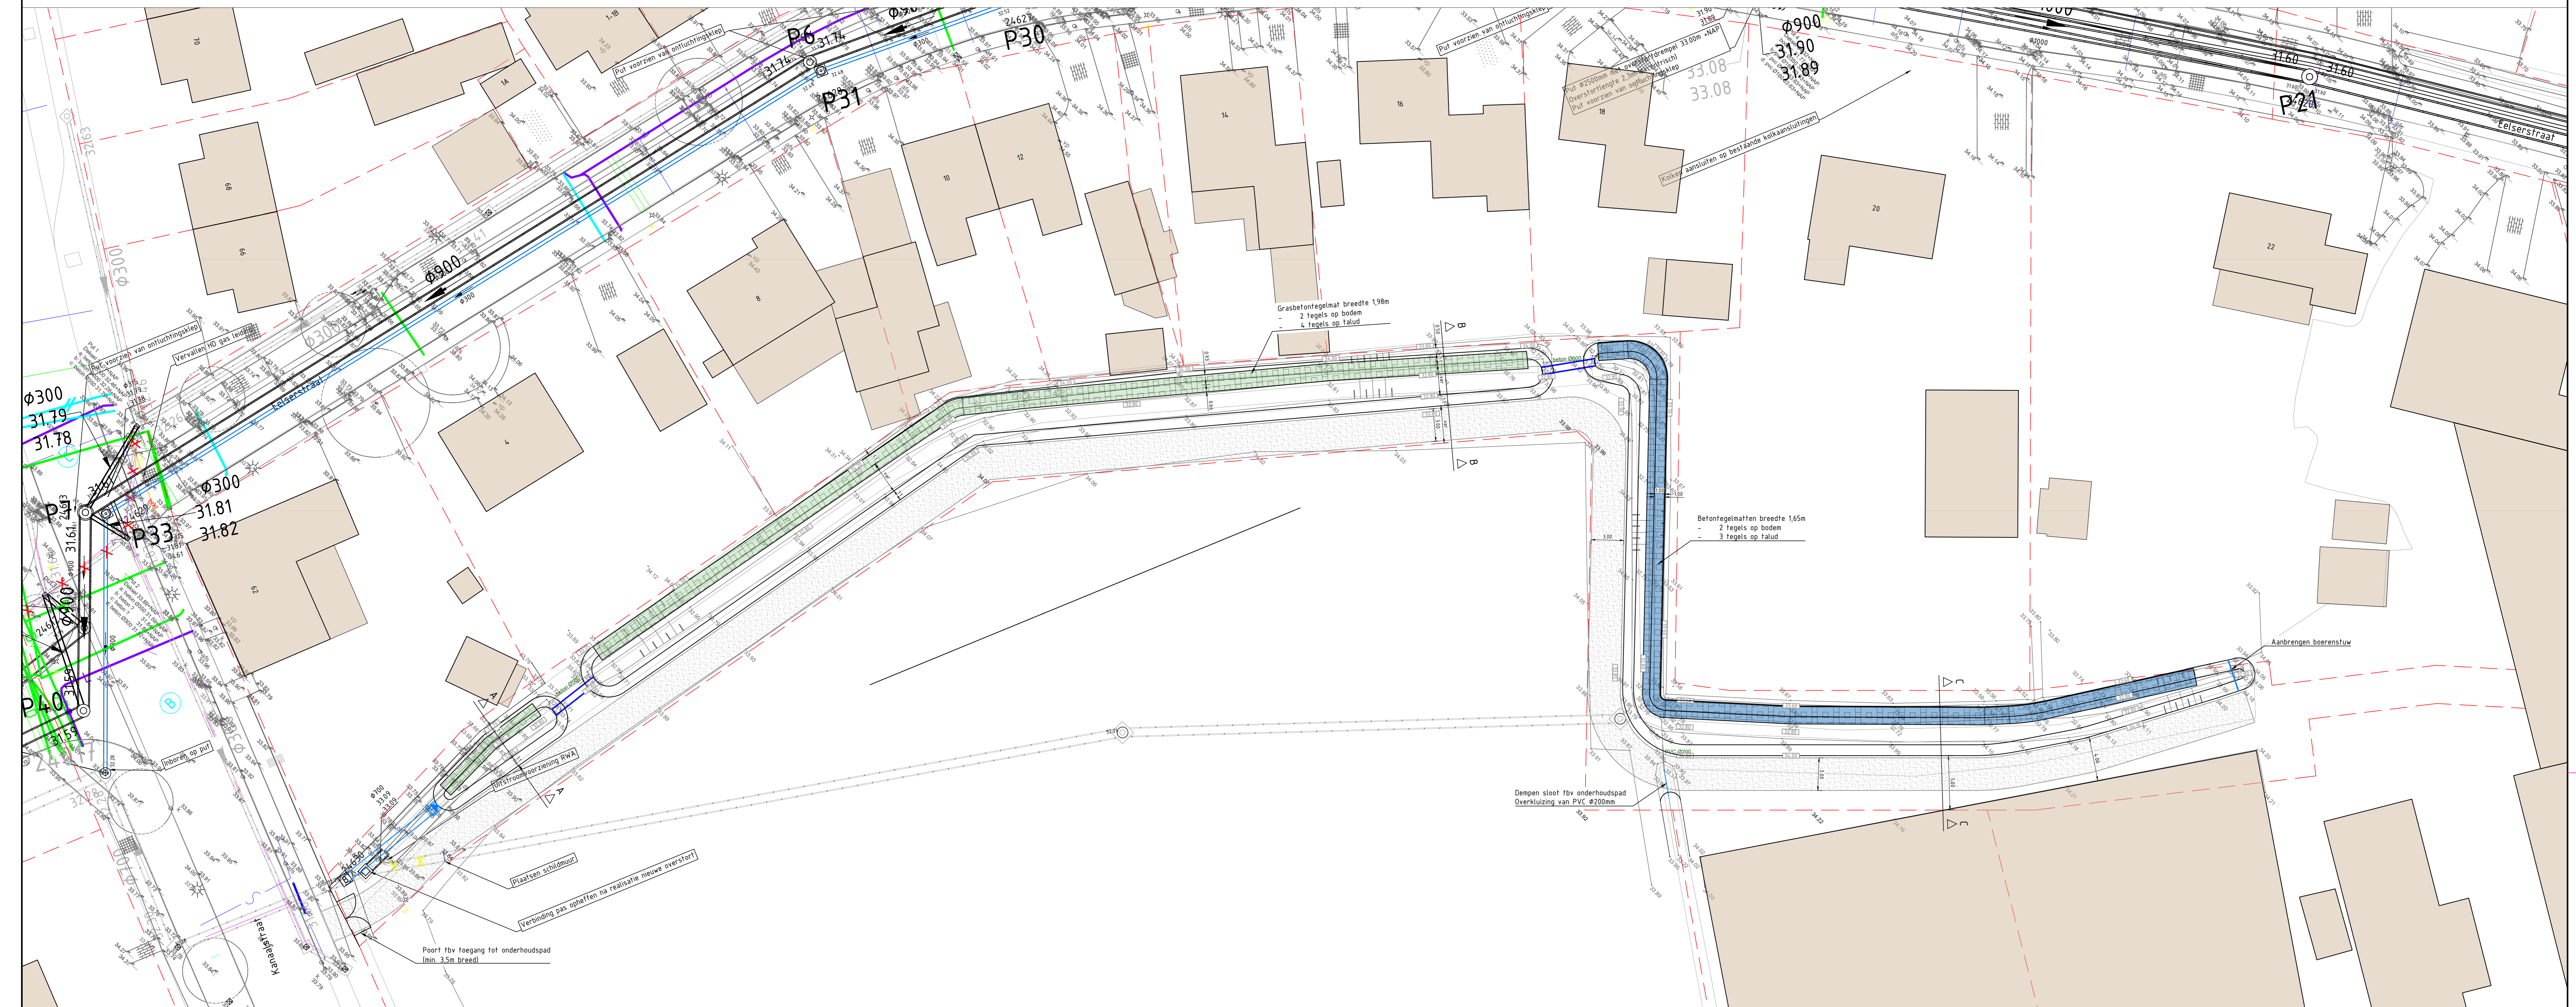

Principe ontgravingsprofiel  
Schaal 1:50

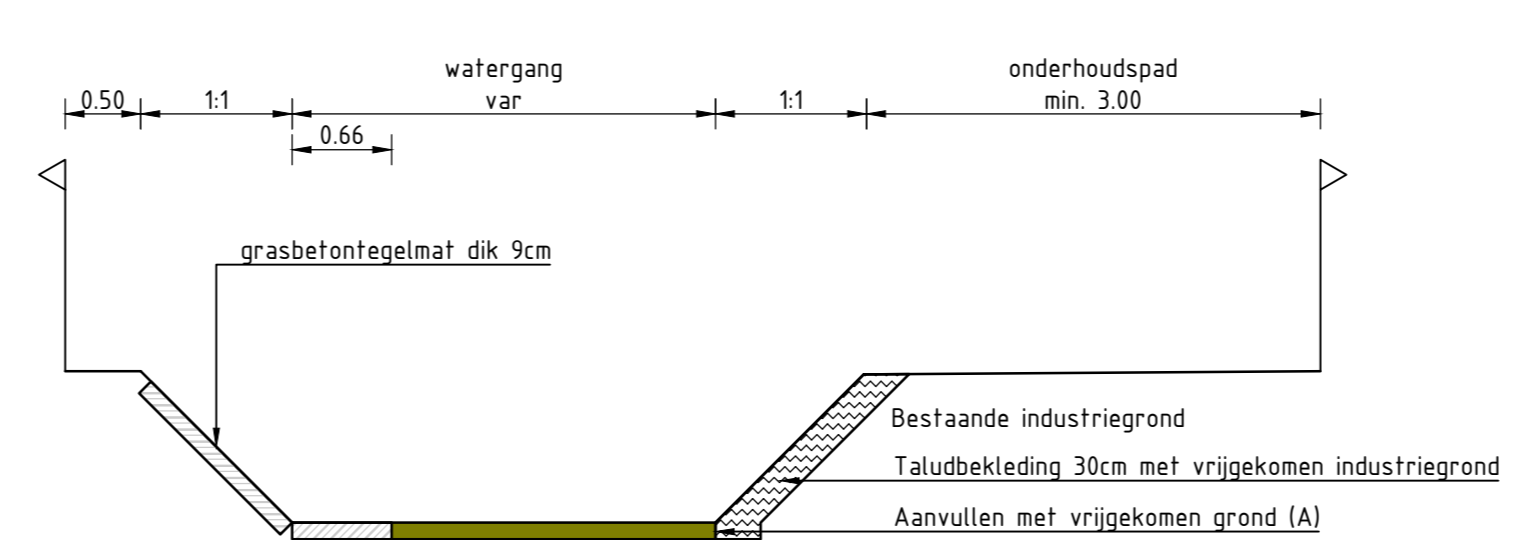

Principe aanvullingsprofiel  
Schaal 1:50

7	04-02-2022	Behorende bij besteksexemplaar 2021-PMA058-B-01
6	14-01-2022	Behorende bij besteksexemplaar 2021-PMA058-B-01
5	15-11-2021	Aanpassingen n.a.v. opmerkingen gemeente
4	11-11-2021	Keervoorziening onderhoudsvoertuig toegevoegd
3	15-09-2021	Opmerking Waterschap verwerkt
2	24-06-2021	Opmerkingen gemeente verwerkt
1	22-04-2021	Diverse aanpassingen
0	31-03-2021	

**Verleggen overstortleiding Beringe**  
 Situatiekening verbreding Kaumeshoek

Onderdeel: **Situatiekening verbreding Kaumeshoek**

Opdrachtgever: **Gemeente Peel en Maas**

Fase: **Projectnummer**  
 Bestek: **PMA058-0001**  
 Formaat: **Tekeningnummer**  
 A0: **2021-0151**  
 Schaal: **Behorende bij etc. nr.**  
 1: **200** **2021-PMA058-B-01**

089 - 3366333  
 info@kragten.nl  
 www.kragten.nl

**kragten**