



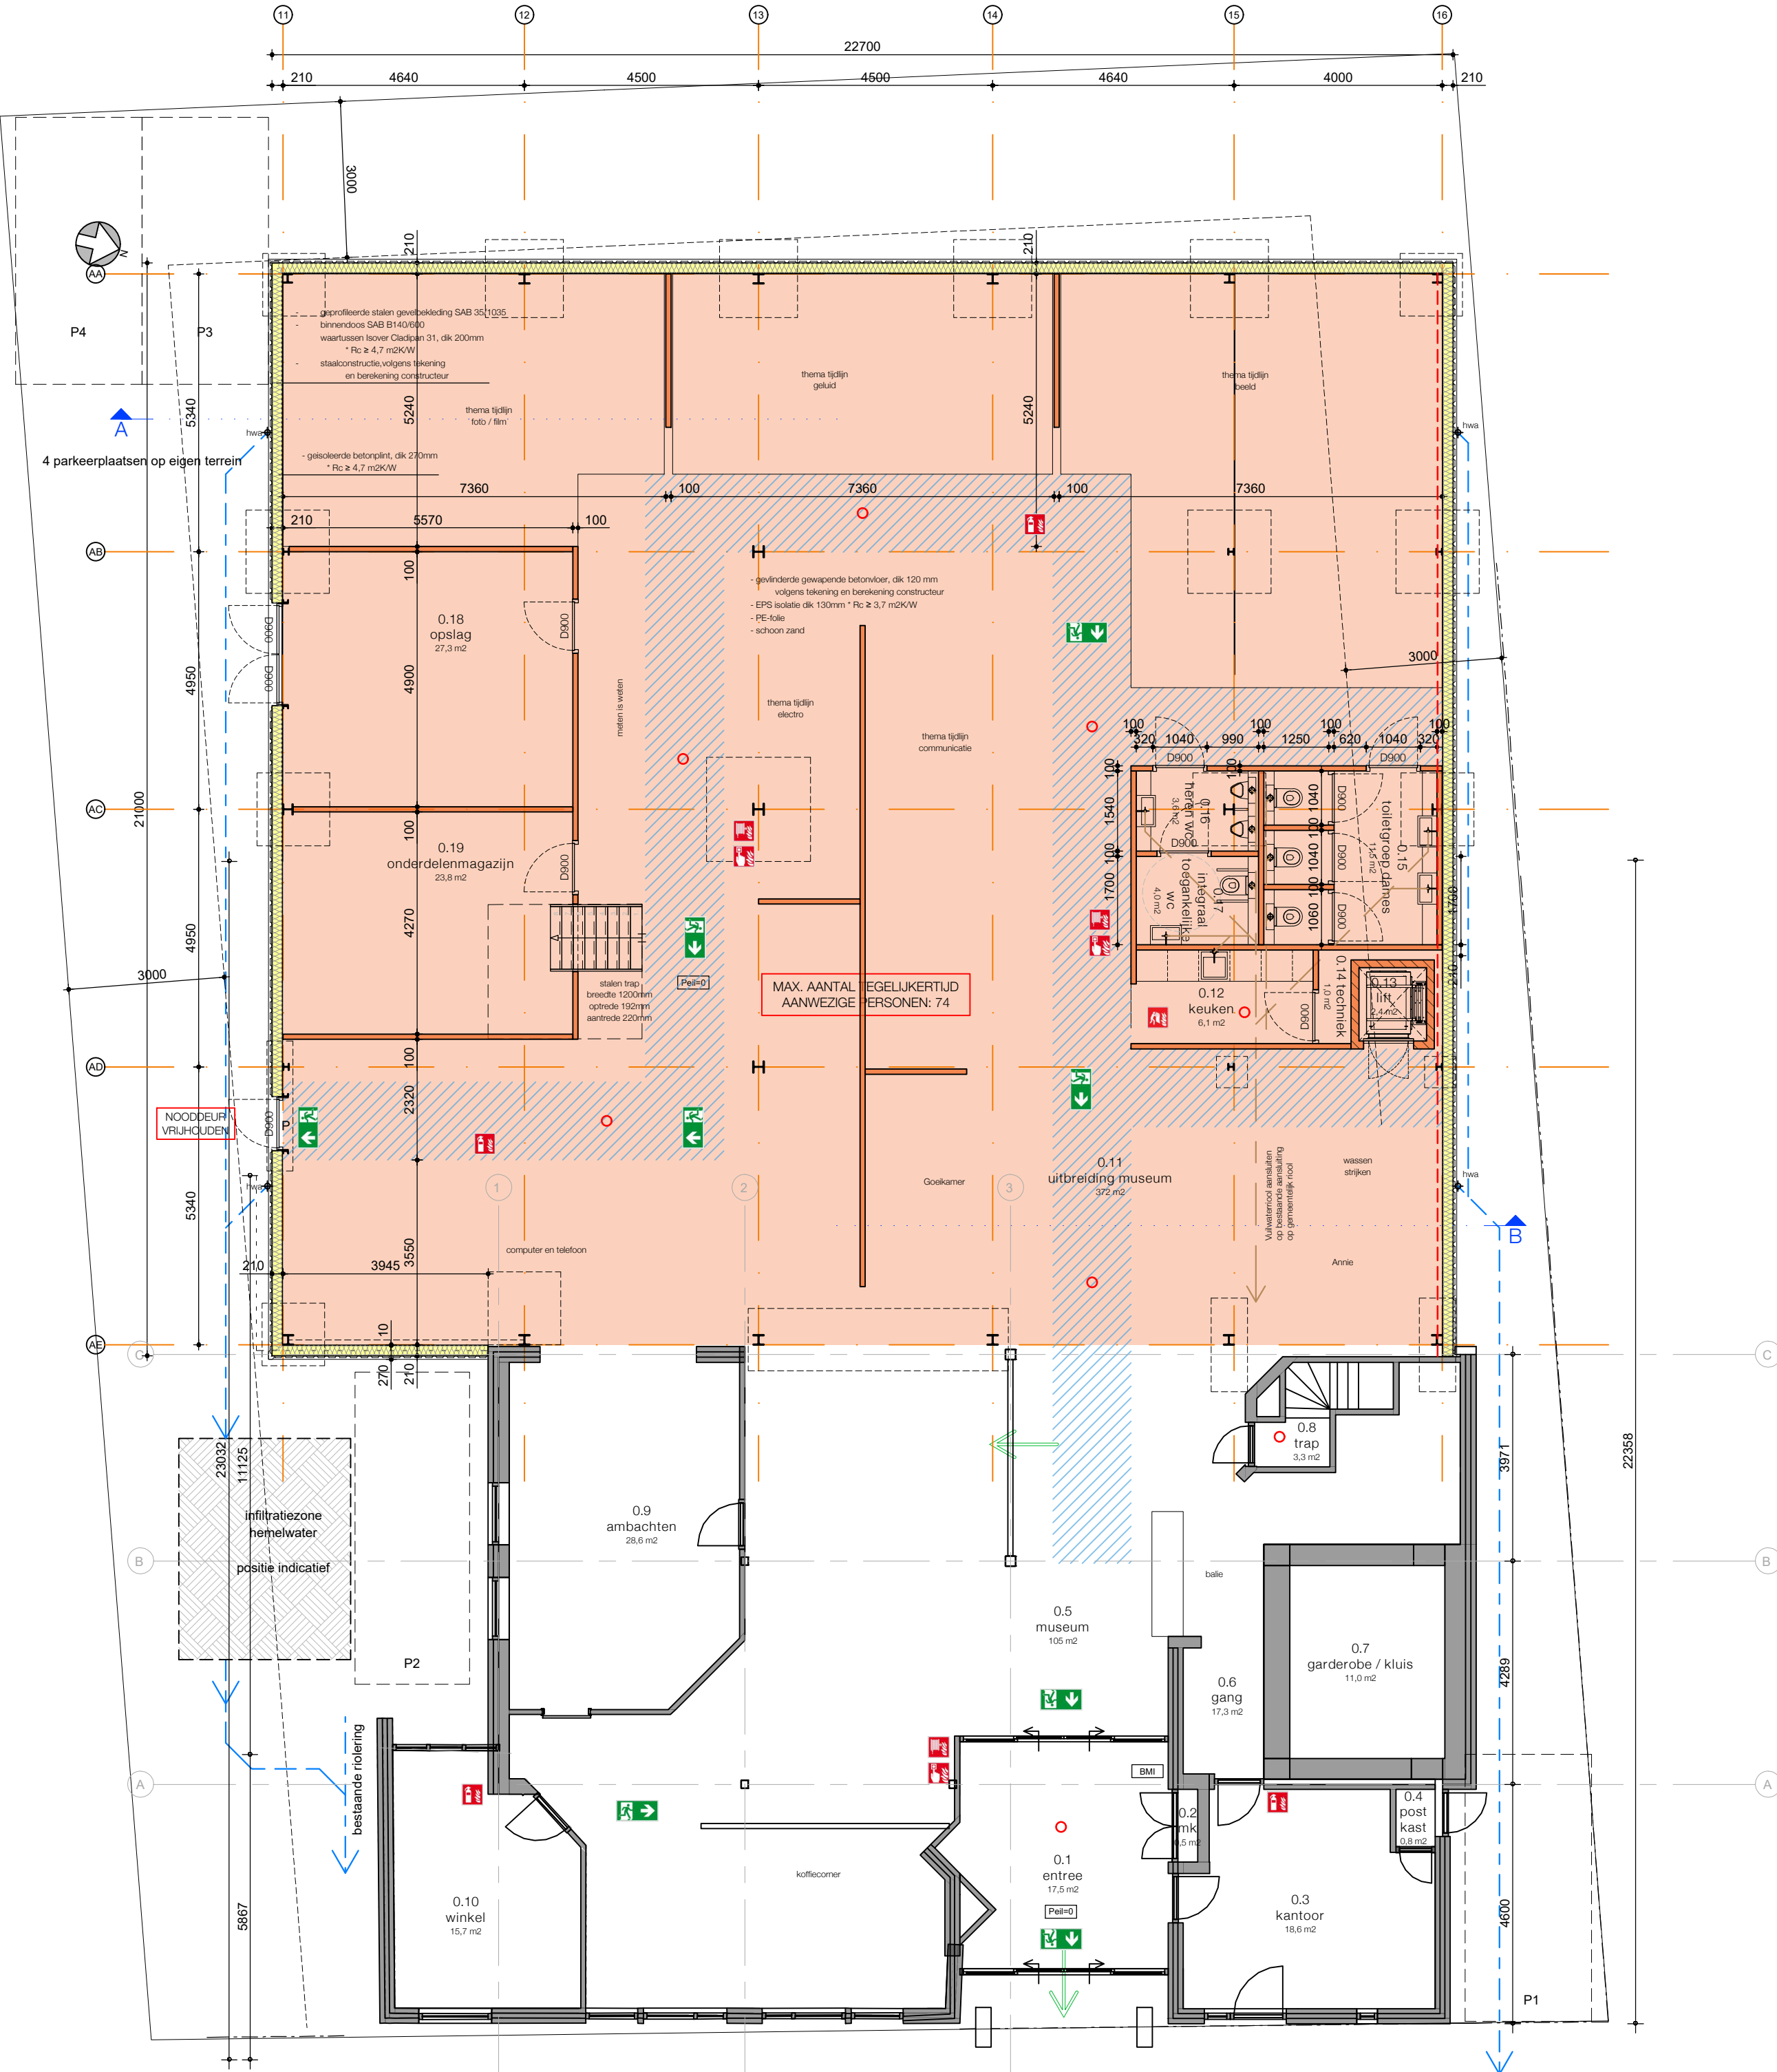

Begane grond

Nieuw bruto vloeroppervlak 473 m²
BVO 732 m² GO 690 m²

- Infiltratie - Hydrologisch neutraal bouwen - Riolering
- Het hemelwater dient op eigen terrein opgevangen en geïnfiltreerd te worden, met overloop op bestaande aansluiting op gemeentelijk lood.
 - Infiltratiezone onder bestrating aanleggen. Exacte positie en leidingverloop n.l.b.
 - Vulwaterloos aansluiten op gemeentelijk lood.
 - Benodigde compensatie (n m³) = Isorame verhard oppervlak (n m²) x groeilengte/diepte x 0,06 (n m) 234 x 1 x 0,06 = 14,0 m³
 - Infiltratievoorziening aanleggen conform eisen gemeente
 - controleerbaar op werking
 - mogelijkheid tot reinigen, inspectie en onderhoud
 - bij max 2mm neerslag per etmaal binnen 2 dagen leeggelopen
 - bodem voorziening ligt boven GND

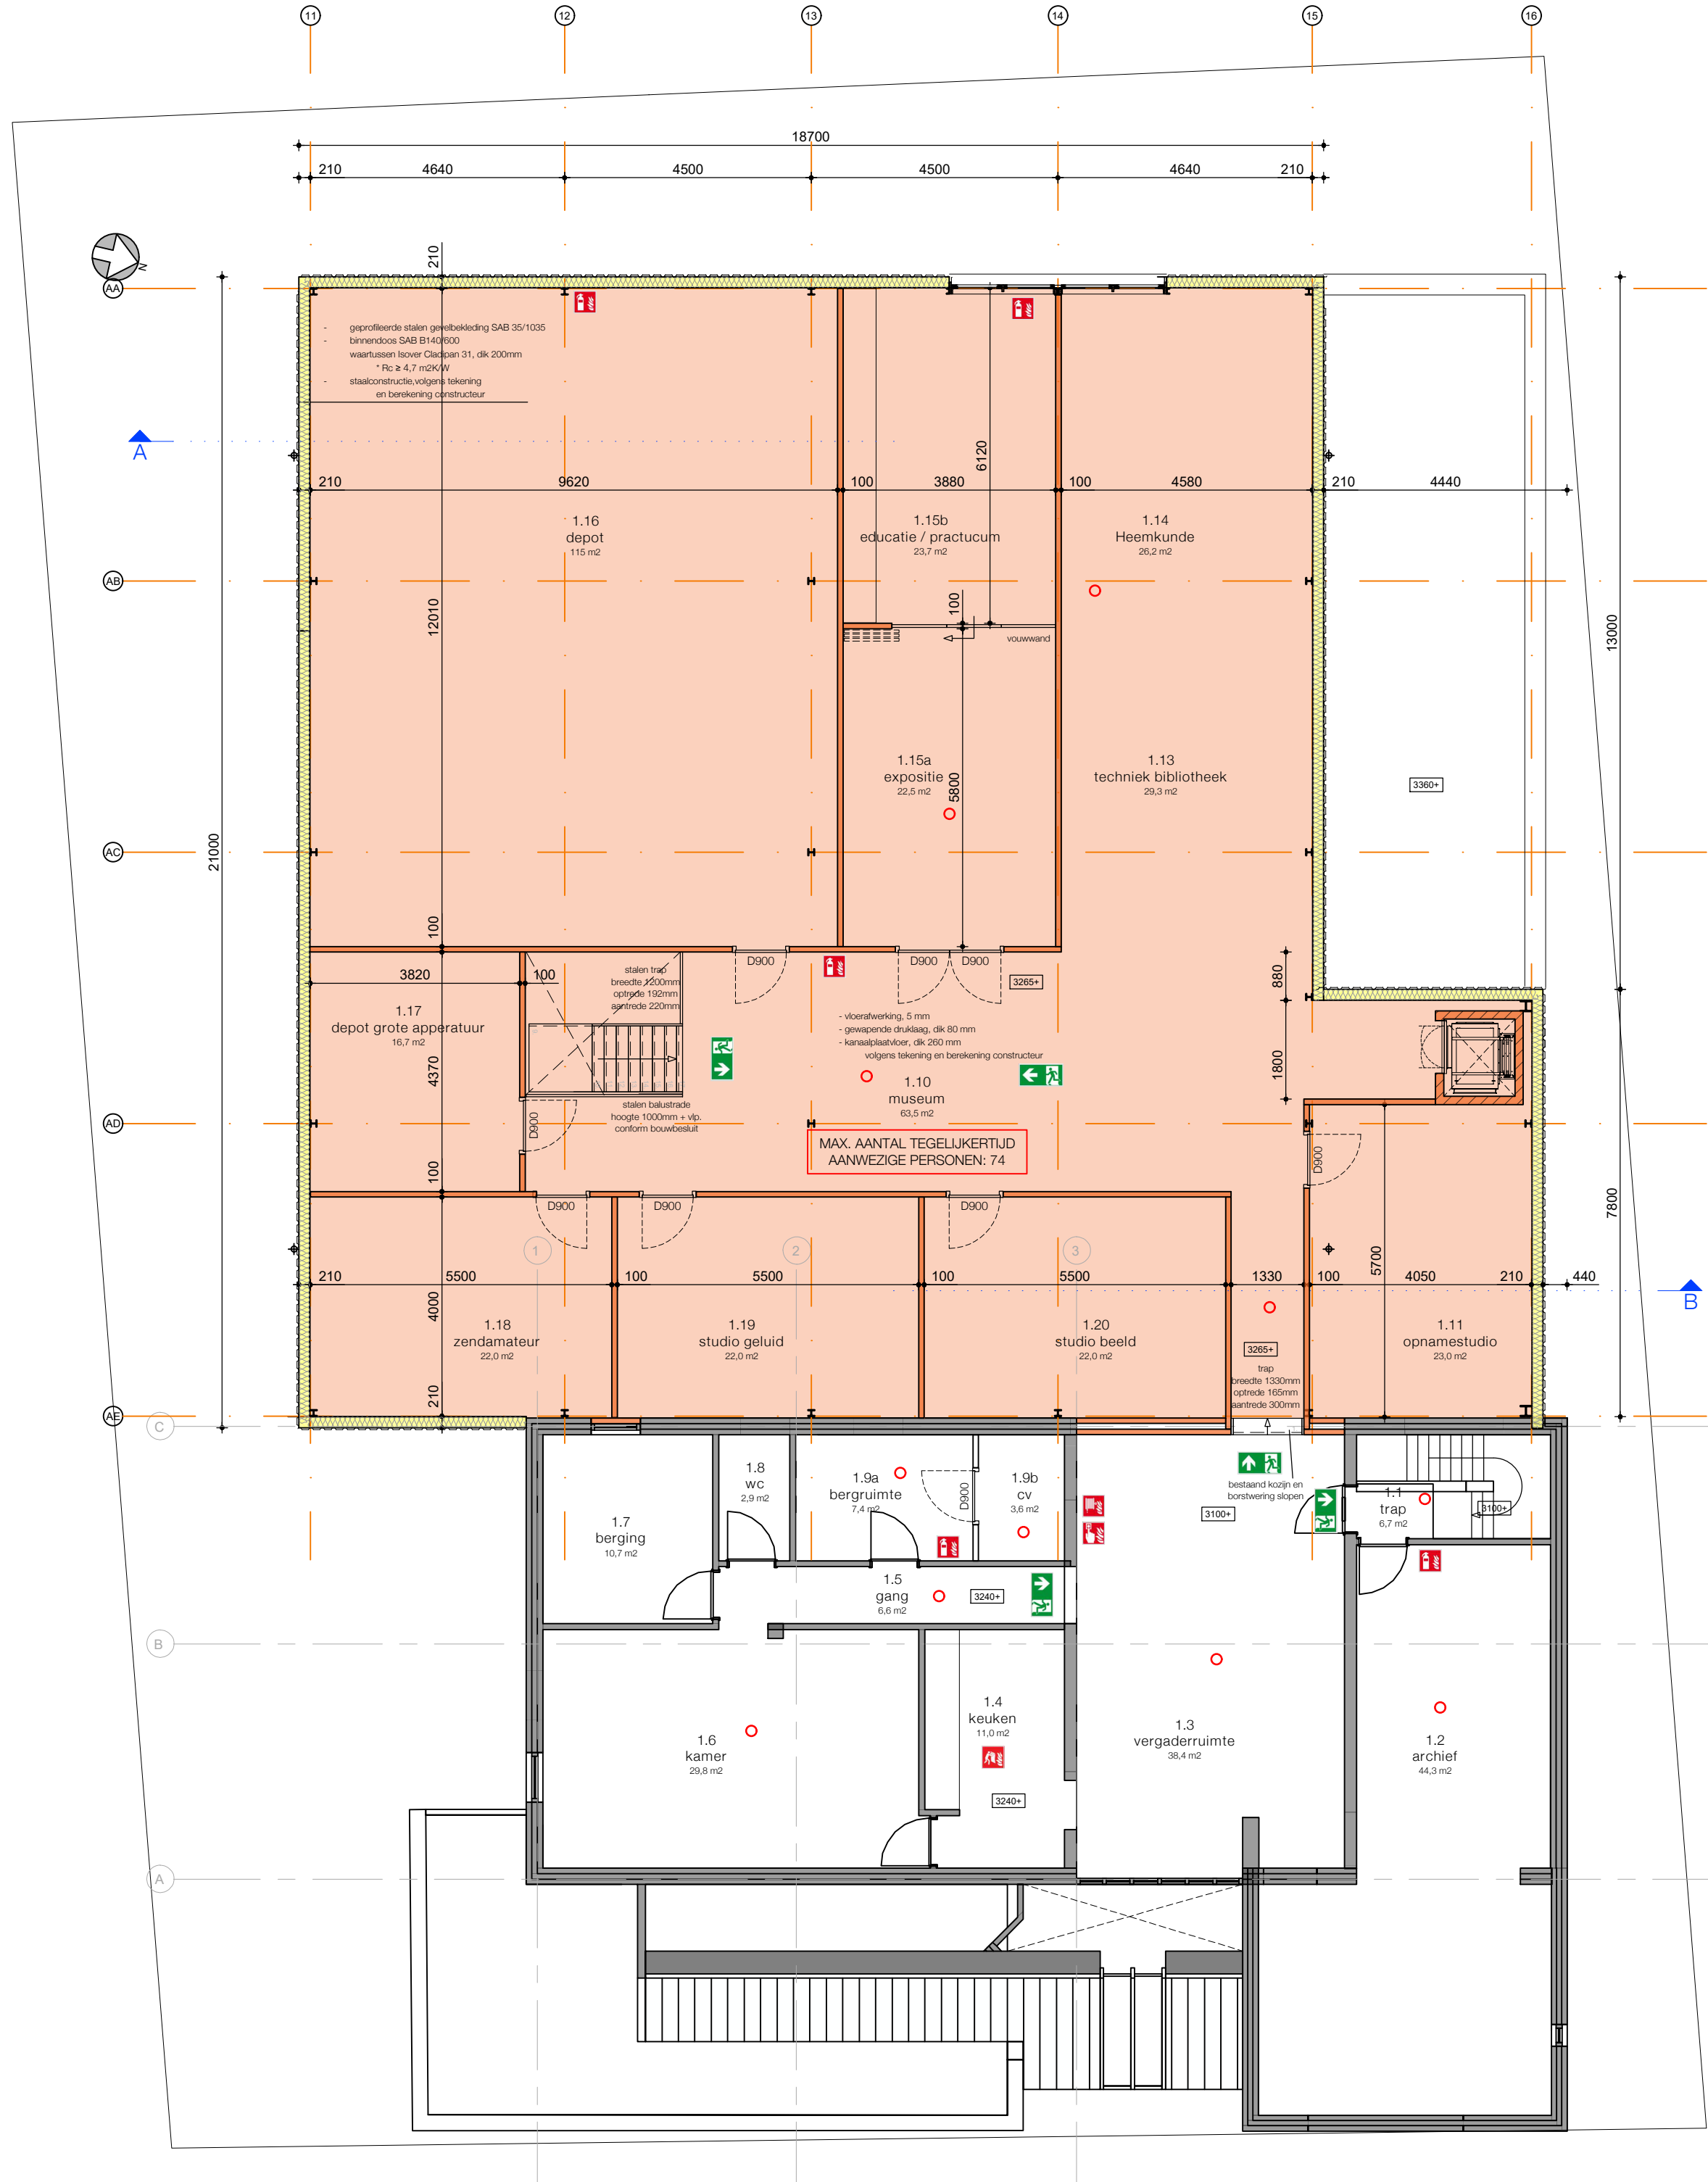

Eerste verdieping

Nieuw bruto vloeroppervlak 390 m²
BVO 591 m² GO 580 m²

- RENVOL
- bestaande wand
 - nieuwe wand
 - nieuwe lichte scheidingswand
 - isolatie
 - entree 3,4 m²
 - ruimtebenaming oppervlakte
 - peilmaat
 - rookmelder, volgens NEN 2535
 - brandblusser AFFF 6 / 9 kg
 - brandlangspas 30 mtr
 - handbrandmelder
 - blusdekken
 - vluchtroutesaanduiding
 - deur te openen zonder losse voorwerpen
 - 15 min. brandwerend

 MOREFORYOU.NL TEL: 0342-460070	DATUM:		21-10-2021	
	PROJECT:		Neerkant, Dorpsstraat 23	
	OPDRACHTGEVER:		Bots Bouwgroep	
	FASE:		TO	
	OMSCHRIJVING:		plattengronden	
SCHAAL:		PROJECT NUMMER:	BLAD NUMMER:	AFMETING:
1:100		921263	TO-100	A1