

LEGENDA MARKERING & SIGNING

ALGEMEEN

- Werkruimte
- Werkplaats
- Nieuw ontwerp
- Bestaande situatie
- Bestaande bebouwing
- Kadastrale grans
- Geneente grans
- Meting
- Locatie doorprofiel

MARKERING

- Direktiewaarschuwing 0.30x0.30m en 0.50x0.50m type Theroplast l.a. 300 dkl. of detail 302
- Bakkestrap 6.5x0.50m type Theroplast l.a. 300 dkl.
- Bakkestrap 0.5x0.50m Driehoeksmeting of detail 303
- Markering 1-1 streep 0.50m type Theroplast l.a. 300 dkl.
- Markering verkeersdrempel en -niveau of detail 304 - 305

BEBOORDING

- Bord bevestigd op aan te brengen fliepalaat of detail 306
- Bord bevestigd op bestaande te handhaven fliepalaat of detail 307
- Bord bevestigd op bestaande te verplaatsen fliepalaat of detail 308
- Bord bevestigd aan te verwijderen fliepalaat of detail 309

GROENPLAN

- Te planten boom
- Te planten bouschuip
- Handhaven of verwijderen bestaande boom

WEGMEUBILAIR / RUIMTERESERVERINGEN

- Aan te brengen lichtpaal
- Bestaande fliepalaat/lichtpaal handhaven
- Bestaande fliepalaat/lichtpaal verplaatsen
- Te verwijderen fliepalaat/lichtpaal


ALGEMENE OPMERKINGEN

- Weg in meters
- Hoogte in meters t.a.v. NAP

Let op Markeringen 13.0: beschrijving worden via afdrillen van alle verkeersborden op een aparte tekening uitgewerkt

SIT. MS 001A
SCHAAL 1:200

Detailboek, zie TEK: G017554-TEK-3743

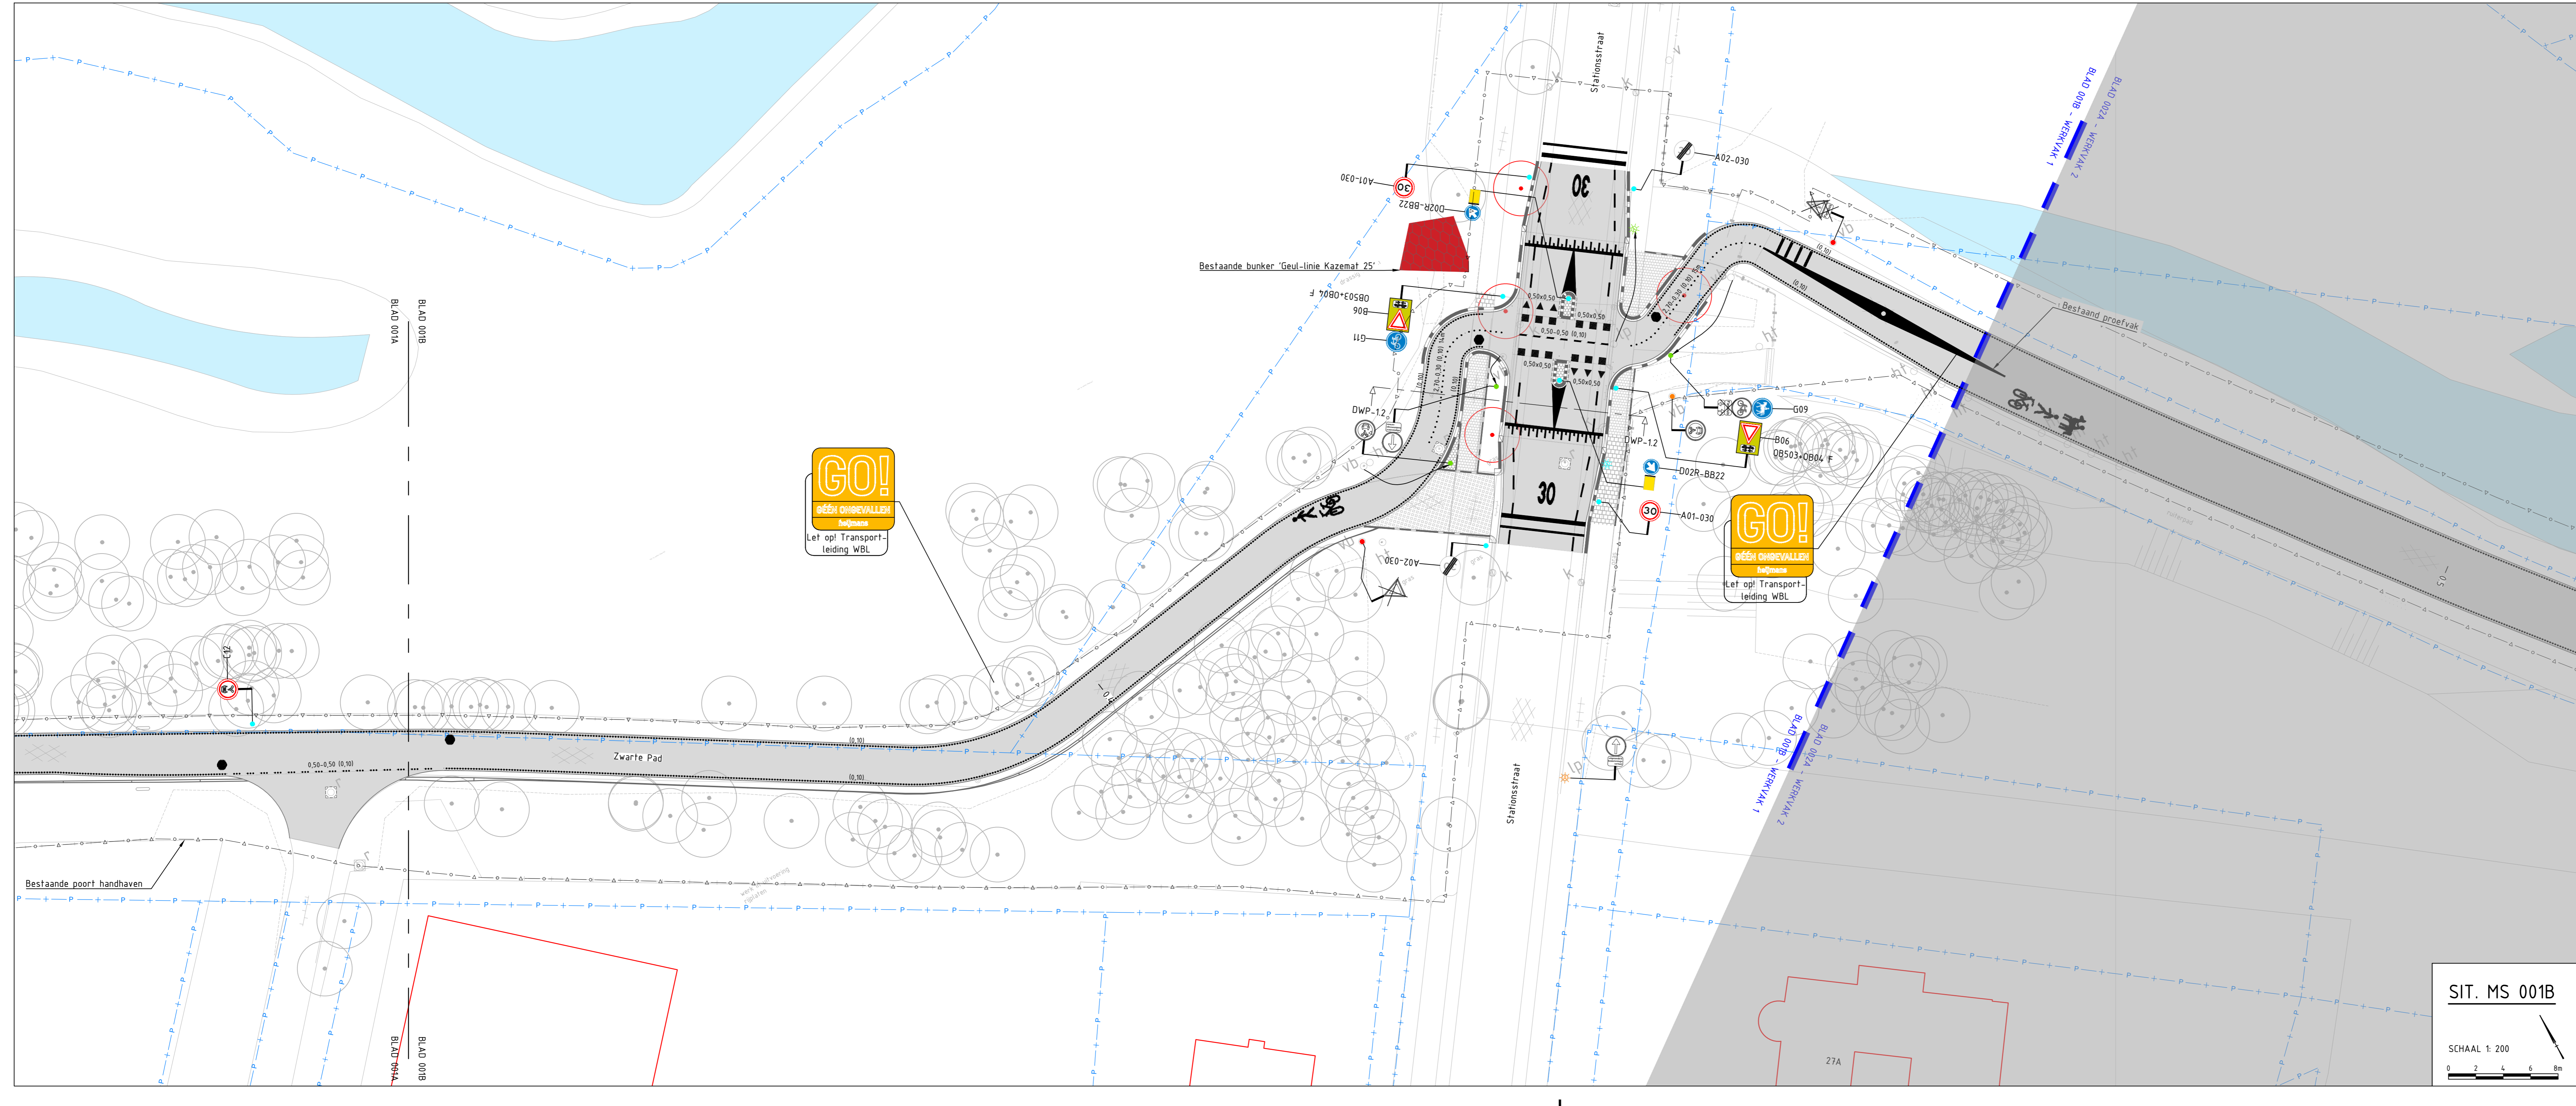

GO! GREEN ONTVALLEREN

OVERZICHTSVIEW
Schaal 1:30000

FASE A 001
Schaal 1:5000

Definitief

Versie	Datum	Definitieve versie	Mak114	RaVo3	JoGe1	IvMa
1.0	02-09-2022	Definitieve versie				

Heijmans Infra BV

Graafsteden 67 Postbus 380
5240 AJ Boxtel T +31 (0)11 543 86 11

Leisure Lane
Werkvak 1 - Markering & signing UD
Deelgebied A 'Beekdaalen - Heerten'
Hectometring 0.23 tot 0.46

heijmans

Documenttype Tekening
Projectnummer G017554
Schaal 1:200
Formaat A0
In 23 bladen, blad nr. 1
Gebaten
Tekeningnummer G017554-TEK-3490
Versie 1.0

SIT. MS 001B
SCHAAL 1:200