



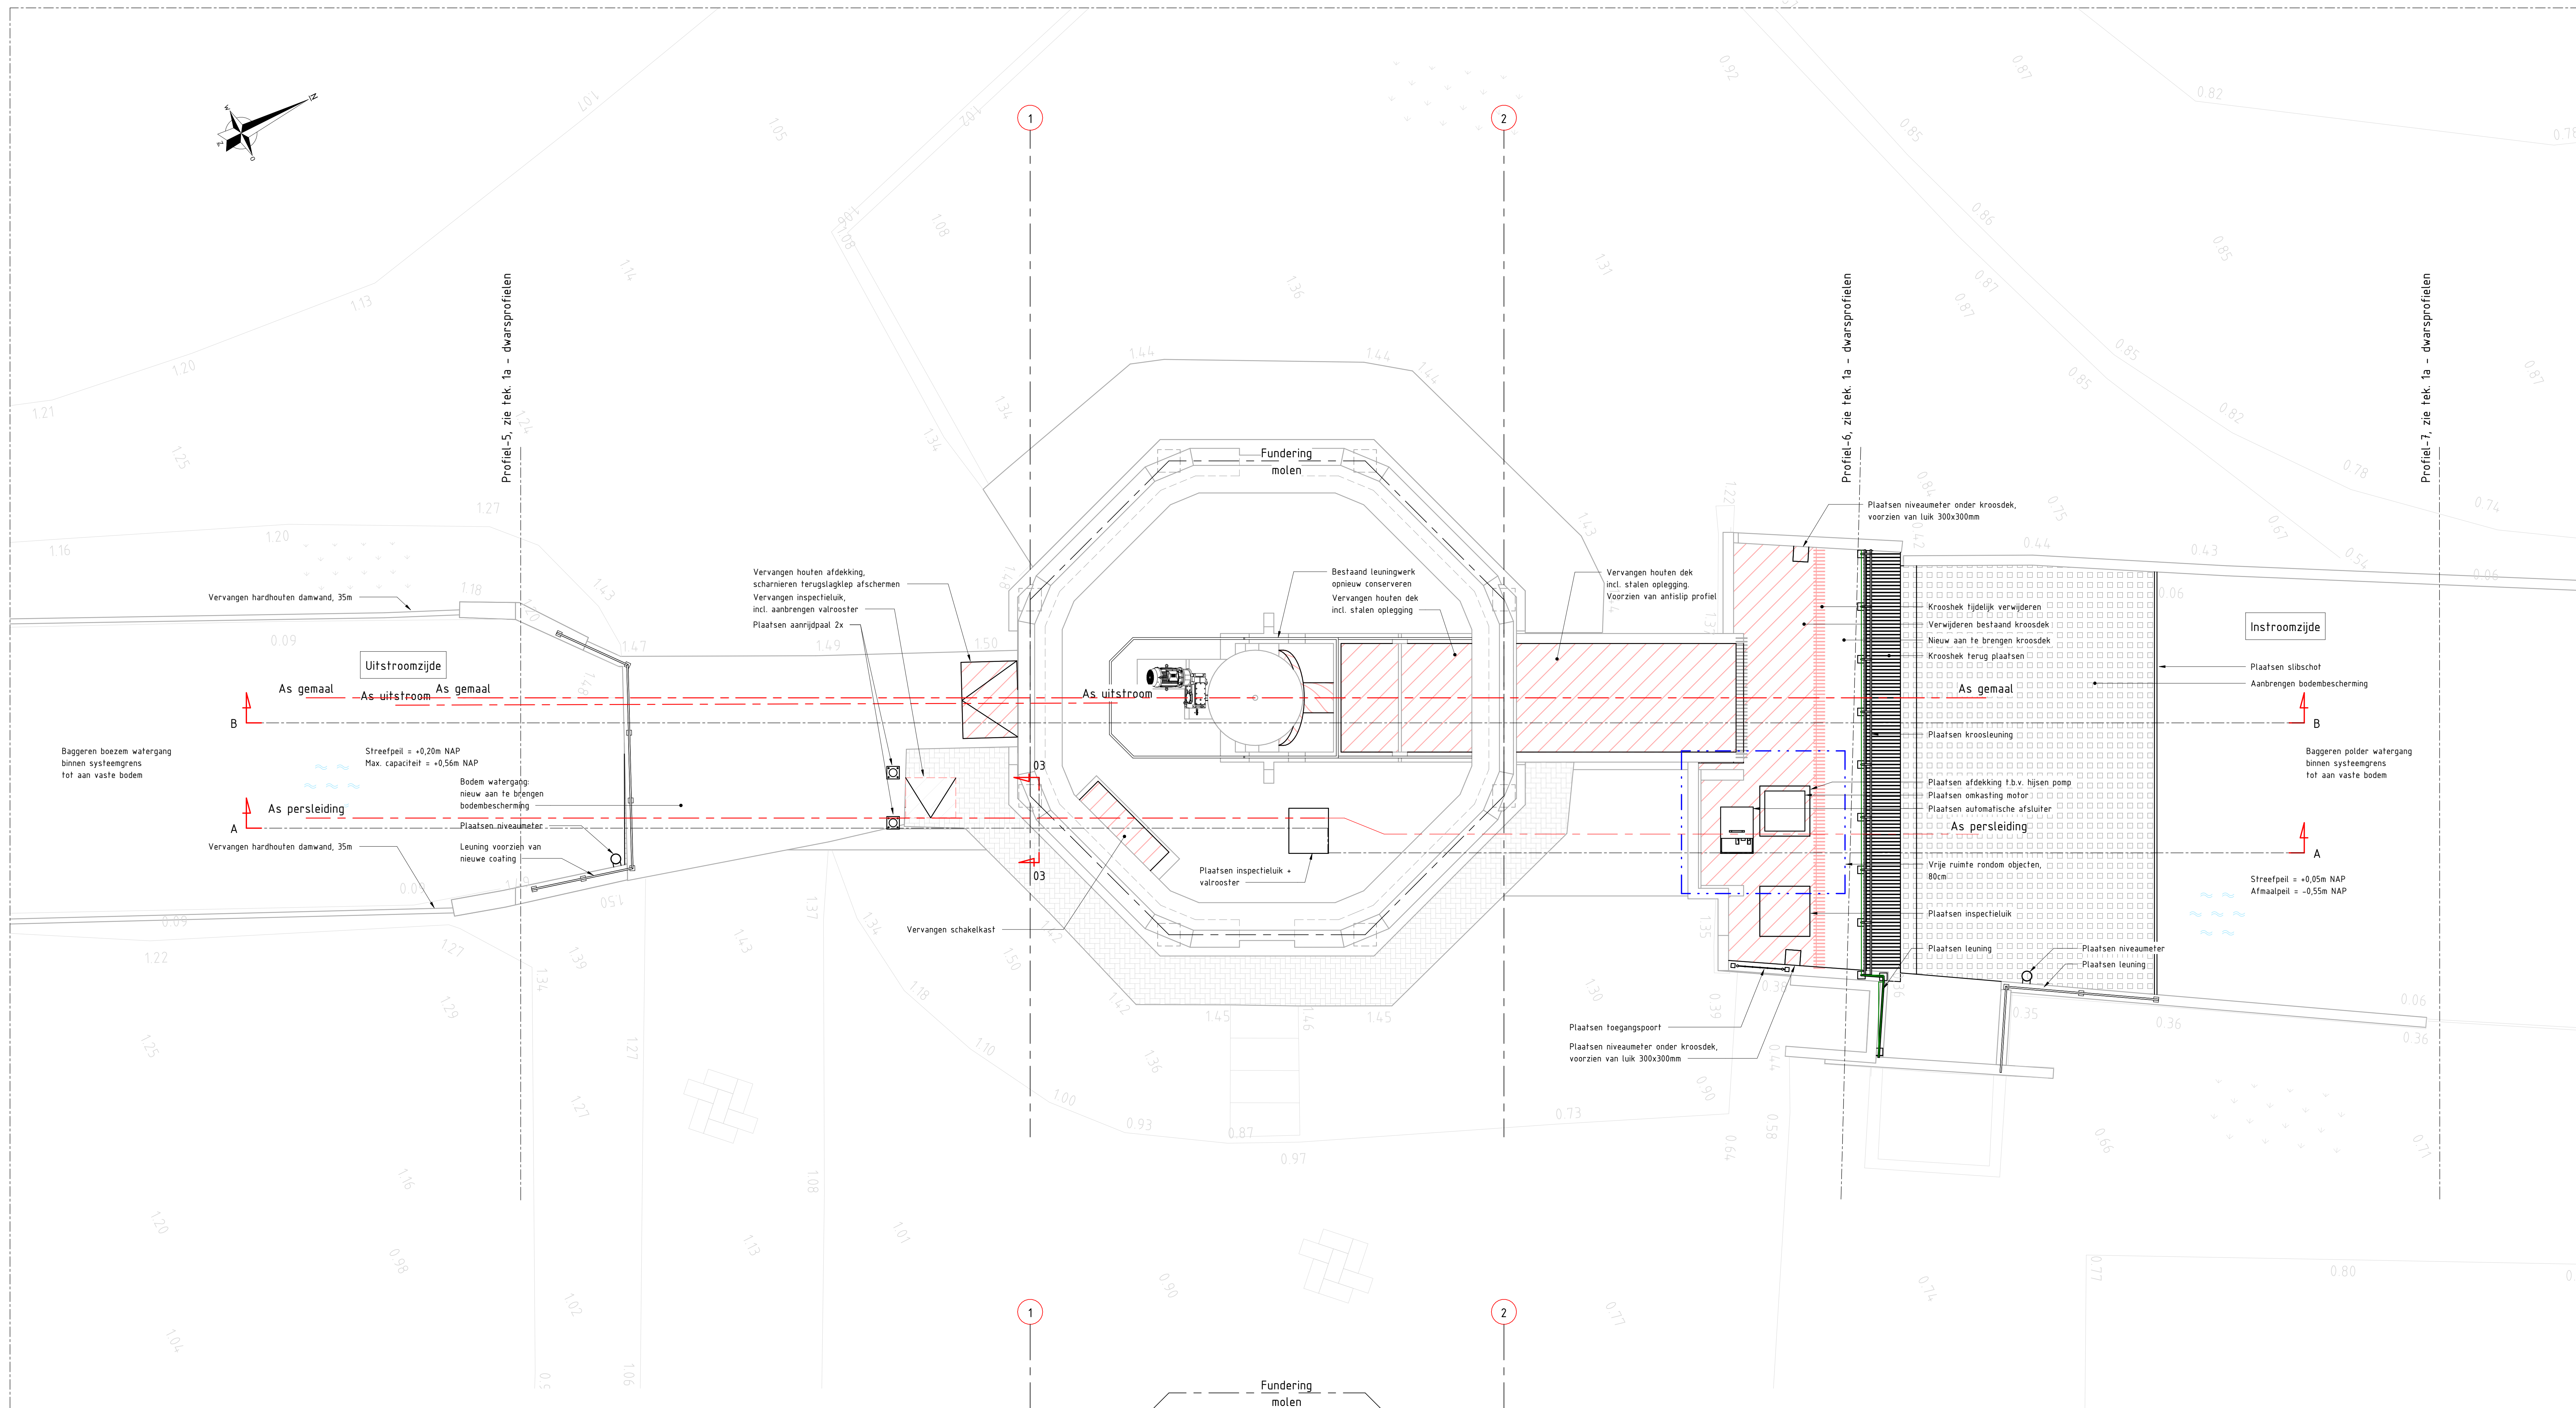

Bovenaanzicht

schaal 1 : 50

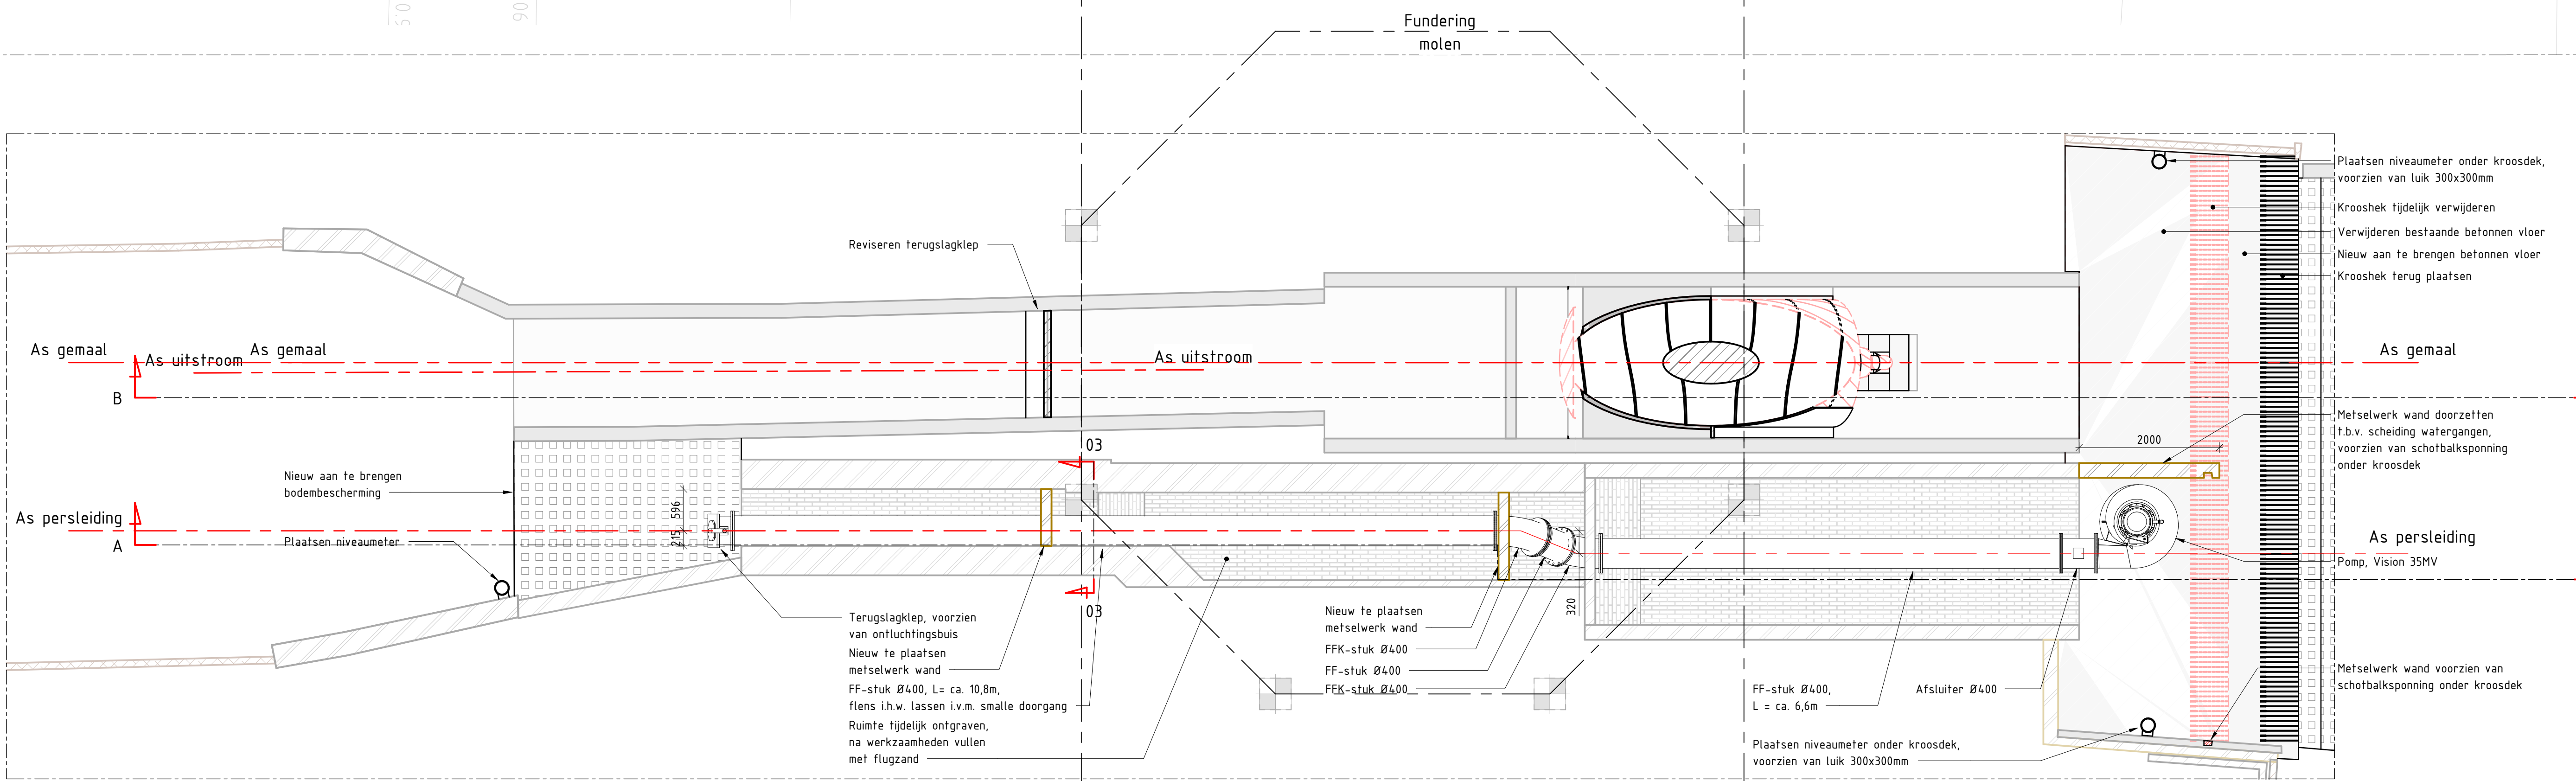

Horizontale snede

schaal 1 : 50

Gewapend beton

Prefab beton

Werkvloerbeton

Maatvoering in millimeters, tenzij anders vermeld

Leidingdiameters in millimeters, tenzij anders vermeld

Hoogtemaatvoering in meters t.o.v. N.A.P., tenzij anders vermeld

Coördinaten in meters, tenzij anders vermeld

18

07-07-2022

N.H.

R.H.

Definitieve versie

Arnd der Wijking

Wijk

Datum

Get

Bec

Arnd der Wijking

Hogheemraadschap van Delfland

Aveco de Bondt

NEPOCON

ingenieurs & adviseurs

Project

Renovatie Nieuwlandse molen

Onderdeel

Bovenaanzicht + horizontale snede

Onderdeel

Algemeen

Onderdeel

Vernieuwde maalgang

Opdrachtgever

Aveco de Bondt

Projectleider

R. Haghuis

Tekenaar

N. Hendriksen

Formaat

A0 (1189x841)

Status

Definitief

Datum

07-07-2022

Schaal

Zie tekening

Projectnummer

220500

Tekeningnummer

VO-203

AJ 11238-433