



Doorsnede A-A

schaal 1 : 50

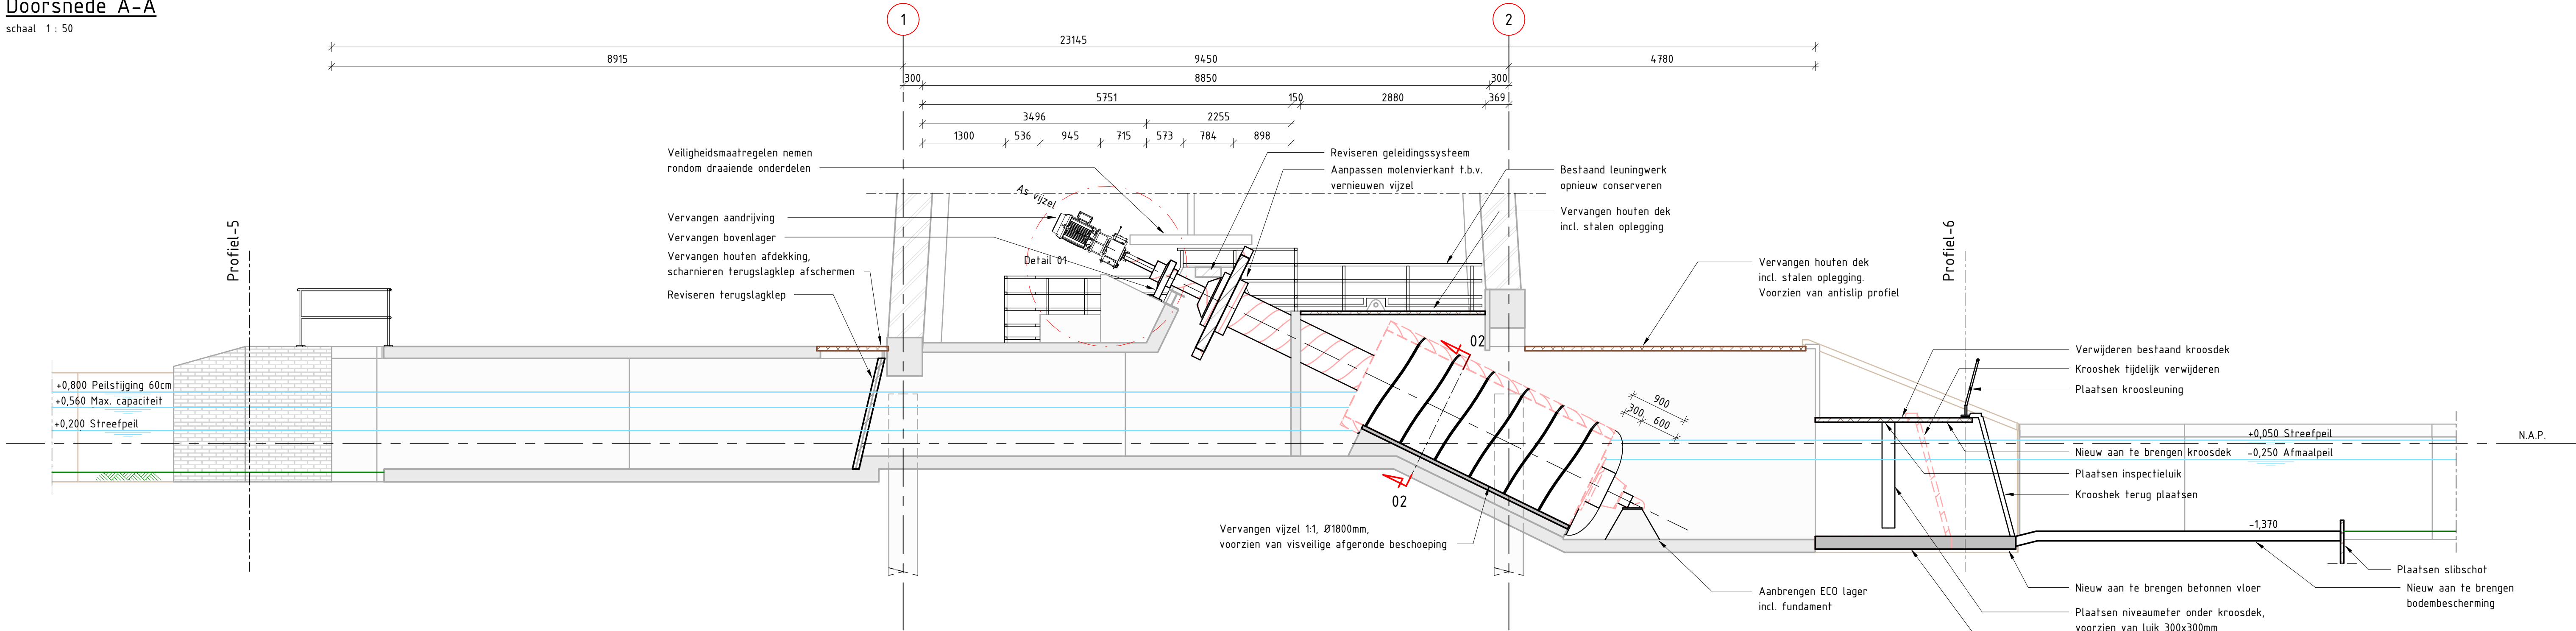

Doorsnede B-B

schaal 1 : 50

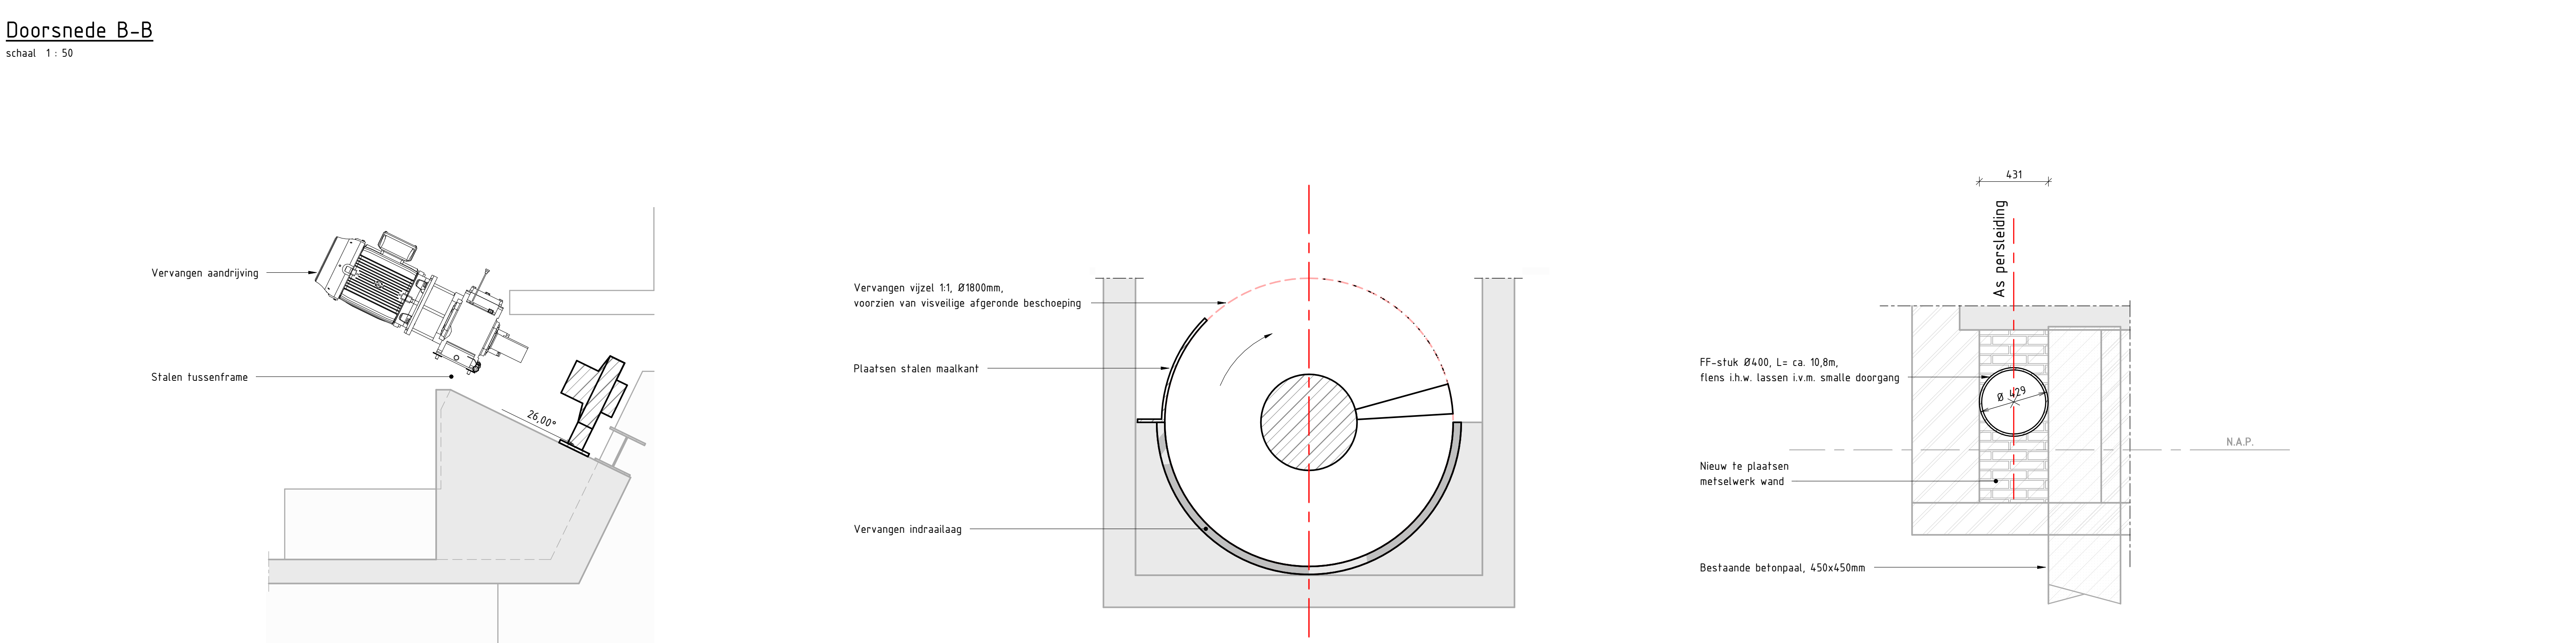

Detail 01 - Opstort t.b.v. motor


schaal 1 : 20

Detail 02 - Doorsnede vijzel

schaal 1 : 20

Detail 03 - Doorgang persleiding t.p.v. betonpaal

schaal 1 : 20

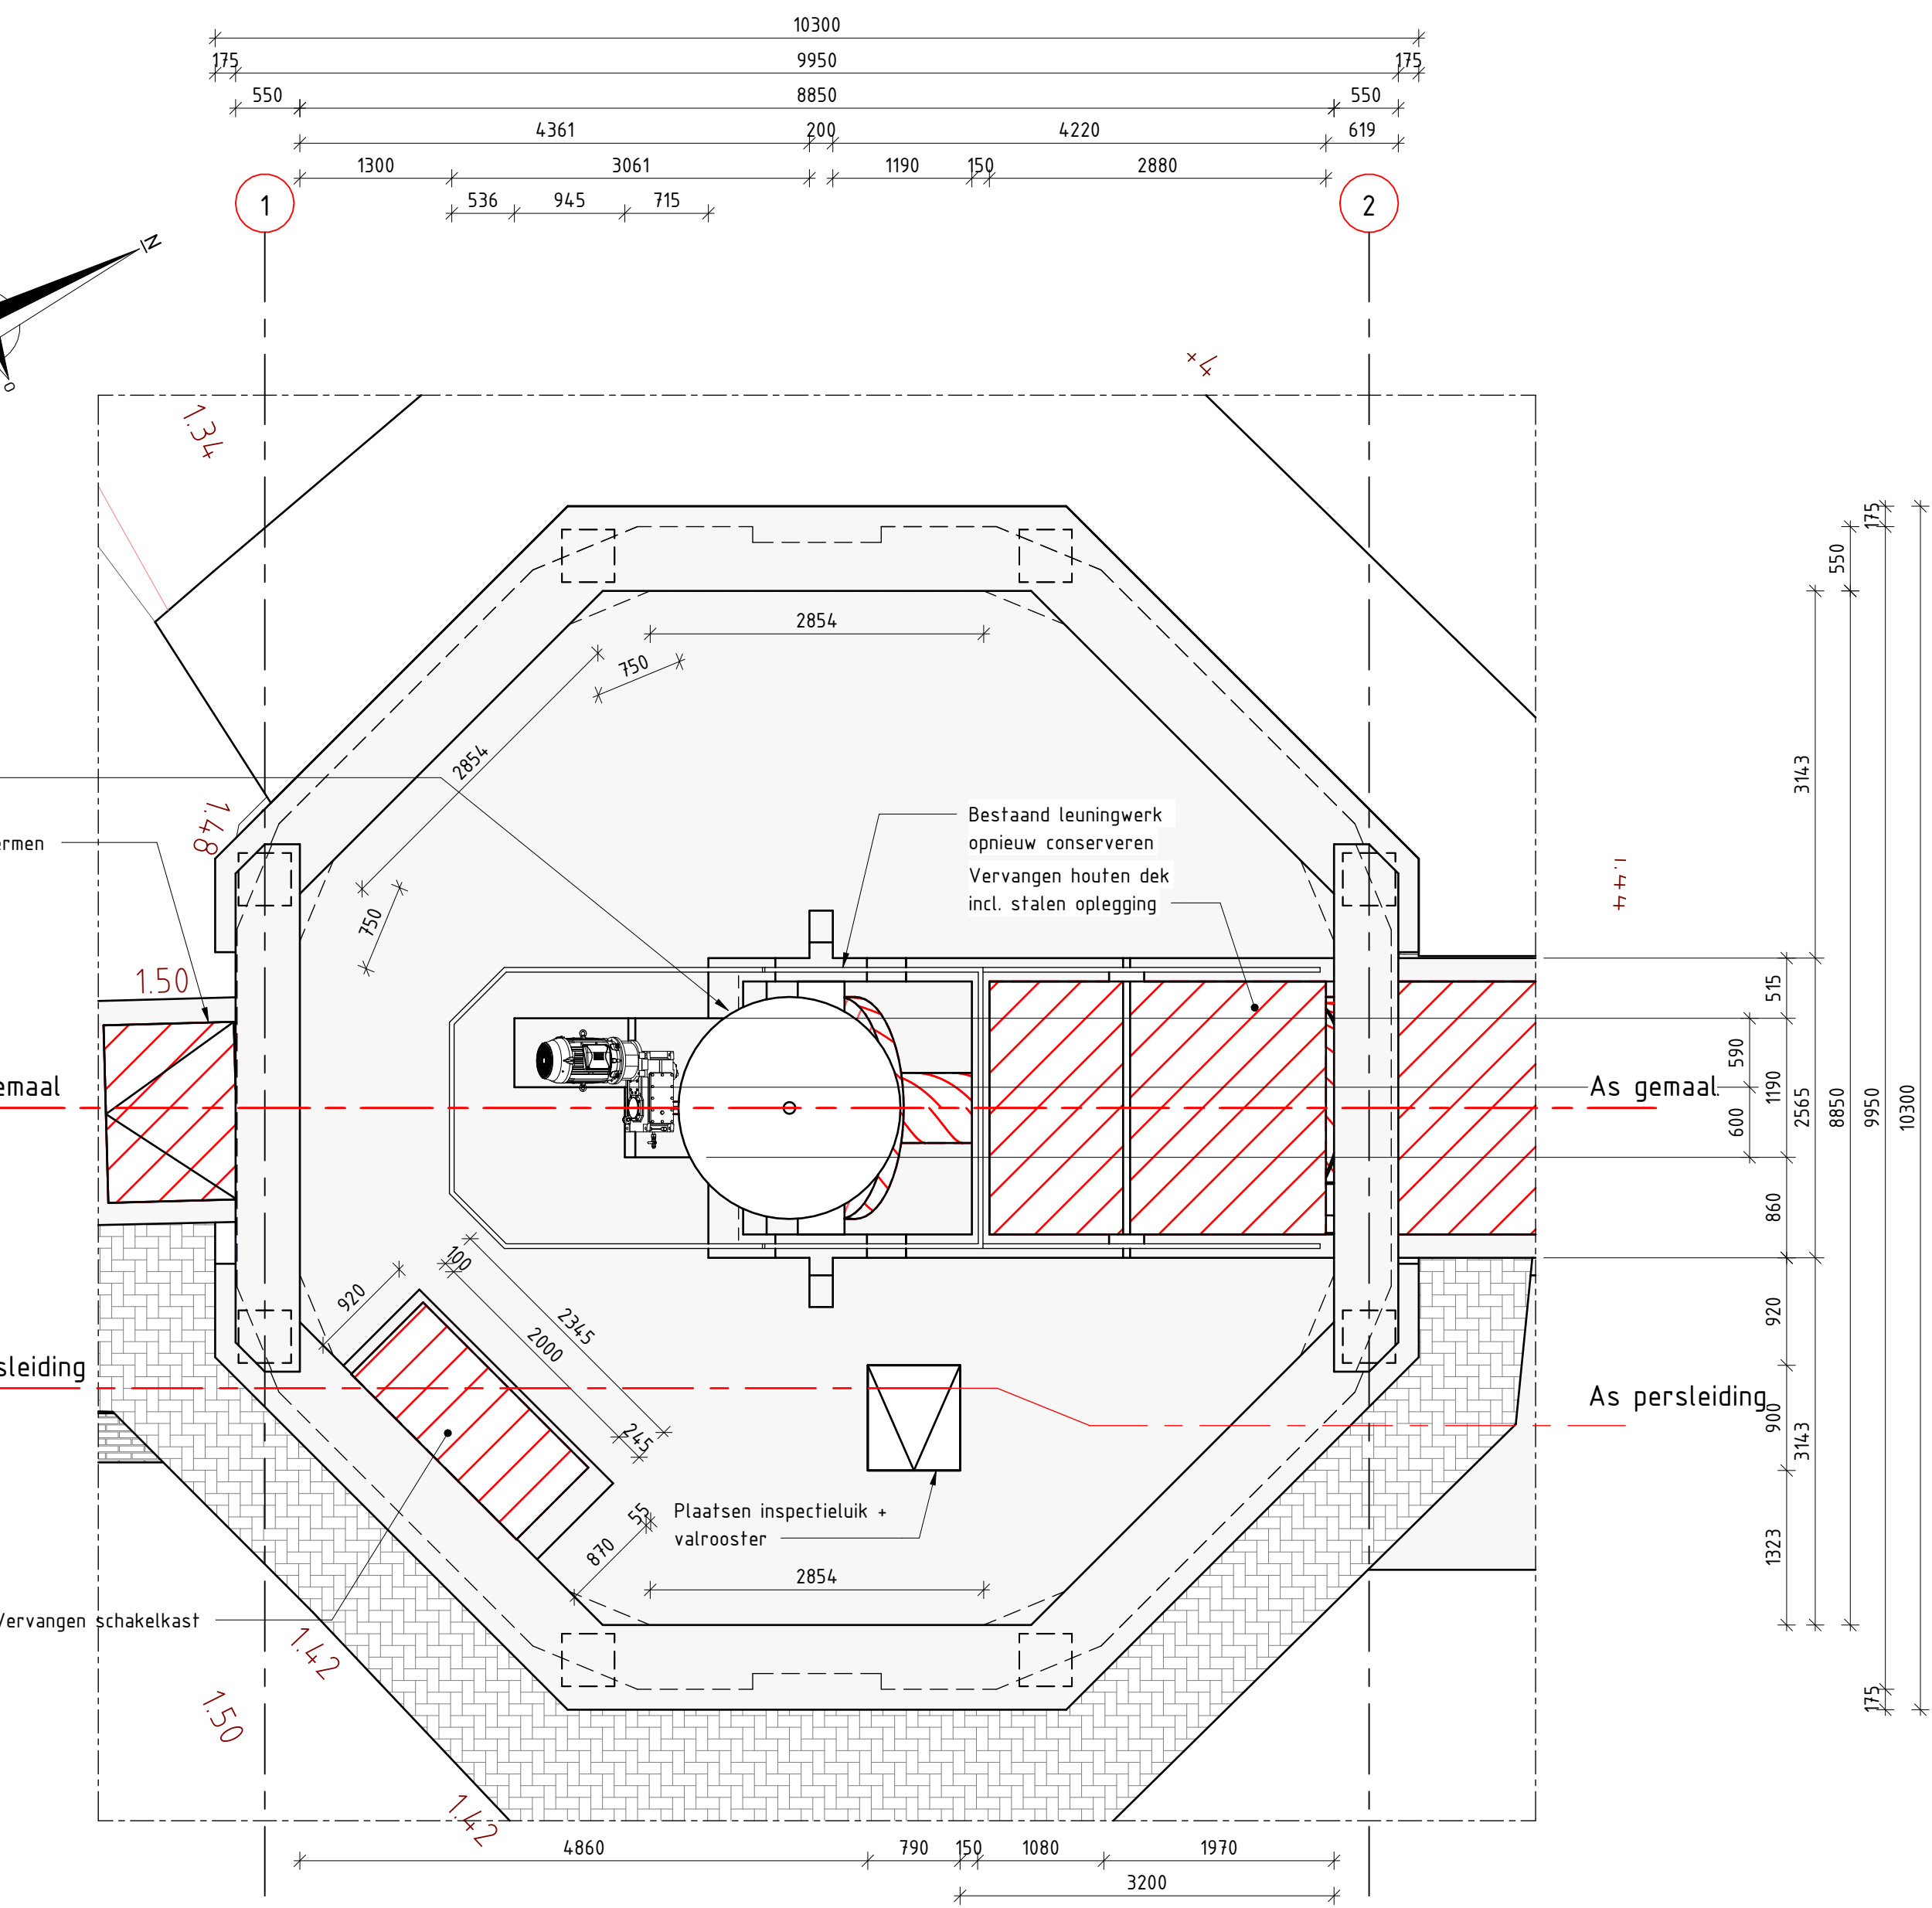

Bovenaanzicht

schaal 1 : 50

LEGENDA			
ALGEMEEN			
SENSE			
18	07-07-2022	N.H.	R.H.
Wjp	Datum	Get	Dec
Definitieve versie			
Aard der wijziging			
Hoogheemraadschap van Delfland			
Phoebusstraat 25			
2611 AL Delft			
T. (020) 200 81 08			
E. luk@hhoofddelfland.nl			
W. www.hhoofddelfland.nl			
Avecq de Bondt			
Burgemeester van der Borchstraat 2			
7103 CA Nieuw			
T. (040) 833333			
E. info@avecqdebondt.nl			
W. www.avecqdebondt.nl			
Nepocon			
Hooweg 21 7106 PG Hengelo			
Huisnummer 47 3824 NH Amersfoort			
T. 074 763 04 00			
E. info@nepocon.nl			
W. www.nepocon.nl			
Project			
Renovatie Nieuwlandse molen			
Onderdeel			
Doorsneden			
Algemeen			
Vernieuwde maalgang			
Opdrachtgever			
Avecq de Bondt			
Projectleider			
R. Haghuis			
Status			
Definitief			
Projectnummer			
220500			
Tekenaar			
N. Hendriksen			
Datum			
07-07-2022			
Formaat			
A0 (1189x841)			
Schaal			
Zie tekening			
Tekeningnummer			
VO-204			