


Blad 1a Noord



Blad 1b Zuid

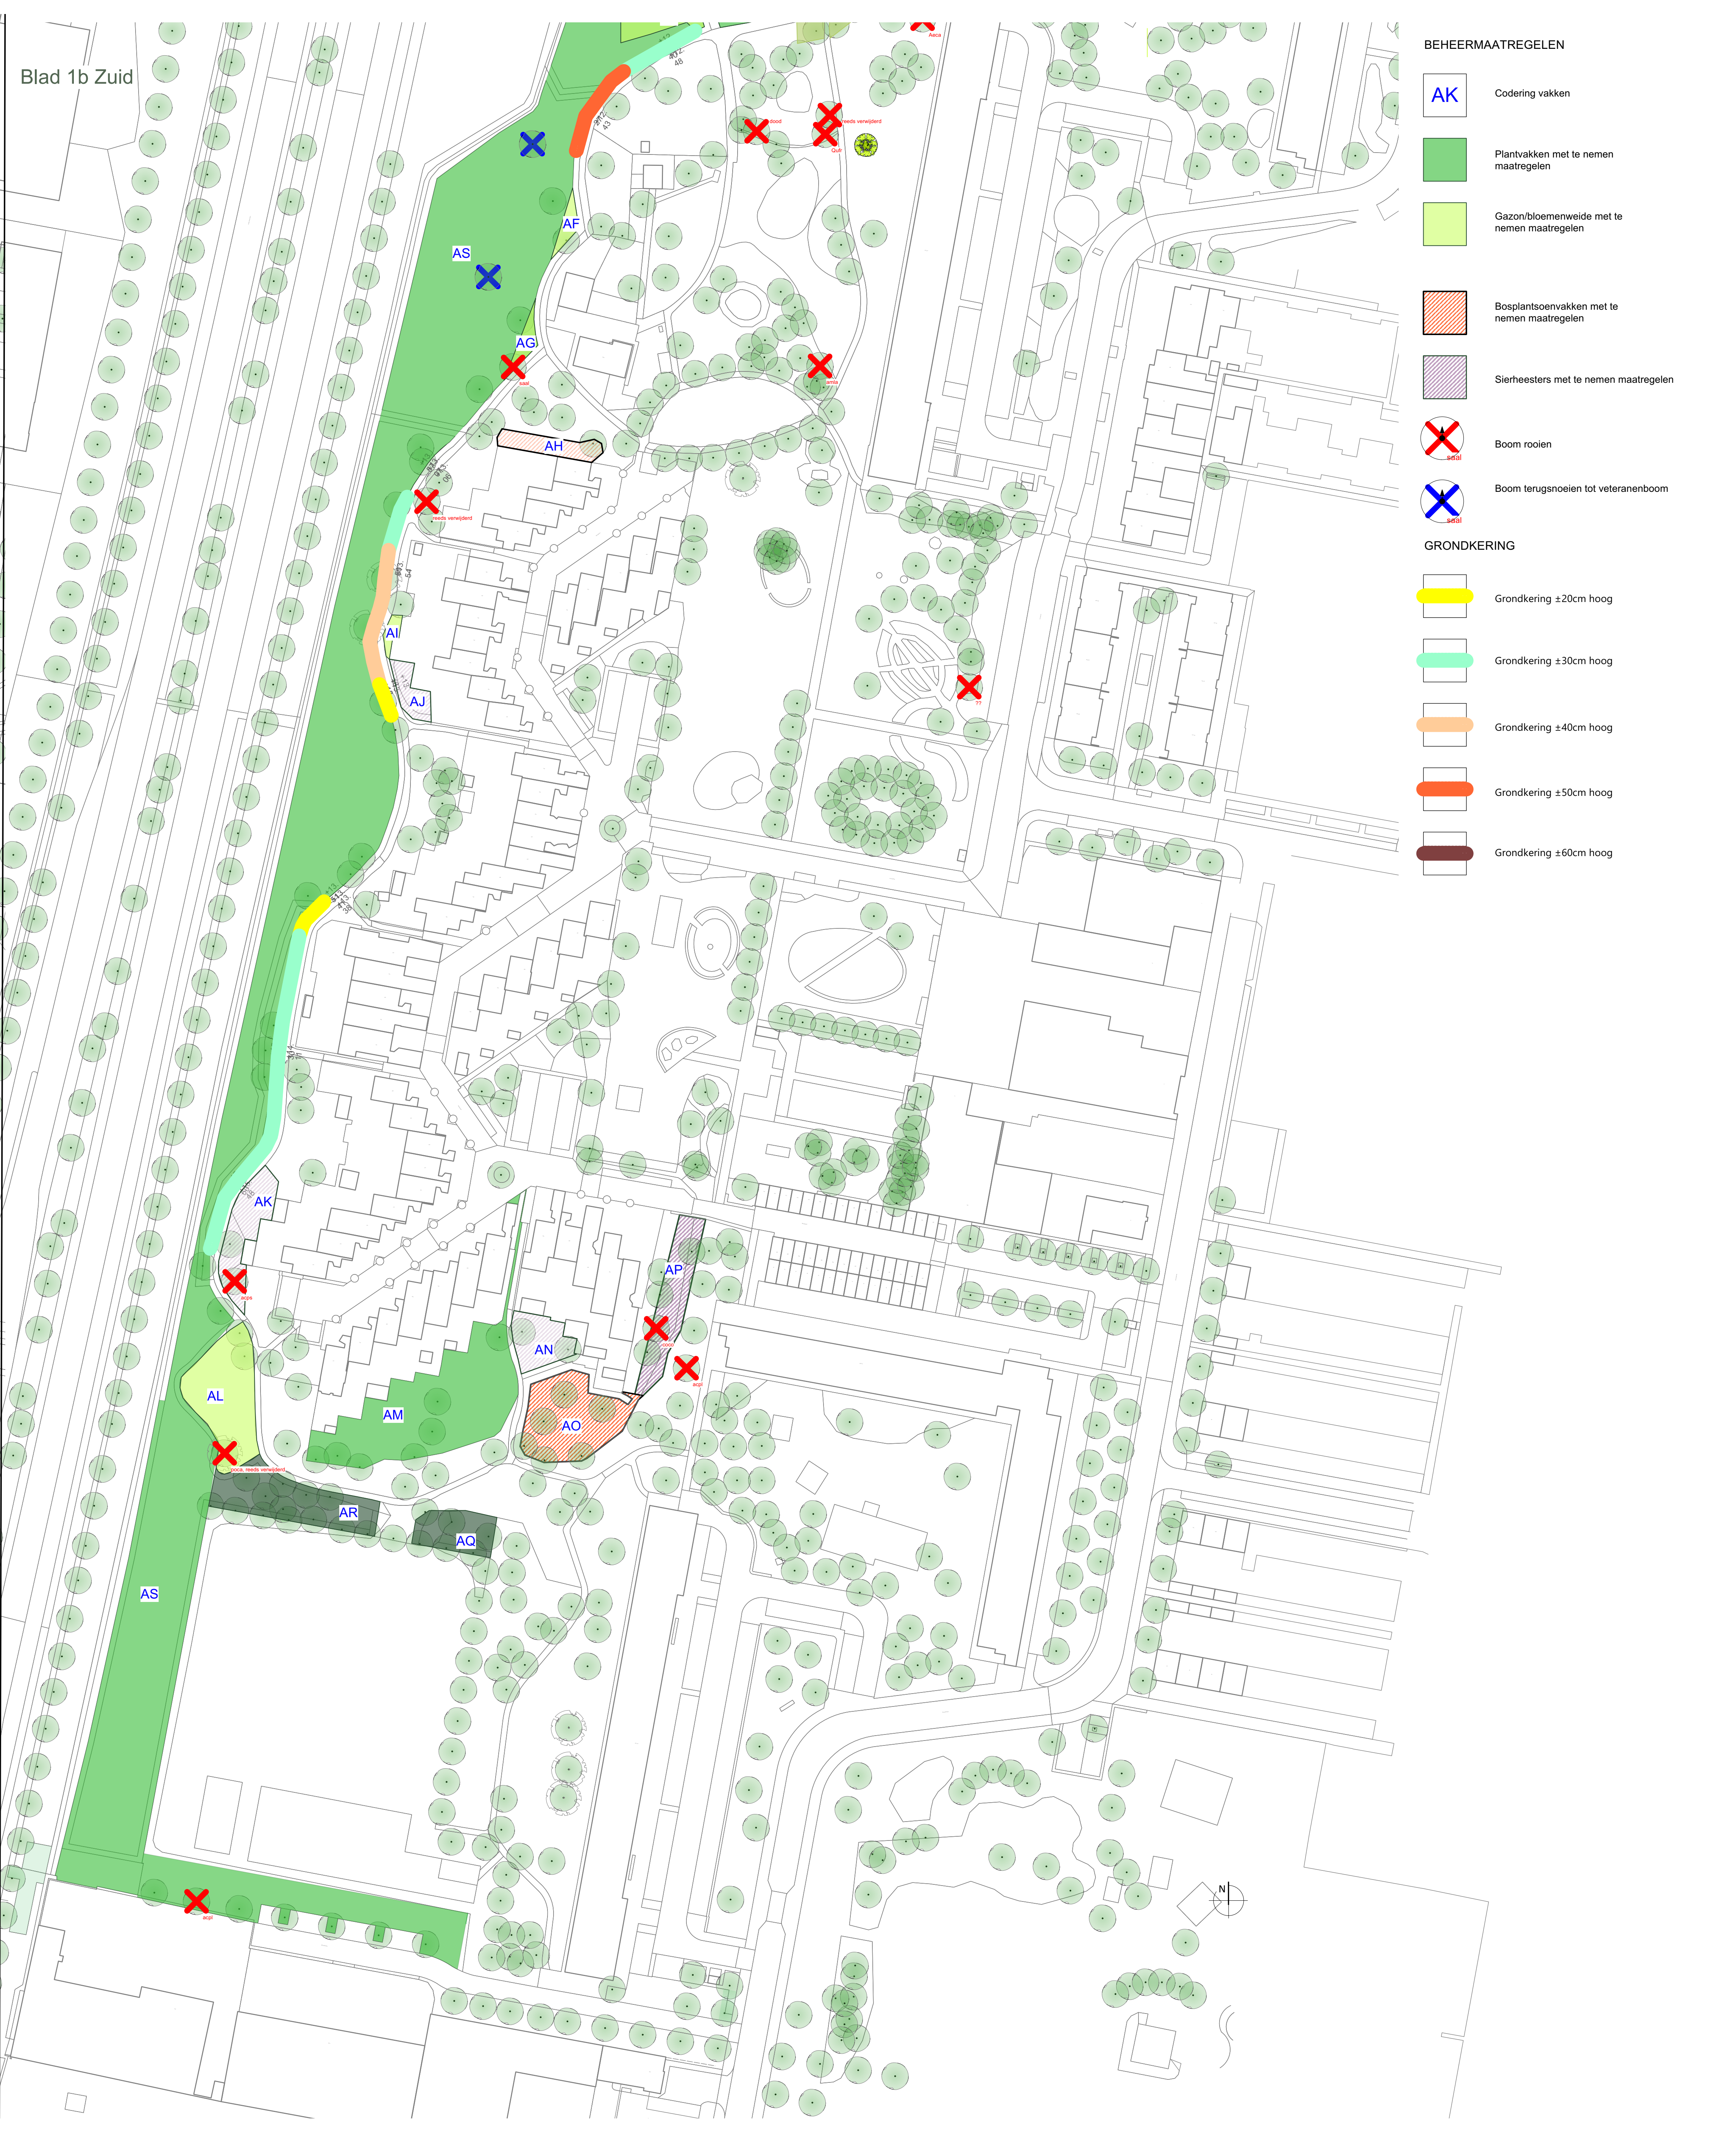

PROJECT: Middenbrabantpark, Tilburg						Kwaliteitsimpuls	
OPDRACHTGEVER		Gemeente Tilburg					
PROJECTADRES							
DATUM		14-9-2022					
PROJECTNUMMER		TEKENING NR.		1	Formaat	A0	
GETEKEND DOOR		BS	PROJECT. VERANTW.		BS	Schaal	1:750
dolmans landscaping group i4p ontwerpers en adviseurs				T 040 251 29 90 F 040 24 02 76 www.dolmans.nl info@dolmans.nl postbus 140 - 5020 AC Nuenen			