




voorgevel

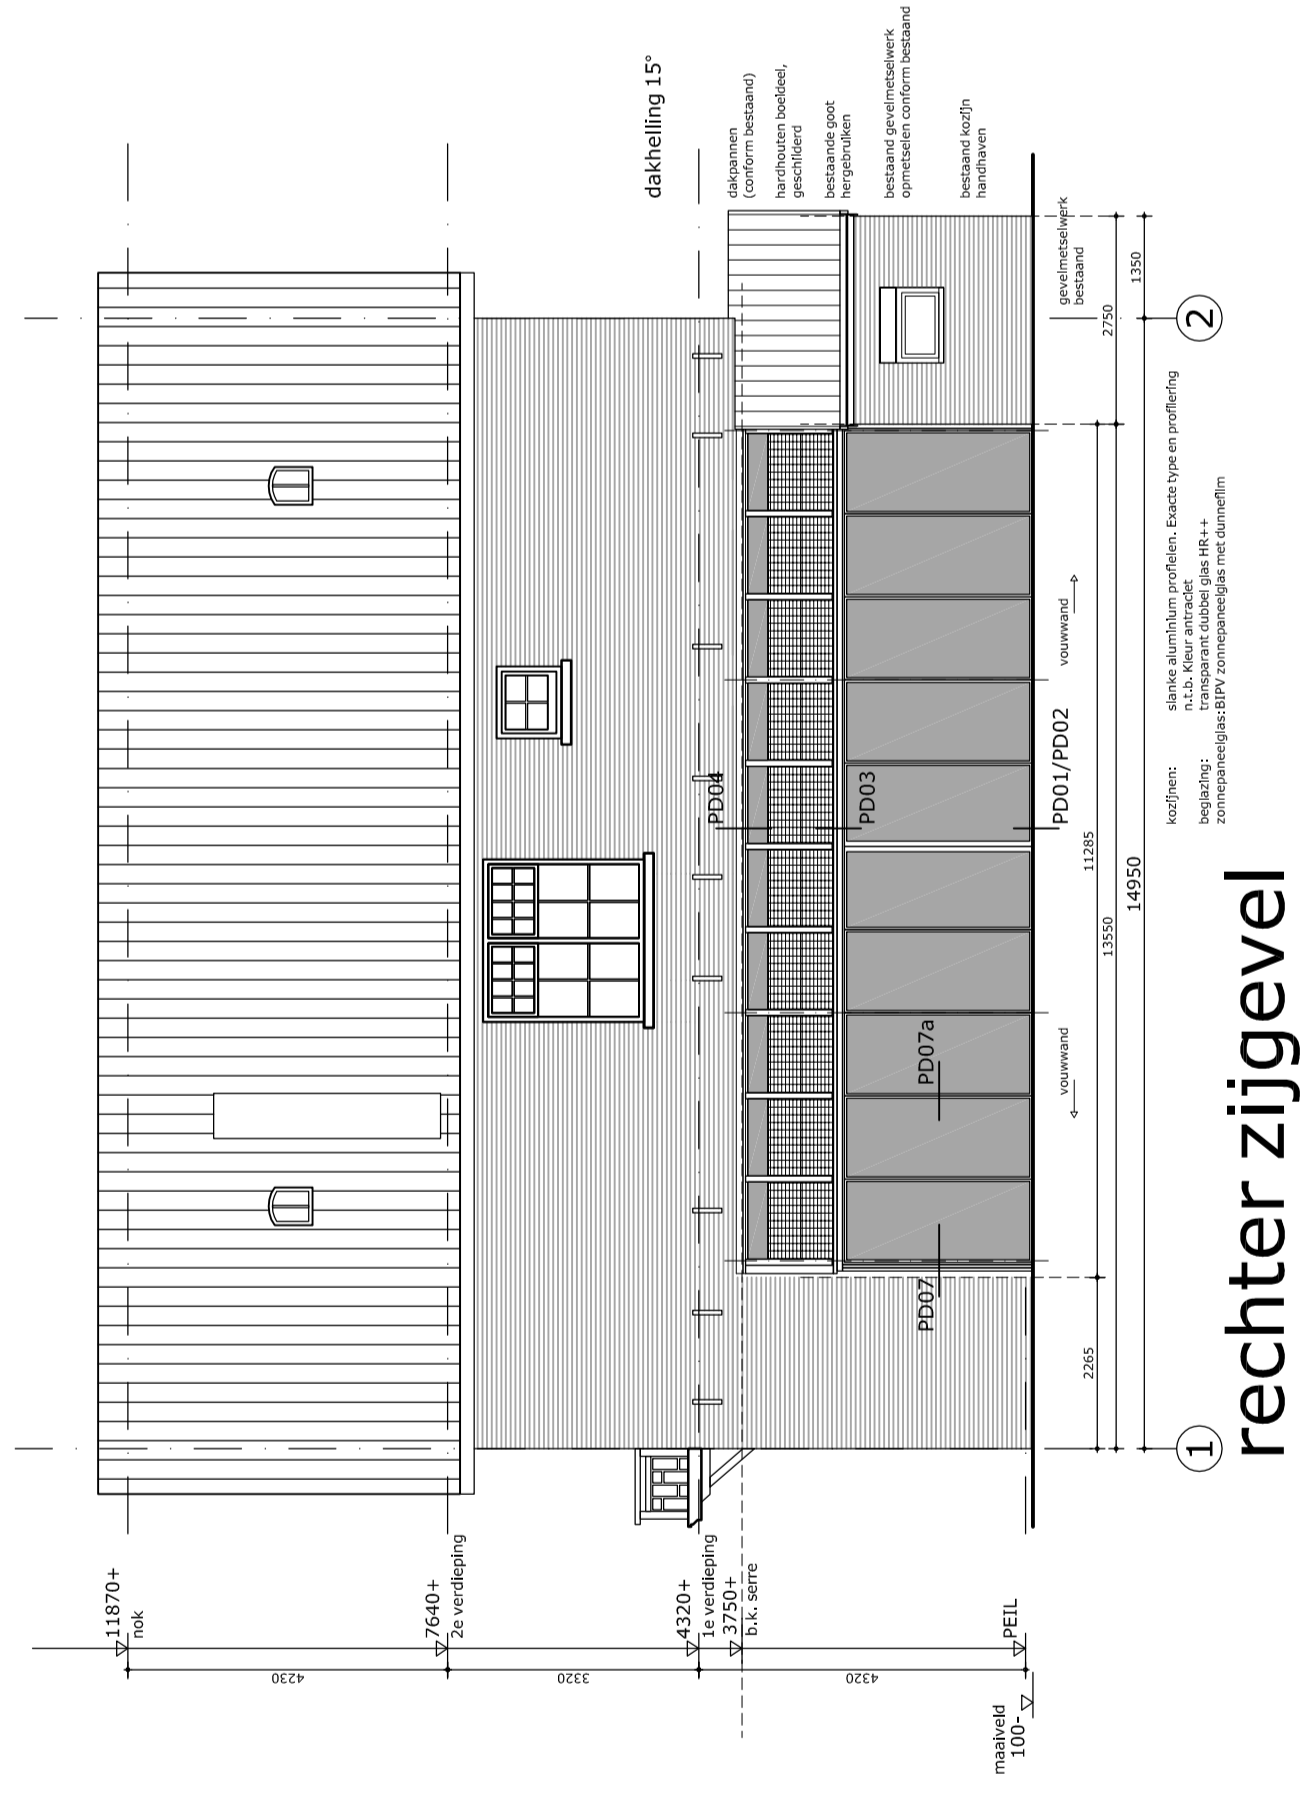


rechter zijgevel

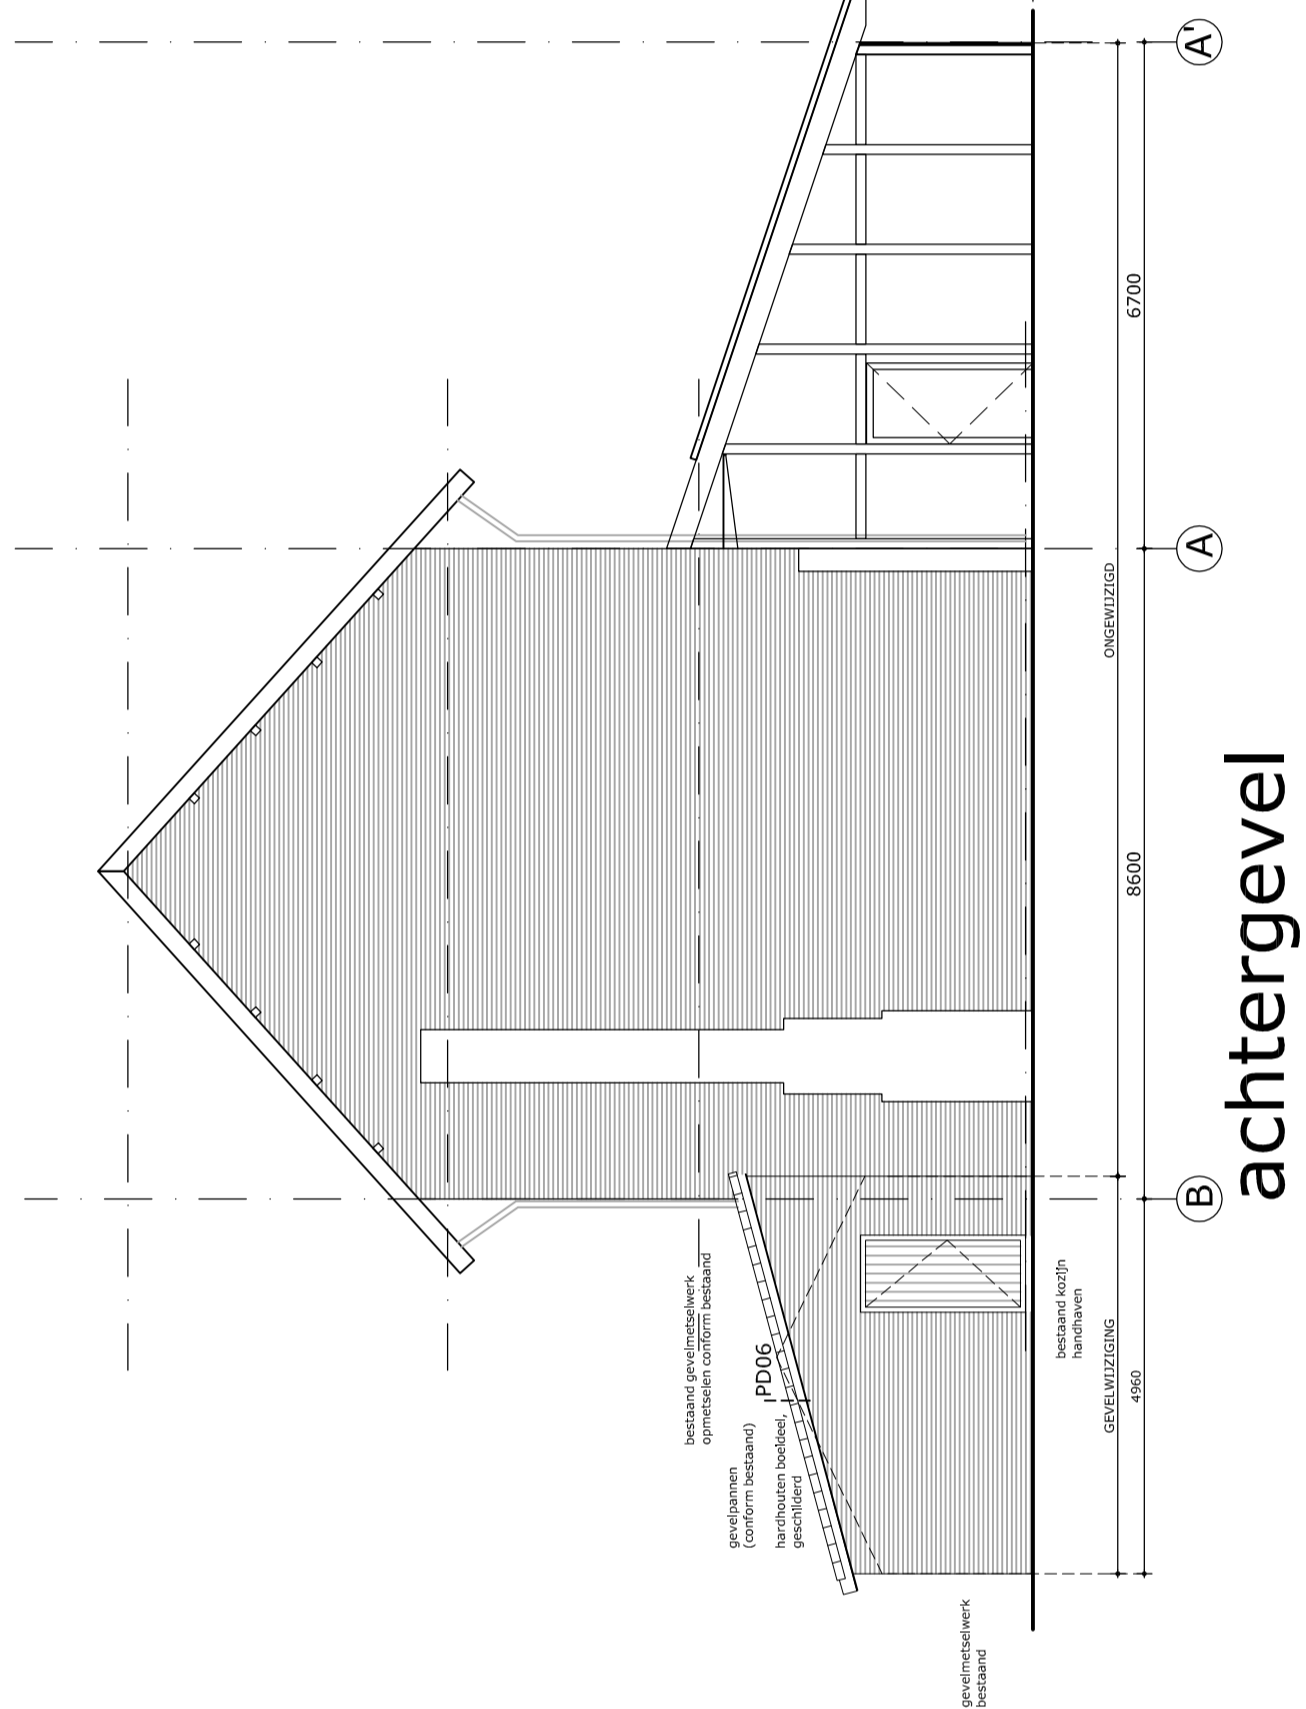


achtergevel

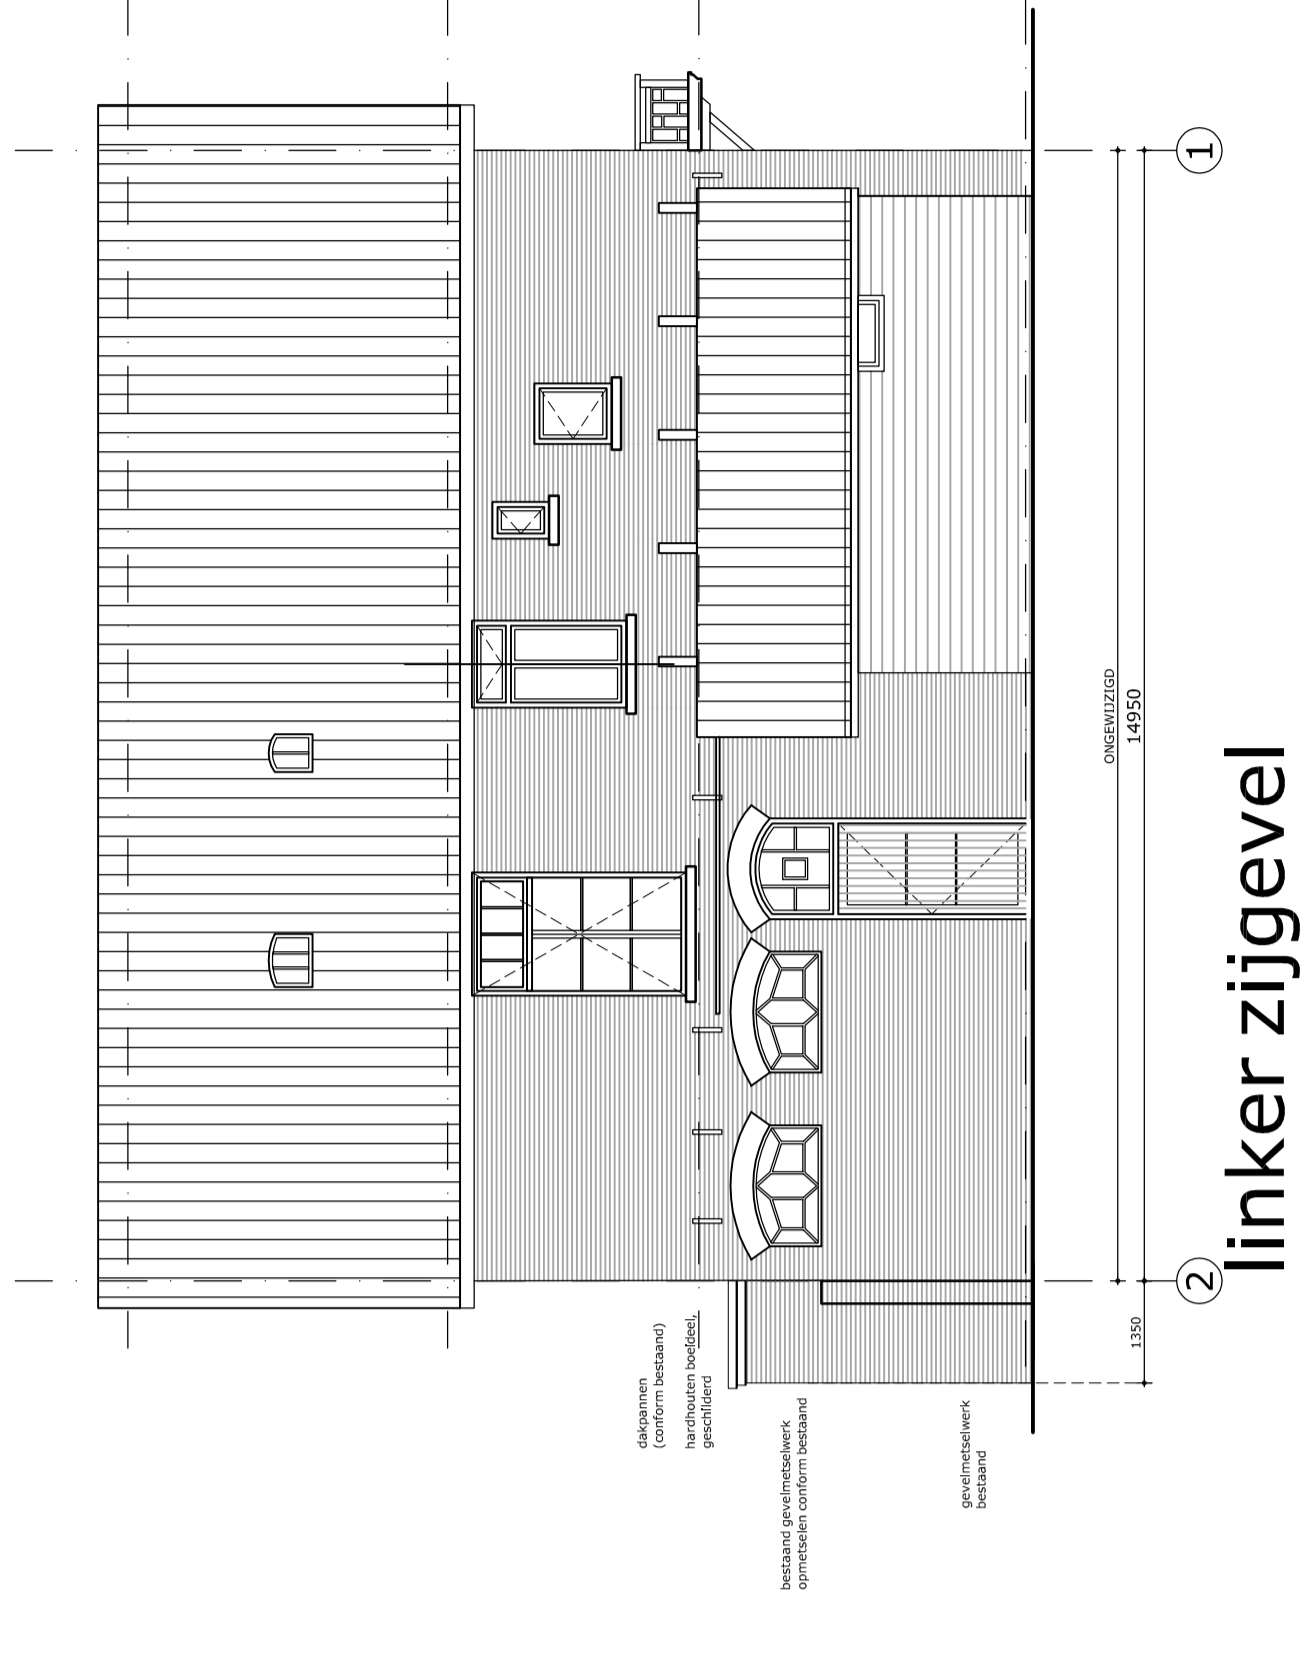


linker zijgevel

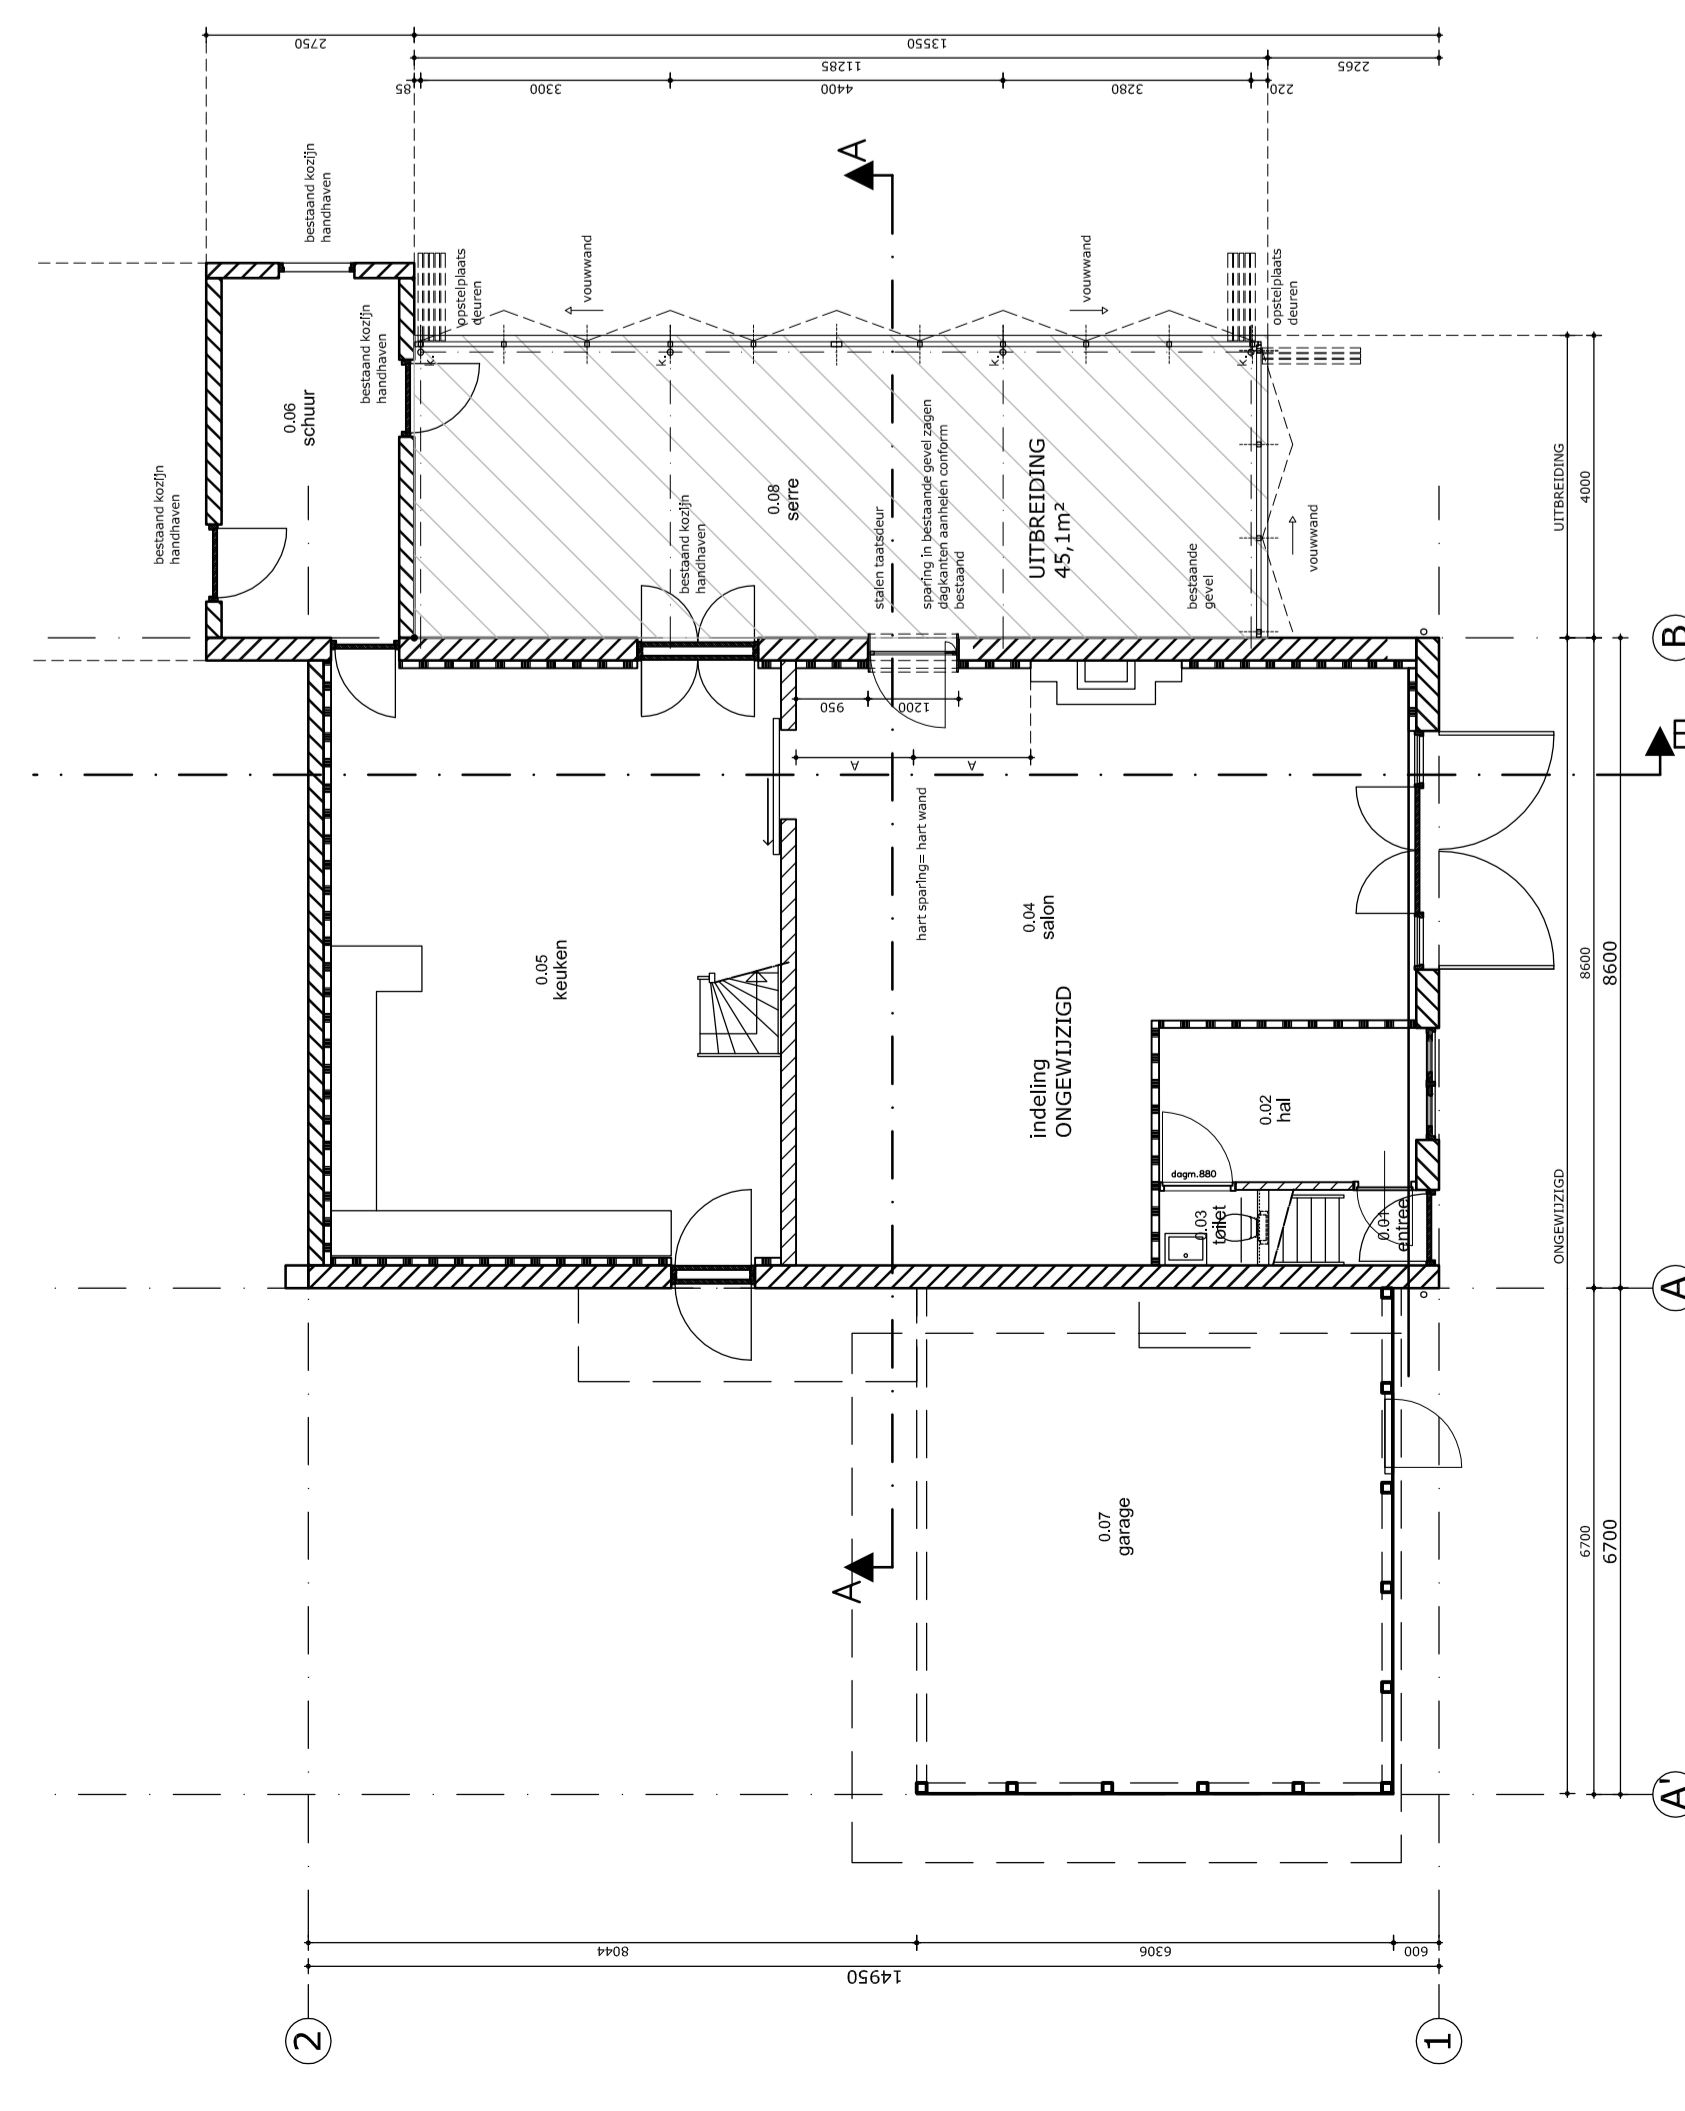


begane grond

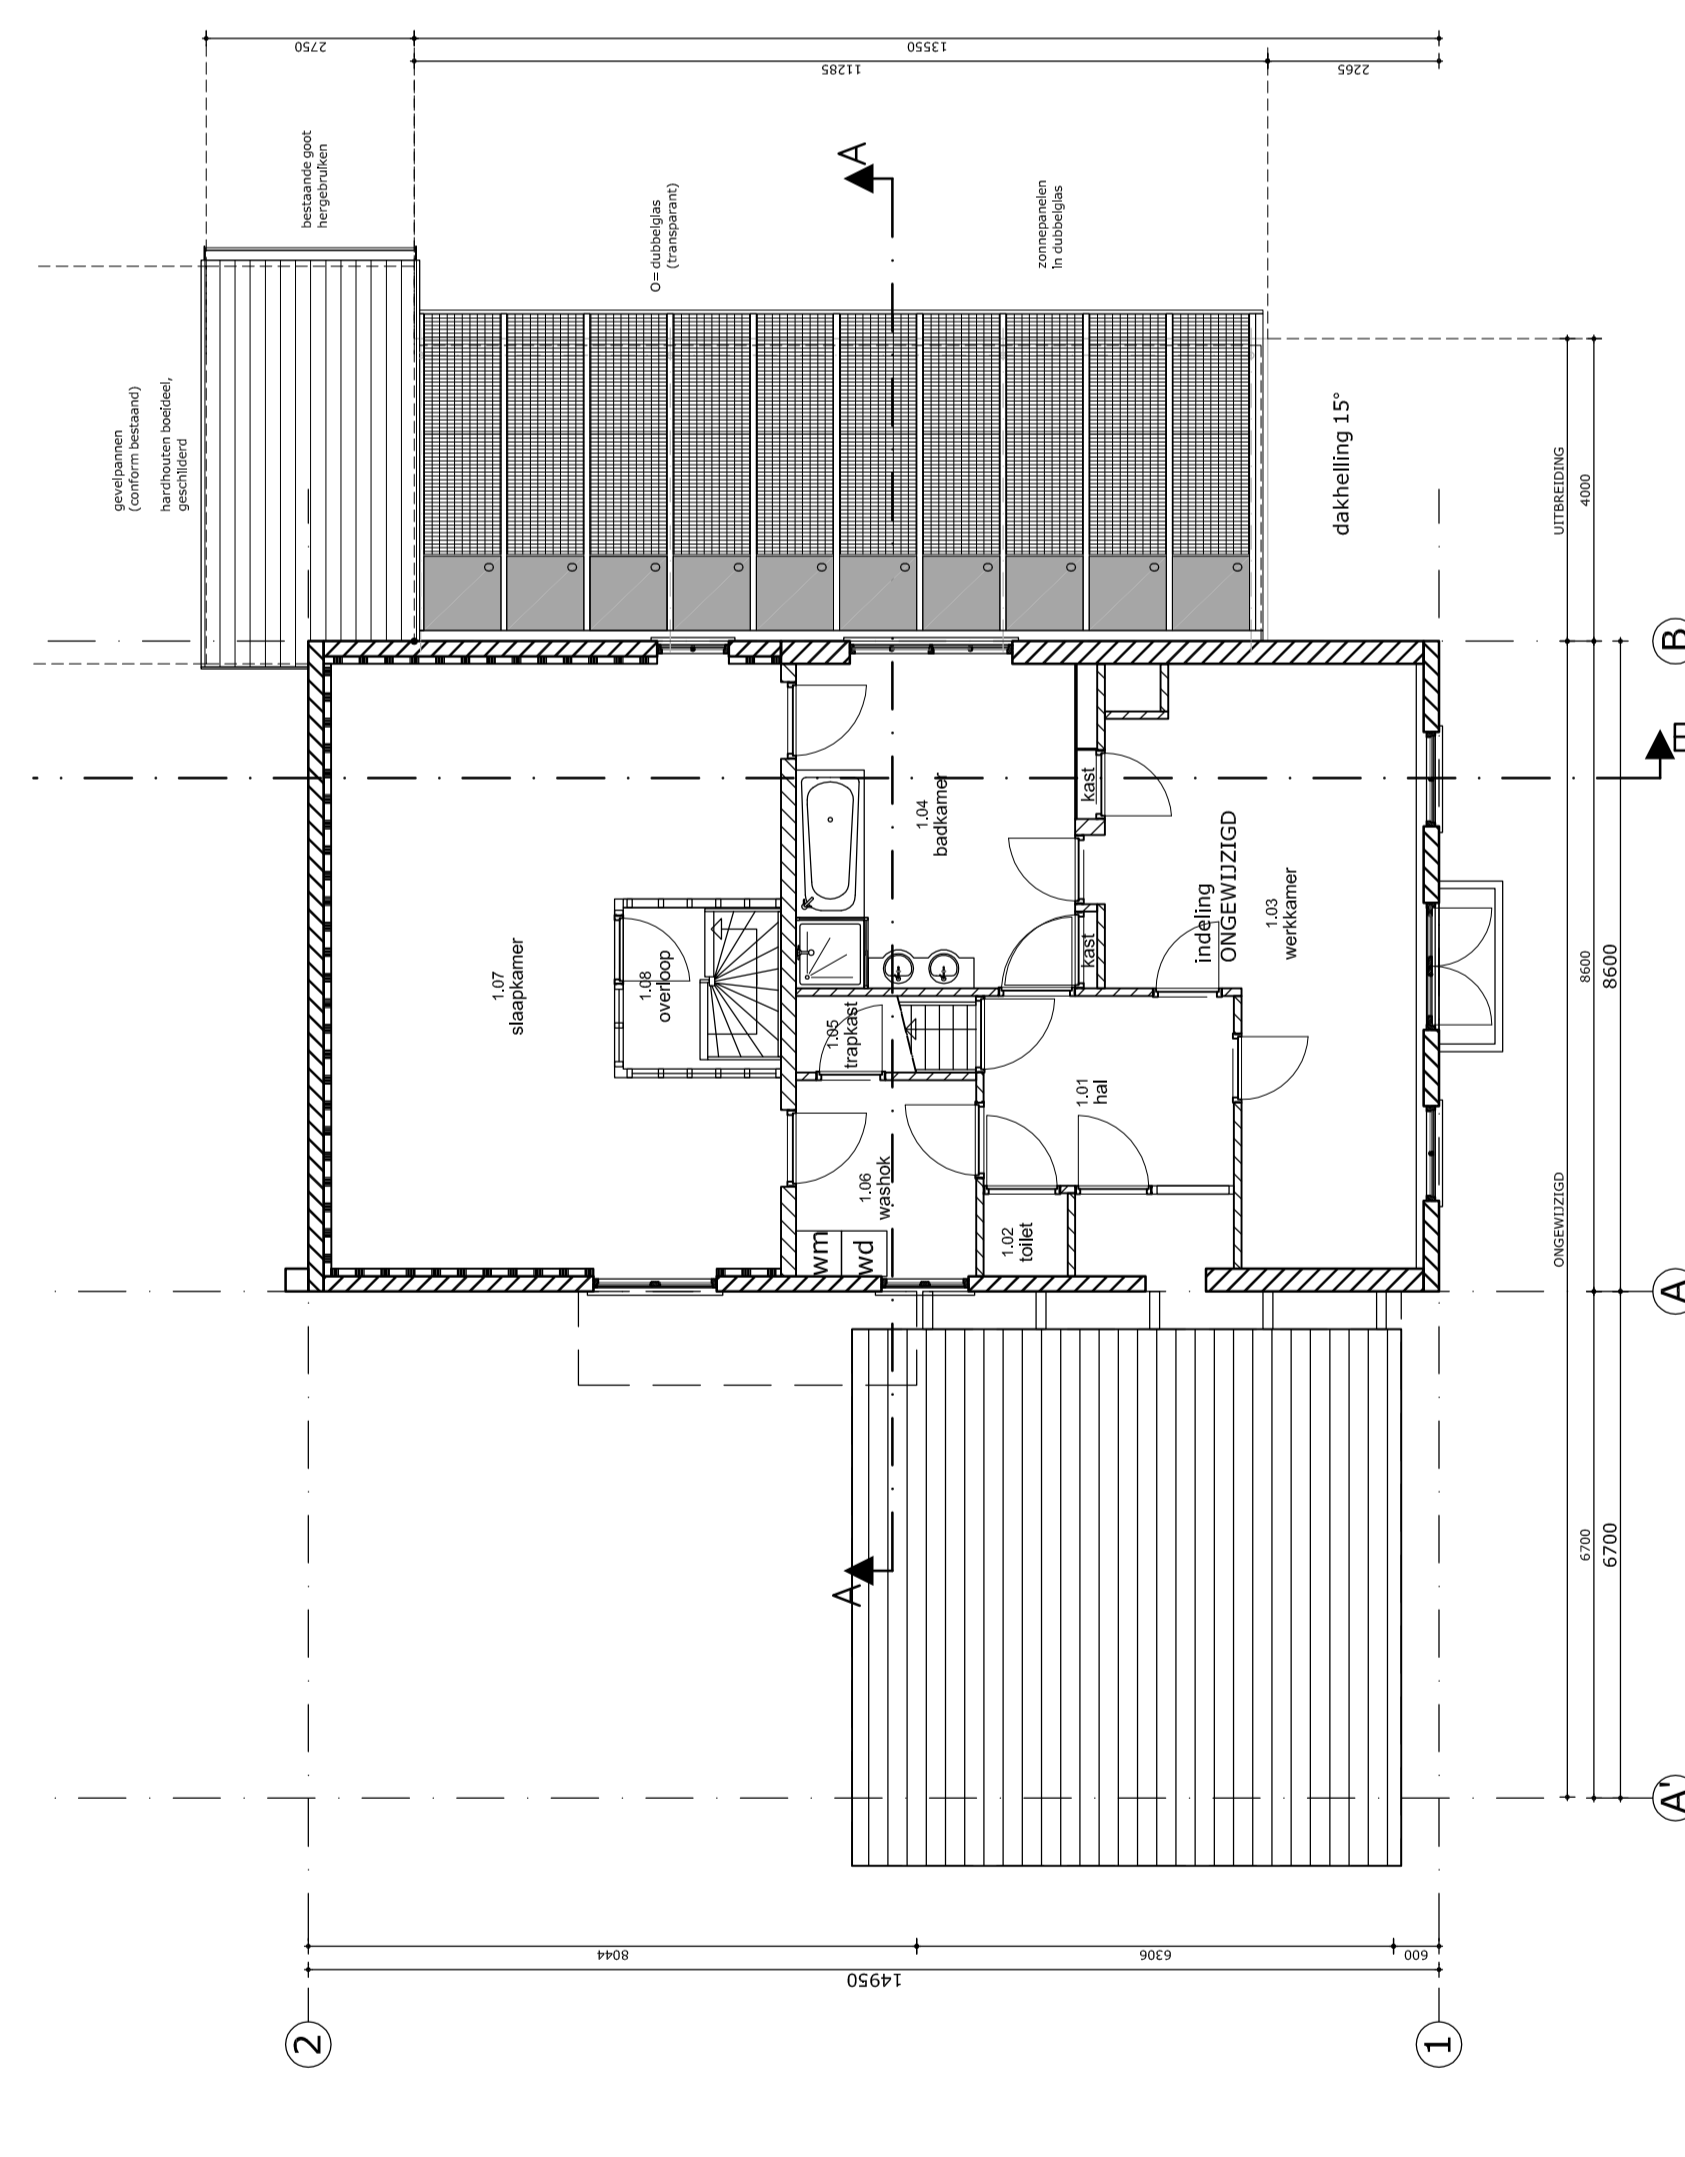


eerste verdieping

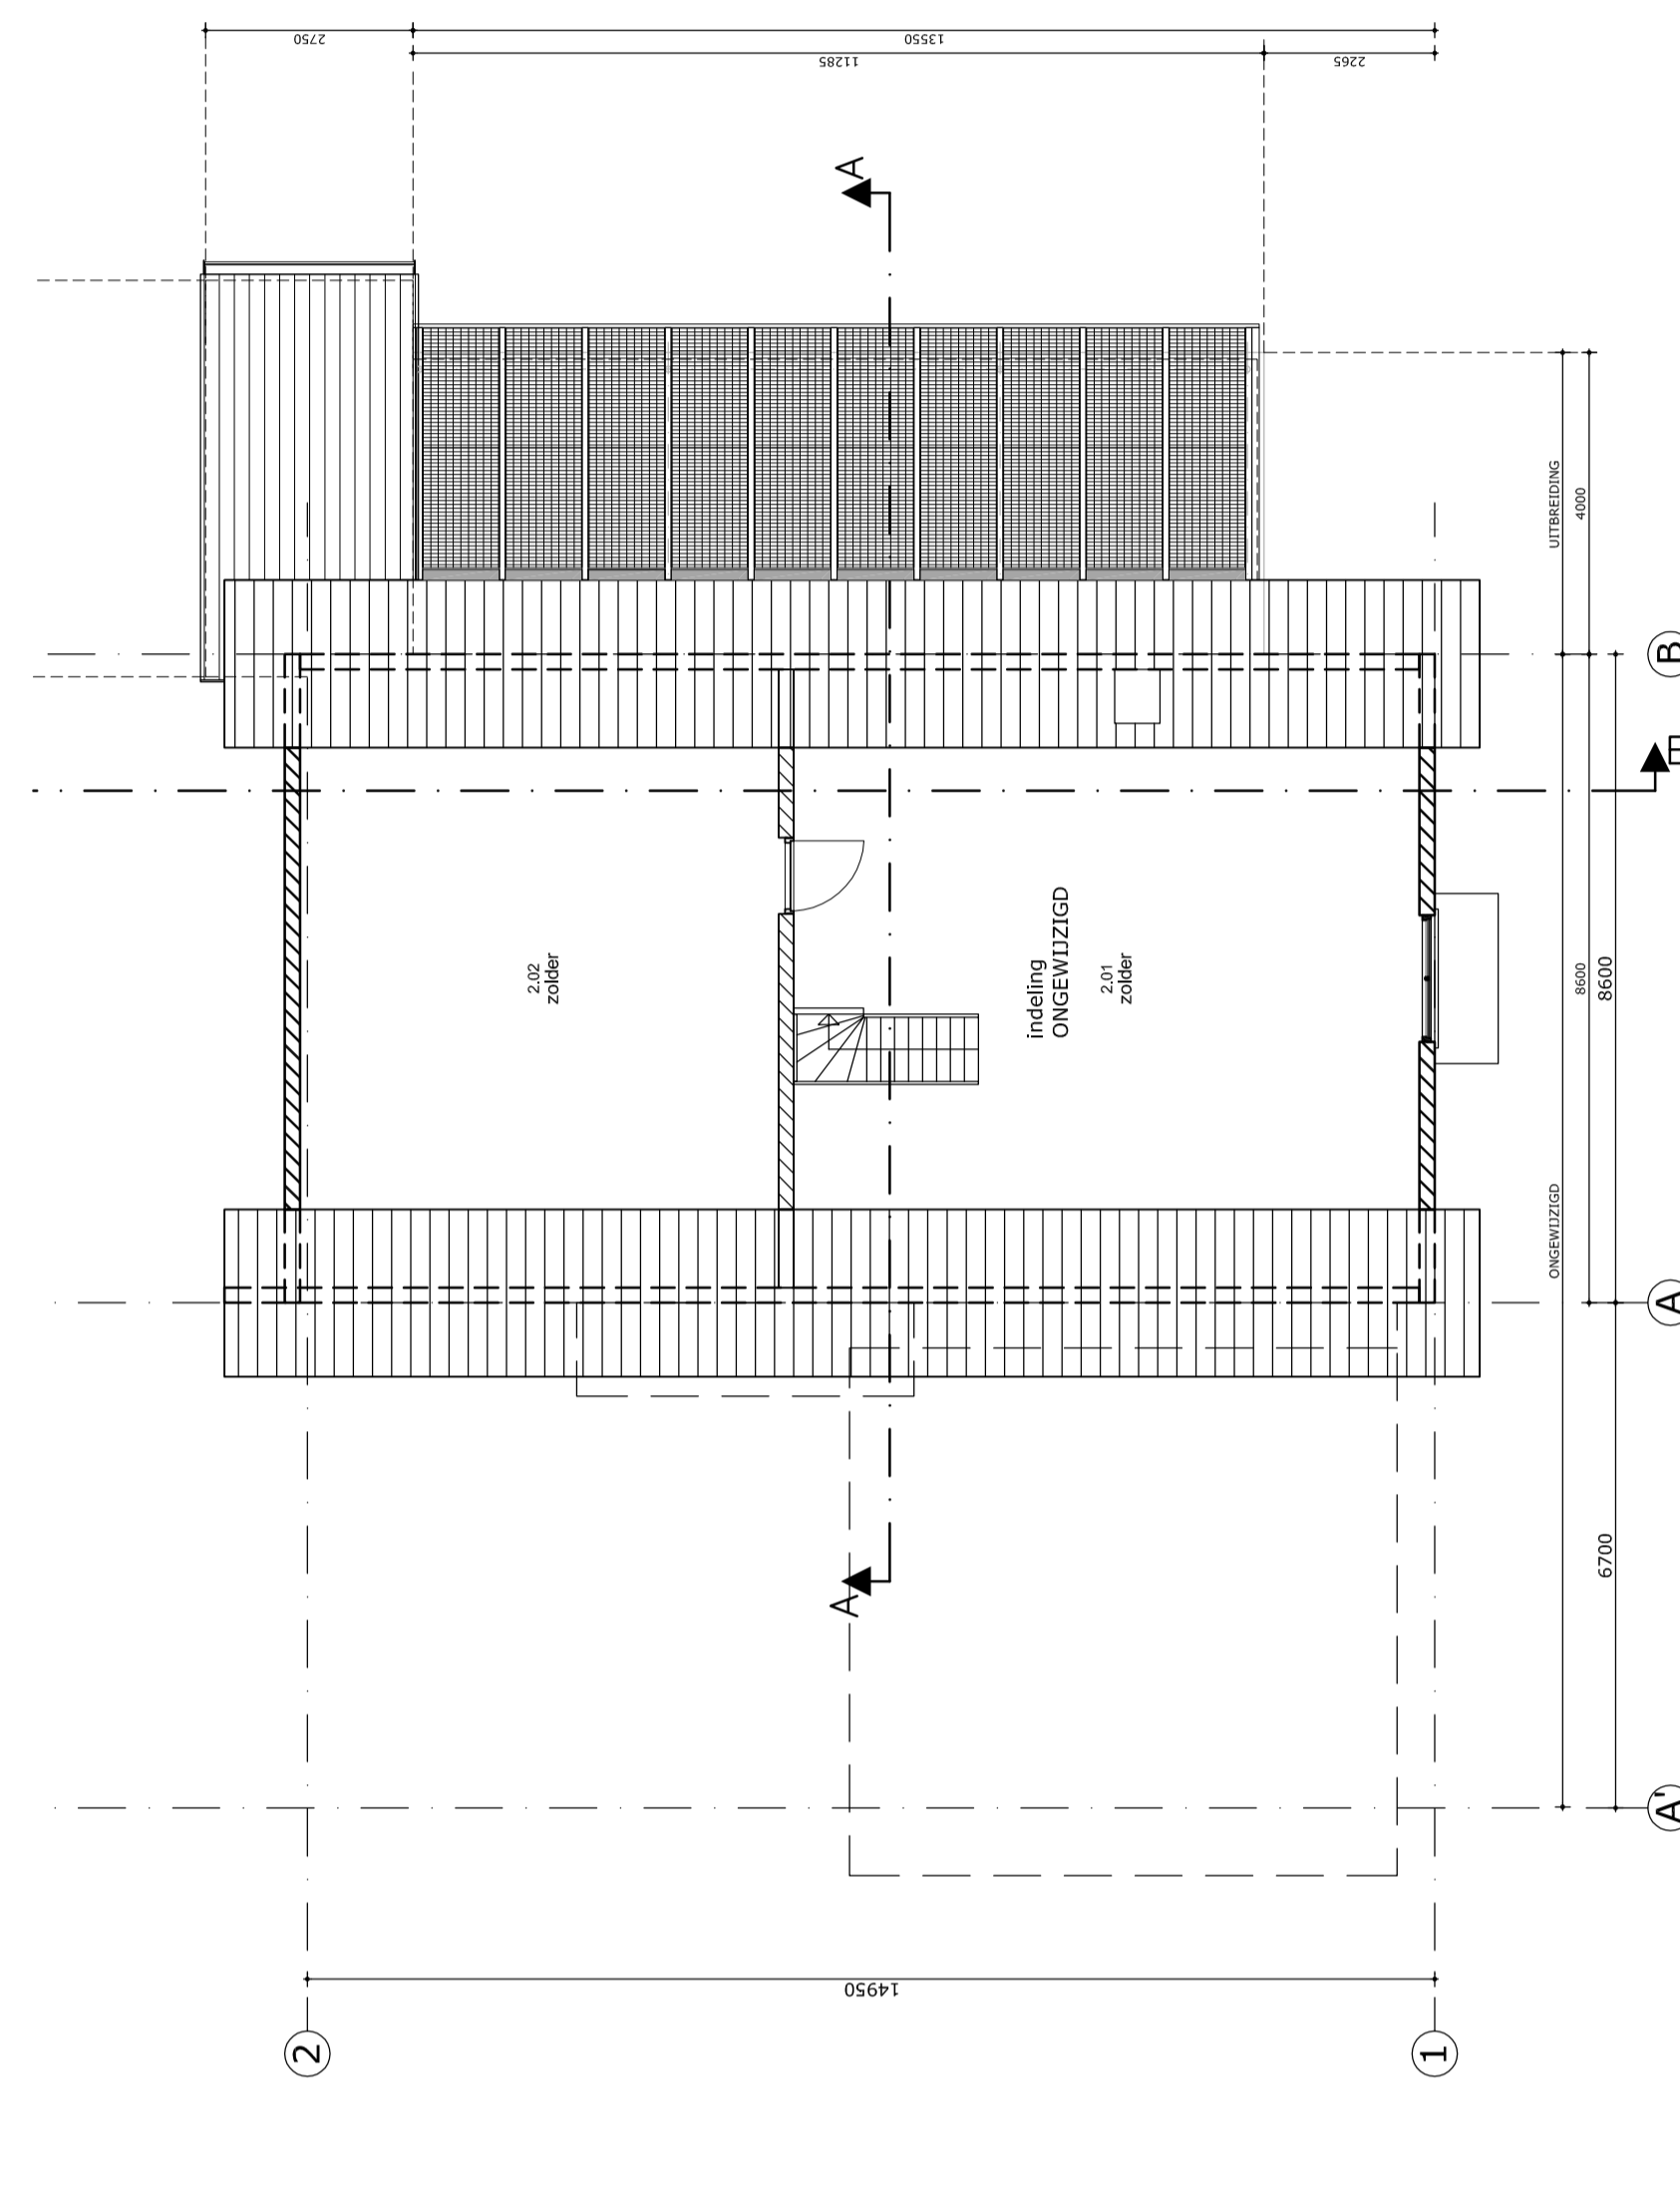


tweede verdieping

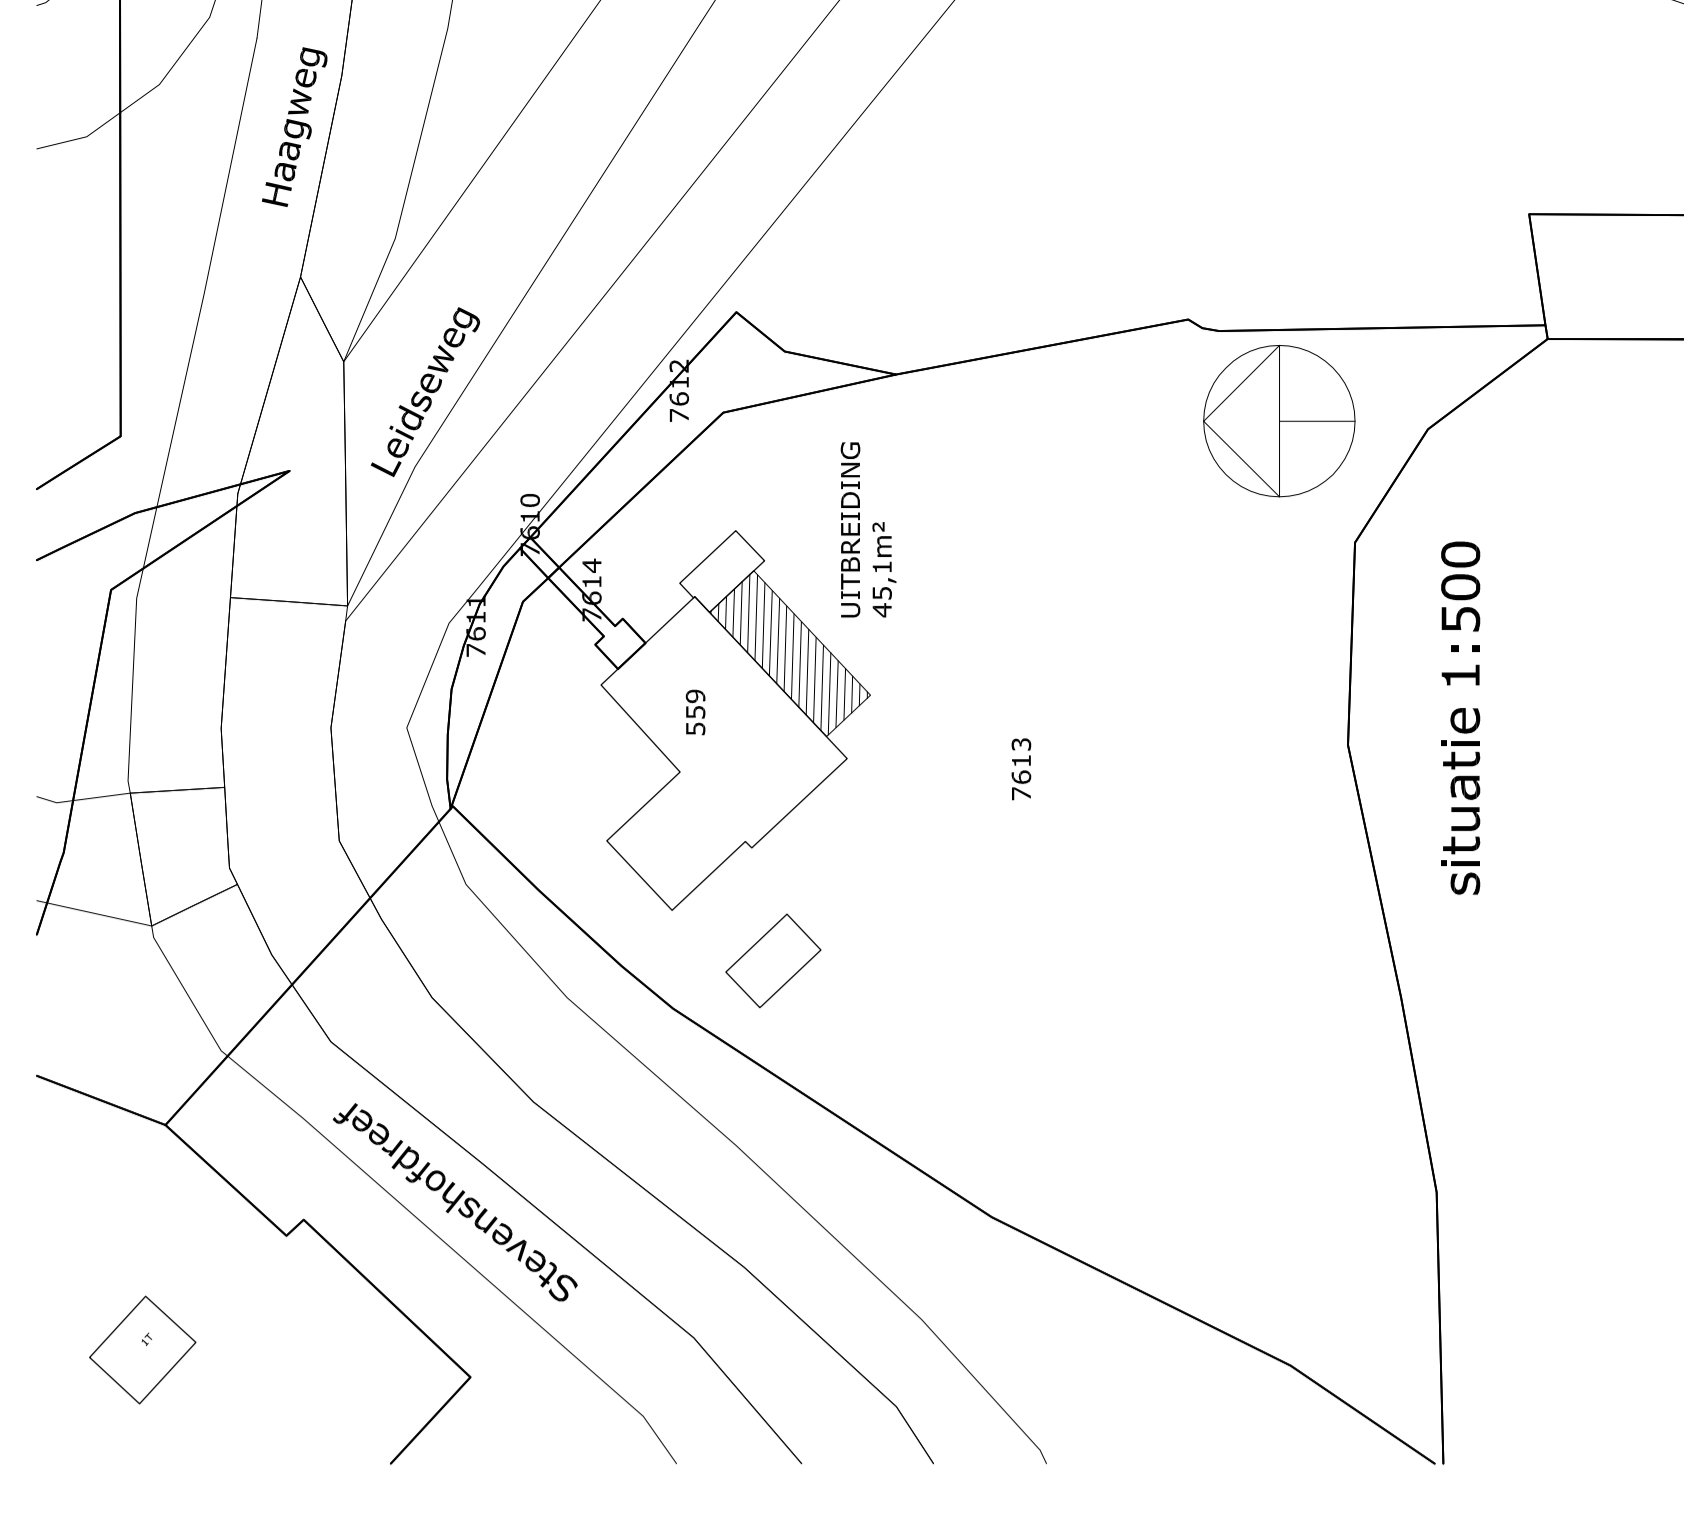

situatie 1:500

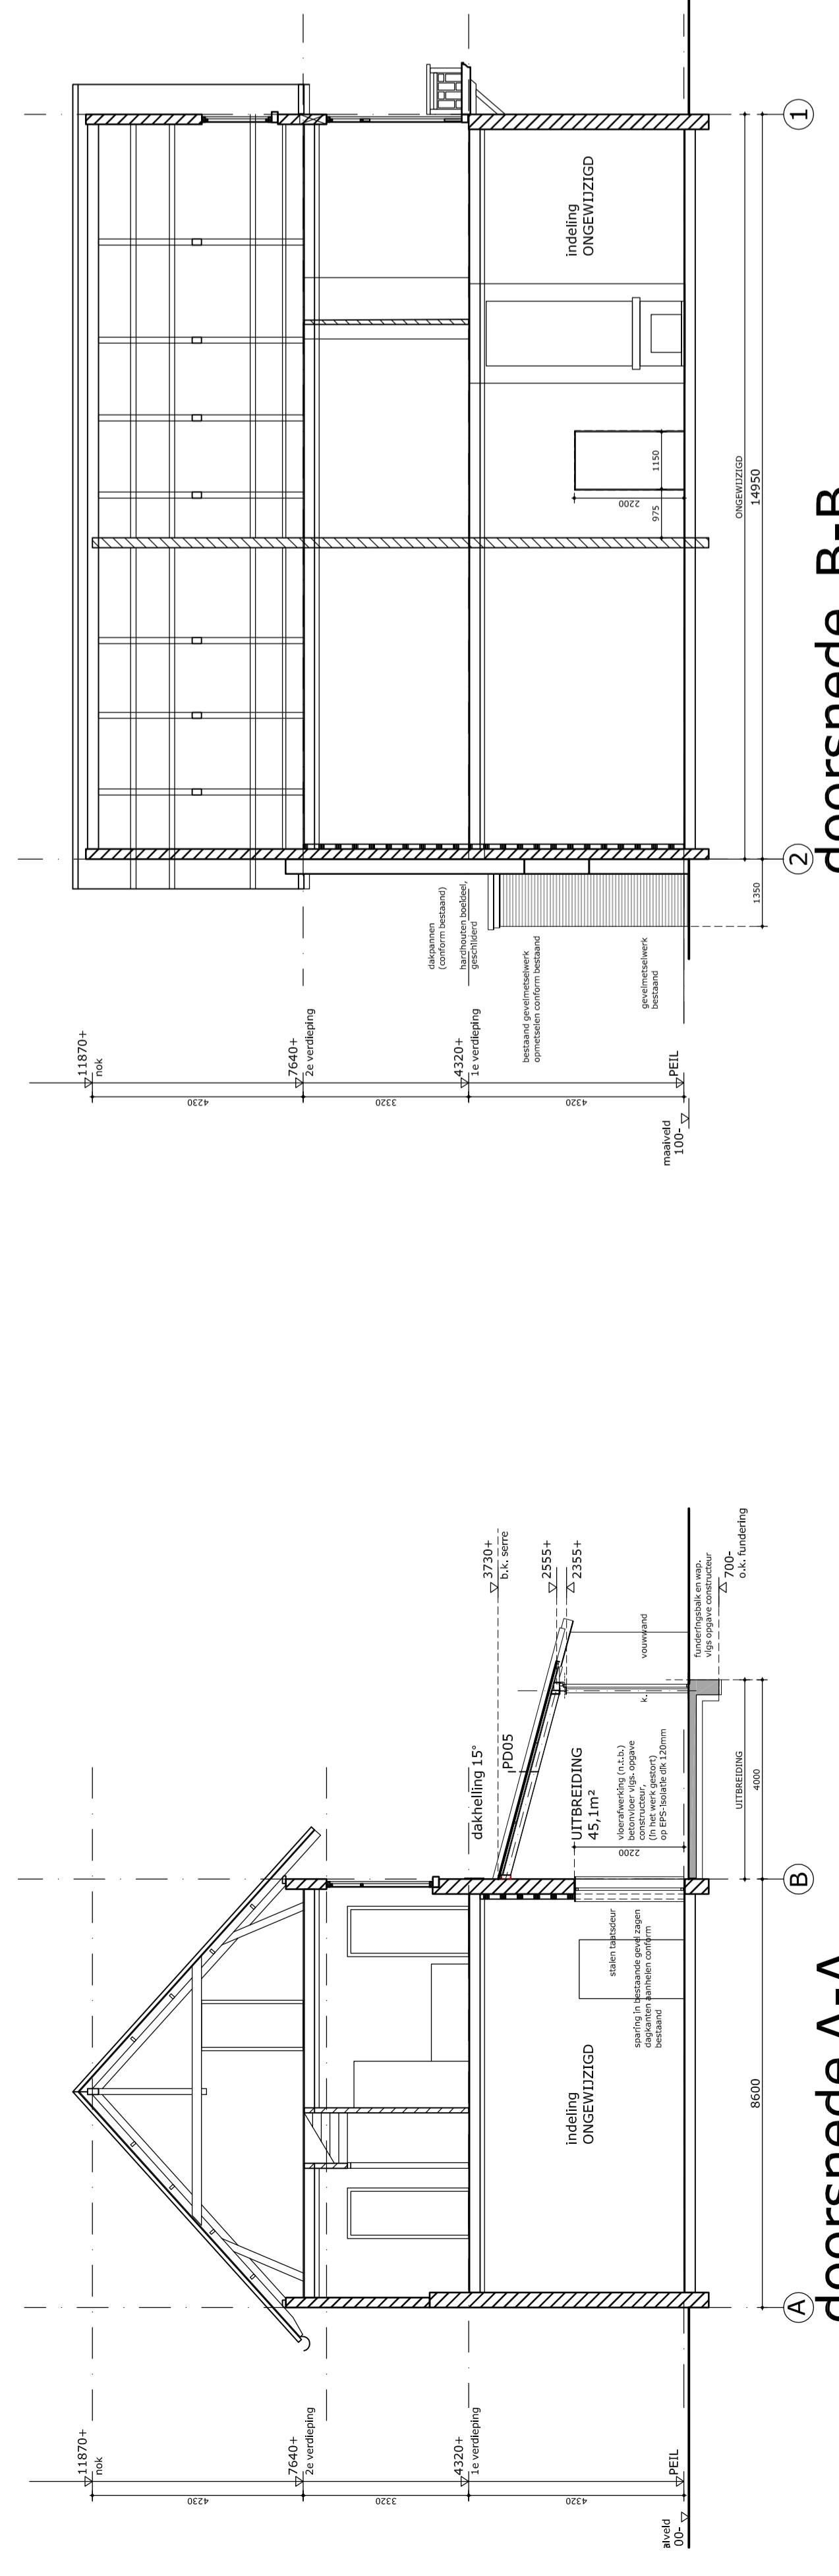


doorsnede A-A

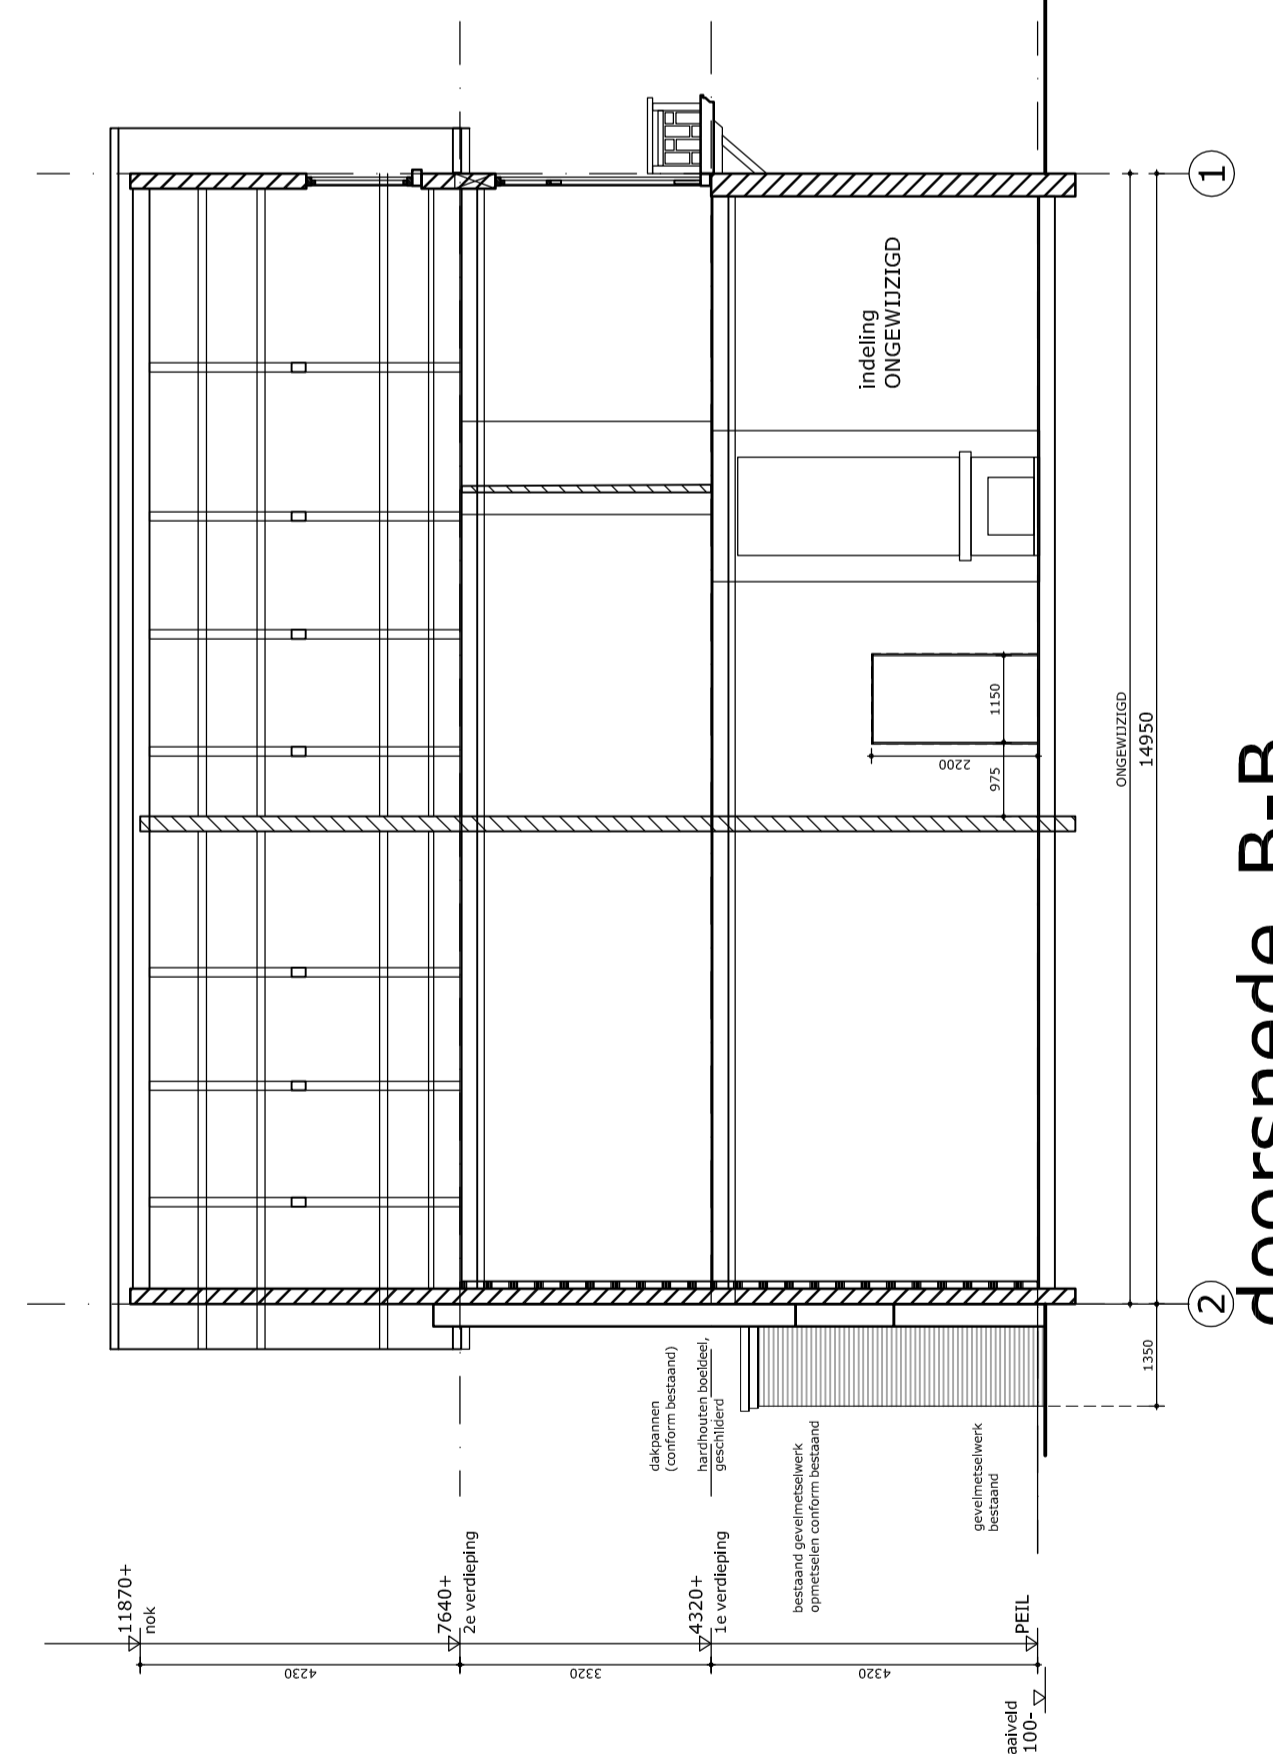

doorsnede B-B

maatvoering in het werk te controleren

Renvooi bestaand	
	bestaand gevelmetselwerk
	bestaand binnenmetselwerk
	bestaand beton
	bestaand isolatie
	bestaand systeem binnenwand

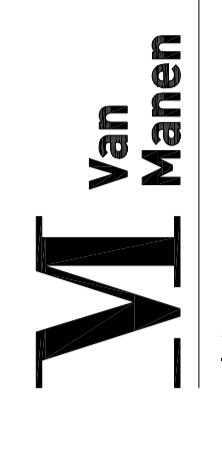

Orangerie woonhuis Verburg  
Leidseweg 559 te Leiden

aanvraag  
nieuwe bestaand

architect	11100	projectnummer	6144_00
ontwerper	01-49-36322	aanvraagnummer	6144-00000
aanvraag	01-49-36322	bestaandnummer	NO100
