




voorgevel

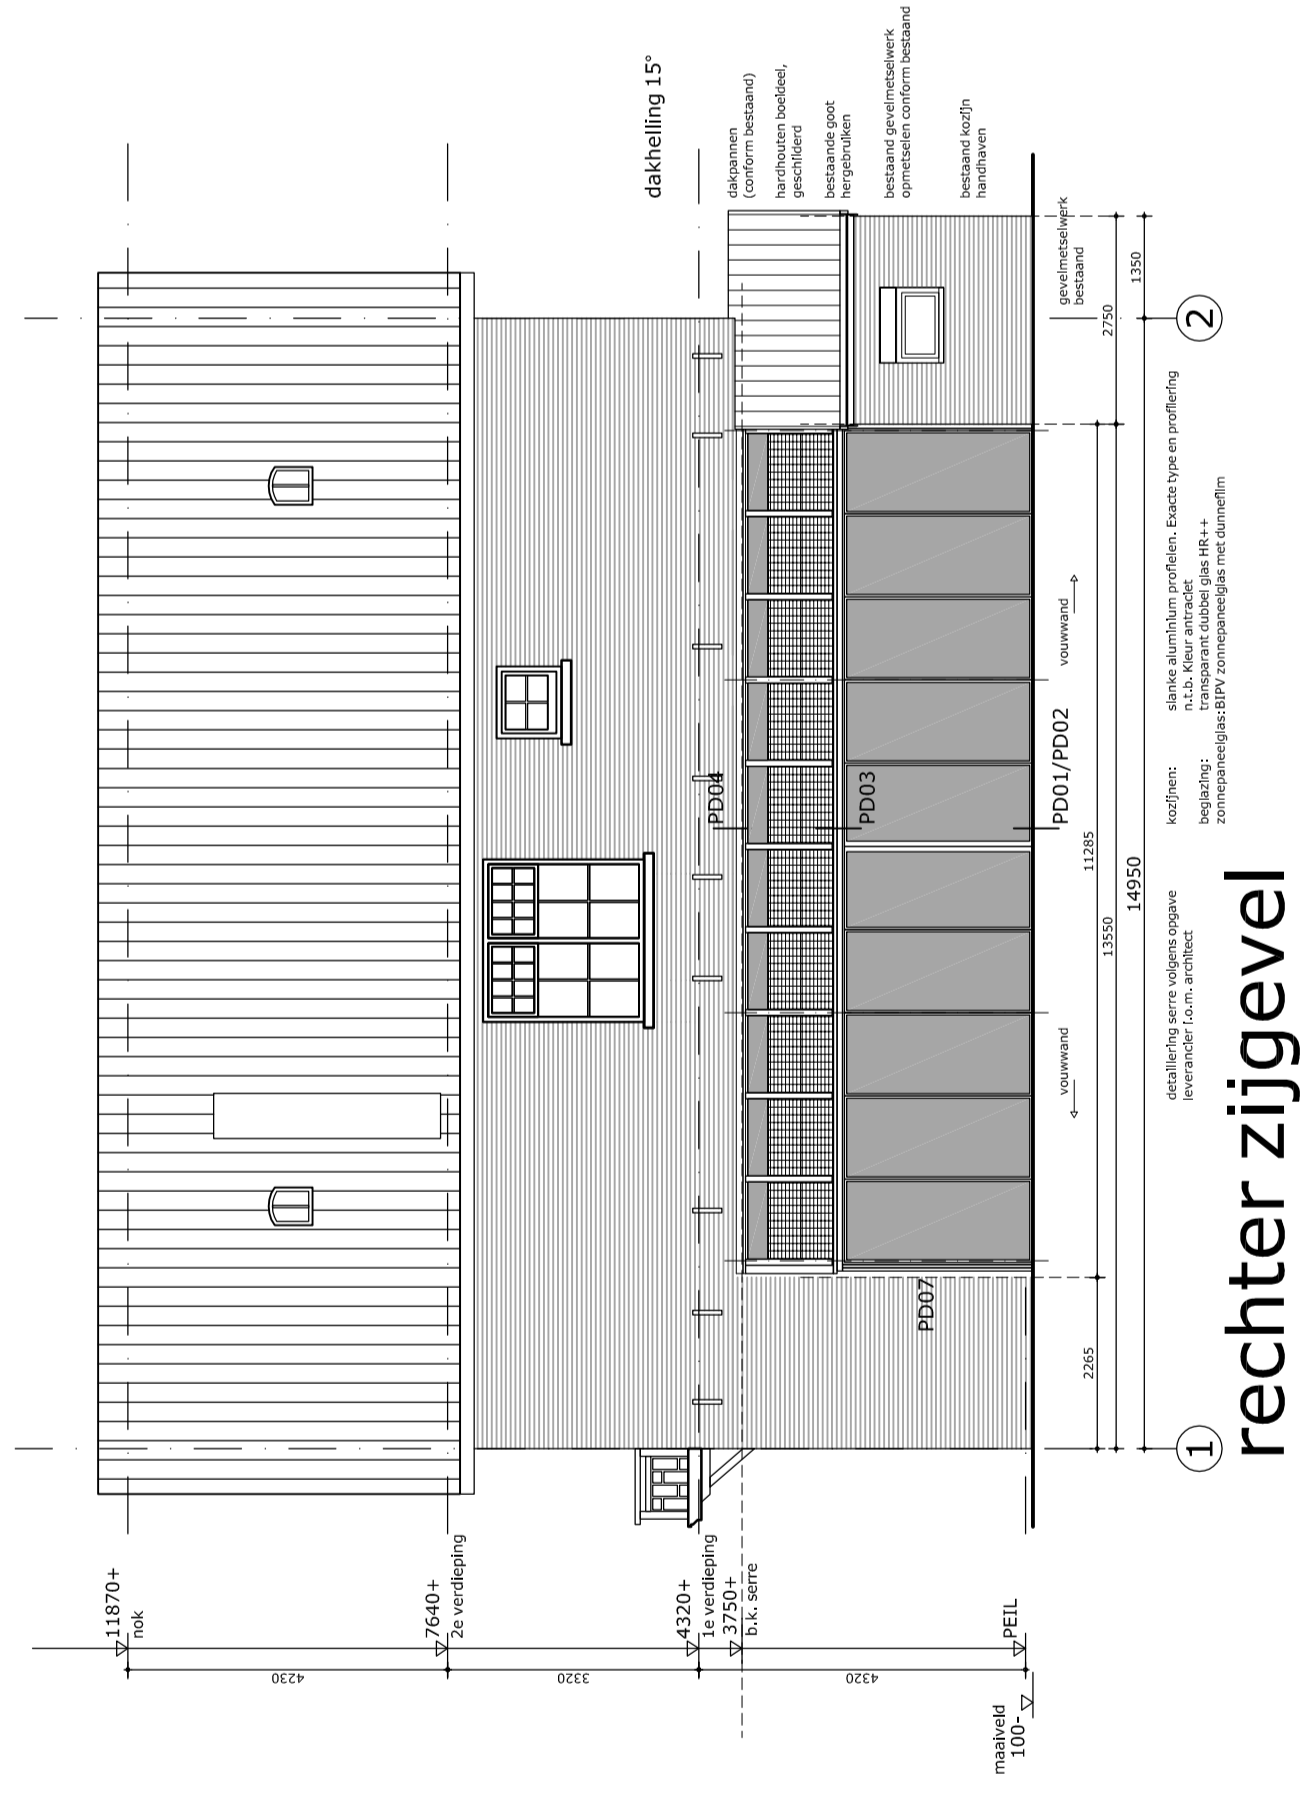


rechter zijgevel

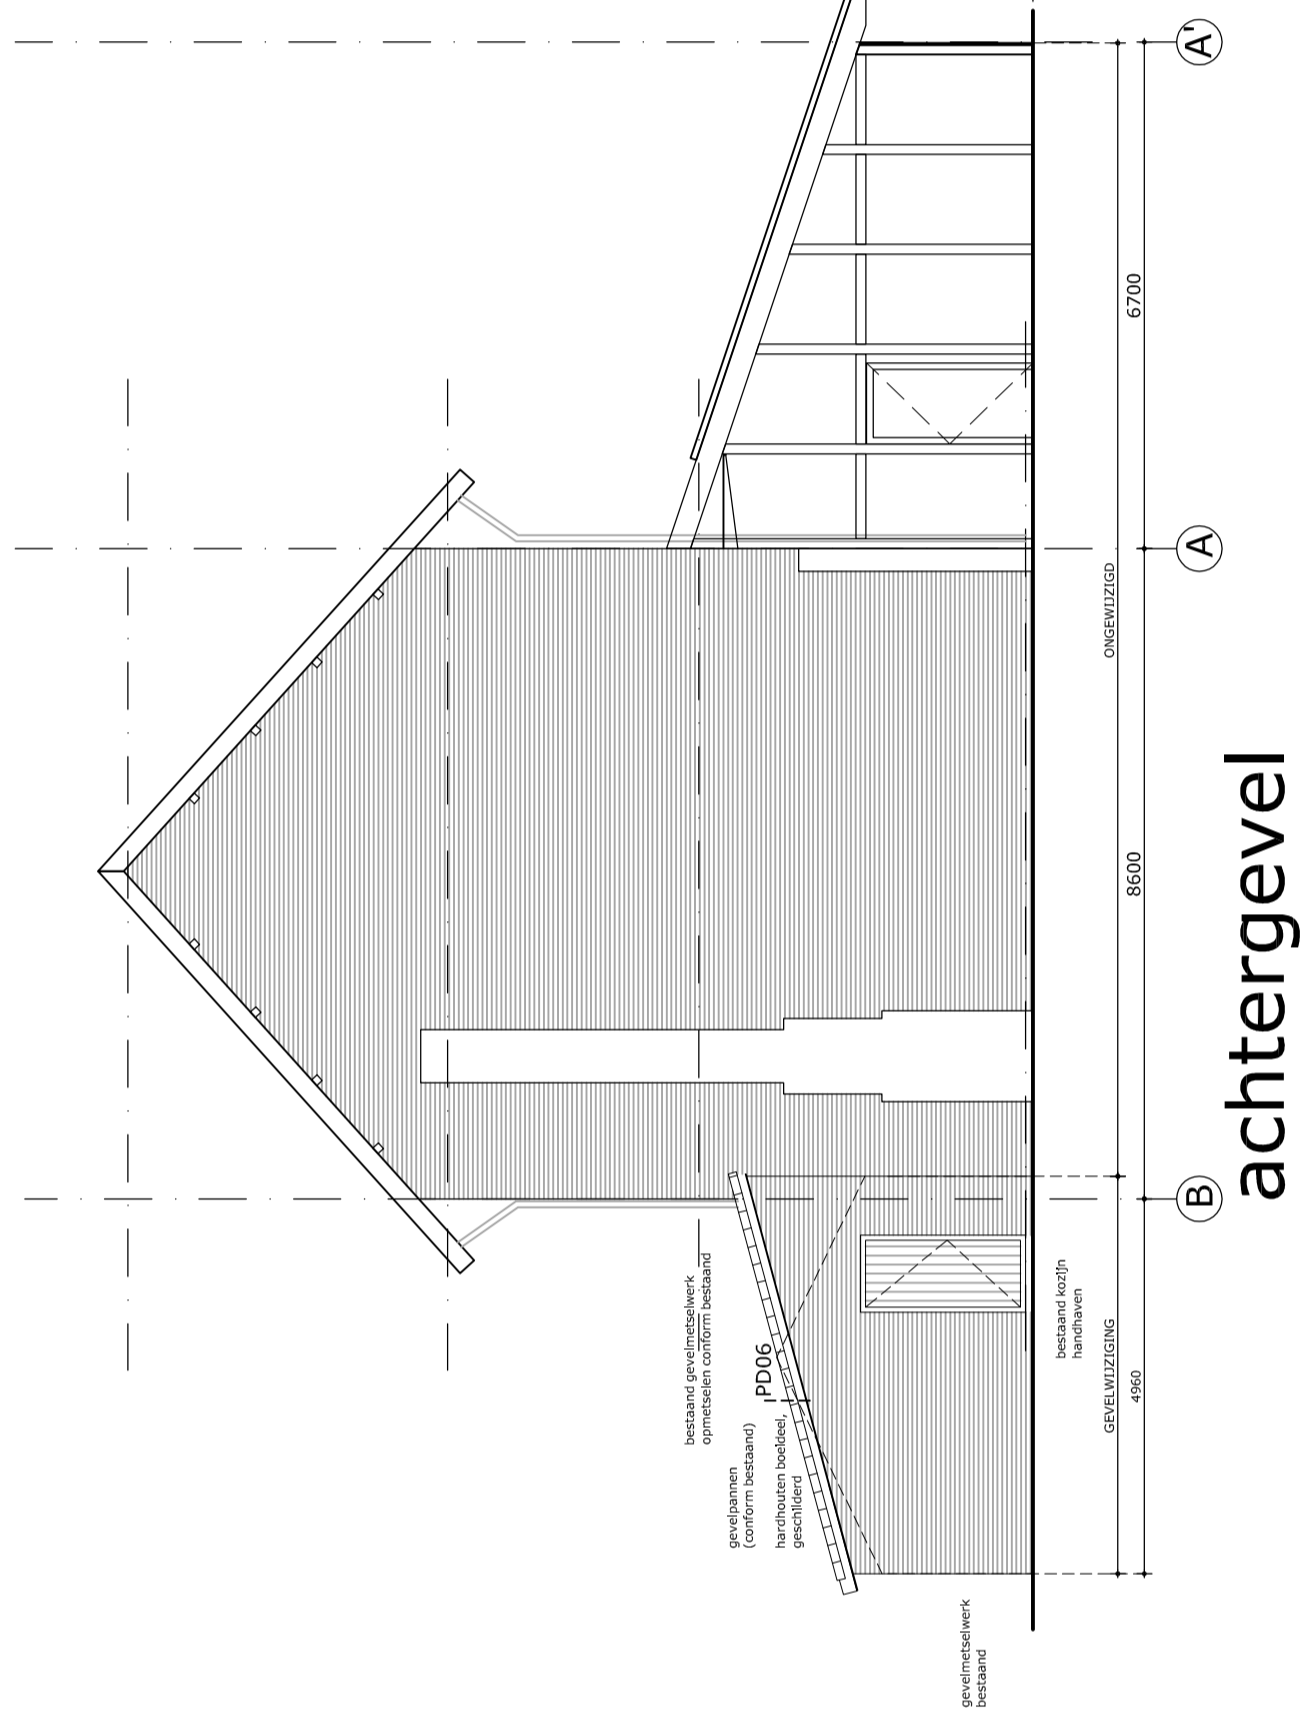


achtergevel

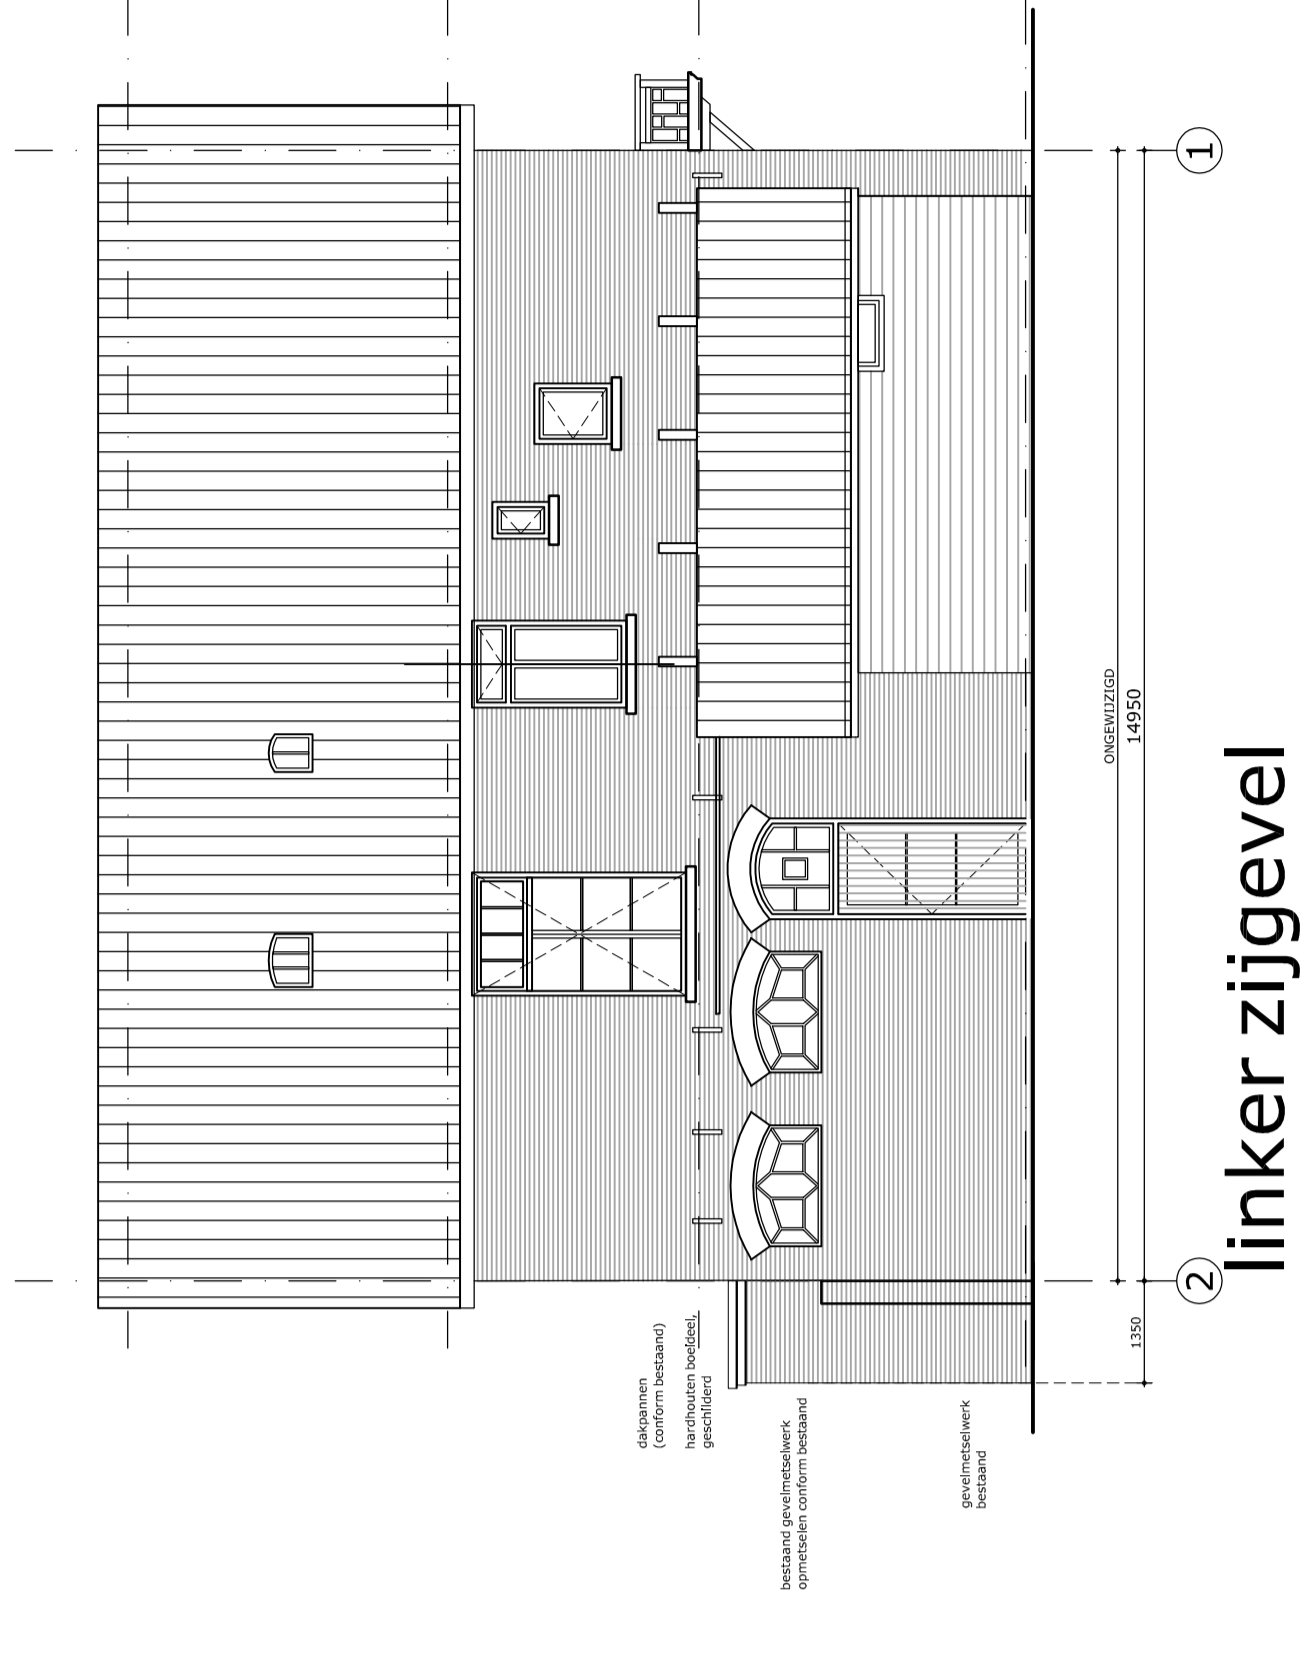


linker zijgevel

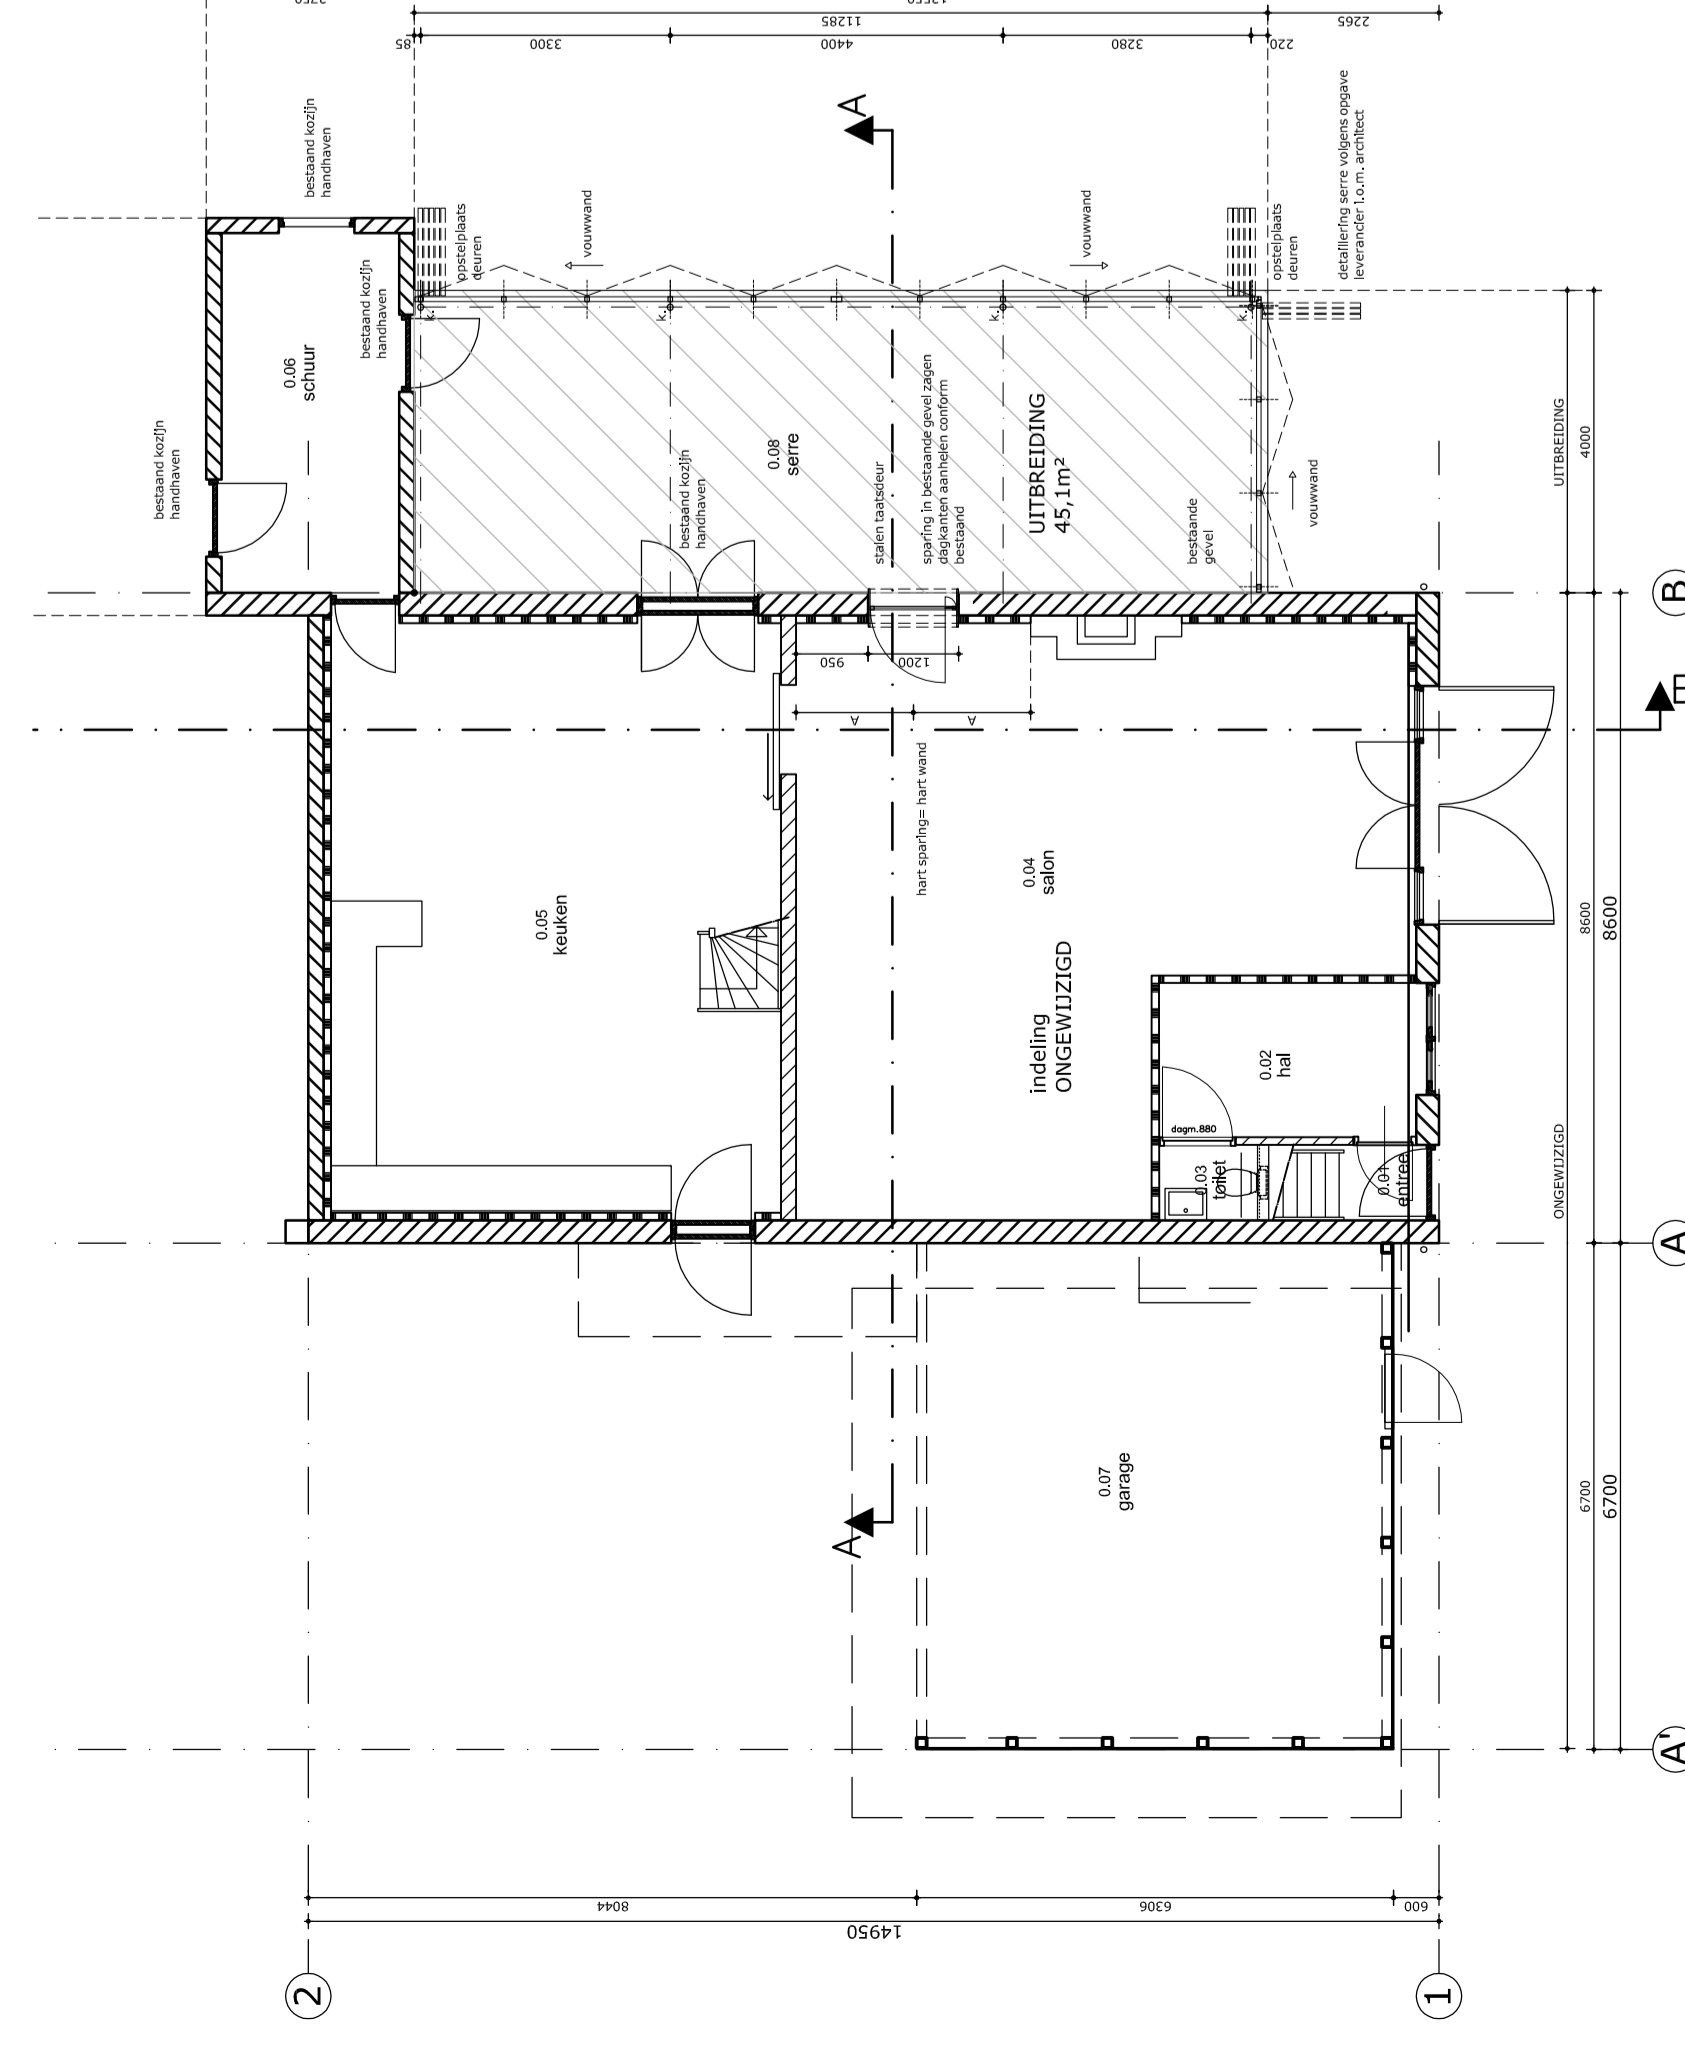


begane grond

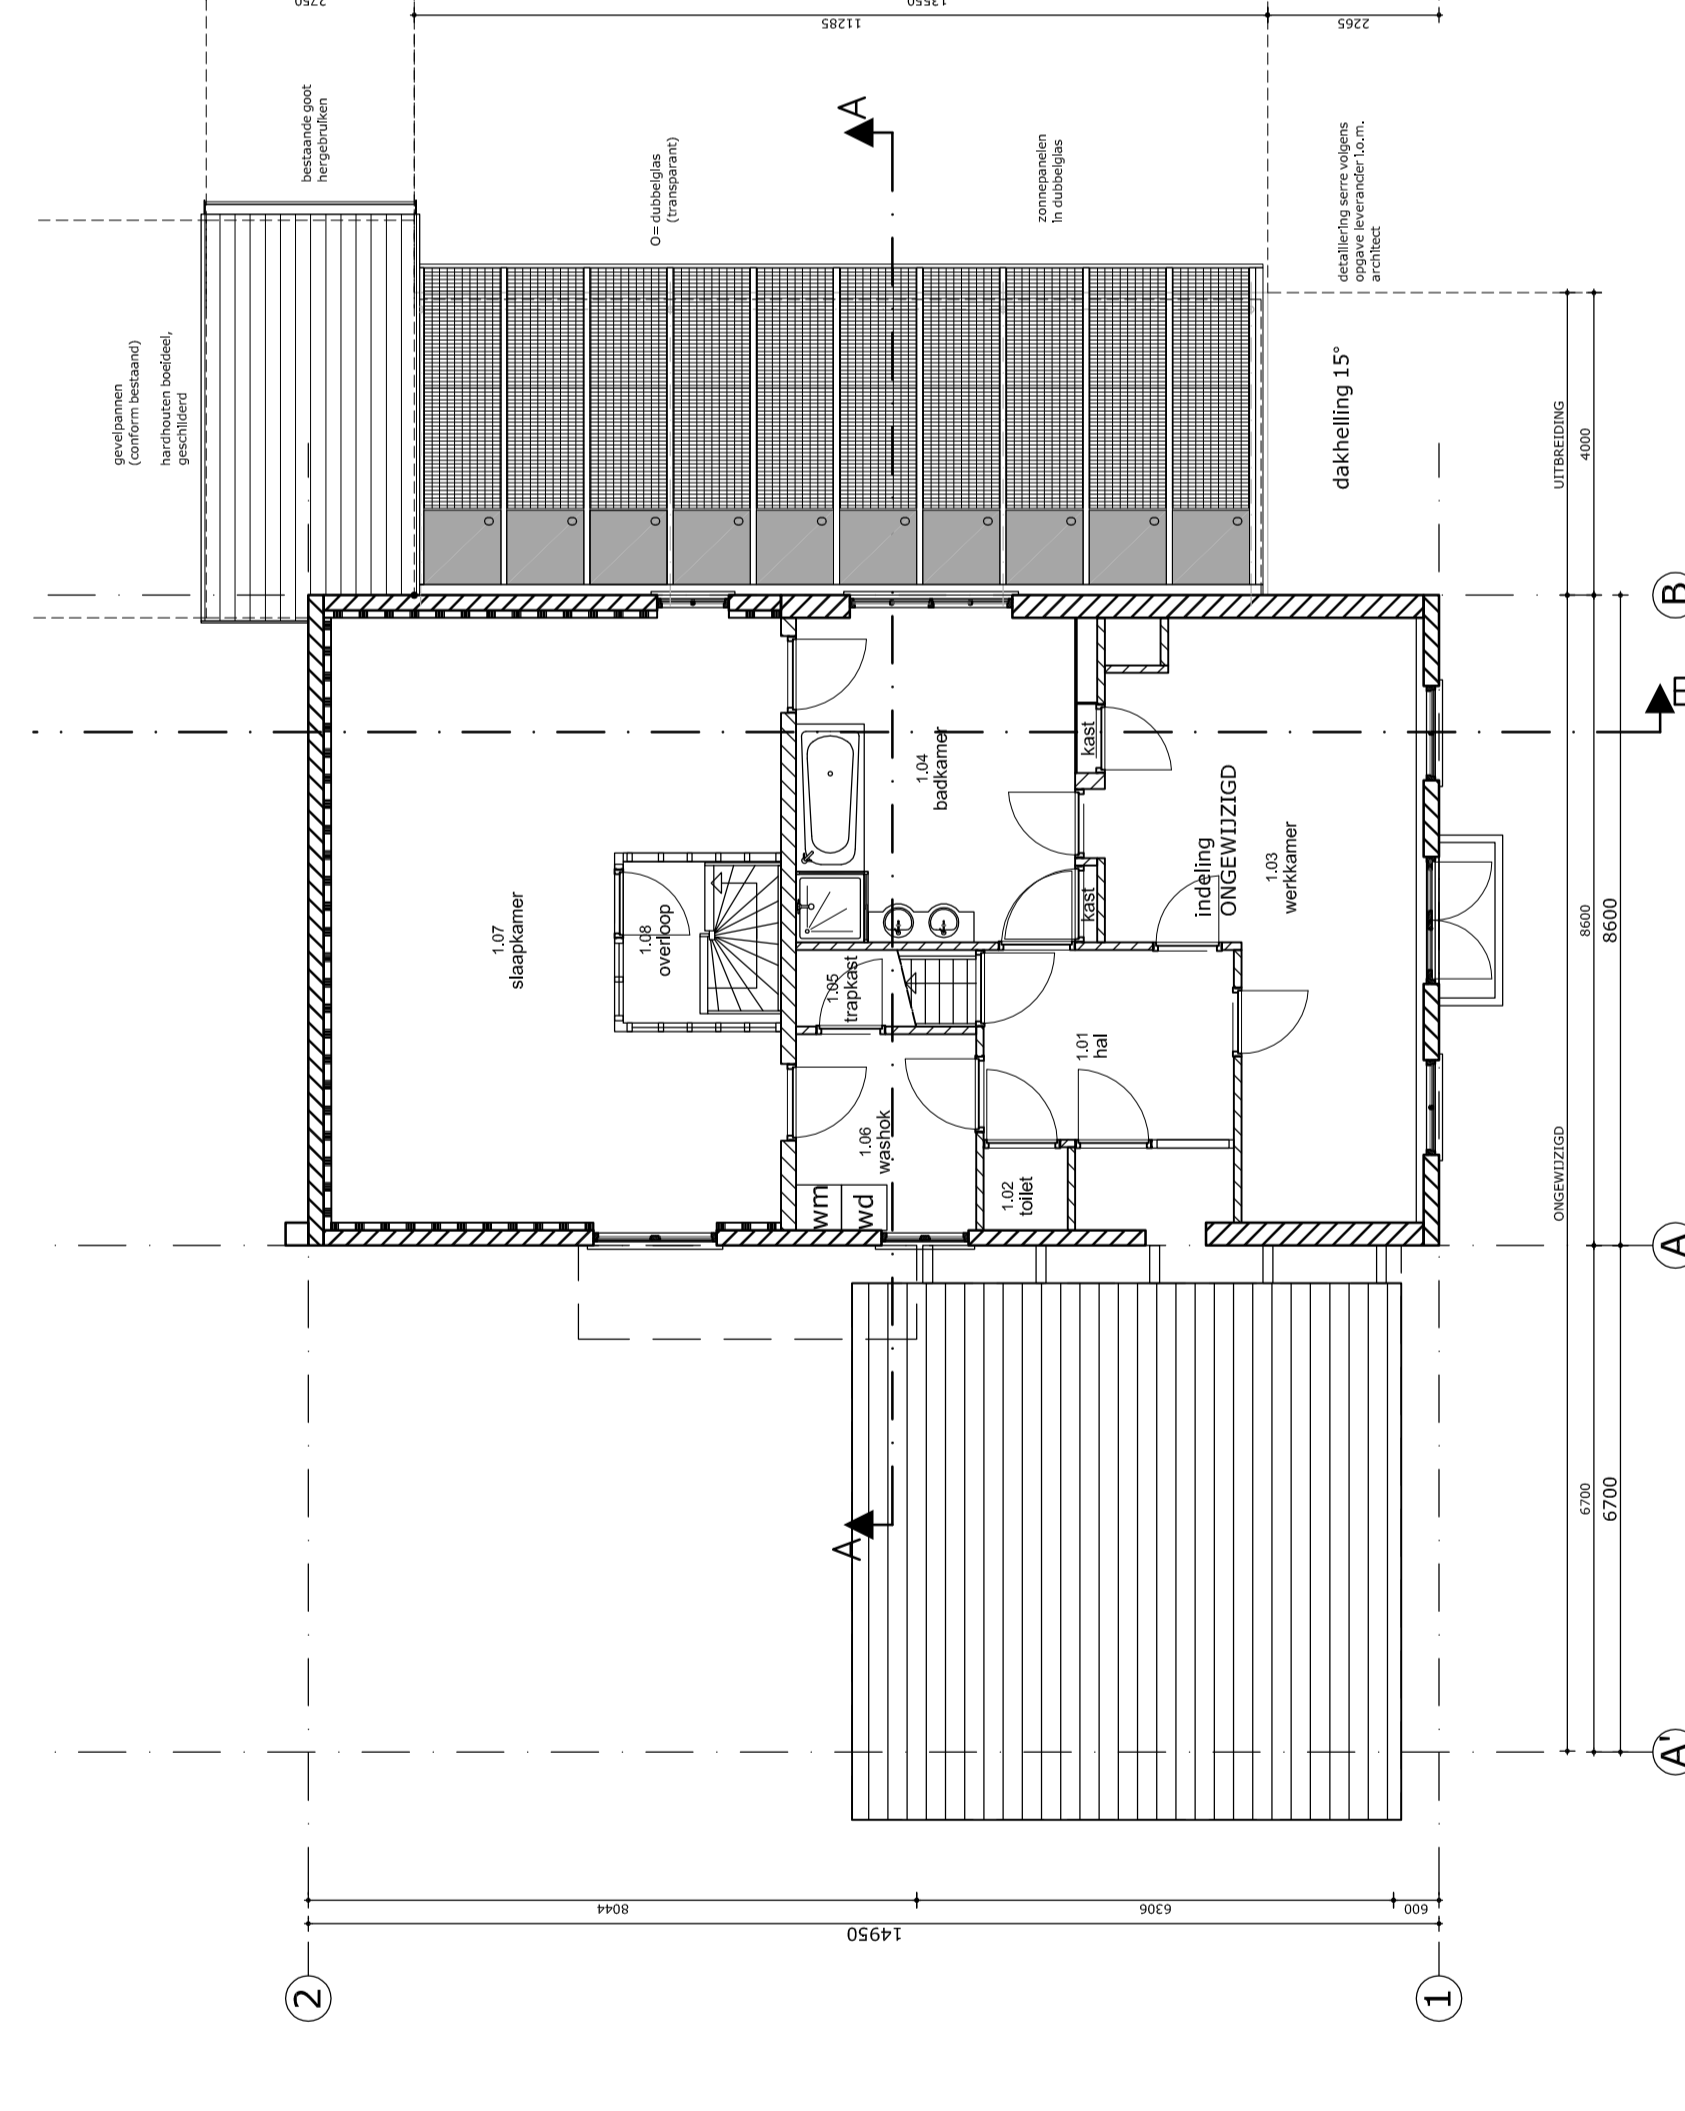

eerste verdieping

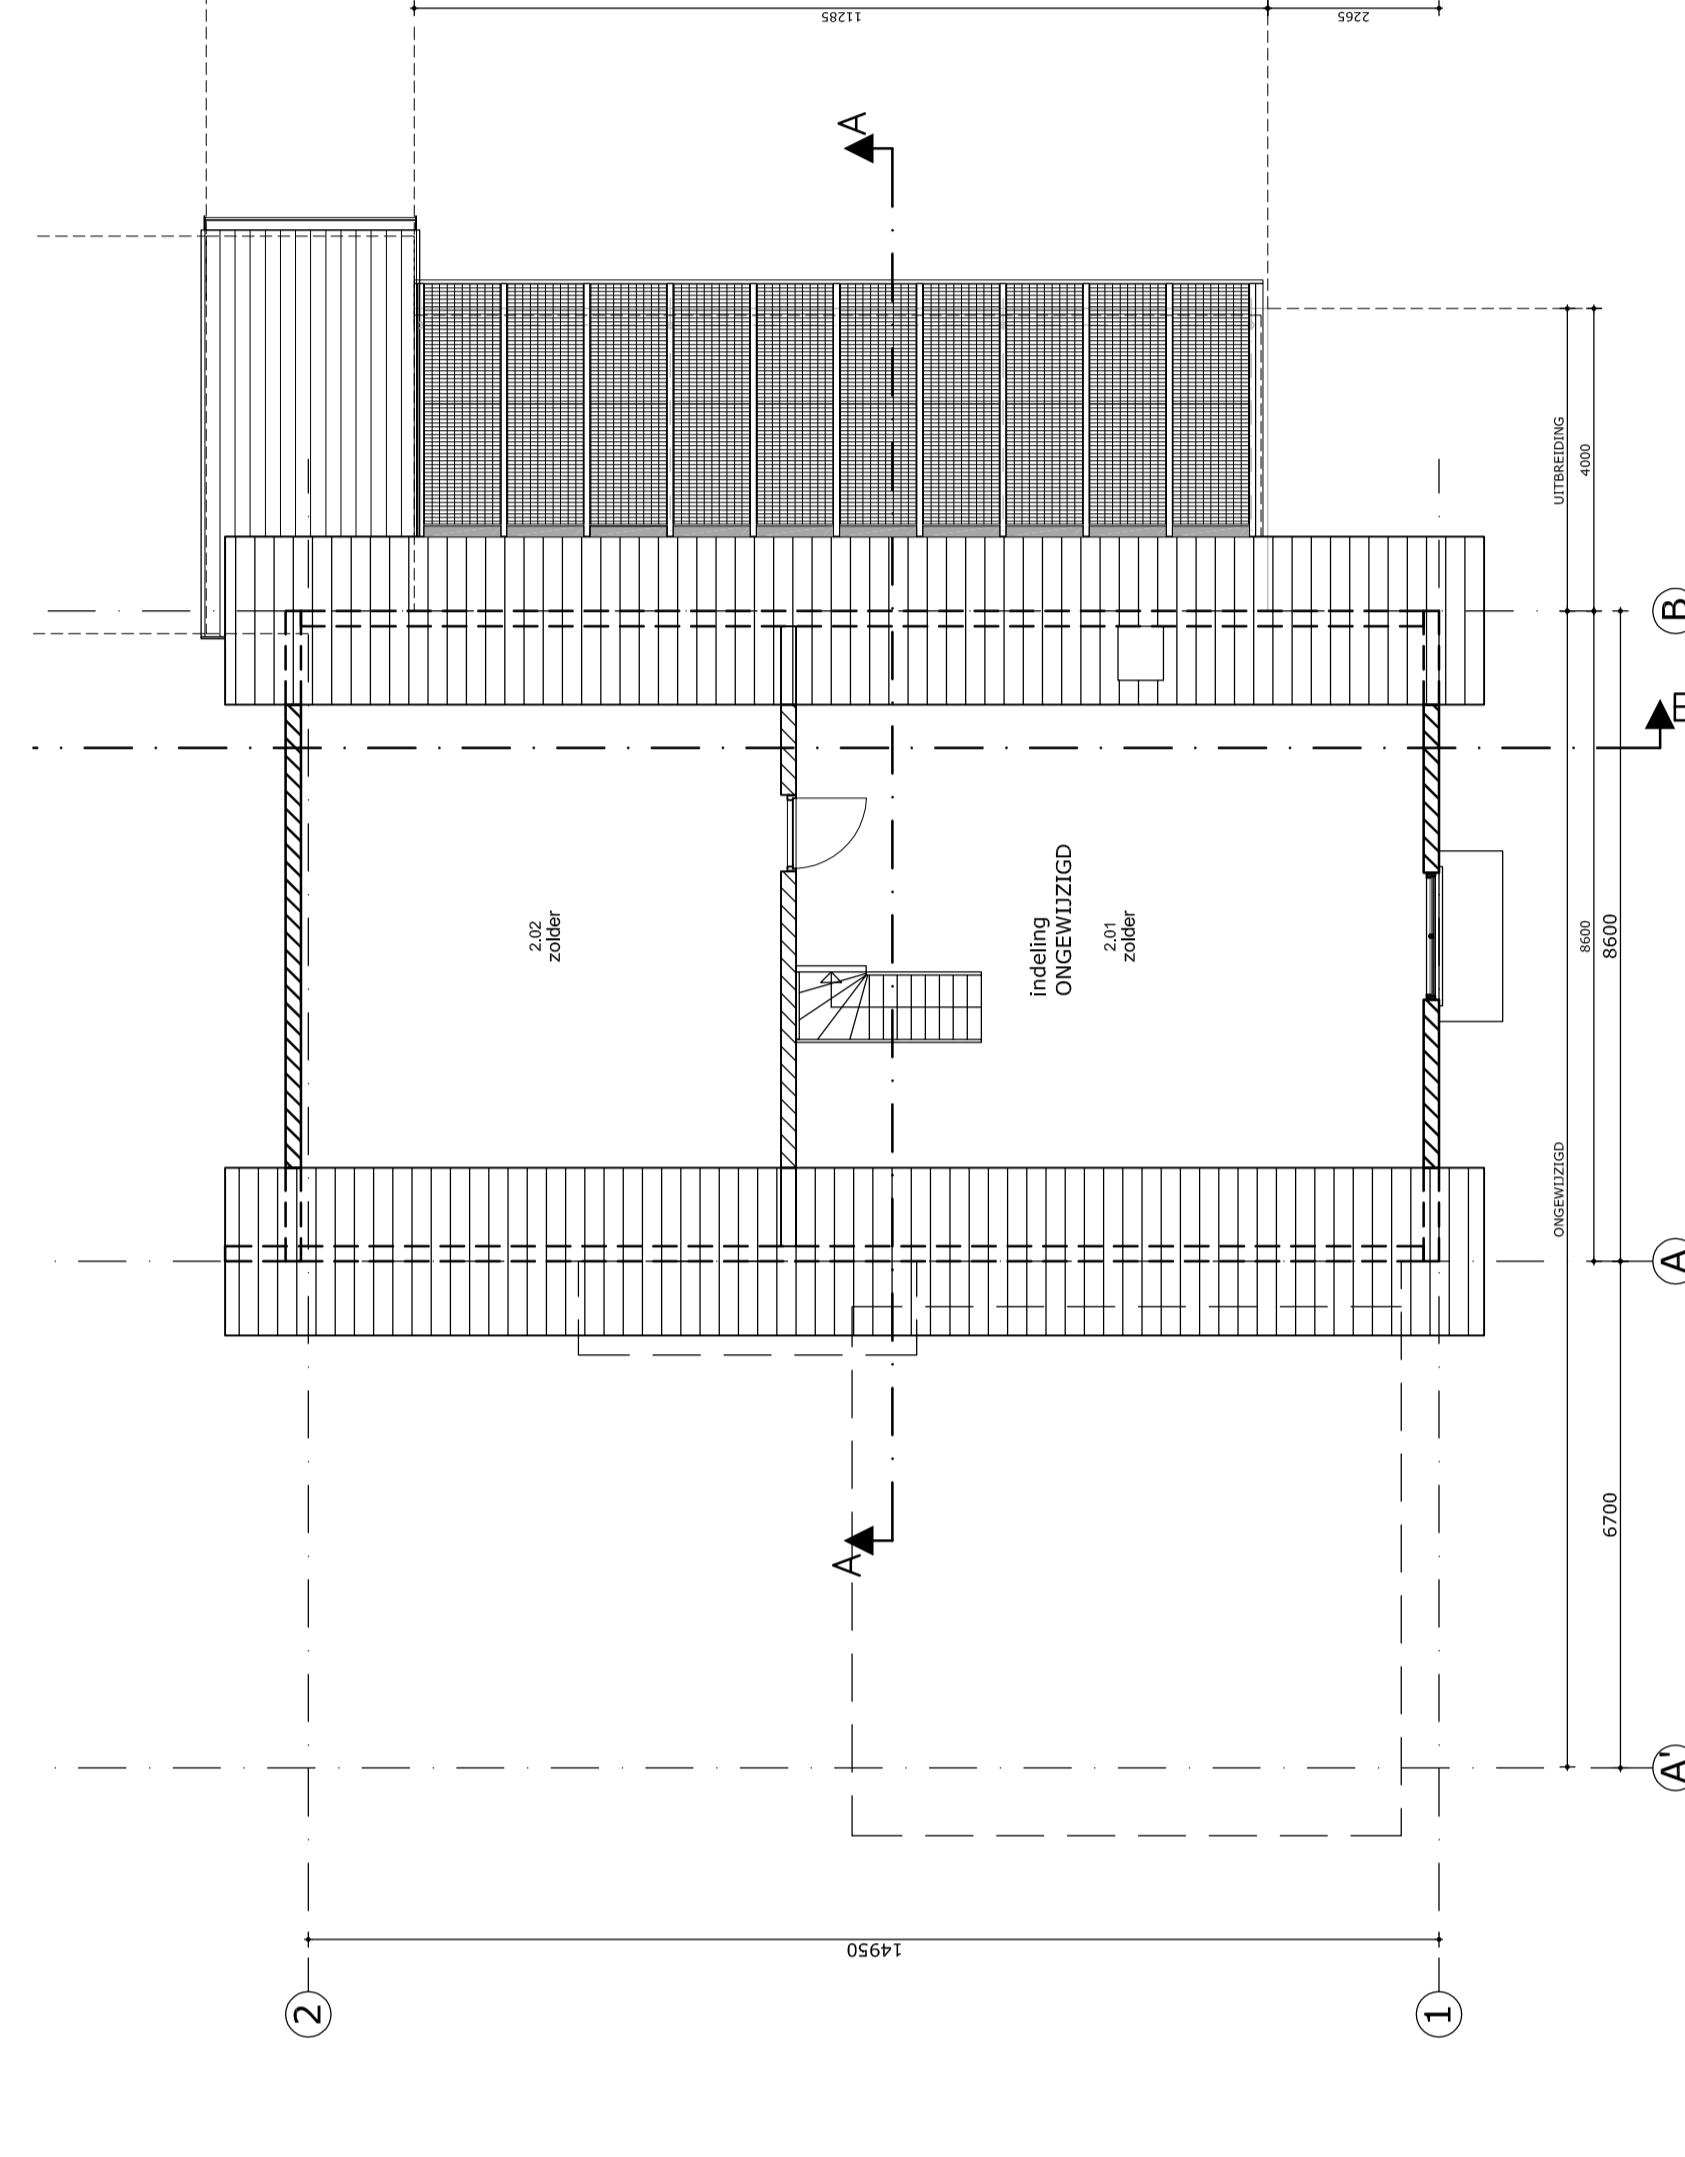


tweede verdieping

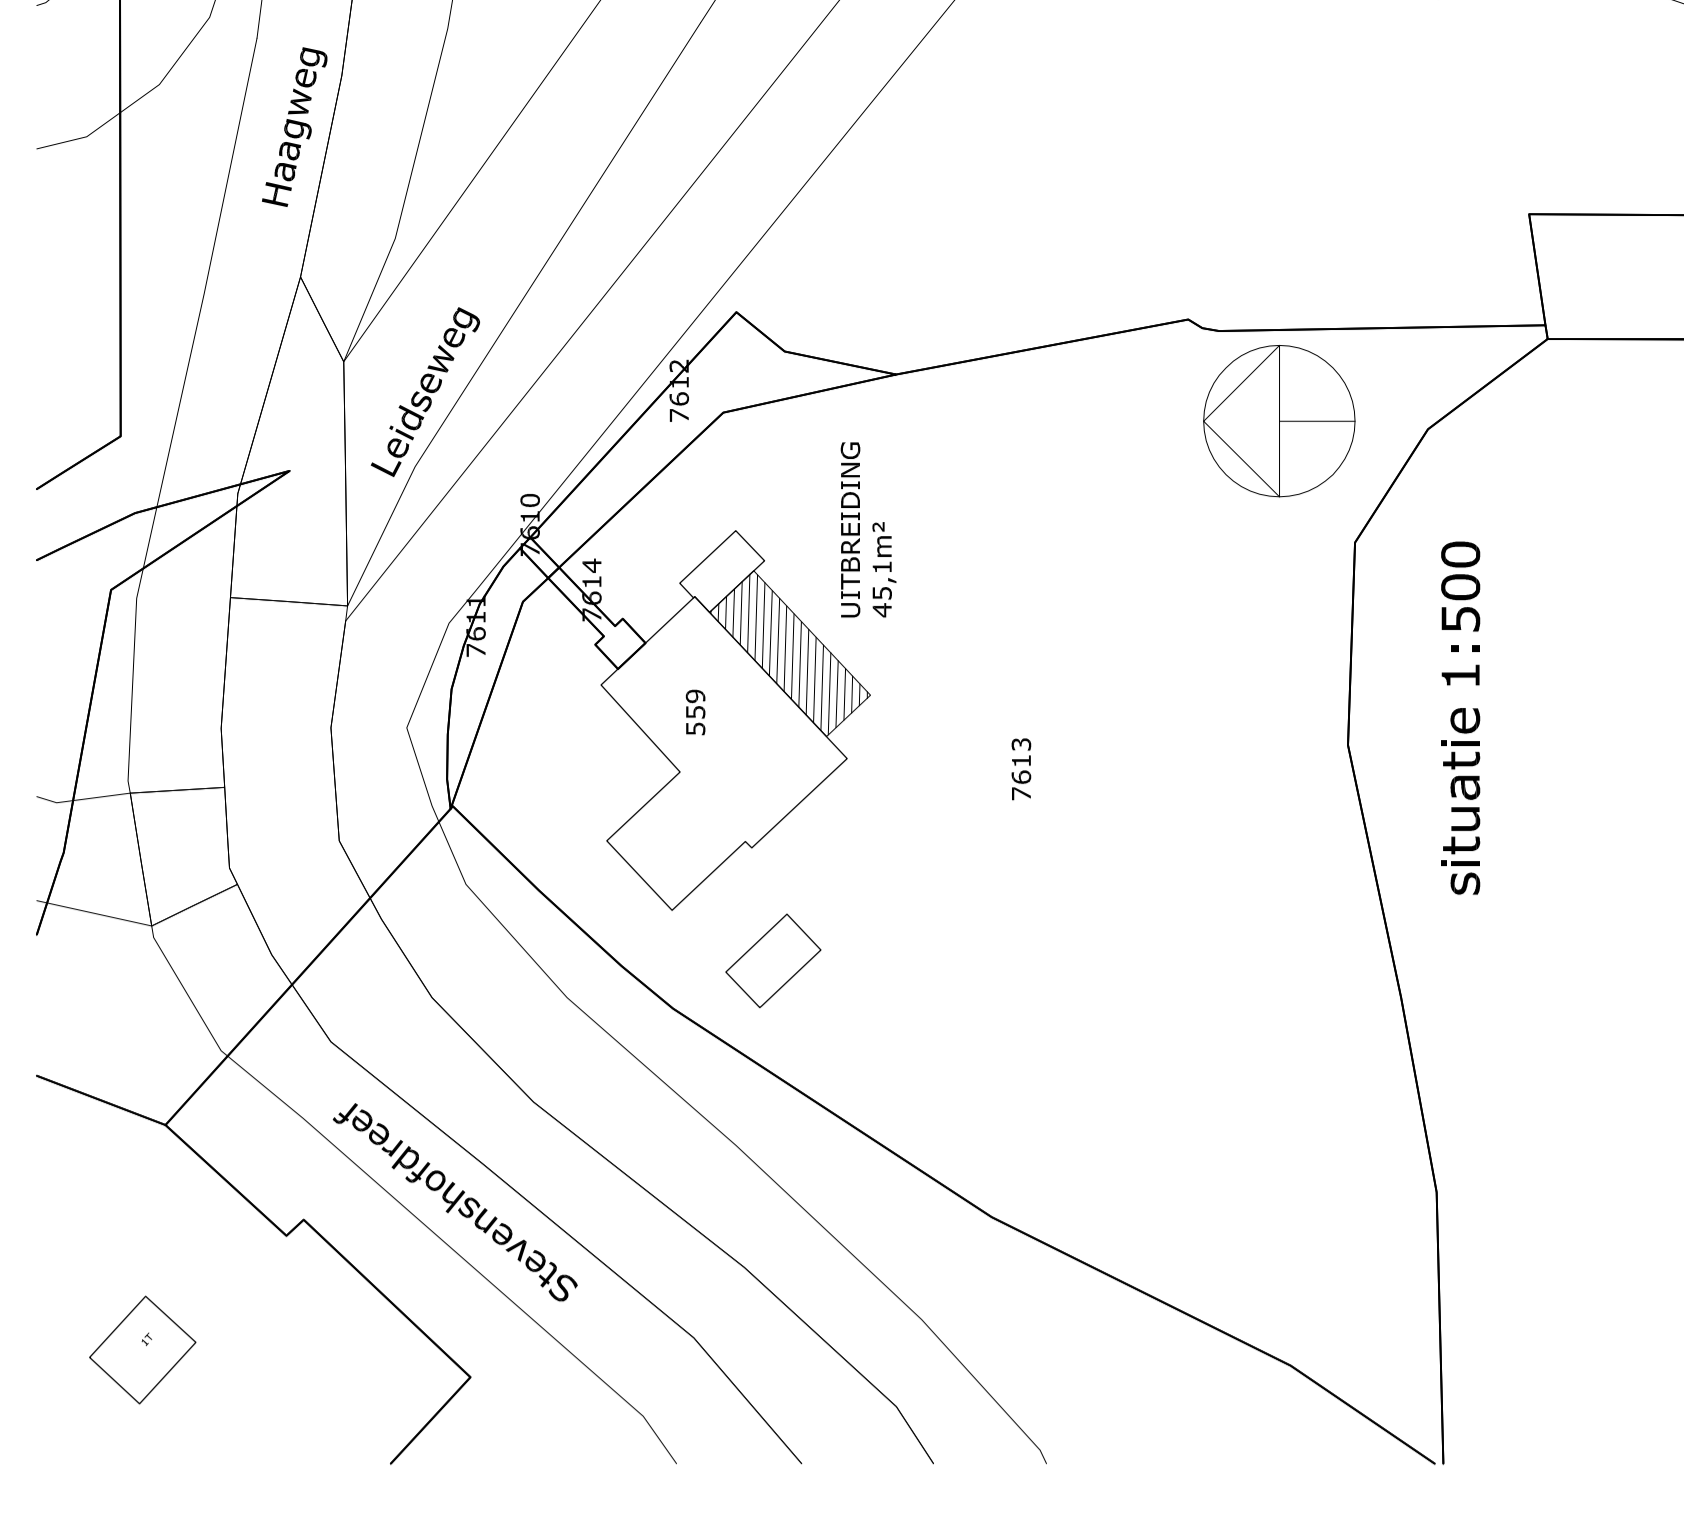


situatie 1:500

Behoort bij beschikking van
Burgemeester en Wethouders
van Leiden
Z/22/3391733

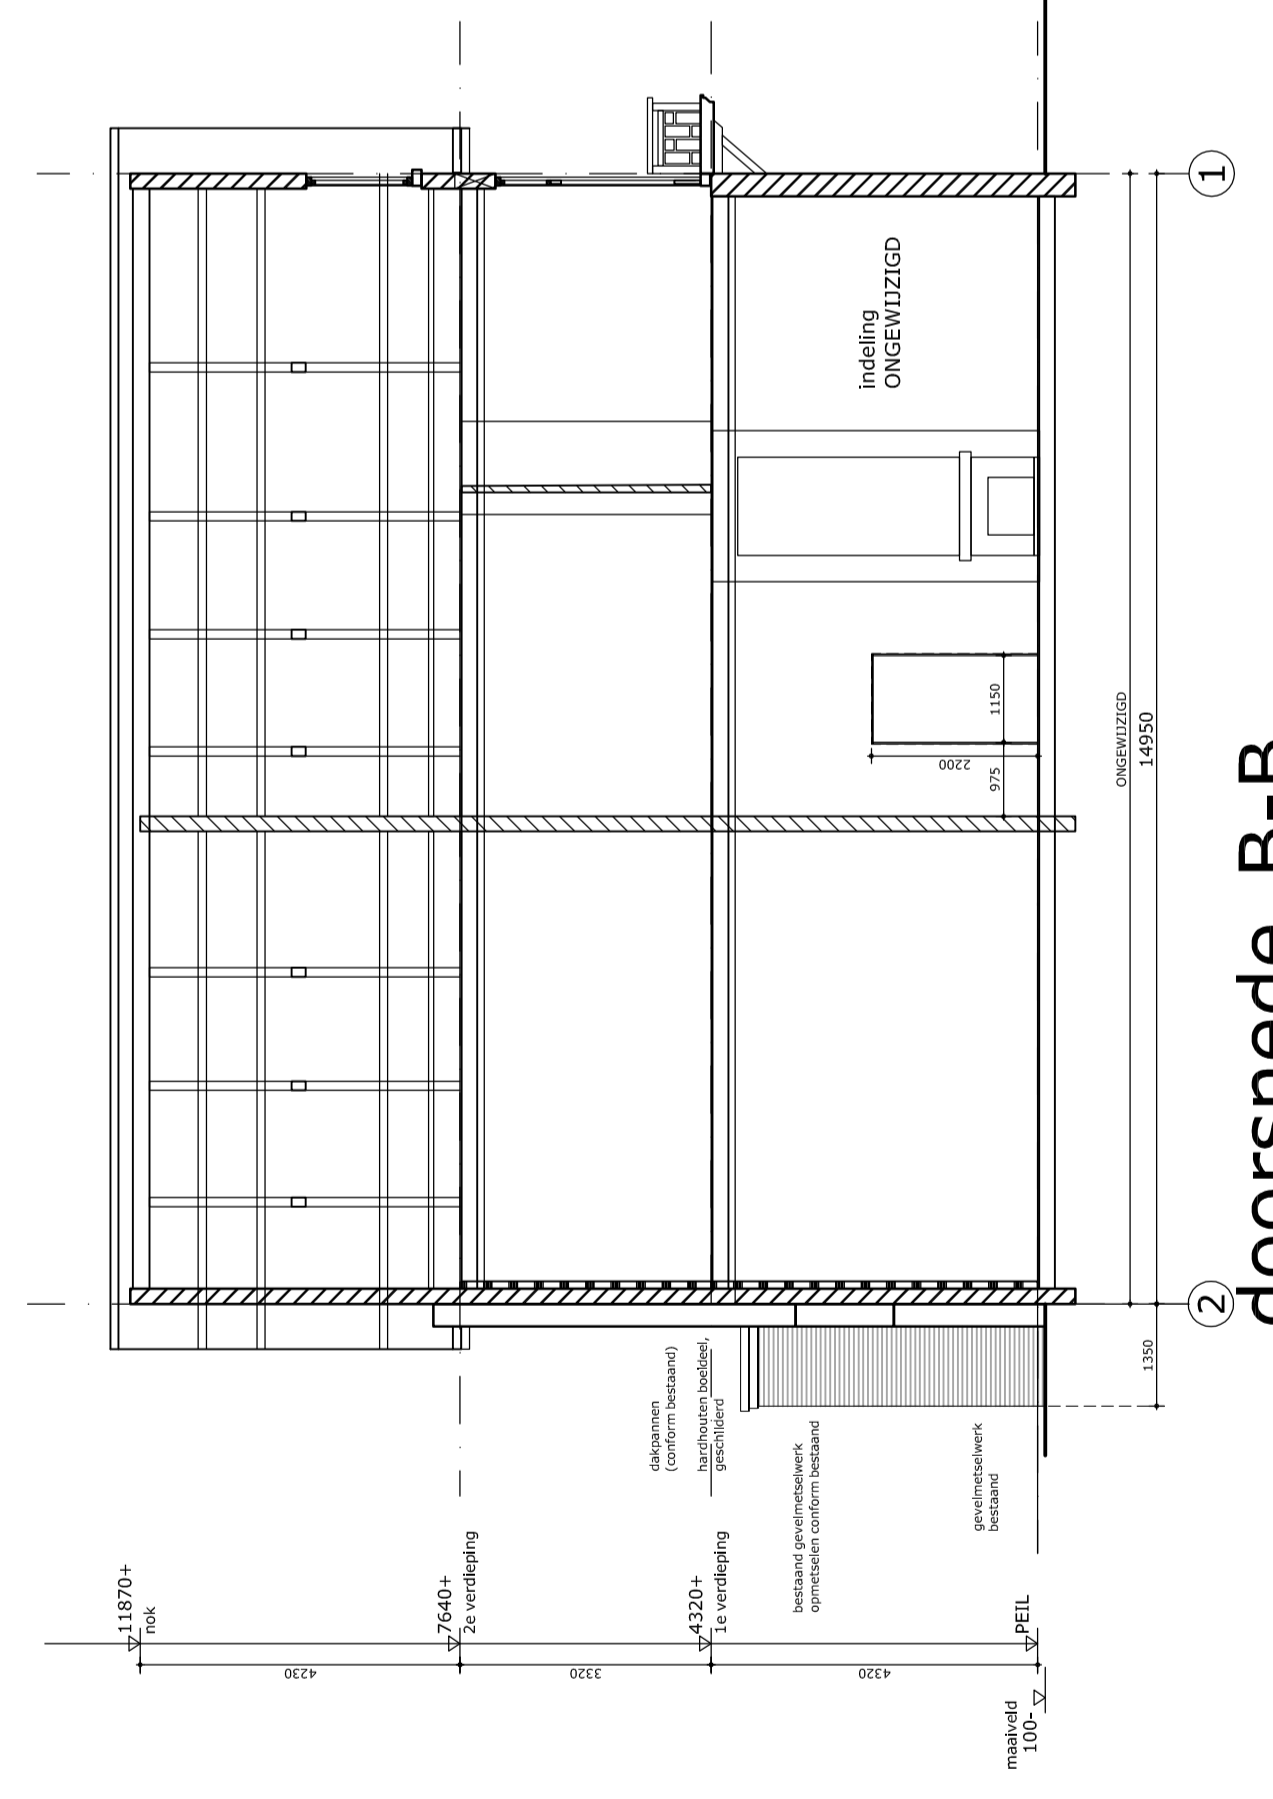


doorsnede B-B

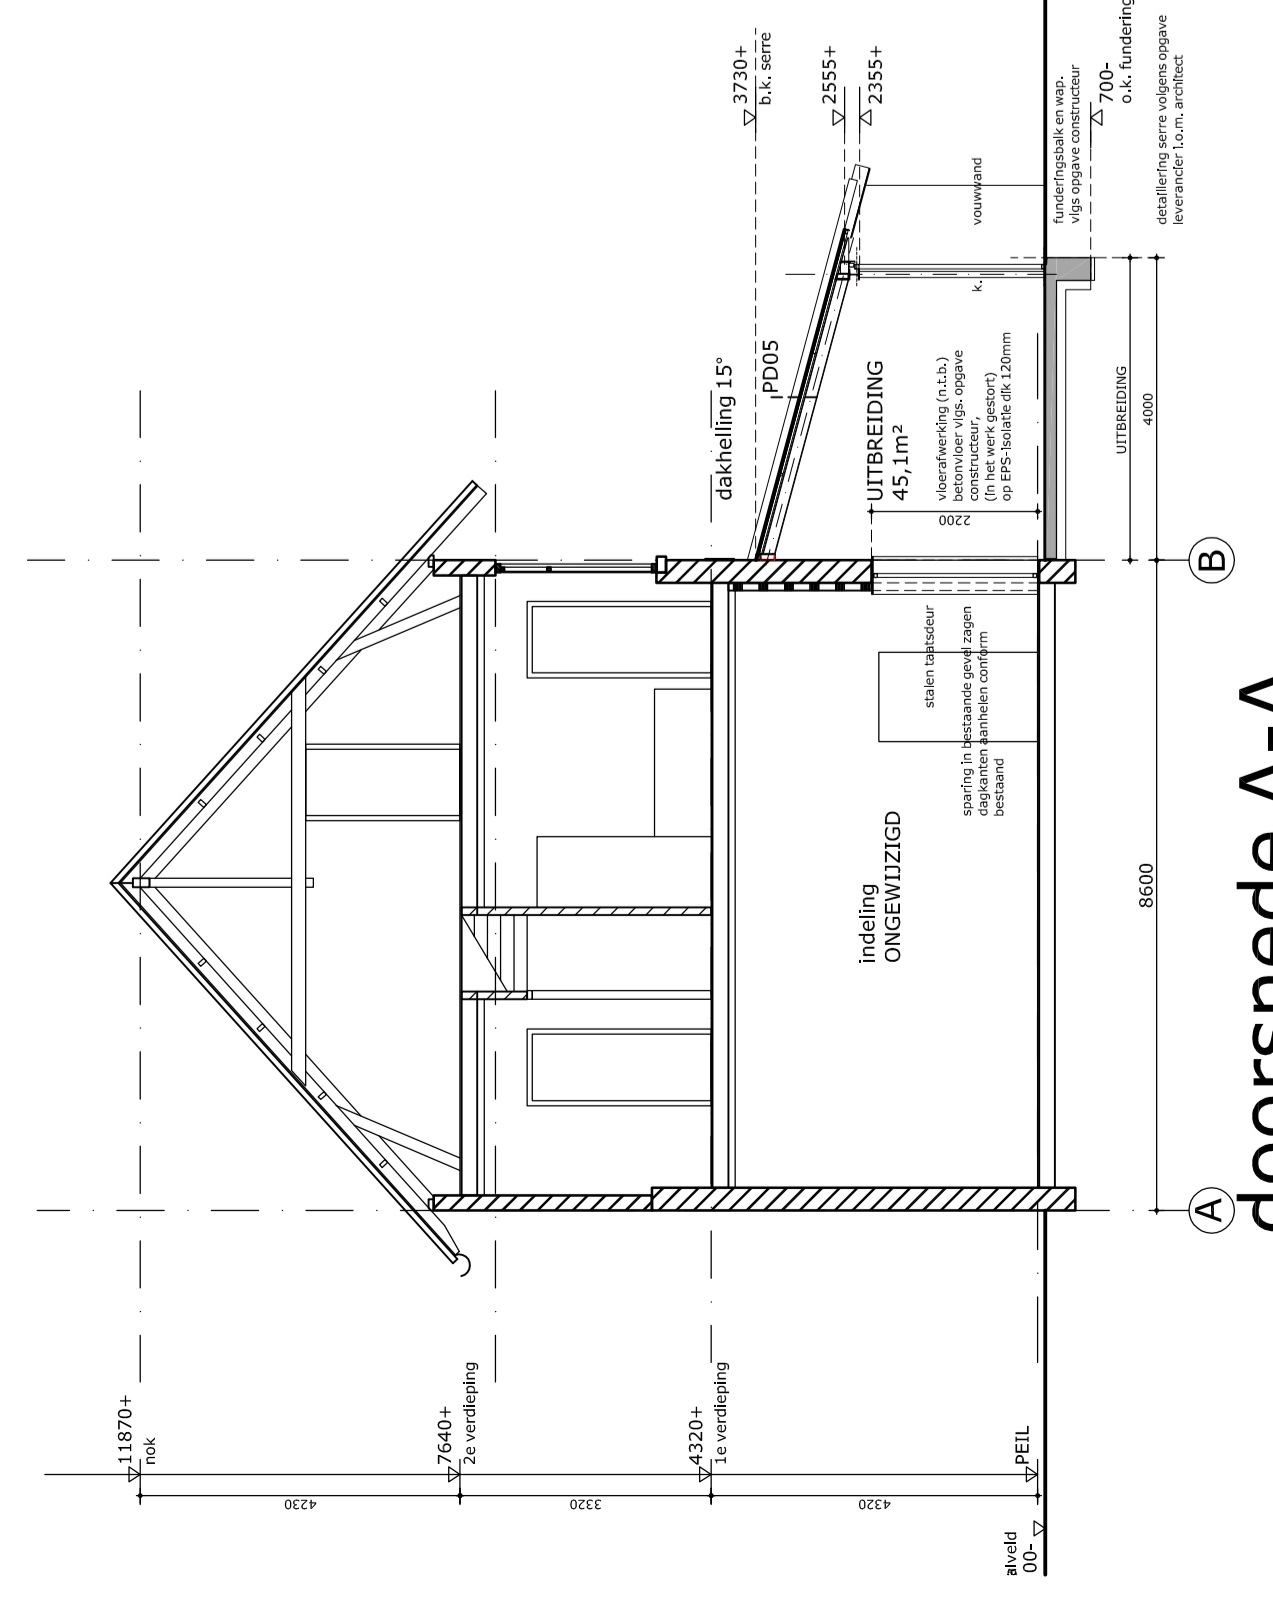

doorsnede A-A

maatvoering in het werk te controleren	
Renvooi bestaand	
	bestaand gevelmetselwerk
	bestaand binnenmetselwerk
	bestaand beton
	bestaand isolatie
	bestaand systeem binnenwand

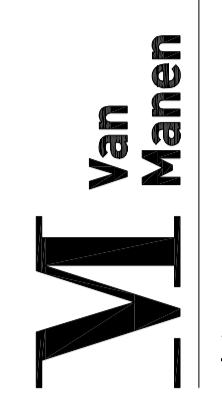

Orangerie woonhuis Verburg
Leidseweg 559 te Leiden

aanvraag
nieuwe bestaand

architect	11100	projectnummer	6144_00
