



# BELEIDSREGEL PARKEERNORMEN GEMEENTE EDE 2022

Nota Parkeernormen 2022

## ABSTRACT

Deze nota bevat de beleidsregel parkeernormen voor zowel de auto alsook de fiets. De Koersnota Mobiliteit en Parkeervisie (werkdocument) vormen de beleidscontext van de beleidsregel parkeernormen die als basis dienen voor het bepalen van benodigde parkeercapaciteit bij nieuwe ruimtelijke ontwikkelingen, zoals nieuwbouwplannen en/of het uitbreiden van bestaande functies.

Gemeente Ede, 2022

# Inhoud

|   |    |
|---|----|
| 1. Beleidsregel Parkeernormen .....                                                                                    | 2  |
| 1.1 Parkeervisie: kwaliteit van de fysieke leefomgeving als vertrekpunt .....                                          | 2  |
| 1.2 Parkeernormen en maatwerk bij nieuwe ontwikkelingen .....                                                          | 2  |
| 1.3 Vier basisprincipes.....                                                                                           | 2  |
| 1.4 Betrouwbare en valide onderbouwing bij afwijken van de parkeernorm .....                                           | 3  |
| 1.5 Uitvoering en inwerkingtreding .....                                                                               | 4  |
| 2. Stroomschema - Parkeerbehoefte bepalen .....                                                                        | 5  |
| 3. Parkeernormen.....                                                                                                  | 6  |
| 3.1 Definities en uitgangspunten .....                                                                                 | 6  |
| 3.2 Parkeernormentabel .....                                                                                           | 9  |
| 3.3 Reductiefactoren ten aanzien van parkeerplaats op eigen terrein en/of specifiek<br>toebedeelde parkeerplaats ..... | 15 |
| 3.4 Aanwezigheidspercentages woningen .....                                                                            | 16 |
| 3.5 Bezoekersparkeren bij woningen .....                                                                               | 16 |
| 3.6 Parkeerbehoefte door halen en brengen bij kinderdagverblijf (crèche), BSO en basisschool .....                     | 16 |
| 4. Fietsparkeernormen en beleidsregel fietsparkeren.....                                                               | 18 |
| 4.1 Fietsparkeernormen .....                                                                                           | 18 |
| 4.2 Beleidsregel fietsparkeervoorzieningen.....                                                                        | 20 |
| 5. Afkopen van parkeereis.....                                                                                         | 22 |
| 6. Autodelen in relatie tot parkeereis .....                                                                           | 23 |
| Bijlage 1 - Kaarten gebieden gemeentelijk grondgebied Ede .....                                                        | 24 |
| Bijlage 2 - loopafstanden .....                                                                                        | 35 |
| Bijlage 3. Definities parkeernormentabel .....                                                                         | 37 |

# 1. Beleidsregel Parkeernormen

De beleidsregels parkeernormen vormen de basis voor het inschatten van benodigde parkeercapaciteit bij nieuwe ruimtelijke ontwikkelingen als het toevoegen van functies of uitbreiden van bestaande functies. Deze beleidsregels hebben hun context in de Koersnota Mobiliteit (KNM).

## 1.1 Parkeervisie: kwaliteit van de fysieke leefomgeving als vertrekpunt

In de beleidscontext is de kwaliteit van de fysieke leefomgeving conform de Omgevingswet het leidende beginsel. Bij een beoogde ontwikkeling is het vertrekpunt in eerste instantie dat ontwikkelingen bijdragen aan de kwaliteit van de fysieke leefomgeving en dat er sprake moet zijn van een goede ruimtelijke ordening. Ten aanzien van parkeren houdt dit in dat er voldoende parkeergelegenheid wordt gerealiseerd. Vanuit het doel om te voorzien in een goede fysieke omgeving worden ontwikkelingen vanuit een integraal beleidskader ingestoken.

## 1.2 Parkeernormen en maatwerk bij nieuwe ontwikkelingen

Parkeernormen zijn in principe het vertrekpunt voor het inschatten van voldoende parkeergelegenheid. Tegelijkertijd blijft het mogelijk om af te wijken van de parkeernorm en naar maatwerk te streven mits dat stevig, betrouwbaar en valide is onderbouwd; en er voor bewoners geen parkeeroverlast ontstaat.

## 1.3 Vier basisprincipes

Vier basisprincipes staan in dit parkeerbeleid centraal: (1) beschermen (van bewoners); (2) benutten (van de beschikbare ruimte); (3) beprijzen; (4) bouwen. Het leidende principe van beschermen vormt de hoogste waarde. Ieder ander leidende principe is verder van gelijke waarde. Er is daarin geen rangordelijke volgorde. De principes zijn ook niet wederzijds uitsluitend. Wanneer welke van de andere principes maatgevend is, hangt af van de specifieke situatie, de specifieke ruimtelijke ontwikkeling en het belang waarvoor in de samenleving het grootste draagvlak is. Er kunnen situaties zijn waarbij juist meer draagvlak is voor het beter benutten van de bestaande parkeercapaciteit. Er kunnen situaties zijn waarbij het invoeren van parkeerregulering op de grootste maatschappelijke draagvlak kan rekenen. Het kan ook voorkomen dat juist voor het toevoegen van parkeercapaciteit de meeste draagvlak is. Het is ook heel goed denkbaar dat juist een combinatie van deze principes de sleutel tot een oplossing zou kunnen zijn.

### **Beschermen (van bewoners) als leidende basisprincipe**

Beschermen (van bewoners): een (ruimtelijke) ontwikkeling mag de parkeeroverlast voor bewoners en belanghebbenden niet vergroten. Er is sprake van parkeeroverlast wanneer de parkeerdruk binnen een acceptabele loopafstand van een functie hoger is dan 85% in de maatgevende periode. De maatgevende periode is de periode met de hoogste parkeerdruk.

### **Benutten als basisprincipe**

Benutten (van de beschikbare ruimte): in gebieden waar geen parkeren op eigen terrein kan worden gerealiseerd, kan het benutten van de beschikbare ruimte een onderdeel zijn in de parkeeroplossing. De intentie en ambitie is om zoveel mogelijk groen in de wijk te behouden en/of toe te voegen en zo min mogelijke parkeercapaciteit ten koste van groen toe te voegen.

### **Beprijzen als basisprincipe**

Beprijzen (tarieven als sturingsmiddel): bij een beoogde ontwikkeling kan parkeerregulering worden overwogen. Hierover moet goede afstemming met de gemeente zijn en moeten goede afspraken

worden gemaakt. Een overloopeffect, waarbij parkeerdruk zich verplaatst naar gebieden waaraan het parkeerreguleringsgebied grenst, moet worden voorkomen worden.

### **Bouwen als basisprincipe**

Bouwen kan een oplossing zijn bij het voorzien in de parkeerbehoefte. Ook bebouwen gaat niet zonder goede afstemming met de gemeente en het maken van afspraken. Eventueel kan bouwen ook samen gaan met beprijzen, benutten en beschermen. Deze combinatie kan bijvoorbeeld tegengaan dat de parkeerdruk hoger wordt dan 85%. Wanneer een gebouwde parkeervoorziening door meerdere doelgroepen kan worden benut in verschillende perioden leidt dit tot efficiënter ruimtegebruik. Voorbeelden van een gebouwde parkeervoorziening zijn: onoverdekt of overdekt maaiveld parkeren; half verdiepte parkeervoorzieningen; een parkeergarage; een parkeerterrein op dak met een hellingbaan of met een autolift enzovoorts. Wanneer bouwen als optie wordt overwogen, geldt ook hier dat dit in goede afstemming met de gemeente nader moet worden onderzocht.

### **1.4 Betrouwbare en valide onderbouwing bij afwijken van de parkeernorm**

Het is mogelijk om af te wijken van de parkeernorm, mits dit gebeurt op basis van een betrouwbare en valide onderbouwing. De verantwoordelijkheid voor deze onderbouwing ligt, geheel conform de Omgevingswet, bij een ontwikkelaar of initiatiefnemer van een beoogde ontwikkeling.

#### **Betrouwbaarheid en validiteit**

Betrouwbaarheid en validiteit zijn middelen om te komen tot het primaire doel: bijdragen aan de kwaliteit van de fysieke leefomgeving en een goede ruimtelijke ordening.

#### **Definitie en richtlijnen betrouwbaarheid**

Onder betrouwbaarheid wordt verstaan dat (1) er in de onderbouwing geen zaken staan die niet controleerbaar zijn; (2) dat eventueel hiervoor benodigd onderzoek opnieuw uit te voeren is en (3) opnieuw uitgevoerd onderzoek tot nagenoeg vergelijkbare resultaten leidt.

De kwaliteit van de onderbouwing staat of valt met de mate van transparantie. De onderbouwing moet dan ook gebaseerd zijn op feiten en niet beïnvloed zijn door meningen en voorkeuren. De werkwijze en gebruikte bronnen moeten duidelijk zijn vastgelegd wat bijdraagt aan de mogelijkheid tot het opnieuw kunnen uitvoeren van het onderzoek. De werkwijze moet logisch in elkaar steken. In de onderbouwing moet terug te lezen zijn hoe (met welke technieken) gegevens zijn verzameld, hoe ze zijn geanalyseerd en hoe ze zijn geïnterpreteerd.

#### **Validiteit**

Onder validiteit wordt verstaan de mate waarin de onderbouwing geloofwaardig overkomt. Dit betekent dat de onderbouwing, met onder anderen haar begrippen en uitspraken, eenduidig is en niet voor meerdere uitleg vatbaar mag zijn. Wanneer in de onderbouwing meetinstrumenten zijn toegepast, bijvoorbeeld bij een parkeerdrukmeting, meten deze instrumenten exact wat ze zouden moeten meten.

#### **Doelen van betrouwbare en valide onderbouwing**

Een betrouwbare en valide onderbouwing van een beoogde ontwikkeling beoogt verschillende doelen. Zo sluit deze benadering aan bij het *zorgvuldigheidsbeginsel*. De gemeente moet een besluit zorgvuldig kunnen nemen. Dit gebeurt onder meer door feiten goed te onderzoeken middels een betrouwbare en valide onderbouwing. Ook houdt ze rekening met het *motiveringsbeginsel*. Ieder



besluit kan door de gemeente worden uitgelegd op basis van juiste feiten en logische, begrijpelijke motivering. Relevant is hier ook het *rechtszekerheidsbeginsel*. Een besluit moet zo duidelijk zijn dat een burger weet waar hij of zij aan toe is en wat van hem of haar wordt verwacht. Ook heeft het een relatie met het *vertrouwensbeginsel* doordat dit de burger het recht geeft erop te kunnen vertrouwen dat de gemeente op de juiste gronden heeft besloten.

Dit parkeernormenbeleid kan flexibel inspelen op de steeds veranderende eisen van de hedendaagse samenleving en een sterke bijdrage leveren aan behoud of versterken van de integrale ruimtelijke kwaliteit.


### 1.5 Uitvoering en inwerkingtreding

De beleidsregels en de parkeernormen in deze Nota Parkeernormen gelden zodra deze bij besluit zijn vastgesteld en vervolgens in het Gemeenteblad bekend zijn gemaakt. Vanaf dit moment moeten nieuwe ontwikkelingen worden getoetst aan deze beleidsregel, tenzij het rechtszekerheidsbeginsel zich er tegen verzet dat een beleidsregel met terugwerkende kracht wordt gewijzigd ten nadele van een betrokkene (initiatiefnemer, bewoner). Een dynamische verwijzing in bestemmingsplannen naar een parkeerregeling gebaseerd op maatwerk is mogelijk.

Voor zover initiatiefnemer volgens het nieuwe parkeerbeleid verplicht is maatregelen te treffen die nodig zijn om inwoners te beschermen tegen parkeeroverlast, zullen deze als voorschrift in de omgevingsvergunning moeten worden geborgd. Ook moet in de stukken behorend bij de aanvraag duidelijk worden gemaakt hoe deze maatregelen worden uitgevoerd. Op deze wijze kan handhaving worden afgedwongen.

In geval van afwijken van parkeernormen geeft de gemeenteraad het college de bevoegdheid om van de beleidsregel af te wijken.

## 2. Stroomschema - Parkeerbehoefte bepalen

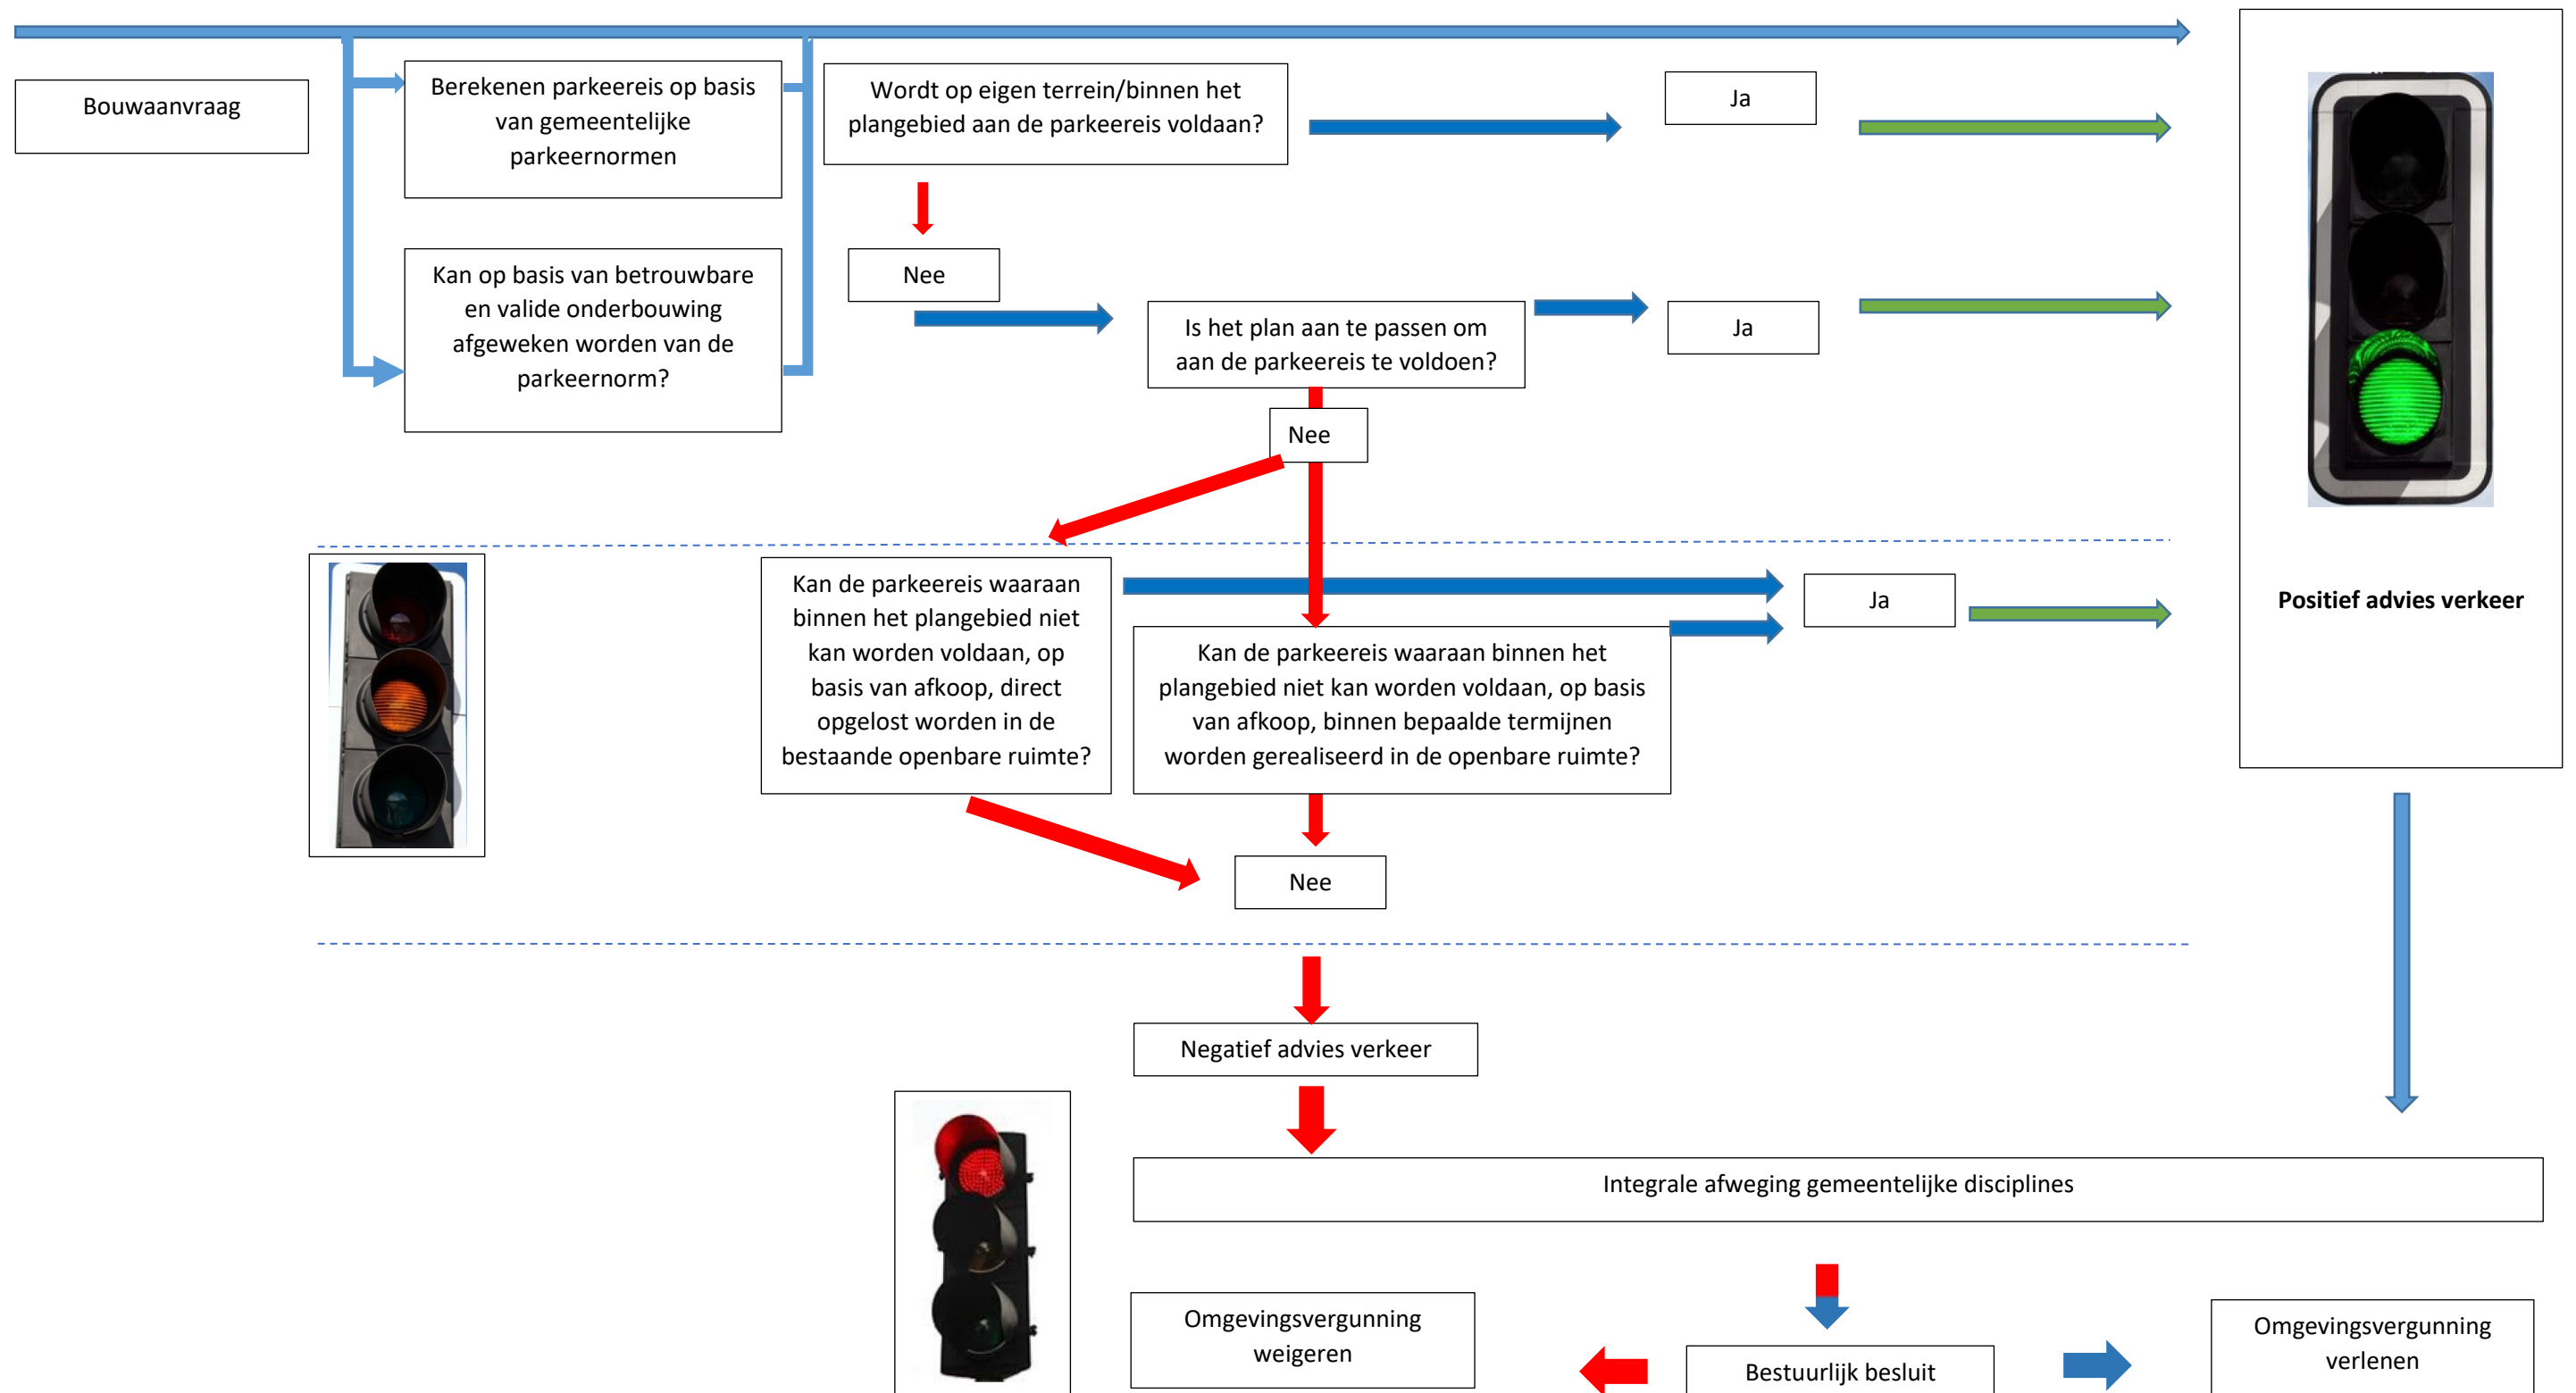

### 3. Parkeernormen

Het vertrekpunt van een nieuwbouwproject, functie-uitbreiding, functiewijziging (in het vervolg “bouwplan”) is de parkeernorm.

Een parkeernorm is een getal dat gebruikt wordt voor het berekenen van de parkeerbehoefte bij een functie. Bij een functie die naast een hoofdfunctie ook uit aan de hoofdfunctie ondergeschikte sub-functies bestaat, is de hoofdfunctie leidend voor het berekenen van de parkeerbehoefte. De parkeernorm is bindend en de parkeernormen in deze Nota Parkeernormen gelden alleen voor nieuwe ontwikkelingen, dus niet voor bestaande situaties. De parkeerbehoefte bij bestaande situaties is meestal gebaseerd op de destijds bestuurlijk vastgestelde bindende parkeernormen. Daarin brengt deze Nota Parkeernormen geen verandering. De parkeernormen betreffen minimum normen met uitzondering van het WFC gebied en Ede-centrum waar de parkeernormen als maximum gelden.

#### 3.1 Definities en uitgangspunten

Bij het toepassen van deze methode gelden een aantal volgende definities en uitgangspunten.

##### Parkeereis

Onder parkeereis wordt verstaan het aantal parkeerplaatsen dat op grond van de parkeernormen (zie bijlage 3) als verplichting opgelegd wordt bij de oplevering van een nieuw bouwplan. Ook in geval van meerdere woningen in een bouwplan dient bij iedere woning te worden voldaan aan de parkeerbehoefte. Een parkeernorm van “0” per woning, ook niet per saldo, is niet toegestaan.

##### Parkeerbehoefte wordt berekend op basis van de omvang van een functie.

De omvang van een functie is het aantal eenheden (BVO in m<sup>2</sup>; aantallen van een eenheid) waarmee de grootte van een functie in parkeernormen kan worden uitgedrukt. Meestal gaat het om BVO in m<sup>2</sup>, maar het kan evengoed ook om aantallen gaan, zoals aantallen woningen, behandelkamers, sportvelden et cetera.

De parkeerbehoefte wordt berekend op basis van bruto vloeroppervlak in m<sup>2</sup> (BVO) of andere meeteenheden in combinatie met de parkeernorm. Dit levert de parkeereis op. De bruto vloeroppervlakte van een ruimte, of van een groep ruimten, is de oppervlakte gemeten op vloerniveau langs de buitenomtrek van de opgaande scheidingsconstructies die de desbetreffende ruimte(n) omhullen. Alle ruimte achter de hoofdingang (voordeur) behoort tot het BVO. Bijvoorbeeld bij appartementencomplexen zijn gemeenschappelijke trappenhuizen geen onderdeel van de BVO.

Inpandige gebouwde parkeervoorzieningen maken geen deel uit van het BVO. Ook ruimten welke een hoogte hebben van minder dan 1,50 meter (met uitzondering van kruipruimtes) worden meegeteld. De oppervlakte van een trapgat, een liftschacht, leidingschacht op elk vloerniveau en een vrijstaande uitwendige kolom (indien deze groter is dan 0,5 m<sup>2</sup>) behoren tot de BVO. De oppervlakte van buitenruimten zoals loggia's, balkons, niet gesloten galerijen, dakterrassen en dergelijke worden niet tot de BVO van een gebouw gerekend.

##### Compensatie van parkeerplaatsen

Wanneer bij een nieuw bouwplan bestaande parkeerplaatsen komen te vervallen dienen deze volledig te worden gecompenseerd. In parkeerreguleringsgebieden dienen hierbij een eventuele opdeling van parkeercapaciteit (bewonersvergunningen, bedrijfsvergunningen) en daarbij behorende uitgifteplafonds in acht te worden genomen.

### Salderen van parkeerbehoefte

Wanneer een nieuw bouwplan in de plaats komt van een functie waar al een theoretisch tekort (parkeernorm technisch) aan parkeerplaatsen is, komt dit tekort niet voor rekening van de nieuwe ontwikkeling. Dit tekort mag in mindering worden gebracht op de totale parkeerbehoefte van het beoogde plan. Na 5 jaar leegstand van een functie is saldering niet meer mogelijk. Het aantonen van de leegstand is een verantwoordelijkheid van de ontwikkelaar.

### Loopafstanden bepalen

Onder loopafstanden wordt verstaan de werkelijke afstand (dus niet de hemelsbrede afstand) die een voetganger moet afleggen uitgedrukt in meters tussen een parkeerplaatsen en zijn herkomst of bestemming. De richtlijnen voor de loopafstanden staan in de tabel in bijlage 2.

### Parkeerdruk bepalen

Parkeerdruk wordt bepaald op basis van het moment in de week waarop de parkeerbehoefte van een functie of van meer dan een functie het hoogste is. Dit is de maatgevende periode. De maatgevende periode kan per functie verschillen. Zo is de parkeerdruk bij een woonfunctie doorgaans de dinsdag- en donderdagnacht het hoogst, terwijl dit voor bedrijven meestal overdag is. Om bewoners te beschermen tegen te hoge parkeerdruk en onnodig zoekverkeer naar een parkeerplaats te voorkomen is de grens bij openbaar toegankelijke parkeerplaatsen op maximaal 85% parkeerdruk gesteld.

### Parkeerbalans

Wanneer een beoogd bouwplan de ontwikkeling van verschillende functies behelst, wordt een parkeerbalans toegepast om parkeercapaciteit zo efficiënt mogelijk te benutten. Een parkeerbalans is een overzicht van verschillende functies behorende tot een bouwplan waaruit de totale parkeerbehoefte volgt. Door het optellen van iedere afzonderlijke parkeerbehoefte en rekening te houden met bezettingsgraden per functie kan de totale parkeerbehoefte worden bepaald en de maatgevende periode van de totale ontwikkeling. Een parkeerbalans maakt inzichtelijk of, en zo ja, in welke mate parkeerplaatsen door meerdere functies benut kunnen worden.

In een parkeerbalans kunnen ook ruimtelijke ontwikkelingen worden betrokken die geen onderdeel zijn van een specifieke omgevingsvergunning. Dit kan bijvoorbeeld aan de orde zijn bij een gefaseerde ruimtelijke ontwikkeling. In dit geval is het vereist dat in ieder geval wordt voorzien in de parkeerbehoefte van die ruimtelijke ontwikkeling(en) waarvan middels bestuurlijke besluiten zeker is dat die worden gerealiseerd.

### Aanwezigheidspercentages bij uitwisseling van parkeerplaatsen

Bij het maken van herinrichting-, nieuwbouw- en (her)ontwikkelingsplannen of functiewisselingen is ook de onderlinge uitwisselbaarheid van parkeerplaatsen aan de orde. Hierbij gaat het om de mate waarin een parkeervoorziening afwisselend door bewoners of hun bezoekers, door werknemers, of door bezoekers van kantoren, bedrijven, winkels, en andere commerciële voorzieningen kunnen worden gebruikt. Naarmate het aantal parkeerplaatsen op openbaar toegankelijk terrein toeneemt, neemt de mate van uitwisselbaarheid toe.

De parkeervraag per dagdeel wordt bepaald met behulp van de parkeernormen en de aanwezigheidspercentages voor gecombineerd gebruik. De percentages worden toegepast wanneer minimaal twee verschillende functies gebruik kunnen maken van dezelfde parkeervoorziening. De aanwezigheidspercentages zijn vastgesteld aan de hand van landelijke CROW richtlijnen.

### Parkeren op openbaar terrein

In principe wordt de parkeerbehoefte bij nieuwe ontwikkelingen op eigen terrein opgelost. In geval de parkeerbehoefte op openbaar terrein kan worden opgelost en hierover overeenstemming is tussen gemeente en ontwikkelaar zijn openbare parkeerplaatsen relevant. Onder openbare parkeerplaats wordt verstaan een parkeerplaats die openbaar is en voor een ieder toegankelijk is. Bij campings, bungalowparken, hotels wordt hiervan afgeweken. Het parkeren voor bezoekers hiervan mag niet afgewenteld worden op de openbare ruimte.

### Parkeren op eigen terrein bij woningen

Een parkeerplaats op eigen terrein als een uitrit; ruimte vóór een individuele garage; ruimte op particuliere grond bij een woning die tijdens de aanleg bedoeld was als parkeergelegenheid (bijvoorbeeld een carport); een parkeerplaats in een collectieve parkeergarage die (mede) voor de woning is bestemd; tellen mee als parkeerplaats in de parkeercapaciteit mits de parkeerplaats voldoet aan de eisen van maatvoering. Als er ruimte is om op eigen terrein te parkeren, gelden hiervoor reductiefactoren die aangeven in welke mate die ruimte wordt meegerekend in de parkeercapaciteit.

### Parkeerplaatsen op eigen terrein bij bedrijven

Bij nieuwbouw of verbouw van bedrijven geldt altijd als basiseis dat de benodigde parkeerplaatsen op eigen terrein worden gerealiseerd. Dit geldt ook voor het laden- en lossen van voertuigen ten dienste van bedrijven.

### Parkeren oplossen binnen het plangebied

Bij alle functies geldt dat de parkeerbehoefte binnen het plangebied dient te worden opgelost. Aan de hand van een parkeerbalans kan de totale parkeerbehoefte in een plangebied in beeld worden gebracht. Deze benadering bevordert gedeeld ruimtegebruik en het optimaal gebruik maken van de schaarse ruimte. Wanneer bij het oplossen van de parkeerbehoefte een openbaar toegankelijke in privaat eigendom zijnde parkeergarage wordt betrokken, geldt dat de aan de ontwikkeling gekoppelde in de betreffende parkeergarage beschikbare parkeercapaciteit gegarandeerd moet zijn voor minimaal de duur van 20 jaar.

### Maatvoering parkeervak langsparkeren

Een openbaar toegankelijk parkeervak bij langsparkeren is in alle gevallen (dus ook op privaat terrein) tenminste 2,00 meter breed en 6,00 meter lang (of minimaal 5,50 meter lang bij tussenvakken of eindvakken met schuine toeloop. Overige inrichtingseisen dienen in eerste instantie zoveel mogelijk aan te sluiten bij de richtlijnen van DIBOR en in tweede instantie bij die van het CROW. Voor parkeergarages geldt de NEN 2443.

### Maatvoering parkeervak haaksparkeren

Een openbaar toegankelijk parkeervak bij haaksparkeren is in alle gevallen (dus ook op privaat terrein) tenminste 2,50 breed en 5,00 meter lang dan wel 4,50 meter lang met 0,50 meter overstek. Overige inrichtingseisen dienen in eerste instantie zoveel mogelijk aan te sluiten bij de richtlijnen van DIBOR en in tweede instantie bij die van het CROW. Voor parkeergarages geldt de NEN 2443.

### Maatvoering gehandicaptenparkeerplaats bij haaksparkeren met uitstapstrook

Een gehandicaptenparkeerplaats bij haaksparkeren met een vrije uitstapstrook langs het parkeervak is in alle gevallen (dus ook op privaat terrein) tenminste 3,00 meter breed en 5,00 meter lang. Overige inrichtingseisen dienen in eerste instantie zoveel mogelijk aan te sluiten bij de richtlijnen van DIBOR en in tweede instantie bij die van het CROW. Voor parkeergarages geldt de NEN 2443.

### Maatvoering gehandicaptenparkeerplaats bij haaksparkeren zonder uitstapstrook

Een gehandicaptenparkeerplaats bij haaksparkeren zonder een uitstapstrook langs het parkeervak is in alle gevallen (dus ook op privaat terrein) tenminste 3,50 meter breed en 5,00 meter lang. Overige inrichtingseisen dienen in eerste instantie zoveel mogelijk aan te sluiten bij de richtlijnen van Dibor en in tweede instantie bij die van het CROW. Voor parkeergarages geldt de NEN 2443.

### Manoeuvrerruimte

Bij een parkeervak dient voldoende rekening te zijn gehouden met manoeuvrerruimte om het parkeervak in en uit te kunnen rijden. De manoeuvrerruimte dient 6 meter te zijn.

## 3.2 Parkeernormentabel

In de parkeernormentabel staan parkeernormen per functie opgenomen. Deze zijn gebaseerd op de parkeerrichtlijnen van het CROW en vervolgens aangepast naar de situatie van gemeente Ede waarbij de Parkeervisie een belangrijke basis en context vormt. Bij functies waarvoor geen parkeernormen in de tabel staan opgenomen is een maatwerkoplossing mogelijk. In die gevallen is het aan de ontwikkelende partij om het benodigde aantal parkeerplaatsen voor de ontwikkeling te onderbouwen. De gemeente beoordeelt deze onderbouwing en maakt de afweging of deze past.

### Uitgangspunten bij de parkeernormentabel

- De parkeernormen zijn inclusief de aandelen parkeerbehoefte voor bezoekers;
- De aandelen bezoekers staan bij iedere functie expliciet in de tabel;
- De parkeernormen zijn gedifferentieerd naar:

(1) Ede-Centrum en stationsgebied; (2) Ede schil; (3) Ede rest bebouwde kom; (4) Otterlo; (5) Bennekom; (6) Lunteren; (7) Overige dorpen en (8) Buitengebied.

### Ede rest bebouwde kom

Onder Ede rest bebouwde kom wordt verstaan het gebied liggend binnen de bebouwde kom van de kern Ede en het bedrijventerrein Kievietsmeent en bedrijventerrein A12. Tot dit gebied behoren niet Ede centrum, Ede schil, en het stationsgebied.

### Otterlo, Lunteren en Bennekom

Onder Otterlo, Lunteren en Bennekom wordt verstaan de bebouwde kom van respectievelijk Otterlo, Lunteren, en Bennekom en eventuele toekomstige uitbreidingen aansluitend aan de bestaande bebouwde kom.

### Buitengebied en overige dorpen

Onder overige dorpen wordt verstaan de bebouwde kom van Ederveen, De Klomp, Harskamp en Wekerom en eventuele toekomstige uitbreidingen aansluitend aan de bestaande bebouwde kom. Onder buitengebied worden verstaan Doesburg, Driesprong/Ginkel, Maanderbroek en alle gebieden die niet onder de bebouwde kom van Ede, Lunteren, Bennekom, Otterlo, Ederveen, de Klomp, Harskamp en Wekerom vallen.

**Voor Ede-centrum/stationsgebied zijn de parkeernormen zowel minimum parkeernormen en tegelijkertijd maximum parkeernormen. Voor alle andere gebieden geldt dat het minimum normen zijn (NB. Zie bijlage I voor afbakening van de gebieden).**

## PARKEERNORMENTABEL - AUTO

|                                                           |                 | Ede Centrum/<br>Stations<br>gebied | Ede Schil       | Ede rest<br>bebouwde<br>kom | Bennekom        | Otterlo         | Lunteren        | Overige<br>dorpen | Buiten<br>gebied | Aandeel<br>bezoekers |
|-----------------------------------------------------------|-----------------|------------------------------------|-----------------|-----------------------------|-----------------|-----------------|-----------------|-------------------|------------------|----------------------|
| Functietype: woonfuncties                                 | Eenheid         | Parkeer<br>norm                    | Parkeer<br>norm | Parkeer<br>norm             | Parkeer<br>norm | Parkeer<br>norm | Parkeer<br>norm | Parkeer<br>norm   | Parkeer<br>norm  | Parkeer<br>norm      |
| Groter dan 160 m² bvo                                     | per woning      | 1,6                                | 1,7             | 2,0                         | 2,0             | 2,0             | 2,1             | 2,2               | 2,2              | 0,3                  |
| Groter dan 120m2 en kleiner of gelijk aan 160m2 bvo       | per woning      | 1,5                                | 1,6             | 2,0                         | 2,0             | 2,0             | 2,0             | 2,0               | 2,0              | 0,3                  |
| Groter dan 100m2 en kleiner of gelijk aan 120m2 bvo       | per woning      | 1,4                                | 1,5             | 1,6                         | 1,6             | 1,6             | 1,7             | 1,8               | 1,9              | 0,3                  |
| Groter dan 80m2 en kleiner of gelijk aan 100m2 bvo        | per woning      | 1,2                                | 1,4             | 1,5                         | 1,4             | 1,5             | 1,6             | 1,7               | 1,8              | 0,3                  |
| Groter dan 60 m2 bvo en kleiner of gelijk aan 80 m2 bvo   | per woning      | 1,1                                | 1,3             | 1,4                         | 1,3             | 1,4             | 1,5             | 1,6               | 1,7              | 0,3                  |
| Groter dan 30 m2 bvo en kleiner of gelijk aan 60 m2 bvo   | per woning      | 1,0                                | 1,2             | 1,3                         | 1,2             | 1,3             | 1,4             | 1,5               | 1,6              | 0,3                  |
| Kleiner of gelijk aan 30 m² bvo                           | per woning      | 0,4                                | 0,5             | 0,6                         | 0,5             | 0,6             | 0,7             | 0,7               | 0,7              | 0,3                  |
| Kamerverhuur, studenten, niet zelfstandig                 | per kamer       | 0,3                                | 0,3             | 0,3                         | 0,3             | 0,3             | 0,3             | 0,3               | 0,3              | 0,2                  |
| Aanleunwoning en serviceflat                              | per woning      | 0,4                                | 1,1             | 1,1                         | 1,1             | 1,1             | 1,1             | 1,2               | 1,2              | 0,3                  |
| Sociale huur (inkomensgrens) woning groter dan 60m2       | per woning      | 1,1                                | 1,3             | 1,4                         | 1,3             | 1,4             | 1,5             | 1,6               | 1,7              | 0,3                  |
| Sociale huur (inkomensgrens) appartement groter dan 60m2  | per woning      | 1,1                                | 1,3             | 1,4                         | 1,3             | 1,4             | 1,5             | 1,6               | 1,7              | 0,3                  |
| Sociale huur (inkomensgrens) woning kleiner dan 60m2      | per woning      | 1,0                                | 1,1             | 1,2                         | 1,1             | 1,2             | 1,3             | 1,4               | 1,5              | 0,3                  |
| Sociale huur (inkomensgrens) appartement kleiner dan 60m2 | per woning      | 0,8                                | 1,1             | 1,2                         | 1,1             | 1,2             | 1,3             | 1,4               | 1,5              | 0,3                  |
| Verzorgd wonen mobiliteitsklasse B                        | per woning      | 0,8                                | 1,0             | 1,0                         | 1,0             | 1,0             | 1,0             | 1,0               | 1,0              | 0,3                  |
| Verzorgd wonen mobiliteitsklasse C                        | per woning      | 0,4                                | 0,4             | 0,4                         | 0,4             | 0,4             | 0,4             | 0,4               | 0,4              | 0,3                  |
| Verpleeg- en verzorgingstehuis                            | per wooneenheid | 0,6                                | 0,6             | 0,6                         | 0,6             | 0,6             | 0,6             | 0,6               | 0,6              | 60%                  |



|                                                        |                | Ede Centrum/<br>Stations<br>gebied | Ede Schil        | Ede rest<br>bebouwde<br>kom | Bennekom         | Otterlo          | Lunteren         | Overige<br>dorpen | Buiten<br>gebied | Aandeel<br>bezoekers |
|--------------------------------------------------------|----------------|------------------------------------|------------------|-----------------------------|------------------|------------------|------------------|-------------------|------------------|----------------------|
|                                                        |                |                                    |                  |                             |                  |                  |                  |                   |                  |                      |
| Functietype: Bedrijven en winkels                      | Eenheid        | Parkeer-<br>norm                   | Parkeer-<br>norm | Parkeer-<br>norm            | Parkeer-<br>norm | Parkeer-<br>norm | Parkeer-<br>norm | Parkeer-<br>norm  | Parkeer-<br>norm | Aandeel<br>bezoekers |
| Kantoor (zonder baliefunctie)                          | per 100 m² bvo | 1,2                                | 1,6              | 1,7                         | 1,7              | 1,8              | 2,1              | 2,6               | 2,6              | 5%                   |
| Commerciële dienstverlening (kantoor met baliefunctie) | per 100 m² bvo | 1,6                                | 1,9              | 2,3                         | 2,3              | 2,4              | 2,9              | 3,6               | 3,6              | 20%                  |
| Bedrijf arbeidsintensief/bezoekersextensief            | per 100 m² bvo | 1,4                                | 1,8              | 2,2                         | 2,2              | 2,3              | 2,4              | 2,4               | 2,4              | 5%                   |
| Bedrijf arbeidsextensief/bezoekersextensief            | per 100 m² bvo | 0,7                                | 0,8              | 1,0                         | 1,0              | 1,0              | 1,1              | 1,1               | 1,1              | 5%                   |
| Bedrijfsverzamelgebouw                                 | per 100 m² bvo | 1,1                                | 1,4              | 1,6                         | 1,6              | 1,7              | 1,9              | 2,0               | 2,0              | -                    |
| Bedrijfswoning                                         | per woning     | 1,5                                | 1,6              | 2,0                         | 2,0              | 2,0              | 2,0              | 2,1               | 2,2              | 0,3/20%              |
| Buurtsupermarkt (kleiner dan 600 m² wvo)               | per 100 m² bvo | 1,9                                | 2,7              | 3,4                         | 3,4              | 3,4              | 3,5              | 4,3               | -                | 89%                  |
| Supermarkt                                             | per 100 m² bvo | 3,3                                | 4,3              | 5,2                         | 5,2              | 5,2              | 5,2              | 6,2               | -                | 93%                  |
| Grote supermarkt (groter dan 2.500 m² wvo)             | per 100 m² bvo | 5,9                                | 6,8              | 7,7                         | 7,7              | 7,7              | 7,7              | 8,8               | -                | 84%                  |
| Groothandel in levensmiddelen                          | per 100 m² bvo | -                                  | 6,4              | 6,4                         | 6,4              | 6,4              | 6,4              | 7,4               | -                | 80%                  |
| Binnenstad / hoofdwinkel(stads)centrum                 | per 100 m² bvo | 3,8                                | -                | -                           | -                | -                | -                | -                 | -                | 92%                  |
| Buurt- en dorpscentrum                                 | per 100 m² bvo | -                                  | 3,1              | 3,7                         | 3,7              | 3,7              | 3,7              | 4,1               | -                | 72%                  |
| Wijkcentrum                                            | per 100 m² bvo | -                                  | 4,3              | 5,1                         | 5,1              | 5,1              | 5,1              | 5,6               | -                | 79%                  |
| Stadsdeelcentrum                                       | per 100 m² bvo | -                                  | 5,2              | 6,3                         | 6,3              | 6,3              | 6,3              | 6,9               | -                | 85%                  |
| Weekmarkt                                              | per m¹ kraam   | 0,2                                | 0,2              | 0,2                         | 0,2              | 0,2              | 0,2              | 0,2               | -                | 85%                  |
| Kringloopwinkel                                        | per 100 m² bvo | -                                  | 1,2              | 1,7                         | 1,7              | 1,8              | 1,9              | 2,0               | 2,3              | 89%                  |
| Bruin- en witgoedzaken                                 | per 100 m² bvo | 3,7                                | 5,6              | 7,4                         | 7,4              | 7,5              | 7,9              | 8,2               | 9,3              | 92%                  |
| Woonwarenhuis/woonwinkel (overig)                      | per 100 m² bvo | -                                  | 1,6              | 1,7                         | 1,7              | 1,8              | 1,9              | 2,0               | 2,0              | 91%                  |
| Woonwarenhuis (zeer groot)                             | per 100 m² bvo | -                                  | -                | 4,8                         | 4,8              | 4,9              | 5,1              | 5,2               | 5,2              | 95%                  |
| Meubelboulevard/woonboulevard                          | per 100 m² bvo | -                                  | 1,9              | 2,3                         | 2,3              | 2,3              | 2,4              | 2,5               | -                | 93%                  |

|                                                                |                 | Ede Centrum/<br>Stations<br>gebied | Ede Schil                | Ede rest<br>bebouwde<br>kom | Bennekom                 | Otterlo                  | Lunteren                 | Overige<br>dorpen        | Buiten<br>gebied         | Aandeel<br>bezoekers |
|----------------------------------------------------------------|-----------------|------------------------------------|--------------------------|-----------------------------|--------------------------|--------------------------|--------------------------|--------------------------|--------------------------|----------------------|
| Winkelboulevard                                                | per 100 m² bvo  | -                                  | 3,5                      | 4,0                         | 4,0                      | 4,1                      | 4,2                      | 4,5                      | -                        | 94%                  |
| Showroom (auto's, keukens, caravans)                           | per 100 m² bvo  | 0,7                                | 0,9                      | 1,3                         | 1,3                      | 1,4                      | 1,7                      | 1,7                      | 1,7                      | -                    |
| Outletcentrum                                                  | per 100 m² bvo  | -                                  | 8,8                      | 9,6                         | 9,6                      | 9,7                      | 10,1                     | 10,4                     | 10,4                     | 94%                  |
| Bouwmarkt                                                      | per 100 m² bvo  | -                                  | 1,8                      | 2,3                         | 2,3                      | 2,3                      | 2,4                      | 2,4                      | 2,5                      | 87%                  |
| Tuin- en groencentrum                                          | per 100 m² bvo  | -                                  | 2,3                      | 2,6                         | 2,6                      | 2,6                      | 2,6                      | 2,7                      | 2,9                      | 89%                  |
| <b>Functietype: sociaal-cultureel, sport, welzijn, religie</b> | <b>Eenheid</b>  | <b>Parkeer<br/>-norm</b>           | <b>Parkeer-<br/>norm</b> | <b>Parkeer-<br/>norm</b>    | <b>Parkeer-<br/>norm</b> | <b>Parkeer-<br/>norm</b> | <b>Parkeer-<br/>norm</b> | <b>Parkeer-<br/>norm</b> | <b>Parkeer-<br/>norm</b> |                      |
| Bibliotheek                                                    | per 100 m² bvo  | 0,5                                | 0,8                      | 1,1                         | 1,1                      | 1,1                      | 1,2                      | 1,2                      | 1,4                      | 97%                  |
| Museum                                                         | per 100 m² bvo  | 0,4                                | 0,6                      | 1,0                         | 1,1                      | 1,1                      | 1,1                      | 1,1                      | -                        | 95%                  |
| Bioscoop                                                       | per 100 m² bvo  | 3,2                                | 7,9                      | 11,0                        | 11,0                     | 11,0                     | 11,2                     | 11,2                     | 13,7                     | 94%                  |
| Filmtheater/filmhuis                                           | per 100 m² bvo  | 2,6                                | 5,2                      | 7,7                         | 7,7                      | 7,7                      | 7,9                      | 7,9                      | 9,9                      | 97%                  |
| Theater/schouwburg                                             | per 100 m² bvo  | 7,3                                | 7,9                      | 9,8                         | 9,8                      | 9,8                      | 9,8                      | 9,8                      | 12,0                     | 87%                  |
| Musicaltheater                                                 | per 100 m² bvo  | 2,9                                | 3,4                      | 3,9                         | 3,9                      | 3,9                      | 4,0                      | 4,0                      | 5,1                      | 86%                  |
| Casino                                                         | per 100 m² bvo  | 5,7                                | 6,1                      | 6,5                         | 6,5                      | 6,5                      | 6,5                      | 6,5                      | 8,0                      | 86%                  |
| Bowlingcentrum                                                 | per bowlingbaan | 1,6                                | 2,2                      | 2,8                         | 2,8                      | 2,8                      | 2,8                      | 2,8                      | 2,8                      | 89%                  |
| Biljart-/snookercentrum                                        | per tafel       | 0,9                                | 1,1                      | 1,4                         | 1,4                      | 1,4                      | 1,4                      | 1,4                      | 1,8                      | 87%                  |
| Dansstudio                                                     | per 100 m² bvo  | 1,5                                | 3,8                      | 5,4                         | 5,4                      | 5,4                      | 5,5                      | 5,5                      | 7,4                      | 93%                  |
| Fitnessstudio/sportschool                                      | per 100 m² bvo  | 1,4                                | 3,4                      | 4,7                         | 4,7                      | 4,7                      | 4,8                      | 4,8                      | 6,5                      | 87%                  |
| Fitnesscentrum                                                 | per 100 m² bvo  | 1,7                                | 4,4                      | 6,2                         | 6,2                      | 6,2                      | 6,3                      | 6,3                      | 7,4                      | 90%                  |
| Wellnesscentrum (thermen, kuurcentrum, beautycentrum)          | per 100 m² bvo  | -                                  | -                        | 9,3                         | 9,3                      | 9,3                      | 9,3                      | 9,3                      | 10,3                     | 99%                  |
| Sauna/hammam                                                   | per 100 m² bvo  | 2,5                                | 4,6                      | 6,6                         | 6,6                      | 6,6                      | 6,7                      | 6,7                      | 7,3                      | 99%                  |
| Sporthal                                                       | per 100 m² bvo  | 1,5                                | 1,6                      | 2,7                         | 2,7                      | 2,7                      | 2,9                      | 2,9                      | 3,5                      | 96%                  |
| Sportzaal                                                      | per 100 m² bvo  | 1,1                                | 1,9                      | 2,7                         | 2,7                      | 2,7                      | 2,8                      | 2,8                      | 3,6                      | 94%                  |
| Tennisbaan                                                     | per baan        | 2,5                                | 2,5                      | 2,5                         | 2,5                      | 2,5                      | 2,5                      | 2,5                      | 2,5                      | 90%                  |

|                                                        |                           | Ede Centrum/<br>Stations<br>gebied | Ede Schil | Ede rest<br>bebouwde<br>kom | Bennekom | Otterlo | Lunteren | Overige<br>dorpen | Buiten<br>gebied | Aandeel<br>bezoekers |
|--------------------------------------------------------|---------------------------|------------------------------------|-----------|-----------------------------|----------|---------|----------|-------------------|------------------|----------------------|
| Squashhal                                              | per 100 m² bvo            | 1,6                                | 2,4       | 2,7                         | 2,7      | 2,7     | 2,7      | 2,7               | 3,2              | 84%                  |
| Zwembad overdekt                                       | per 100 m² bassin         | 10,7                               | 10,7      | 11,5                        | 11,5     | 11,5    | 11,5     | 11,5              | 13,3             | 97%                  |
| Zwembad openlucht                                      | per 100 m² bassin         | 10,1                               | 10,1      | 12,9                        | 12,9     | 12,9    | 12,9     | 12,9              | 15,8             | 99%                  |
| Sportveld                                              | per ha. Netto terrein     | 20,0                               | 20,0      | 20,0                        | 20,0     | 20,0    | 20,0     | 20,0              | 20,0             | 95%                  |
| Stadion                                                | per zitplaats             | 0,1                                | 0,1       | 0,1                         | 0,1      | 0,1     | 0,1      | 0,1               | -                | 99%                  |
| Kunstijsbaan (kleiner dan 400 meter)                   | per 100 m² bvo            | 1,2                                | 1,4       | 1,7                         | 1,7      | 1,7     | 1,9      | 1,9               | 2,1              | 98%                  |
| Golfoefencentrum ('pitch & put') / Golfbaan (18 holes) | per centrum               | -                                  | -         | 50,7                        | 50,7     | 50,7    | 51,1     | 51,1              | 56,2             | 93%                  |
| Indoorspeeltuin (kleiner dan 3.500 m² bvo)             | per 100 m² bvo            | 2,9                                | 3,7       | 4,4                         | 4,4      | 4,4     | 4,7      | 4,7               | 5,1              | 97%                  |
| Indoorspeeltuin (3.500 m² bvo of groter)               | per 100 m² bvo            | 3,5                                | 4,3       | 5,3                         | 5,3      | 5,5     | 5,6      | 5,6               | 6,1              | 98%                  |
| Manege (paardenhouderij)                               | per box                   | -                                  | -         | 0,4                         | 0,4      | 0,4     | 0,4      | 0,4               | 0,4              | 90%                  |
| Volkstuin                                              | per 10 tuinen             | -                                  | 1,3       | 1,4                         | 1,4      | 1,4     | 1,4      | 1,4               | 1,5              | 100%                 |
| Camping (kampeerterrein)                               | per standplaats           | -                                  | -         | -                           | -        | -       | 1,2      | 1,2               | 1,2              | 90%                  |
| Bungalowpark (huisjescomplex)                          | per bungalow              | -                                  | -         | 1,6                         | 1,6      | 1,6     | 1,7      | 1,7               | 2,1              | 91%                  |
| Bed & Breakfast                                        | Per eenpersoons slaapplek | 0,5                                | 0,5       | 0,5                         | 0,5      | 0,5     | 0,5      | 0,5               | 0,5              | 100%                 |
| Hotel*                                                 | per 10 kamers             | 0,4                                | 0,4       | 2,4                         | 2,4      | 2,5     | 2,5      | 4,5               | 4,5              | 77%                  |
| Hotel**                                                | per 10 kamers             | 1,4                                | 1,5       | 4,1                         | 4,1      | 4,3     | 4,3      | 6,3               | 6,3              | 80%                  |
| Hotel***                                               | per 10 kamers             | 2,2                                | 2,3       | 5,1                         | 5,1      | 5,3     | 5,3      | 6,9               | 6,9              | 77%                  |
| Hotel****                                              | per 10 kamers             | 3,5                                | 3,6       | 7,3                         | 7,3      | 7,6     | 7,6      | 9,1               | 9,1              | 73%                  |
| Hotel*****                                             | per 10 kamers             | 5,5                                | 5,7       | 10,8                        | 10,8     | 11,2    | 11,2     | 12,8              | 12,8             | 65%                  |
| Café/bar/cafetaria                                     | per 100 m² bvo            | 5,0                                | 5,0       | 6,0                         | 6,0      | 6,0     | 6,0      | 7,0               | 7,0              | 90%                  |
| Restaurant                                             | per 100 m² bvo            | 9,0                                | 9,0       | 13,0                        | 13,0     | 13,0    | 13,0     | 15,0              | -                | 80%                  |
| Discotheek                                             | per 100 m² bvo            | 6,1                                | 12,3      | 18,4                        | 18,4     | 18,4    | 20,8     | 20,8              | 20,8             | 99%                  |
| Evenementenhal/beursgebouw/congresgebouw               | per 100 m² bvo            | 4,0                                | 5,5       | 7,5                         | 7,5      | 8,0     | 8,5      | 8,5               | -                | 99%                  |

|                                                 |                                        | Ede Centrum/<br>Stations<br>gebied | Ede Schil | Ede rest<br>bebouwde<br>kom | Bennekom | Otterlo | Lunteren | Overige<br>dorpen | Buiten<br>gebied | Aandeel<br>bezoekers |
|-------------------------------------------------|----------------------------------------|------------------------------------|-----------|-----------------------------|----------|---------|----------|-------------------|------------------|----------------------|
| Cultureel centrum/wijkgebouw                    | per 100 m² bvo                         | 2,0                                | 2,0       | 2,0                         | 2,0      | 2,0     | 2,0      | 3,0               | -                | 90%                  |
| Huisartsenpraktijk (-centrum)                   | per behandelkamer                      | 2,1                                | 2,5       | 3,0                         | 3,0      | 3,0     | 3,0      | 3,3               | 3,3              | 57%                  |
| Apotheek                                        | per 100 m² bvo                         | 2,2                                | 2,3       | 2,4                         | 2,4      | 2,4     | 2,5      | 2,6               | -                | 45%                  |
| Fysiotherapiepraktijk (-centrum)                | per behandelkamer                      | 1,3                                | 1,5       | 1,8                         | 1,8      | 1,8     | 1,8      | 2,0               | 2,0              | 57%                  |
| Consultatiebureau                               | per behandelkamer                      | 1,3                                | 1,6       | 1,9                         | 1,9      | 1,9     | 1,9      | 2,2               | 2,2              | 50%                  |
| Consultatiebureau voor ouderen                  | per behandelkamer                      | 1,3                                | 1,6       | 1,9                         | 1,9      | 1,9     | 1,9      | 2,0               | 2,2              | 38%                  |
| Tandartsenpraktijk (-centrum)                   | per behandelkamer                      | 1,6                                | 2,0       | 2,4                         | 2,4      | 2,4     | 2,4      | 2,6               | 2,7              | 47%                  |
| Gezondheidscentrum                              | per behandelkamer                      | 1,6                                | 1,9       | 2,2                         | 2,2      | 2,2     | 2,2      | 2,5               | 2,5              | 55%                  |
| Ziekenhuis                                      | per 100 m² bvo                         | 1,4                                | 1,6       | 1,7                         | 1,7      | 1,7     | 1,7      | 1,9               | 2,0              | 29%                  |
| Crematorium                                     | per (deels) gelijktijdige plechtigheid | -                                  | -         | 30,0                        | 30,0     | 30,0    | 30,0     | 30,0              | 30,0             | 99%                  |
| Begraafplaats                                   | per (deels) gelijktijdige plechtigheid | -                                  | -         | 32,0                        | 32,0     | 32,0    | 32,0     | 32,0              | 32,0             | 97%                  |
| Religiegebouw (kerk/moskee)                     | per plaats                             | 0,2                                | 0,2       | 0,2                         | 0,2      | 0,2     | 0,2      | 0,2               | 0,2              | -                    |
|                                                 |                                        |                                    |           |                             |          |         |          |                   |                  |                      |
| <b>Functietype: KDV en onderwijs</b>            |                                        |                                    |           |                             |          |         |          |                   |                  |                      |
| Kinderdagverblijf / peuterspeelzaal - personeel | per 100 m² bvo                         | 0,9                                | 1,1       | 1,2                         | 1,2      | 1,2     | 1,4      | 1,4               | 1,5              | 0%                   |
| Buitenschoolse opvang - personeel               | per 100 m² bvo                         | 0,9                                | 1,1       | 1,2                         | 1,2      | 1,2     | 1,4      | 1,4               | 1,5              | 0%                   |
| Basisschool - personeel                         | per 100 m² bvo                         | 0,8                                | 0,8       | 0,8                         | 0,8      | 0,8     | 0,8      | 0,8               | 0,8              | -                    |
| Middelbare school                               | per leslokaal                          | 0,8                                | 0,8       | 0,8                         | 0,8      | 0,8     | 0,8      | 0,8               | 0,8              | 11%                  |
| Beroepsonderwijs dag (MBO, ROC, HBO, WO)        | per leslokaal                          | 6,0                                | 6,0       | 6,0                         | 6,0      | 6,0     | 6,0      | 6,0               | 6,0              | 7%                   |
| Beroepsonderwijs dag (MBO, ROC, HBO, WO)        | per collegezaal                        | 20,0                               | 20,0      | 20,0                        | 20,0     | 20,0    | 20,0     | 20,0              | 20,0             | 72%                  |
| Avondonderwijs of vrijetijdsonderwijs           | per 10 studenten                       | 4,0                                | 5,0       | 6,0                         | 6,0      | 6,0     | 6,8      | 6,9               | 10,5             | 95%                  |

### 3.3 Reductiefactoren ten aanzien van parkeerplaats op eigen terrein en/of specifiek toebedeelde parkeerplaats

Parkeren wordt in principe opgelost op eigen terrein. Ten aanzien van woningen worden voor parkeren op eigen terrein reductiefactoren toegepast. Zo kunnen twee parkeerplaatsen op eigen terrein (het theoretisch aantal) niet altijd als twee worden meegeteld in de parkeercapaciteit, omdat die doorgaans minder efficiënt worden benut dan openbare parkeerplaatsen.

| Reductiefactoren parkeerplaats op eigen terrein (POET)                                                                 | Theoretisch aantal | Praktisch berekeningsaantal | Opmerking   |
|---|--------------------|-----------------------------|---|
| Enkele opstelplek met en zonder garage                                                                                 | 1                  | 0,8                         | Garage telt niet mee in de capaciteit; opstelplek wel.<br><br>Opstelplek voor één voertuig is minimaal 5,00 meter lang en 3,00 meter breed.<br>Wanneer de opstelplek grenst aan een opstelplek van een naast gelegen woning dient de opstelplek minimaal 3,25 meter breed te zijn als deze voor of naast een garage- of zij deur liggen. |
| Lange opstelplek met en zonder garage                                                                                  | 2                  | 1,3                         | Garage telt niet mee in de capaciteit; opstelplek wel.<br><br>Lange opstelplek is minimaal 11,00 meter lang en 2,5 meter breed   |
| Dubbele opstelplek met en zonder garage                                                                                | 2                  | 1,7                         | Garage telt niet mee in de capaciteit; opstelplek wel.<br><br>Opstelplek voor één voertuig is minimaal 5,00 meter lang en 3,00 meter breed.<br>Wanneer de opstelplek grenst aan een opstelplek van een naast gelegen woning dient de opstelplek minimaal 3,25 meter breed te zijn als deze voor of naast een garage- of zij deur liggen. |
| Garage bij woning zonder opstelplek                                                                                    | 1                  | 0,0                         | Geen opmerkingen.   |
| Garagebox niet bij woning                                                                                              | 1                  | 0,0                         | Geen opmerkingen.   |
| Parkeerplaats in gebouwde parkeervoorziening expliciet bestemd voor gestapelde woningen/onderdeel appartementencomplex | 1                  | 1,0                         | Parkeervak is conform NEN-norm (NEN 2443)   |

### 3.4 Aanwezigheidspercentages woningen

Voor woningen gelden onderstaande aanwezigheidspercentages voor bewoners.

| WD<br>ochtend | WD<br>middag | WD<br>avond | WD<br>nacht | Za<br>middag | Za<br>avond | Koopavond | Zondag |
|---------------|--------------|-------------|-------------|--------------|-------------|-----------|--------|
| 50%           | 50%          | 90%         | 100%        | 60%          | 80%         | 80%       | 70%    |

WD = werkdag

NB. Wanneer parkeerplaatsen gereserveerd zijn, spelen aanwezigheidspercentages geen rol. Immers, ze kunnen dan niet worden gedeeld met andere gebruikers.

### 3.5 Bezoekersparkeren bij woningen

Voor bezoekers parkeren bij woningen gelden de volgende aanwezigheidspercentages (CROW, 2019):

| Periode         | Percentage |
|-----------------|------------|
| Zondag          | 70%        |
| Werkdagochtend  | 10%        |
| Werkdagmiddag   | 20%        |
| Werkdagavond    | 80%        |
| Werkdagnacht    | 0%         |
| Koopavond       | 60%        |
| Zaterdag middag | 80%        |
| Zaterdag avond  | 70%        |

In berekeningen wordt er afgerond naar boven.

### 3.6 Parkeerbehoefte door halen en brengen bij kinderdagverblijf (crèche), BSO en basisschool

De grootste parkeer- en verkeersdruk bij kinderdagverblijven ontstaat door het brengen en halen van kinderen. Voor het bepalen van de parkeerbehoefte die veroorzaakt wordt door het halen en brengen van kinderen wordt verwezen naar de door het CROW ontwikkelde systematiek die is opgenomen in de rekentool 'Verkeersgeneratie en parkeren'.

De volgende formules worden op basis hiervan toegepast:

#### 1) Halen & brengen bij kinderdagverblijf (KDV), peuterspeelzaal (PSZ) en buitenschoolse opvang (BSO)

aantal kinderen \* percentage kinderen met de auto \* 0,25 \* 0,75 = parkeerbehoefte voor halen en brengen

In deze formule zijn twee reductiefactoren ingebouwd:

a. In deze formule is een reductiefactor m.b.t. de parkeerduur ingebouwd. Voor KDV, PSZ en BSO parkeren gemiddeld 15 minuten in een periode van 60 minuten = 0,25.

b. In deze formule is een reductiefactor ingebouwd m.b.t. het aantal kinderen in één auto: 0,75.

Voor de berekening is dus het aantal kinderen dat naar respectievelijk de KDV, PSZ, BSO gaat en het aandeel hiervan dat met de auto wordt gebracht relevant.

## **2) Halen en brengen bij lagere school groep 1 t/m 3**

aantal leerlingen \* percentage leerlingen met de auto \* 0,5 \* 0,75 = parkeerbehoefte voor halen en brengen

In deze formule zijn twee reductiefactoren ingebouwd:

a. In deze formule is een reductiefactor m.b.t. de parkeerduur ingebouwd. Groep 1 t/m 3 parkeren gemiddeld 10 minuten in een periode van 20 minuten = 0,5.

b. In deze formule is een reductiefactor ingebouwd m.b.t. het aantal kinderen in één auto: 0,75.

Voor de berekening is dus het aantal kinderen dat naar groep 1 t/m 3 gaat en het aandeel hiervan dat met de auto wordt gebracht relevant.

## **3) Halen en brengen bij lagere school groep 4 t/m 8:**

aantal leerlingen \* percentage leerlingen met de auto \* 0,25 \* 0,85 = parkeerbehoefte voor halen en brengen

In deze formule zijn twee reductiefactoren ingebouwd:

a. In deze formule is een reductiefactor m.b.t. de parkeerduur ingebouwd. Groep 4 t/m 8 parkeren gemiddeld 2,5 minuten in een periode van 10 minuten = 0,25.

b. In deze formule is een reductiefactor ingebouwd m.b.t. het aantal kinderen in één auto: 0,85.

Voor de berekening is dus het aantal kinderen dat naar groep 4 t/m 8 gaat en het aandeel hiervan dat met de auto wordt gebracht relevant.

De aandelen van kinderen die met de auto worden gebracht moeten in samenspraak met de KDV, PSZ, BSO, scholen worden bepaald. Bij KDV, PSZ, BSO ligt dit landelijk doorgaans tussen de 50% en 80%. Bij groep 1 t/m 3 van de basisschool tussen de 30% en 60% en bij groep 4 t/m 8 tussen de 5% en 40%. In Ede is dit rond de 25% voor KDV en groep 1 t/m 3; en rond de 15% voor groep 4 t/m 8.

Bij gescheiden aanvang- en eindtijd van de groepen 1 t/m 3 en de groepen 4 t/m 8 mag het aantal parkeerplaatsen met maximaal 40% worden gereduceerd.

## 4. Fietsparkeernormen en beleidsregel fietsparkeren

Bij nieuwbouw, uitbreidingen van bestaande functies en functiewijzigingen gelden naast parkeernormen voor auto's ook parkeernormen voor fietsen.

### 4.1 Fietsparkeernormen

De fietsparkeernormen zijn gebaseerd op kencijfers van het CROW waarbij is uitgegaan van 'gemiddeld' fietsgebruik.

**PARKEERNORMENTABEL - FIETS**

| Functie                            | Locatie      | Eenheid           | Min  |
|------------------------------------|--------------|-------------------|------|
| <b>Wonen</b>                       |              |                   |      |
| Rij- en vrijstaande woningen       | -            | Per woning        | 5,5  |
| Appartement met fietsenberging     | -            | Per woning        | 2,5  |
| Appartement zonder fietsenberging  |              | Per woning        | 0,5  |
| Studentenhuys                      | -            | Per kamer         | 1,0  |
| <b>Kantoor (personeel)</b>         | Centrum      | Per 100m2 bvo     | 2,0  |
|                                    | Schil        | Per 100m2 bvo     | 1,4  |
|                                    | Rest kom     | Per 100m2 bvo     | 1,4  |
|                                    | Buitengebied | Per 100m2 bvo     | 0,8  |
|                                    | NS-station   | Per 100m2 bvo     | 1,0  |
| Kantoor met balie                  |              | Per balie         | 5,0  |
| <b>Basisscholen</b>                |              |                   |      |
| <250 leerlingen                    | -            | Per 10 leerlingen | 4,3  |
| 250 tot 500 leerlingen             | -            | Per 10 leerlingen | 5,0  |
| >500 leerlingen                    | -            | Per 10 leerlingen | 6,2  |
| Medewerkers                        | -            | Per 10 leerlingen | 0,4  |
| <b>Middelbare scholen en ROC's</b> |              |                   |      |
| Middelbare school (leerlingen)     | -            | Per 100m2 bvo     | 14,0 |
| Middelbare school (medewerkers)    | Centrum      | Per 100m2 bvo     | 0,6  |
|                                    | Schil        | Per 100m2 bvo     | 0,5  |
|                                    | Rest kom     | Per 100m2 bvo     | 0,5  |
| HBO/ROC (leerlingen)               | -            | Per 100m2 bvo     | 12,0 |
| HBO/ROC (medewerkers)              | -            | Per 100m2 bvo     | 0,9  |



| <b>Functie</b>                                        | <b>Locatie</b>                       | <b>Eenheid</b>      | <b>Min</b> |
|-------------------------------------------------------|--------------------------------------|---------------------|------------|
| <b>Winkels</b>                                        |                                      |                     |            |
| Winkelcentrum                                         | -                                    | Per 100m2 bvo       | 2,8        |
| Supermarkt                                            | -                                    | Per 100m2 bvo       | 3,0        |
| Bouwmarkt                                             | -                                    | Per 100m2 bvo       | 0,30       |
| Tuincentrum                                           | Binnen kom                           | Per 100m2 bvo       | 0,4        |
| Tuincentrum                                           | Buiten kom                           | Per 100m2 bvo       | 0,1        |
| <b>Horeca</b>                                         |                                      |                     |            |
| Fastfoodrestaurant                                    | Centrum/Schil                        | Per locatie         | 30,5       |
| Fastfoodrestaurant                                    | Rest kom                             | Per locatie         | 10,0       |
| Fastfoodrestaurant                                    | Buitengebied                         | Per locatie         | 5,0        |
| Restaurant basic                                      | Binnen kom                           | Per 100m2 bvo       | 18,0       |
| Restaurant basic                                      | Buiten kom                           | Per 100m2 bvo       | 15,5       |
| Restaurant luxe                                       |                                      | Per 100m2 bvo       | 4,5        |
| <b>Gezondheidszorg/maatschappelijke voorzieningen</b> |                                      |                     |            |
| Apotheek (bezoekers)                                  | -                                    | Per locatie         | 7,0        |
| Apotheek (werknemers)                                 | -                                    | Per locatie         | 4,5        |
| Begraafplaats/crematorium                             | -                                    | Per plechtigheid    | 5,5        |
| Gezondheidscentrum (bezoekers)                        | -                                    | Per 100m2 bvo       | 1,5        |
| Gezondheidscentrum (medewerkers)                      | -                                    | Per 100m2 bvo       | 0,5        |
| Religie gebouw                                        | -                                    | Per 100 zitplaatsen | 42,0       |
| Ziekenhuis (bezoekers)                                | -                                    | Per 100m2 bvo       | 0,5        |
| Ziekenhuis (werknemers)                               | Centrum, Schil, Rest<br>bebouwde kom | Per 100m2 bvo       | 0,4        |
| <b>Sport, cultuur en ontspanning</b>                  |                                      |                     |            |
| Bibliotheek                                           | -                                    | Per 100m2 bvo       | 3,5        |
| Bioscoop                                              | Centrum                              | Per 100m2 bvo       | 8,0        |
|                                                       | Schil                                | Per 100m2 bvo       | 4,5        |
|                                                       | Rest kom                             | Per 100m2 bvo       | 1,5        |
| Fitness                                               | Centrum                              | Per 100m2 bvo       | 5,5        |
|                                                       | Schil                                | Per 100m2 bvo       | 3,9        |

| Functie                 | Locatie          | Eenheid                | Min  |
|-------------------------|------------------|------------------------|------|
| Fitness                 | Rest kom         | Per 100m2 bvo          | 2,1  |
| Museum                  | -                | Per 100m2 bvo          | 1,0  |
| Sporthal                | -                | Per 100m2 bvo          | 2,7  |
| Sportveld               | -                | Per ha netto terrein   | 64,0 |
| Sportzaal               | -                | Per 100m2 bvo          | 4,2  |
| Stedelijk evenement     | -                | Per 100 bezoekers      | 34,0 |
| Theater                 | Centrum          | Per 100 zitplaatsen    | 25,5 |
|                         | Schil            | Per 100 zitplaatsen    | 22,0 |
|                         | Rest kom         | Per 100 zitplaatsen    | 19,0 |
| Zwembad (overdekt)      | -                | Per 100m2 bassin       | 29,0 |
| Zwembad (open lucht)    | -                | Per 100m2 bassin       | 20,5 |
| <b>Overstapplaatsen</b> |                  |                        |      |
| Busstation              | Centrum en schil | Per halterende buslijn | 42,0 |
| Carpoolplaats           | Rand kom         | Per autoparkeerplaats  | 0,9  |

## 4.2 Beleidsregel fietsparkeervoorzieningen

De volgende beleidsregels gelden voor fietsparkeervoorzieningen:

- 1) Fietsparkeernormen gelden alleen voor nieuwe ontwikkelingen/bouwplannen, uitbreidingen van bestaande functies en functiewijzigingen.
- 2) In de behoefte aan fietsparkeerplaatsen wordt op eigen terrein van de initiatiefnemer/ontwikkelaar voorzien. Dit geldt zowel voor de vaste gebruikers (bewoners, werknemers) alsook voor de bezoekers. Fietsparkeerplaatsen voor bezoekers worden bij voorkeur zoveel mogelijk in het zicht geplaatst, bijvoorbeeld naast de ingang van de functie.
- 3) Het Bouwbesluit 2012 verplicht ontwikkelaars om bij nieuwbouwwoningen (geldt niet voor transformatieopgaven) een individuele (fietsen)berging te realiseren, maar biedt ook ruimte voor gelijkwaardige alternatieven. Gemeente Ede heeft bij appartementencomplexen vanuit de context van een gelijkwaardig alternatief een voorkeur voor een gemeenschappelijke fietsenstalling. Bewoners benutten die beter voor het parkeren van hun fiets dan een individuele berging. Een individuele berging wordt vaak gebruikt voor opslag van andere spullen. Met dit alternatief wordt voorkomen dat geparkeerde fietsen van bewoners de openbare ruimte onnodig belasten.
- 4) De initiatiefnemer/ontwikkelaar van het bouwplan realiseert naast fietsparkeerplaatsen voor de bewoners conform de parkeernorm ook fietsparkeerplaatsen voor bezoekers van die woningen. Hiervoor geldt als parkeernorm minimaal 0,5 fietsparkeerplaats per woning. In de parkeernormentabel fiets staan bij woningen fietsparkeernormen exclusief bezoekers parkeren. Ook bij woningen die ontstaan door


transformatie van bestaande bouwwerken, realiseert de initiatiefnemer voldoende fietsparkeervoorzieningen voor bewoners en bezoekers.

5) Bij dubbelgebruik kan de parkeereis naar beneden worden bijgesteld, mits de initiatiefnemer dit onderbouwt met een parkeerbalans. Afwijken van de parkeernormen en het 'eigen terrein'-principe kan eventueel op basis van een valide en betrouwbare onderbouwing.

6) Het ambitieniveau van fietsparkeervoorzieningen wordt nader bepaald aan de hand van het bouwplan, de situering en uitstraling ervan en de mate waarin het realiseren van duurzaamheidsambities in de directe ruimtelijke omgeving ervan belangrijk is. Er zijn drie ambitieniveaus: het basisniveau; het streefniveau; en het topniveau.

6a) Een fietsvoorziening die voldoet aan de maatvoering conform de Leidraad Fietsparkeren (CROW-publicatie 291, hoofdstuk 6) is het basisniveau.

Maatvoering fiets conform Leidraad Fietsparkeren (CROW-publicatie 291). Het realiseren van de juiste fietsparkeervoorziening hangt onder andere af van de afmetingen en de verschijningsvorm van de fietsen die worden gestald.

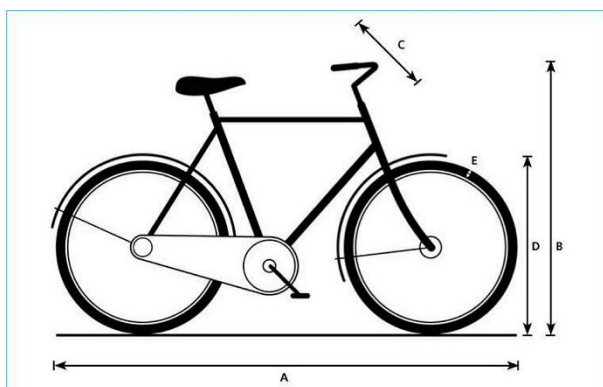

|                           | A Lengte (cm) | B Hoogte (cm) | C Stuurbreedte (cm) | D Wielmaat, incl. band (cm) | E Banddikte (cm) | Massa (kg) |
|---------------------------|---------------|---------------|---------------------|-----------------------------|------------------|------------|
| Toerfiets volwassene      | 180–195       | 100–120       | 50–60               | 66–72                       | 3,7–4,0          | 14–23      |
| Racefiets volwassene      | 170–190       | 100–120       | 45–60               | 66–72                       | 2,5–3,0          | 7–10       |
| Mountainbike-ATB          | 170–190       | 95–110        | 60–65               | 66–72                       | 4,0–5,0          | 12–15      |
| Kinderfiets<br>1)         | 150–170       | 80–100        | 50–55               | 51–62                       | 3,6–3,8          | 10–15      |
| Bakfiets<br>1)            | 205–255       | 110–120       | 64–90 (bak)         | 41–66                       | 3,7–5,0          | 30–73      |
| Mama-fiets<br>1)          | 181–211       | 100–120       | 60–75               | 66–71                       | 3,8–5,0          | 20–23      |
| Elektrische fiets<br>1,2) | 180–200       | 100–120       | 55–65               | 66–71                       | 3,7–4,0          | 25–30      |

1) De standaard-fietsparkeervoorzieningen worden niet gedimensioneerd op deze typen.

2) De maatvoering van elektrische fietsen wijkt niet essentieel af van die van normale fietsen. Bij lang-parkeeroplossingen voor elektrische fietsen moet rekening worden gehouden met het bieden van oplaadmogelijkheden. Elektrische fietsen en bakfietsen kunnen vanwege het gewicht meestal niet bovenin een etagerek worden gestald.

6b) Het streefniveau voor fietsparkeervoorzieningen voldoet niet alleen aan het basisniveau, maar heeft hoge kwaliteitskenmerken en biedt ruimte aan een grote mate van gemak. Hierbij valt te denken aan:

- kwalitatief hoogwaardige fietsenrekken met aanbindmogelijkheden;
- gangpaden tussen de rekken die minimaal 2 meter breed zijn en hoofdgangpaden van 3 à 4 meter breed;
- relatief eenvoudige toegankelijkheid (op maaiveldniveau / in de plint) zonder obstakels als zware deuren, drempels, trappen.
- een fietsparkeervoorziening met directe aansluiting op een centrale toegang van het gebouw voor bewoners en/of werknemers.
- een fietsparkeervoorziening voor bezoekers nabij de ingang;

- een goede toegankelijkheid met de fiets van de parkeervoorziening vanaf een fietspad, een fietsroute, de openbare weg;
  - een fietsvoorziening die op een logische locatie van de aankomstroute van de fietser staat;
  - een fietsvoorziening die voorzien is van oplaadpunten voor e-bikes;
  - in geval van fietsvoorzieningen voor bewoners en werknemers, een fietsvoorziening die afgesloten kan worden voor onbevoegden;
- 6c) Het topniveau is een parkeervoorziening die voldoet aan alle kenmerken van het streefniveau en beter bereikbaar en toegankelijker gesitueerd is dan de parkeervoorziening voor de auto.

## 5. Afkopen van parkeereis

Onder voorwaarden is het mogelijk om de parkeereis af te kopen. Hierbij is een onderscheid tussen Ede centrum en andere gebieden.

### *Gebieden buiten Ede Centrum*

De gemeente heeft niet altijd en overal mogelijkheden parkeerruimte te realiseren. Een beroep doen op de faciliteit van een afkoopsom levert dan geen bijdrage aan het oplossen van parkeerproblemen die door de ontwikkeling worden veroorzaakt. Wanneer er geen mogelijkheden zijn om parkeerruimte te realiseren is het afkopen van de parkeereis geen optie.

In gebieden buiten het centrum kan alleen dan worden afgekocht indien de gemeente mogelijkheden heeft om binnen acceptabele loopafstand van het bouwplan het parkeren binnen 10 jaar na ontvangst van de afkoopsom dusdanig te realiseren of te reguleren dat het bouwplan niet tot parkeerproblemen leidt.

### *Ede Centrum*

In Ede Centrum is toevoegen van parkeerareaal op maaiveld niet mogelijk. Daarnaast gelden er quota voor het uitgeven van parkeervergunningen. Bij ontwikkelingen moet dan ook niet alleen rekening worden gehouden met het inschatten van de parkeerbehoefte, maar ook met de uitgifteplafonds van parkeervergunningen en wachtlijsten. Gemeente Ede onderzoekt de mogelijkheden van het instellen van een mobiliteitsfonds voor Ede centrum. Voor Ede centrum wordt onderzocht of het afkopen van de parkeereis binnen 15 jaar na ontvangst van de afkoopsom via een mobiliteitsfonds een bijdrage levert aan het oplossen van parkeerproblemen die door de ontwikkeling wordt veroorzaakt door het treffen van andere aan mobiliteit gerelateerde maatregelen, zoals investeren in fietsinfrastructuur en -voorzieningen, inzetten op deelmobiliteit en/of het stimuleren van OV-gebruik.

Voor zowel gebieden buiten Ede centrum als Ede centrum zelf geldt dat de afkoopsom een relatie moet hebben met de te treffen maatregelen. De parkeereis kan, als een mobiliteitsfonds mogelijk blijkt, worden afgekocht onder de voorwaarden dat:

- 1) aantoonbaar niet voldaan kan worden aan de parkeereis die voortkomt uit het bouwplan;
- 2) de gemeente Ede aantoonbaar maakt dat de afkoopsom aangewend kan worden of reeds is aangewend voor het aanpakken van de toename in de parkeerdruk door het bouwplan.

De gemeente Ede verplicht zich bij het toepassen van een afkoopsom de geïnde afkoopsom aan te wenden om, afhankelijk van de situatie binnen 15 jaar na inning van de afkoopsom de parkeerdruk veroorzaakt door het bouwplan aan te pakken binnen een acceptabele loopafstand.

De hoogte van de afkoopsom per niet te realiseren autoparkeerplaats wordt jaarlijks geïndexeerd en bedraagt vanaf 2022:

| Wijze van oplossen parkeervraag                     | Kosten per parkeerplaats |
|-----------------------------------------------------|--------------------------|
| Benutting bestaande parkeerplaatsen                 | € 5.000,-                |
| Maaiveldparkeren (nieuw aan te leggen)              | € 7.000,-                |
| Parkeren in gebouwde voorziening (niet ondergronds) | € 10.000,-               |
| Parkeren in gebouwde voorziening (ondergronds)      | € 45.000,-               |

## 6. Autodelen in relatie tot parkeereis

De rol van het toepassen van autodelen bij nieuwbouwplannen, uitbreidingen van bestaande functies en functiewijzigingen is afhankelijk van de mate waarin aan voorwaarden is voldaan.

Randvoorwaarden en uitgangspunten toepassen deelauto's:

1. Het toepassen van deelauto's moet een één-op-één relatie hebben met het beoogde bouwplan en mogen daarnaast tegelijkertijd ook voor een breder publiek inzetbaar zijn;
2. Het toepassen van deelauto's moet een structureel karakter hebben. Het mag niet bij wijze van proef worden uitgetest met het risico dat na het opheffen van de proef er parkeeroverlast ontstaat.
3. Het toepassen van deelauto's kan alleen als dit in een anterieure overeenkomst voor de bouwontwikkeling is vastgelegd. Hierin moet niet alleen het structurele karakter zijn opgenomen, maar ook het kettingbeding. Op het moment dat de ontwikkelaar zich terugtrekt uit het project, moet de verplichting overgaan naar de nieuwe ontwikkelende en beherende partij. Ook moet in de anterieure overeenkomst opgenomen zijn dat de ontwikkelende partij zich verbindt aan een garantie, aan een back-up-plan wanneer blijkt dat deelauto's structureel niet worden gebruikt en de parkeerdruk in de directe omgeving van het nieuw-, her- en/of verbouwplan hoger is dan 85%, bijvoorbeeld aan het nemen van aanvullende aantoonbare redelijke maatregelen waarmee alsnog wordt voorzien in de parkeerbehoefte;
4. Het toepassen van deelauto's is niet overdraagbaar. Als de functie verandert en de ontwikkelaar daarvan deelauto's wil toepassen, moet opnieuw worden getoetst of, hoe en eventueel tegen welke voorwaarden dit mogelijk is;
5. Ede hanteert een richtlijn van 1:5 in het centrum, wat wil zeggen 1 deelauto staat gelijk aan 5 reguliere auto's en een richtlijn van 1:4 in de rest van Ede, wat wil zeggen 1 deelauto staat gelijk aan 4 reguliere auto's. Deze richtlijn is gebaseerd op ervaringen van vergelijkbare gemeenten en op de voorlopig genuanceerde kijk op de ontwikkeling van het gebruik van deelauto's;
6. Gemeente Ede heeft een faciliterende rol en is geen partij tussen de ontwikkelende, initiërende partij(en) en de leverancier van deelauto's;
7. Deelauto's moeten dag en nacht, 24/7 beschikbaar zijn;
8. De auto moet gemakkelijk en in de buurt opgehaald kunnen worden;
9. De technische kwaliteit van de auto moet goed zijn en daarnaast moet een goede service gegarandeerd zijn, bijvoorbeeld een 24/7 klantenservice en een klachtenregeling;
10. De exploitant van de deelauto's garandeert toegang voor iedere, rechthebbend geïdentificeerd natuurlijke of rechtspersoon;
11. De voertuigen zijn bij voorkeur zoveel mogelijk uitstootvrij en dragen bij aan de verbetering van de luchtkwaliteit.




Bijlage 1 - Kaarten gebieden gemeentelijk grondgebied Ede

*De grenzen van Ede Centrum zijn:* Molenstraat tussen Raadhuisstraat en Bunschoterweg; Bunschoterweg tussen de Molenstraat en de Amsterdamseweg; Amsterdamseweg tot aan het spoor; De Willem Horstingstraat; De Molenstraat tussen de Willem Horstingstraat en de Telefoonweg; de Telefoonweg; het spoor tussen de Telefoonweg en de Schaapsweg; De Beukenlaan; De Ericalaan; De Klinkerbergerweg ten noorden van de Ericalaan; De Raadhuisstraat; De Bergstraat 4. (Functies op de grens met hoofdtoegang aan de genoemde straten vallen binnen Ede Centrum).

*De grenzen van Ede Schil zijn:* De N224 tussen de Sweelincklaan en de Ruyterstraat; de Thomaslaan; de Van Voorthuysenlaan tussen de Thomaslaan en de Schaapsweg; De Schaapsweg tussen de Veenderweg en het spoor ten westen van de Beukenlaan; het spoor tot aan de Prins Bernhardlaan; De Prins Bernhardlaan tussen het spoor en de Klinkerbergweg; De Klinkerbergweg tussen de Prins Bernhardlaan en de Kazernelaan; De Kazernelaan; De Nieuwe Kazernelaan tot aan de Ceelman van Ommerenweg; de Ceelman van Ommerenweg tussen de Nieuwe Kazernelaan en de Sweelincklaan; de Sweelincklaan tussen de Arnhemseweg en de N224. (Functies op de grens met hoofdtoegang aan de genoemde straten vallen binnen Ede Schil).



*De grenzen van Ede Stationsgebied zijn:* het gebied ten zuiden van de Kazernelaan; het gebied ten zuiden van de Prins Bernhardlaan tussen de Klinkerbergerweg en het spoor (NB. adressen aan de Prins Bernhardlaan vallen onder Ede Schil); de Blokkenweg; de Parkweg tussen Blokkenweg en Anton Mauvestraat; de Jan Th. Tooroplaan tussen de Anton Mauvestraat en de Diedenweg; De Diedenweg tussen de Jan Th. Tooroplaan en de Reehorsterweg; de Reehorsterweg tussen de Diedenweg en de Bennekomseweg; De Bennekomseweg tussen de Reehorsterweg en de Horalaan; de Horalaan; de grenzen van Enka en WFC met de Kazernelaan als noordelijke grens. (Functies op de grens met hoofdtoegang aan de genoemde straten vallen binnen Ede Stationsgebied).

*De grenzen van Rest Bebouwde Kom worden bepaald door de bebouwde komgrenzen.*

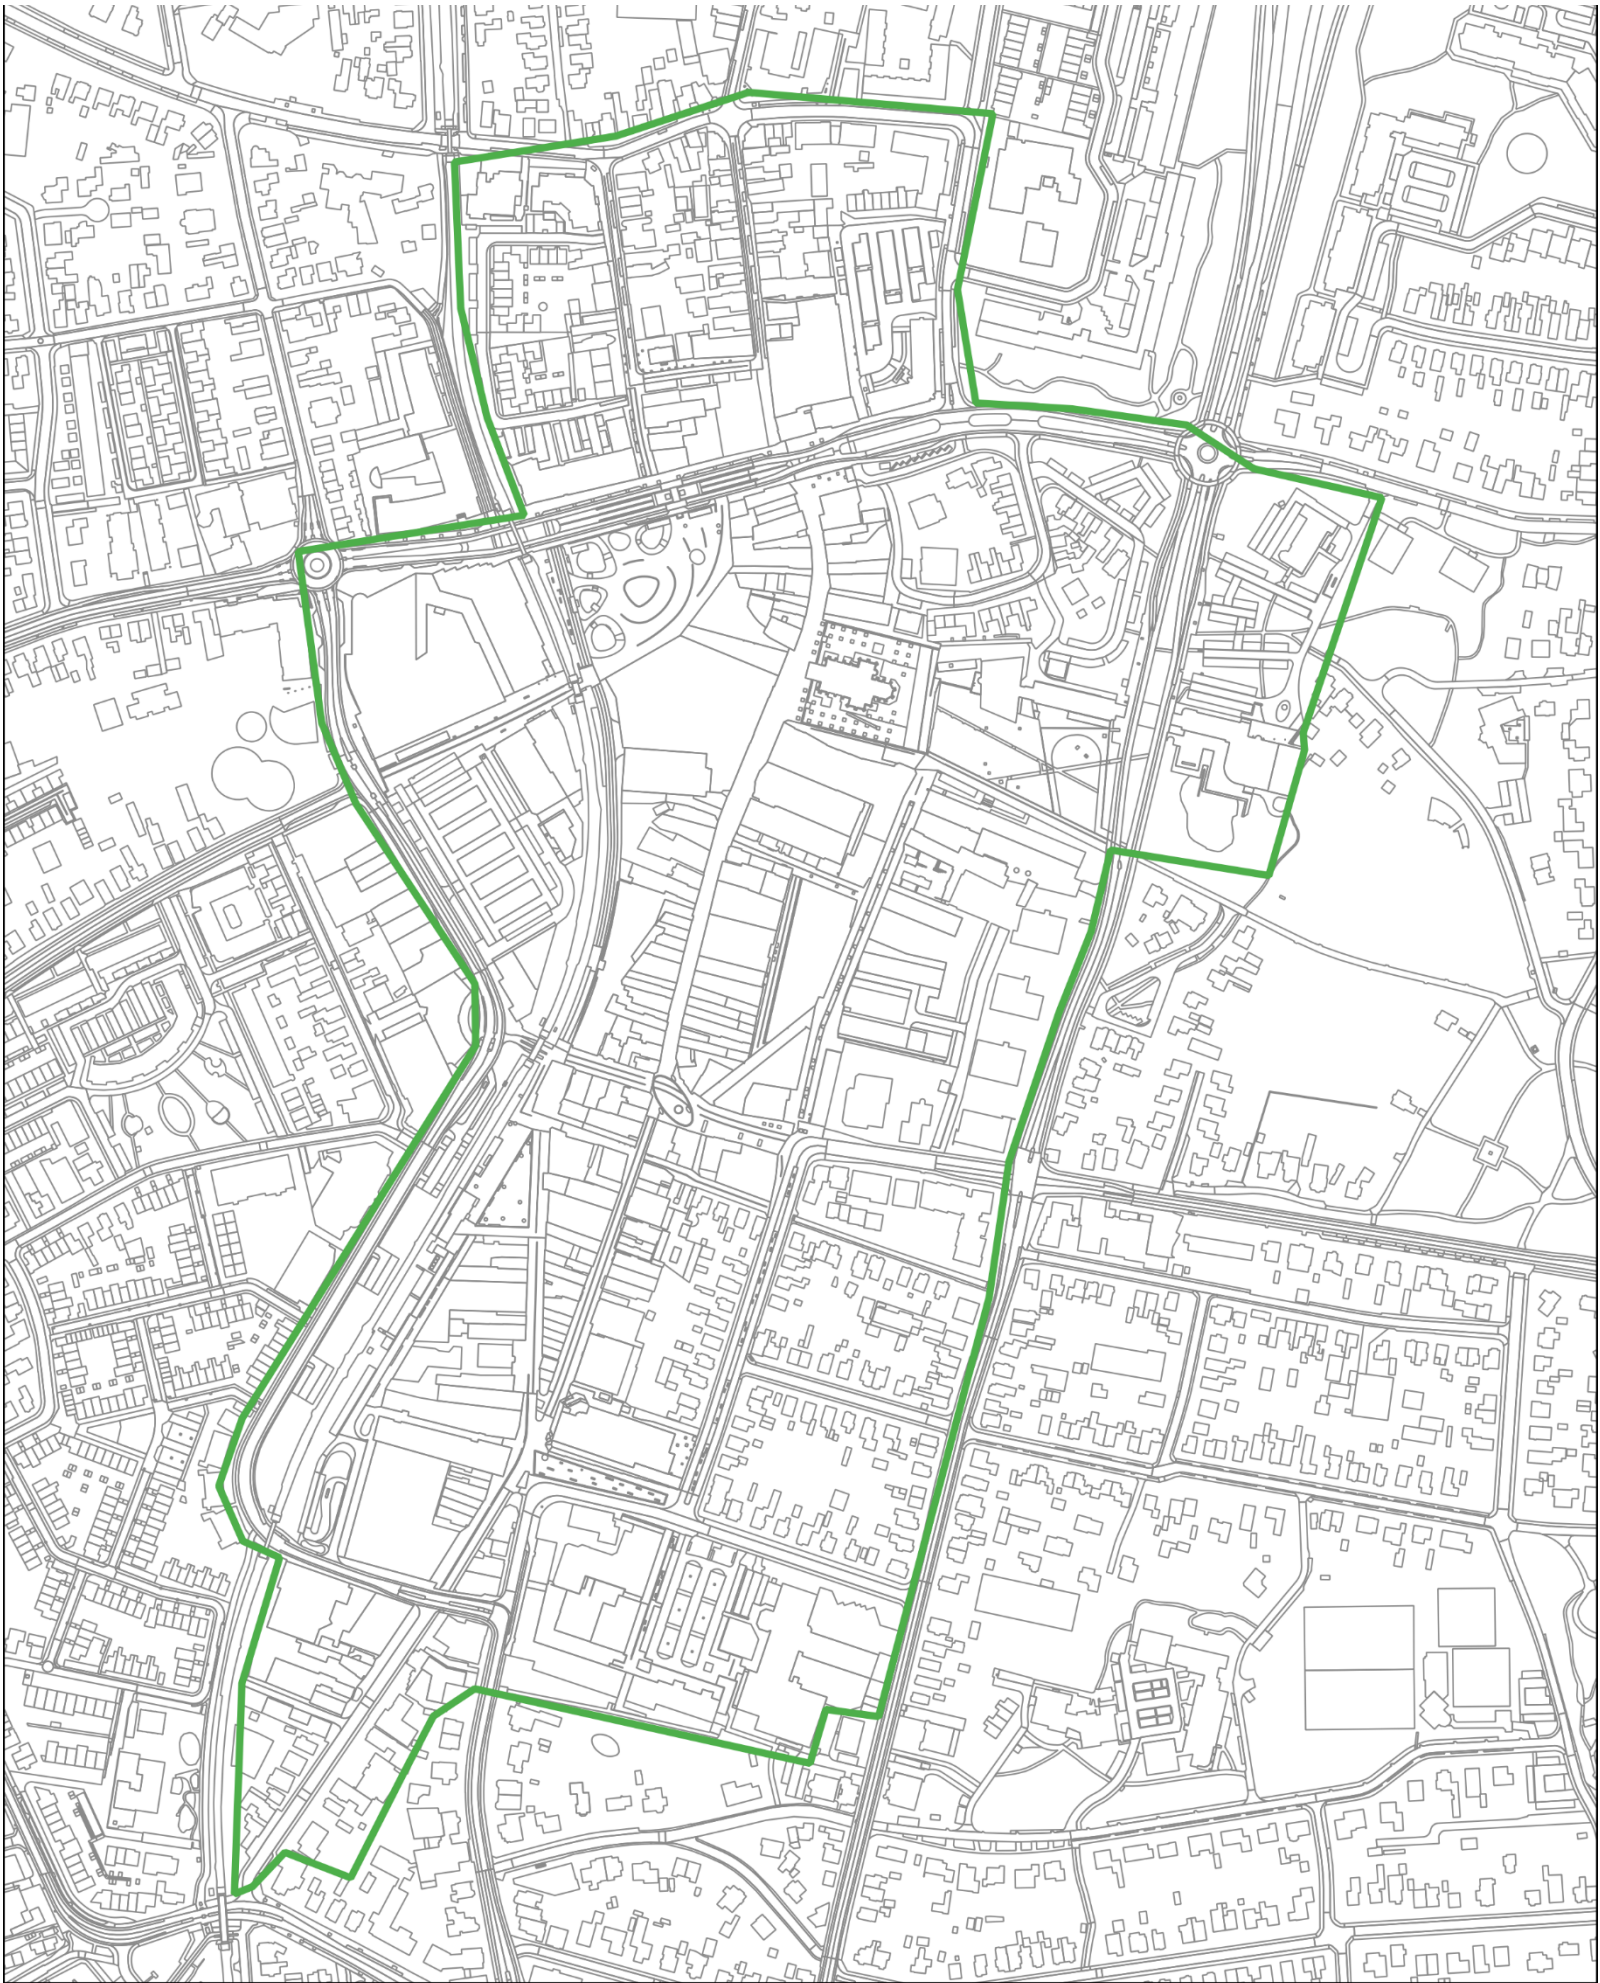


|                                               |   |
|-----------------------------------------------|---|
| <div>Team Geo-Informatie<br/>12-05-2022</div> | <div>Stad Ede - Centrum</div> <div>Nota Parkeernormen - Gemeente EDE</div> <div data-bbox="1608 2549 1749 2733"></div> |
|-----------------------------------------------|---|




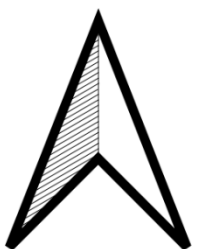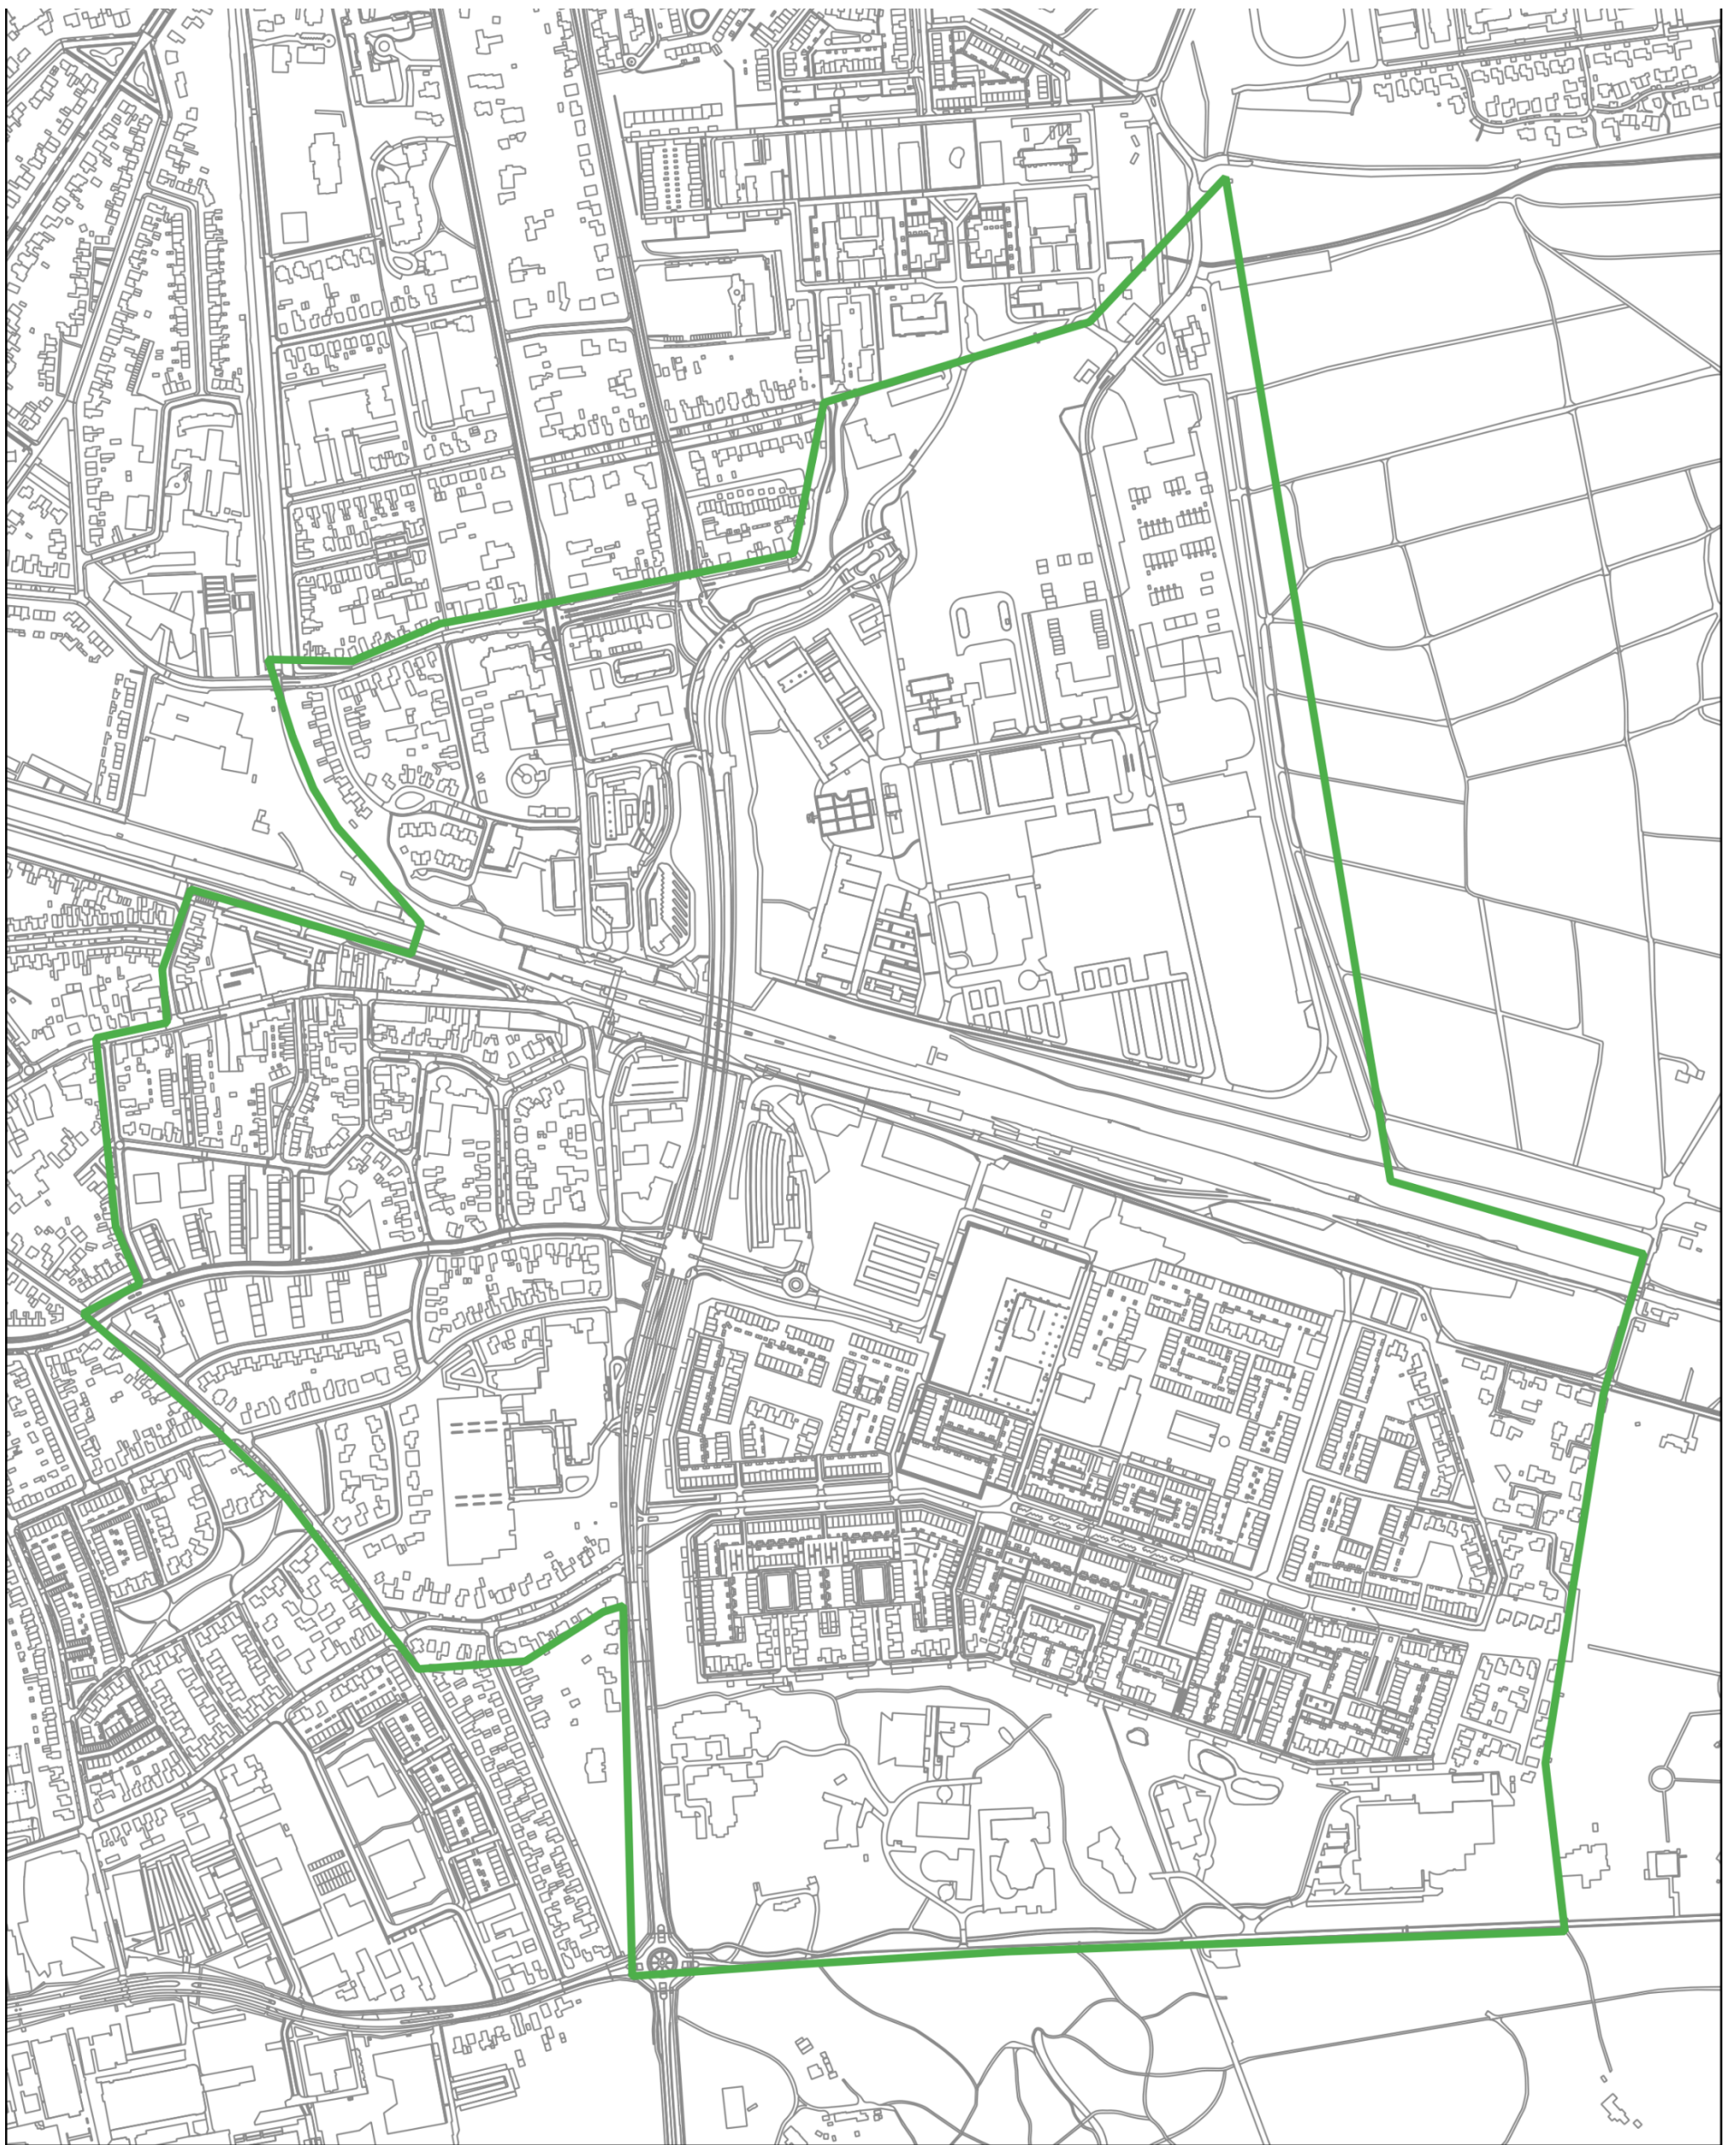



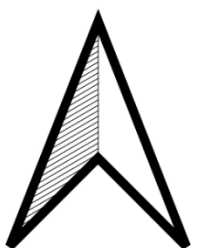




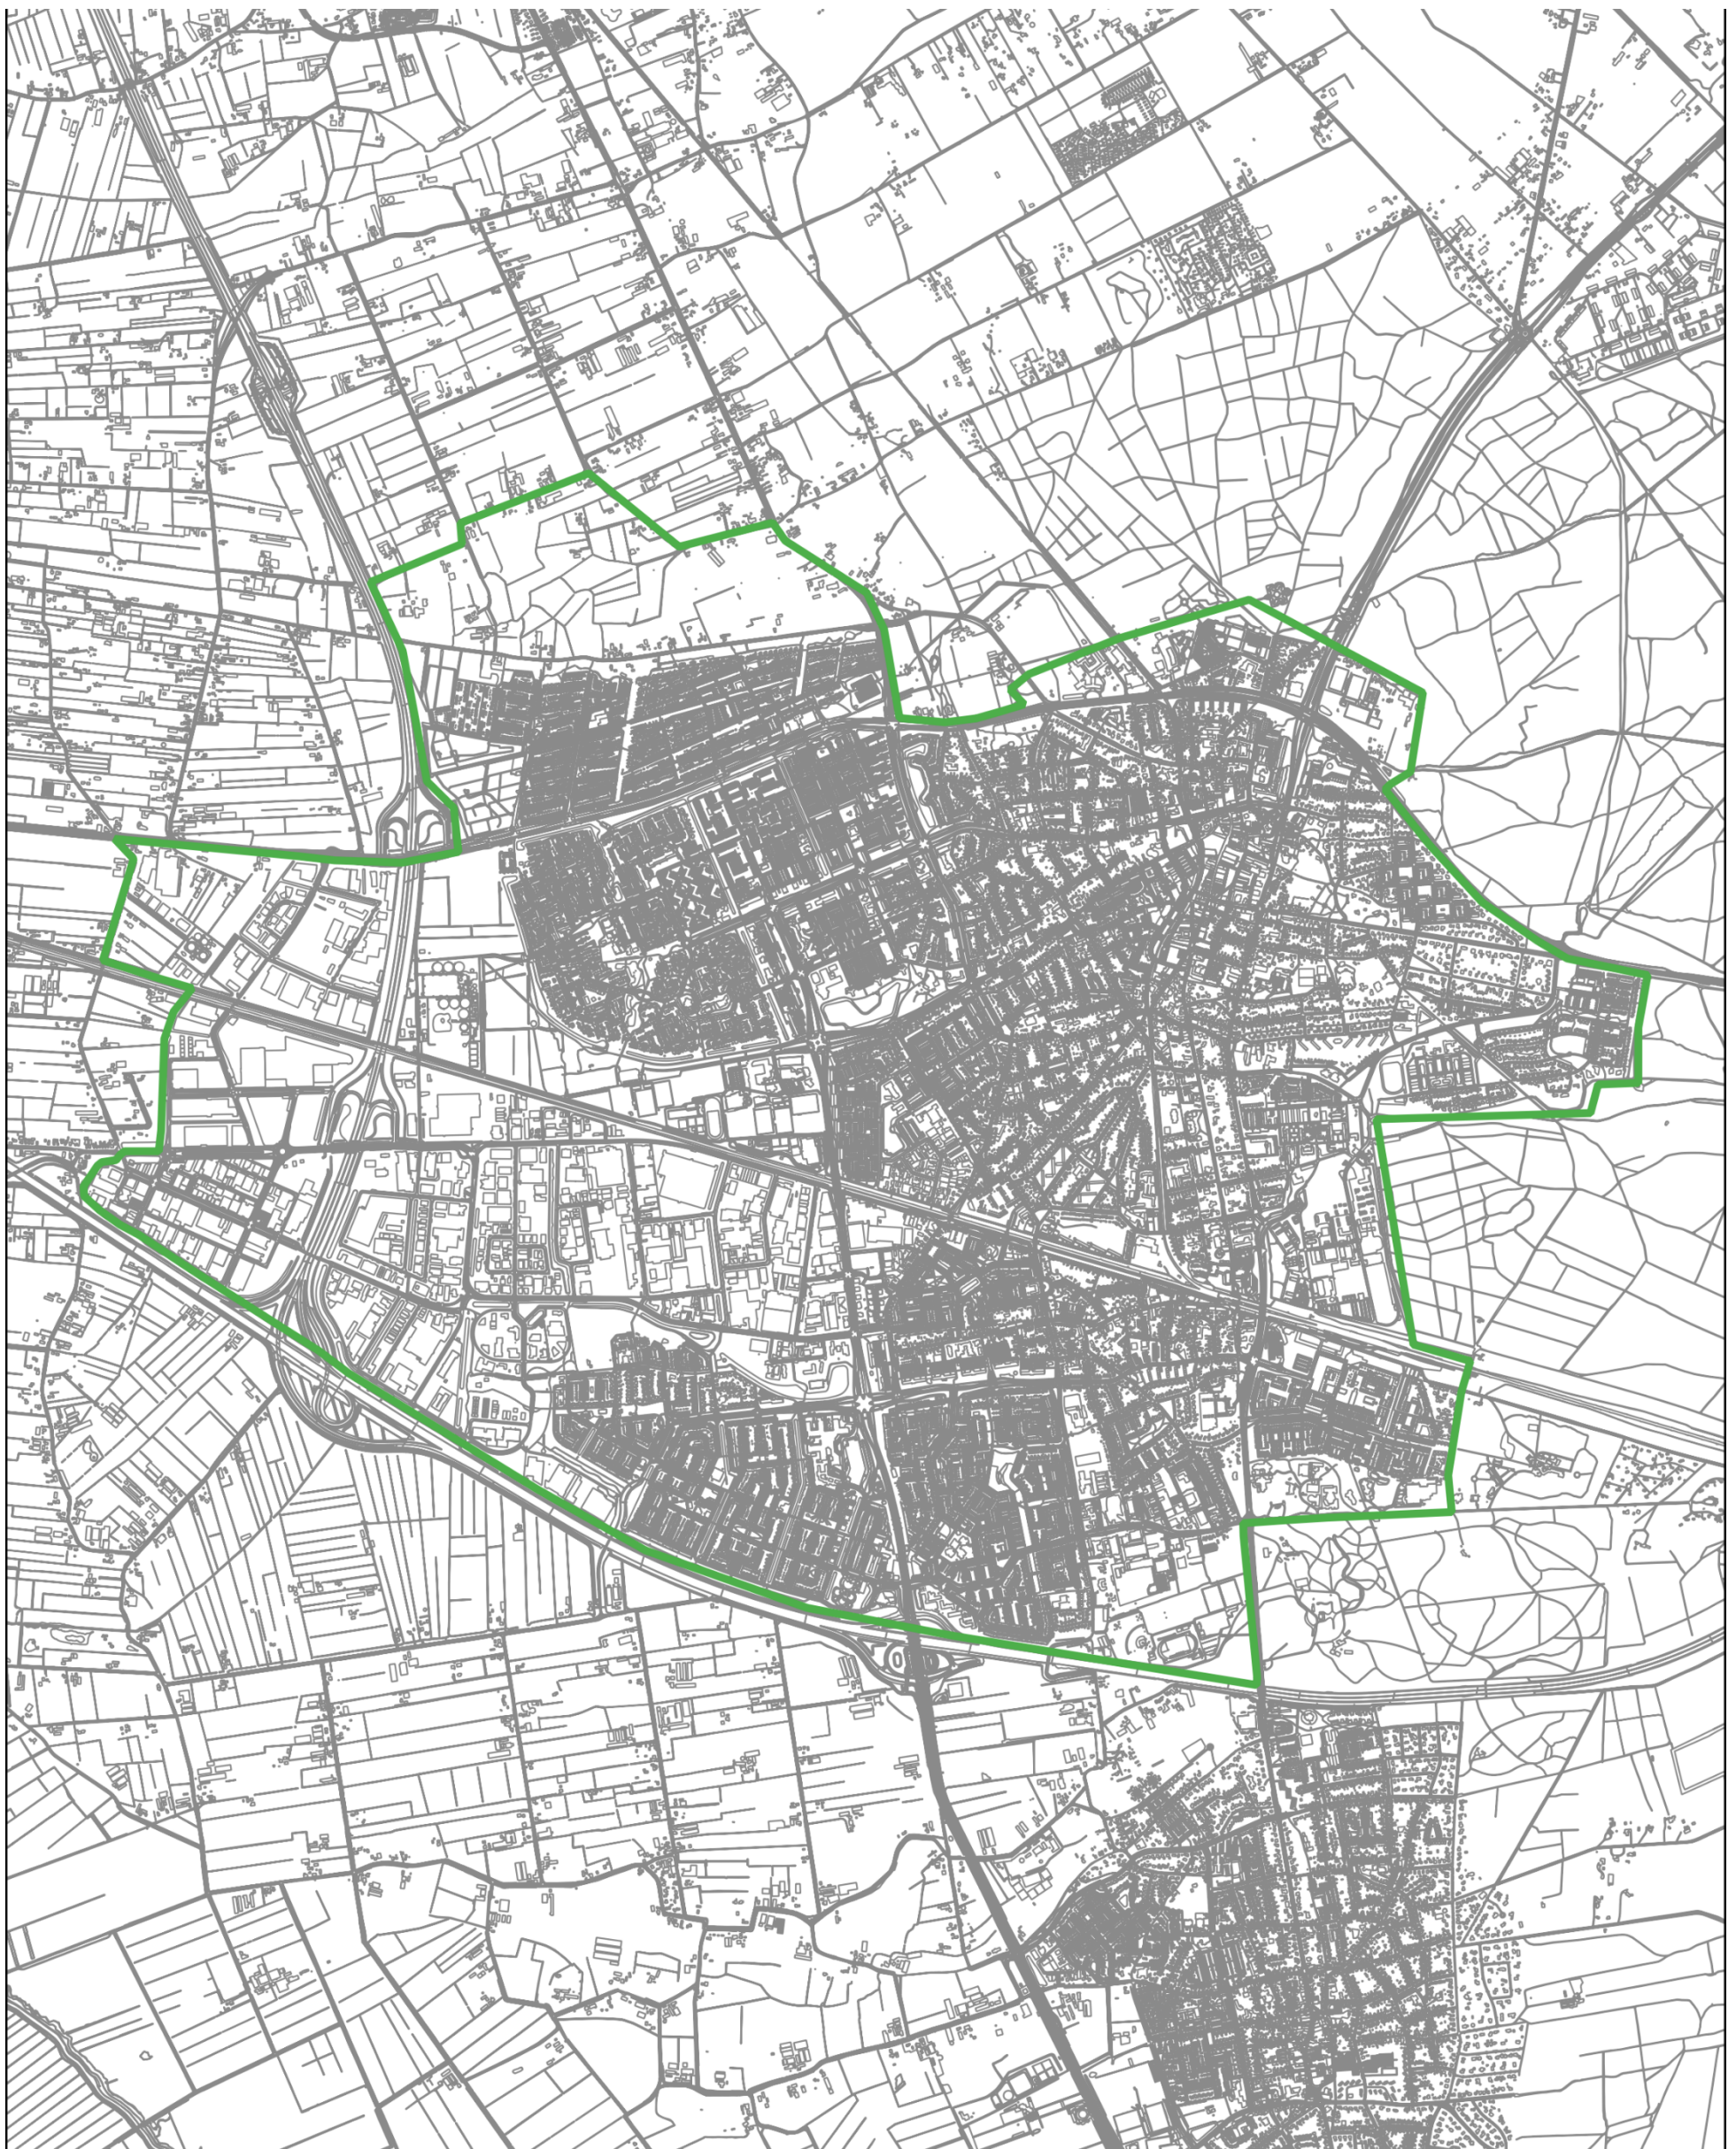


Team Geo-Informatie  
12-05-2022

Ede-Stad

Nota Parkeernormen - Gemeente EDE

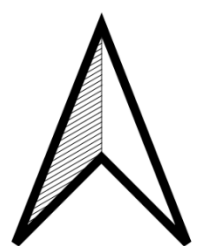





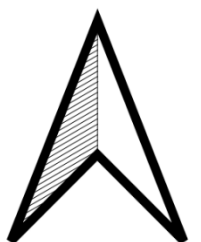









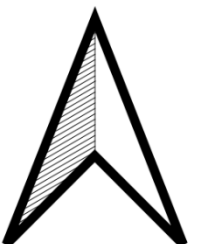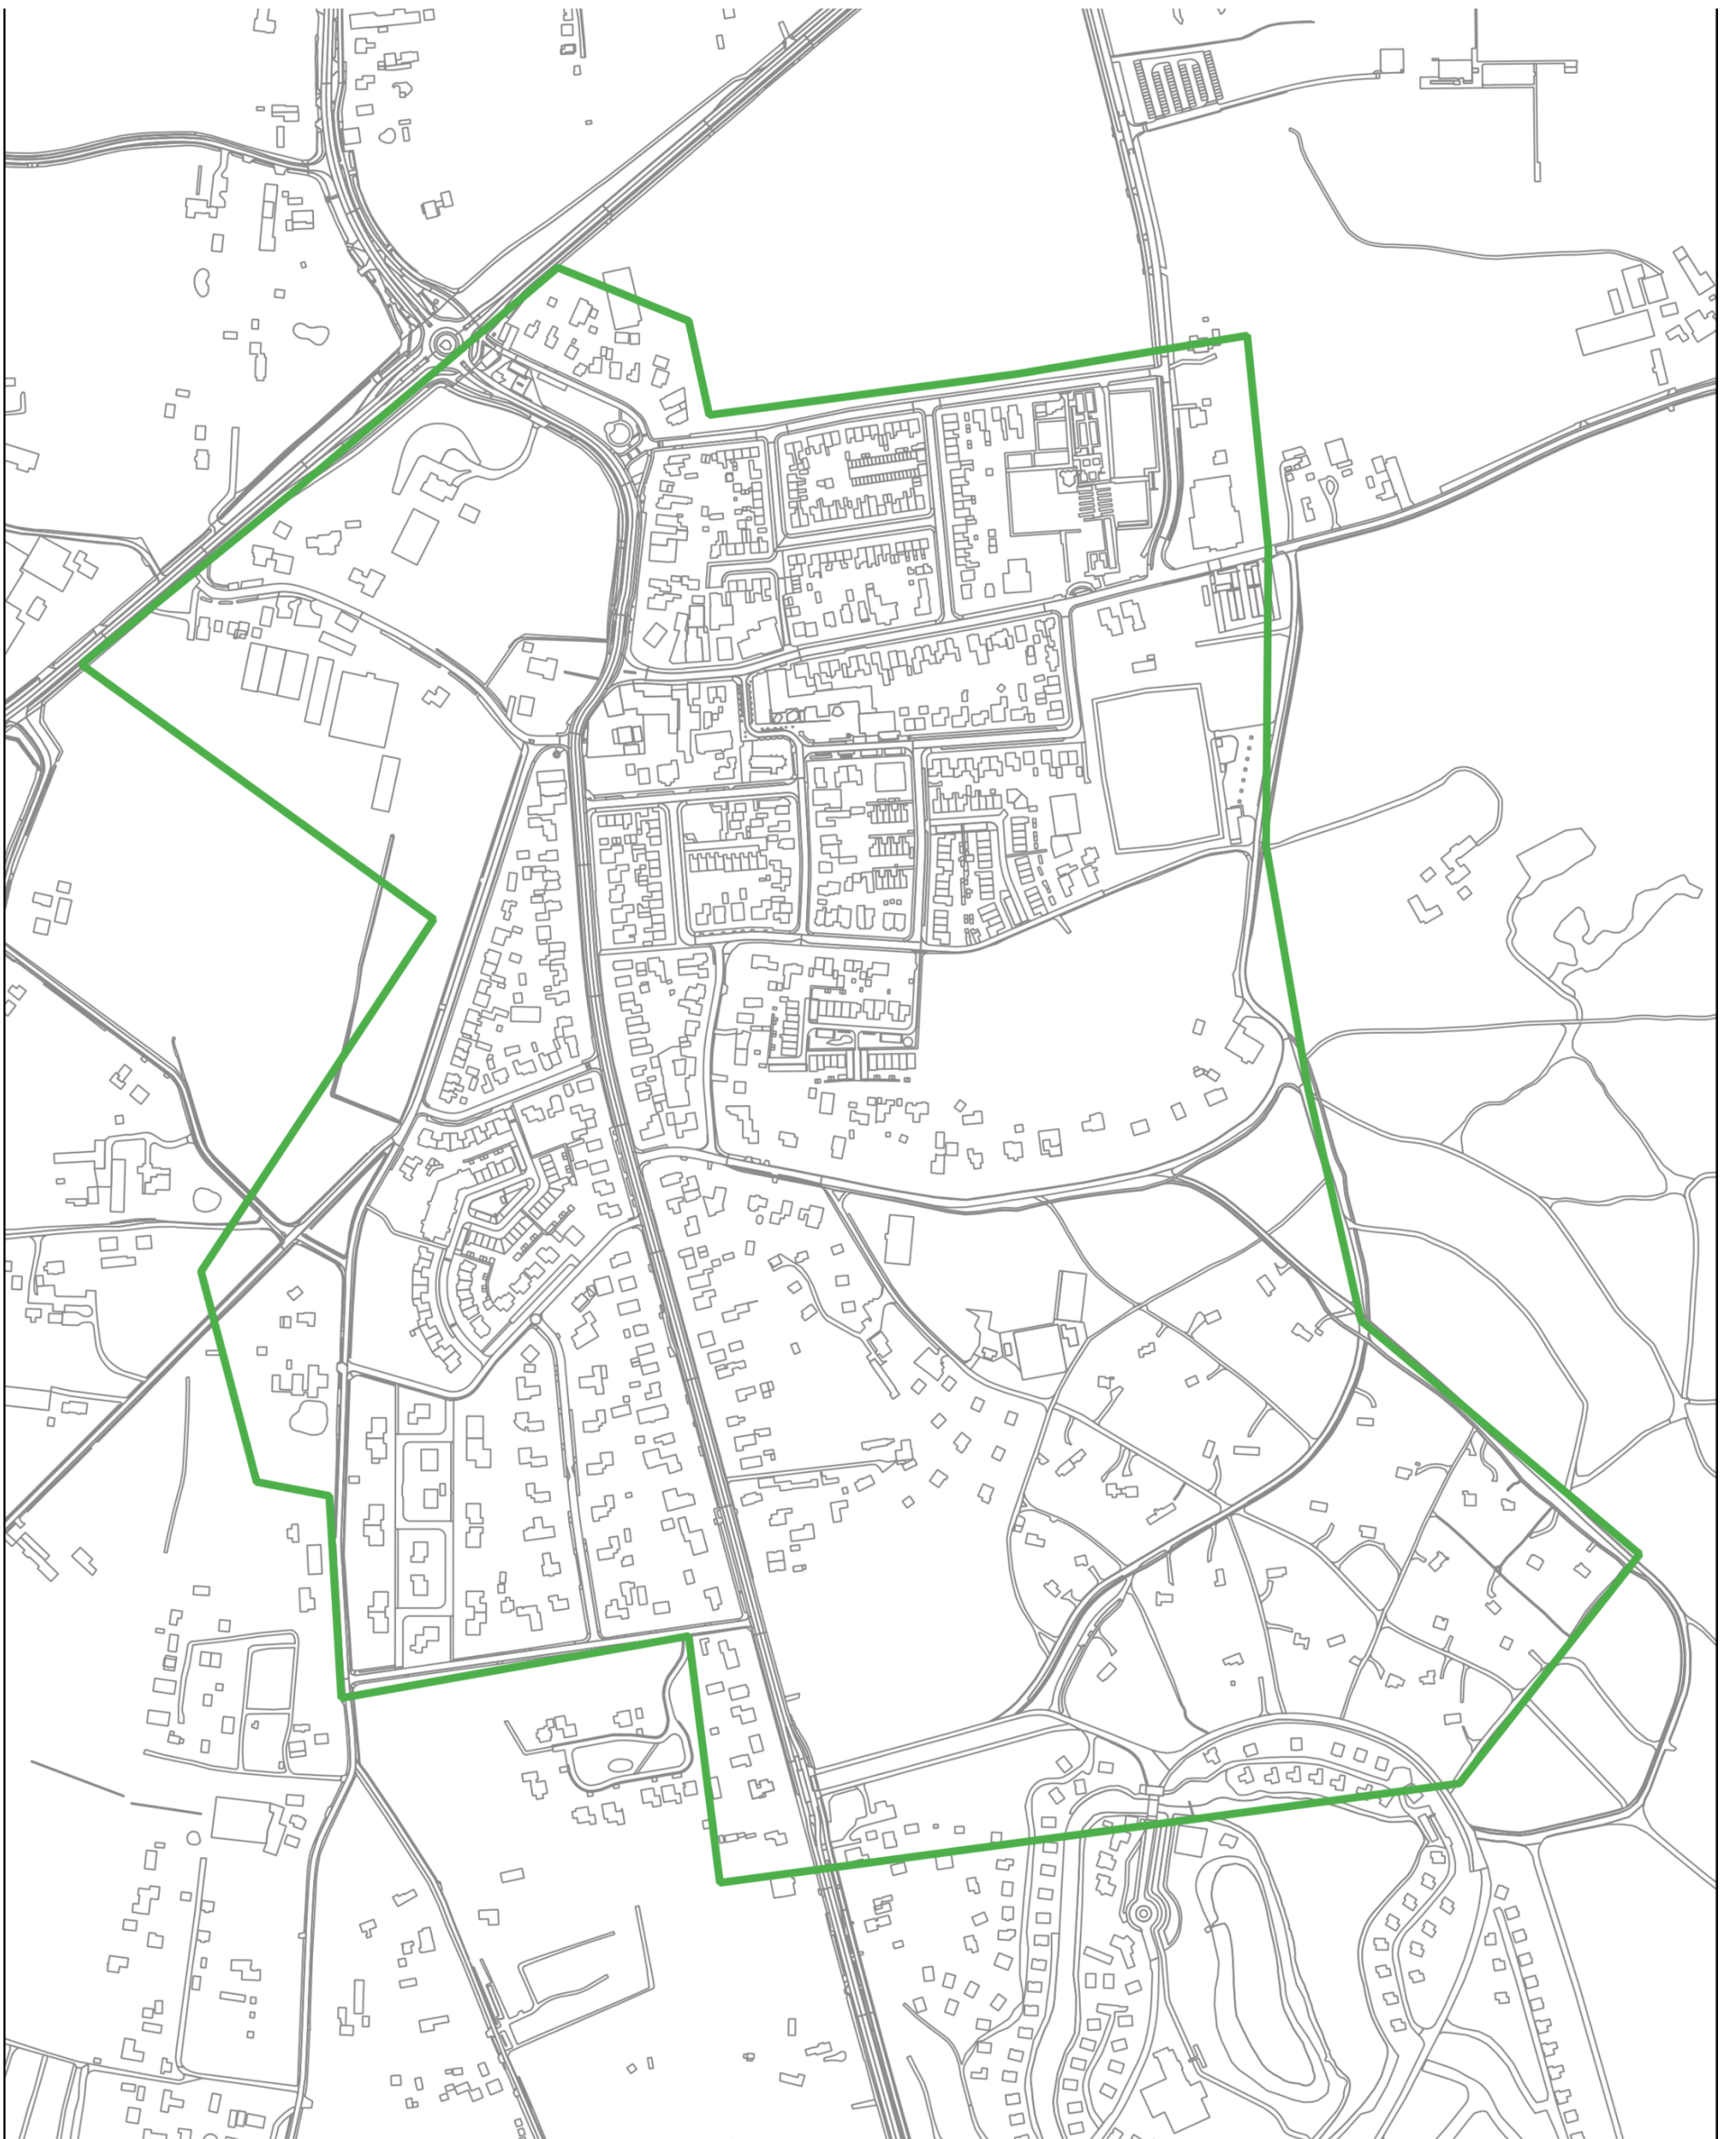










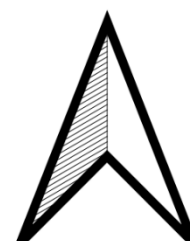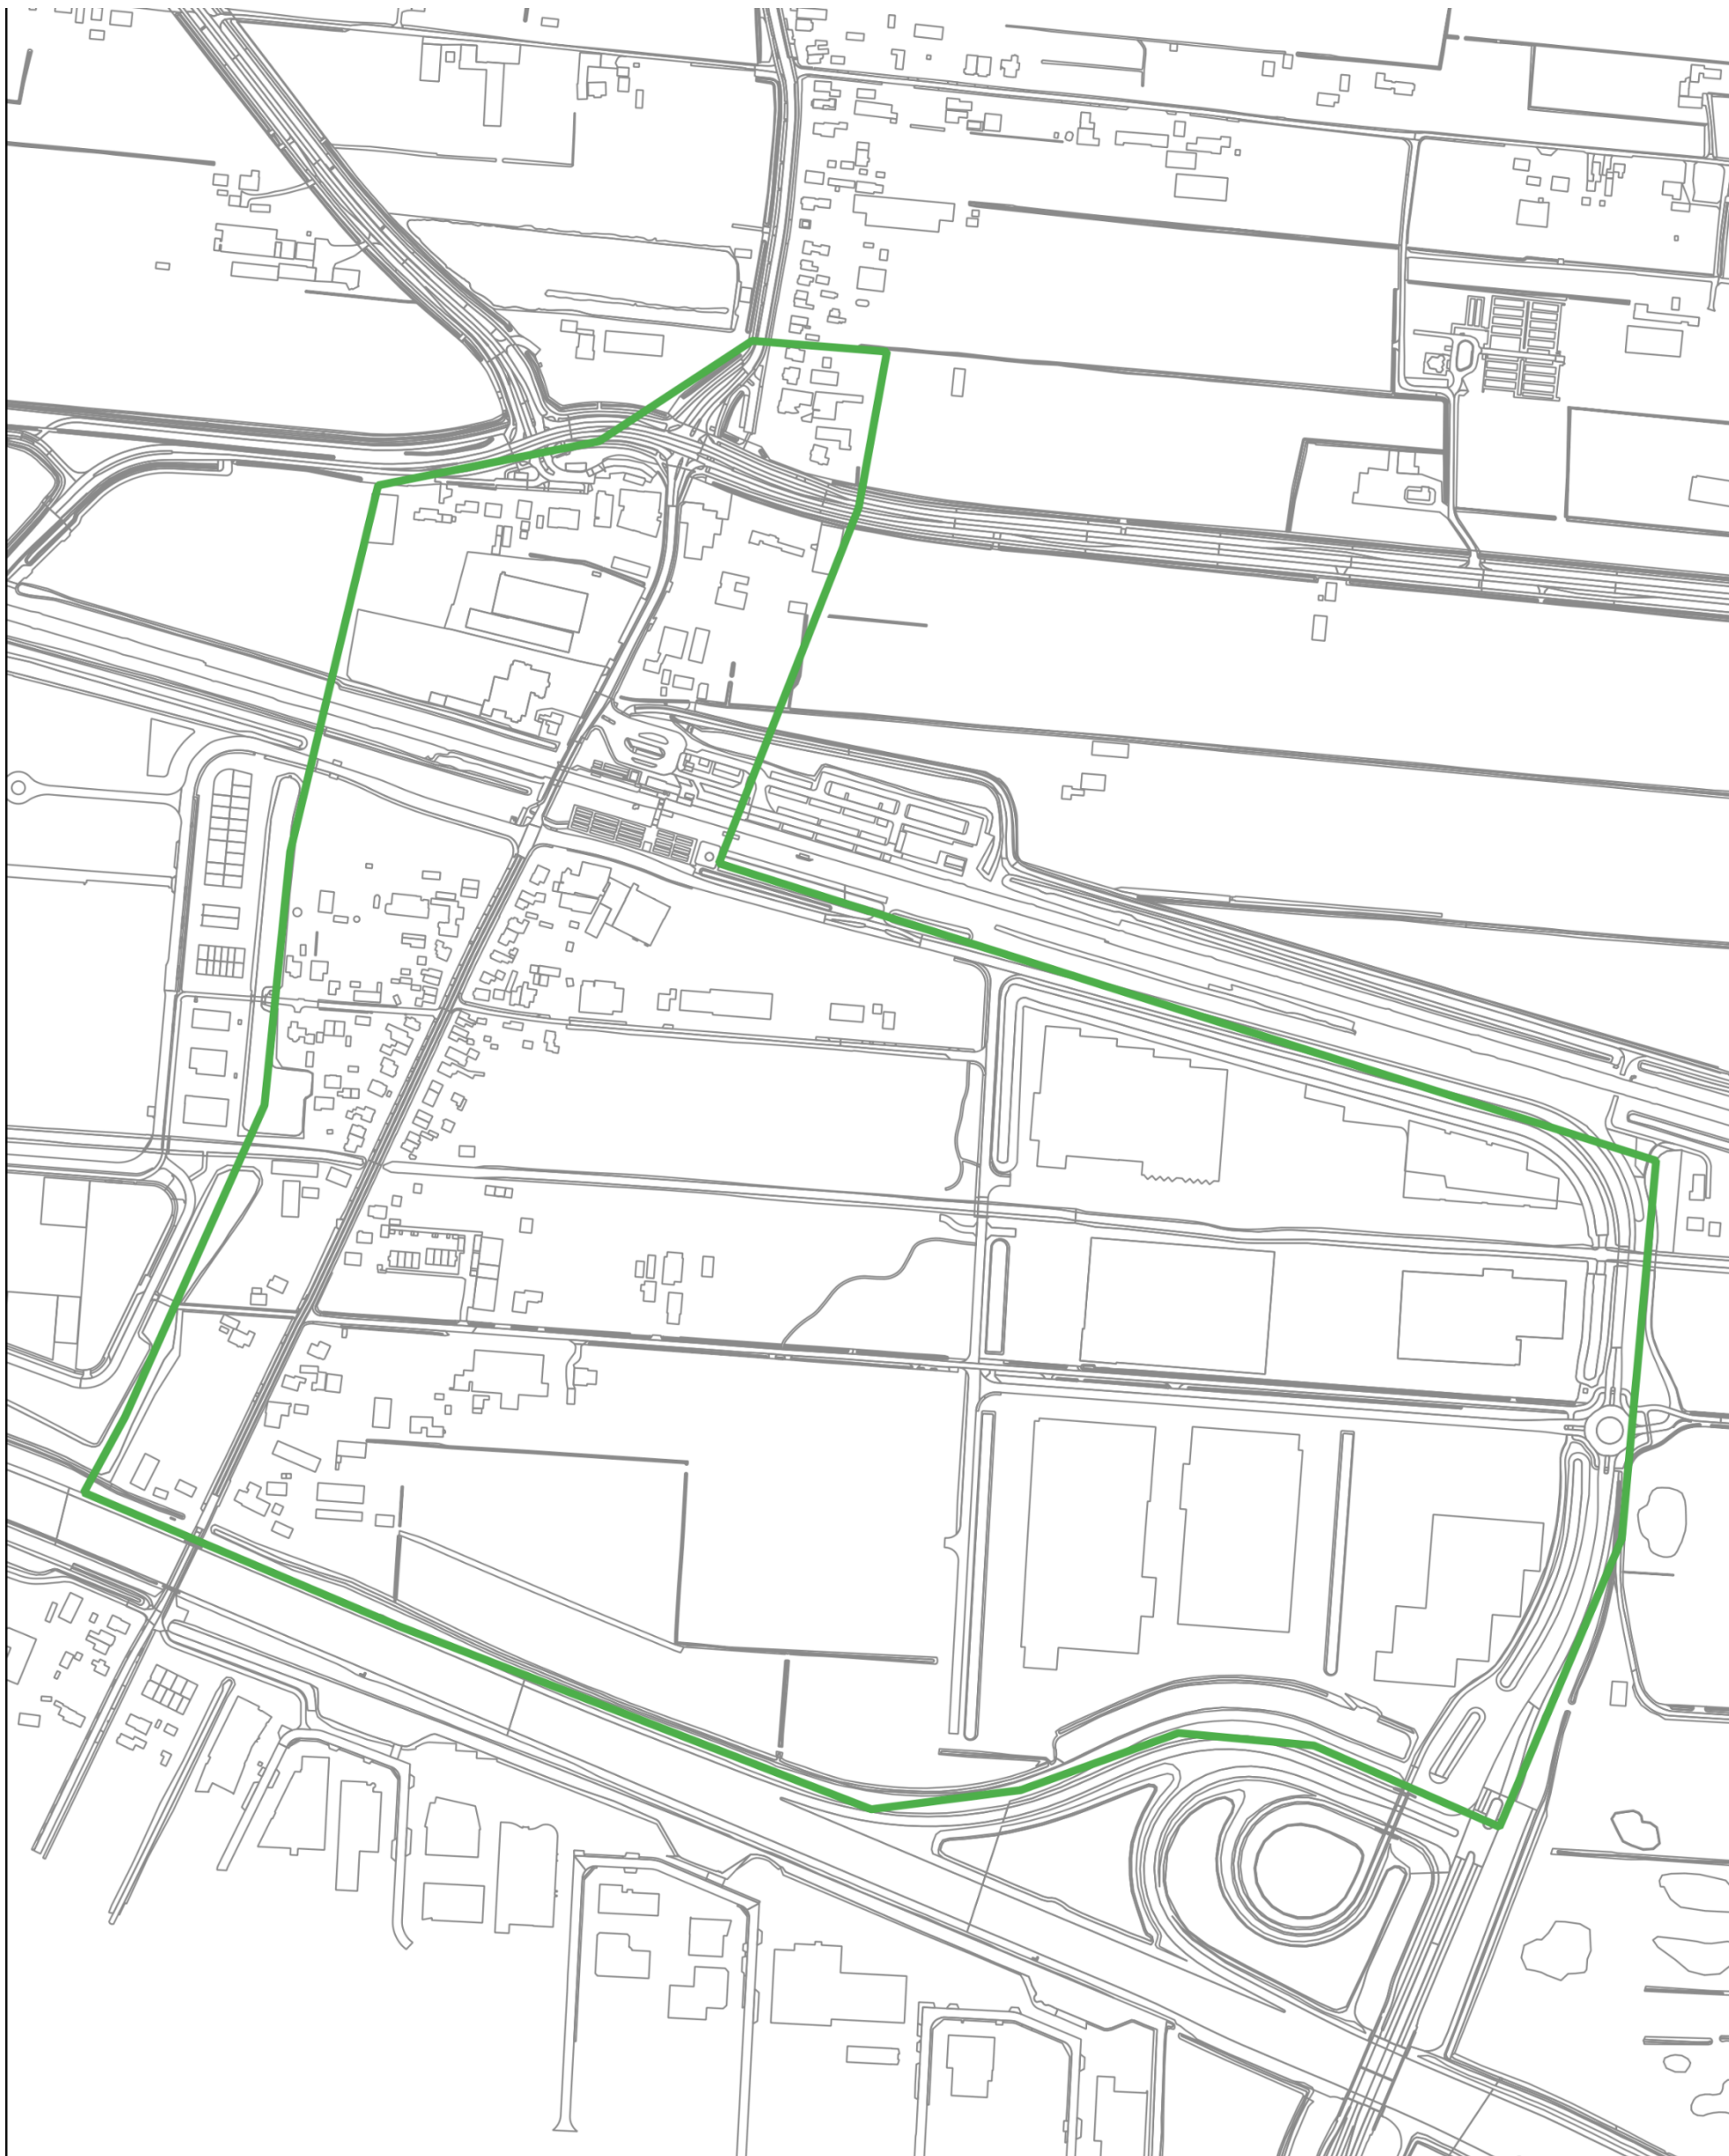



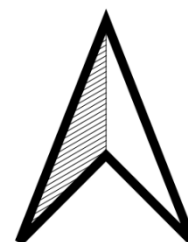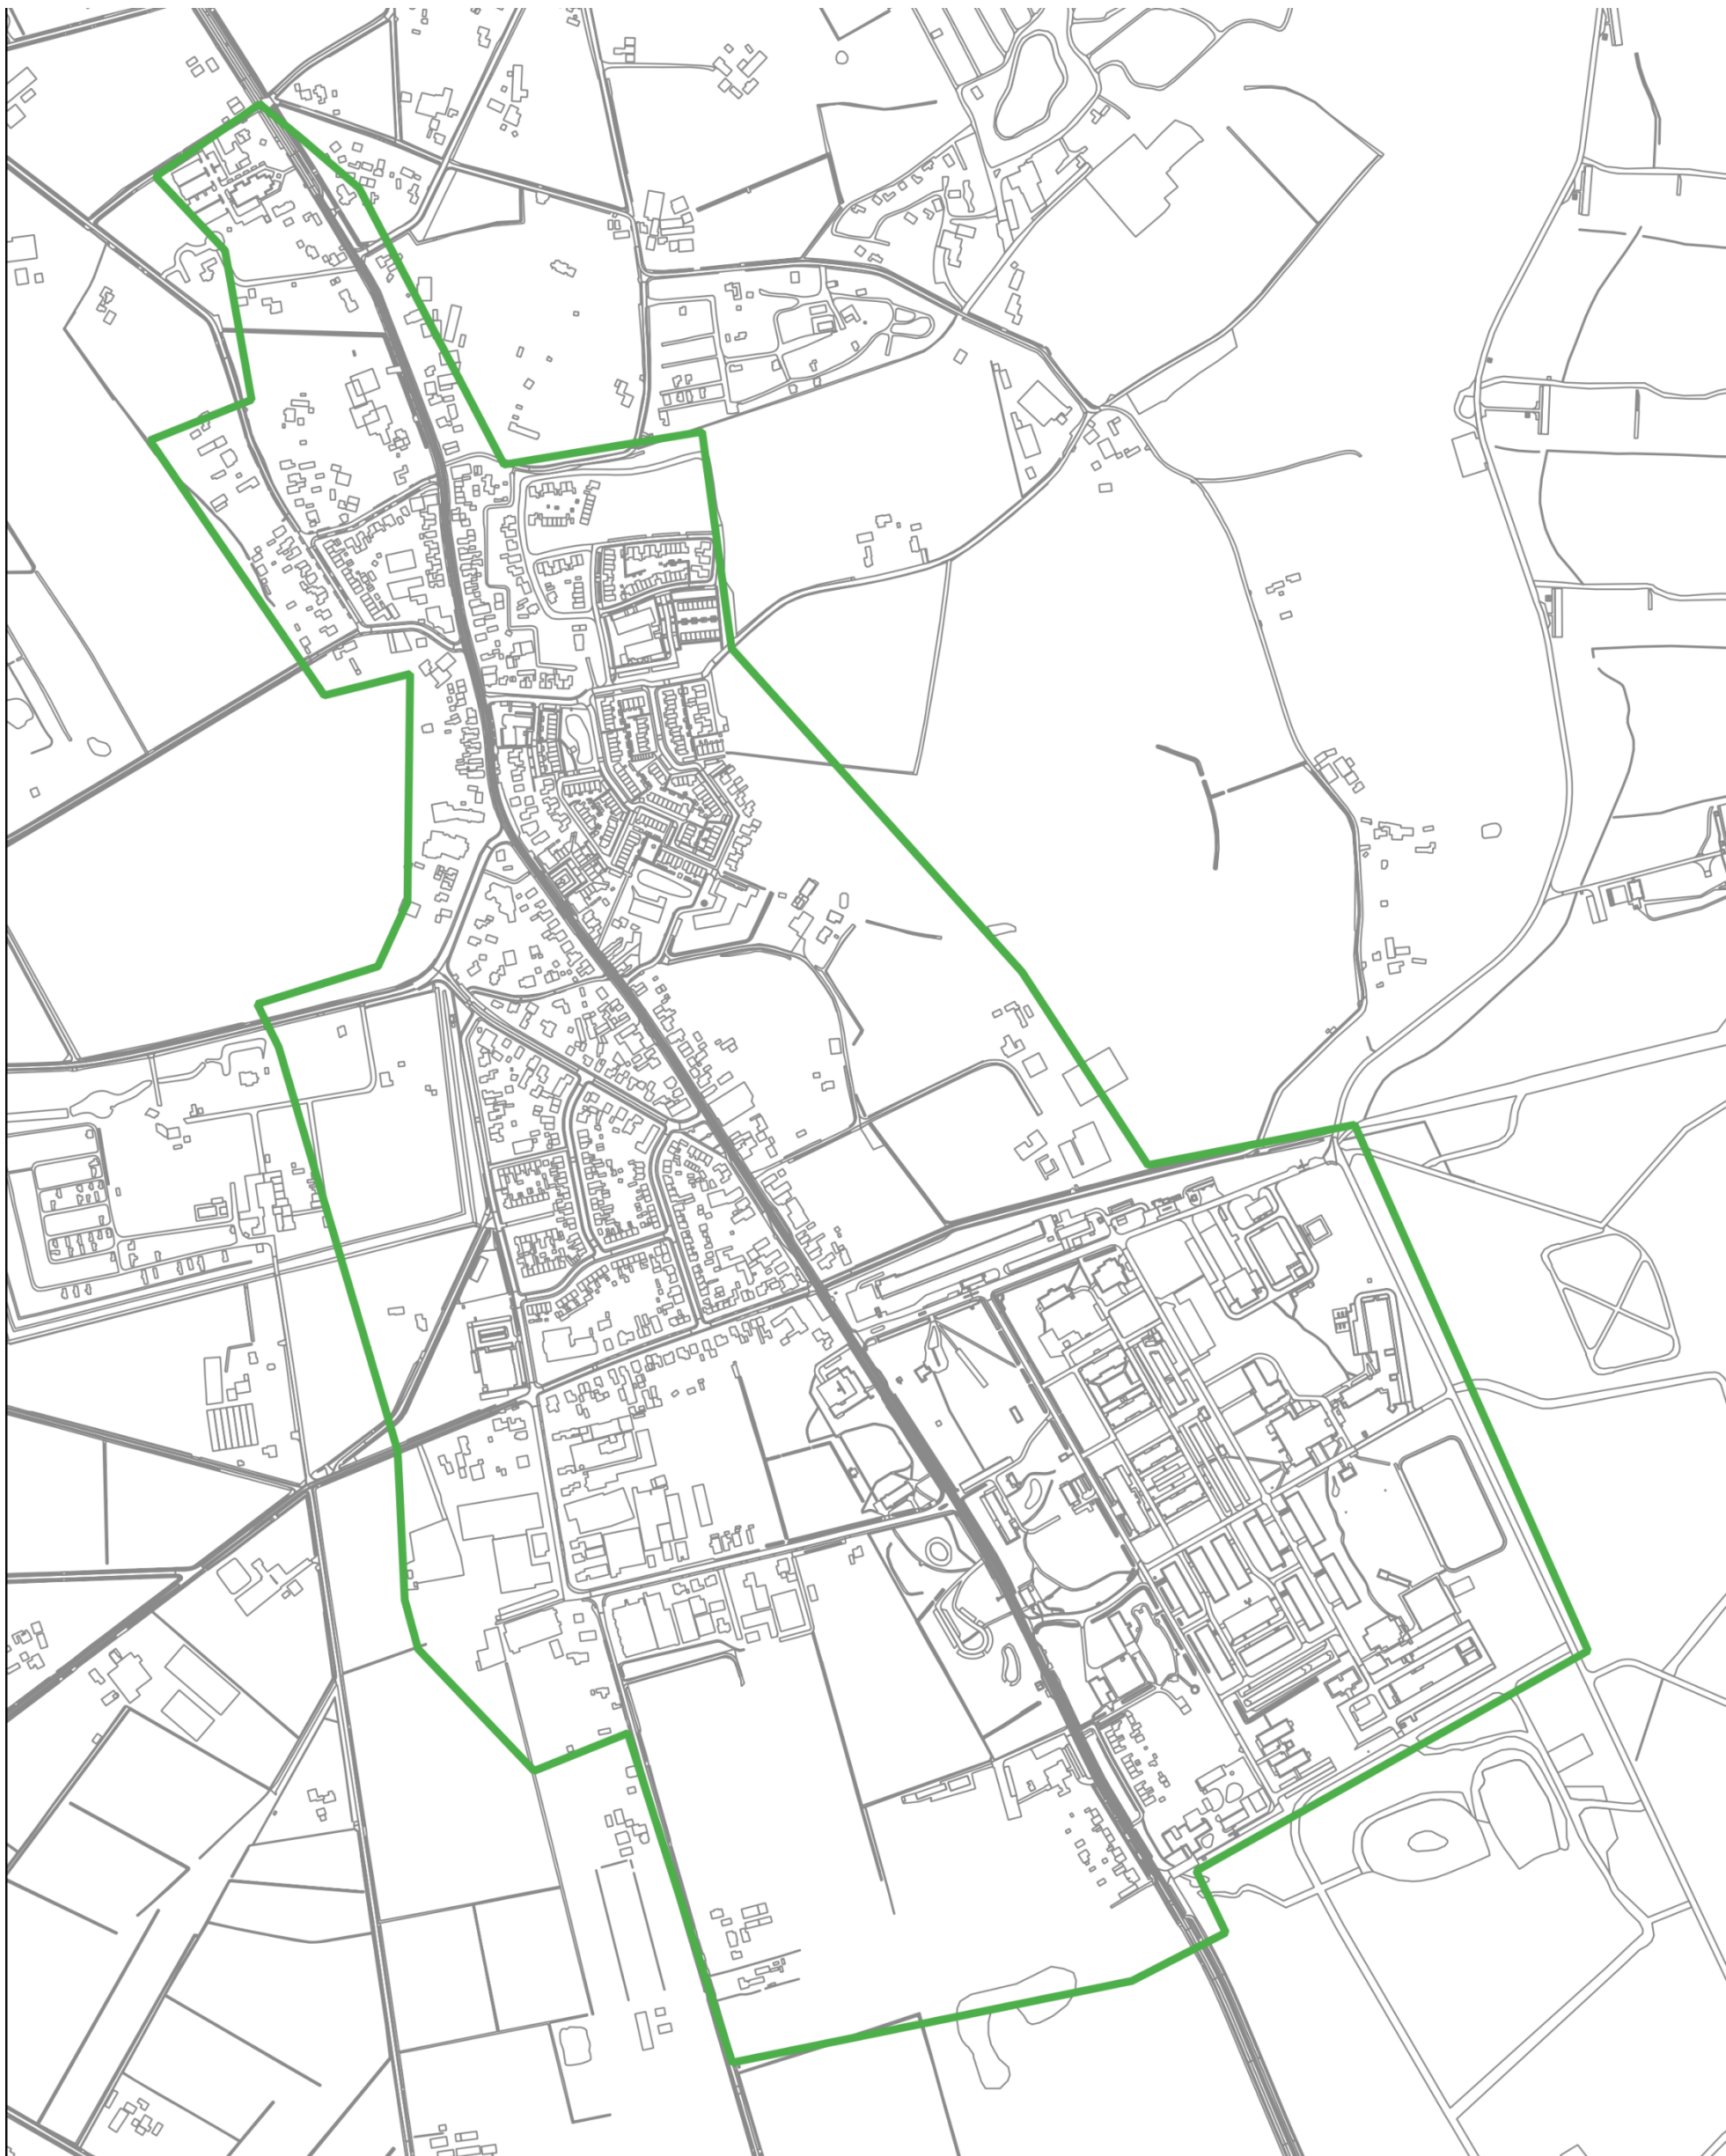



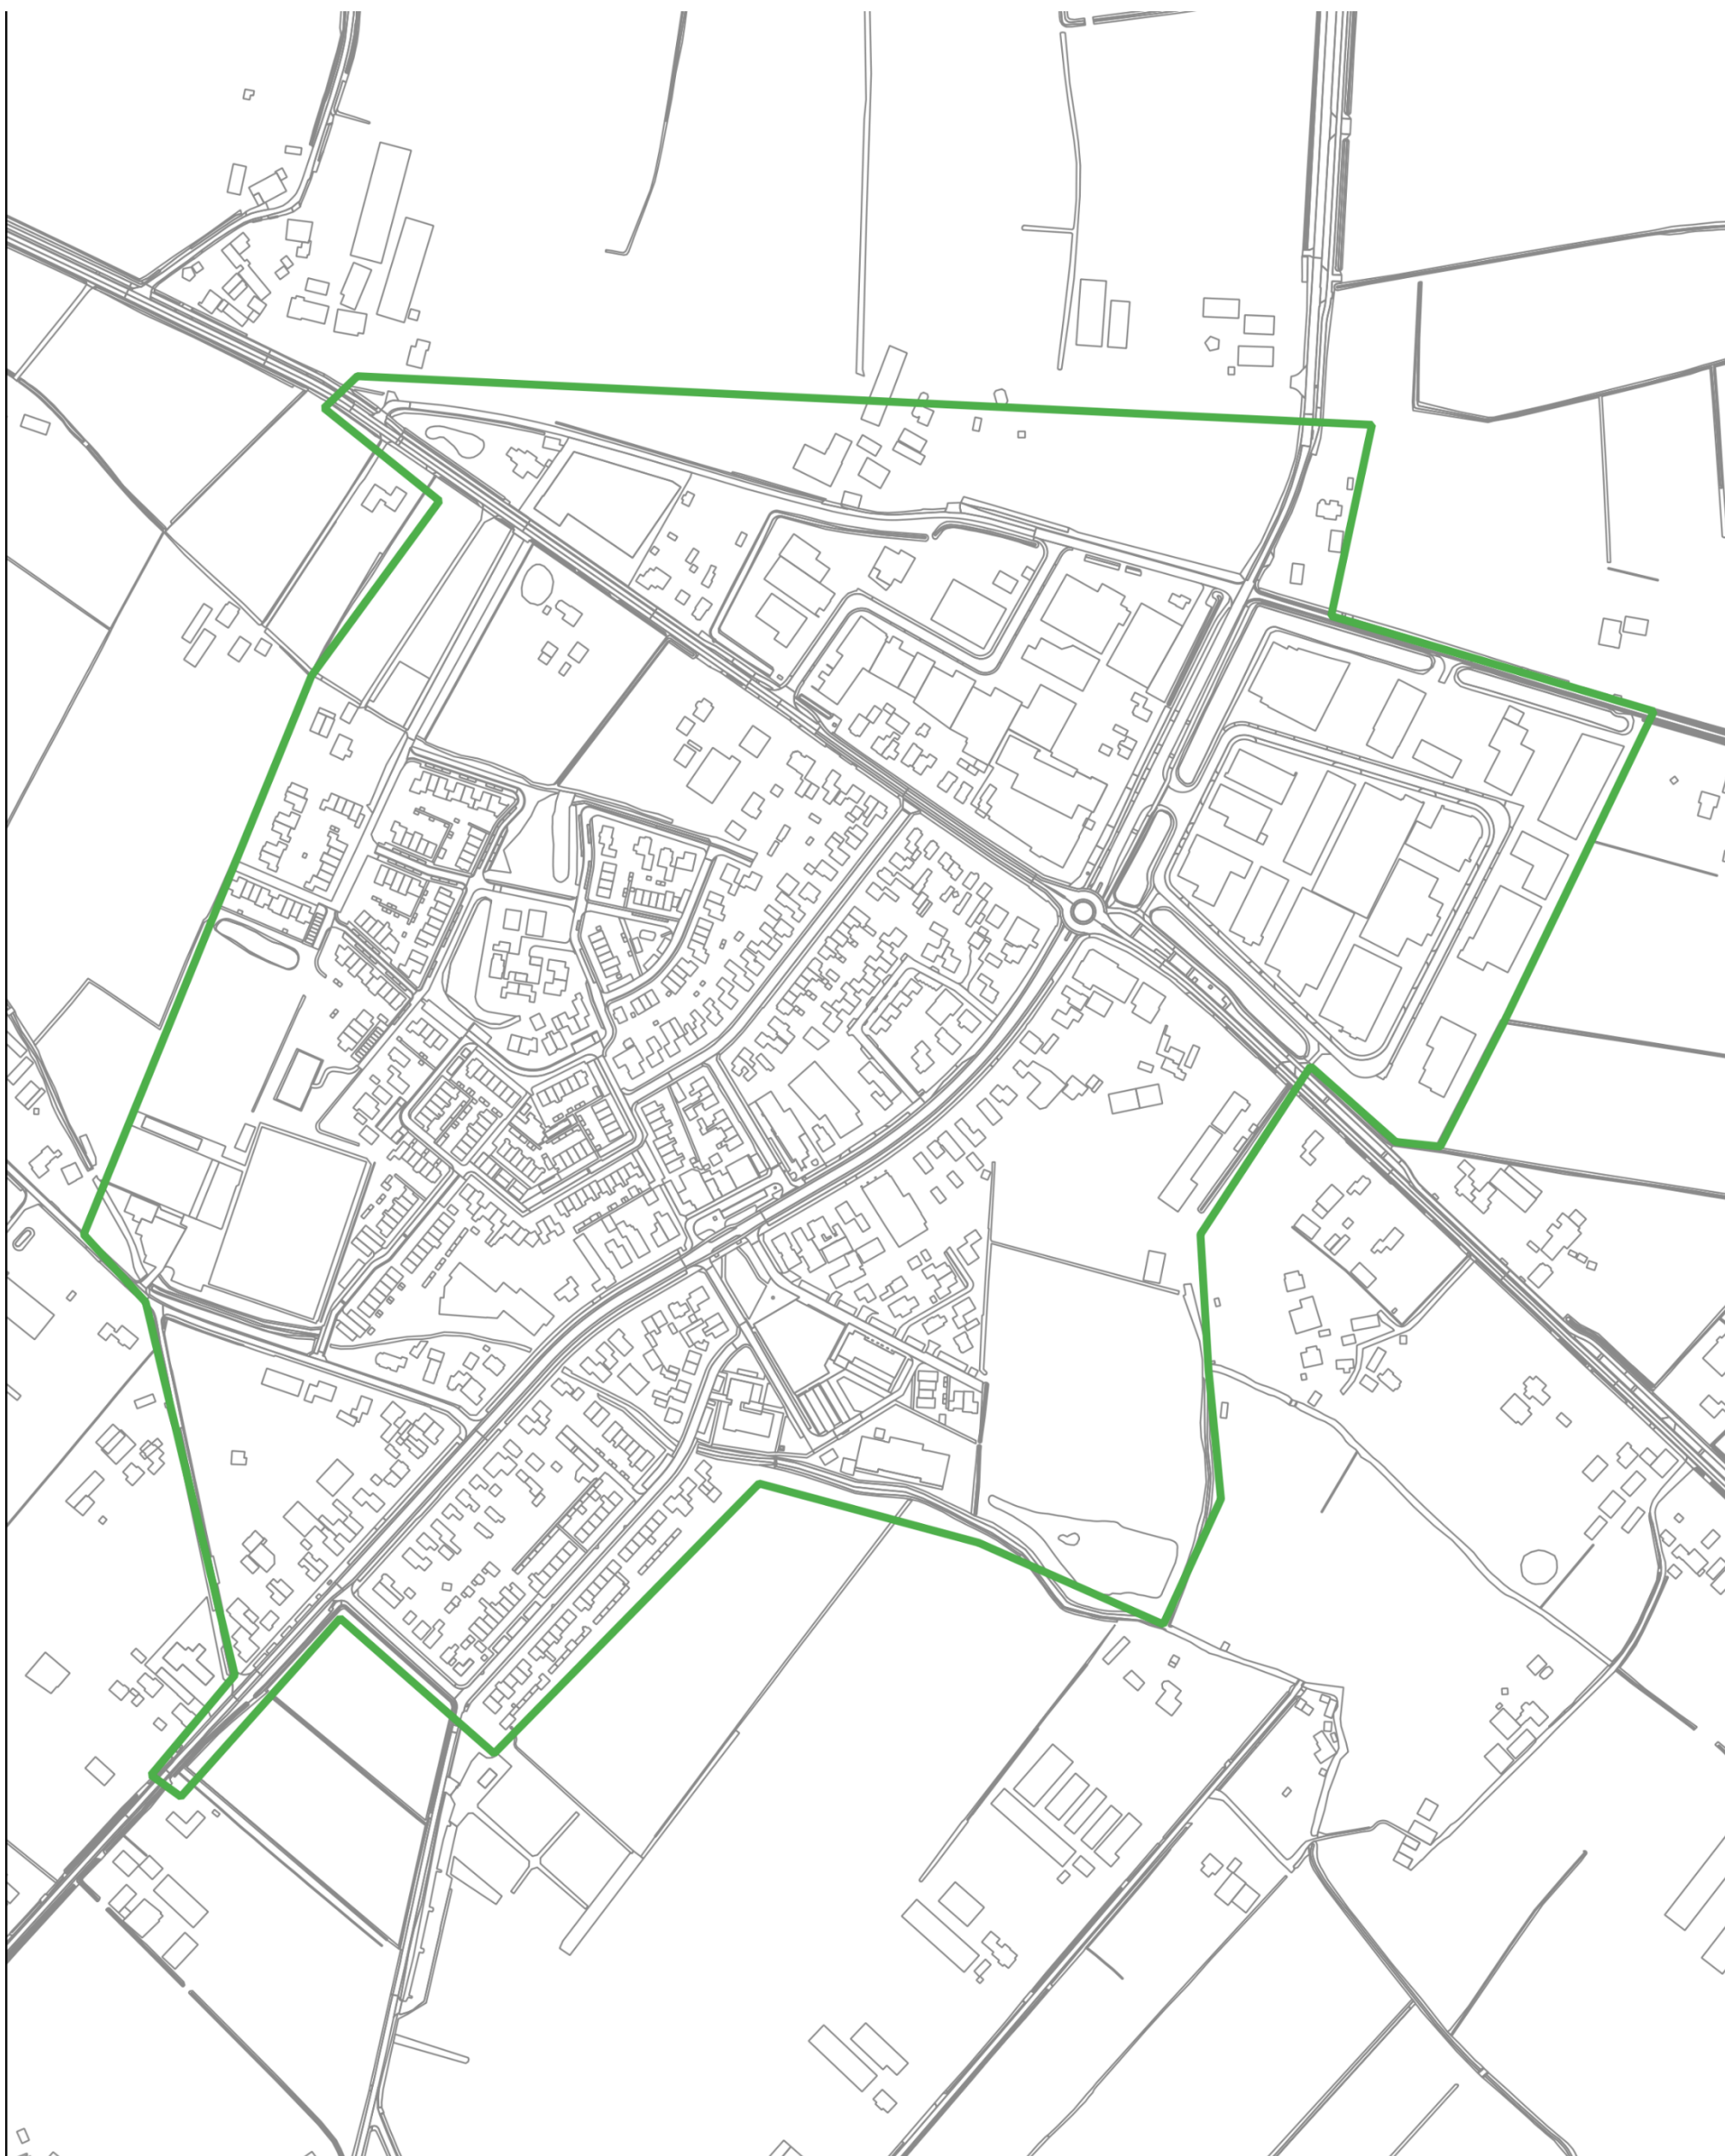

## Bijlage 2 - loopafstanden

| <b>Verplaatsing vanaf huis naar</b>              | <b>Acceptabele loopafstand in meters</b> |
|--------------------------------------------------|------------------------------------------|
| Geparkeerde auto                                 | 100 - 200                                |
| Geparkeerde deelauto                             | 100 - 350                                |
| Bushalte lokale bus                              | 200 - 500                                |
| Bushalte interlokale bus                         | 250 - 900                                |
| Supermarkt                                       | 450 - 1000                               |
| Stadscentrum/winkelgebied                        | 500 - 1500                               |
| Werklocatie                                      | 250 - 1000                               |
| Schoollocatie                                    | 250 - 900                                |
| Horeca                                           | 500 - 1000                               |
| Huisarts/apotheek/ziekenhuis                     | 450 - 1000                               |
| Bioscoop/theater                                 | 450 - 1000                               |
| Indoor sportlocatie                              | 300 - 800                                |
| Outdoor sportlocatie                             | 400 - 900                                |
| <b>Verplaatsing vanaf geparkeerde auto naar</b>  |                                          |
| supermarkt                                       | 100-250                                  |
| Stadscentrum/winkelgebied                        | 200-600                                  |
| Werklocatie                                      | 200-800                                  |
| Schoollocatie                                    | 100-300                                  |
| Horeca                                           | 100-500                                  |
| Huisarts/fysio/apotheek                          | 100-250                                  |
| Ziekenhuis                                       | 100-350                                  |
| Bioscoop/theater                                 | 100-600                                  |
| Indoor/outdoor sportlocatie                      | 100-300                                  |
| <b>Verplaatsing vanaf geparkeerde fiets naar</b> |                                          |
| supermarkt                                       | 50-150                                   |
| Stadscentrum/winkelgebied                        | 100-300                                  |
| Werklocatie                                      | 100-200                                  |
| Schoollocatie                                    | 100-200                                  |
| Horeca                                           | 100-200                                  |
| Huisarts/fysio/apotheek                          | 50-150                                   |
| Ziekenhuis                                       | 100-200                                  |
| Bioscoop/theater                                 | 50-150                                   |

|                                         |         |
|-----------------------------------------|---------|
| Indoor/outdoor sportlocatie             | 50-150  |
| <b>Verplaatsing vanaf bushalte naar</b> |         |
| supermarkt                              | 100-300 |
| Stadscentrum/winkelgebied               | 150-400 |
| Werklocatie                             | 200-500 |
| Schoollocatie                           | 200-500 |
| Horeca                                  | 200-500 |
| Huisarts/fysio/apotheek                 | 100-300 |
| Ziekenhuis                              | 100-300 |
| Bioscoop/theater                        | 200-500 |
| Indoor/outdoor sportlocatie             | 200-500 |



## Bijlage 3. Definities parkeernormentabel

### **Serviceflat**

Een zelfstandige woonruimte waarbij in de huurovereenkomst minimaal de volgende aspecten zijn begrepen: een nood oproepinstallatie in de woning, maaltijden die door de verhuurder verstrekt worden, levering van eenvoudige medische of paramedische zorg door de verhuurder (indien nodig), gebruik van recreatieruimten en logeerkamers.

### **Aanleunwoning**

Woningen voor oudere mensen die gebouwd zijn tegen of in de nabijheid van een verzorgingshuis. Mensen die nog redelijk mobiel zijn en geen grote gezondheidsproblemen hebben kunnen in aanmerking komen voor deze woningen.

### **Verpleeghuis**

In een verpleeghuis krijgen bewoners behandeling, verpleging, zorg en begeleiding in een beschermde woonomgeving. Deze mensen hebben een beperking waarvoor uitgebreide zorg, verpleging en/of toezicht nodig is. Te denken valt aan mensen met verschillende vormen van dementie, zoals Alzheimer. Een verpleeghuis is bedoeld voor intensieve zorg en/of zware medische behandelingen.

### **Verzorgingshuis**

Een verzorgingshuis biedt uitgebreide zorg, ondersteuning en een beschutte woonomgeving aan mensen die door ouderdom of ziekte niet meer zelfstandig kunnen wonen, ook niet met hulp van naasten, mantelzorg of thuiszorg.

### **Verzorgd wonen concepten en woningen**

Concepten als serviceflat, aanleunwoning, verpleeghuis, verzorgingshuis zullen naar verwachting de komende jaar nog meer uit de mode raken. Dit neemt niet weg dat er voor mensen met een beperking (jong en oud) een toenemende behoefte is aan een variatie van kleinschalige woon- en behandelcombinaties in de wijk, aan vormen van wonen tussen 24-uurszorg en zelfstandig wonen in. Om die variatie aan woonvormen te kunnen realiseren, is een verdere differentiatie en specificering van parkeerbehoefte en parkeernorm juist voor deze doelgroepen nodig. De verschillende klassen in mobiliteitsbeperkingen die in de zorg worden gehanteerd en de voorwaarden van het CBR inzake gezondheid en het (nog) mogen voeren van een rijbewijs zijn hierbij als vertrekpunt genomen:

- **Mobiliteitsklasse 0 (Geen).** Huishoudens met geen of slechts lichte mobiliteitsbeperkingen.
- **Mobiliteitsklasse A (Licht).** Huishoudens waarin zowel het hoofd als de eventuele partner een mobiliteitsbeperking heeft, en met moeite kan lopen en/of traplopen.
- **Mobiliteitsklasse B (Matig).** (i) Huishoudens die gebruik maken van een scootmobiel, rollator of rolstoel, maar binnenshuis geen hulpmiddel voor mobiliteit gebruiken of (ii) huishoudens waarin het hoofd of de partner zonder hulp niet kan lopen en/of traplopen.
- **Mobiliteitsklasse C (Zwaar).** Huishoudens die binnenshuis gebruikmaken van een rolstoel of een rollator.

### **Zelfstandige woningen – mobiliteitsklasse 0**

Een zelfstandige woning, waarbij de doelgroep fysiek en mentaal in staat is om een auto te rijden, wordt aangemerkt als een normale woning. De mate van autobezit van deze doelgroep en de toename hierin laten zien dat de parkeerbehoefte van deze groep op niveau blijft.

Dit is anders bij mensen met een (mobiliteits)beperking, zowel jong als oud.

### **Zelfstandige woningen – mobiliteitsklasse A**

Bij woningen voor huishoudens waarin zowel het hoofd als de eventuele partner een mobiliteitsbeperking heeft, en met moeite kan lopen en/of traplopen hoeft het autobezit/-gebruik niet per sé lager te liggen dan

dat van mobiliteitsklasse 0. Met moeite lopen en/of traplopen betekent niet automatisch dat autorijden niet meer gaat. Zij kunnen nog redelijk zelfstandig zijn. De parkeerbehoefte van deze groep is vergelijkbaar met die van mobiliteitsklasse 0.

### **Verzorgd wonen woningen – mobiliteitsklasse B**

Gezien de mate van autobezit bij deze doelgroep (vooral 75 plussers) en de ontwikkeling is de parkeerbehoefte van deze klasse lager is dan die van de mobiliteitsklasse 0 en de mobiliteitsklasse A.

### **Verzorgd wonen woningen – mobiliteitsklasse C**

Deze doelgroep zal geen auto meer rijden. De parkeerbehoefte van deze doelgroep zal nog lager zijn dan die van de andere mobiliteitsklassen. Hieronder vallen niet alleen mensen met zware fysieke beperkingen, maar ook mensen die vanuit hun gezondheidscondities geen auto mogen of kunnen rijden. Voorbeelden hiervan zijn mensen met ernstige dementie of mensen met een ernstig beperkt zichtvermogen.

### **Bedrijfswoningen**

Een bedrijfswoning is een woning die een functionele binding heeft met het bedrijf, waar de woning bij hoort. Een bedrijfswoning mag niet door derden bewoond worden. Dan is er sprake van een reguliere woning.

### **Buurtsupermarkt**

Dit is een kleinere supermarkt (kleiner dan 600 m<sup>2</sup> wvo) die meestal een duidelijk afgebakend verzorgingsgebied heeft.

### **Fullservice supermarkt**

Dit soort supermarkten heeft speciale afdelingen voor groente, vlees, kaas en brood. De verkoopvloeroppervlakte is meestal tussen de 1.000 en 2.000 m<sup>2</sup> wvo.

### **Grote supermarkt XL**

Grote supermarkten kenmerken zich door een (zeer) uitgebreid assortiment op een verkoopvloeroppervlakte groter dan 2.500 m<sup>2</sup> wvo. Het serviceniveau is hoog. In dit soort supermarkten worden vaak producten (brood, vlees) ter plekke bereid.

### **Groothandel specialist (bijvoorbeeld levensmiddelen, bouwmaterialen of kantoorartikelen)**

Een groothandel in levensmiddelen, bouwmaterialen of kantoorartikelen is meestal een grootschalige detailhandelsvestiging voor een specifieke productgroep op een industrieterrein aan de rand van een stad, waar men uitsluitend als pashouder inkopen kan doen.

### **Groothandel algemeen**

Een groothandel is meestal een grootschalige detailhandelsvestiging op een industrieterrein aan de rand van een stad, waar men uitsluitend als pashouder inkopen kan doen.

### **Binnenstad of hoofdwinkel(stads)centrum**

De binnenstad of het hoofdwinkelgebied van een kern is vaak het oudste deel van een dorp of een stad dat door de aanwezigheid van meerdere winkels en andere voorzieningen een centrumfunctie vervult (centrale winkelgebieden). De bedoelde (met name grotere) centra zijn voor een belangrijk deel gericht op het zogenoemde funshoppen en op winkelen (het aanschaffen van goederen met een hoge drempelwaarde en een lage aankoopfrequentie).

### **Wijk-, buurt- en dorpscentrum**

Wijk- en buurtcentra zijn ondersteunende winkelgebieden (voornamelijk voor doelgerichte boodschappen) die een aanvulling vormen op de binnenstad of het hoofdwinkelgebied van een kern in een gemeente. Een dorpscentrum is het winkelgebied van een dorp.

### **Weekmarkt**

Bij een weekmarkt en bij een kleine wijk-, buurt en/of dorpscentrum kunnen globale parkeerkencijfers gegeven worden. 1 m1 kraam = 6m2 BVO (indien geen pp achter de kraam dan + 1,0 pp per standhouder)

**Kringloopwinkel**

Een kringloopwinkel is een organisatie waar spullen kunnen worden gedoneerd die vervolgens in de winkel te koop worden aangeboden.

**Bruin- en witgoedzaken**

Het gaat om grootschalige, volumineuze vestigingen die vaak gevestigd zijn in de eerste bebouwingsschil rondom het stadscentrum of in gebieden die aan de rand van de stad liggen.

**Woonwarenhuis/woonwinkel (overig)**

Dit zijn detailhandelszaken die een breed assortiment hebben voor het inrichten van woningen in de breedste zin van het woord. Het gaat hierbij bijvoorbeeld om meubels, verf, behang, accessoires en verlichting. In verband met het ontbreken van praktijkgegevens wordt aangeraden deze kencijfers ook te gebruiken voor meer gespecialiseerde woonwinkels die zich toeleggen op keukens, zonwering, verlichting, bedden, enzovoort.

**Meubelboulevard/woonboulevard**

Locatie, 'boulevard' waar winkels gevestigd zijn, meestal op loopafstand van elkaar of in een winkelcentrum, die producten verkopen die met wonen en interieur te maken hebben, vooral meubels.

**Winkelboulevard**

Een winkelboulevard of retailpark is een verzameling van meerdere, vaak grootschalige detailhandelsvestigingen op korte loopafstand van elkaar (die in tegenstelling tot een woon- of meubelboulevard niet gericht zijn op een gezamenlijk thema).

**Outletcentrum**

Een outletcentrum bestaat uit een verzameling van meerdere detailhandelsvestigingen op korte loopafstand van elkaar, die gezamenlijk een grootschalig winkelgebied vormen (met een oppervlakte van 5.000 tot 40.000 m<sup>2</sup> wvo). Een outletcentrum profileert zich meestal met lagere prijzen dan standaardwinkels.

**Bouwmarkt**

Detailhandel met een al dan niet geheel overdekt winkelvloeroppervlakte waarop het volledige assortiment van bouw en doe-het-zelf producten (zoals materieel en gereedschap, sanitair, elektra, verlichting en ruwe materialen, zoals hout, verf en schroeven, inrichtings- en kant en klaar-producten, keukens, badkamers, tegels, vloeren, vloerbedekking en behang) wordt aangeboden, met advisering over producten, toepassing en uitvoering, en aanvullende services waaronder verhuur van materiaal en gereedschap.

**Tuincentrum (inclusief buitenruimte)**

Het betreft de middelgrote en grootschalige detailhandelsvestigingen (> 1.000 m<sup>2</sup> wvo) in (perifeer) stedelijk gebied of het buitengebied. Er worden in deze centra ook aanverwante artikelen verkocht, zoals dierartikelen, seizoensartikelen (zoals kerstversiering), accessoires en decoratiemateriaal voor in huis. De buitenruimte is verkoopruimte (voor klanten toegankelijk).

**Groencentrum (inclusief buitenruimte)**

Het betreft kleinere tuincentra (< 2.000 m<sup>2</sup> wvo) die liggen in (perifeer) stedelijk gebied of het buitengebied. Er worden in beperkte mate aanverwante artikelen verkocht (alleen aan groen gerelateerde zaken, zoals tuingereedschap, materiaal ten behoeve van klein tuinonderhoud en groengerelateerde decoraties). Er worden geen seizoensartikelen (zoals kerstversiering) verkocht. Groencentra zijn meestal kleinere bedrijven met als achtergrond een hoveniersbedrijf of plantenkwekerij, die fungeren als lokaal tuincentrum. De buitenruimte is verkoopruimte (voor klanten toegankelijk).

**Commerciële dienstverlening (met baliefunctie)**

De commerciële of zakelijke dienstverlening is een breed begrip. Het betreft vaak commerciële dienstverlening aan bedrijven, zoals banken, accountancy, notarissen, advocaten, makelaars. Maar ook verhuurbedrijven, uitzendbureaus, beveiligings- en schoonmaakbedrijven. Kenmerk is de kantoorachtige omgeving waarin gewerkt wordt.



**Kantoor (zonder baliefunctie)**

Bouwkundig object bedoeld om mensen of organisaties in te huisvesten, specifiek afgestemd op zakelijke bezigheden of ambtelijke diensten.

**Arbeidsintensieve / bezoekersextensieve bedrijven**

Bedrijven waar veel mensen in dienst zijn en waar weinig bezoekers komen, zoals industrie, garagebedrijf, laboratorium, werkplaats.

**Arbeidsextensieve / bezoekersintensieve bedrijven**

Bedrijven waar weinig mensen in dienst zijn en relatief veel bezoekers komen.

**Arbeidsextensieve / bezoekersextensieve bedrijven**

Bedrijven waar weinig mensen in dienst of in de detachering werken en waar weinig bezoekers komen, zoals loods, opslag, groothandel, transportbedrijf.

**Bedrijfsverzamelgebouw**

Gebouw met een evenredige mix van kantoren (zonder baliefunctie), commerciële dienstverlening, arbeidsextensieve en/of bezoekersintensieve bedrijven.

**Bioscoop**

NB. 1 zitplaats is circa 3m<sup>2</sup> BVO.

**Filmtheater/filmhuis**

Een filmtheater of filmhuis is een uitgaansgelegenheid (met een ideële/culturele doelstelling) waar films bekeken kunnen worden. Het betreft voornamelijk kleinschaligere, artistieke films, die in het algemeen een minder groot publiek trekken dan de films in een bioscoop.

NB. 1 zitplaats is circa 3m<sup>2</sup> BVO.

**Theater/schouwburg**

NB. 1 zitplaats is circa 3m<sup>2</sup> BVO.

**Musicaltheater**

Een musicaltheater is een grootschalig theater waar (vaak langlopende) theaterproducties gepresenteerd worden. Dagelijks zijn er een of twee voorstellingen, voornamelijk 's avonds. De capaciteit van een voorstelling ligt vaak tussen de 1.000 en 2.000 bezoekers. NB. 100 zitplaatsen is gelijk aan circa 840m<sup>2</sup> BVO.

**Bowlingcentrum**

Een bowlingcentrum is gericht op zowel professioneel als recreatief bowlen. Het betreft dus niet de recreatieve bowlingfaciliteiten bij campings, hotels en dergelijke.

**Fitnessstudio/sportschool**

Met fitnessstudio/sportschool wordt bedoeld op kleinschaligere voorzieningen (indicatie: circa 750 m<sup>2</sup> bvo) waar voor het overgrote deel alleen gebruikgemaakt wordt van fitnessapparaten.

**Fitnesscentrum**

Bij een fitnesscentrum gaat het om zogenoemde grotere multifunctionele centra (> 1.500 m<sup>2</sup> bvo) die een breed pakket aan activiteiten aanbieden. Dit betreft zowel individueel trainen als groepslessen, diverse vormen van fitness zoals cardiofitness, krachttraining, spinning en aerobics, eventueel in beperkte mate aangevuld met wellness-voorzieningen zoals een sauna of een zonnebank. De nadruk ligt in een fitnesscentrum wel op de sportfunctie.

**Sportzaal.** Een sportzaal heeft het formaat van twee gymzalen en leent zich voor de meeste balsporten op trainingsniveau. Sportzaal: minimaal 22m x 28m en 7m vrije hoogte.

**Sporthal** heeft als basis de maatvoering van drie gymzalen, aangevuld met een kantine, tribune en parkeerplaatsen. Sporthal: minimaal 24m x 44m en 7m vrije hoogte;

### **Wellnesscentrum**

Hier wordt met wellnesscentrum bedoeld op de grotere zelfstandige (combinaties van) sauna's, thermen en kuurcentra (en dus niet op voorzieningen bij hotels, bungalowparken of campings). Een sauna is een publieke badinrichting waar saunabaden genomen kunnen worden. Kuurcentra bieden naast saunabaden ook vaak geneeskundige therapieën aan en vaak zijn faciliteiten aanwezig om te overnachten. Bij beide voorzieningen zijn vaak ook een massage-/beautysalon en horeca aanwezig (meestal in de vorm van een restaurant). Het verzorgingsgebied van de bedoelde wellnessvoorzieningen is (boven)regionaal en soms zelfs landelijk.

### **Kunstijsbaan**

Bij de parkeerkencijfers wordt uitgegaan van een sobere semi-overdekte of overdekte 400 meter kunstijsbaan, gecombineerd met een baan van 30 x 60 meter (op het middenterrein bijvoorbeeld), zonder grootschalige tribunes of andere extra's, maar wel geschikt voor wedstrijden. Er wordt onderscheid gemaakt in kunstijsbanen van 400 meter en in kleinere ijsbanen (voor bijvoorbeeld ijshockey en kunstrijs op de schaats).

### **Golfoefencentrum (ook wel pitch & put genoemd)/Golfbaan (18 holes)**

Al dan niet in combinatie met een golfbaan kan er sprake zijn van een golf(oefen)centrum. Een dergelijk centrum wordt gevormd door bijvoorbeeld een driving range (afslagplaatsen) en een oefenbaan, eventueel gecombineerd met andere oefenfaciliteiten (zoals oefenbunkers of een putting green). Indicatief gesteld is voor de aanleg van een 18-holes golfbaan circa 60-70 hectare grond nodig. Als recreatief medegebruik plaatsvindt, is dit 25-50% meer.

### **Indoorspeeltuin/kinderspeelhal**

Indoorspeeltuinen zijn zelfstandig functionerende speelgelegenheden voor kinderen tussen de twee en twaalf jaar die qua grootte, aard en prijs vallen tussen een wijkspeeltuin en een attractiepark. Er zijn bijvoorbeeld klimtoestellen, luchtkussens, ballenbakken en glijbanen. De gemiddelde voorziening heeft overwegend een lokaal verzorgingsgebied. De afmetingen variëren meestal van 1.500 m<sup>2</sup> bvo tot 3.500 m<sup>2</sup> bvo.

### **Hotel**

In Nederland geldt voor hotels een hotelclassificatiesysteem. Ze zijn ingedeeld in een van de vijf sterrencategorieën. Een hotel met een ster biedt slechts basisvoorzieningen, een hotel met twee sterren biedt beperkt aanvullende voorzieningen, een hotel met drie sterren is een middenklasse hotel, een hotel met vier sterren een eerste klas hotel en een hotel met vijf sterren een luxehotel.

### **Gezondheidscentrum**

Een gezondheidscentrum is een locatie waar verschillende gezondheidsinstellingen onder een dak gevestigd zijn. Vaak zijn dit huisartsen, fysiotherapeuten, verloskundigen en/of een consultatiebureau.