
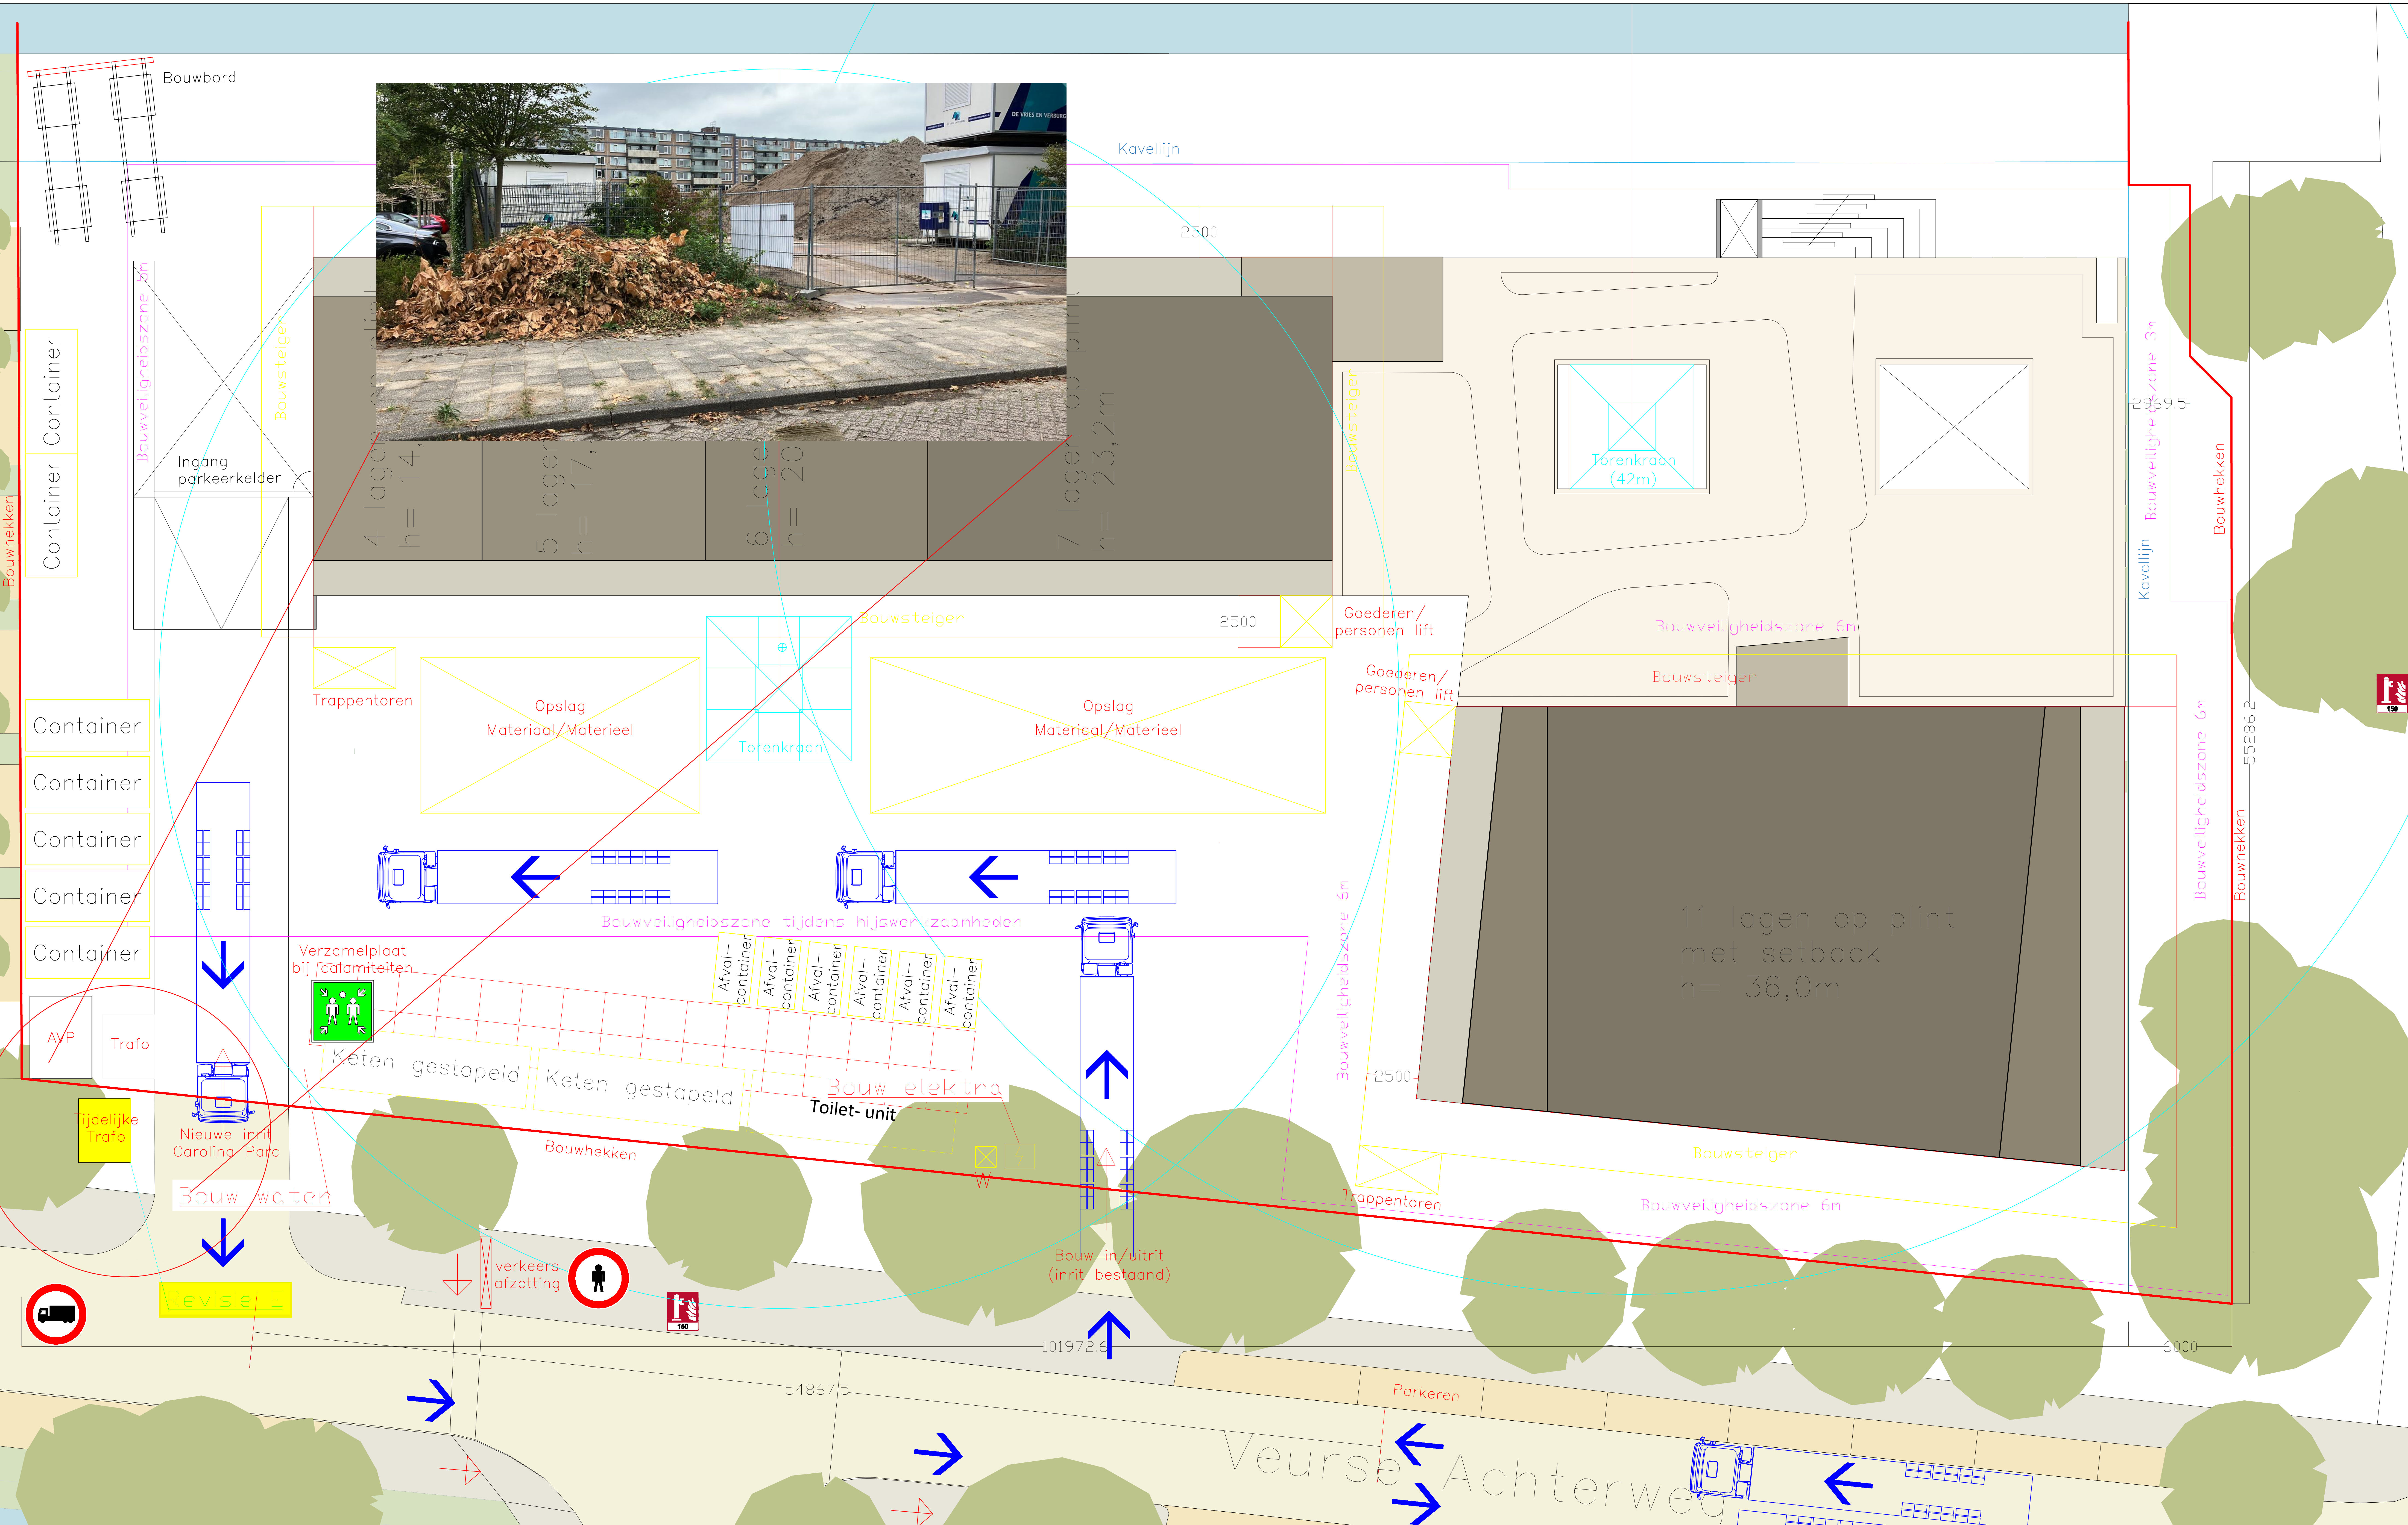
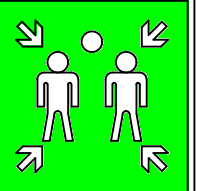
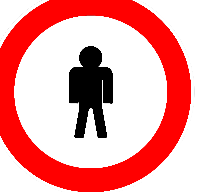


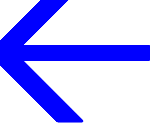

**Verzamelplaats bij calamiteiten**

**Verboden toegang voor vrachtwagens**

**Verboden toegang voor voetgangers**

**Route bouwverkeer**

**Bouwhekken**

**Bouwveiligheidszone**

Net 0 maaiveld = +550 NAP

Net 400 tot straatwerk parkeerterrein GP

Net 1000 tot vloer/ondergrond betong GP

Net 1300 tot fundering GP

Net 0 maaiveld = +550 NAP

Net 400 tot straatwerk parkeerterrein GP

Net 1000 tot vloer/ondergrond betong GP

Net 1300 tot fundering GP

Opdrachtgever: Brink		Datum: 2022-04-20	Werknummer: 35238
Project: Nieuwbouw Carolina Parc		Getekend: W. Kersbergen	Tekeningnummer: T-05-001
Onderdeel: Bouwplaatje inrichting		Schaal: 1:100	Formaat: A0
Omschrijving wijziging		Wijz	Get
- Veurse achterw. ri. west afgesl. voor vrachtverkeer		C	WK 2022-04-26
- opmerkingen gemeente verwerkt		D	WK 2022-05-20
- Tijdelijke trafo geplaatst		E	WK 2022-09-05

Deze tekening is eigendom van De Vries en Verburg BV. Alle rechten, waaronder auteursrecht, voorbehouden. Nadruk en/of overname verboden.