
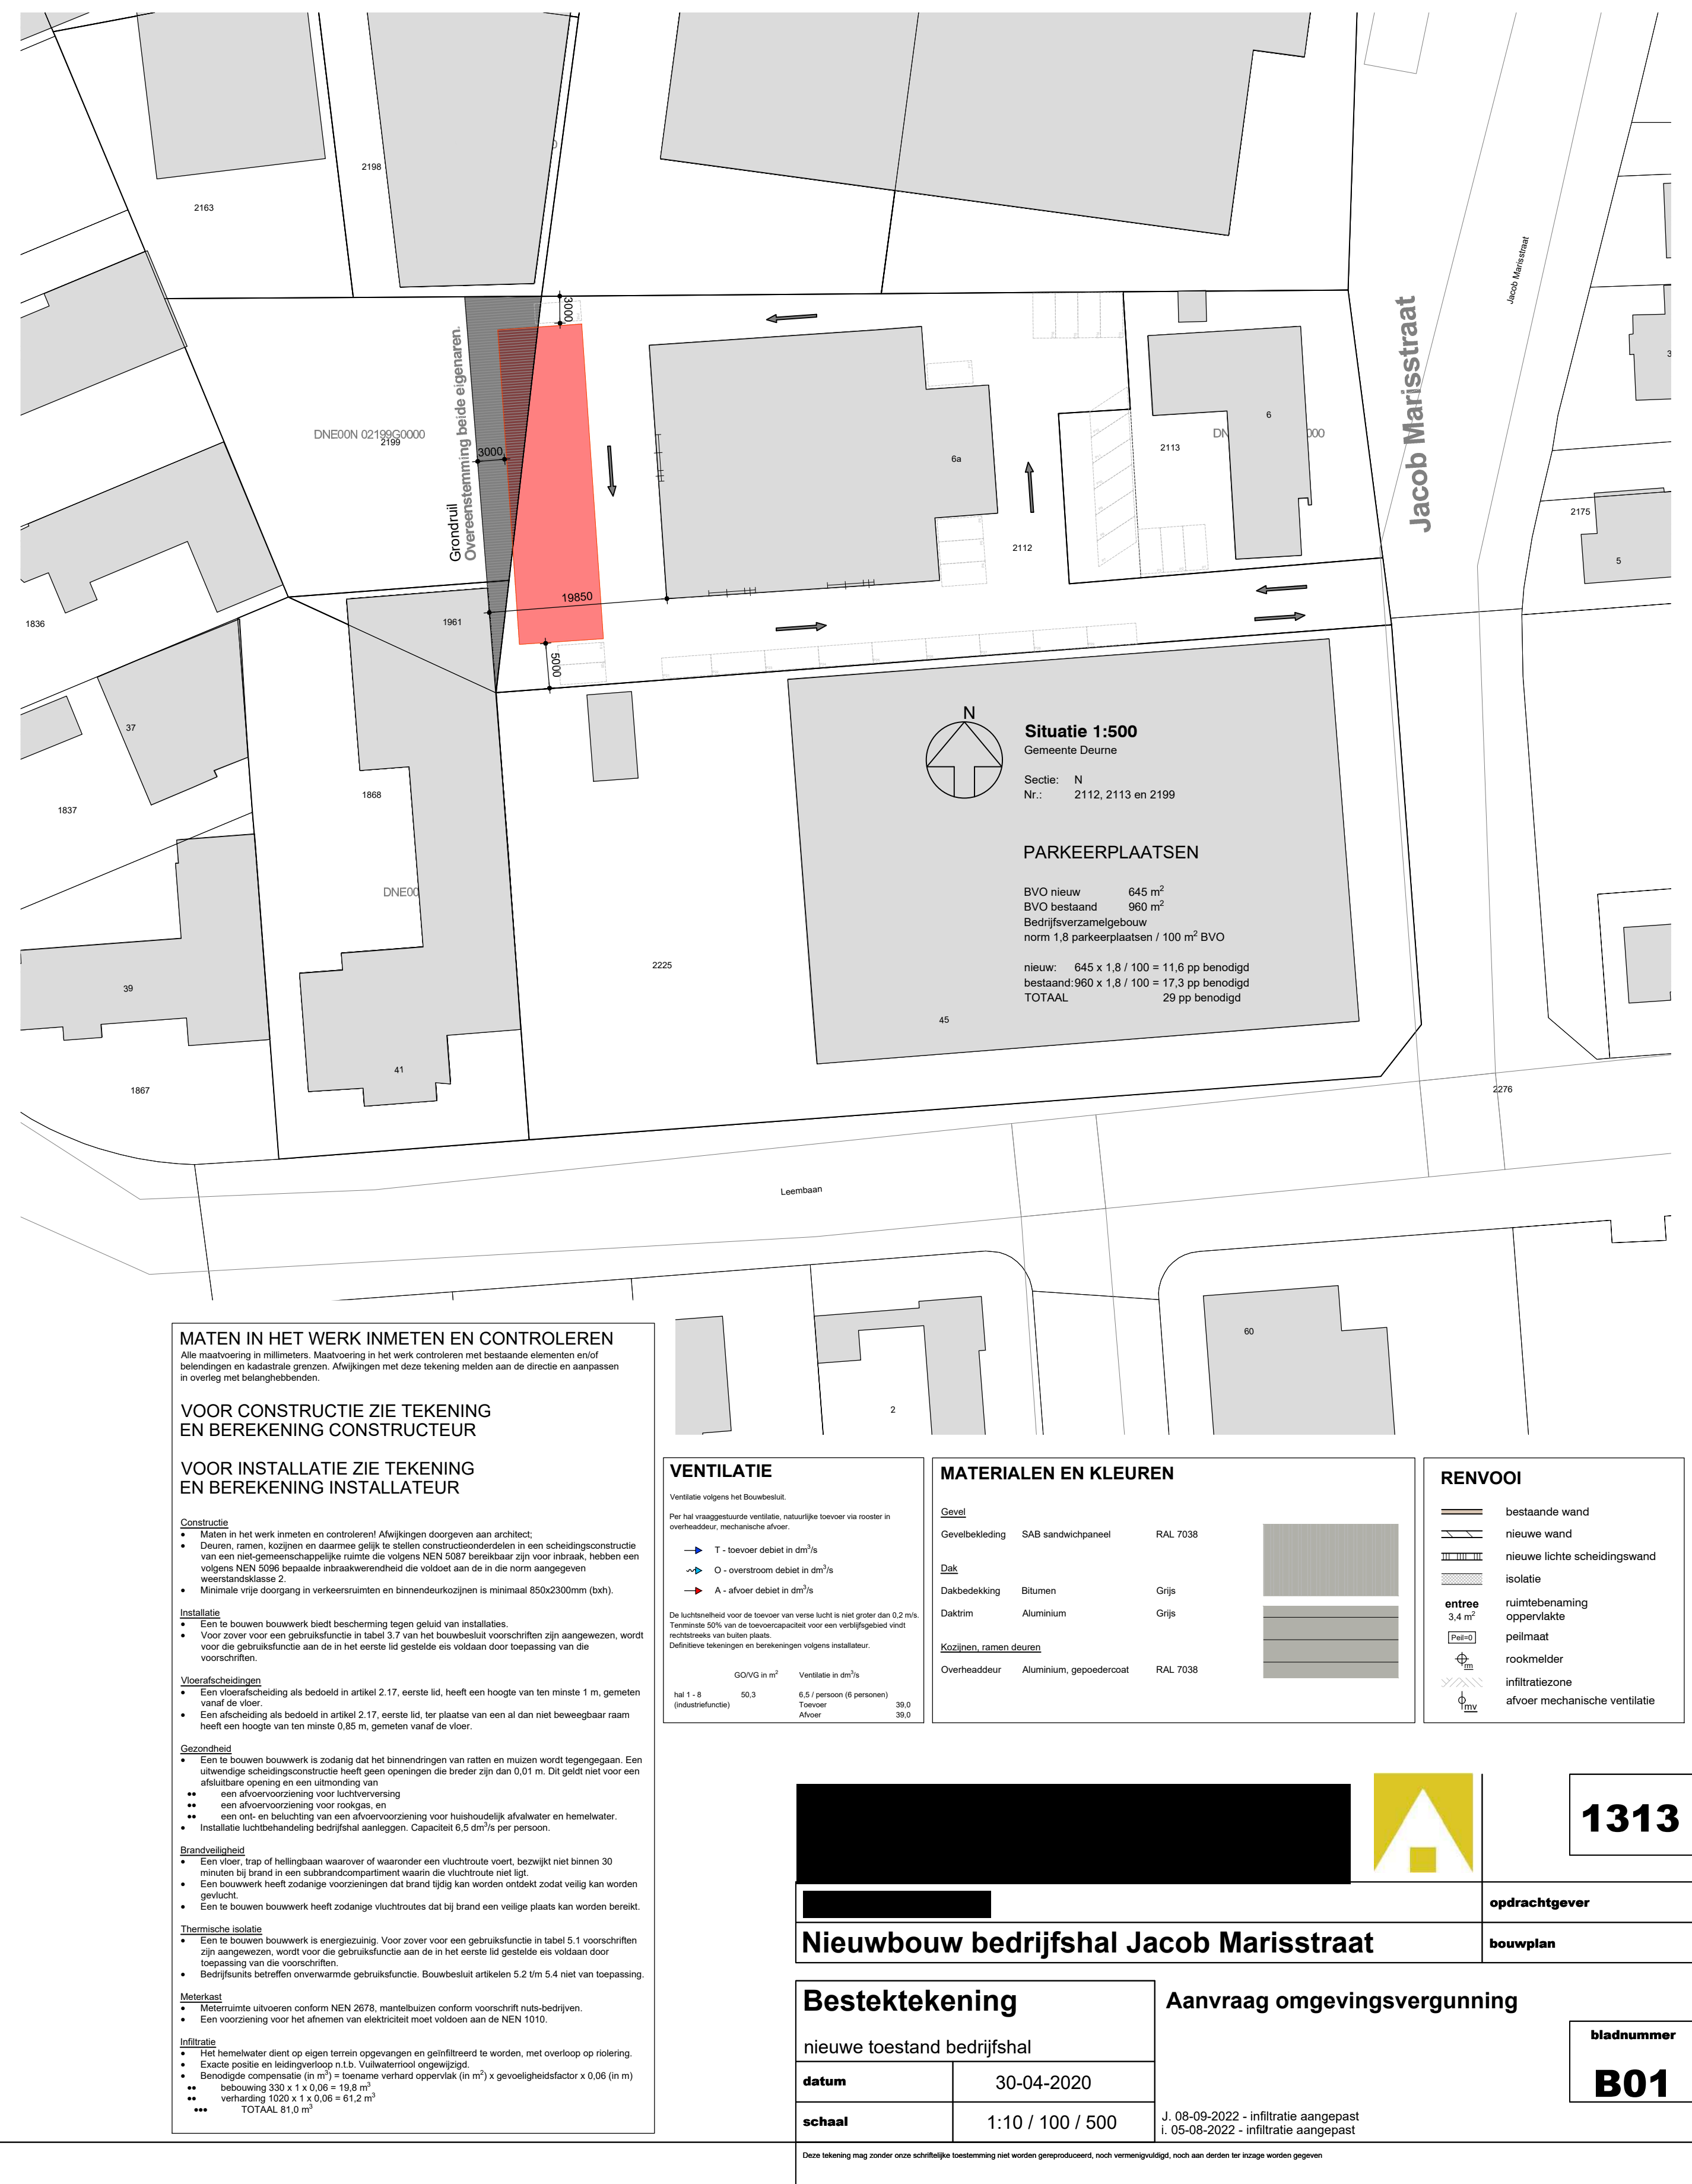
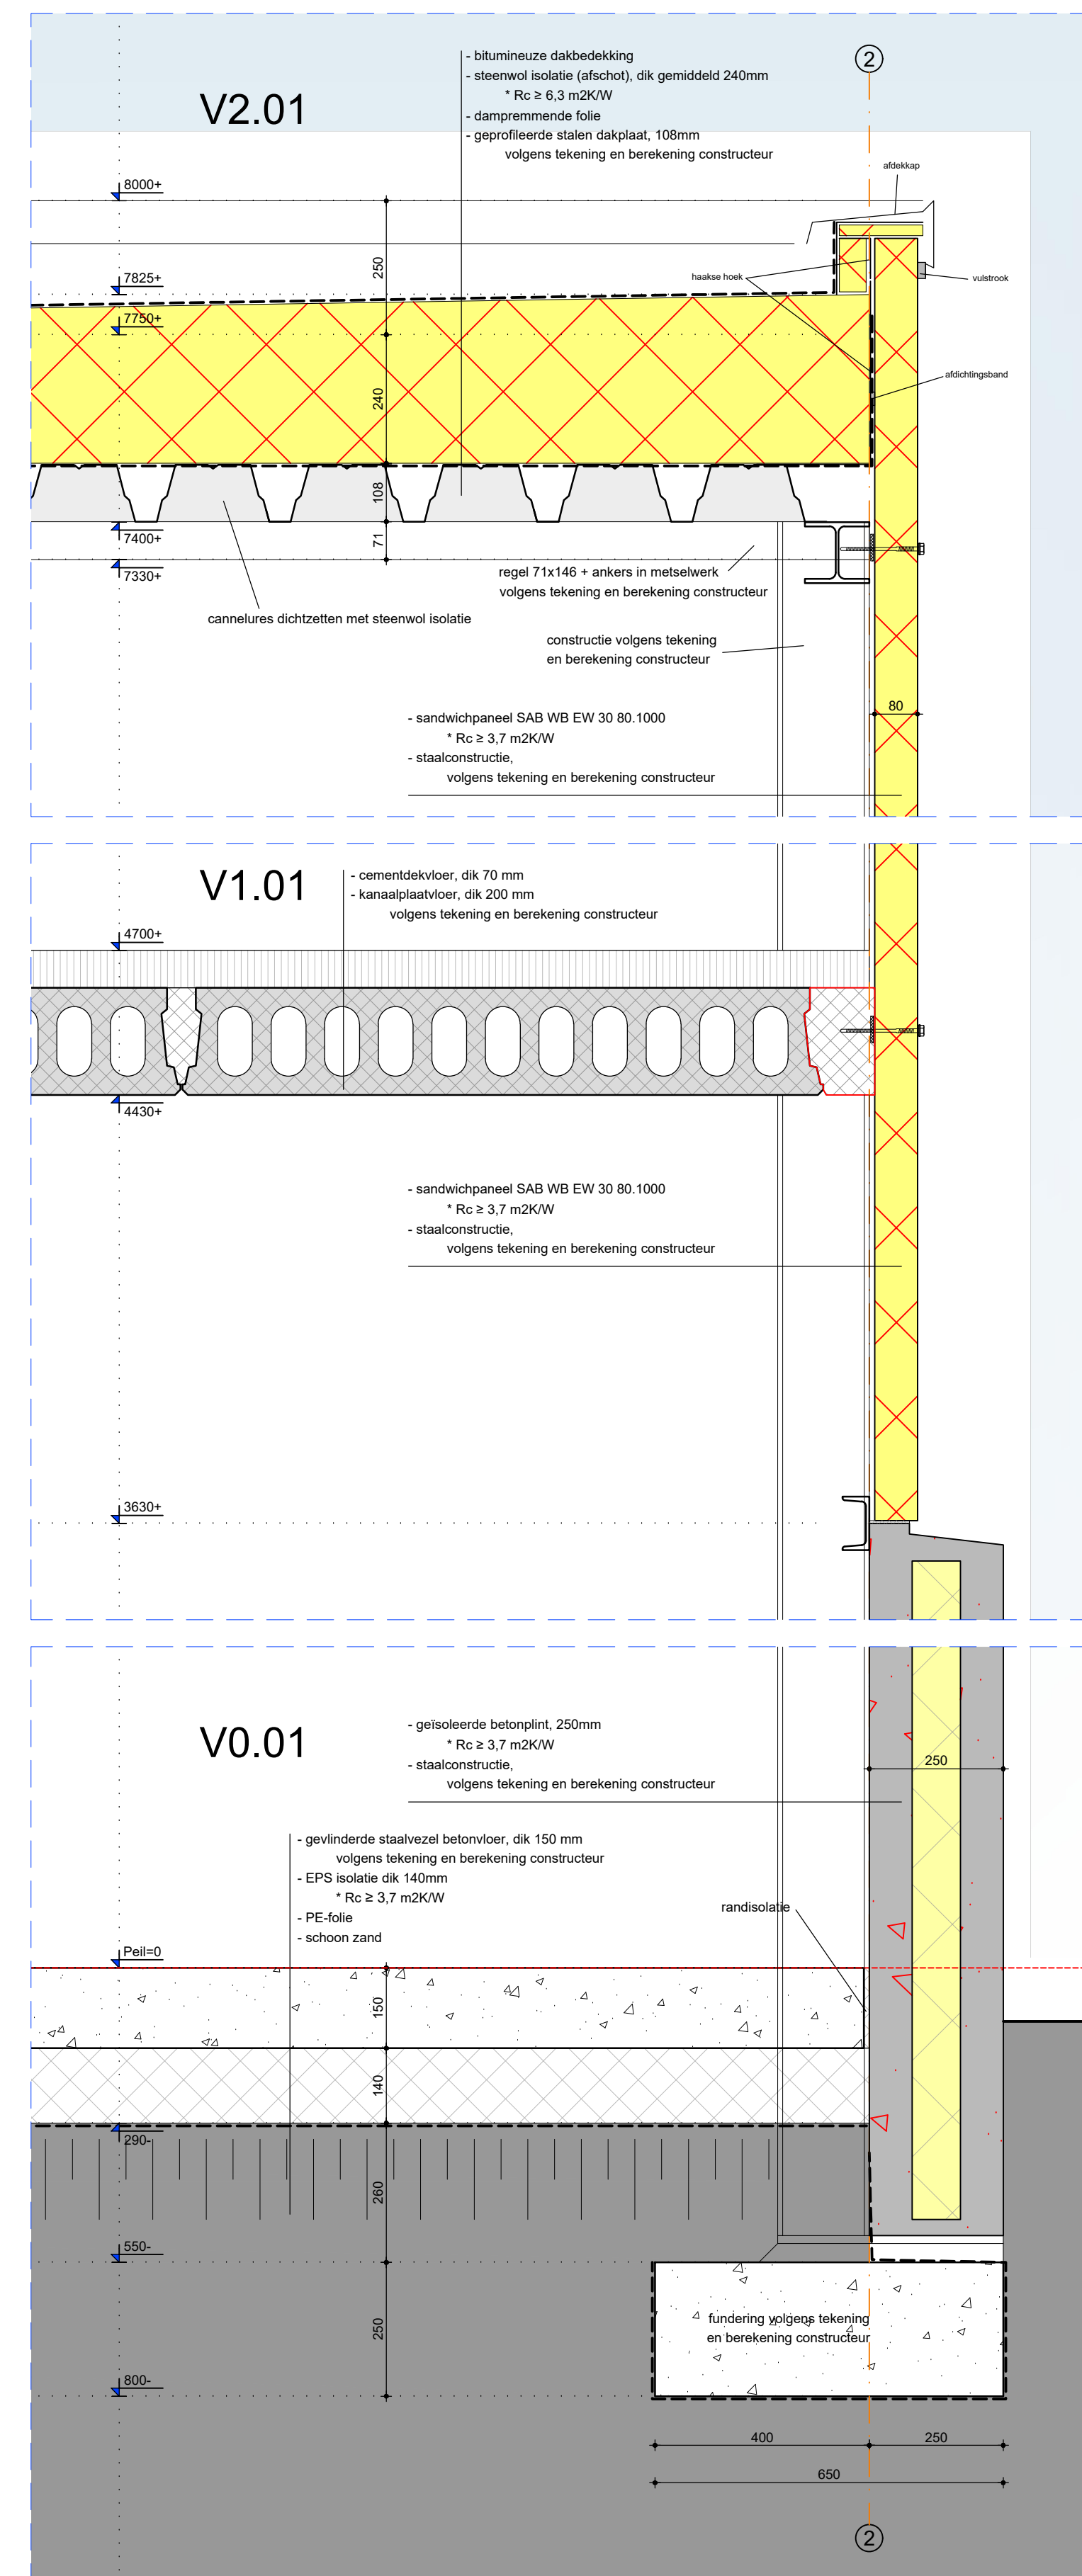
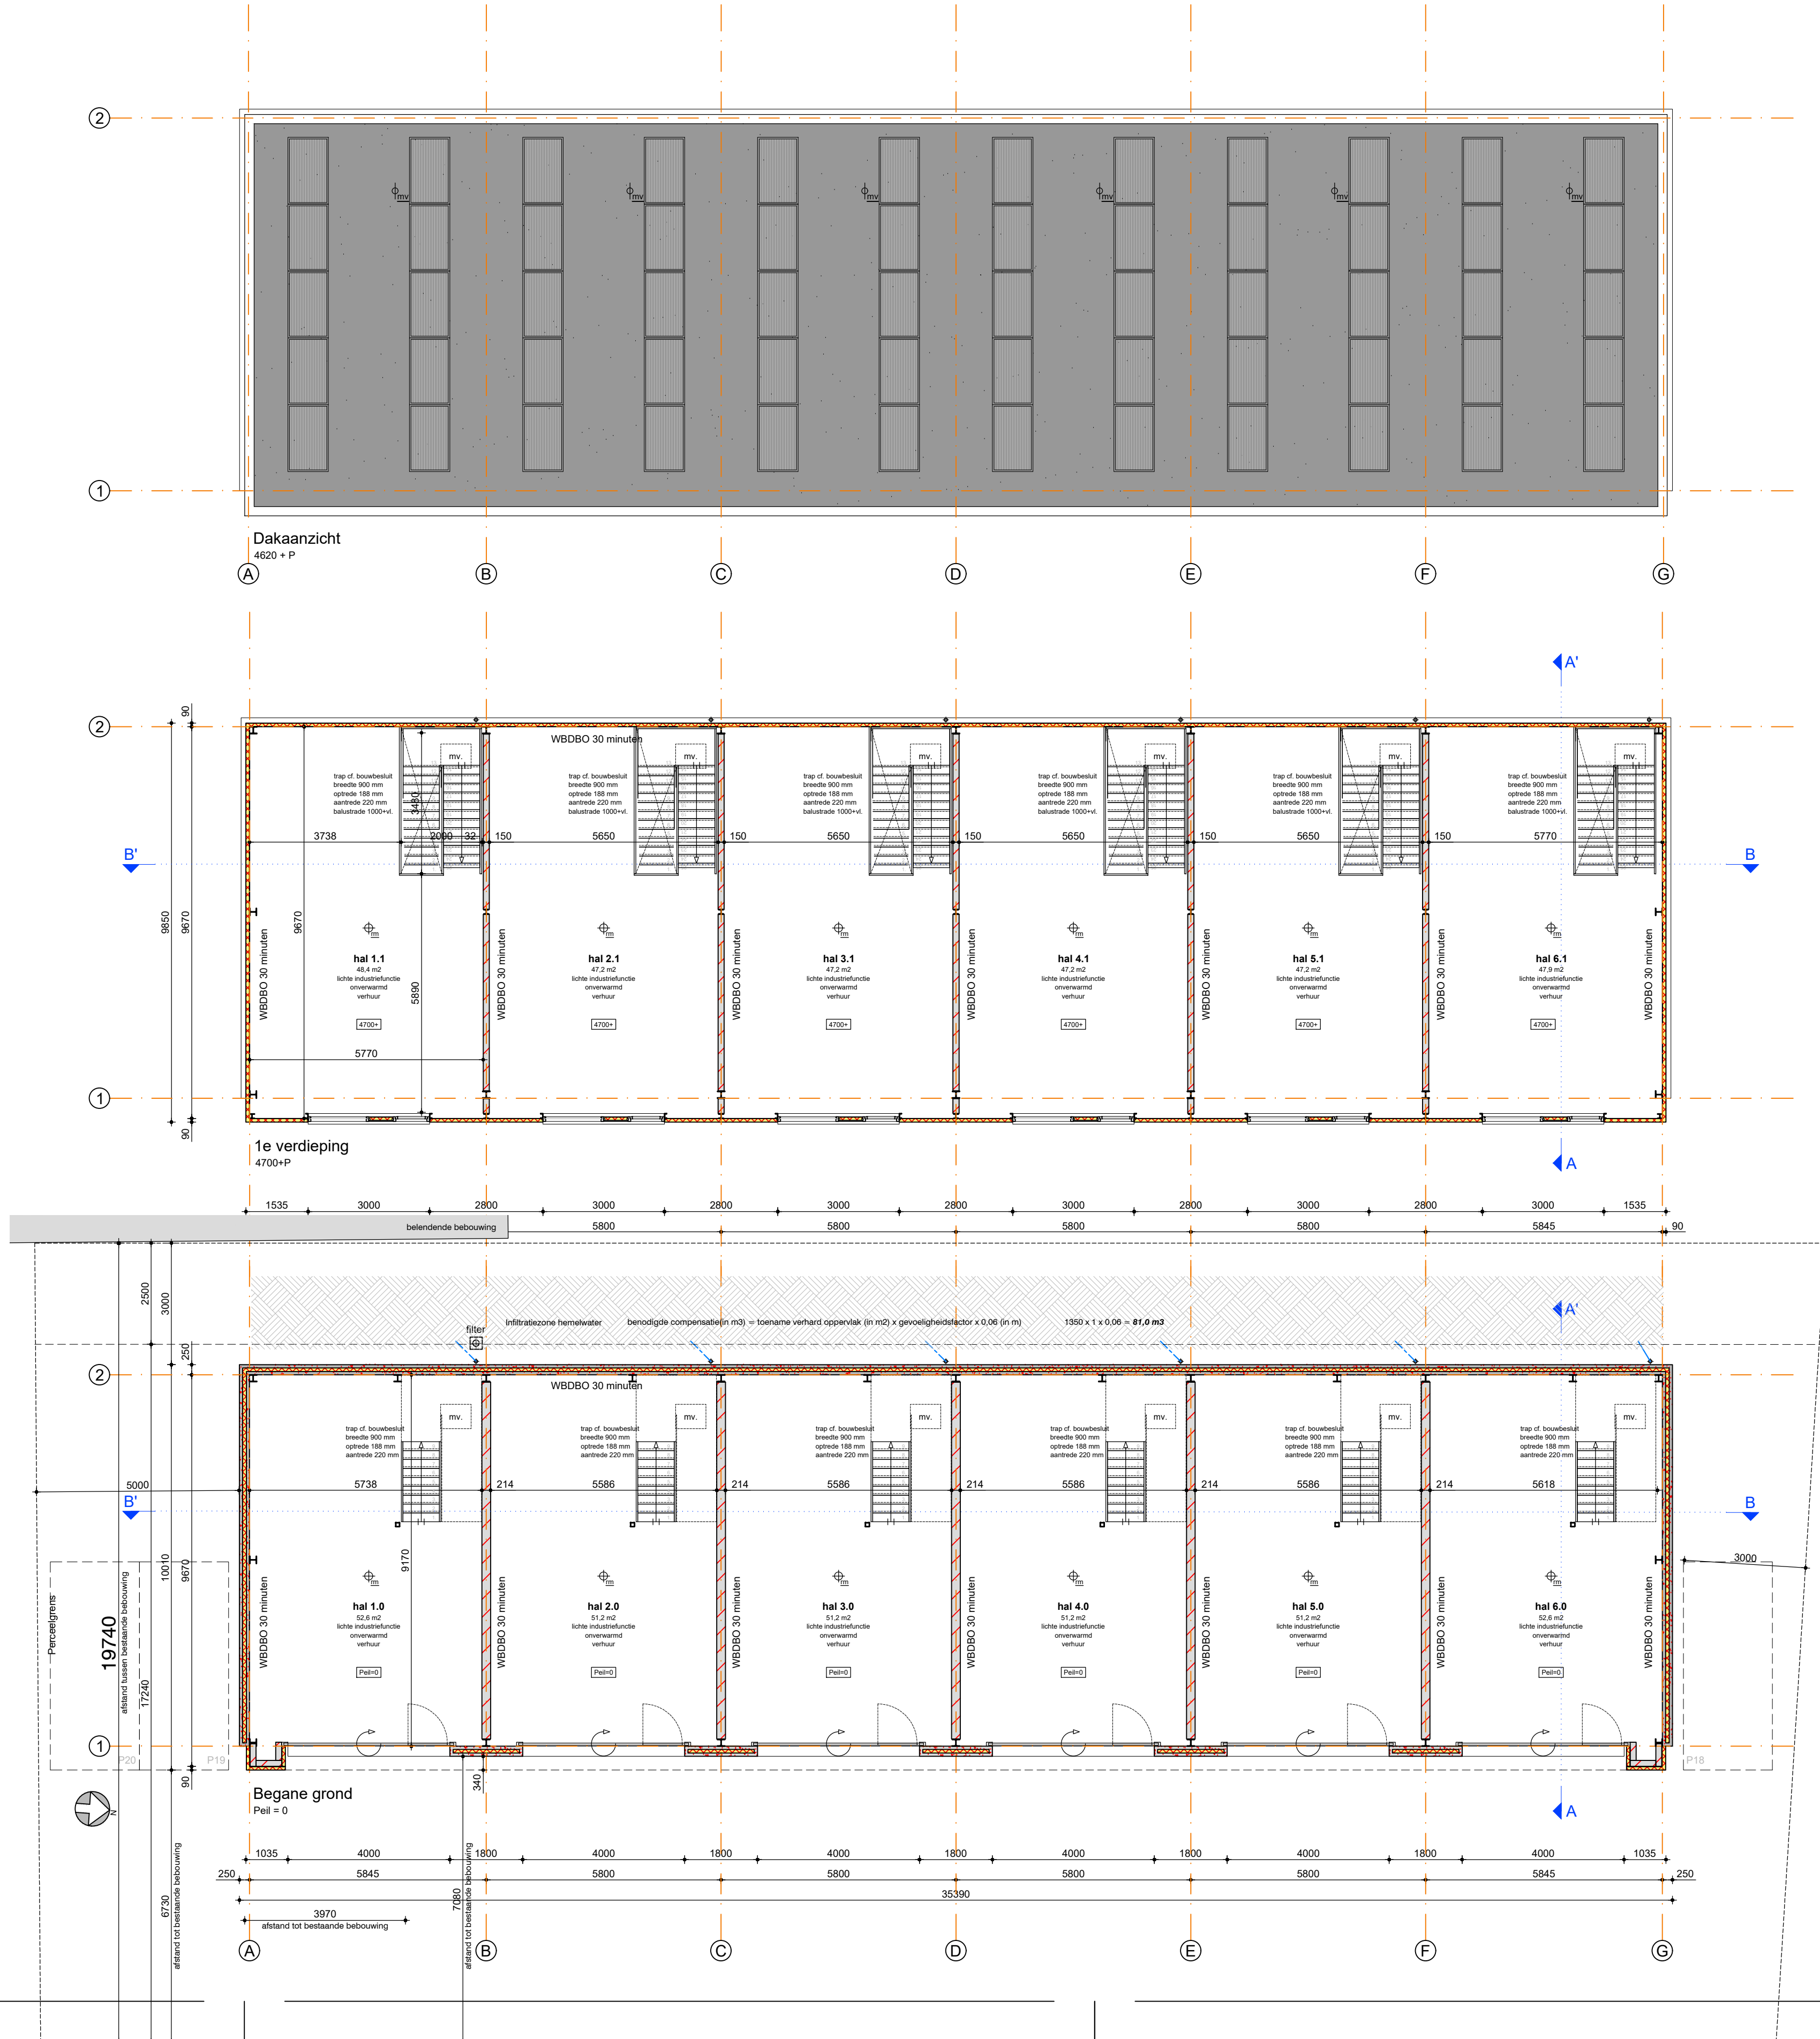
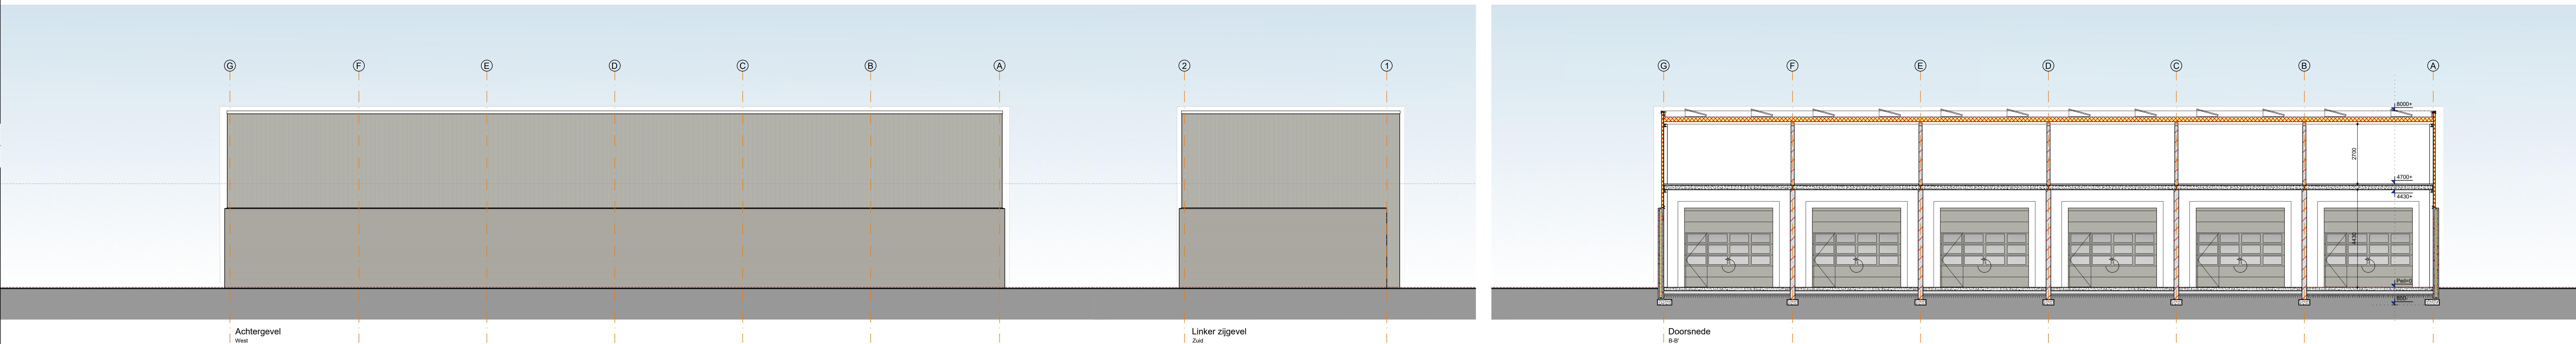


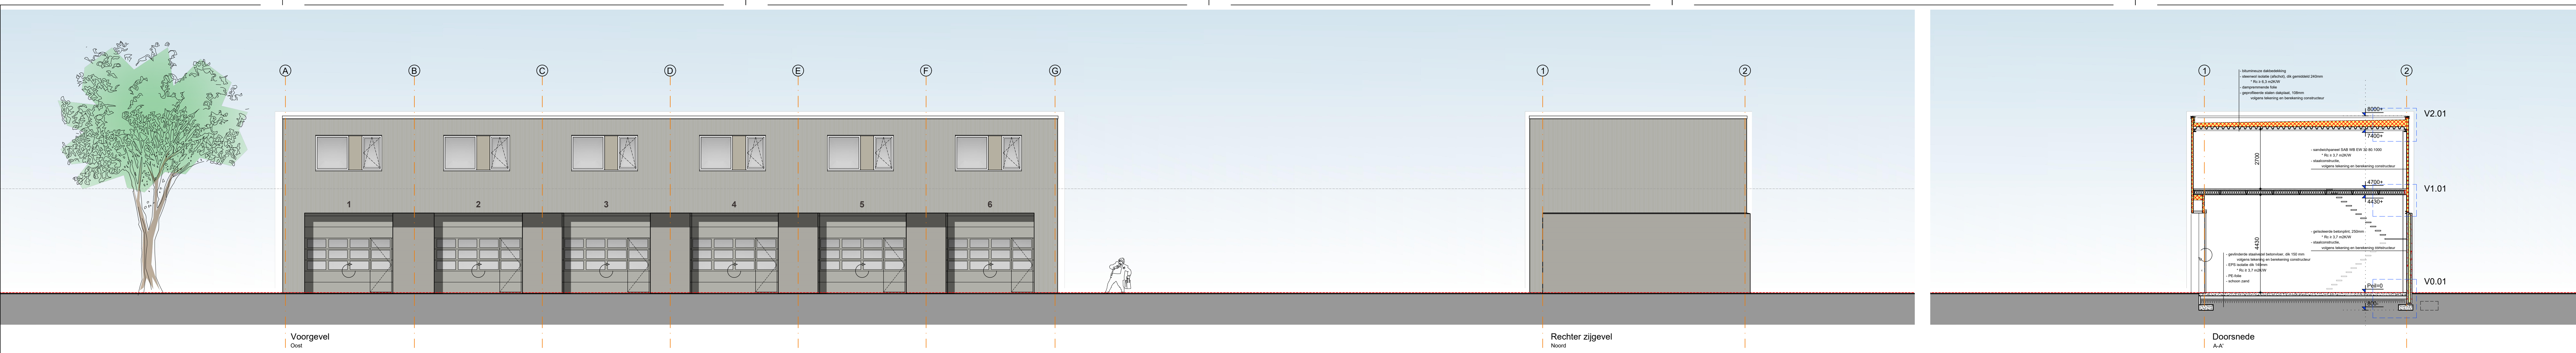

1313

Nieuwbouw bedrijfshal Jacob Marisstraat

Bestektekering
nieuwe toestand bedrijfshal

datum
30-04-2020

schaal
1:10 / 100 / 500

Aanvraag omgevingsvergunning

J. 08-09-2022 - infiltratie aangepast
1. 05-09-2022 - infiltratie aangepast

bladnummer
B01

opdrachtgever
bouwplan