


Bebordingsplan Draadnagelweg

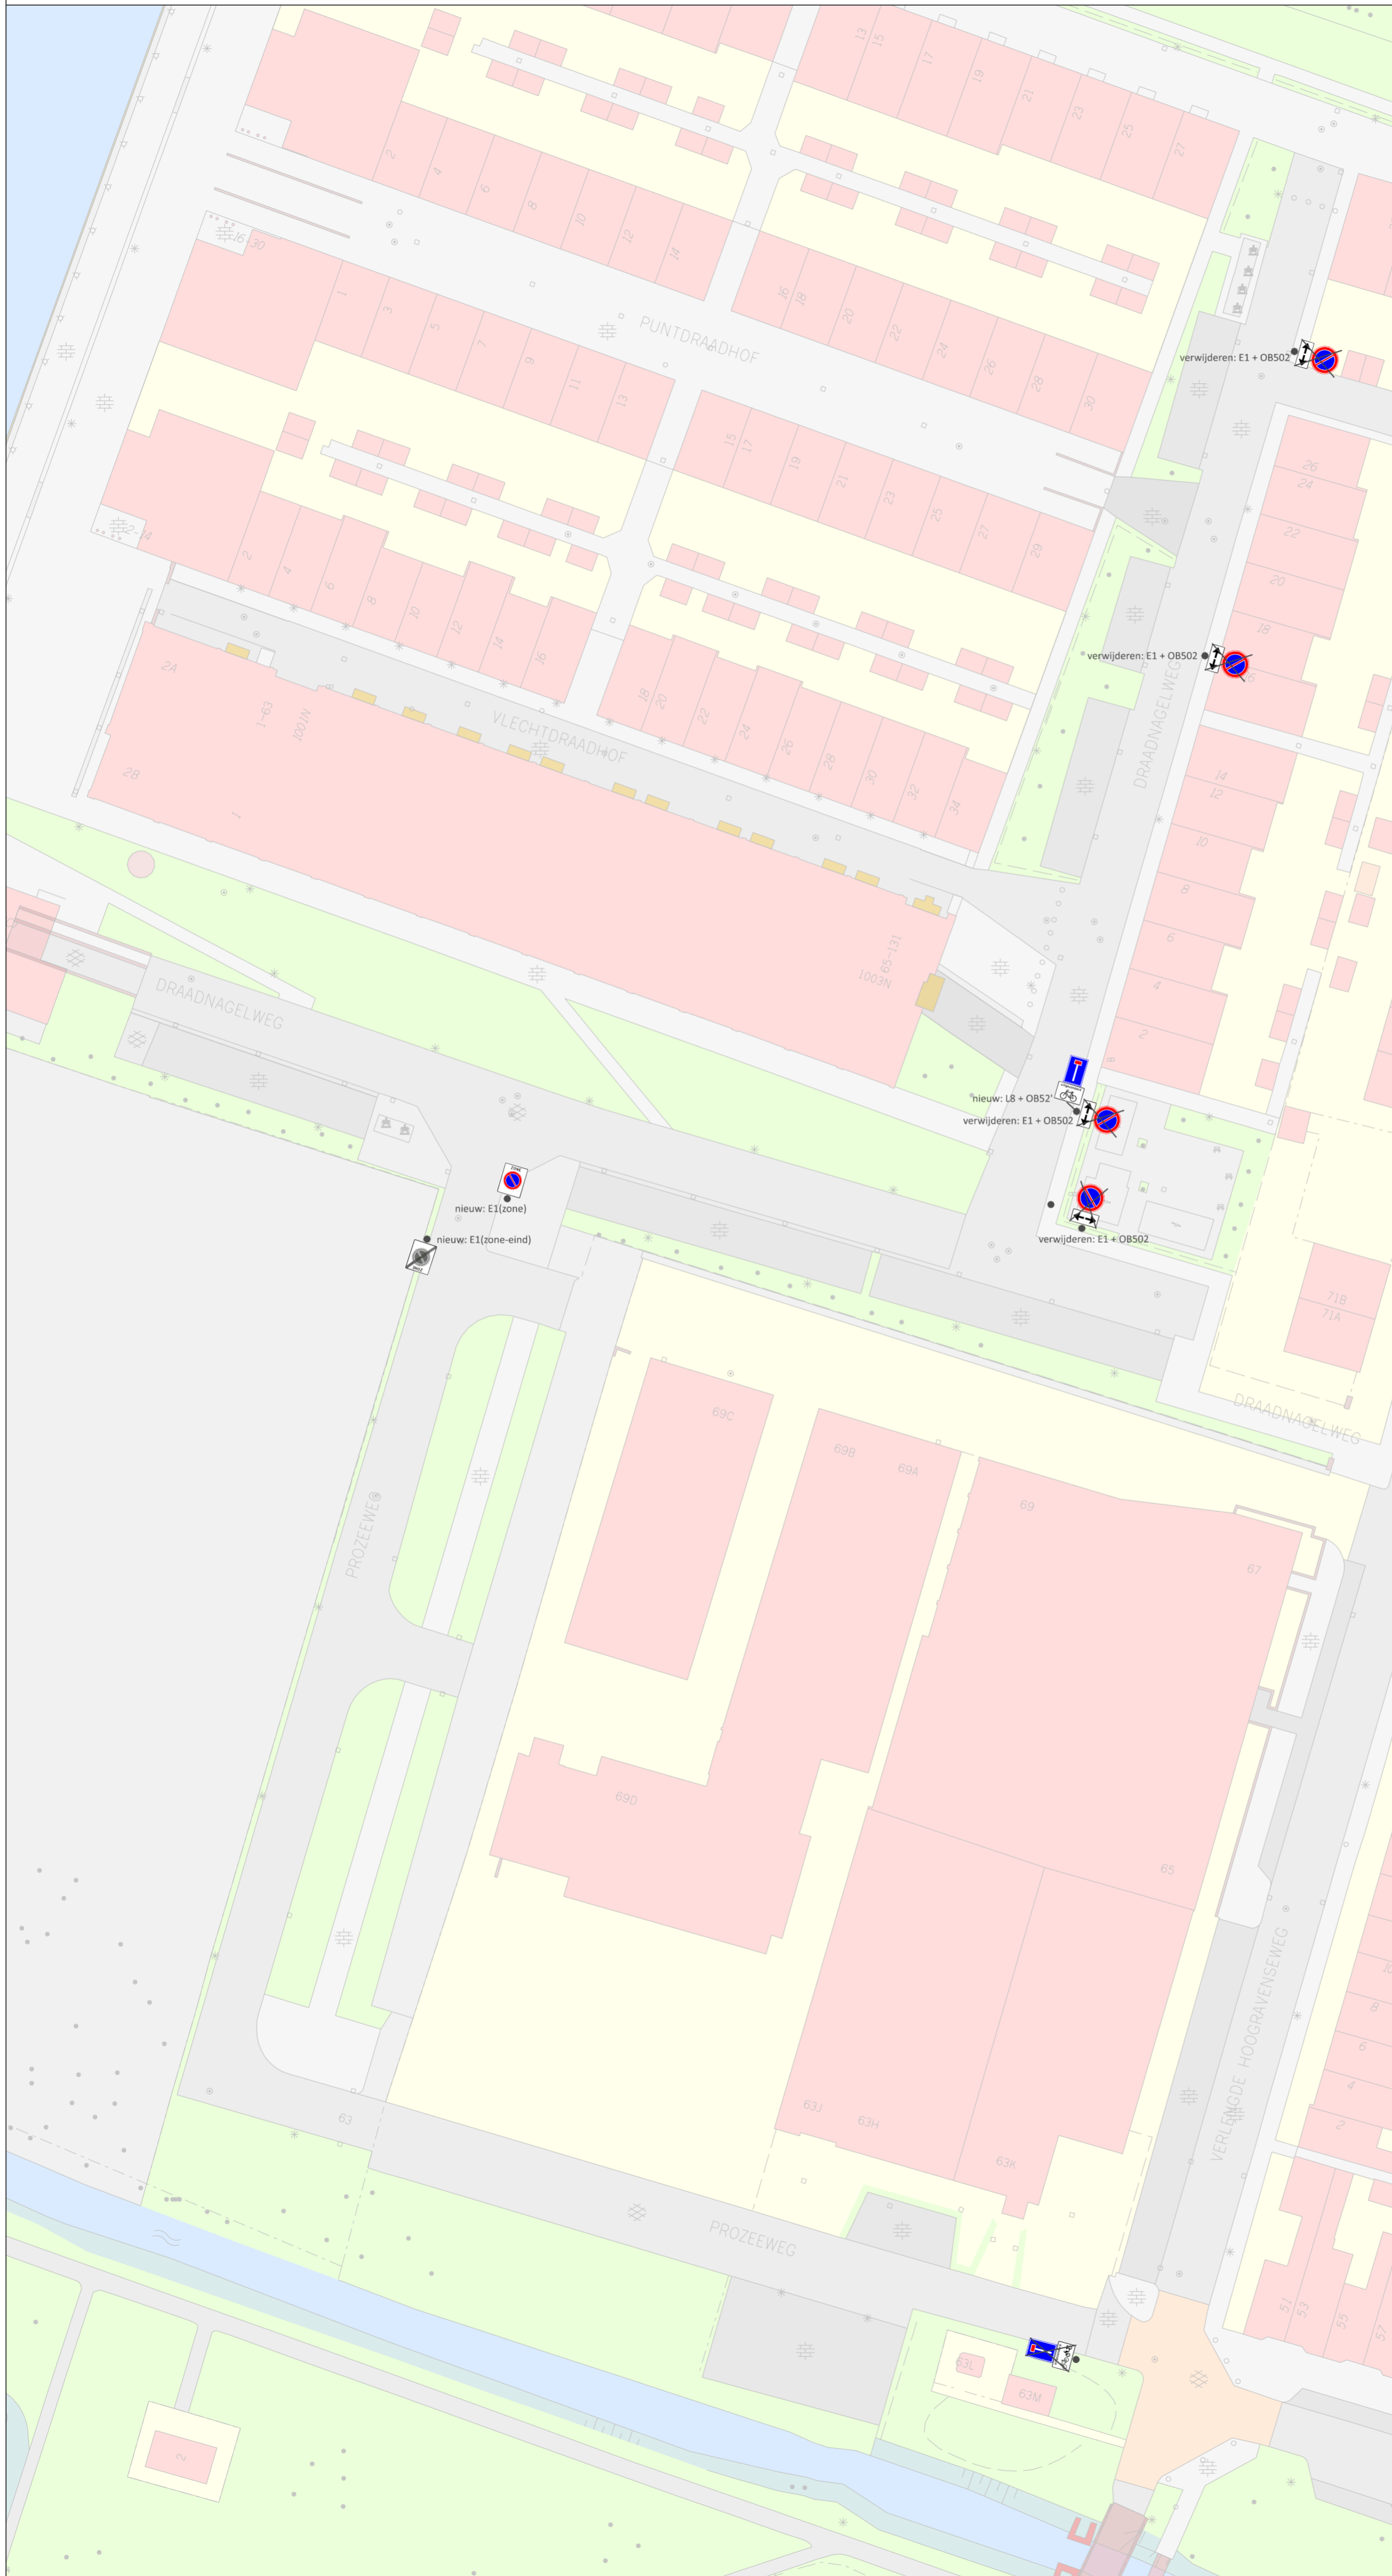

Ontwikkelaar Ruimte
 Gedeeltemobiliteit en duurzaamheid
 Subgde Mobiliteit



Stadsplan 1 Postbus 8406 3503 RK Utrecht Telefoon 030 - 28 623 78

2.	09-08-22	JS	Uitbreiding plan
1.	04-08-22	JS	ontwerp
Wijz.	Datum	Getek.	Aard der wijziging

Definitief

Datum: 9 augustus 2022

ontwerper: J. Smets
 schaal: 1:500
 formaat: A2
 datum: 8 augustus 2022
 tekeningnaam: W:\SO\ONTW\ven\Team-AenV\Medewerkers\J.Smets\Kleine vragen\Document_kleine-vragen_2022.dwg

