



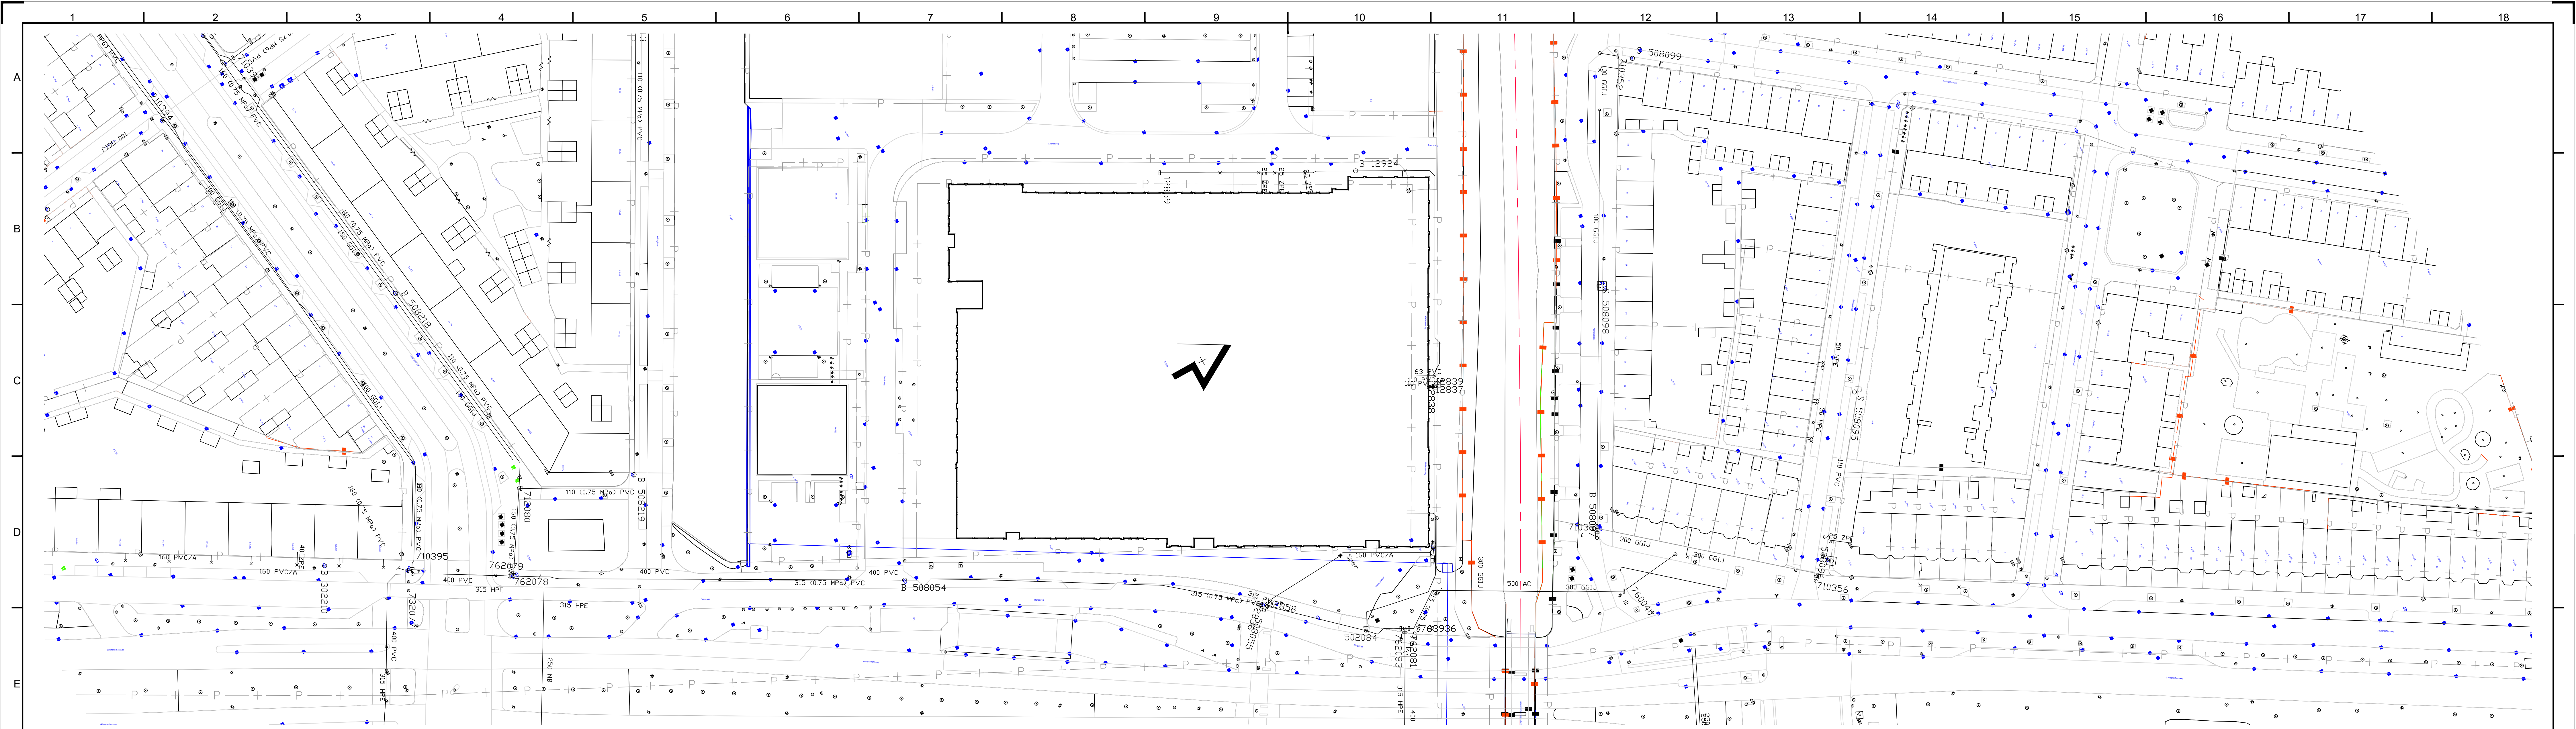





Bestaande situatie

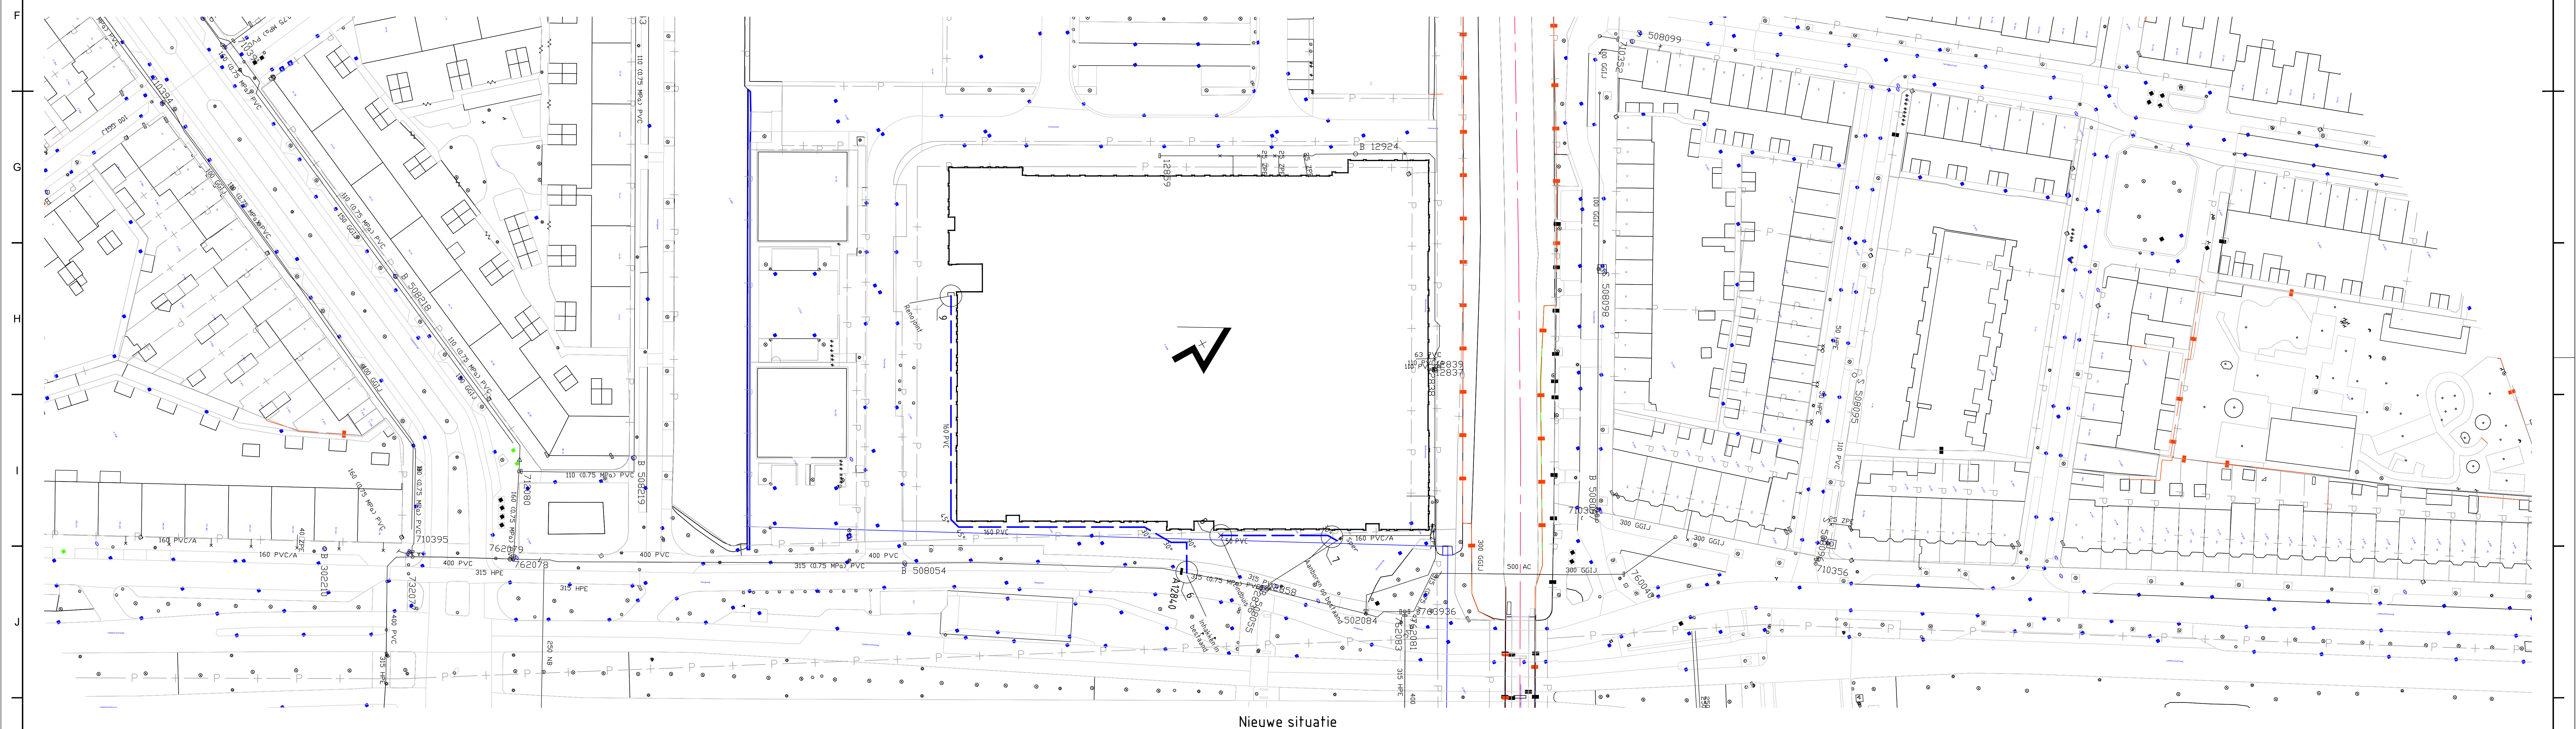

Nieuwe situatie

Behoort bij beschikking van
Burgemeester en Wethouders
van Leiden
BV. Z22/3435621

Leidingen
Nieuwe hoofdleiding
26 m - 50 PVC
118 m - 160 PVC
Nieuwe aansluiters
A12840

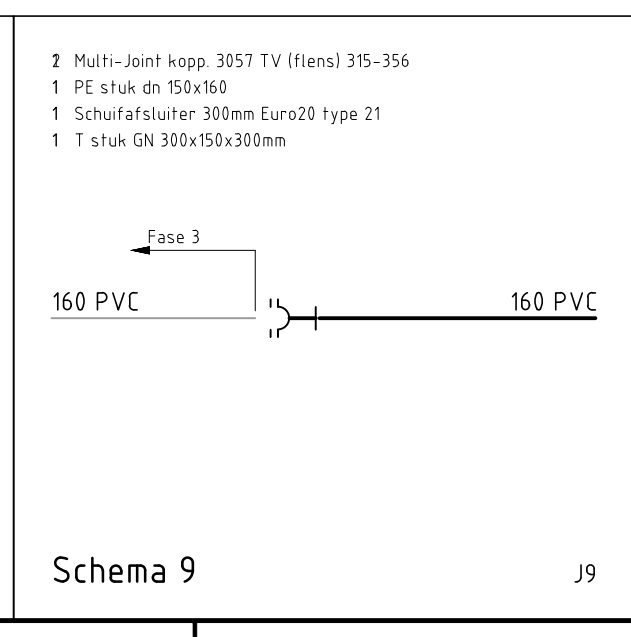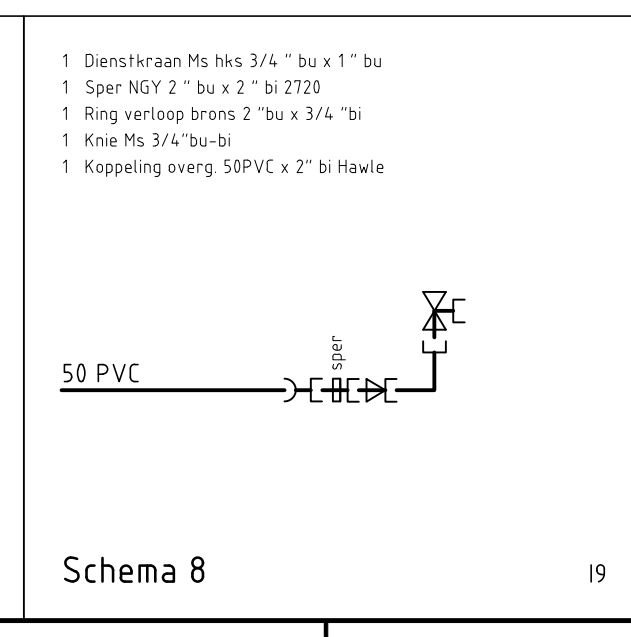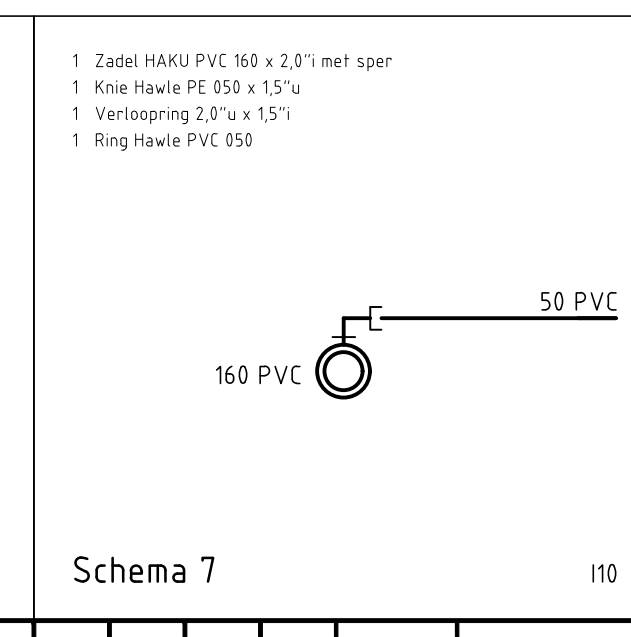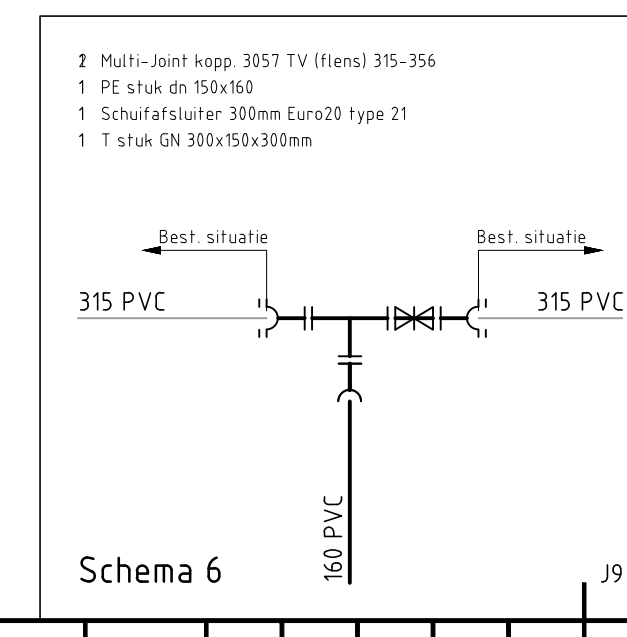

maten in meters, leidingdiameters in mm
hoogtematen in meters ten opzichte van NAP
appendages volgens NEN 3116 en NPR 3143

LEGENDA

—	bestaande hoofdleiding
—	buiten bedrijf te stellen hoofdleiding
—	geprojecteerde hoofdleiding
—	geprojecteerde hoofdleiding later te leggen
—	bestaande aansluiting
—	uit te nemen aansluiting
—	geprojecteerde aansluiting

5 0 5 10 15 20 25 m	rev.	wijziging	datum	get.	acc.
Format: A0 Bron topografie: PPOK Datum: 29-08-2022	Schaal: 1:500				
Project-ID: STRN22-0001	0	Aangemakt	30-08-22	NWE	
Leiden Ananasweg (De Ananas Fase 2) HL					
dunea DUIN & WATER	www.dunea.nl Afdeling: Projecten en Logistiek	Project: 64128-001	Tekening: 01	Uitgave: 01	