


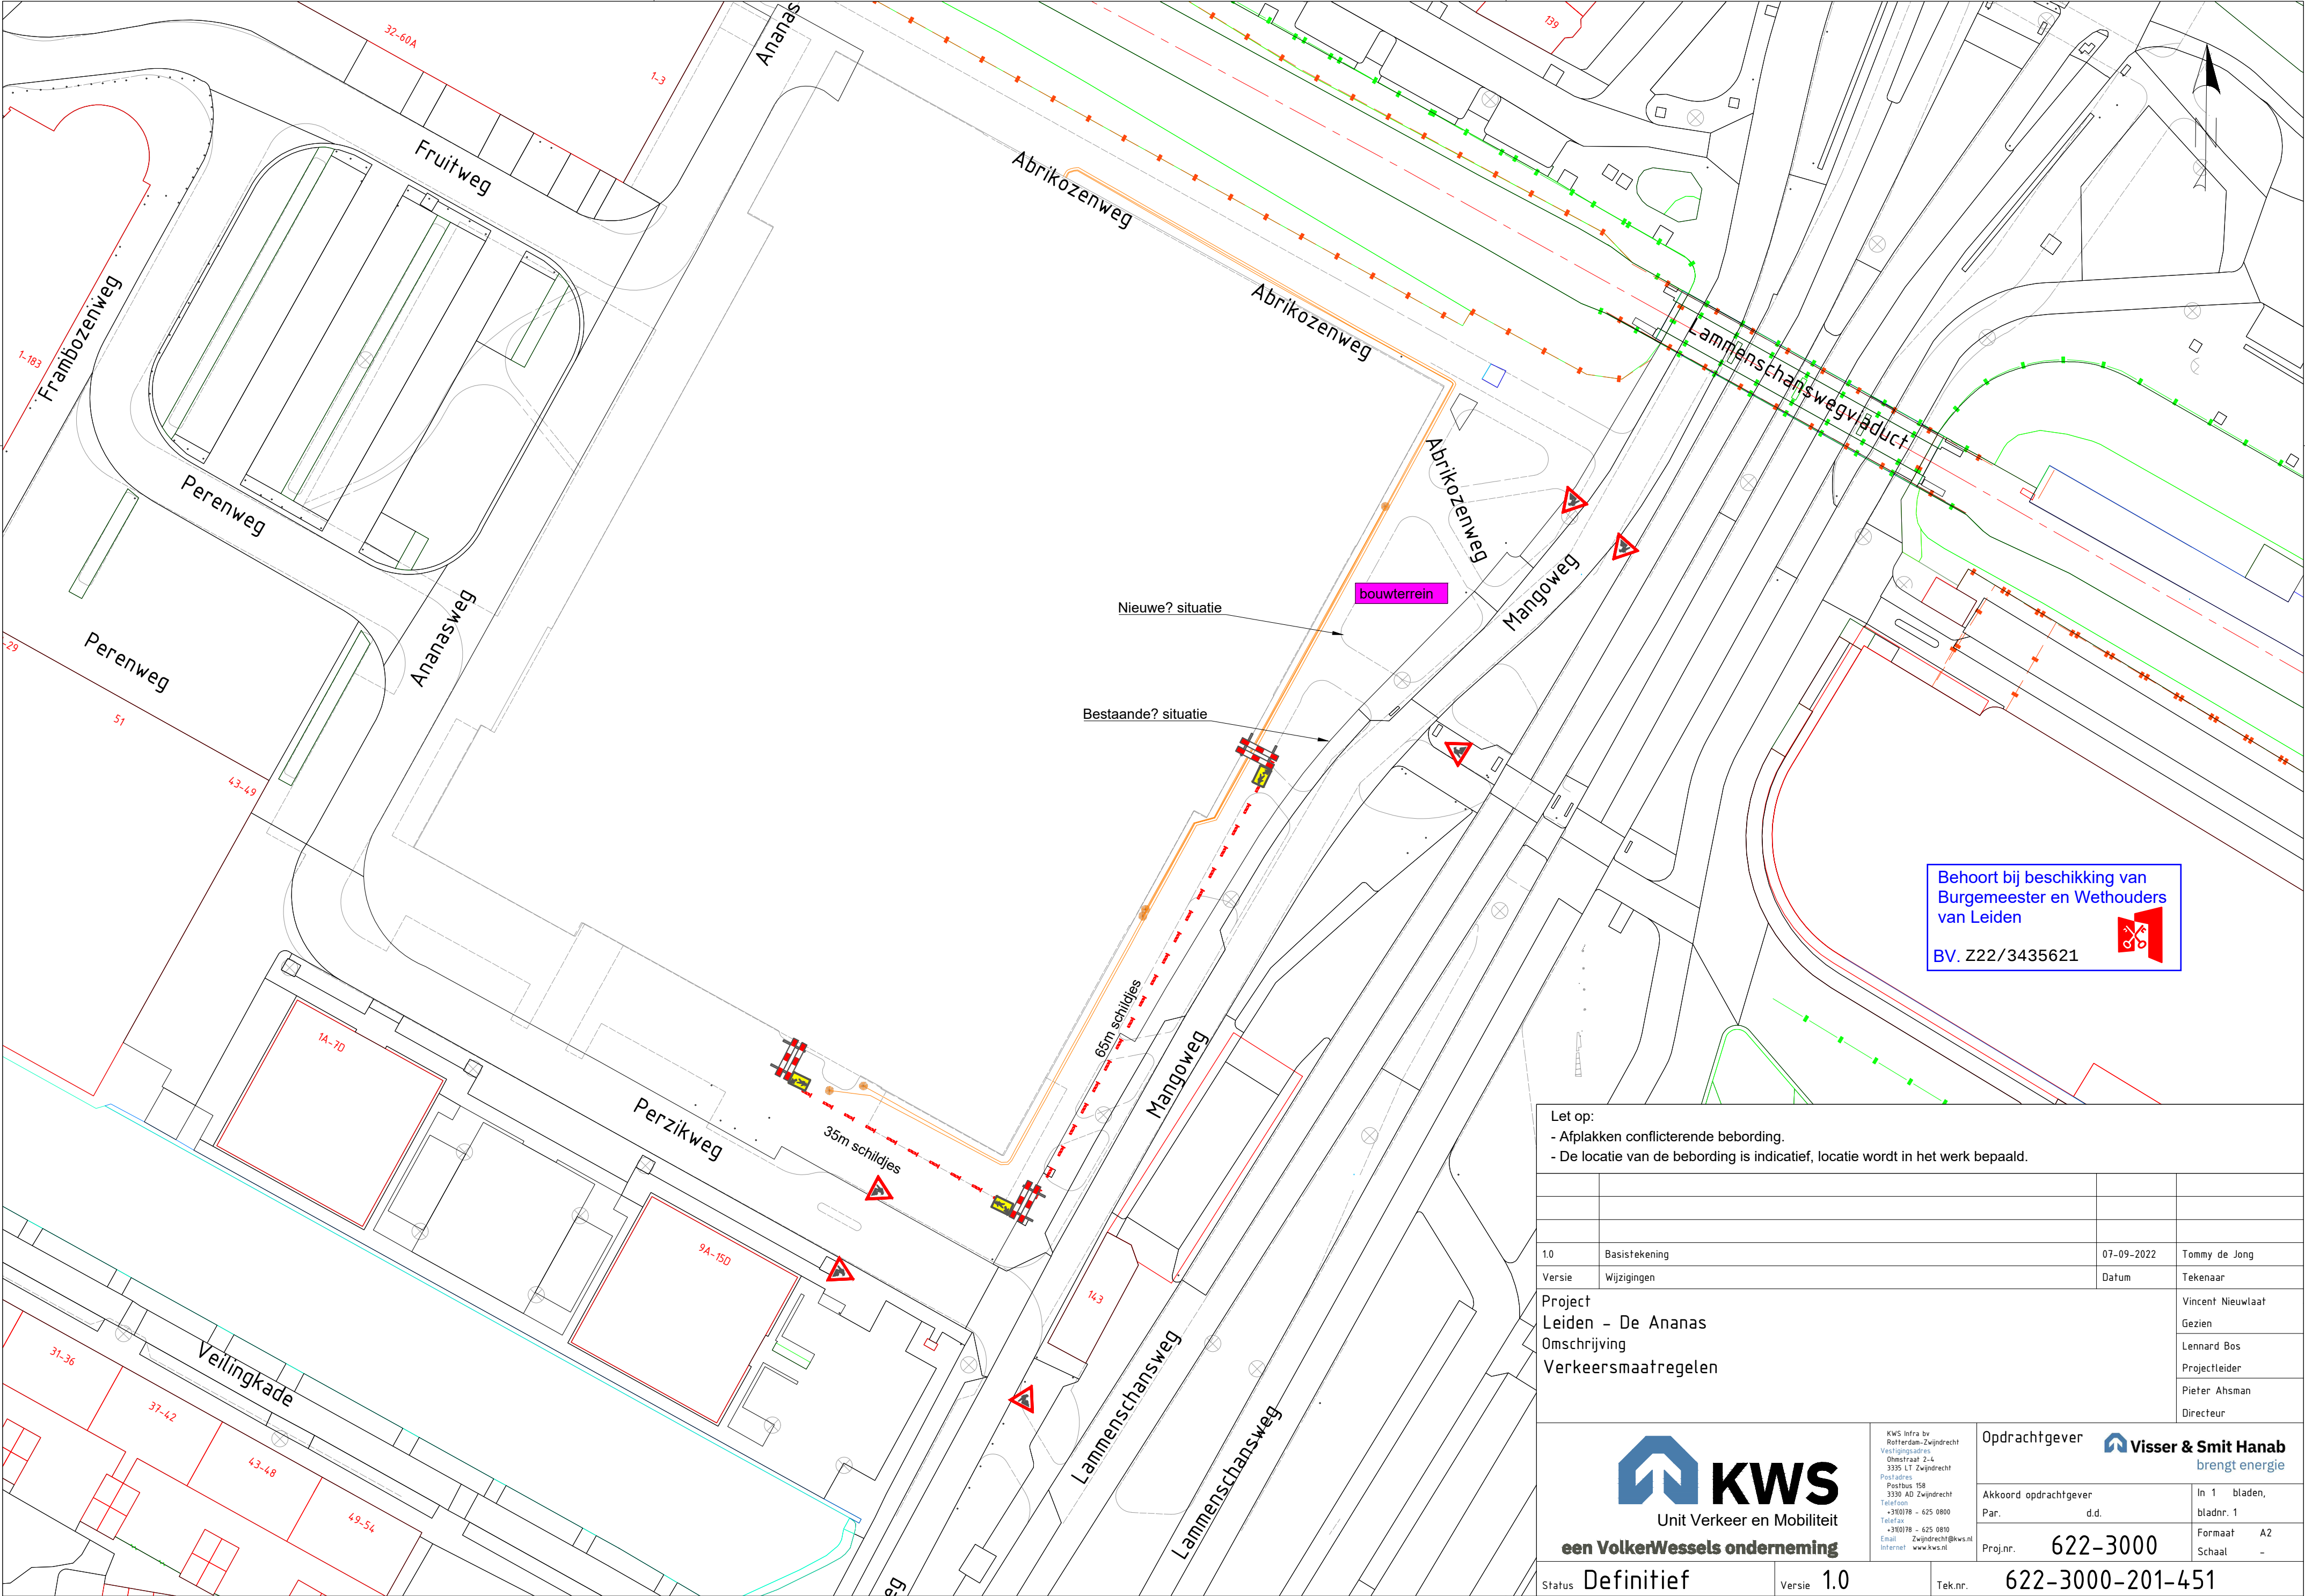

Behoort bij beschikking van
Burgemeester en Wethouders
van Leiden
BV. Z22/3435621

- Let op:
- Afplakken conflicterende bebording.
 - De locatie van de bebording is indicatief, locatie wordt in het werk bepaald.

1.0	Basistekening	07-09-2022	Tommy de Jong		
Versie	Wijzigingen	Datum	Tekenaar		
Project Leiden – De Ananas Omschrijving Verkeersmaatregelen			Vincent Nieuwlaat		
			Gezien		
			Lennard Bos		
			Projectleider		
			Pieter Ahsman		
			Directeur		
 KWS Unit Verkeer en Mobiliteit een VolkerWessels onderneming		KWS Infra bv Rotterdam-Zwijndrecht Vestigingsadres Oudestraat 2-4 3335 LT Zwijndrecht Postadres Postbus 158 3330 AD Zwijndrecht Telefoon +31(0)78 - 625 0800 Telefax +31(0)78 - 625 0810 Email Zwijndrecht@kws.nl Internet www.kws.nl	Opdrachtgever		
			Akkoord opdrachtgever Par. d.d.	In 1 bladen, bladnr. 1	
				Proj.nr. 622-3000	Formaat A2 Schaal -
Status	Definitief	Versie 1.0	Tek.nr. 622-3000-201-451		