

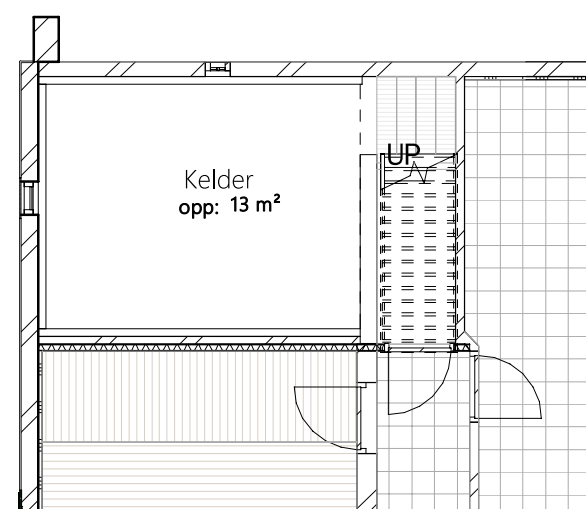
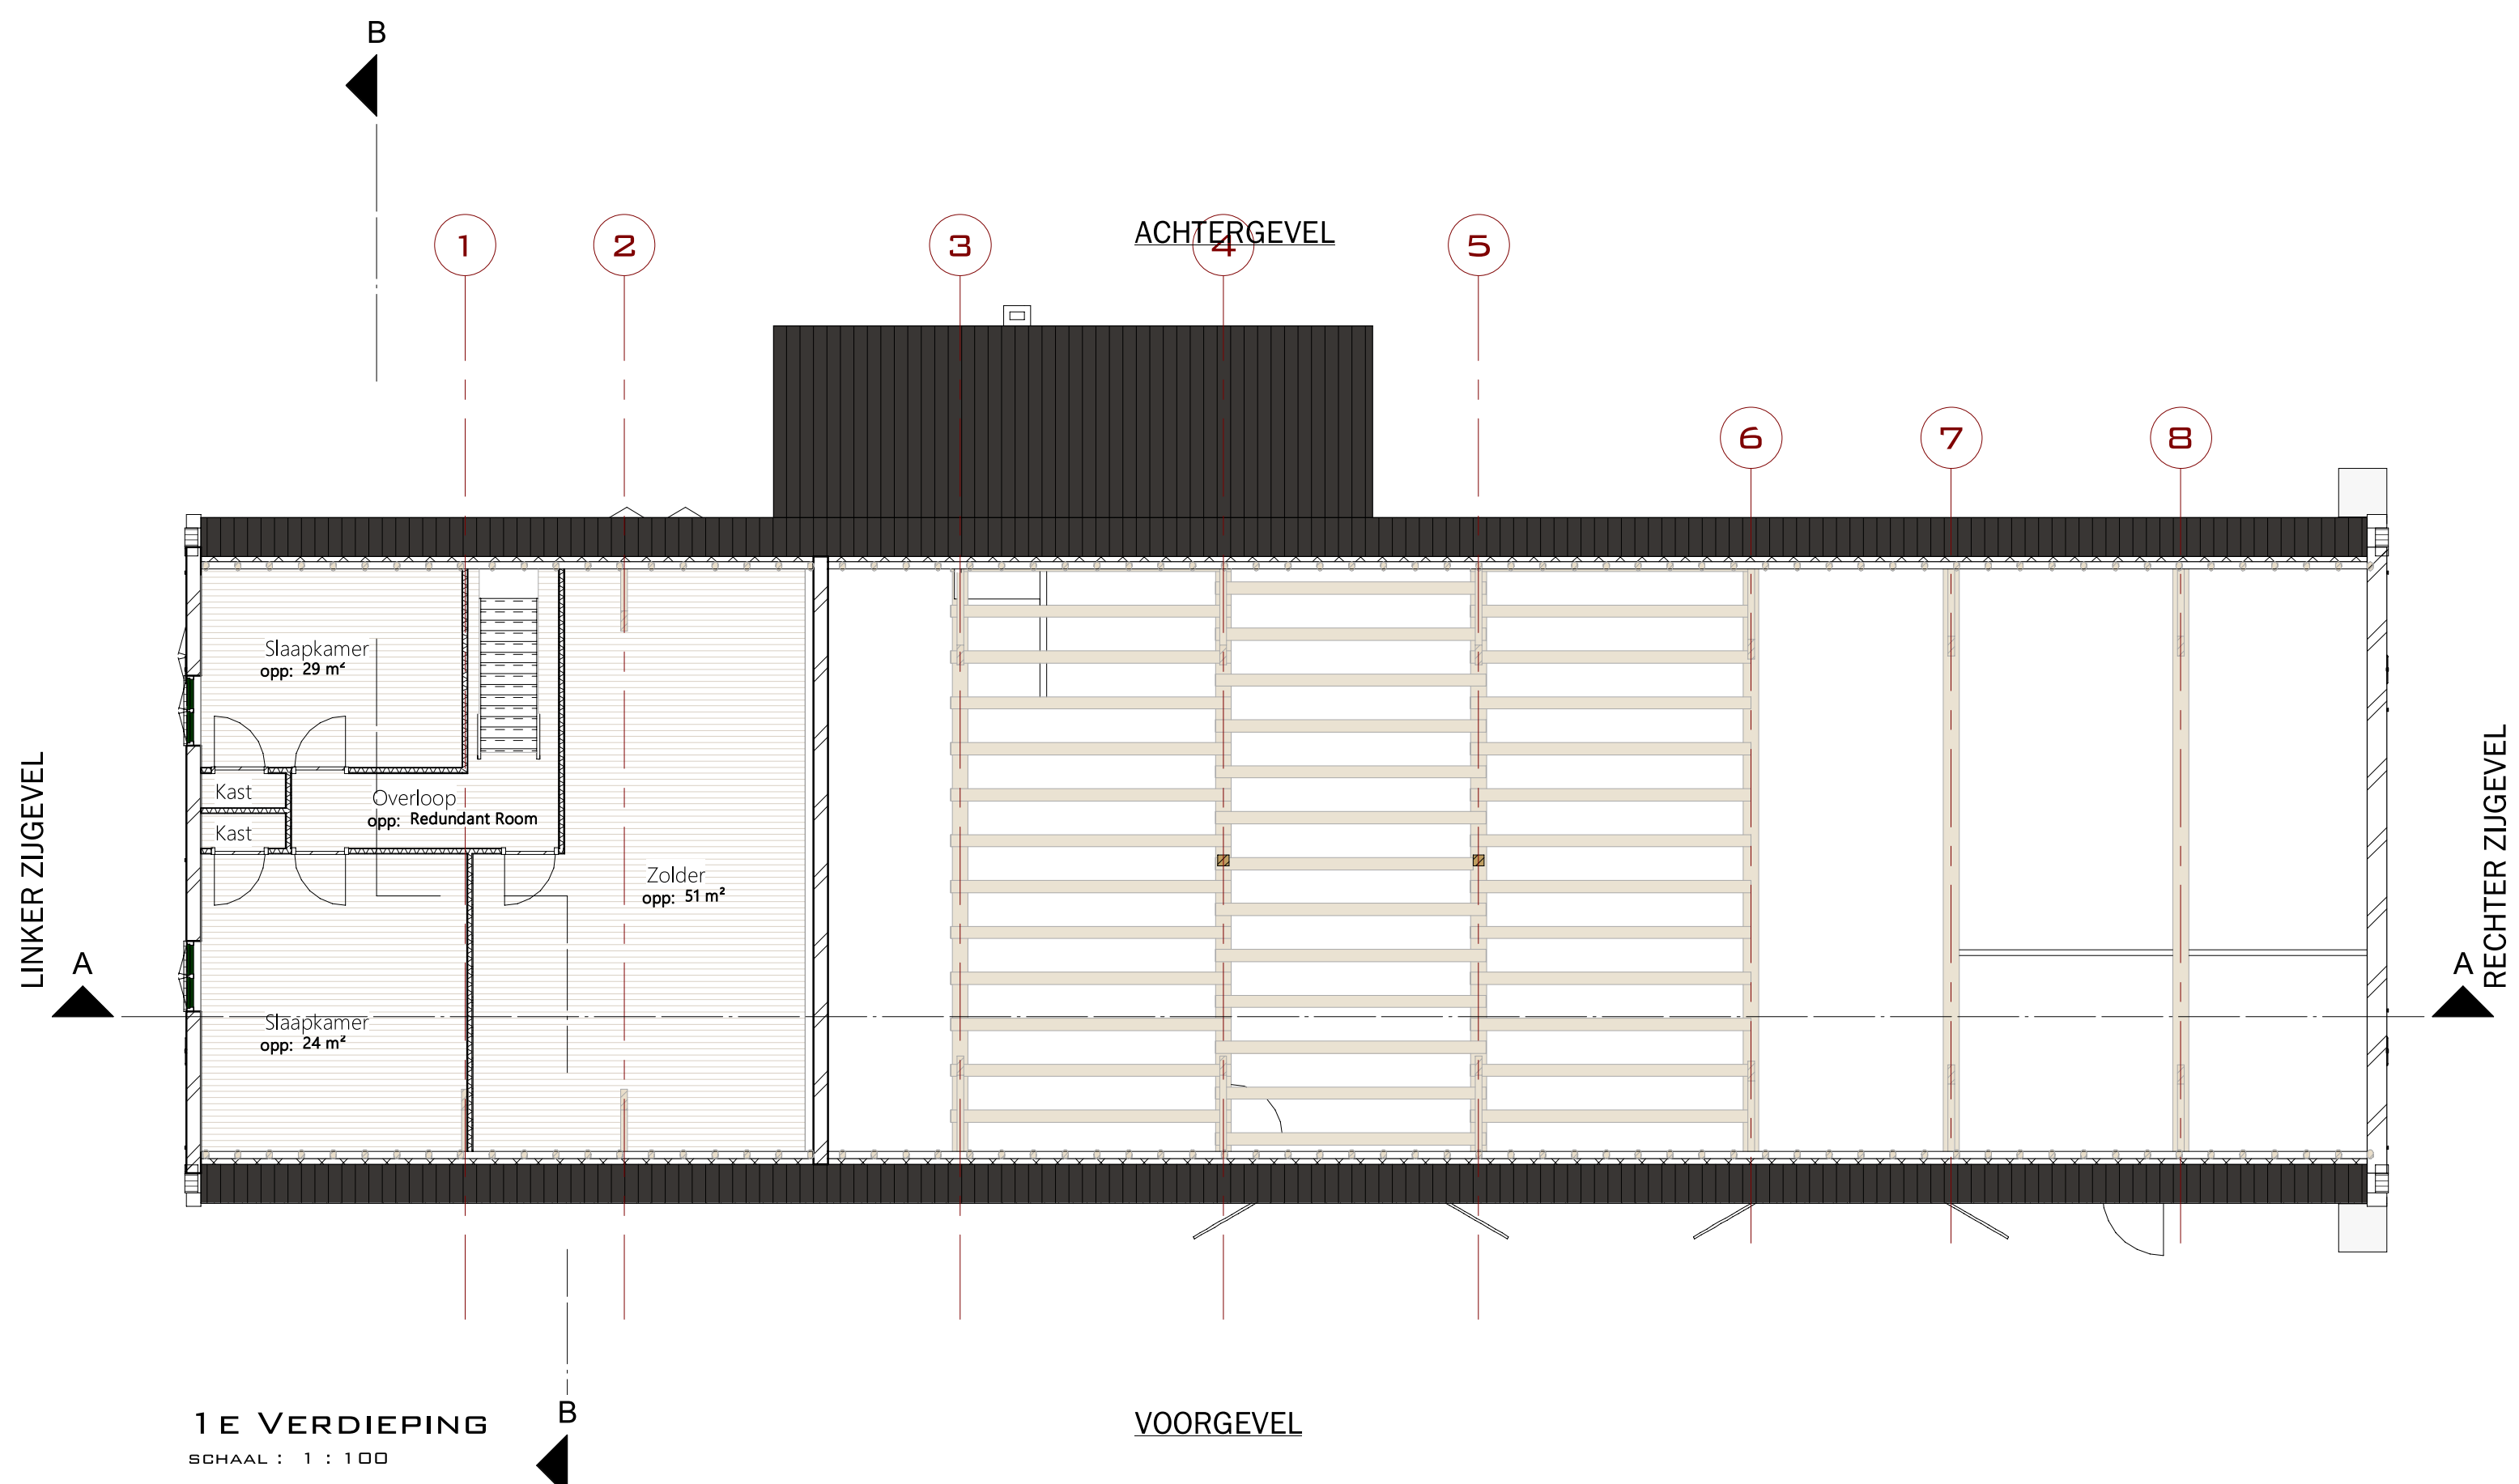
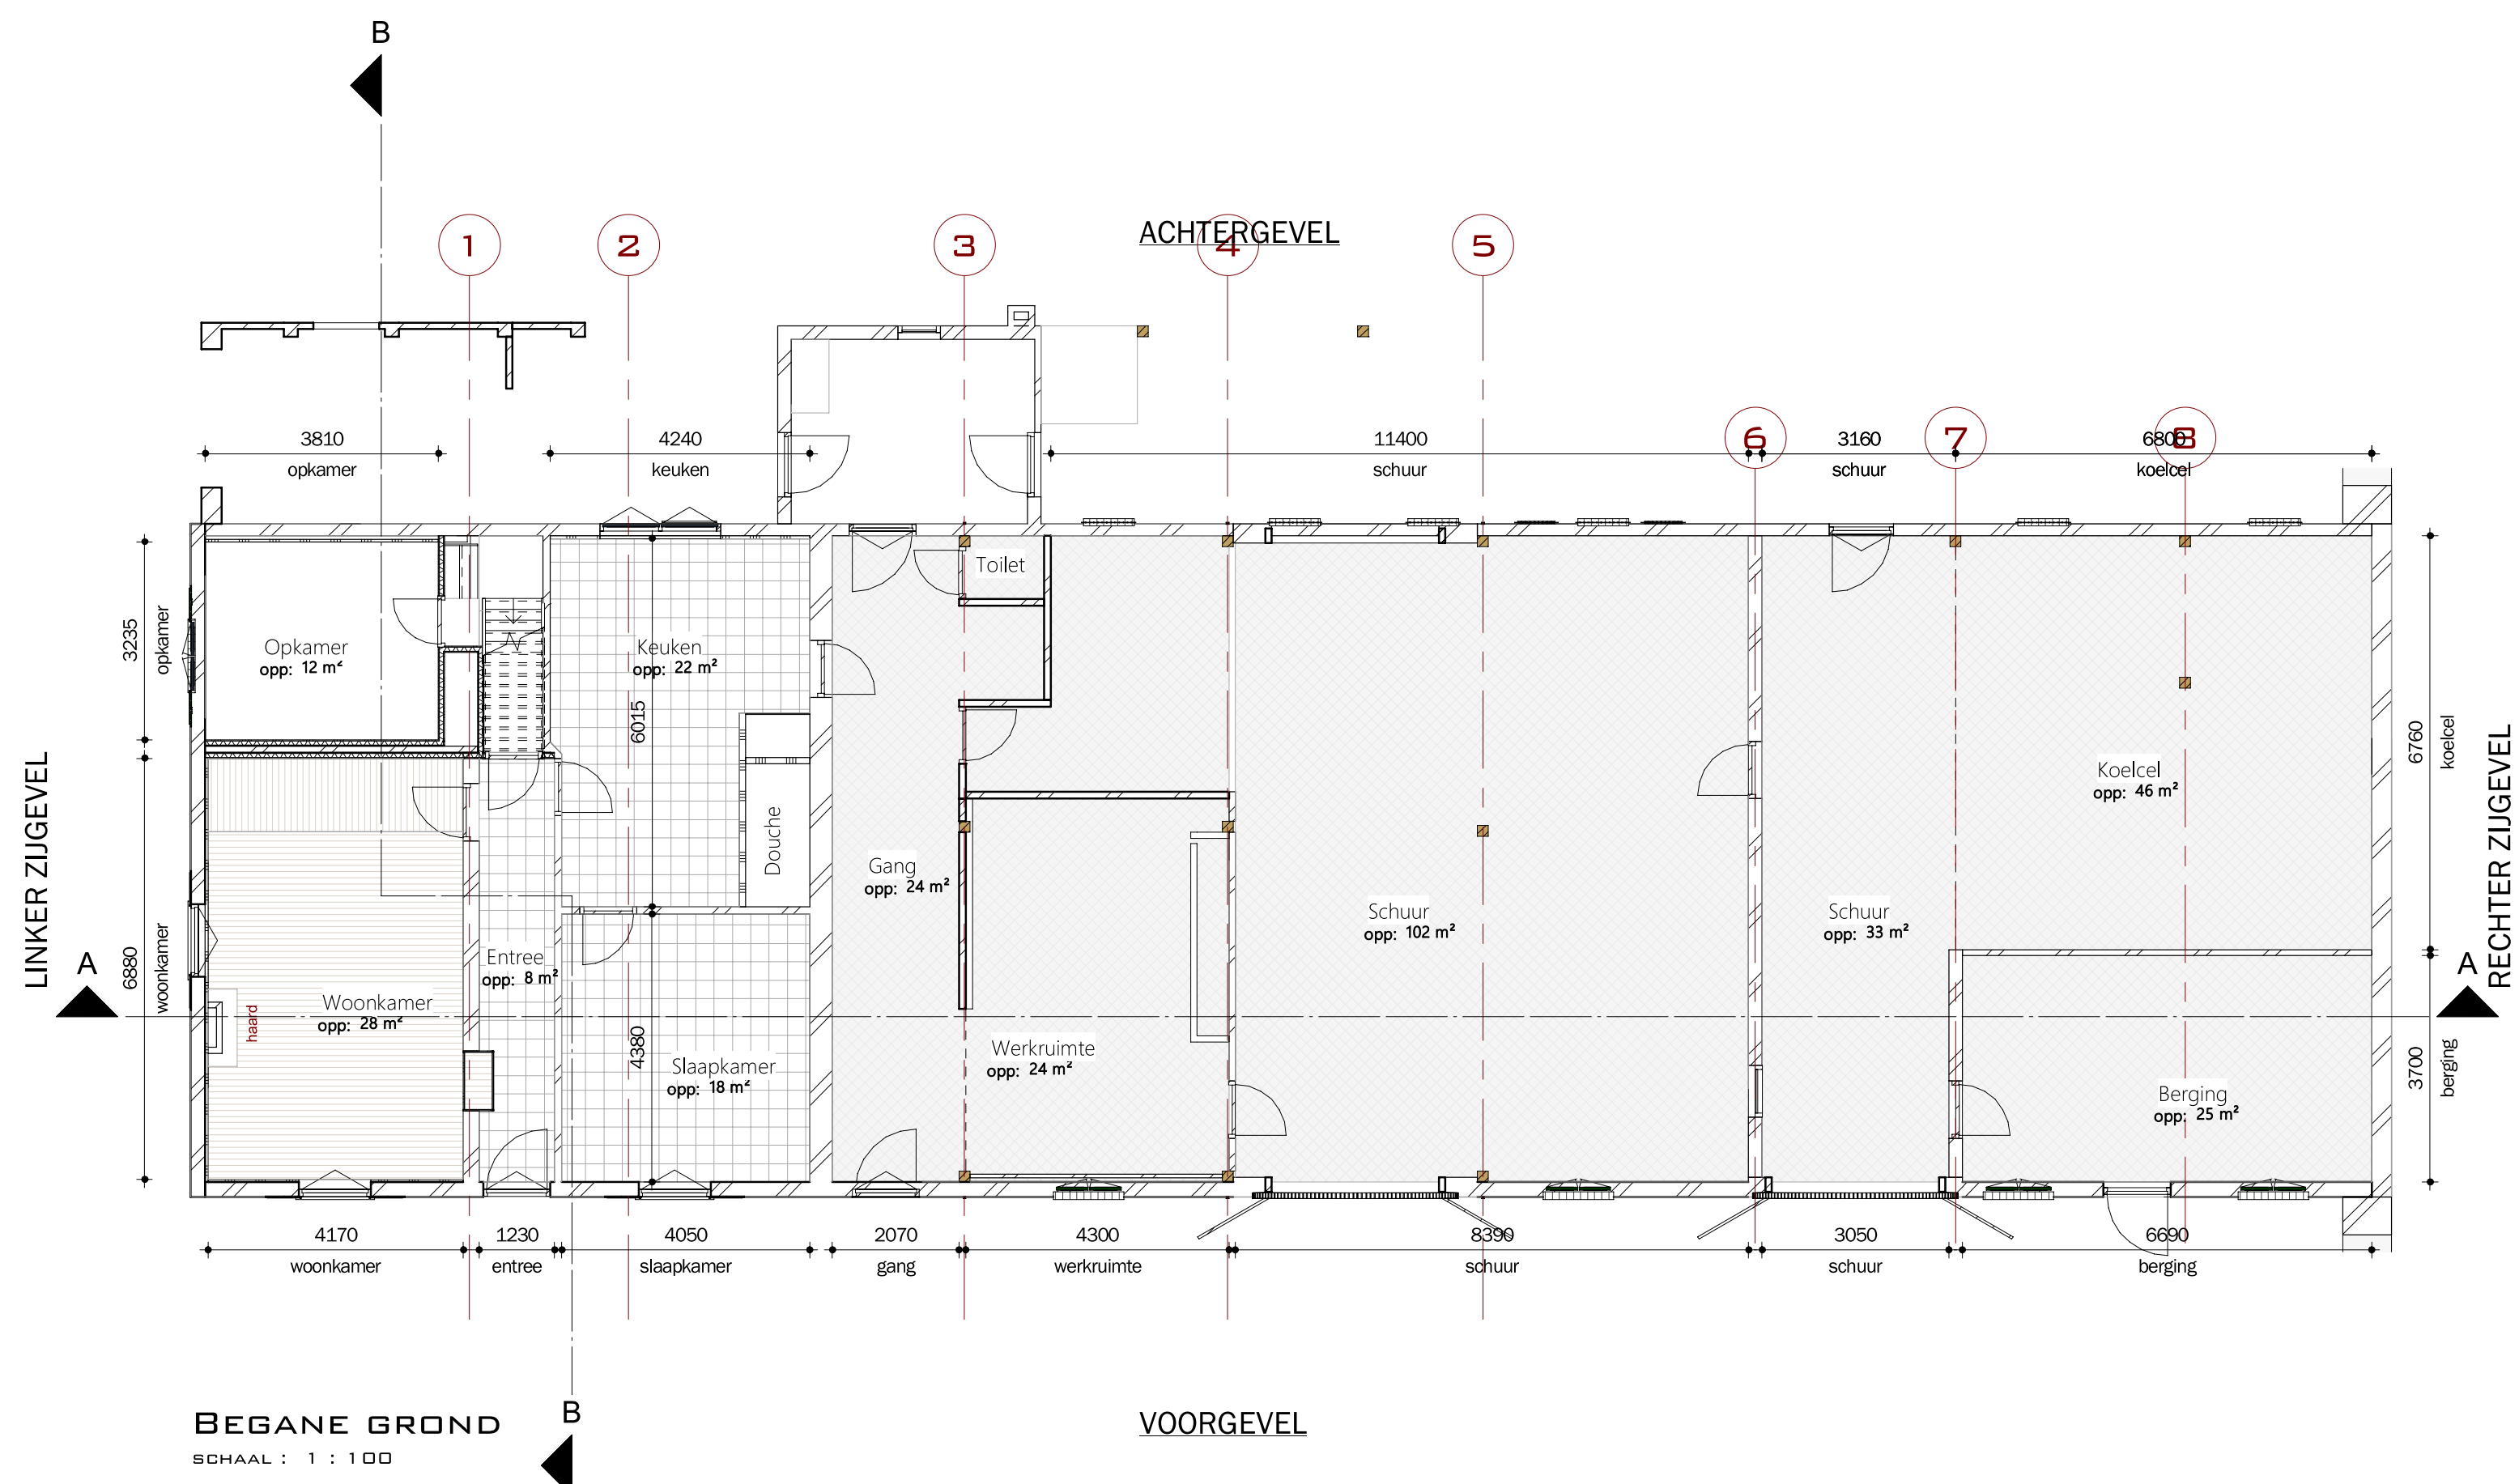
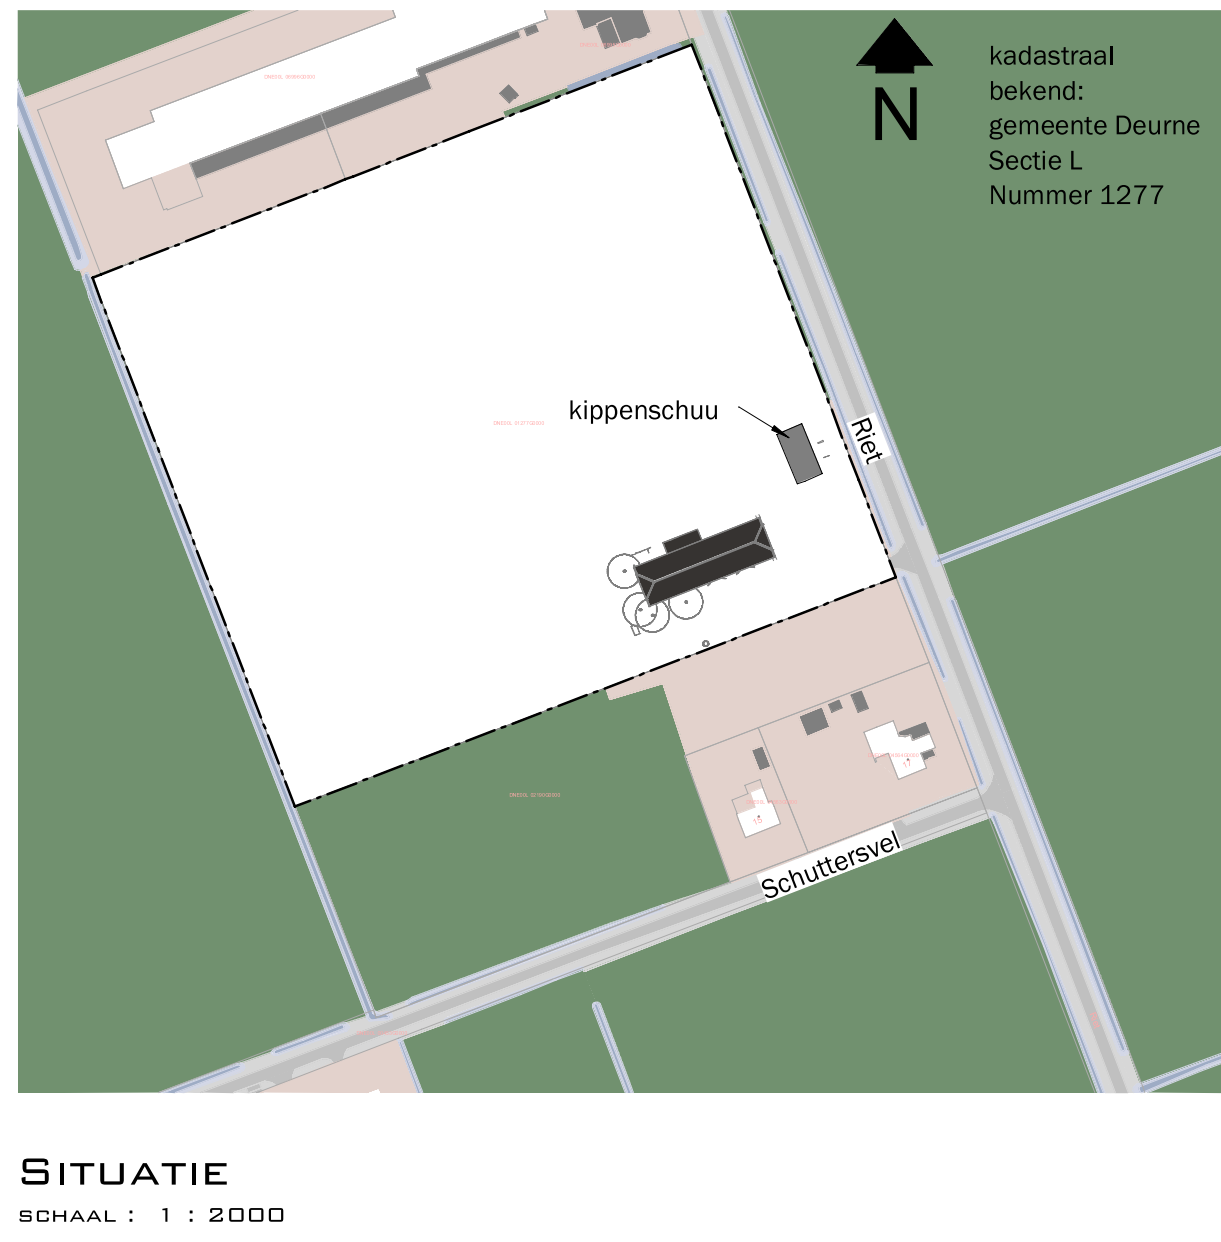
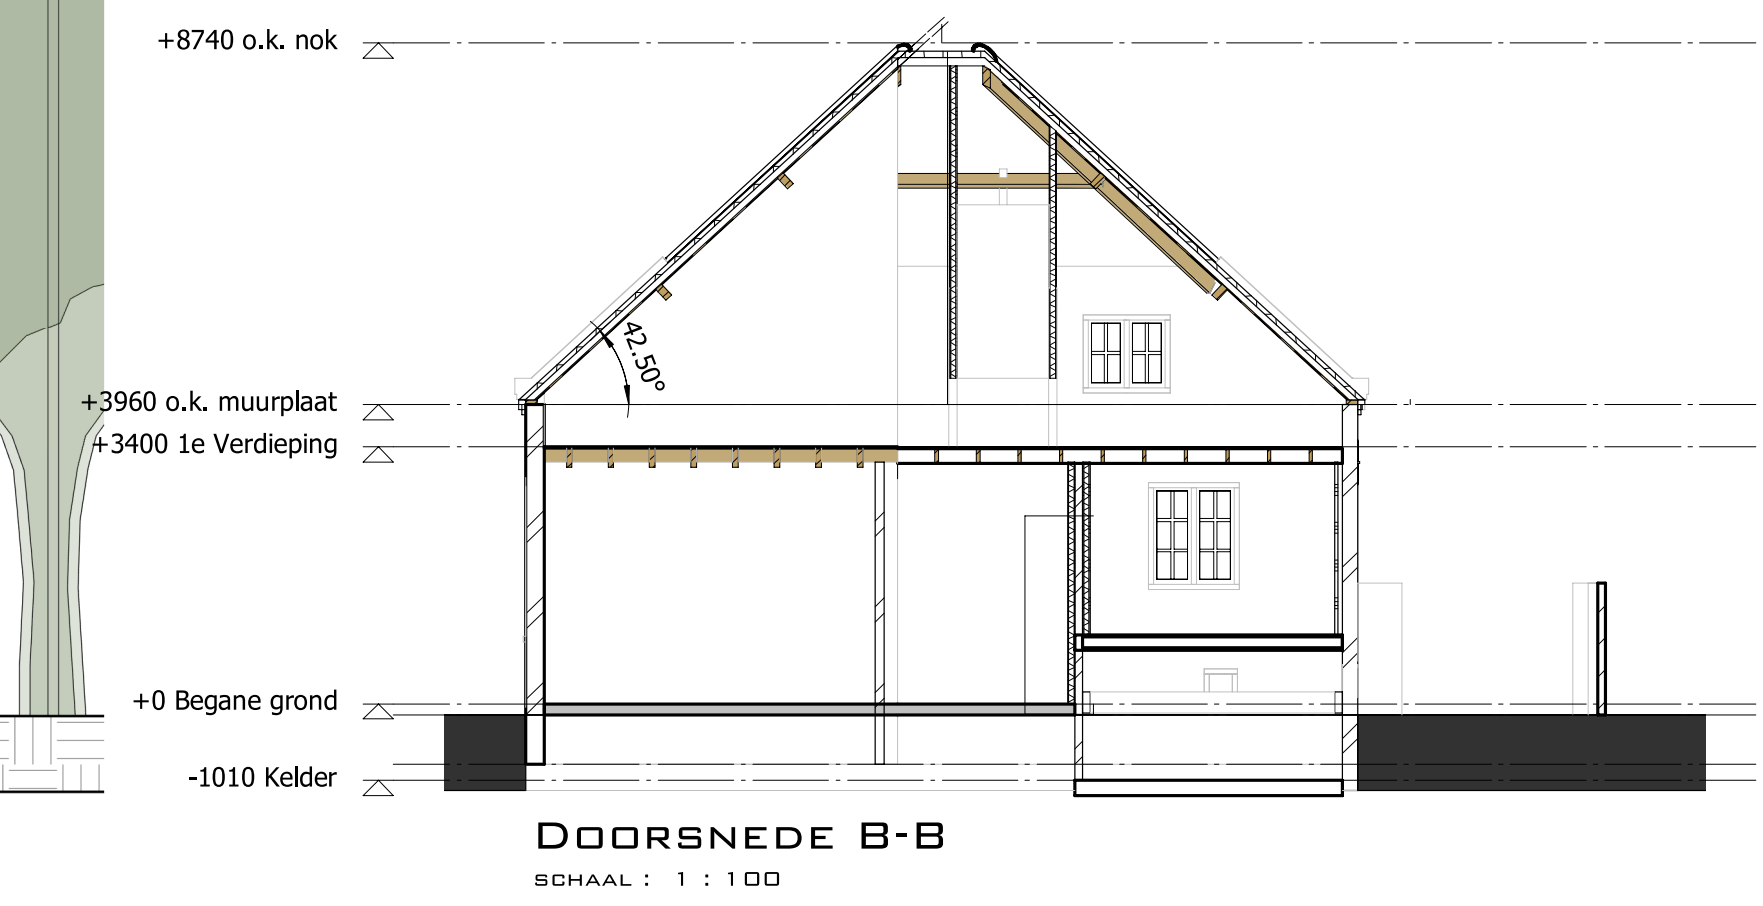
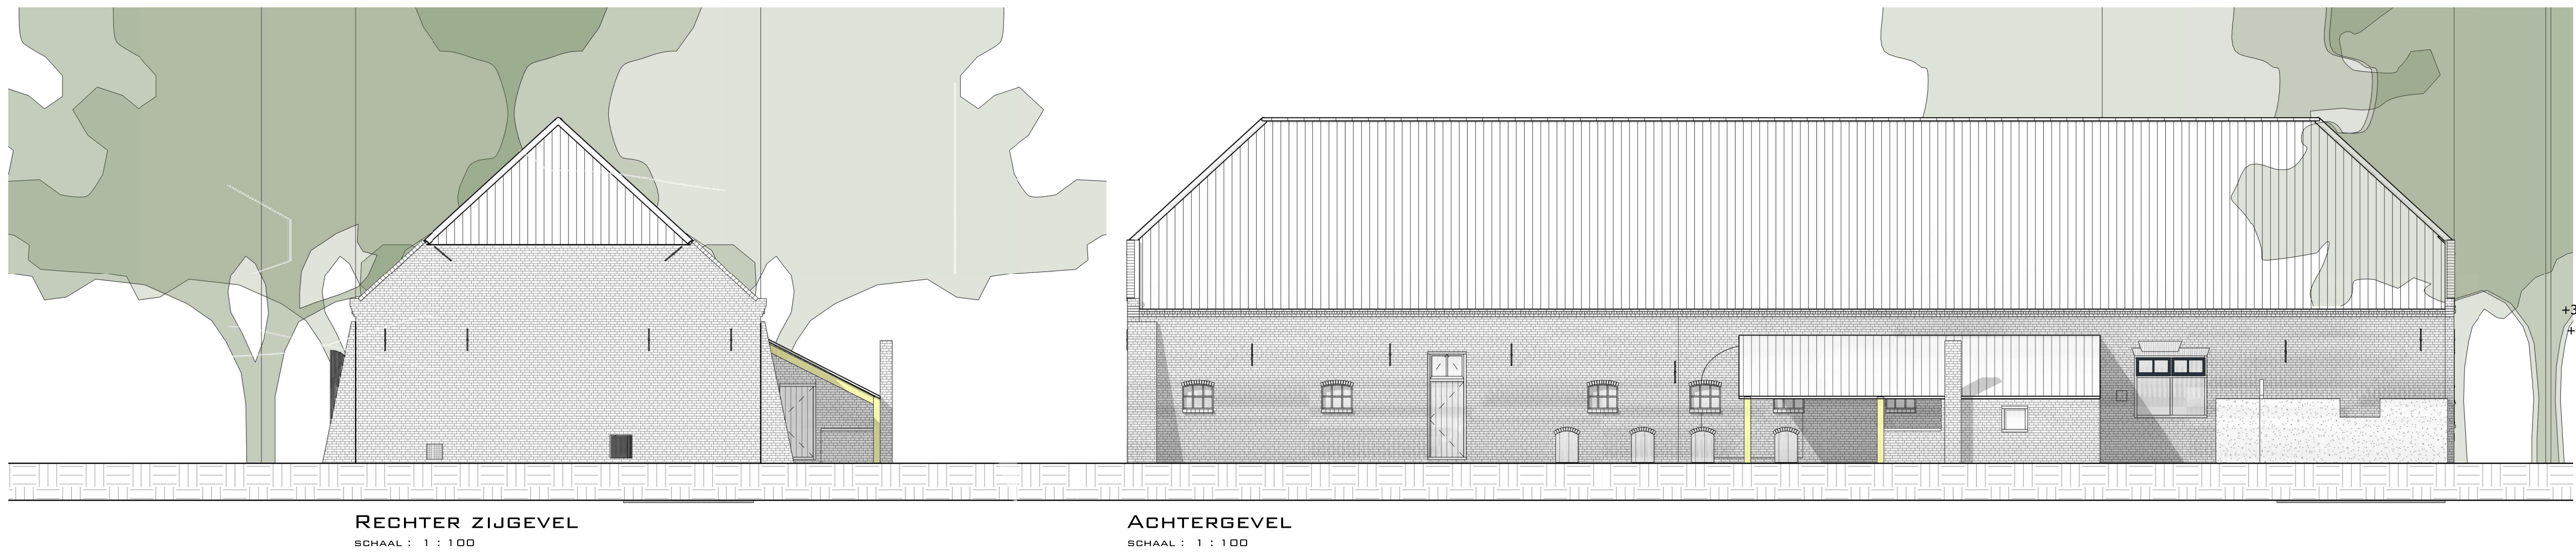
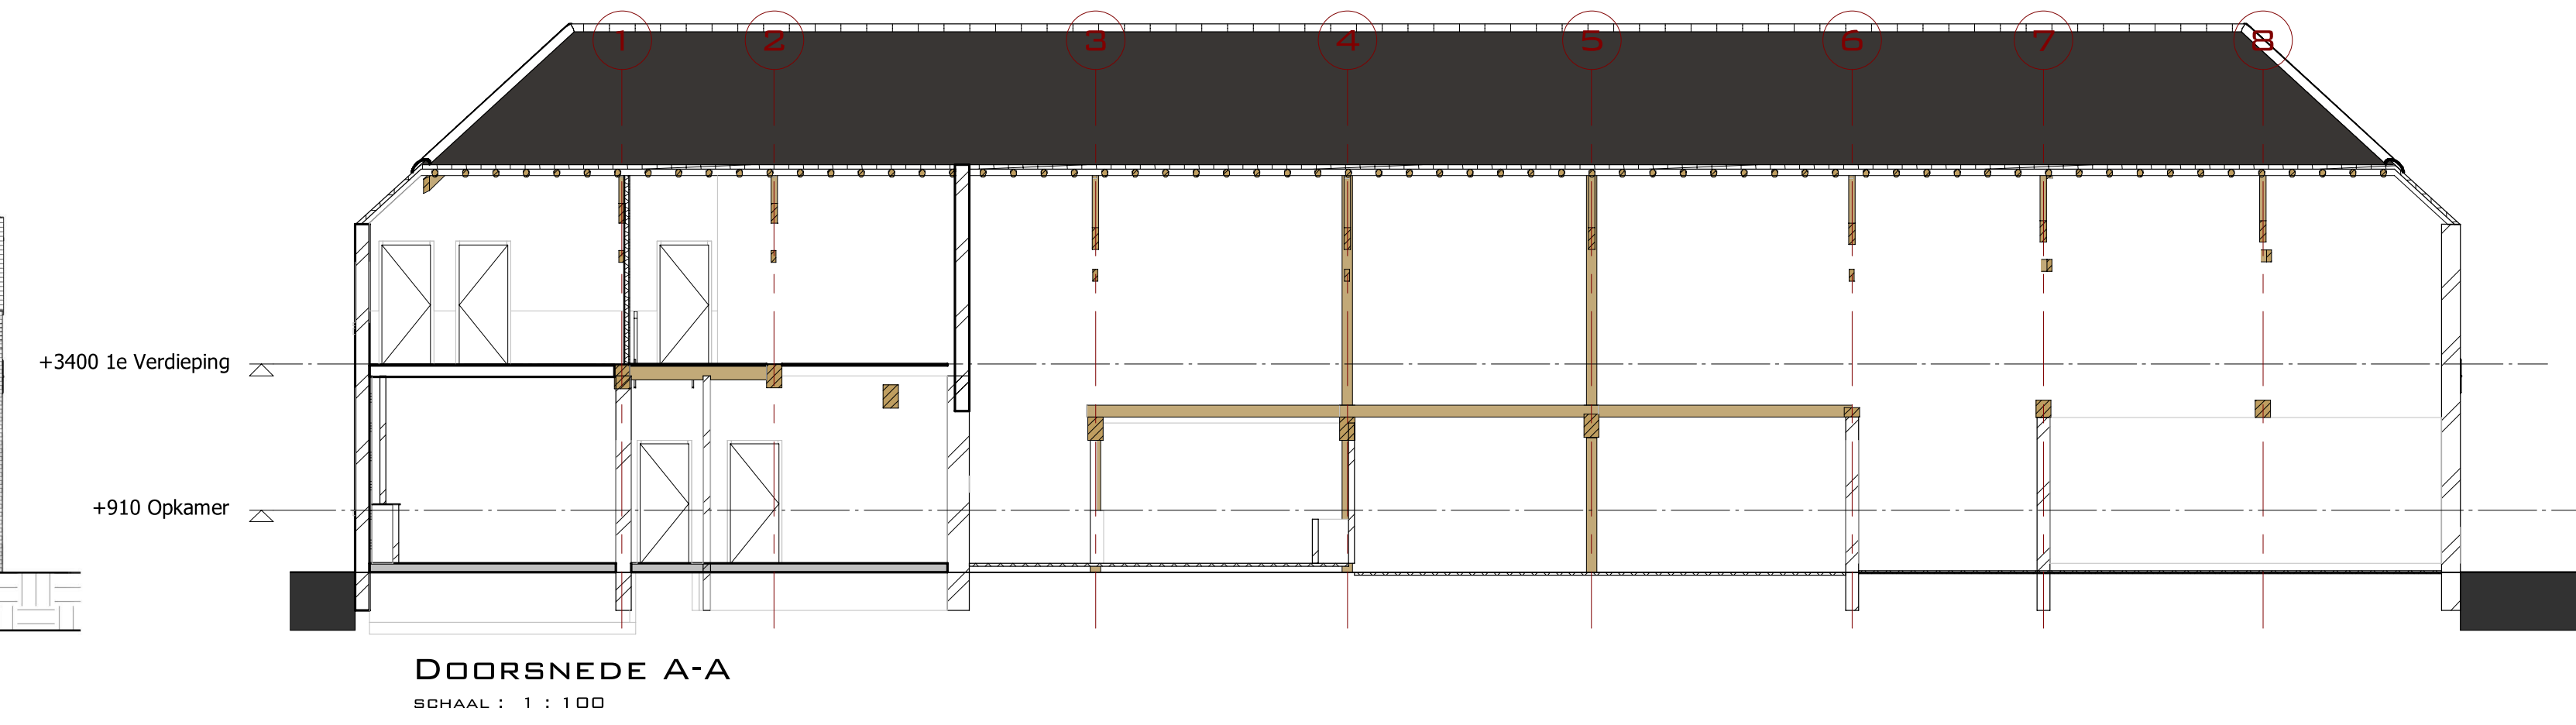
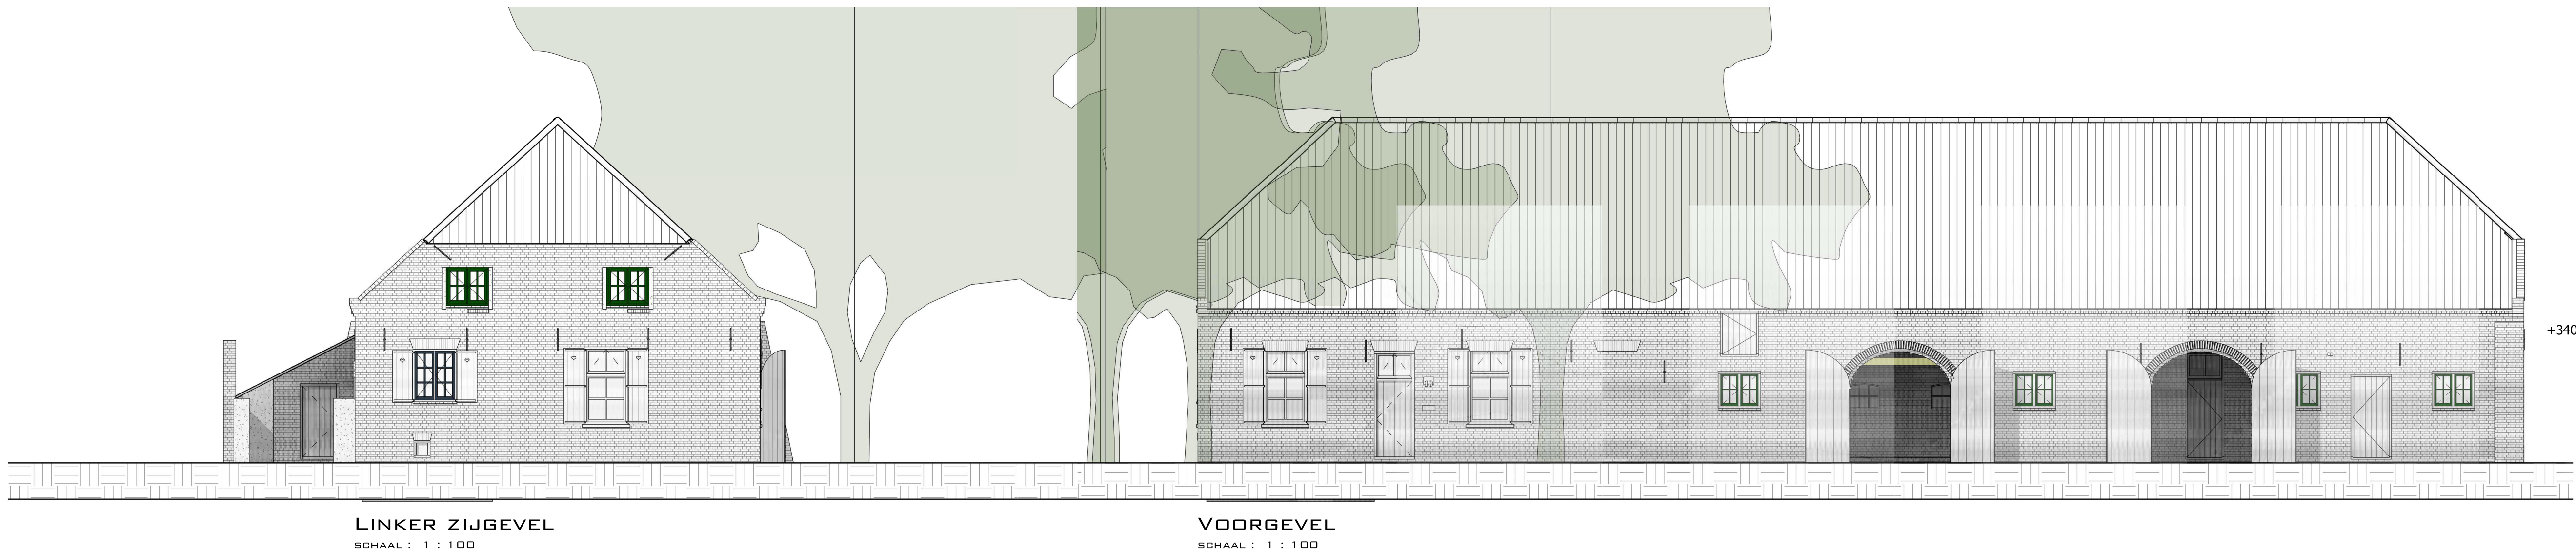


FOTO 1: WOONGEDEELTE ZUID- EN WESTGEVEL



FOTO 2: SCHUURGEDEELTE NOORD- EN OOSTGEVEL

KELDER
SCHAAL : 1 : 100

AFMETINGEN BOERDERIJ - BESTAANDE TOESTAND
BRUTO INHOUD: 2735m³
BESOUWD OPPERVLAKTE: 409m²
BRUTO VLOEROPPERVLAKTE: 539m²

BESTAANDE TOESTAND
VERBODING BOERDERIJ
RIET 50, 5754 PG DEURNE,
2007
datum 17 juni 2021
formaat A3 portrait
schaal As indicated