


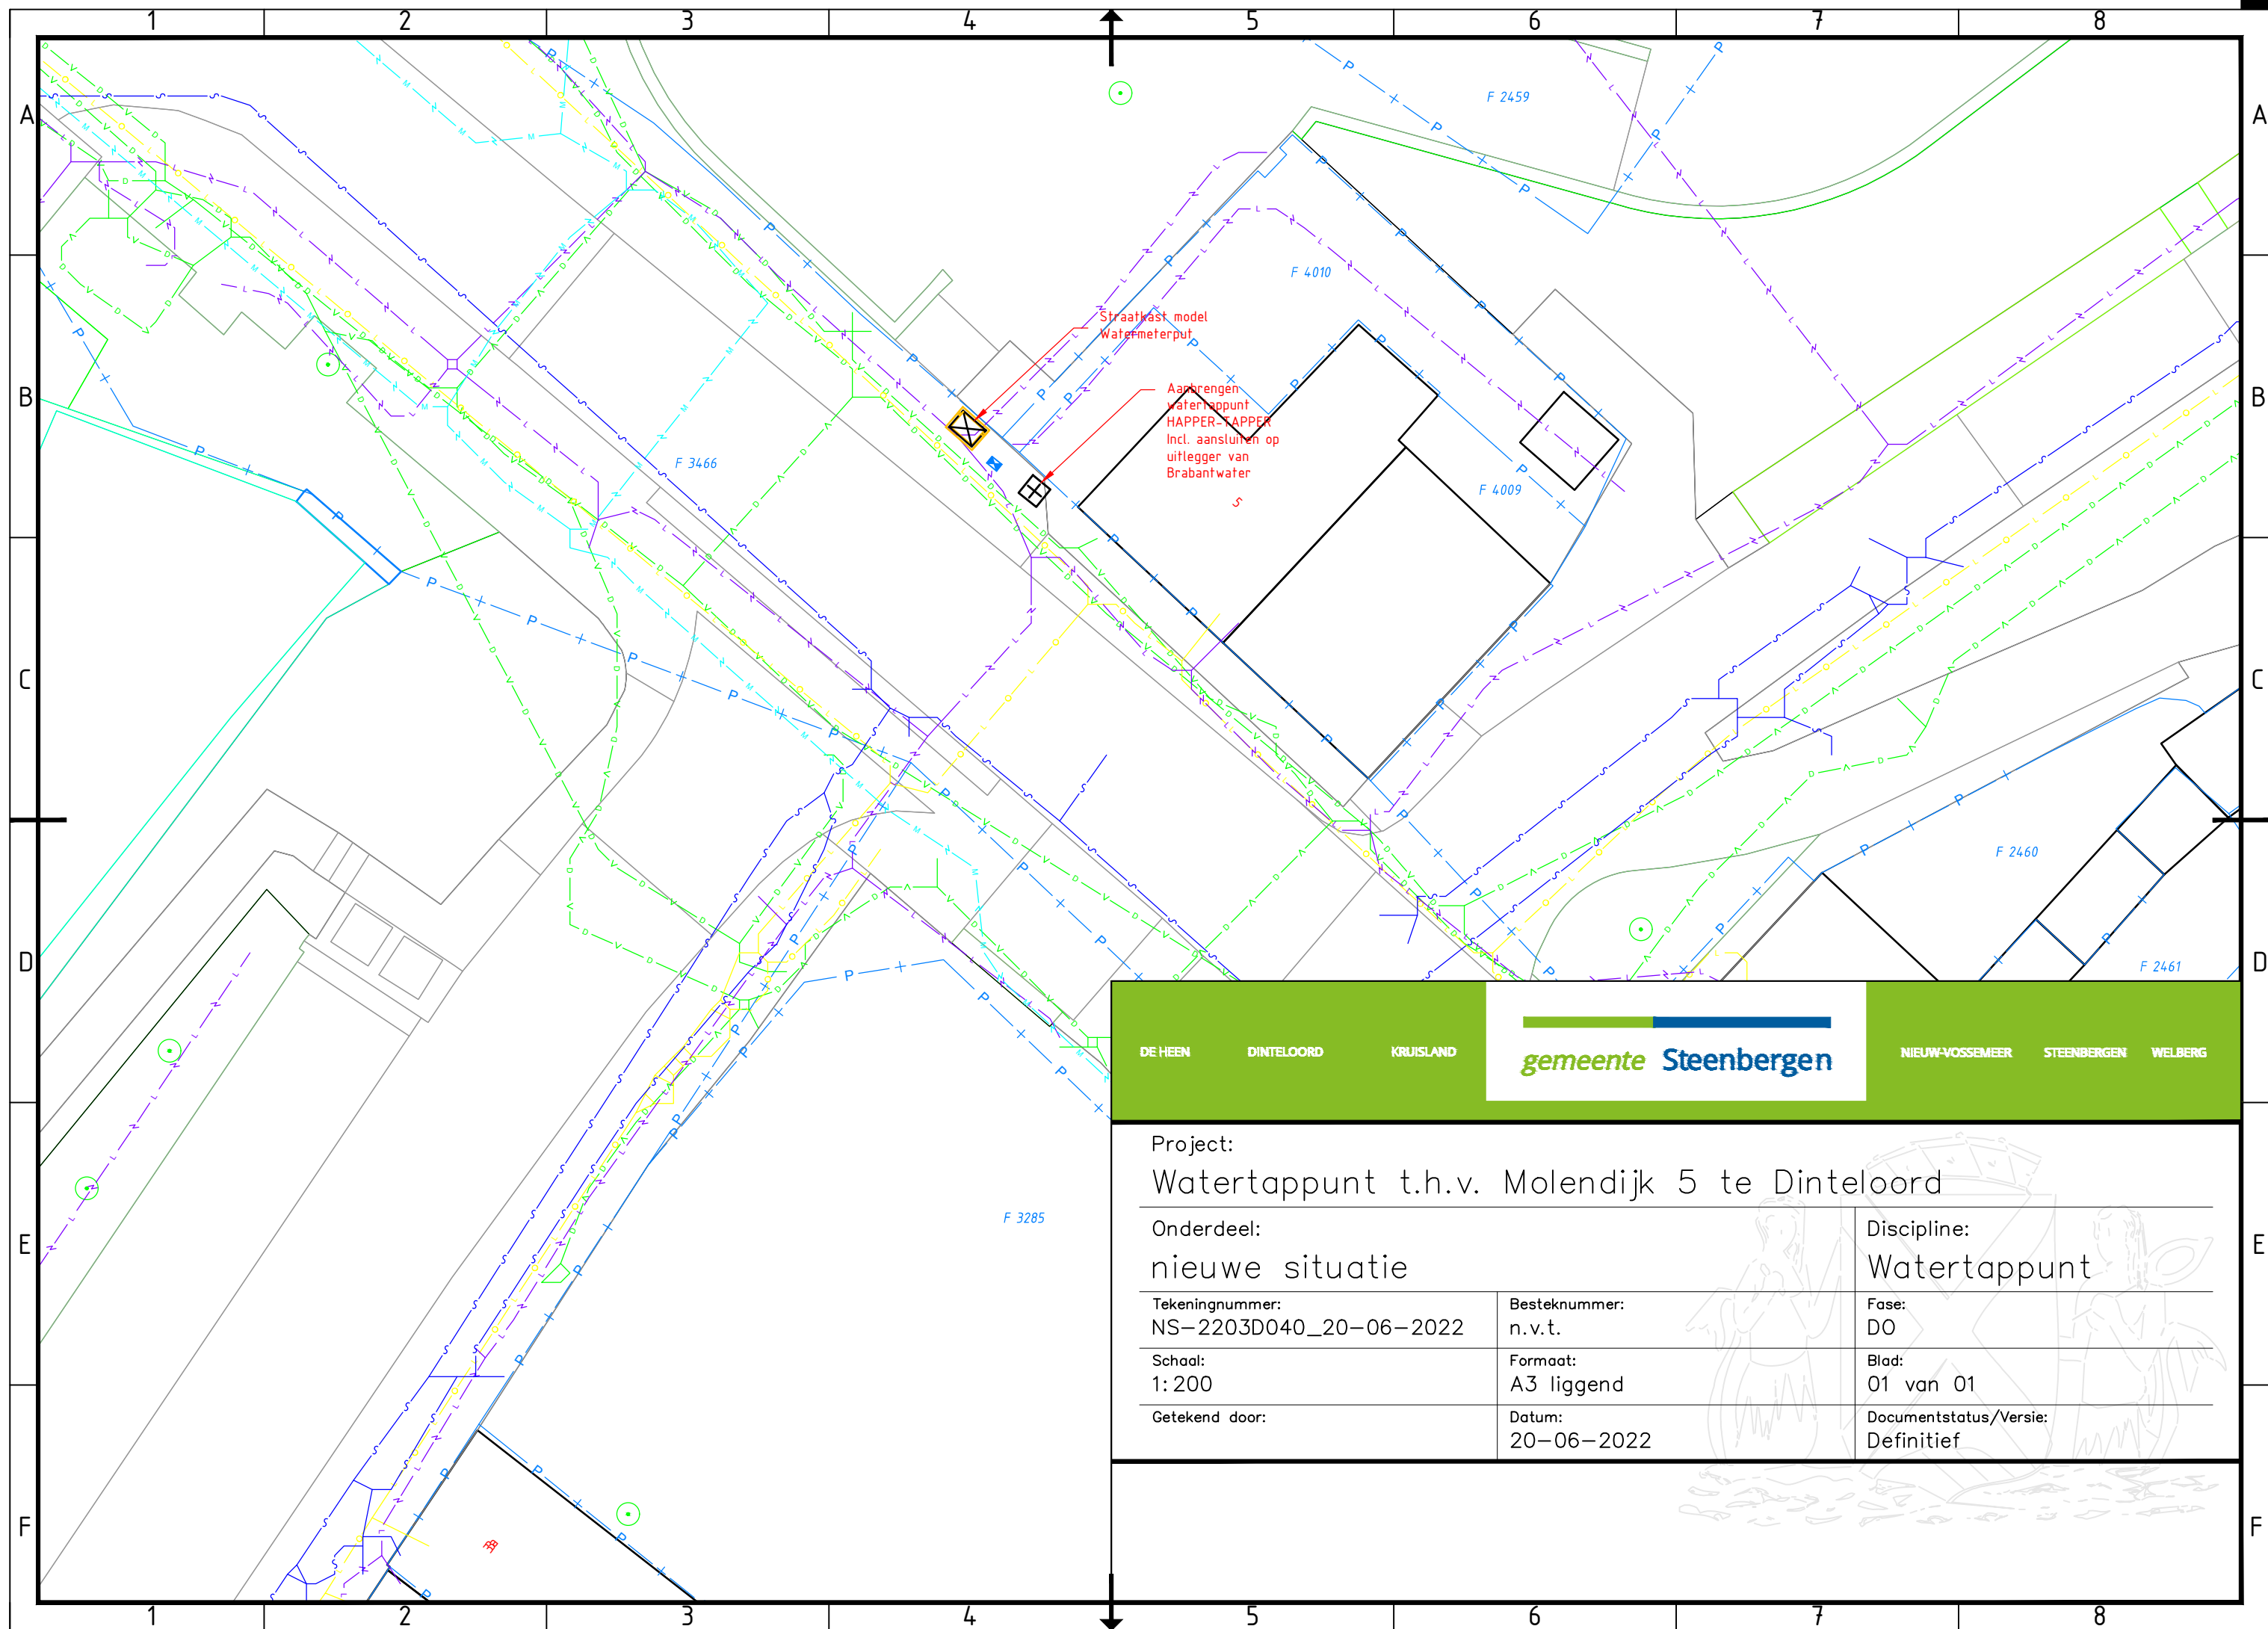

DE HEEN

DINTELOORD

KRUISLAND

**gemeente Steenbergen**

NIEUW-VOSSEMEER

STEENBERGEN

WELBERG

Project:

Watertappunt t.h.v. Molendijk 5 te Dinteloord

Onderdeel:

nieuwe situatie

Discipline:

Watertappunt

Tekeningnummer:

NS-2203D040\_20-06-2022

Besteknummer:

n.v.t.

Fase:

D0

Schaal:

1:200

Formaat:

A3 liggend

Blad:

01 van 01

Getekend door:

Datum:

20-06-2022

Documentstatus/Versie:

Definitief