



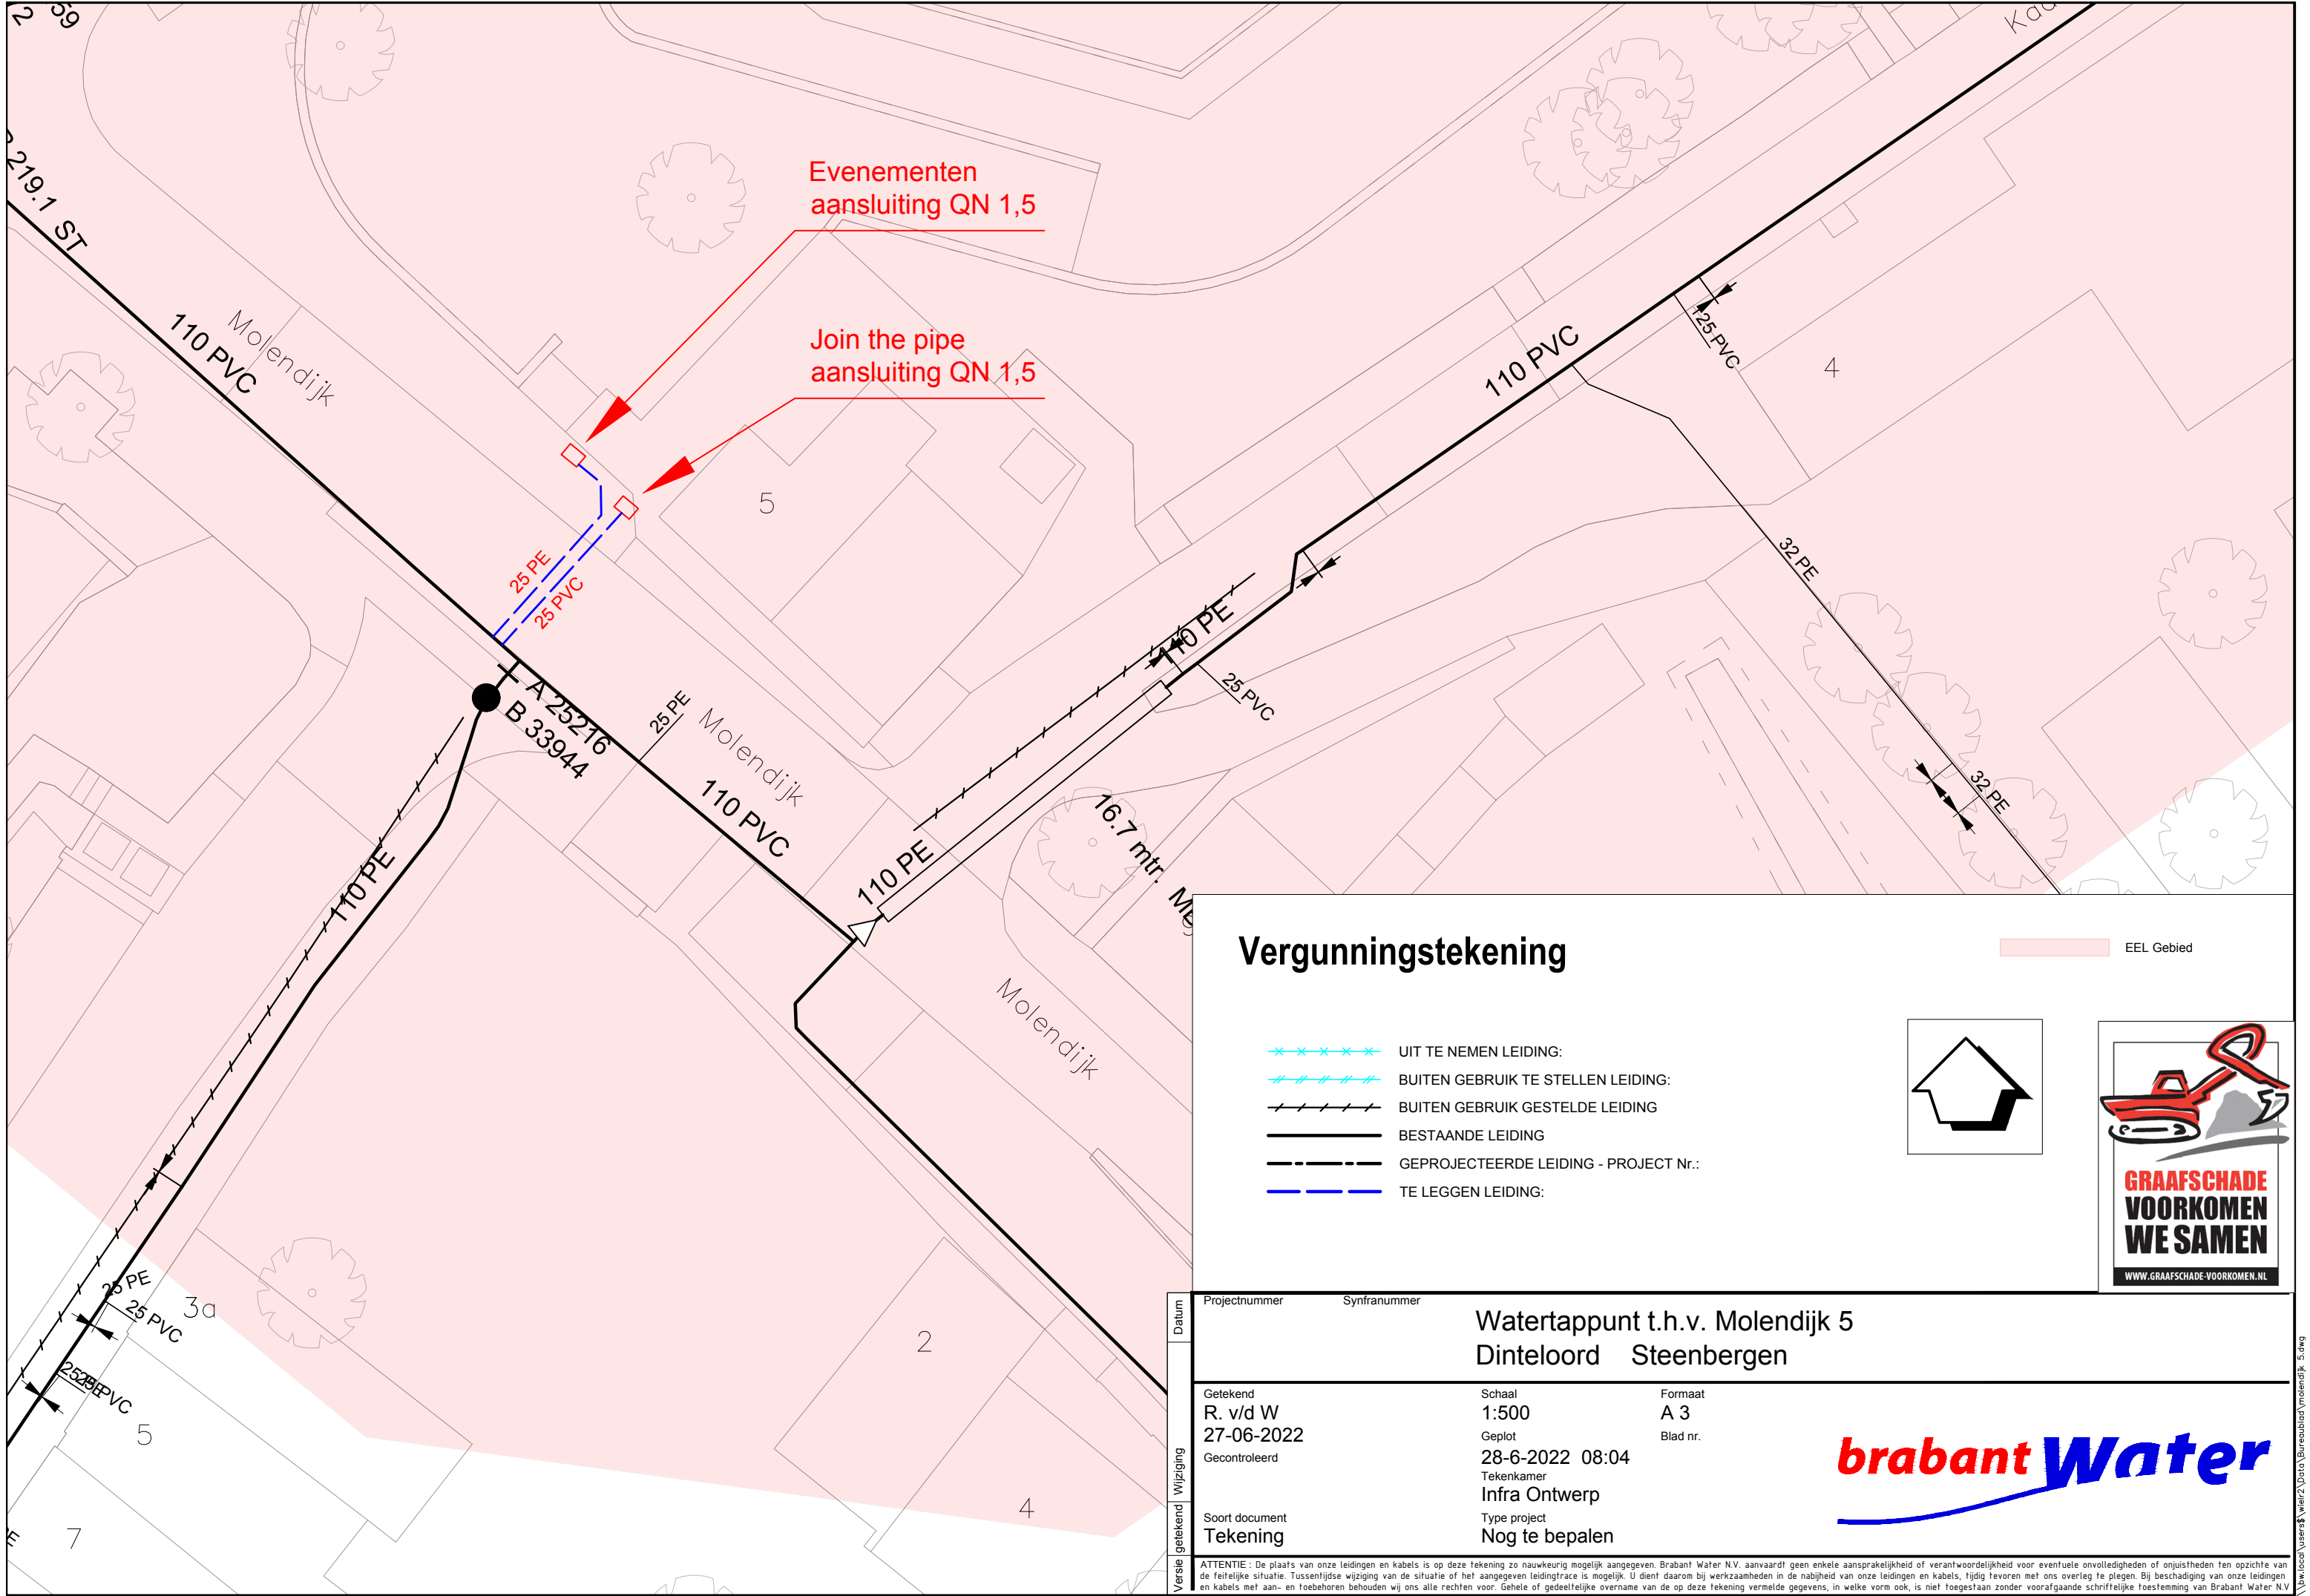

Vergunningstekening

- UIT TE NEMEN LEIDING:
- BUITEN GEBRUIK TE STELLEN LEIDING:
- BUITEN GEBRUIK GESTELDE LEIDING
- BESTAANDE LEIDING
- GEPROJECTEERDE LEIDING - PROJECT Nr.:
- TE LEGGEN LEIDING:

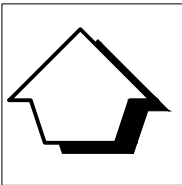

Datum	Projectnummer		Synfrnummer		Watertappunt t.h.v. Molendijk 5 Dinteloord Steenberg	
	Getekend	R. v/d W	Schaal	1:500	Formaat	A 3
	Gecontroleerd	27-06-2022	Geplot	28-6-2022 08:04	Blad nr.	
	Soort document		Type project			
Versie	Tekening		Nog te bepalen			
ATTENTIE : De plaats van onze leidingen en kabels is op deze tekening zo nauwkeurig mogelijk aangegeven. Brabant Water N.V. aanvaardt geen enkele aansprakelijkheid of verantwoordelijkheid voor eventuele onvolledigheden of onjuistheden ten opzichte van de feitelijke situatie. Tussentijdse wijziging van de situatie of het aangegeven leidingtracé is mogelijk. U dient daarom bij werkzaamheden in de nabijheid van onze leidingen en kabels met aan- en toebehoren behouden wij ons alle rechten voor. Gehele of gedeeltelijke overname van de op deze tekening vermelde gegevens, in welke vorm ook, is niet toegestaan zonder voorafgaande schriftelijke toestemming van Brabant Water N.V.						

