


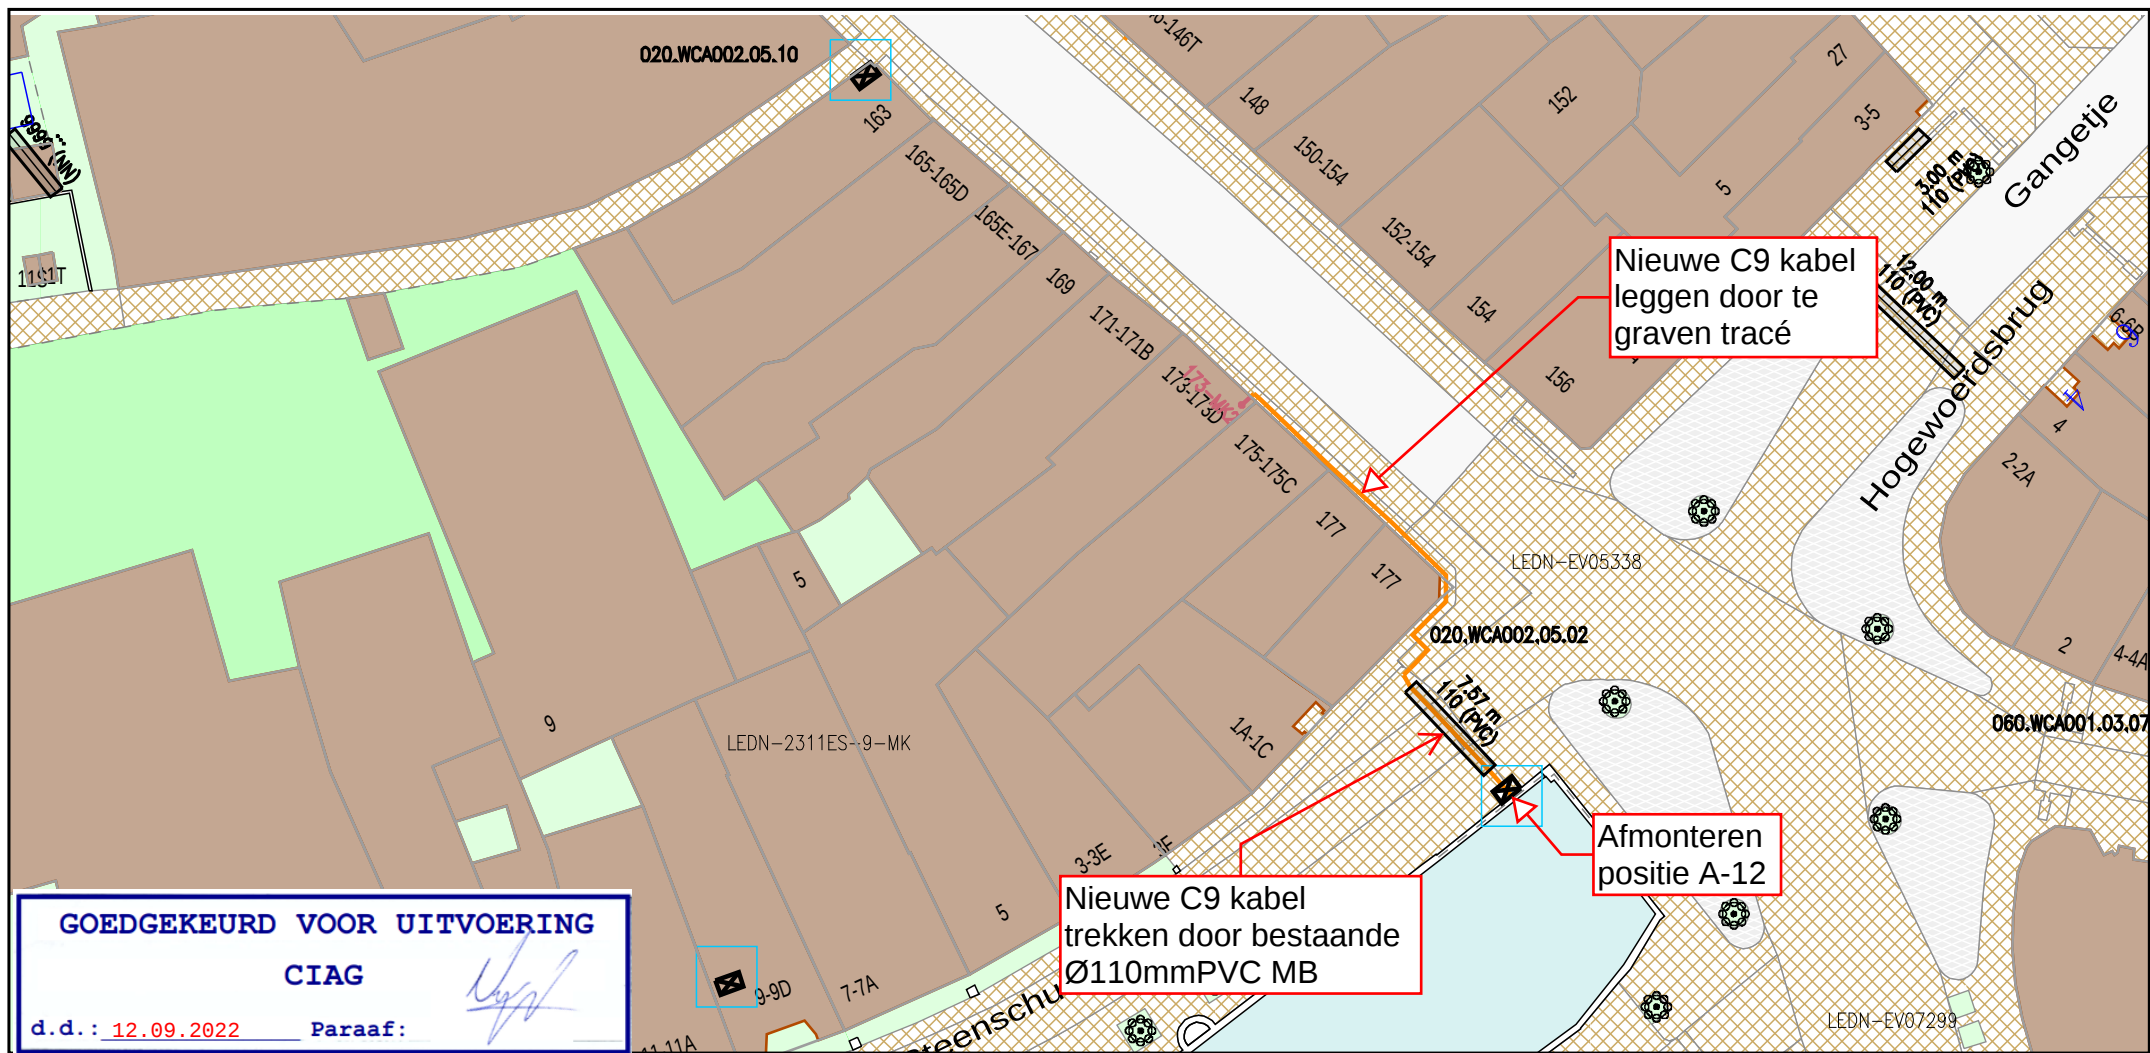

|   |  |  |  |   |  |   |  |
|---|--|--|--|---|--|---|--|
| <div>Legenda</div> <div><div><div><div></div></div><div>Behuizing / Huisje(in bedrijf)</div></div><div><div></div><div>Mantelbuis(geplaatst)</div></div><div><div></div><div>Geul(gepland)</div></div></div> <div><div>Behoort bij beschikking van<br/>Burgemeester en Wethouders<br/>van Leiden</div><div>BV. Z22/3439002</div><div></div></div> |  |  |  | <div>Title: Werktekening<br/>H01624349_Breestraat_173_MK2_Leiden</div> <div>Nummer 93701-463479</div> <div><div>LEIDEN</div><div>LEIDEN</div></div> <div><div>Schaal: 1:500</div><div>User: hmert</div></div> <div><div>ACE: CATV</div><div>Plotdatum: 10/09/2022</div><div>Size: A4</div></div> |  | <div><div>vodafone</div><div></div></div> <div><div>N</div></div> |  |
|---|--|--|--|---|--|---|--|