


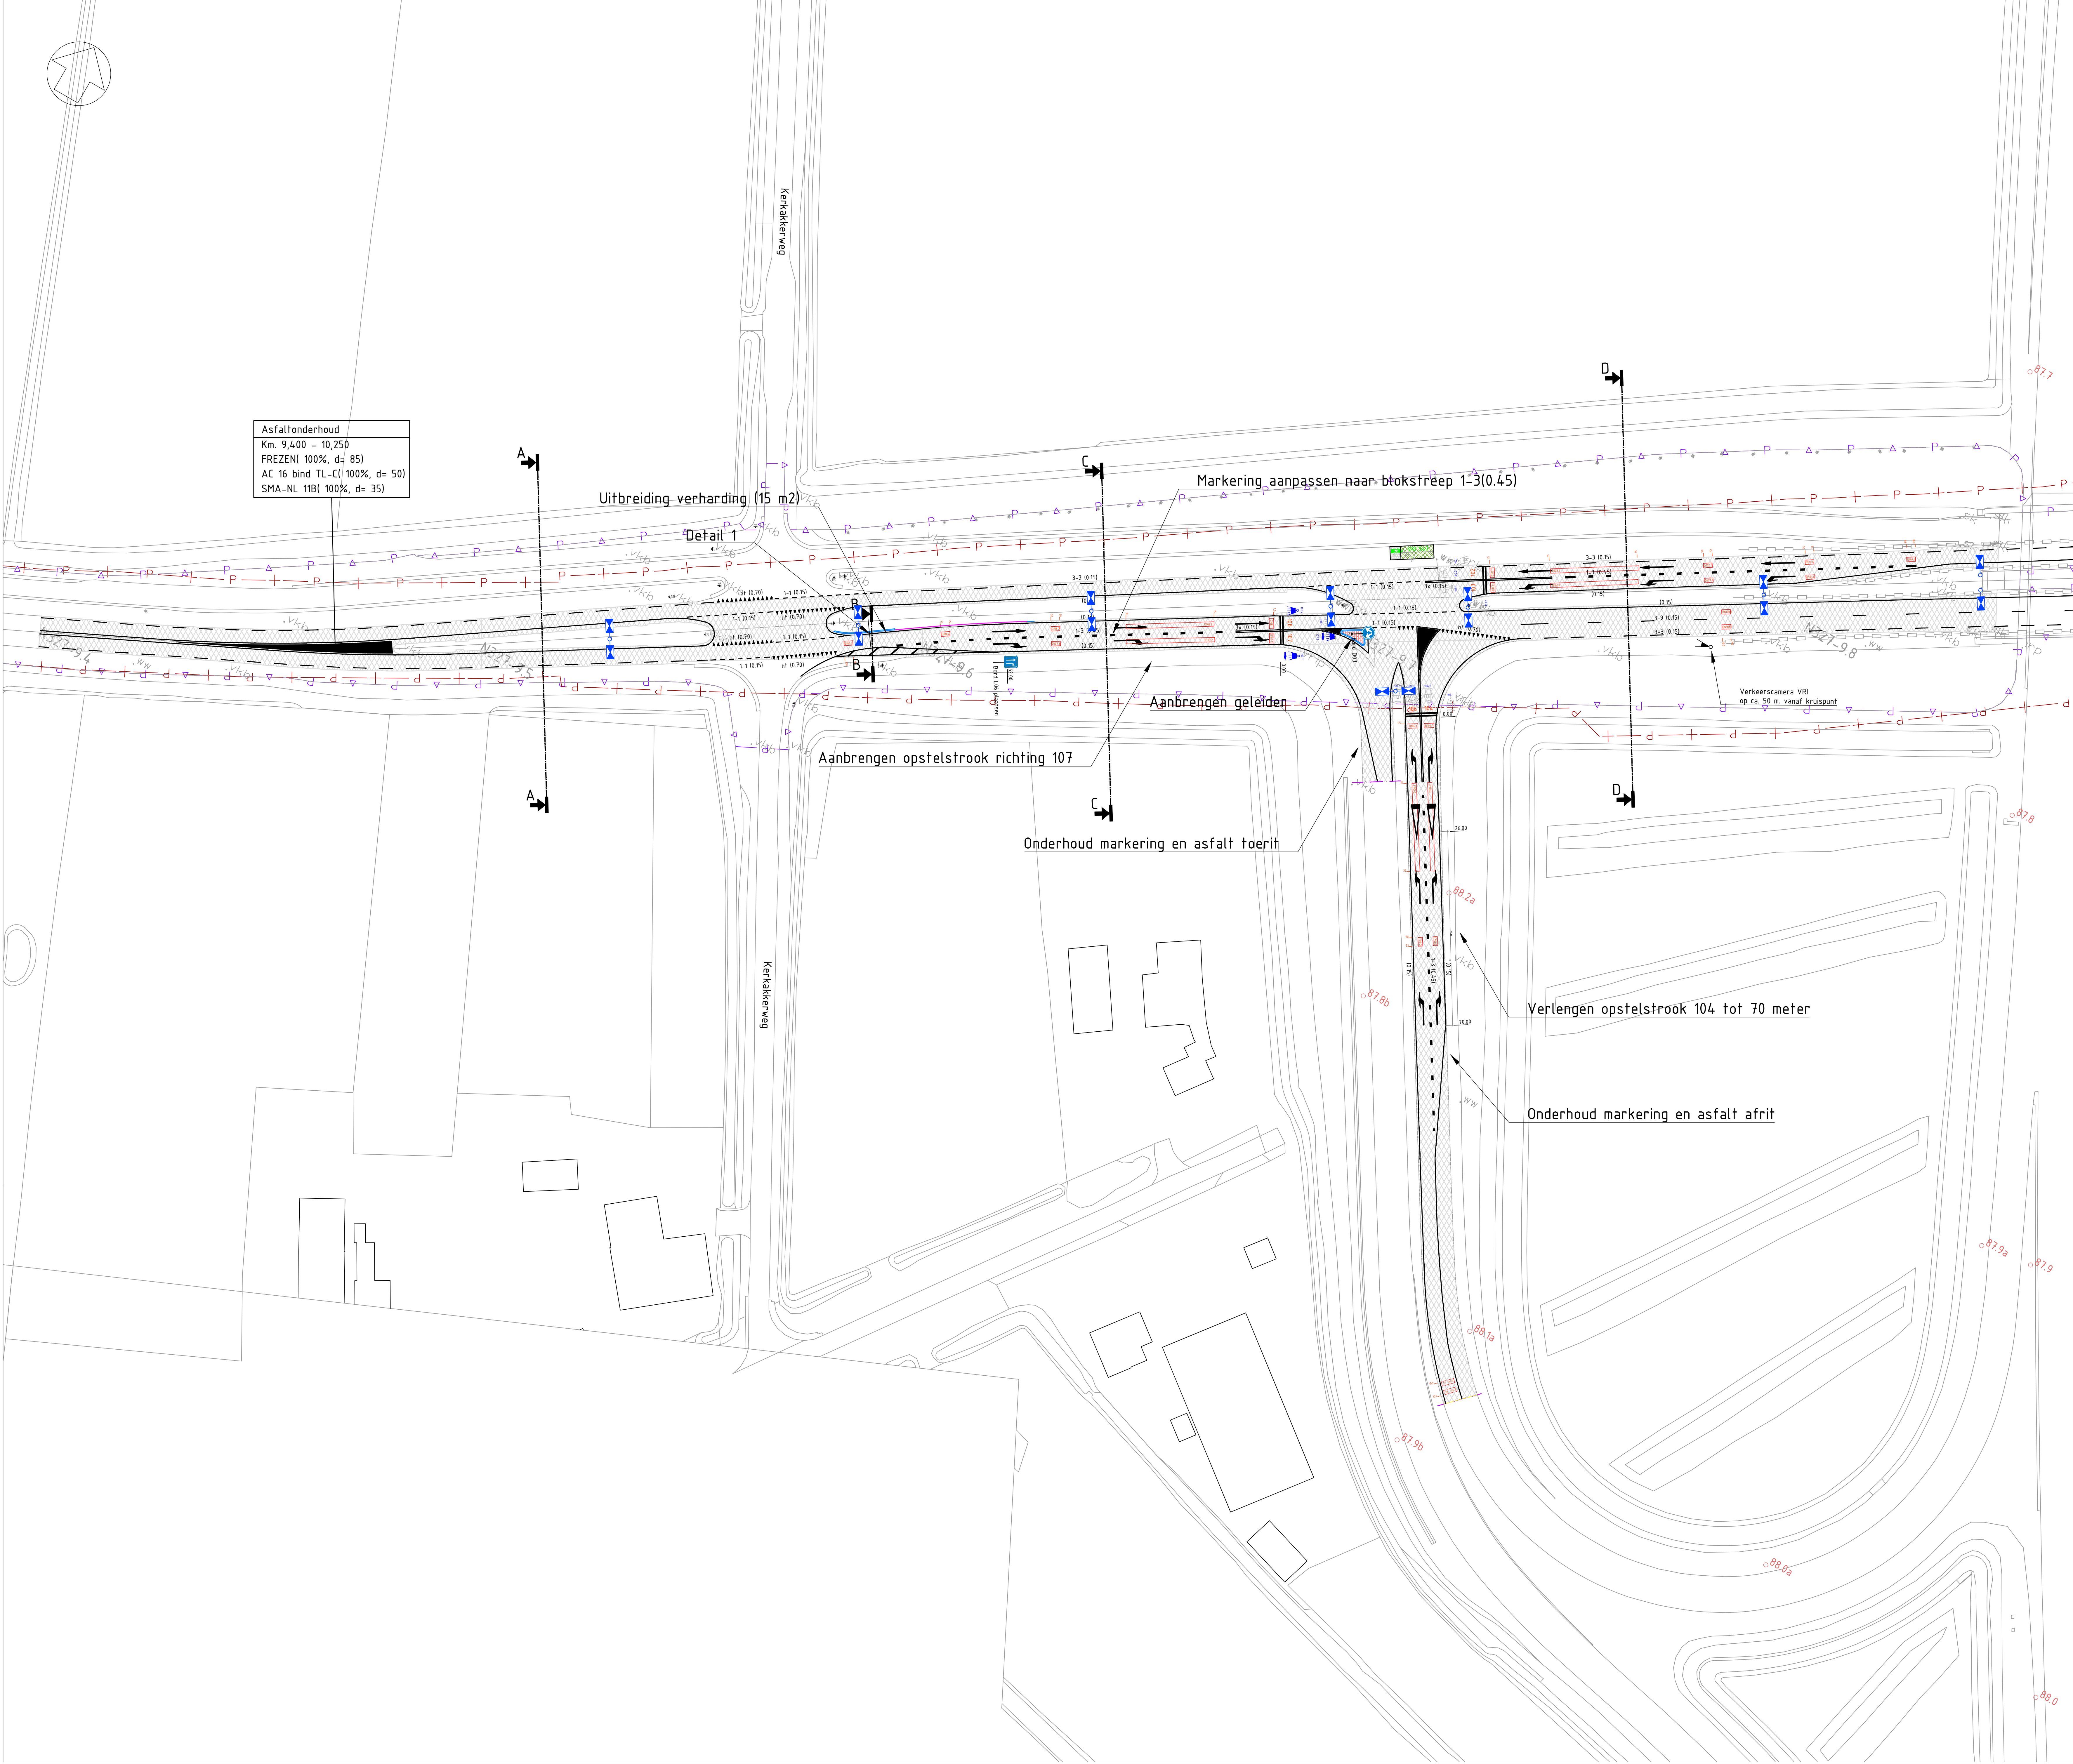

Asfaltonderhoud
Km. 9,400 - 10,250
FREZENI 100%, d= 85)
AC 16 bind TL-C(100%, d= 50)
SMA-NL 11B(100%, d= 35)

Legenda

- kerkerbord

weggevoer

boom

lichtmast

straathek

trottoirhek

rijspelmaat

rijspelmaat

waarschuwingshek

tal kast

openbare verlichting kast

verkeersregelsinstallatie kast

camera

vrii paal

drukknoppaal

brandkraan paal

oekelstafel

verkleiner transportleiding

spout

NIS-21

bebouwing

kadastralgrens met perceelsnummer

eigendomsgrs provinciale landerand

beheersgrs provinciale landerand

Projectgrens

Netwerk

Verwijderen bestaande lichtmast

Geledeconstructie

Mantelbus

Aanbrengen Mast-Armatuur Hoogte 5m Type 110001514


Aanbrengen Mast-Armatuur Hoogte 5m Type 110001513

VRI-kast met politiepaal
- kantverharding
- weg-as
- kantopsluiting
- kabels en ledingsestrook
- bochtbescherming
- watergang
- verandert vervuilen watergang
- aanplant haag
- nieuwe boom
- verwijderen boom
- inrit P-berm / over P-berm
- asfalt rijbaan
- asfalt bromfietspad
- verharding geleider balgras
- verharding grasland
- ecologische heidestructuur
- grasberm
- gebakken/beton klinkers
- tegels 30x30
- hoogtelabel nieuwe situatie
- grens Provinciaal Inpassingsplan
- verkeningspercentage rijbaan/rijstrook
- defectielus met lucode verkeningsrichting
- lantaarnpaal paal/drukknop verkeersrichting
- Aanbrengen Mast-Armatuur Hoogte 5m Type 1100015136
- Verwijderen Armatuur Hoogte 5m NBD mast
- Aanbrengen Mast-Armatuur Hoogte 5m Type 110001514
- Aanbrengen Mast-Armatuur Hoogte 5m Type 1005012017
- Aanbrengen OVI kast
- Aanbrengen Aandien


Masten in de directe nabijheid van hoogspanningsdraden en/of masten, worden voorzien van 2 waarschuwingsborden. Deze dienen 15m onder het armatuur bevestigd te worden in 2 richtingen

DOORSNEDE
SCHAAK 1: 100

doorlopendnummer
hectonummer lokale dwarsprofiel

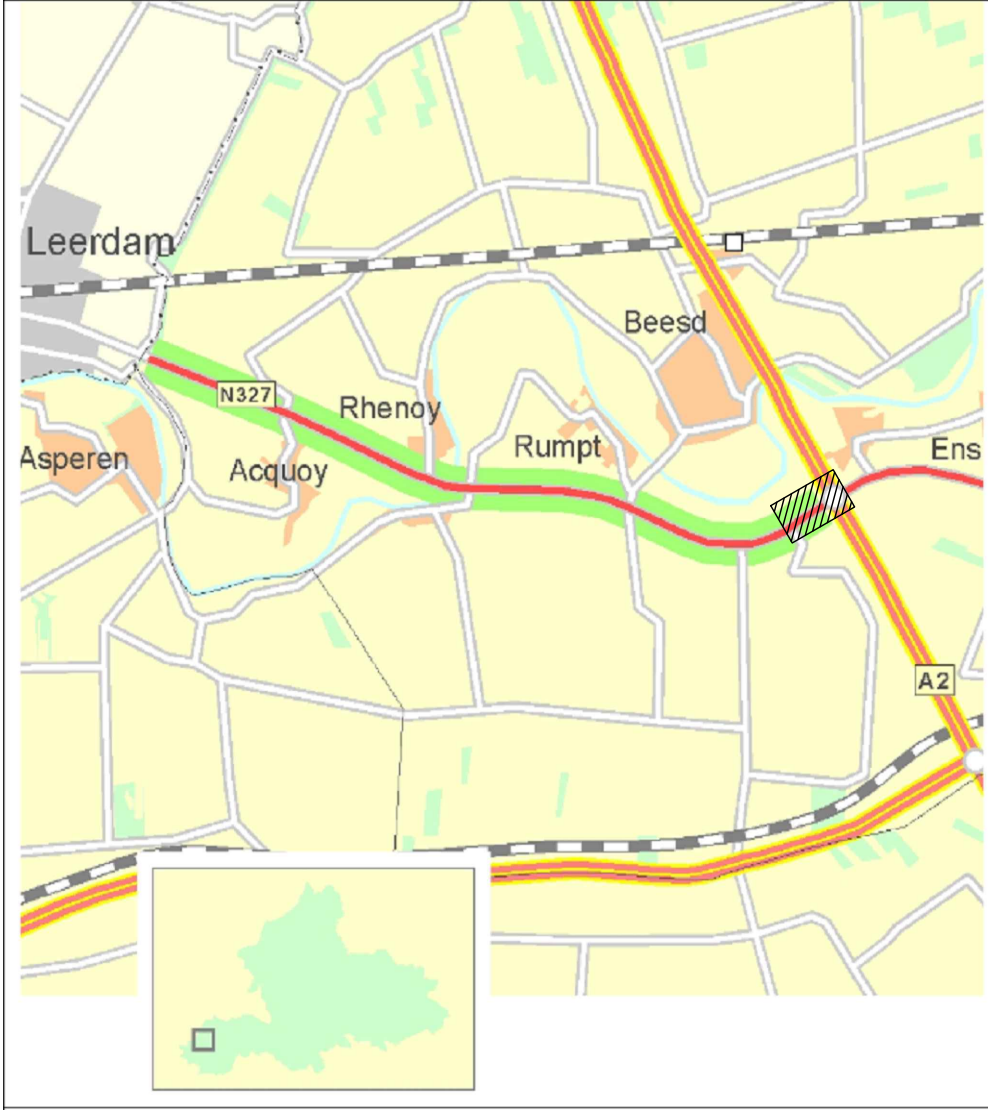


12	C-watgang km10.4-10.5 handhaven	20-05-2021	P. Rensink	M. Brussen
11	Aanpassen watergang WL120374	17-03-2021	P. Rensink	M. Brussen
code	omschrijving	datum	getekend	gecontroleerd
provincie		Afdeling Uitvoering Werken		bureau uitbesteding
Gelderland		Team		
N327 Leerdam - Geldermalsen (Tr 64-65-66)		Ontwerp en Realisatie Werken		
Verkenning				besteknummer:
Definitief ontwerp themanummer 65.131				documenttype:
Aanpassen VRI 547 - VRI 549 - VRI 551				tekeningsnummer:
km 9.4 - 10.5				
getekend	P. Rensink	datum	20-05-2021	schaal: 1: 500
gecontroleerd	M. Brussen	datum		formaaf: A0
vragegeven	B. van Ginkel	datum		projectnummer: 60750379
status	Definitief	versie	12	tekeningsnummer: N327-60750379-307

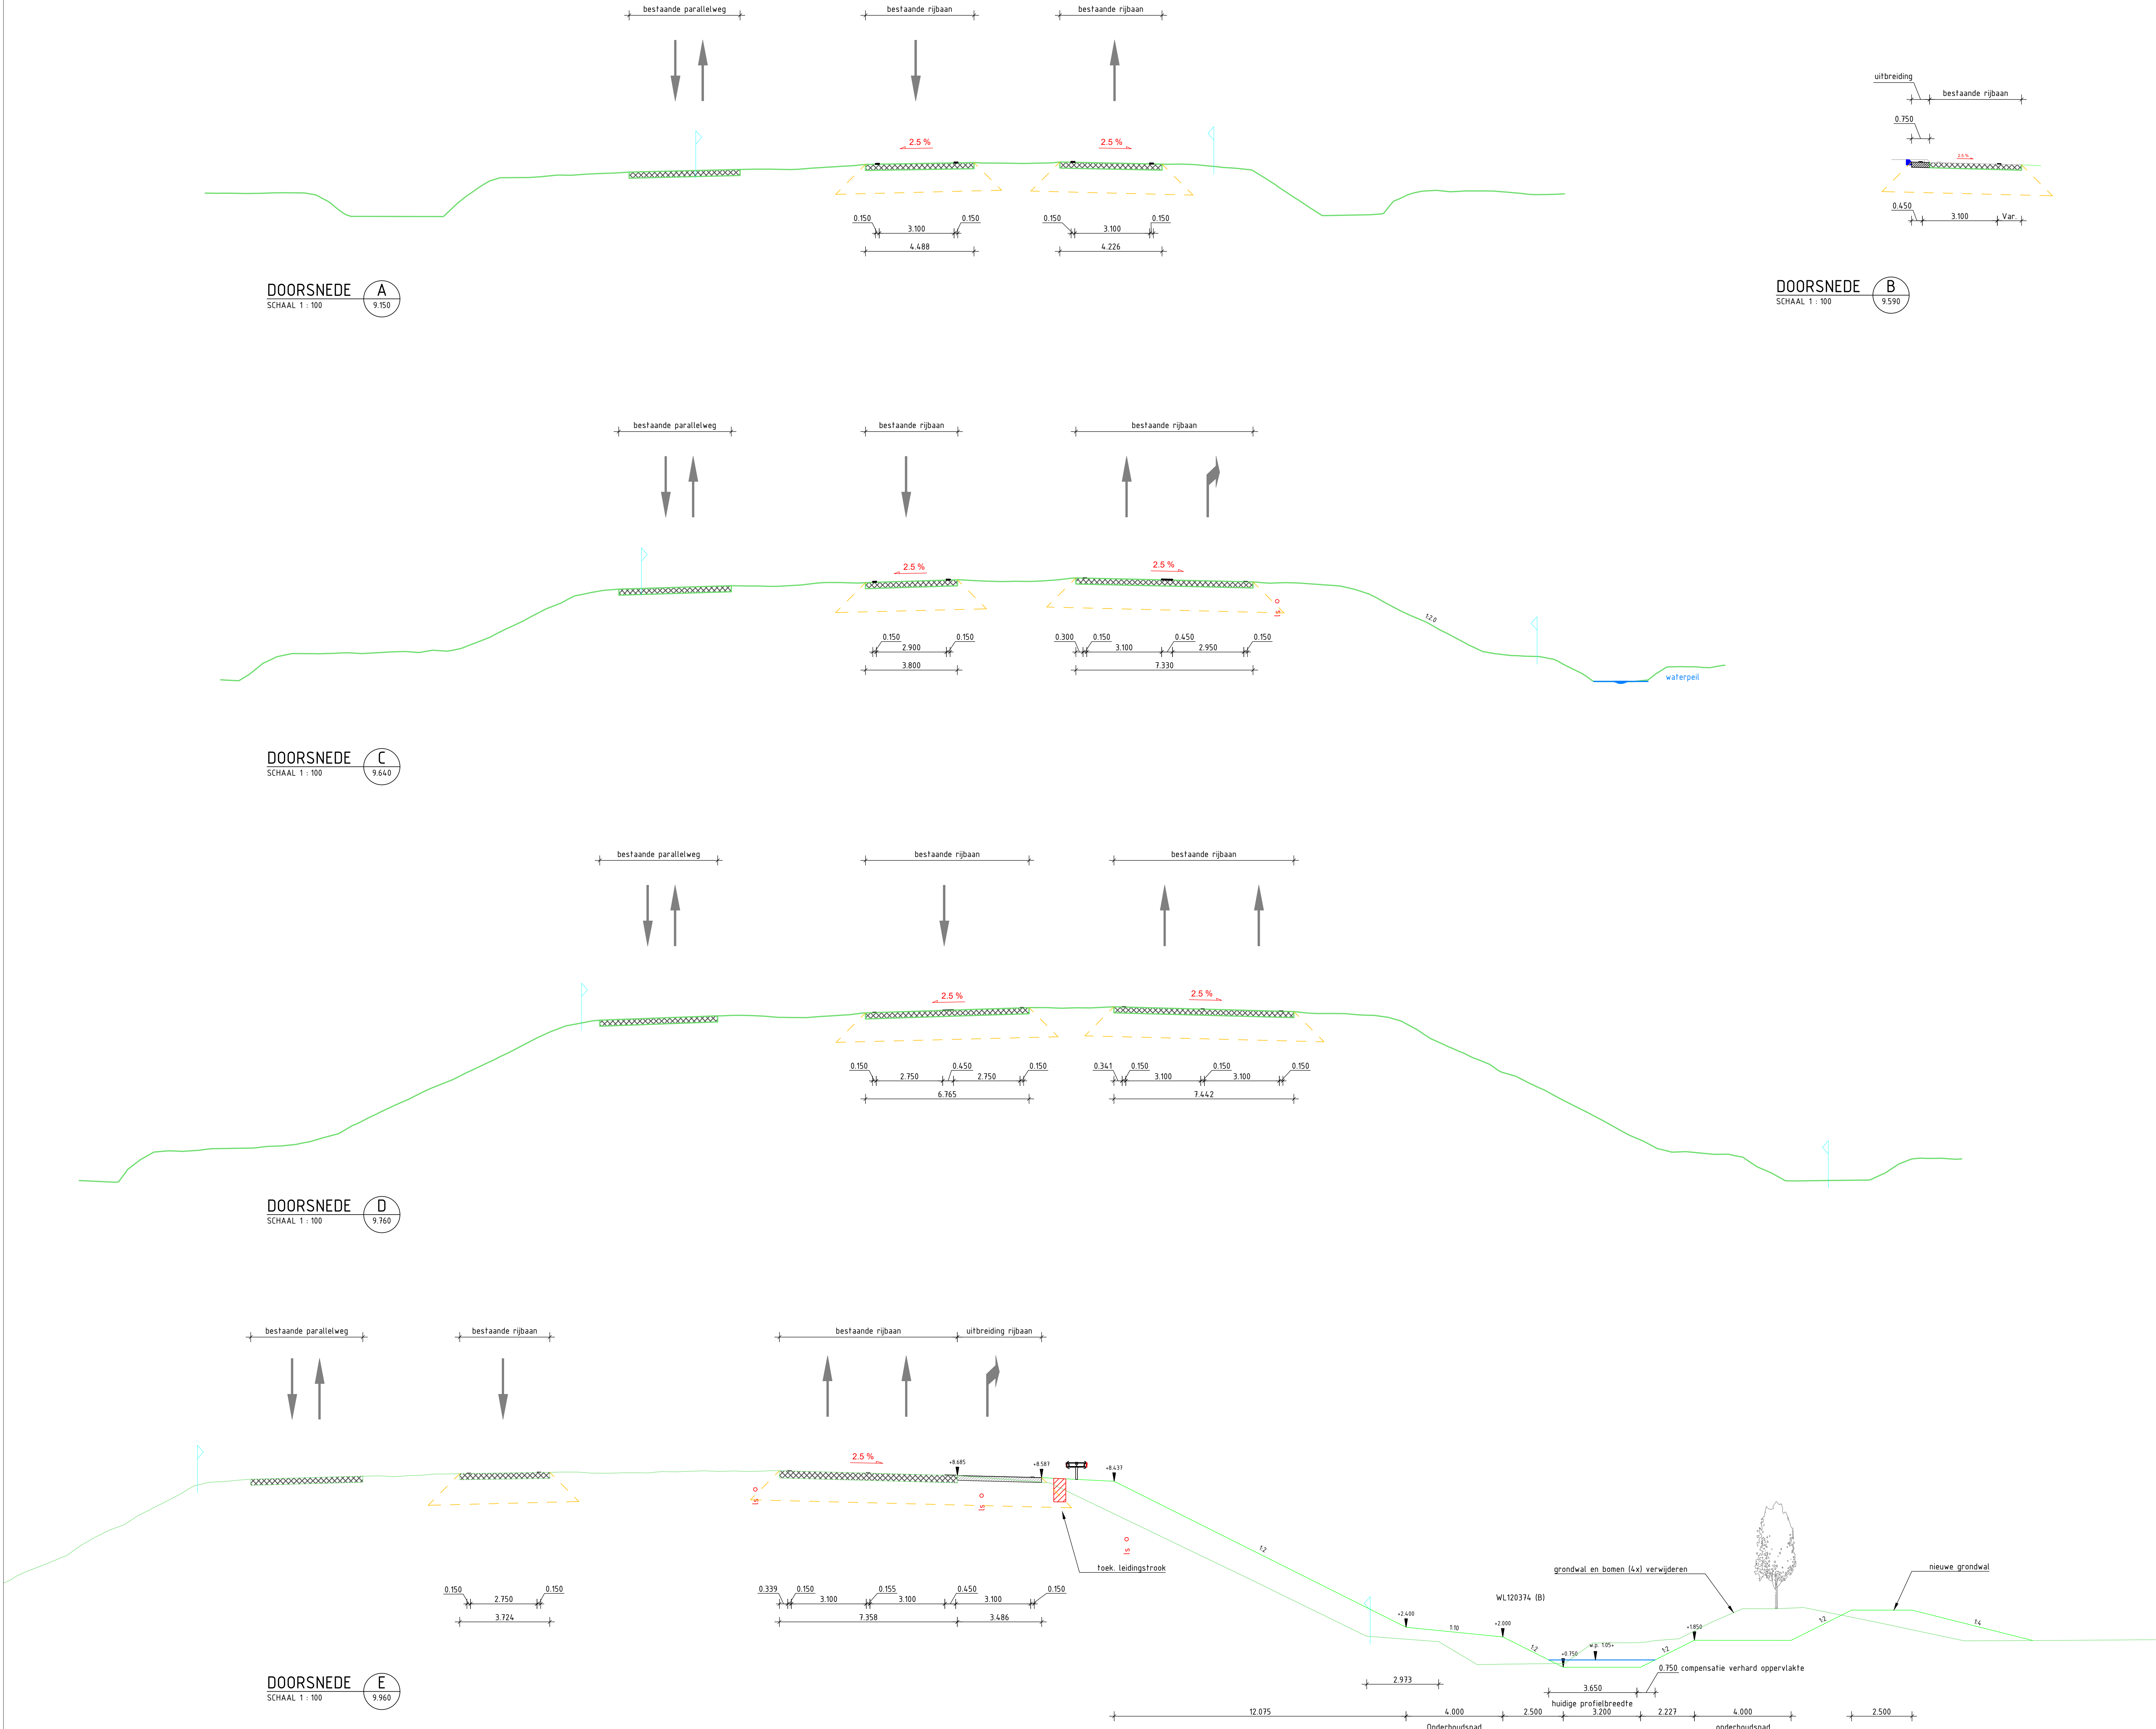


1.2	C-waergang km10.4-10.5 handhaven	20-05-2021	P. Rensink	M. Brussen	
1.1	Aanpassen waergang WL120374	17-03-2021	P. Rensink	M. Brussen	
code	omschrijving	datum	getekend	gecontroleerd	
provincie Gelderland Afdeling Uitvoering Werken Team Ontwerp en Realisatie Werken					bureau uitbesteding
N327 Leerdam - Geldermalsen (Tr 64-65-66)					besteknummer:
Verkenning Definitief ontwerp themanummer 65.131 Aanpassen VRI 547 - VRI 549 - VRI 551 km 9.4 - 10.5					documenttype: Tekening documentnummer:
getekend	P. Rensink	datum	20-05-2021	schaal: 1 : 100	in 5 bladen - bladnr. 4
gecontroleerd	M. Brussen	datum		formaat: A0	projectnummer: 60750379
vrijgegeven	B. van Ginkel	datum		versie: 1.2	
status	Definitief			tekeningsnummer: N327-60750379-307	


DOORSNEDE F
SCHAAL 1 : 100

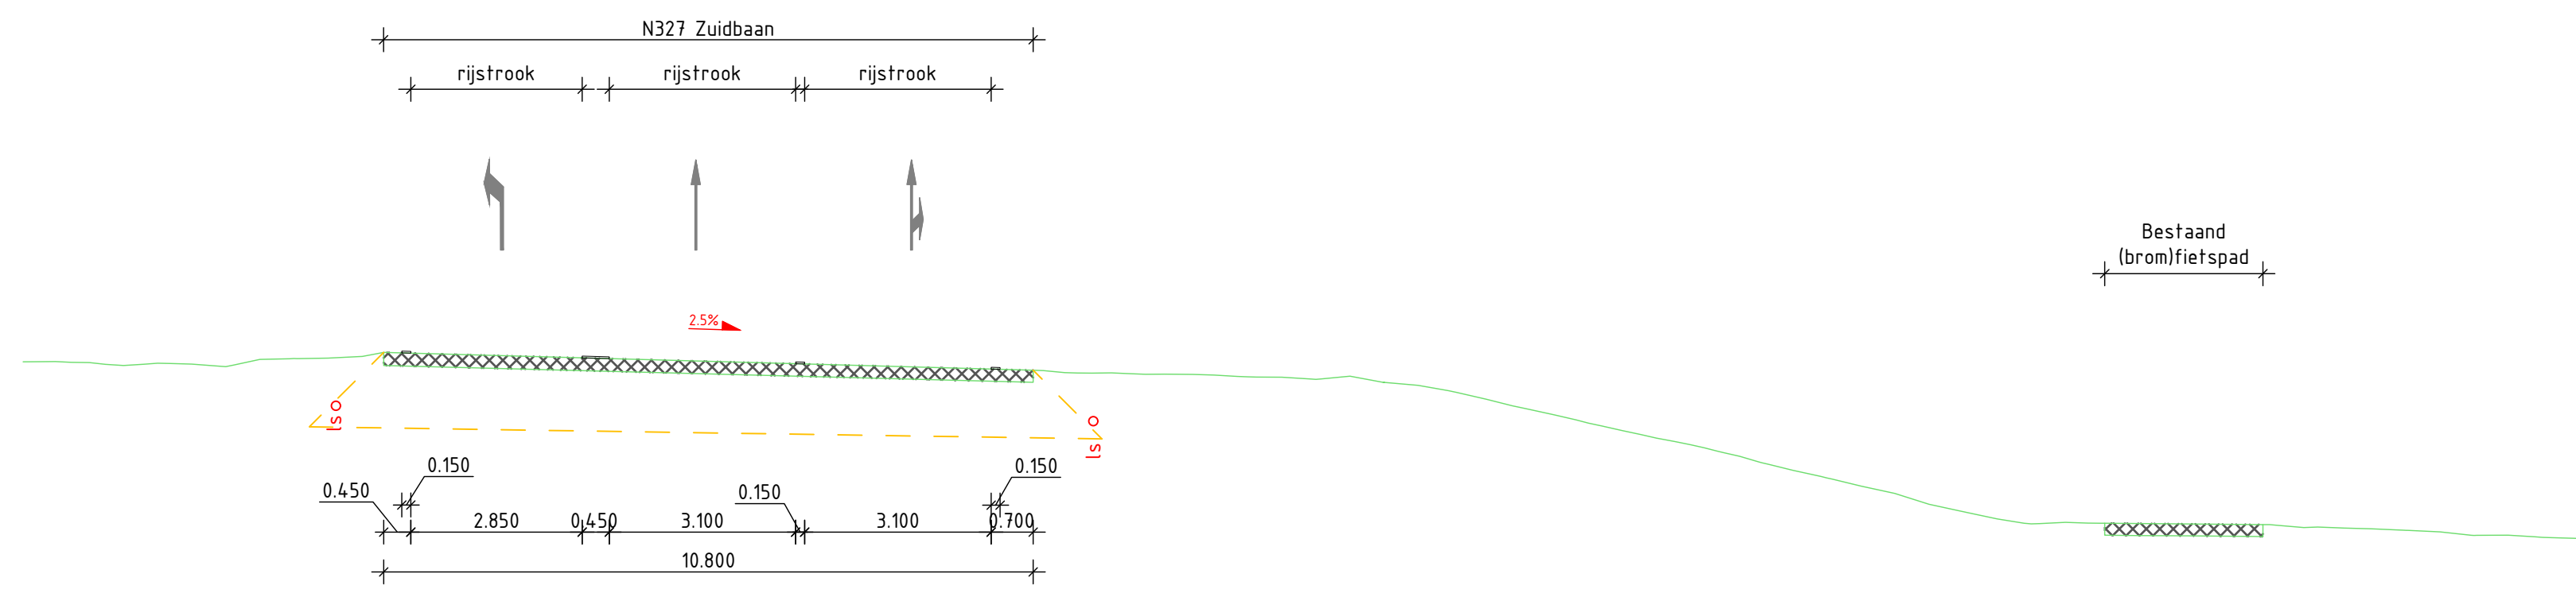


DOORSNEDE G
SCHAAL 1 : 100

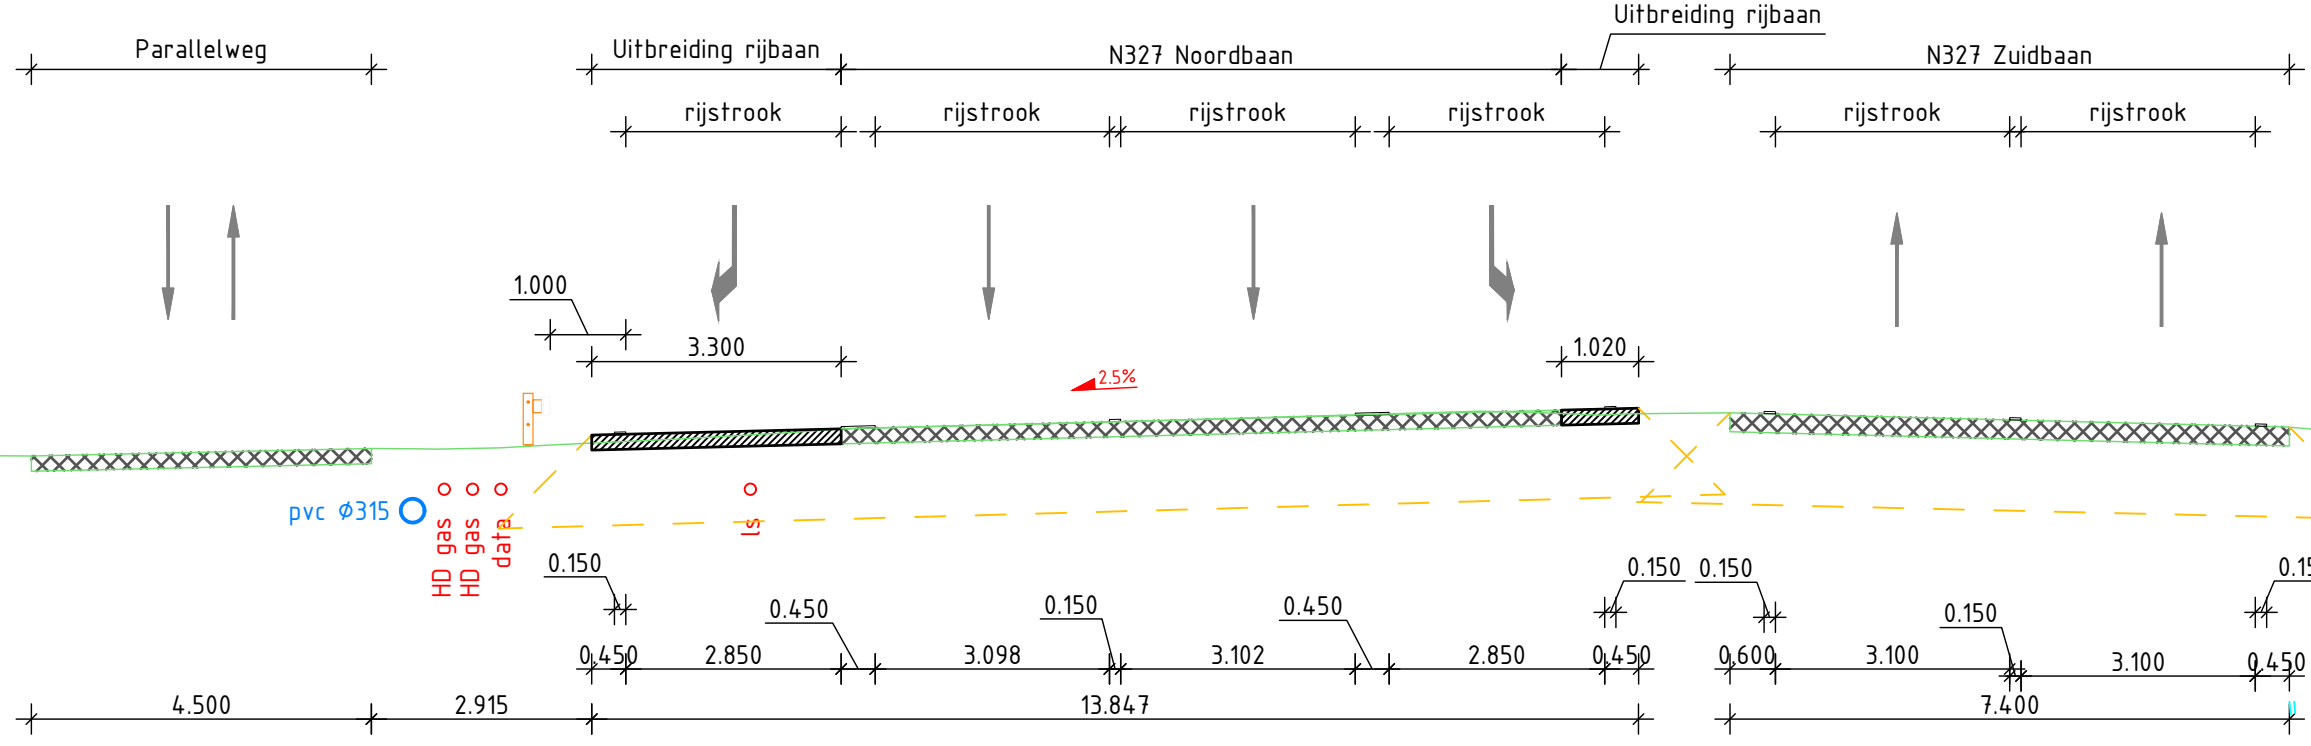


DOORSNEDE J
SCHAAL 1 : 100

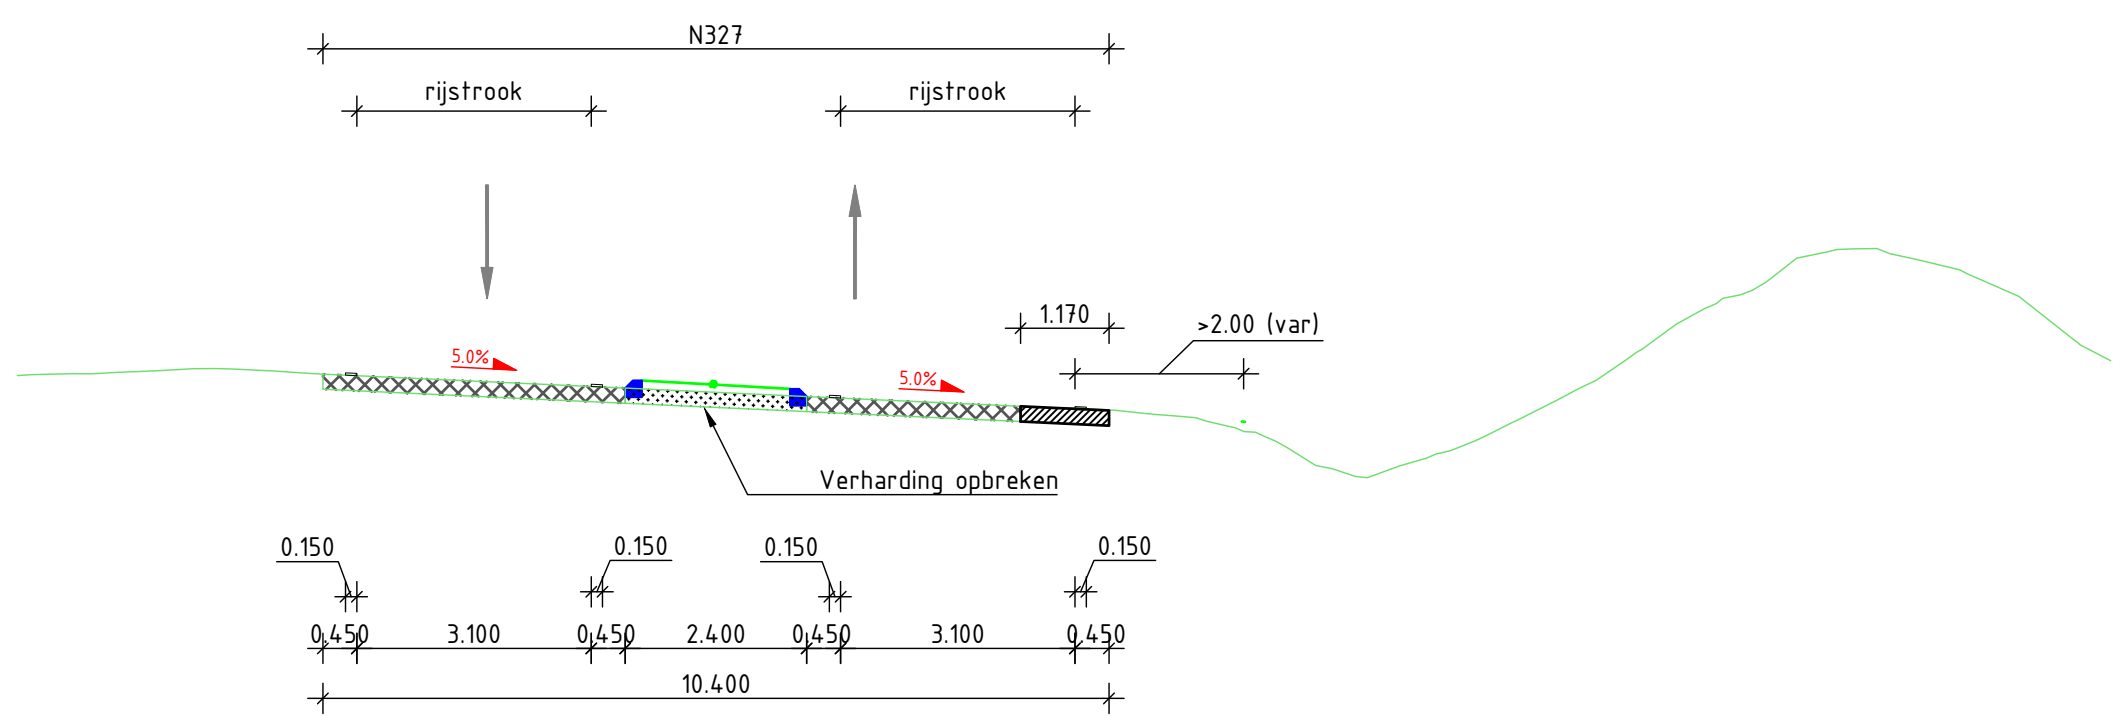


DOORSNEDE H
SCHAAL 1 : 100

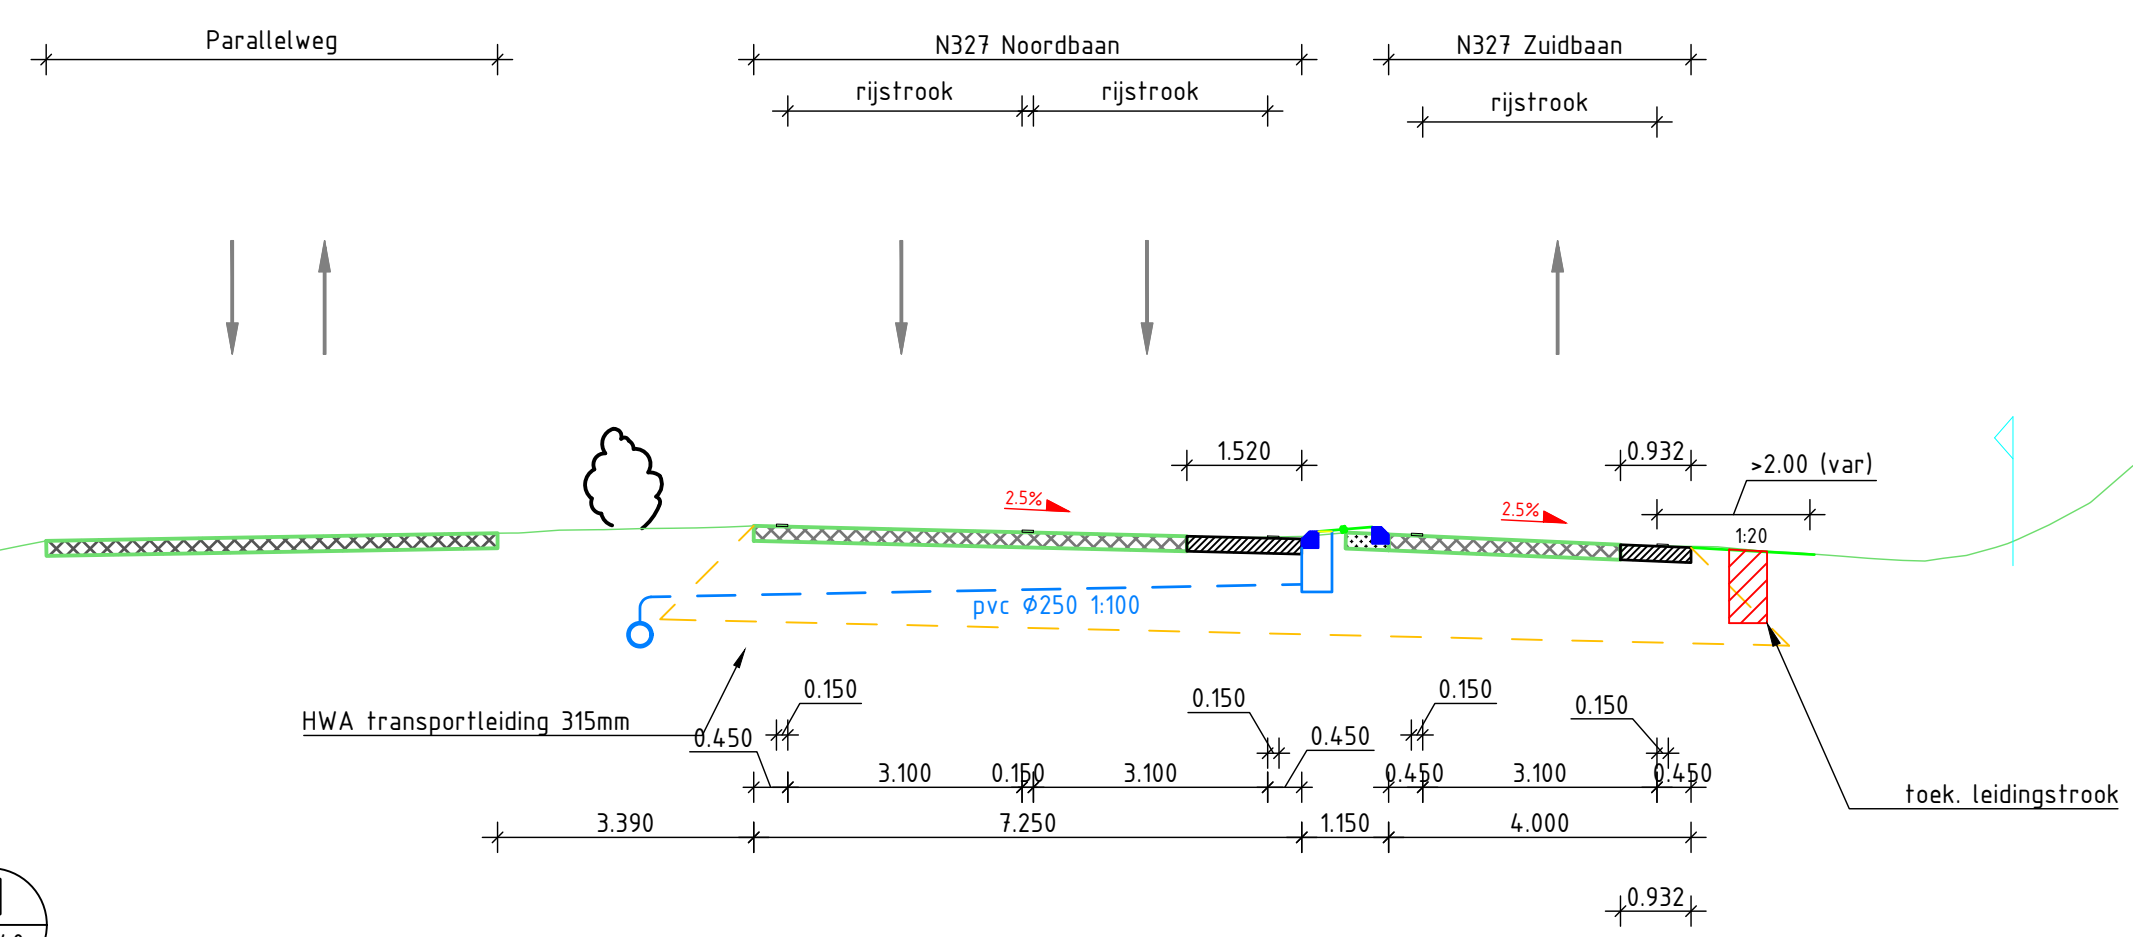

DOORSNEDE K
SCHAAL 1 : 100

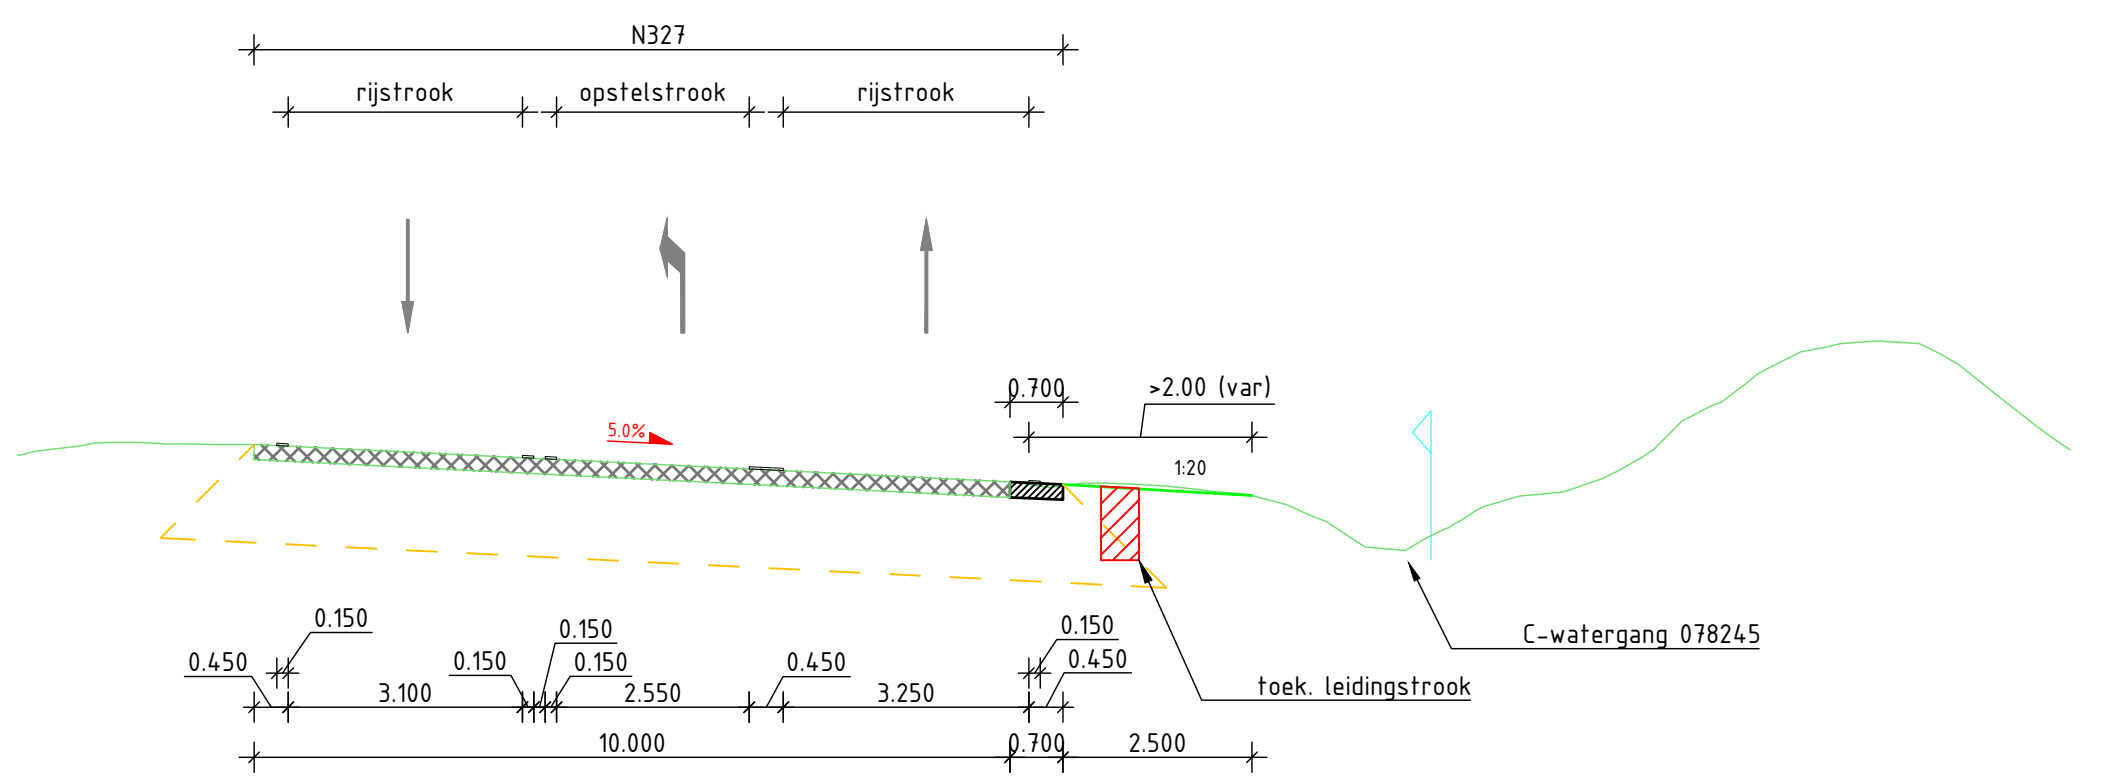

DOORSNEDE 1
SCHAAL 1 : 100

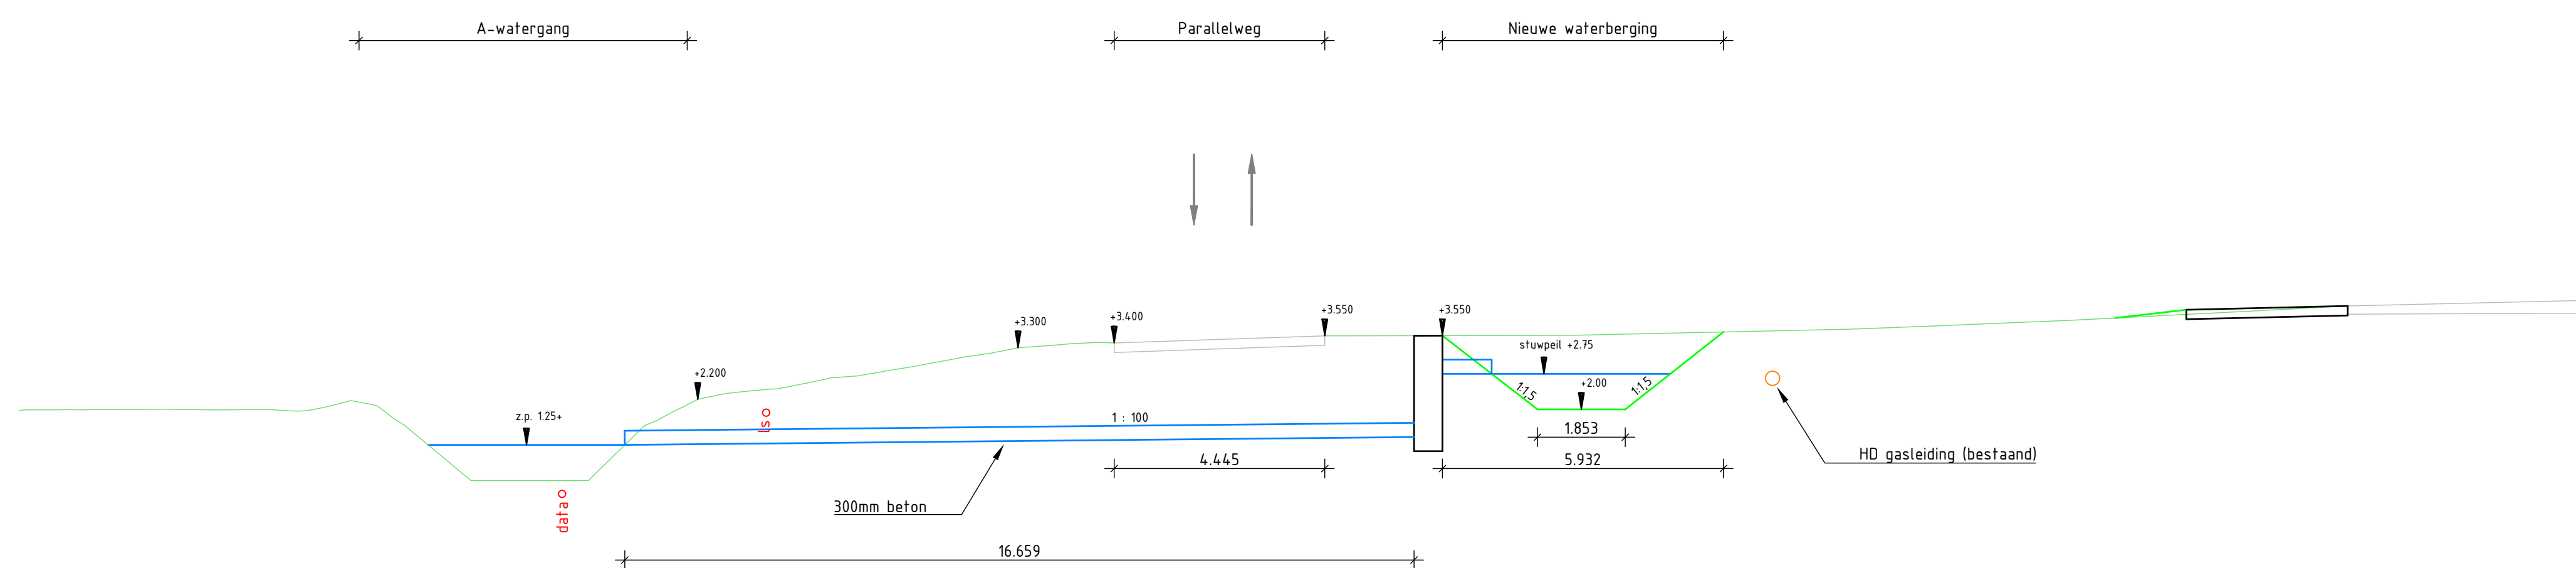

1.2	C-waergang km10.4-10.5 handhaven	20-05-2021	P. Rensink	M. Brussen
1.1	Aanpassen waergang VL100374	17-03-2021	P. Rensink	M. Brussen
code	omschrijving	datum	getekend	gecontroleerd
provincie Gelderland				bureau uitbesteding
Afdeling Uitvoering Werken				besidebureau:
Team				documenttype:
Ontwerp en Realisatie Werken				tekeningen:
N327 Leerdam - Geldermalsen (Tr 64-65-66)				documentnummer:
Verkenning				documentnummer:
Definitief ontwerp themanummer 65.131				documentnummer:
Aanpassen VRI 547 - VRI 549 - VRI 551				documentnummer:
km 9.4 - 10.5				documentnummer:
getekend	P. Rensink	datum	20-05-2021	schaal: 1 : 100
gecontroleerd	M. Brussen	datum		formaat: A0
vrijgegeven	B. van Ginkel	datum		projectnummer: 60750379
status	Definitief	versie	1.2	tekeningennummer: N327-60750379-307