


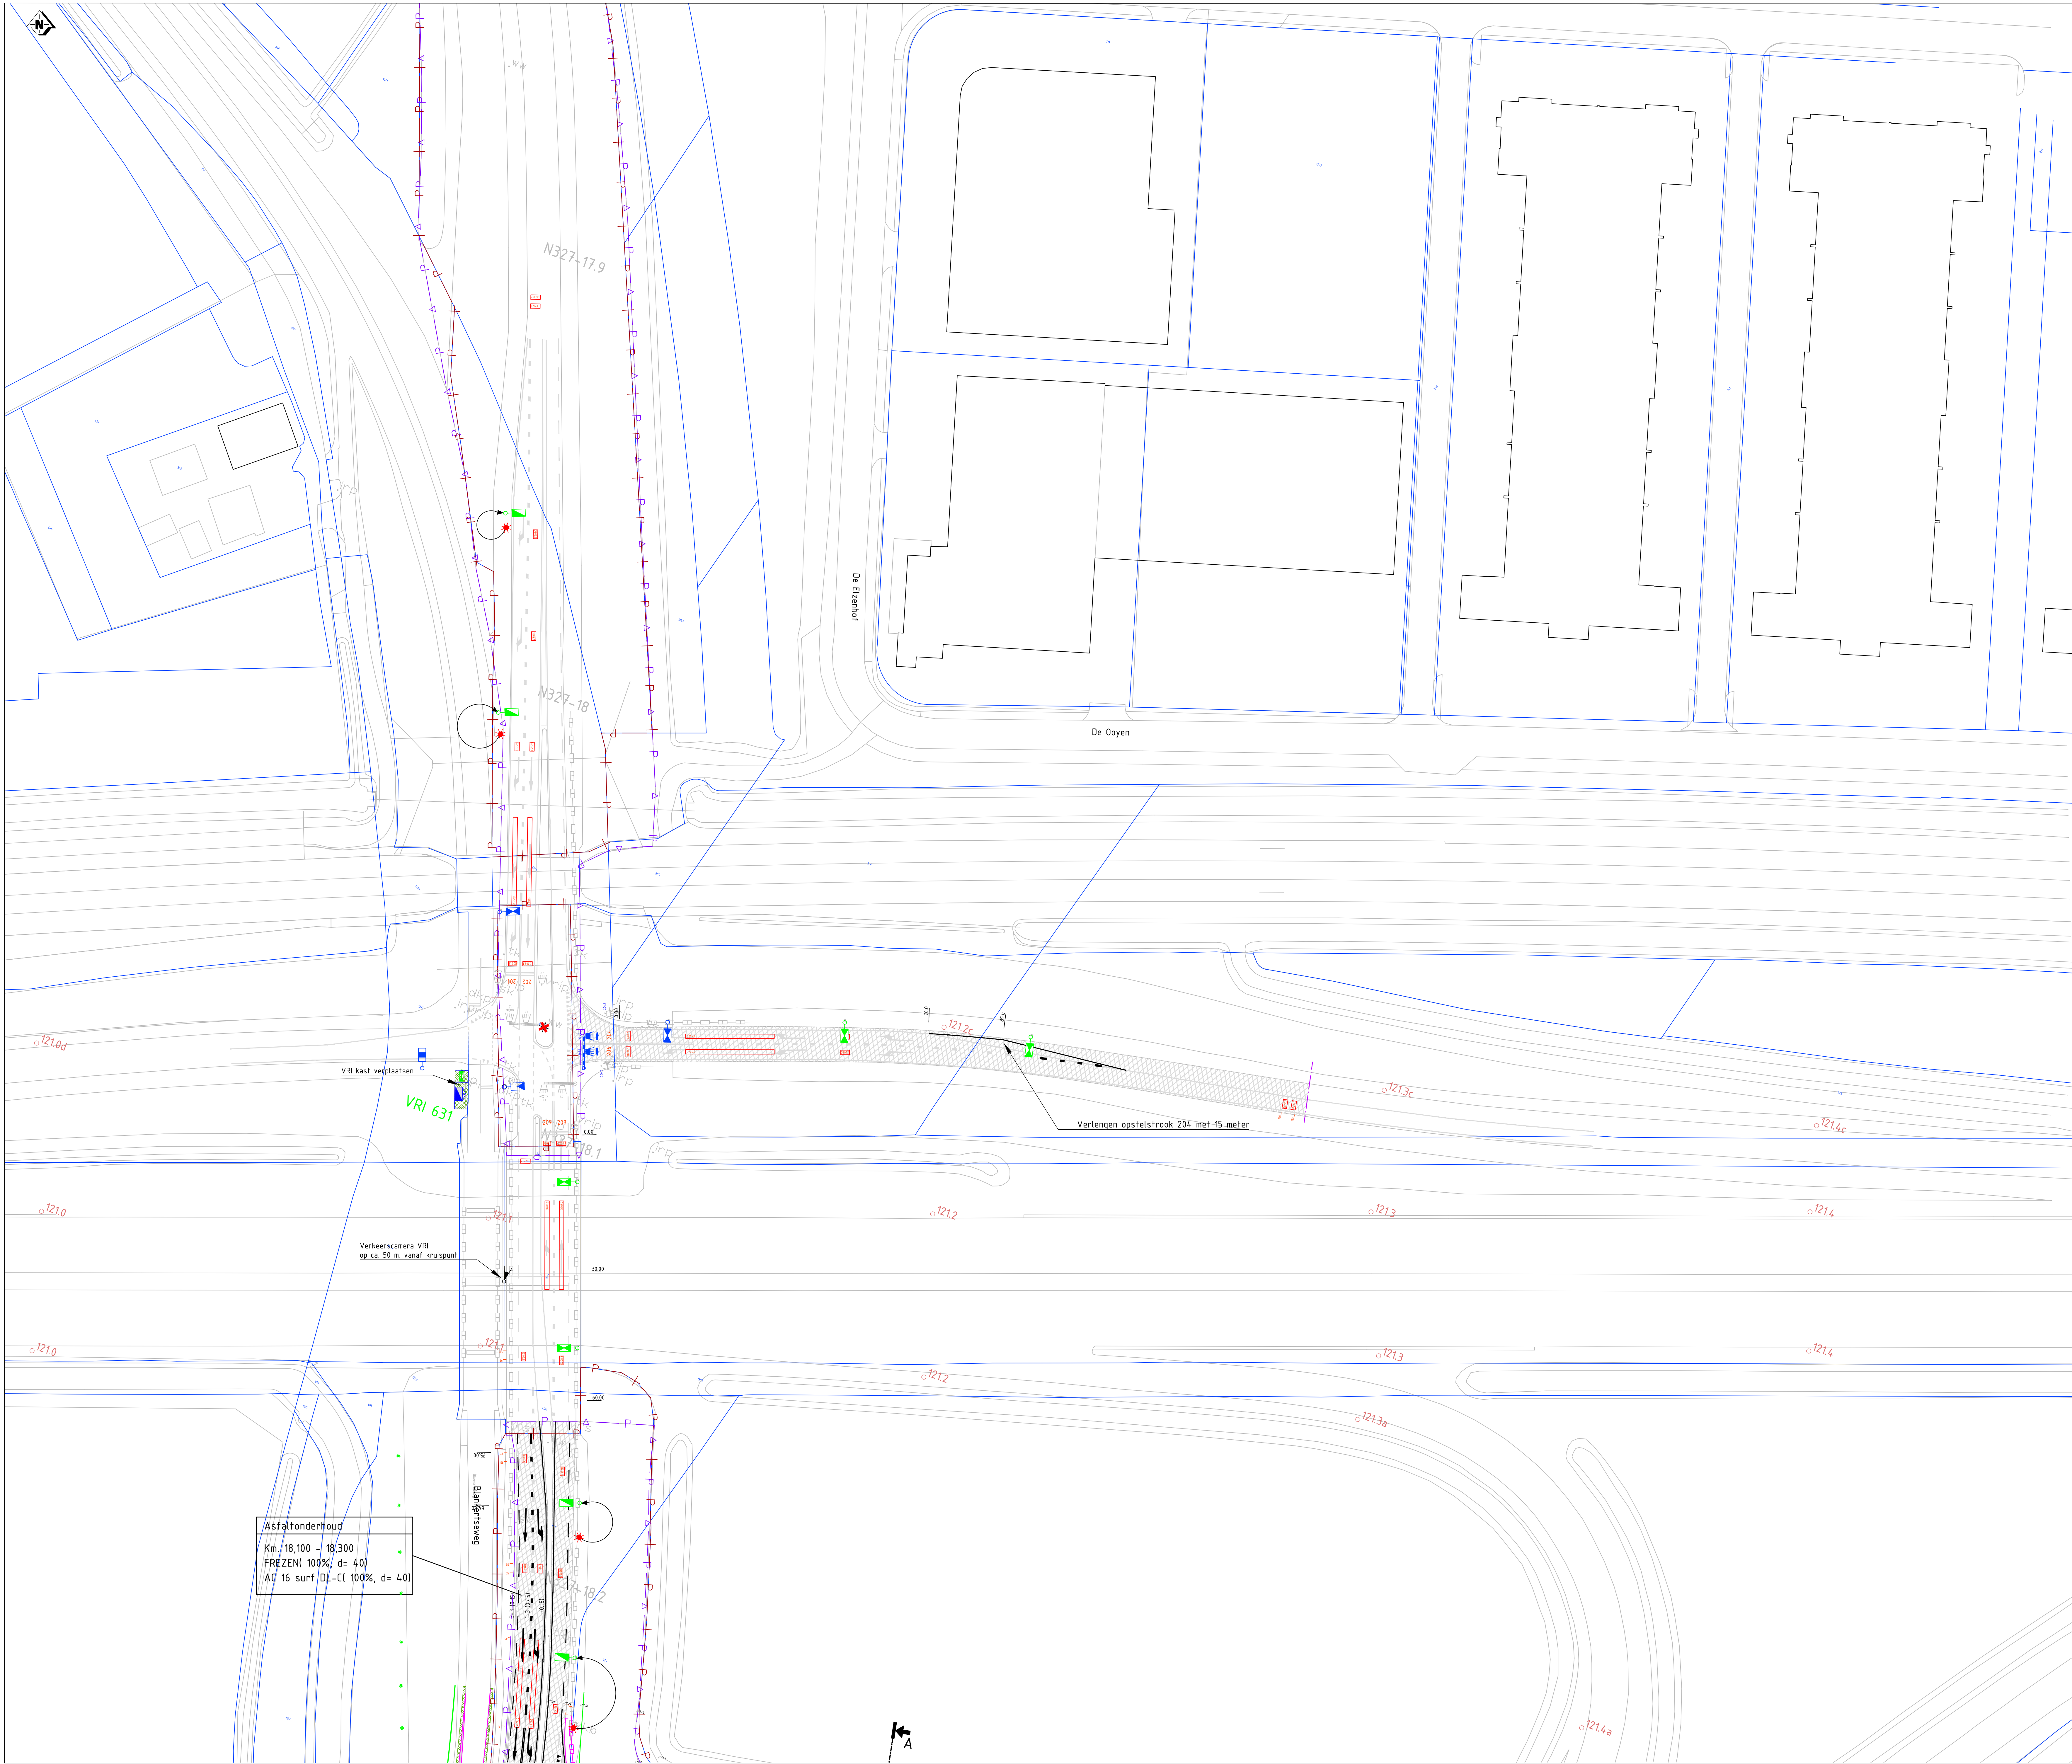

Legenda

- | | | | |
|--|---|--|--|
| | verkeersbord | | kantverharding |
| | wegwijs | | weg-as |
| | boom | | kantopsluiting |
| | lichtmast | | trottoirband PWS |
| | straatkolk | | kabels en leidingstrook |
| | troothokke | | lochtbescherming |
| | inspectieput | | valkering |
| | riolerings | | vervallen/verwijderen |
| | waarschuwingshek | | waterkering |
| | ca. kast | | aanplant haag |
| | openbare verlichting | | nieuwe boom |
| | verkeersregelsinstallatie | | verwijderen boom |
| | camera | | licht |
| | vri. pad | | PWS |
| | drukingspaal | | asfalt rijsbaan |
| | brandkraan put | | asfalt breukelingspad |
| | picknicktafel | | verharding geleider |
| | verkleiner transportleiding | | verharding |
| | gasput | | grasbeton |
| | kilometering | | ecologische hoofdstructuur |
| | bebouwing | | grasbodem |
| | kadastrale grens met perceelnummer | | gebouwen/beton |
| | eigendomsgrens provincie Gelderland | | klinkers |
| | bestaansgrens Gemeente | | instandhouding verharding conform opgave |
| | Projectgrens | | hoogtebalk |
| | Heikwerk | | nieuwe situatie |
| | Verwijderen bestaande lichtmast | | Provinciaal inpassingsplan |
| | Grootdabul openbare verlichting | | Verkeersregelsinstallatie |
| | Mantelbus | | Geheleluis met lussode |
| | Aanbrengen Mast-Armatuur Hoogte 6m Type 110801516 | | Verkeersregelsinstallatie |
| | Aanbrengen Mast-Armatuur Hoogte 6m Type 110801516 | | Verkeersregelsinstallatie |
| | Aanbrengen Mast-Armatuur Hoogte 6m Type 110801516 | | Verkeersregelsinstallatie |
| | VRI-kast met politiepaneel | | Verkeersregelsinstallatie |

Maats in de directe nabijheid van hoogspanningsdraden en/of masten, worden voorzien van 2 waarschuwingsborden. Deze dienen 15m onder het armatuur bevestigd te worden in 2 richtingen.

DOORSNEDE
SCHAL 1:100

100.000

100.000

11	Toevoegen geleiderail inbochten zuidzijde A15	08-06-2021	P. Rensink	M. Brussen
1.0	Definitief ontwerp	04-02-2021	P. Rensink	M. Brussen
code	omschrijving	datum	getekend	gecontroleerd
provincie			bureau uitbesteding	
Gelderland			bureau uitbesteding	
N327 Leerdam - Geldermalsen (Tr 64-65-66)			besteknummer:	
Definitief ontwerp - themanummer 65.134			documenttype:	
Aanpassen opstelstroken VRI 631 en 633			Tekening	
VRI633			documentnummer:	
km 18.0 - km 18.5				
getekend	P. Rensink	datum	08-06-2021	schaal: 1: 500
gecontroleerd	M. Brussen	datum	08-06-2021	in 3 bladen - bladnr: 3
vrijgegeven	B. van Ginkel	datum		formaat: A0
status	Definitief	versie	1.1	projectnummer: 60750379
			tekeningsnummer: N327-60750379-306	