

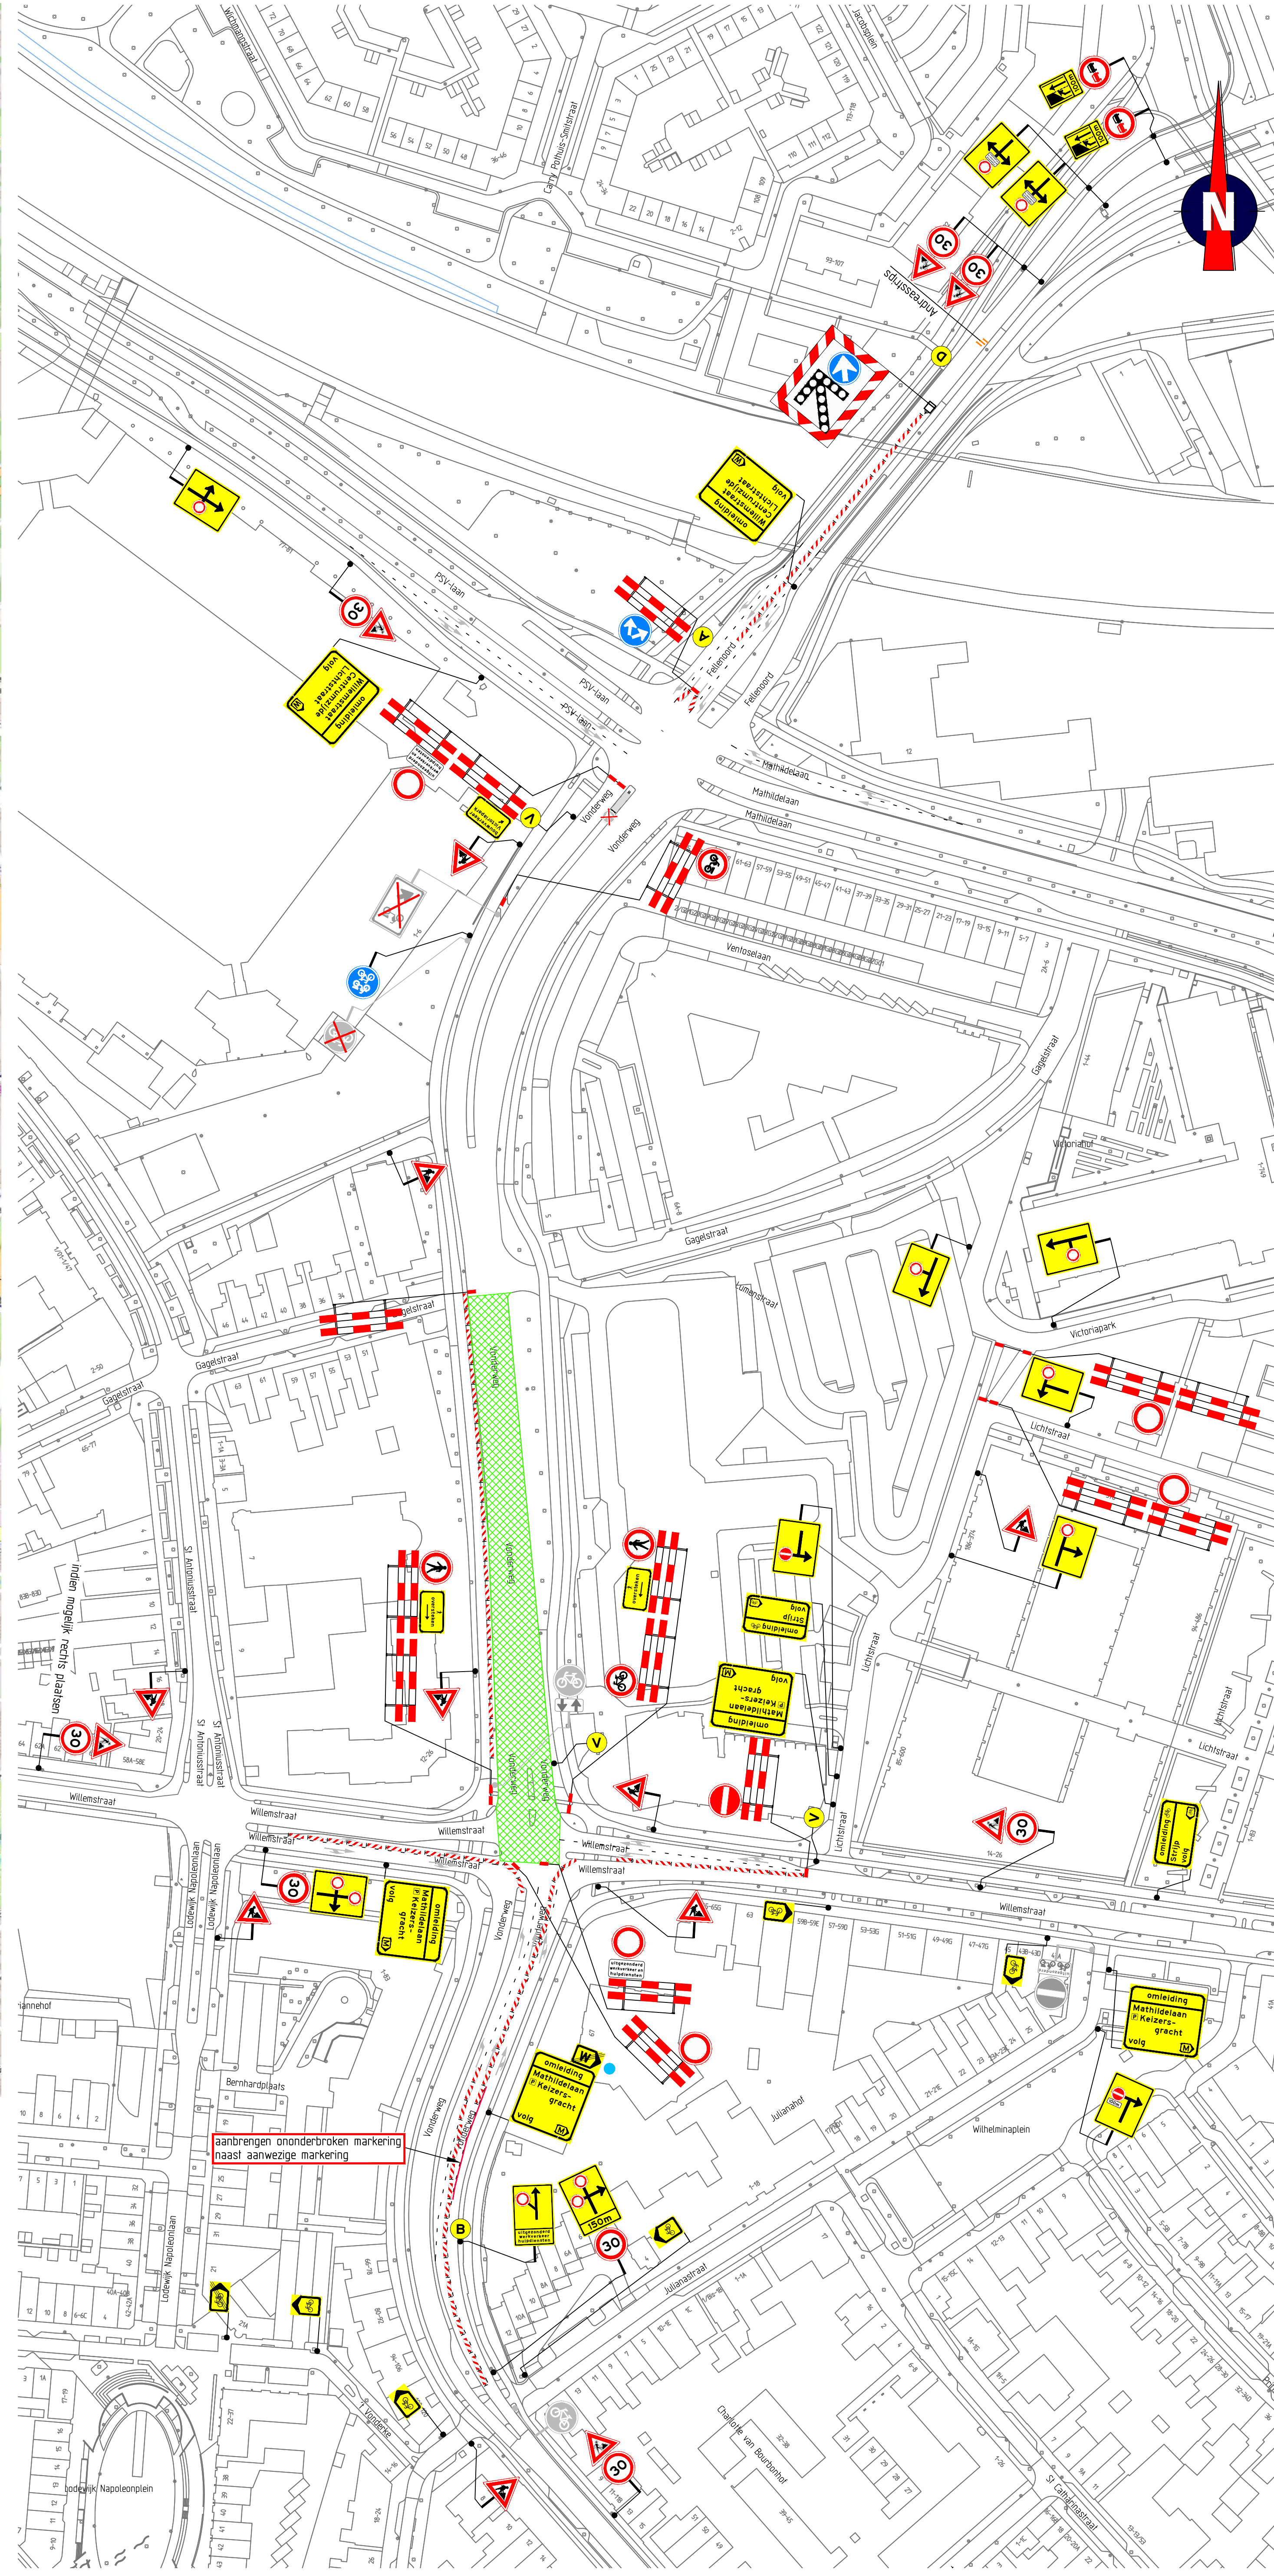


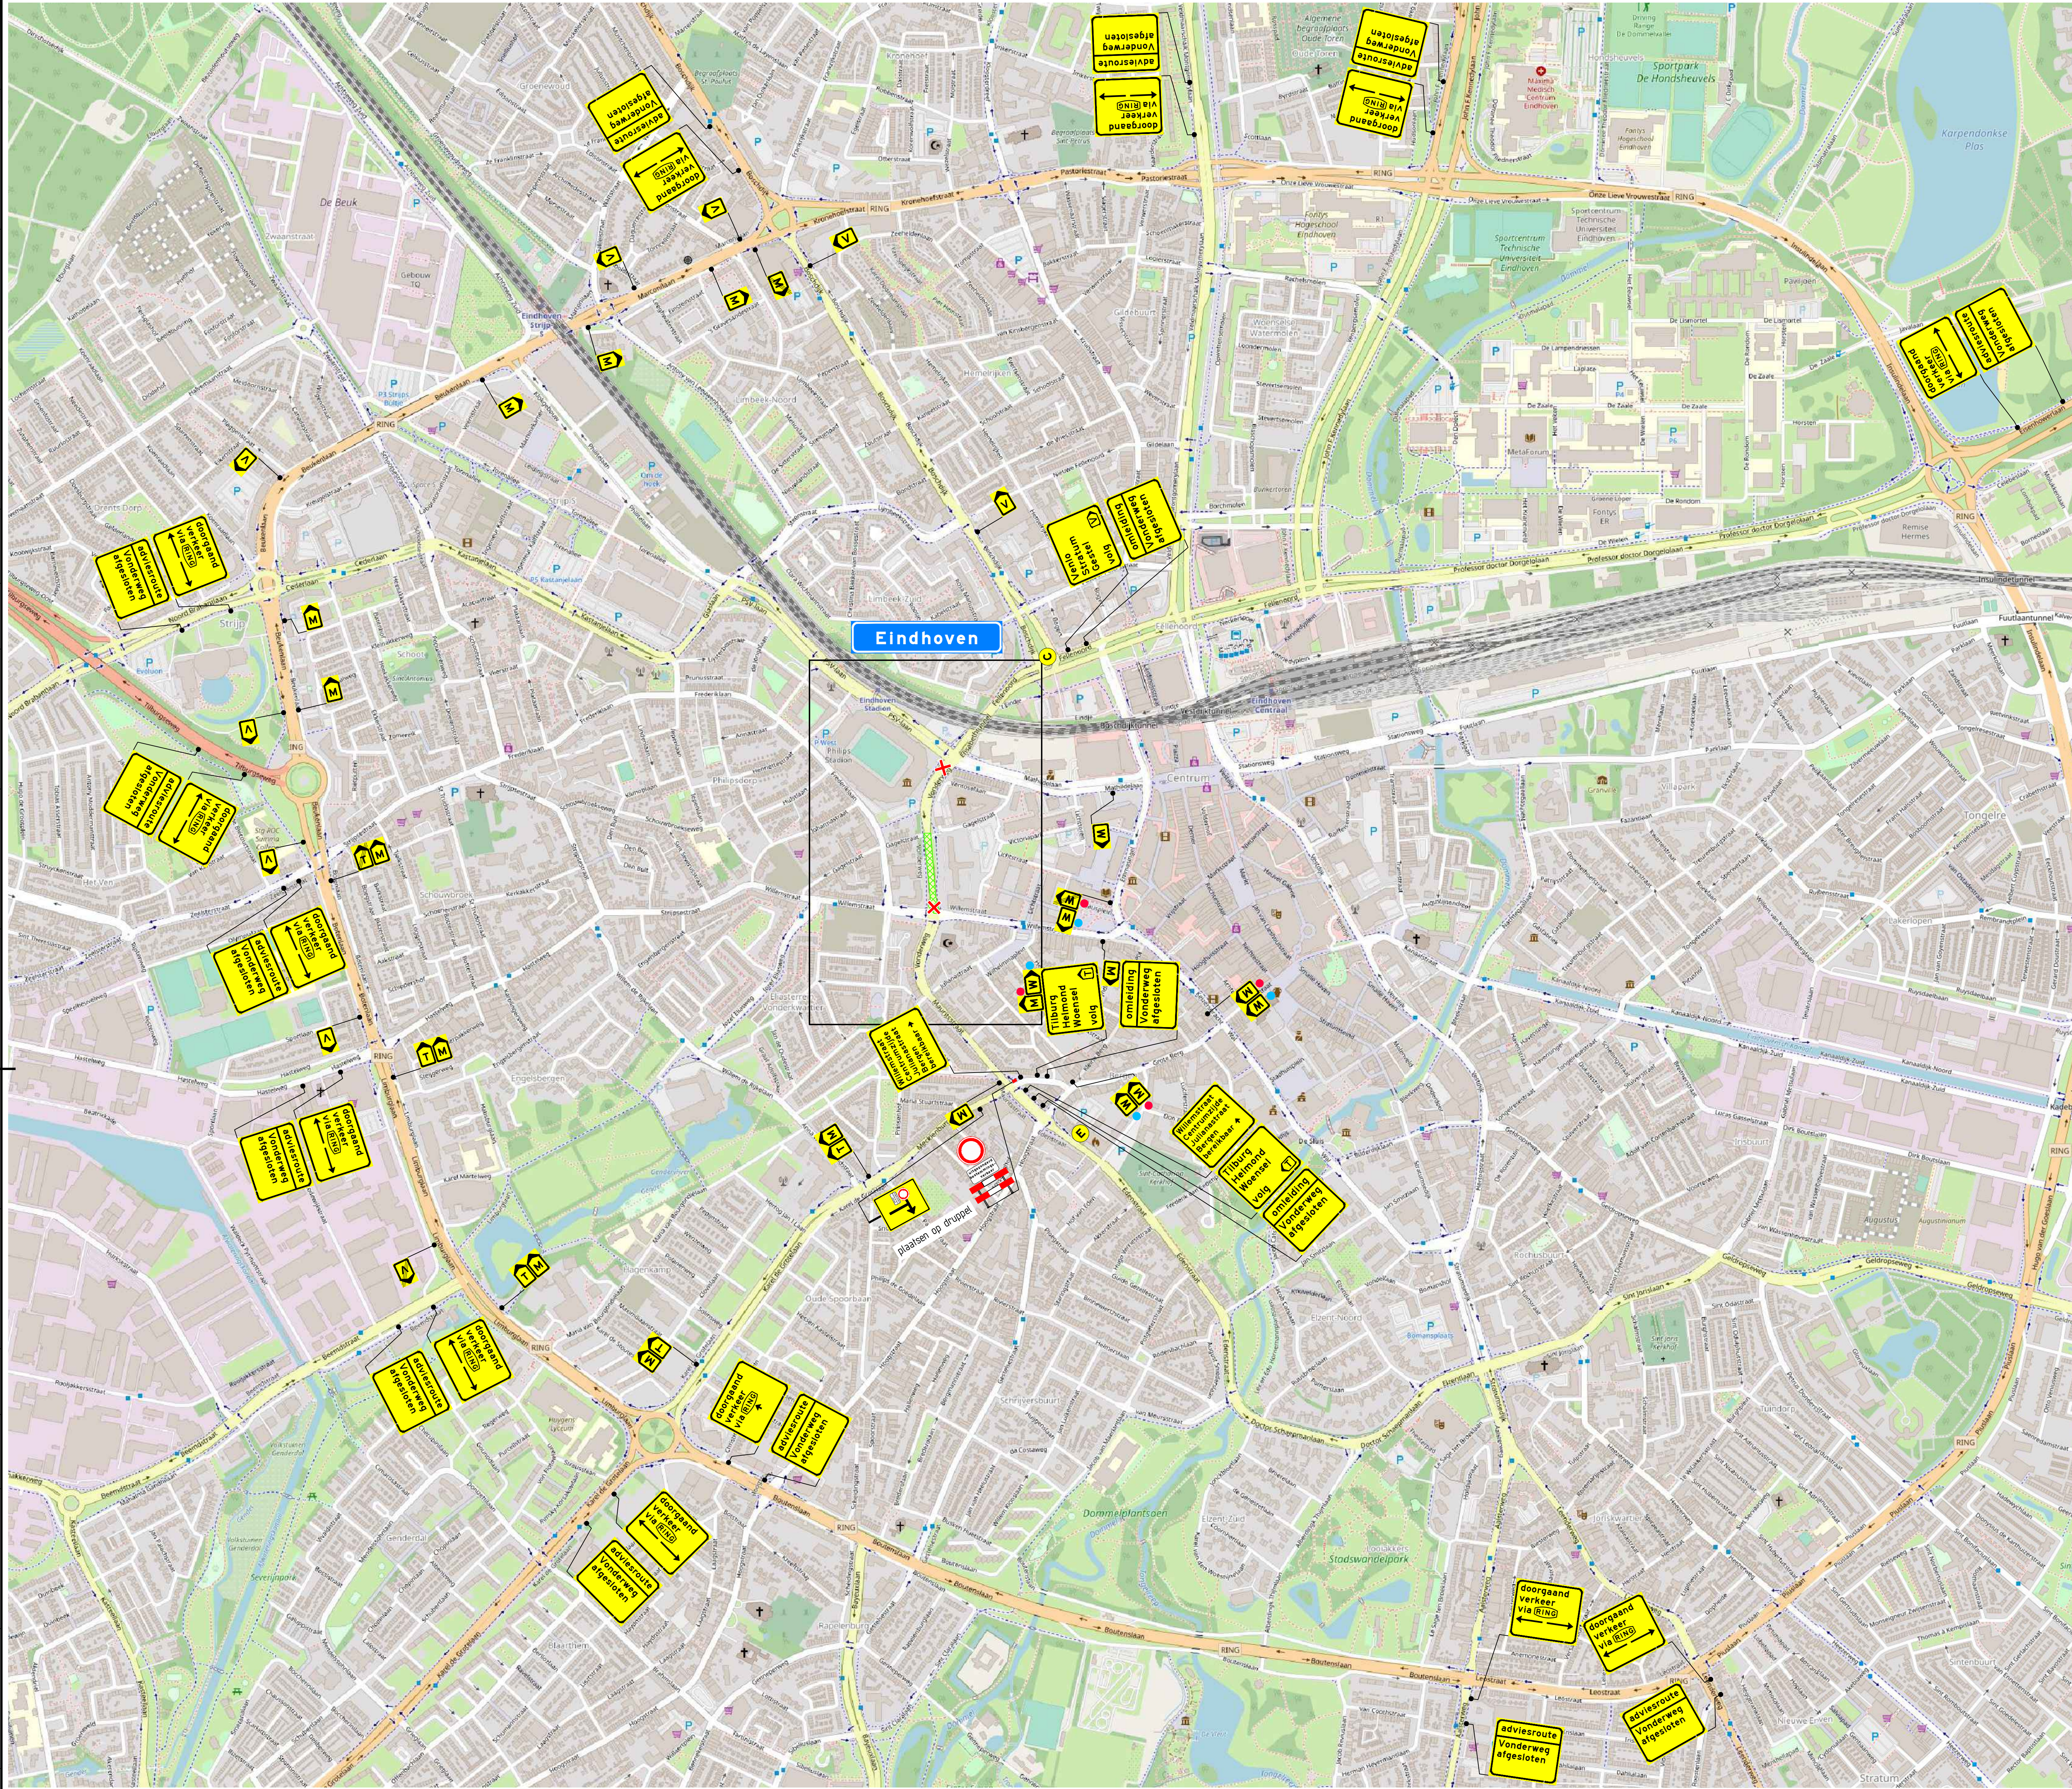

Opmerkingen	
- afhalen conflicterende bebording	
- definitieve routenummers in overleg met wegbeheerder	
- de locatie van bebording is indicatief, de exacte locatie wordt in het werk bepaald	
Tijdelijke marking (derden)	
— ononderbroken streep (b=0,10 m)	
Verklaring	
	werkruimte
	aanwezige bebording
	afsluiting
	vooraankondigingsbord plaatsen twee weken voor aanvang van de werkzaamheden
	geen weg afsluiten
	routeborden tijdens werkzaamheden derden Regent
	routeborden indien werkzaamheden Regent gereed
Marmec NCK BRL 9101	
0 Beoordeling Definitief	
28-09-22	Beoordeling Definitief
15-09-22	Beoordeling Diverse aanpassingen
12-08-22	Beoordeling Diverse aanpassingen
09-08-22	Beoordeling Diverse aanpassingen
Rijbewijsverplichting	
Verkeersmaatregelen	
Vonderweg, Eindhoven	
Fase 1A	
1300 - 1500	
511169-01A01-0	
Blad 1 van 1	

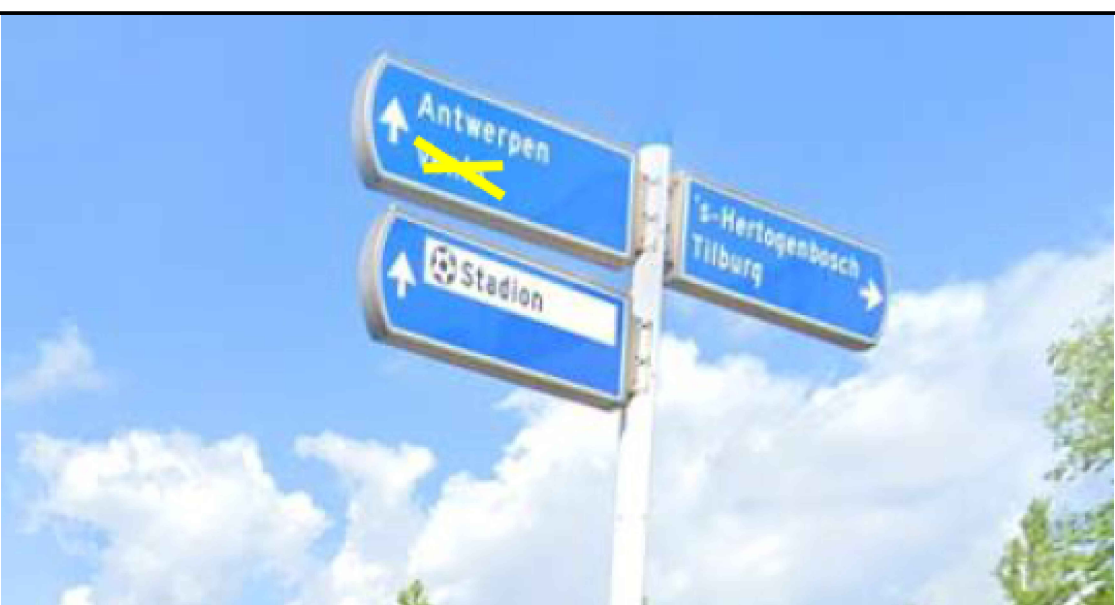

af te plakken bebording