

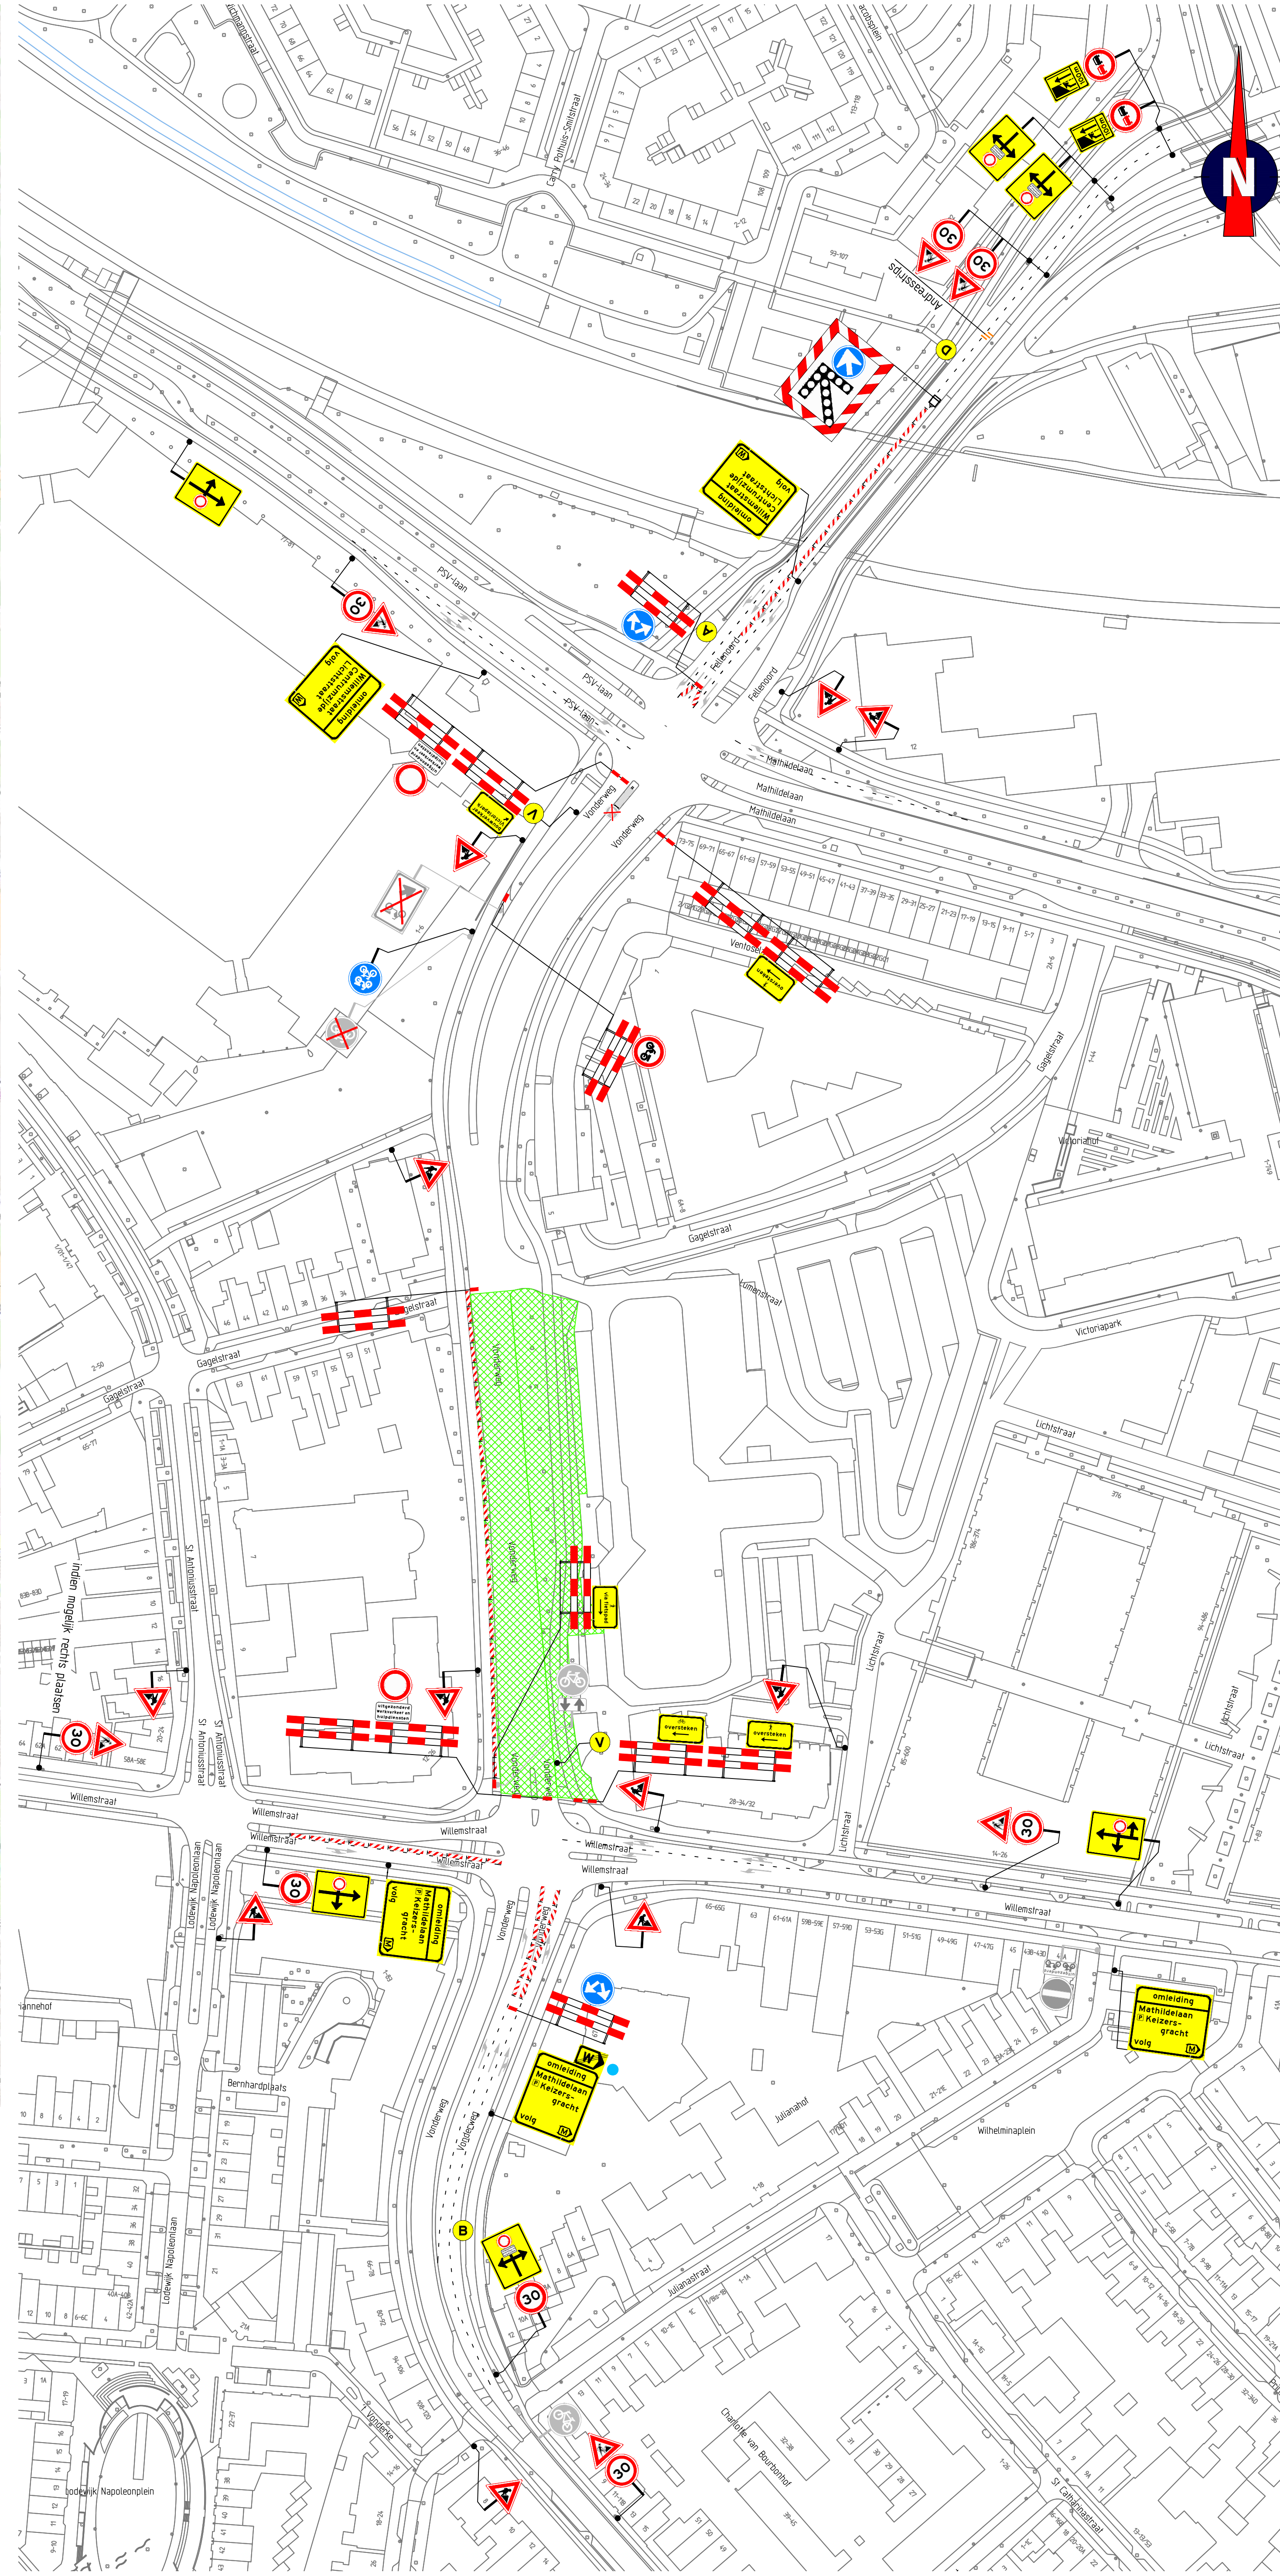


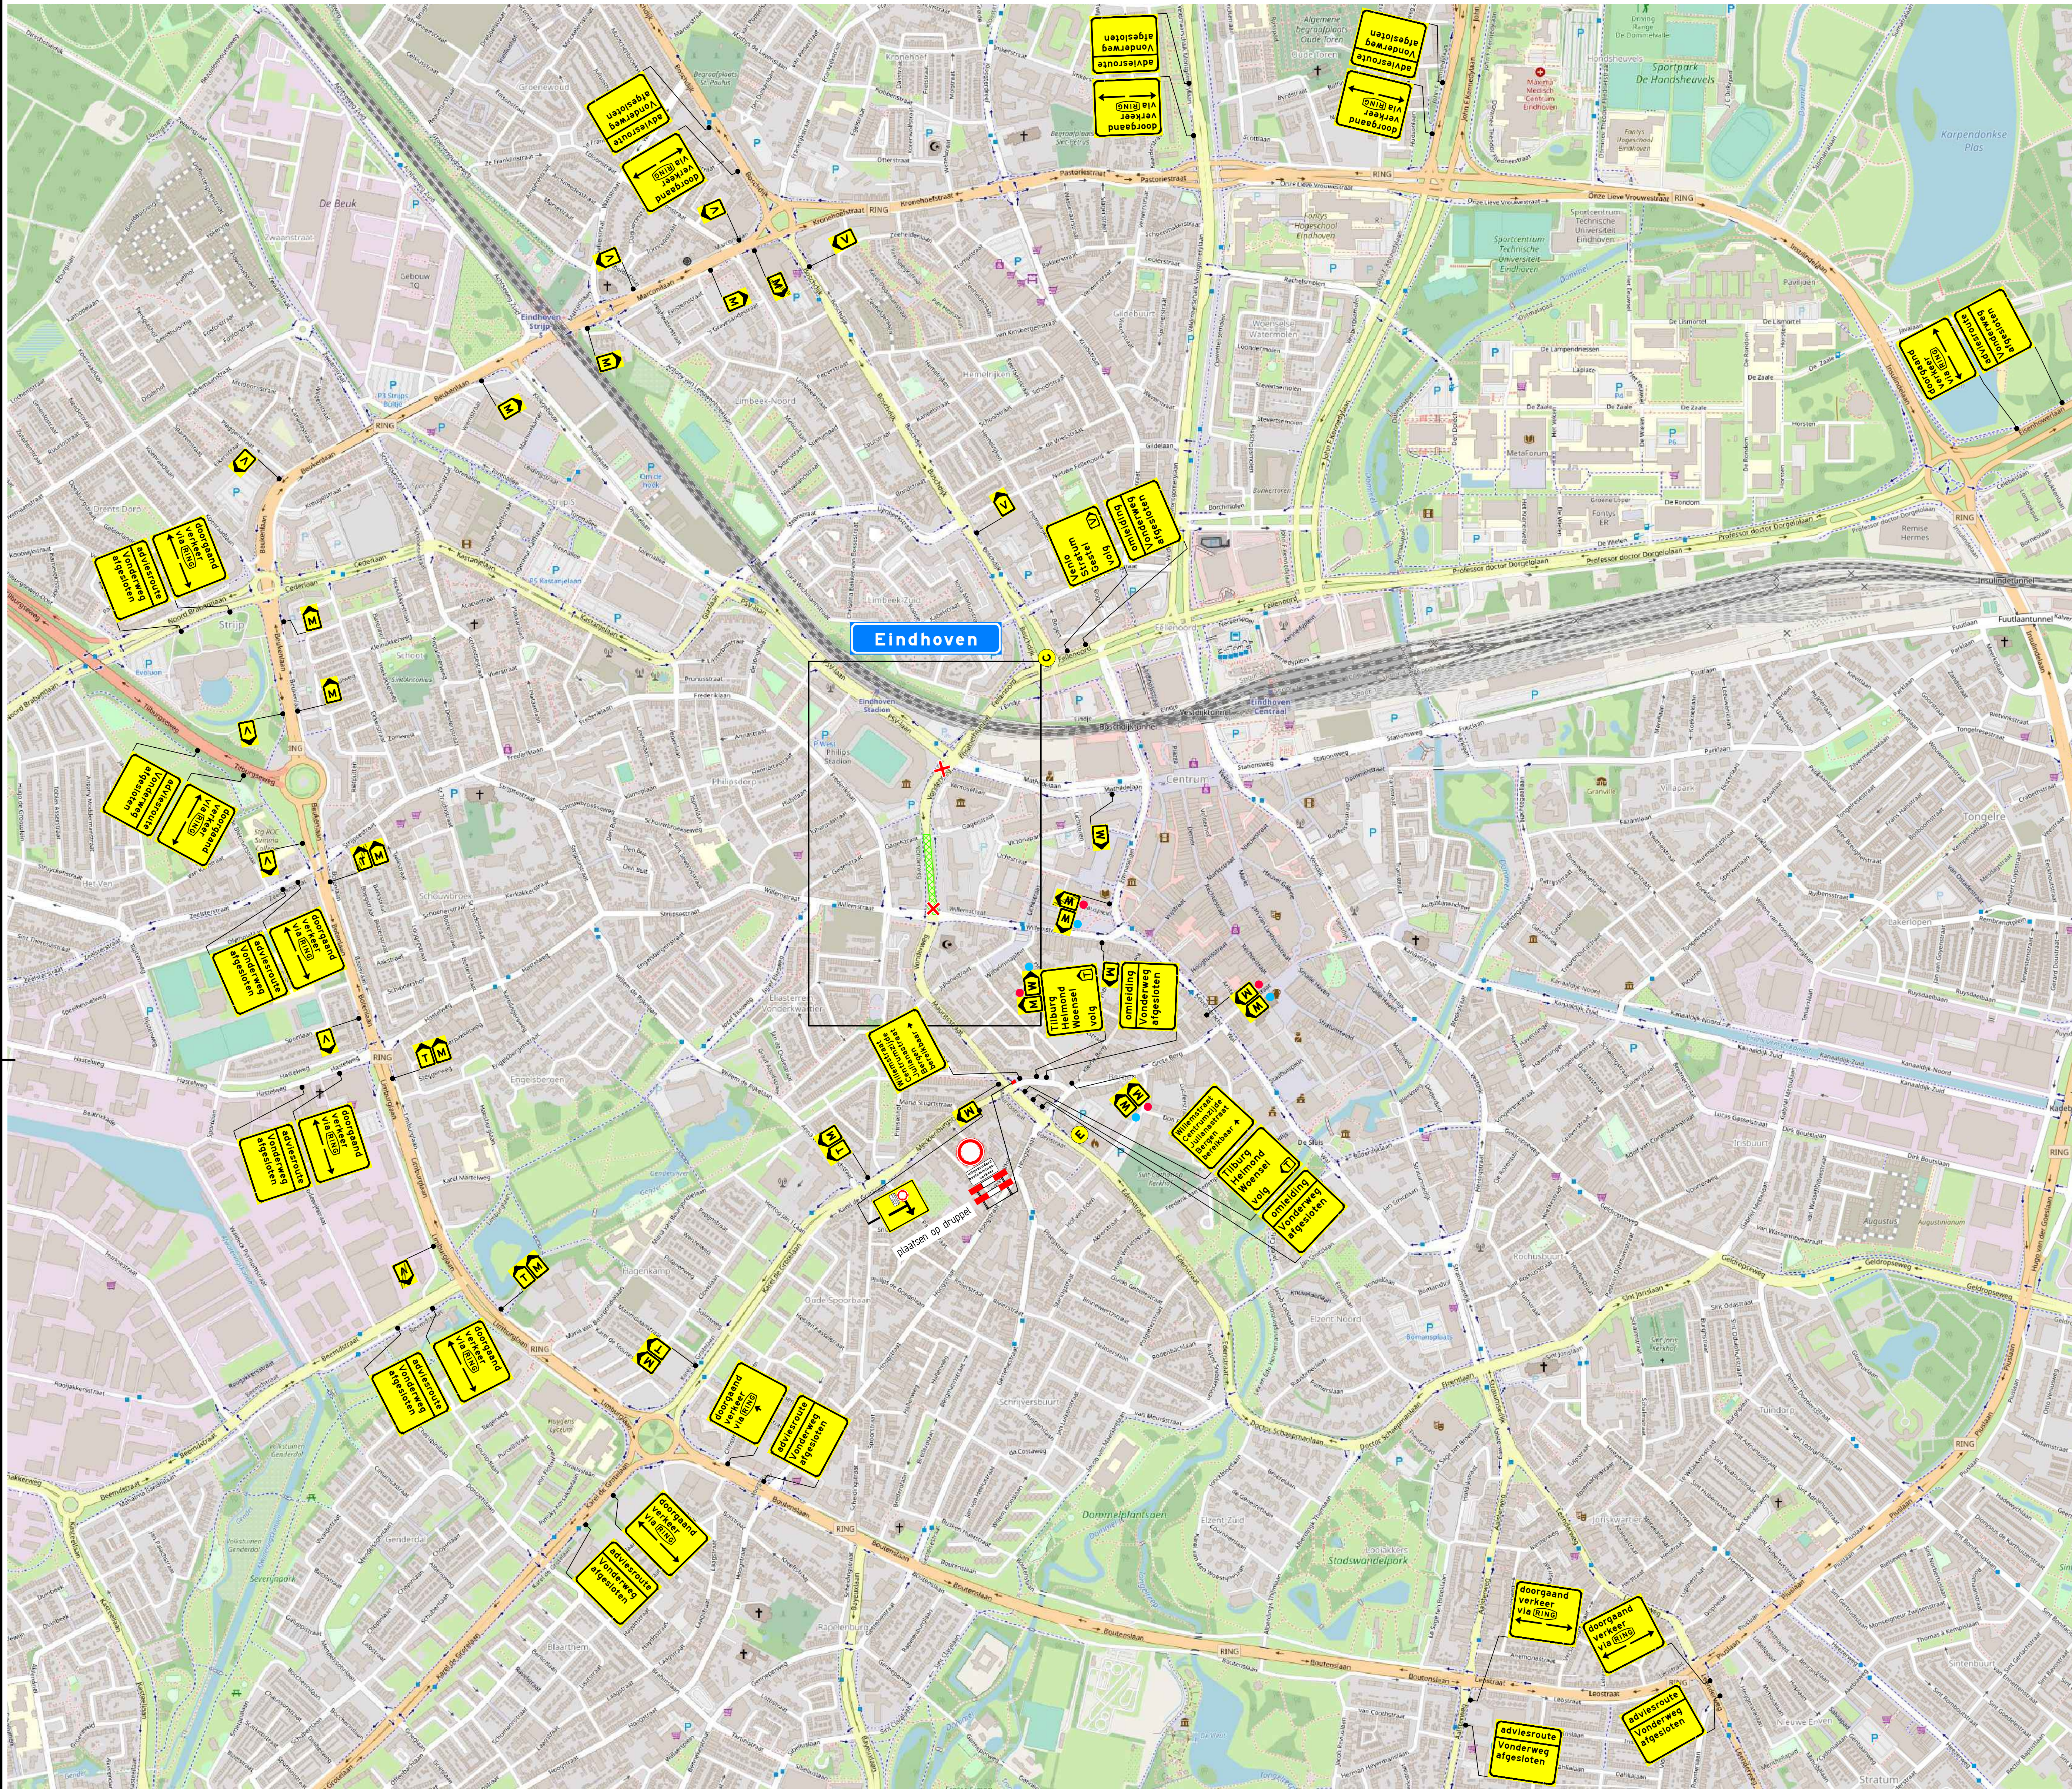

Opmerkingen	
- afsluiten conflicterende bebording / bestemmingen	
- definitieve routenummers in overleg met wegbeheerder	
- de locatie van bebording is indicatief, de exacte locatie wordt in het werk bepaald	
Verklaring	
	werkruimte
	aanwezige bebording
	afsluiting
	vooraankondigingsbord plaatsen twee weken voor aanvang van de werkzaamheden
	aanwijzing vooraf
	aanwijzing bij de afsluiting
	aanwijzing na de afsluiting
	routeborden tijdens werkzaamheden derden Regent
	routeborden indien werkzaamheden Rijkswaterstaat
Voor: 0 Beoordeling Definitief	
28-09-22 Gezien: FVE Control: SMA De lichte: TEB Uitgevoerd: BO	
Voor: B Beoordeling Diverse aanpassingen	
15-09-22 Gezien: BRL Control: SMA De lichte: Uitgevoerd:	
Voor: A Beoordeling Concept	
15-08-22 Gezien: BRL Control: DVO De lichte: Uitgevoerd:	
Rijbewerkzaamheden Vonderweg	
Verkeersmaatregelen Vonderweg, Eindhoven Fase 1B	
Blad 1 van 1	

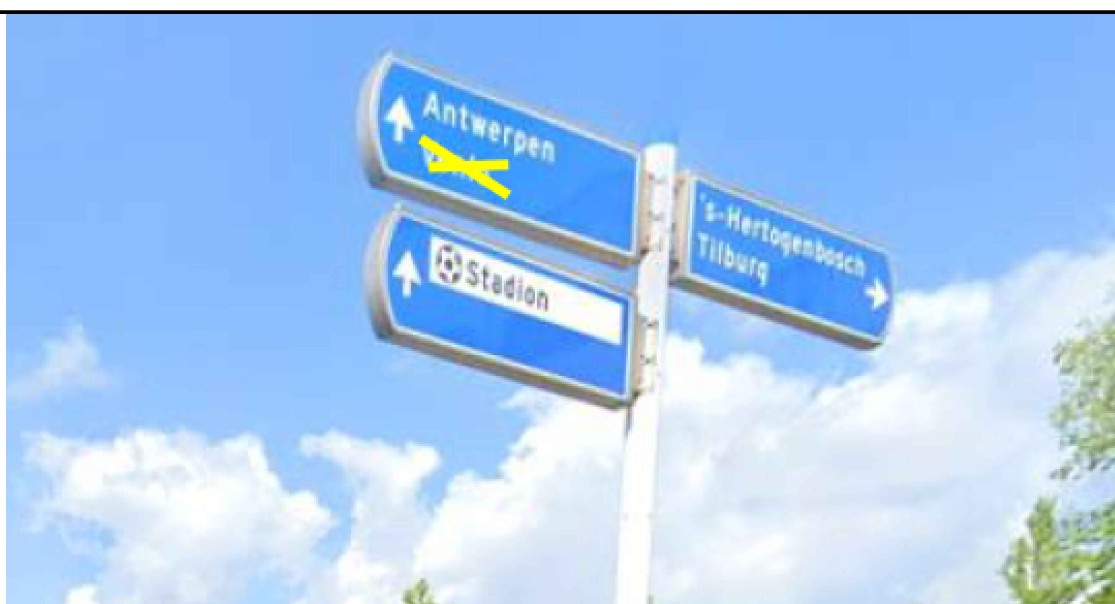

af te plakken bebording