
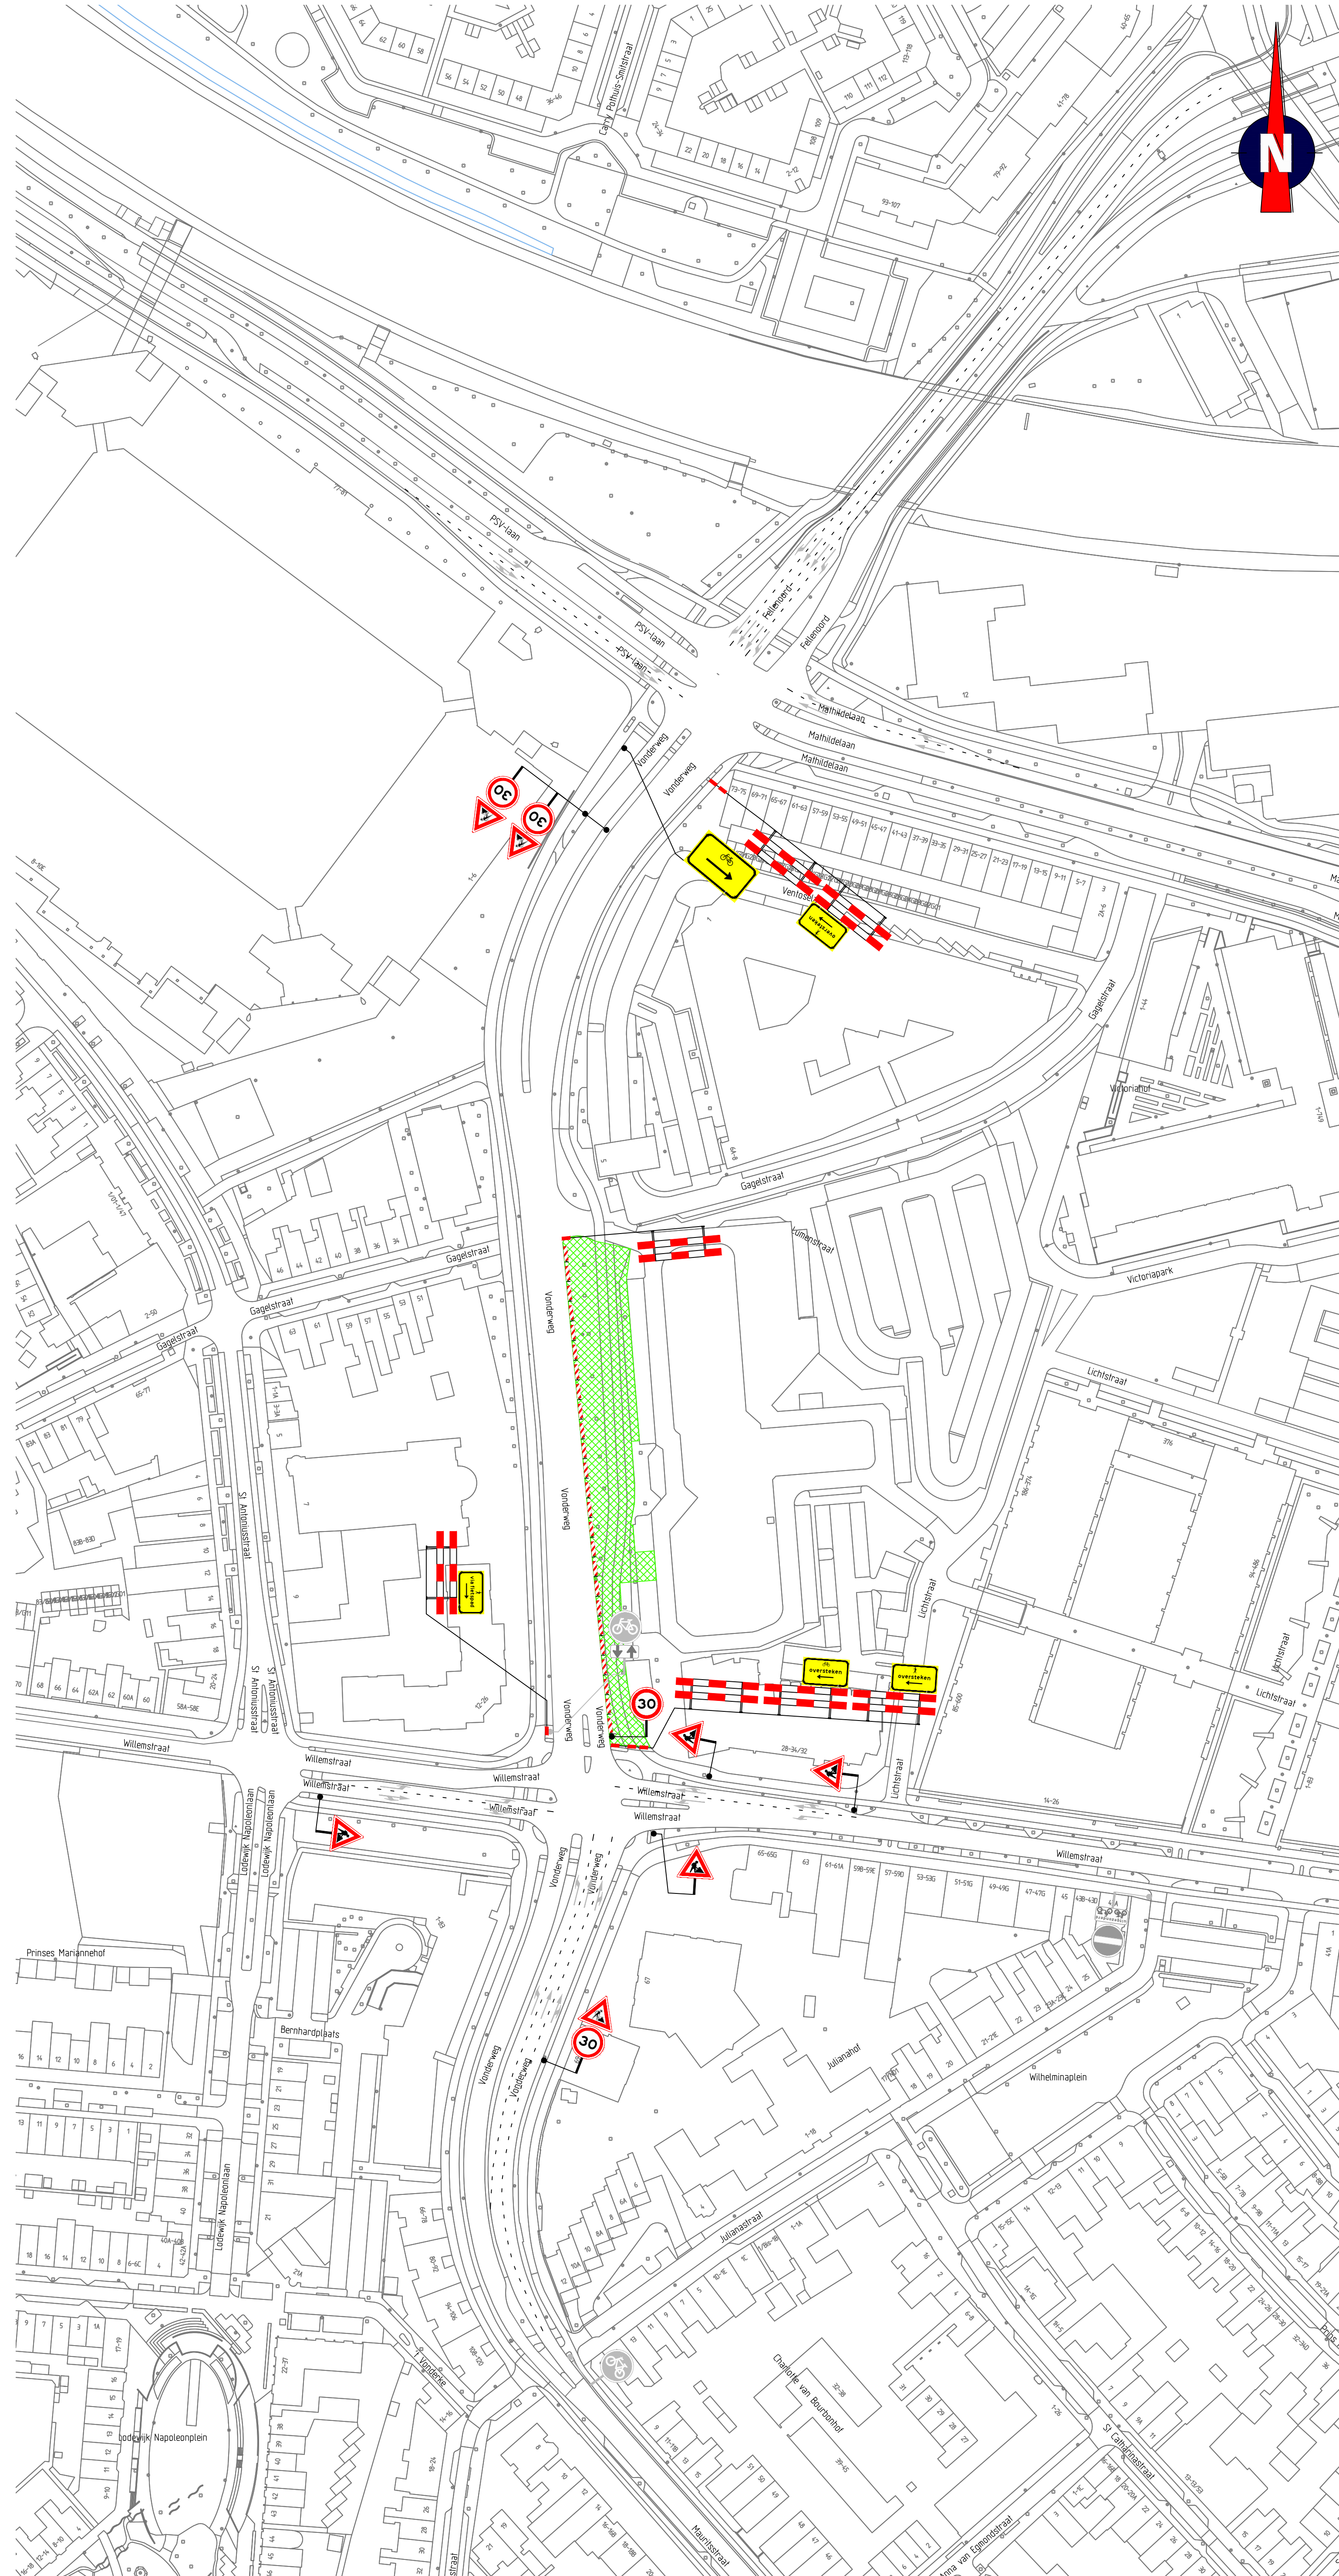


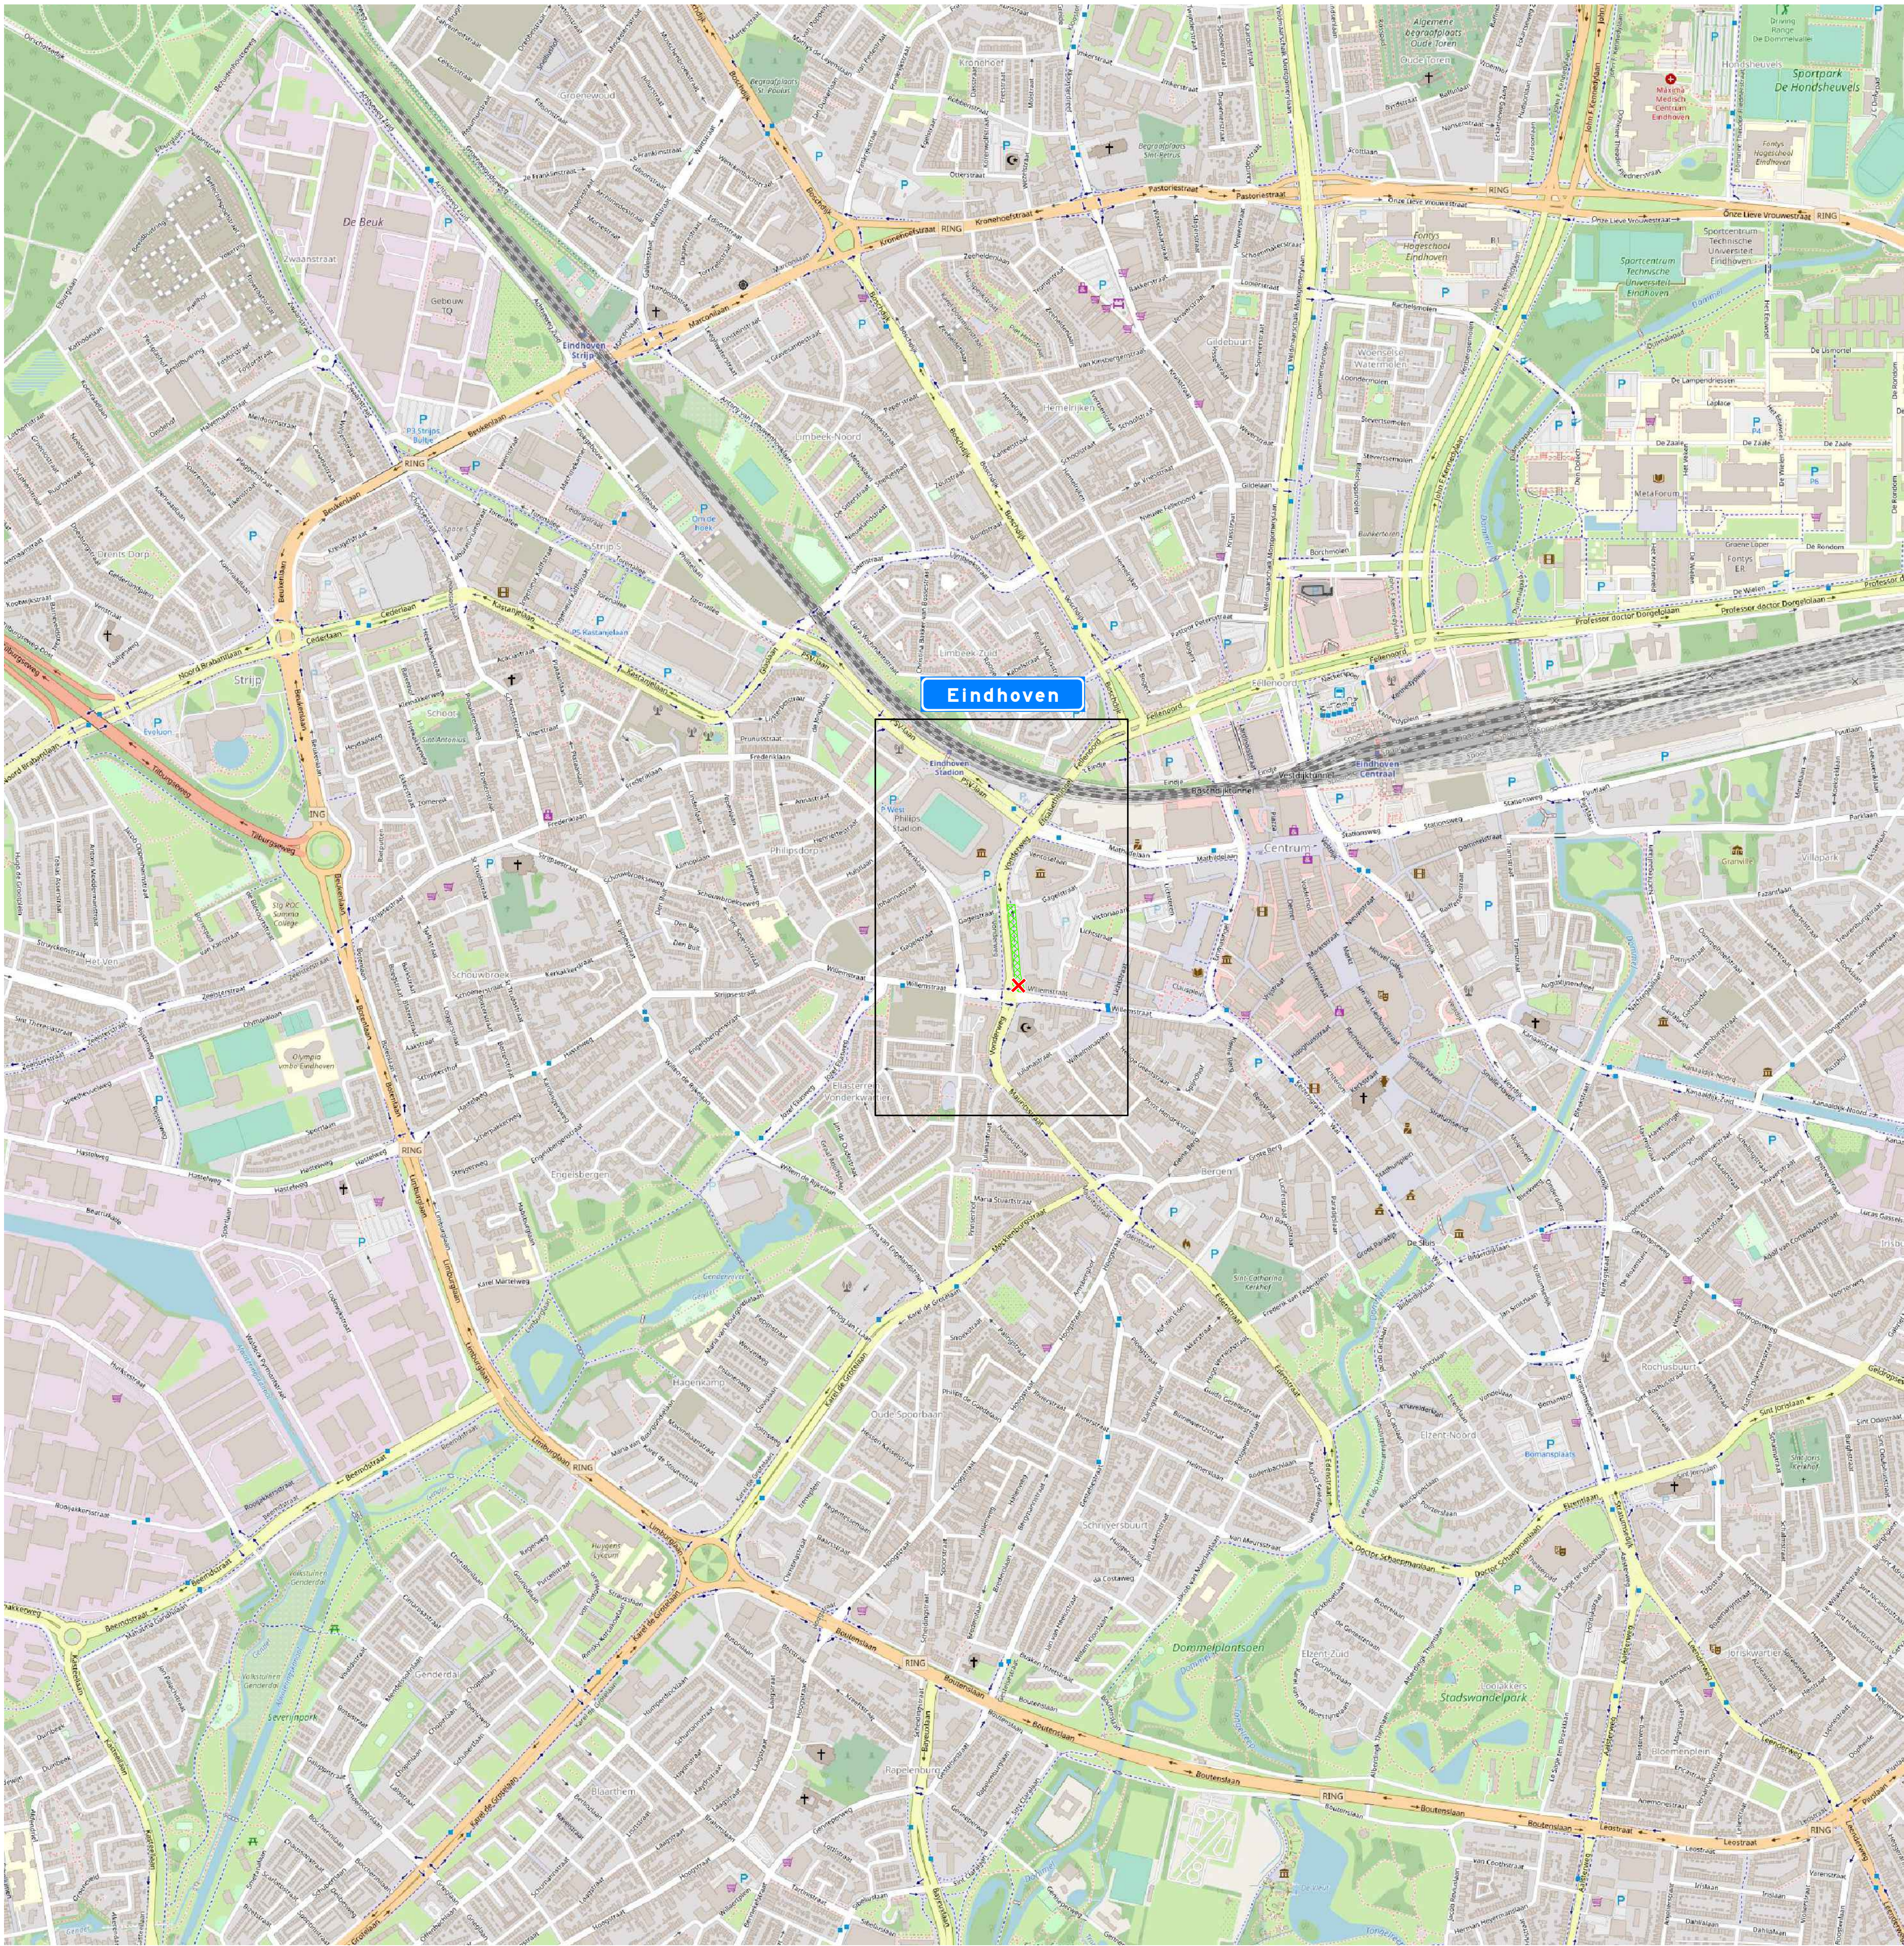

Opmerkingen

- afplakken/afkruisen conflicterende bebording
- de locatie van bebording is indicatief, de exacte locatie wordt in het werk bepaald

Verklaring

- werkruimte
- aanwezige bebording
- afsluiting

versie	0	omschrijving	Definitief					
26-09-22	ontwerp	FWE	controle	SNA	in control	TEB	in control	BO
21-09-22	ontwerp	Diverse aanpassingen						
15-08-22	ontwerp	BRP	controle	SNA	in control			
15-08-22	ontwerp	BRP	controle	DVG	in control			

Project: Roolwerkzaamheden Vonderweg

Overeenkomst: Verkeersmaatregelen Vonderweg, Eindhoven

Fase: 3

Blad: 1 van 1