




Bestaande situatie BG

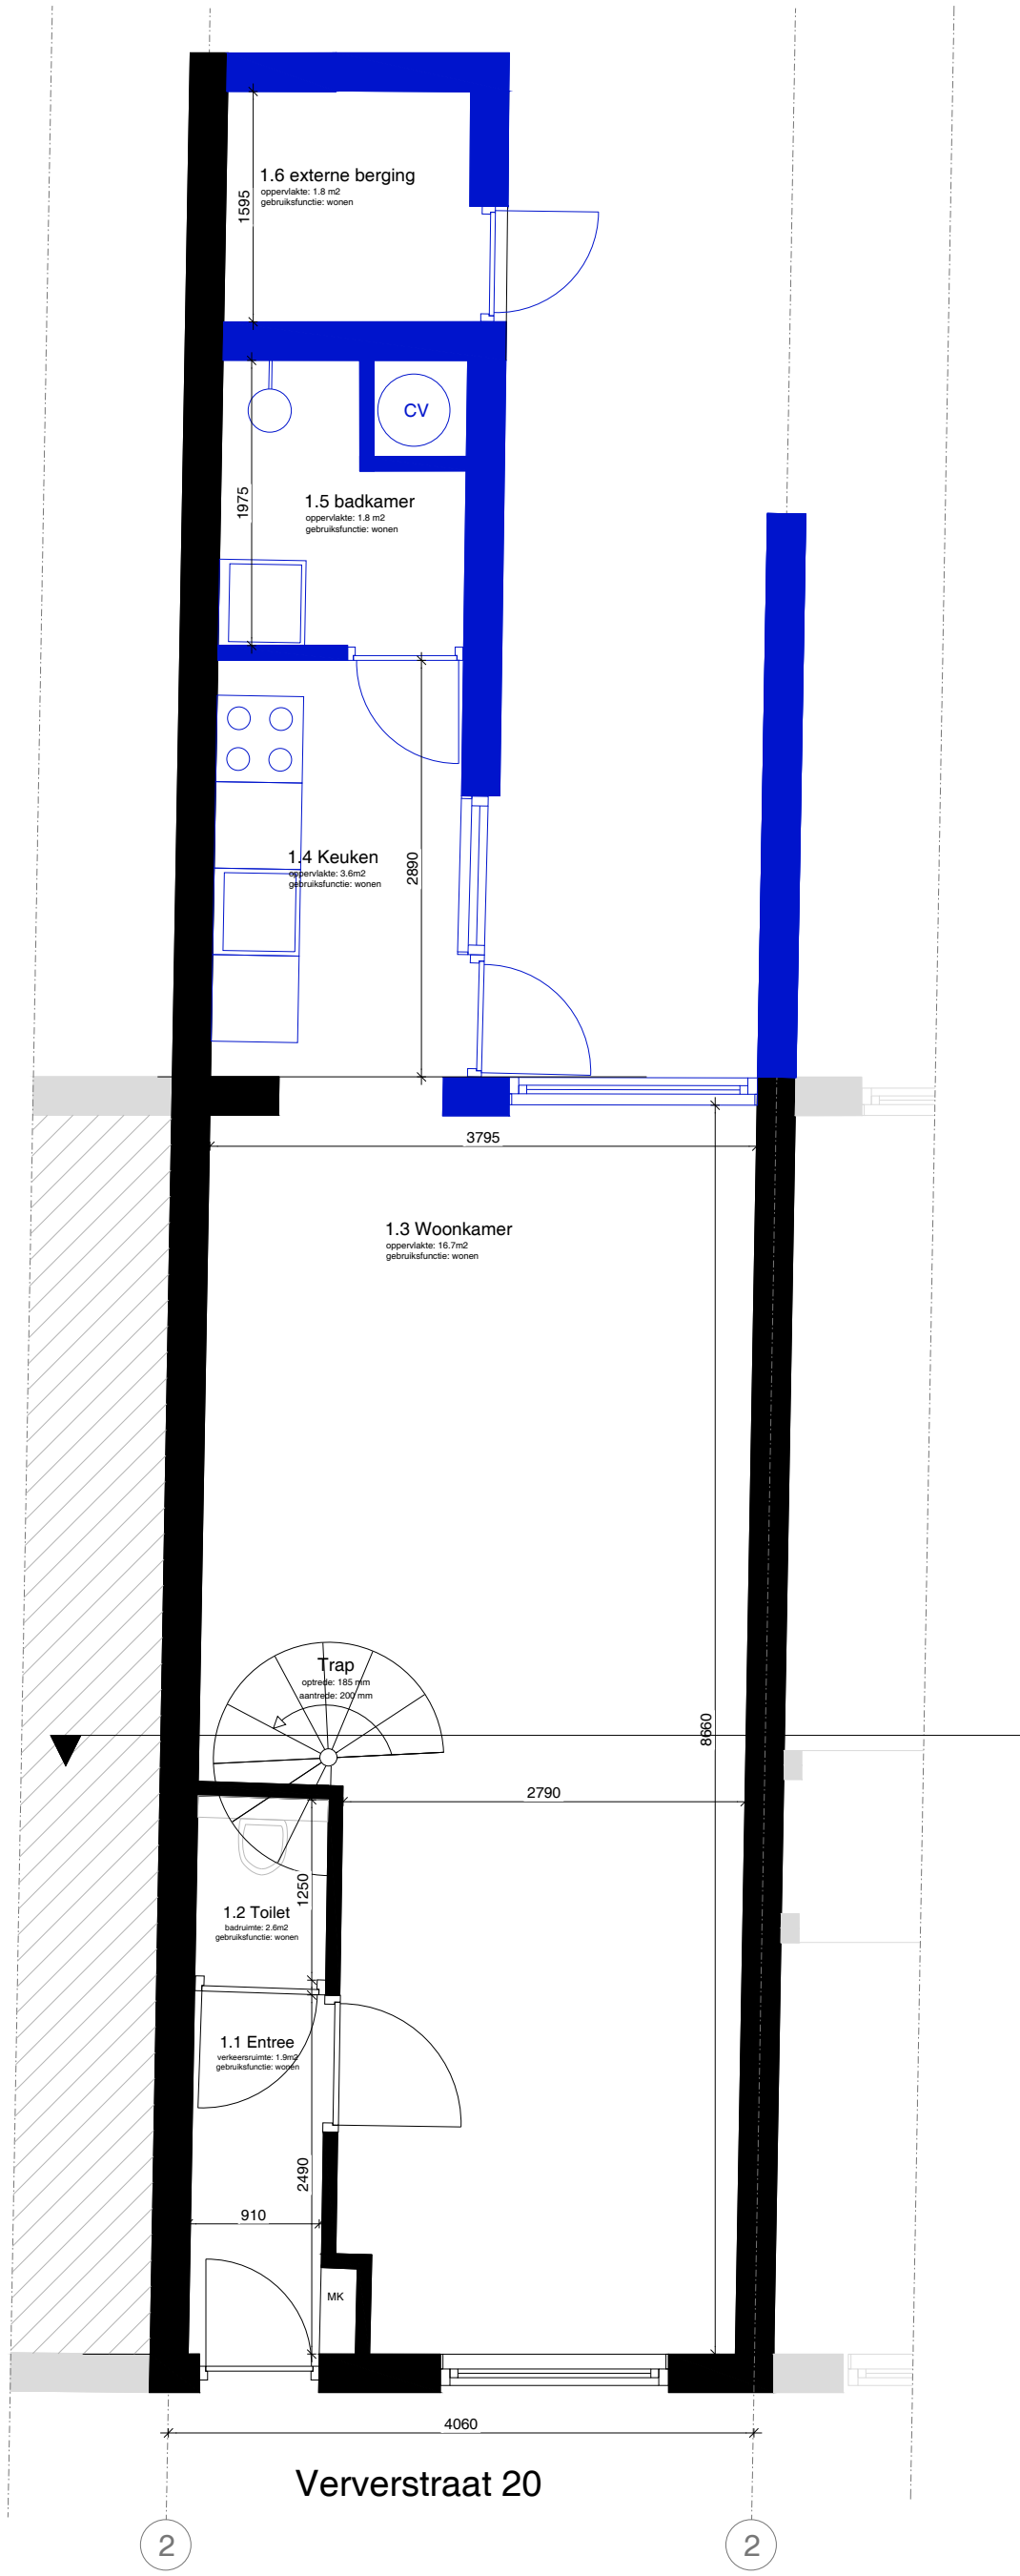

Bestaande EERSTE VERDIEPING

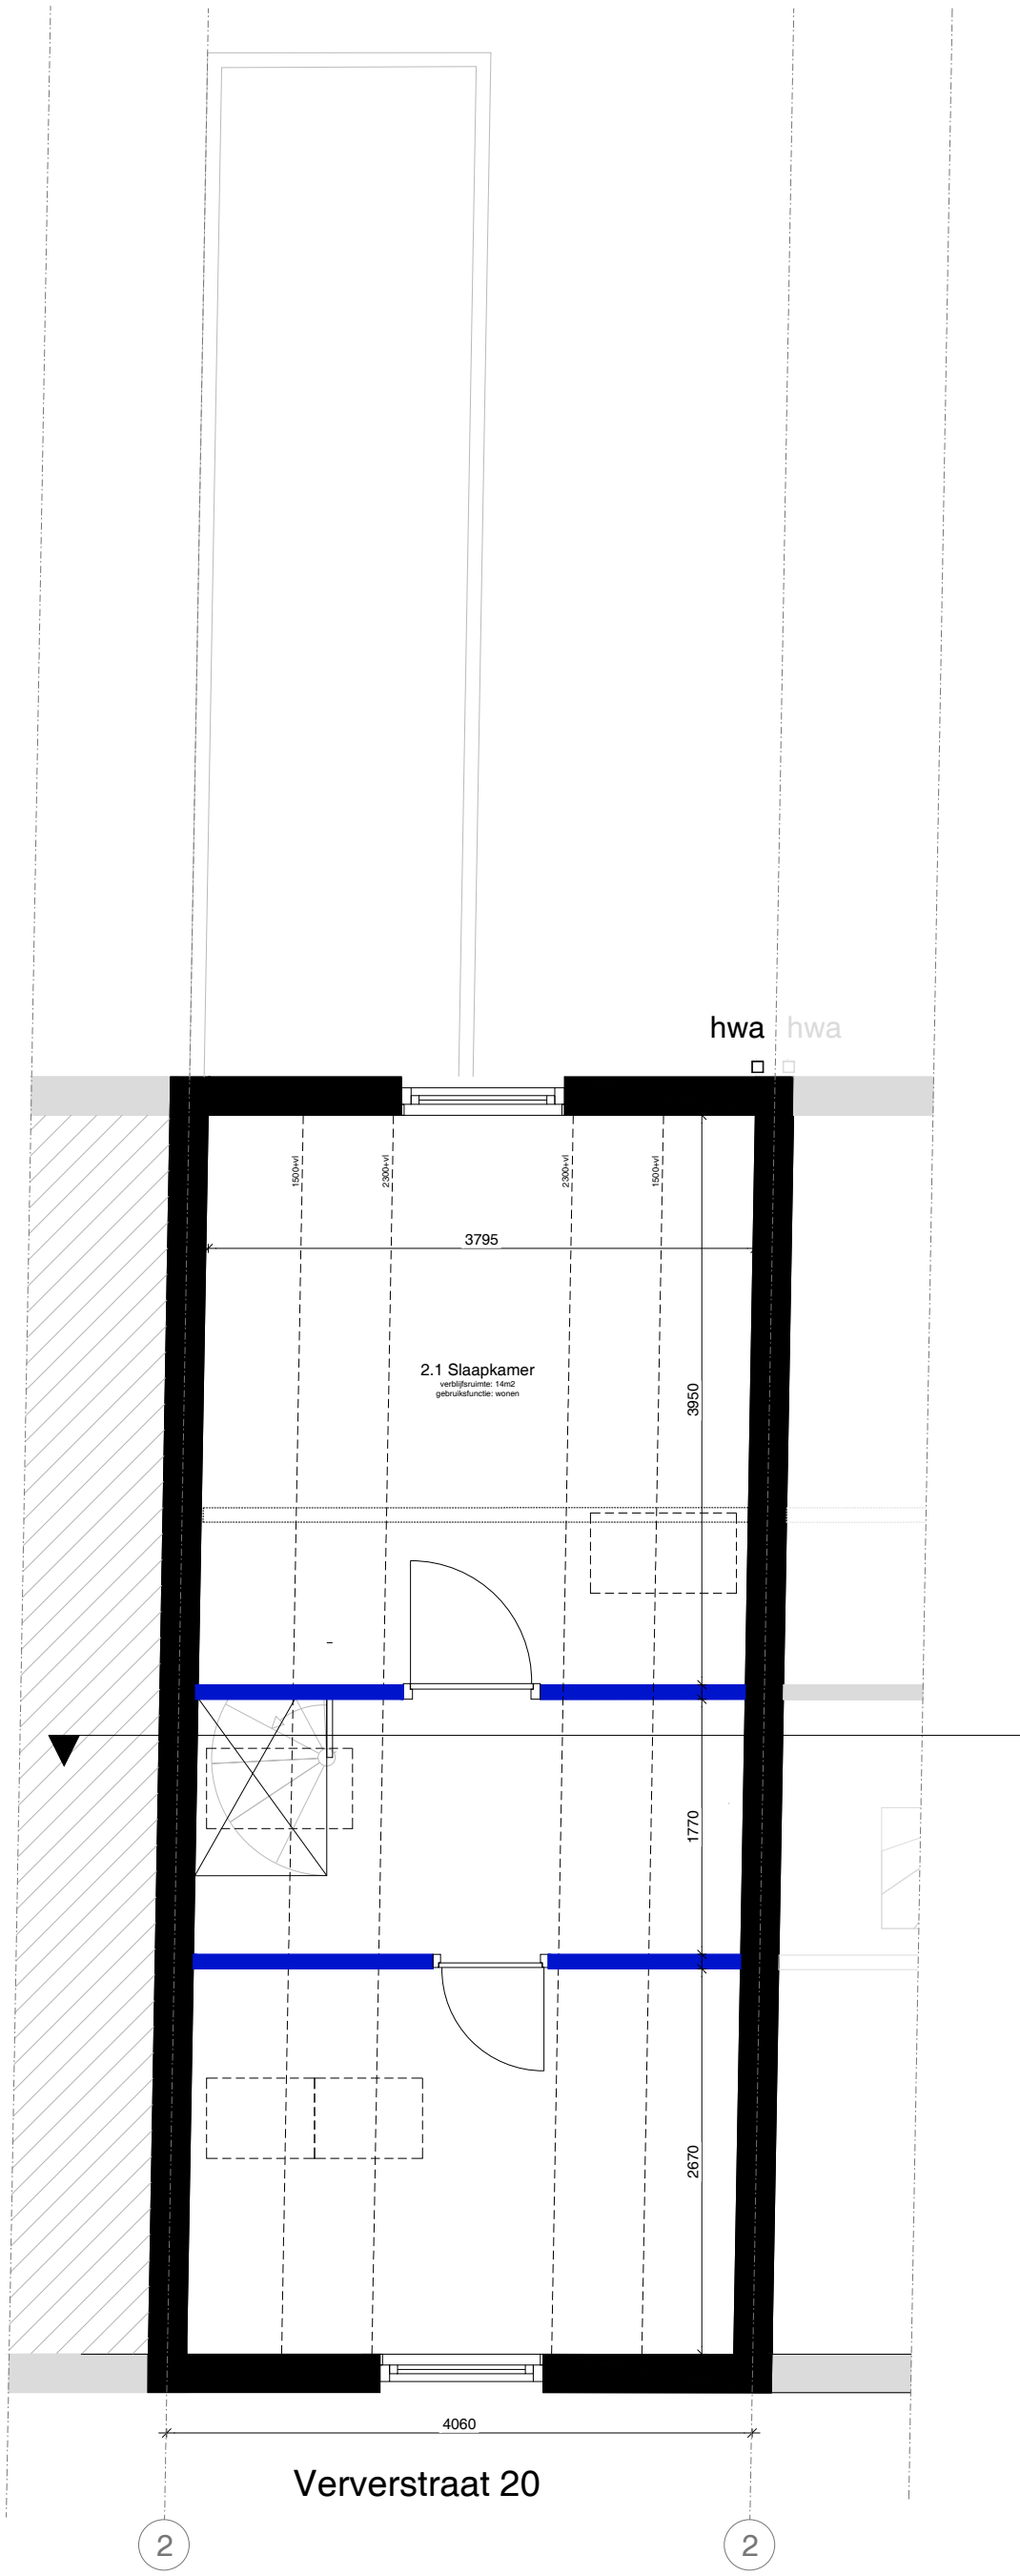

Bestaande situatie DAK

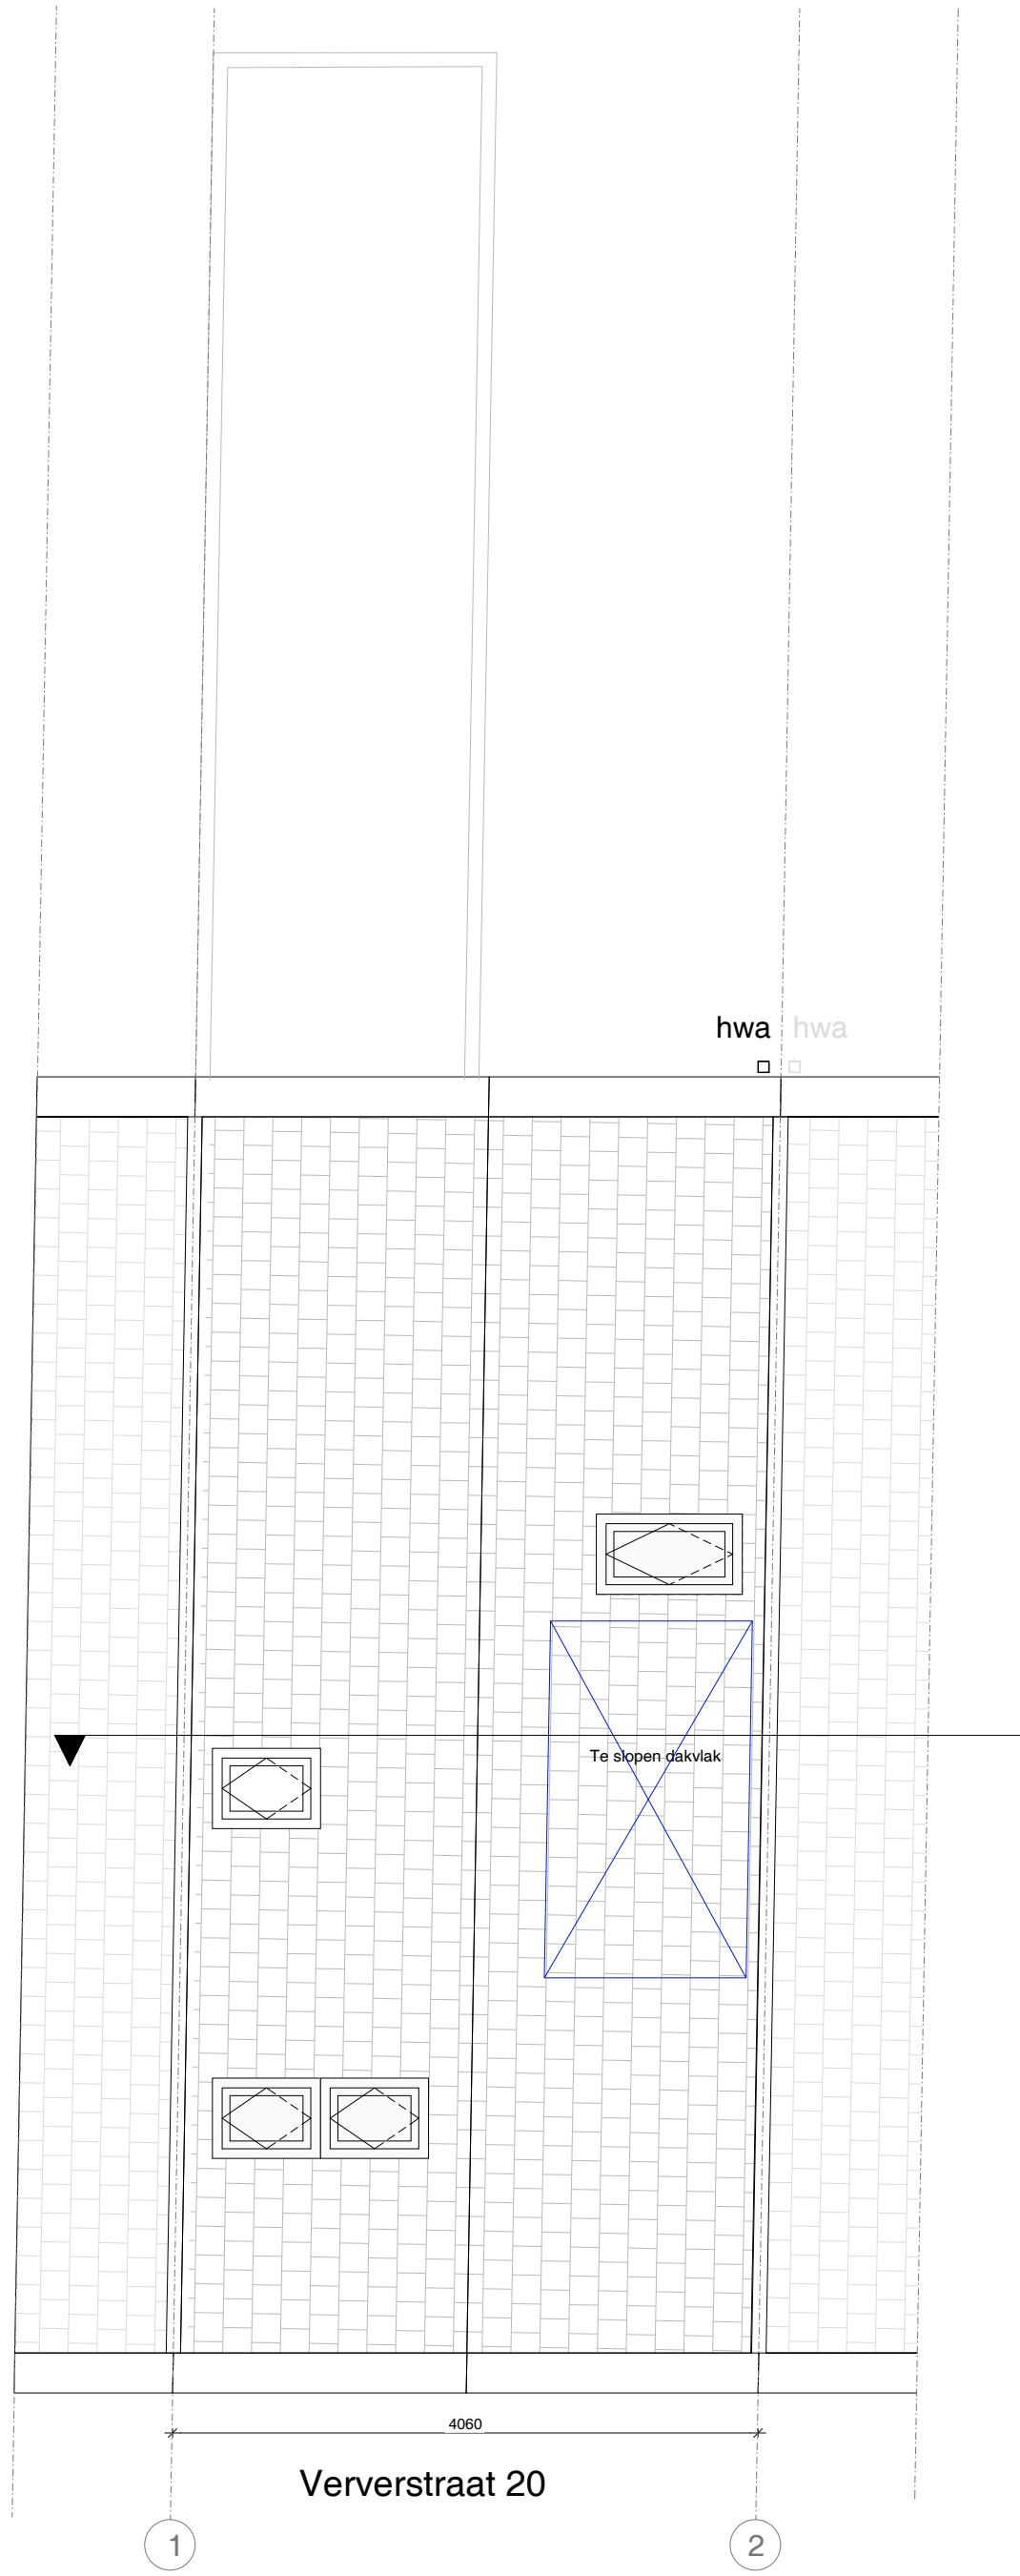


Bestaande Voorgevel




Bestaande Achtergevel




Bestaande Doorsnede

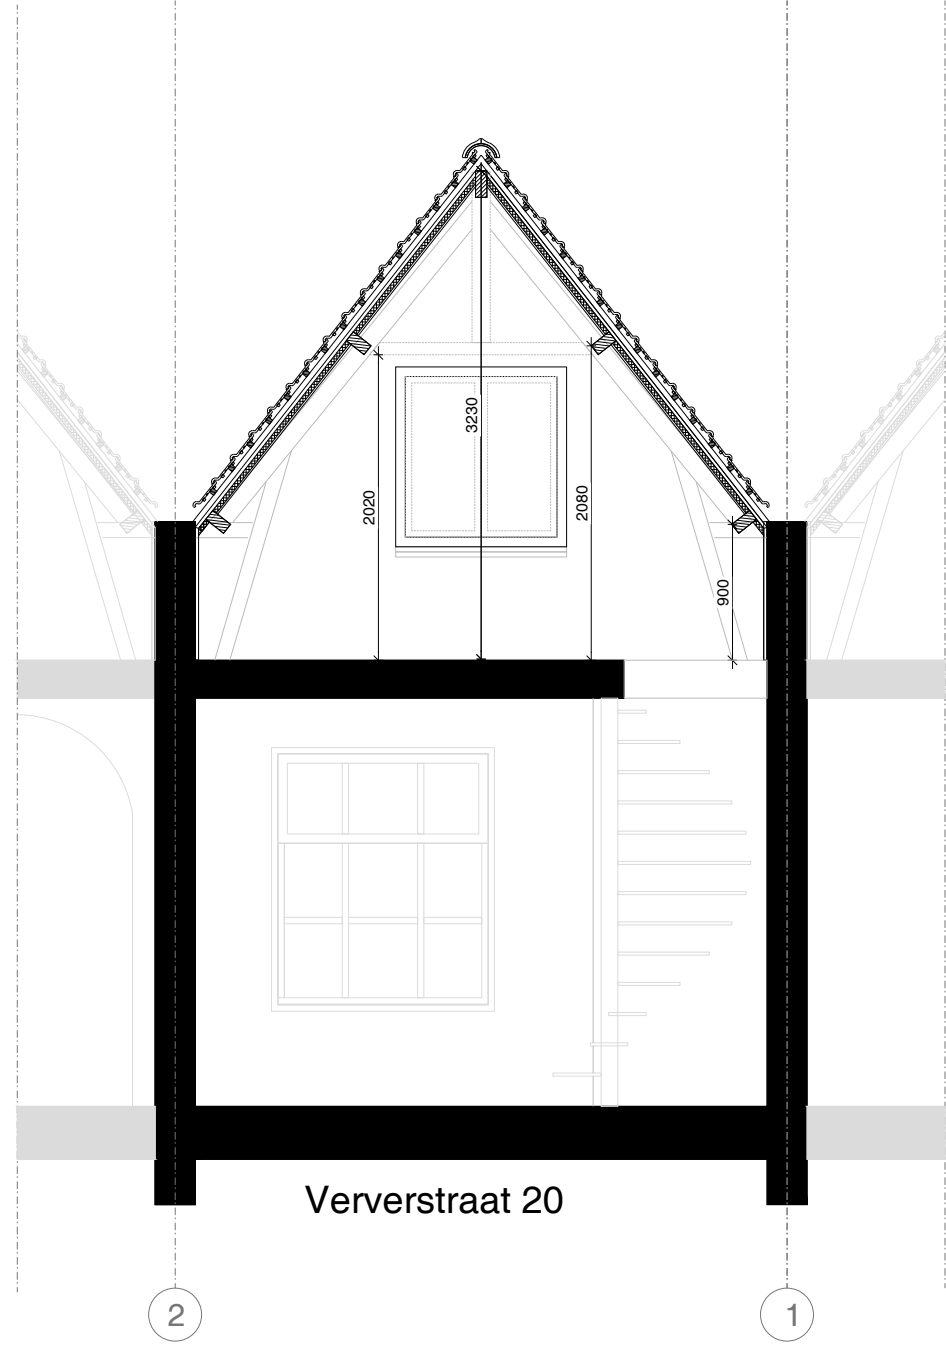


nieuwe situatie BG

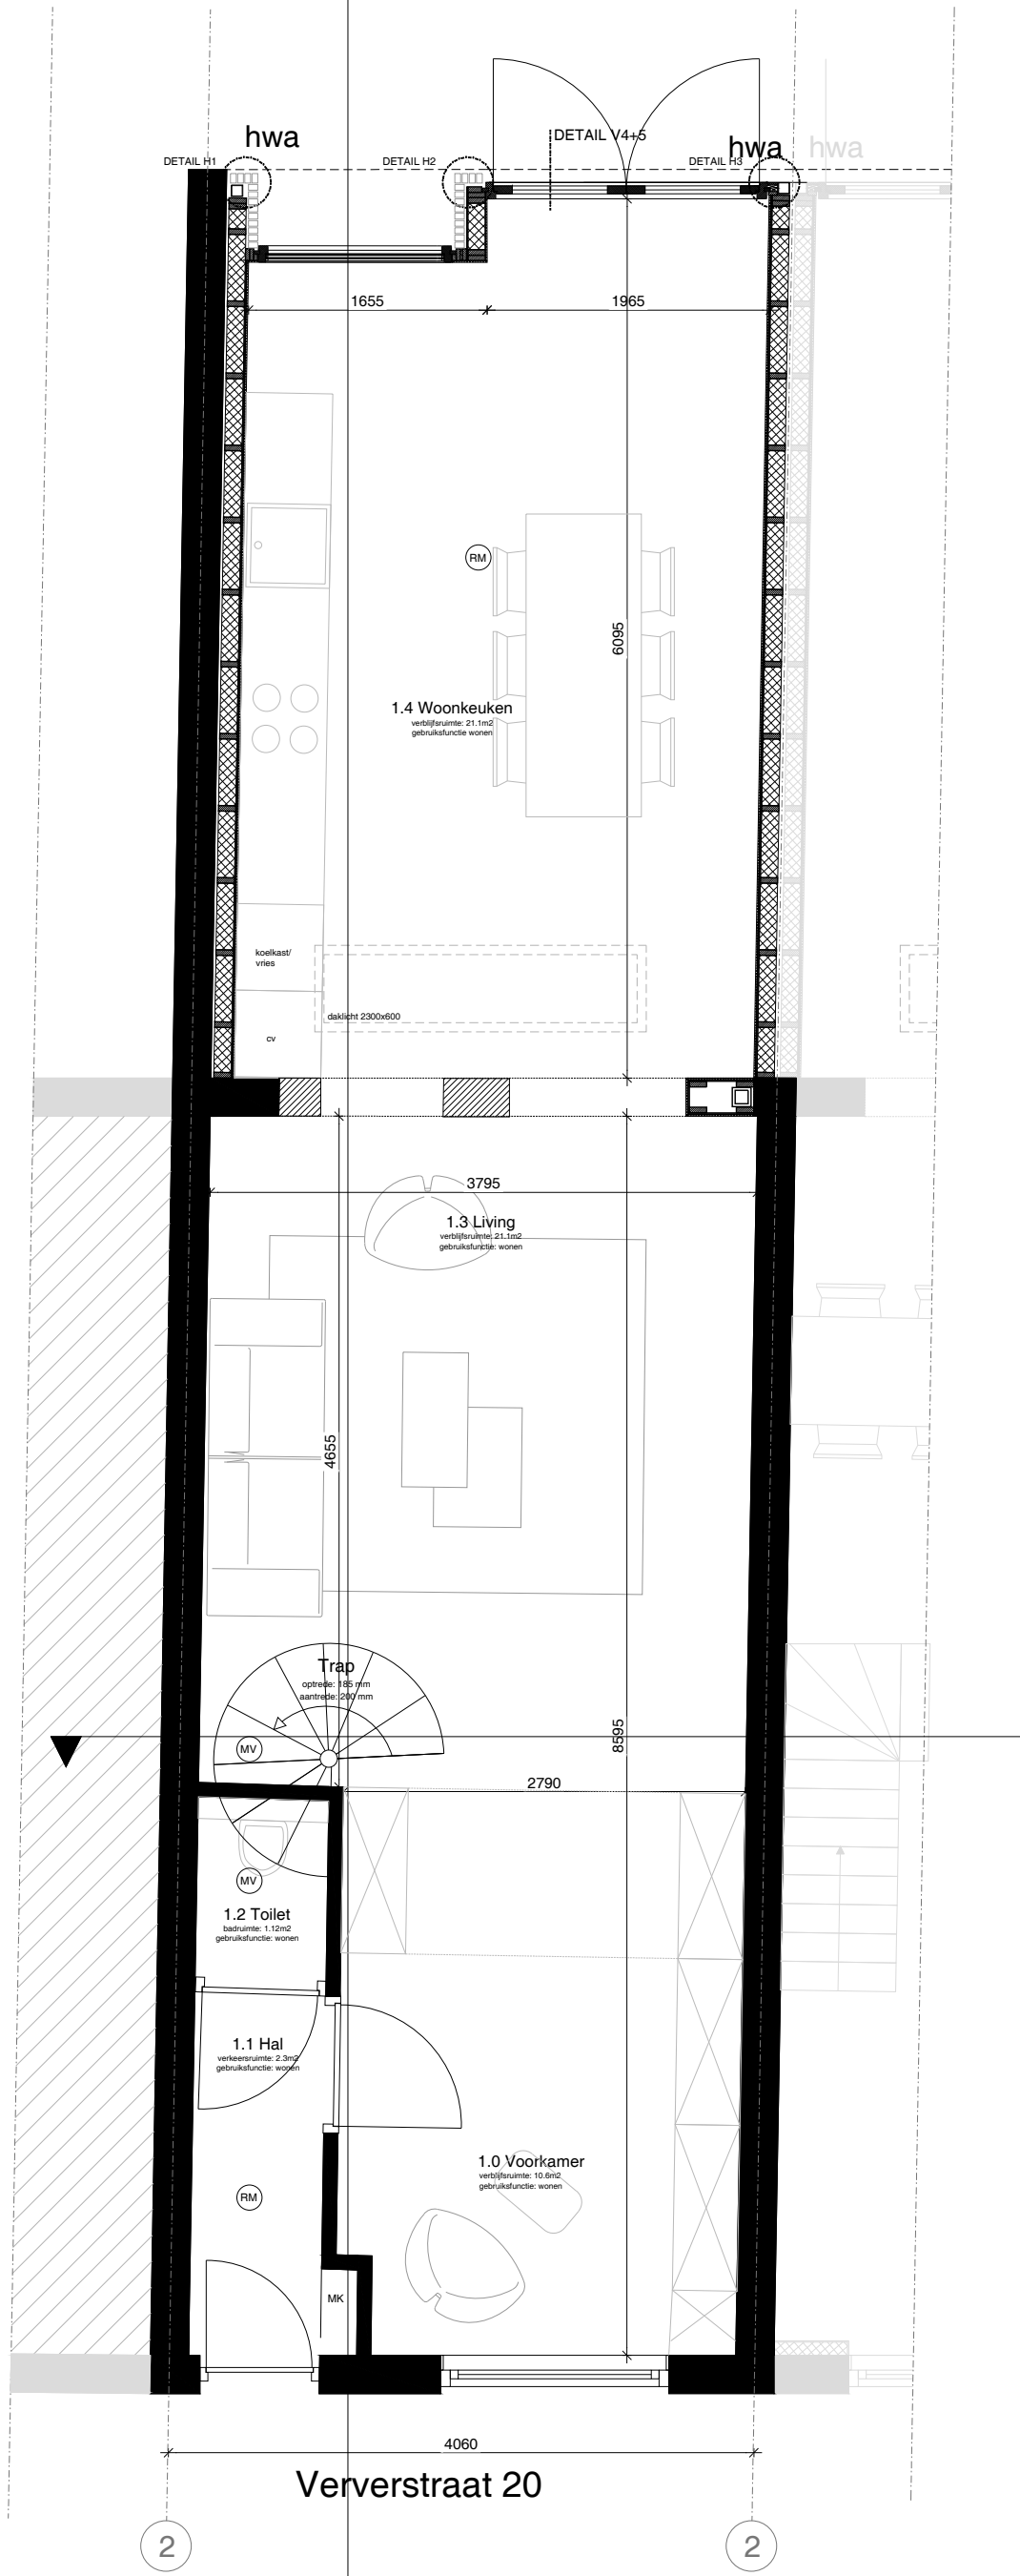

nieuwe situatie EERSTE VERDIEPING

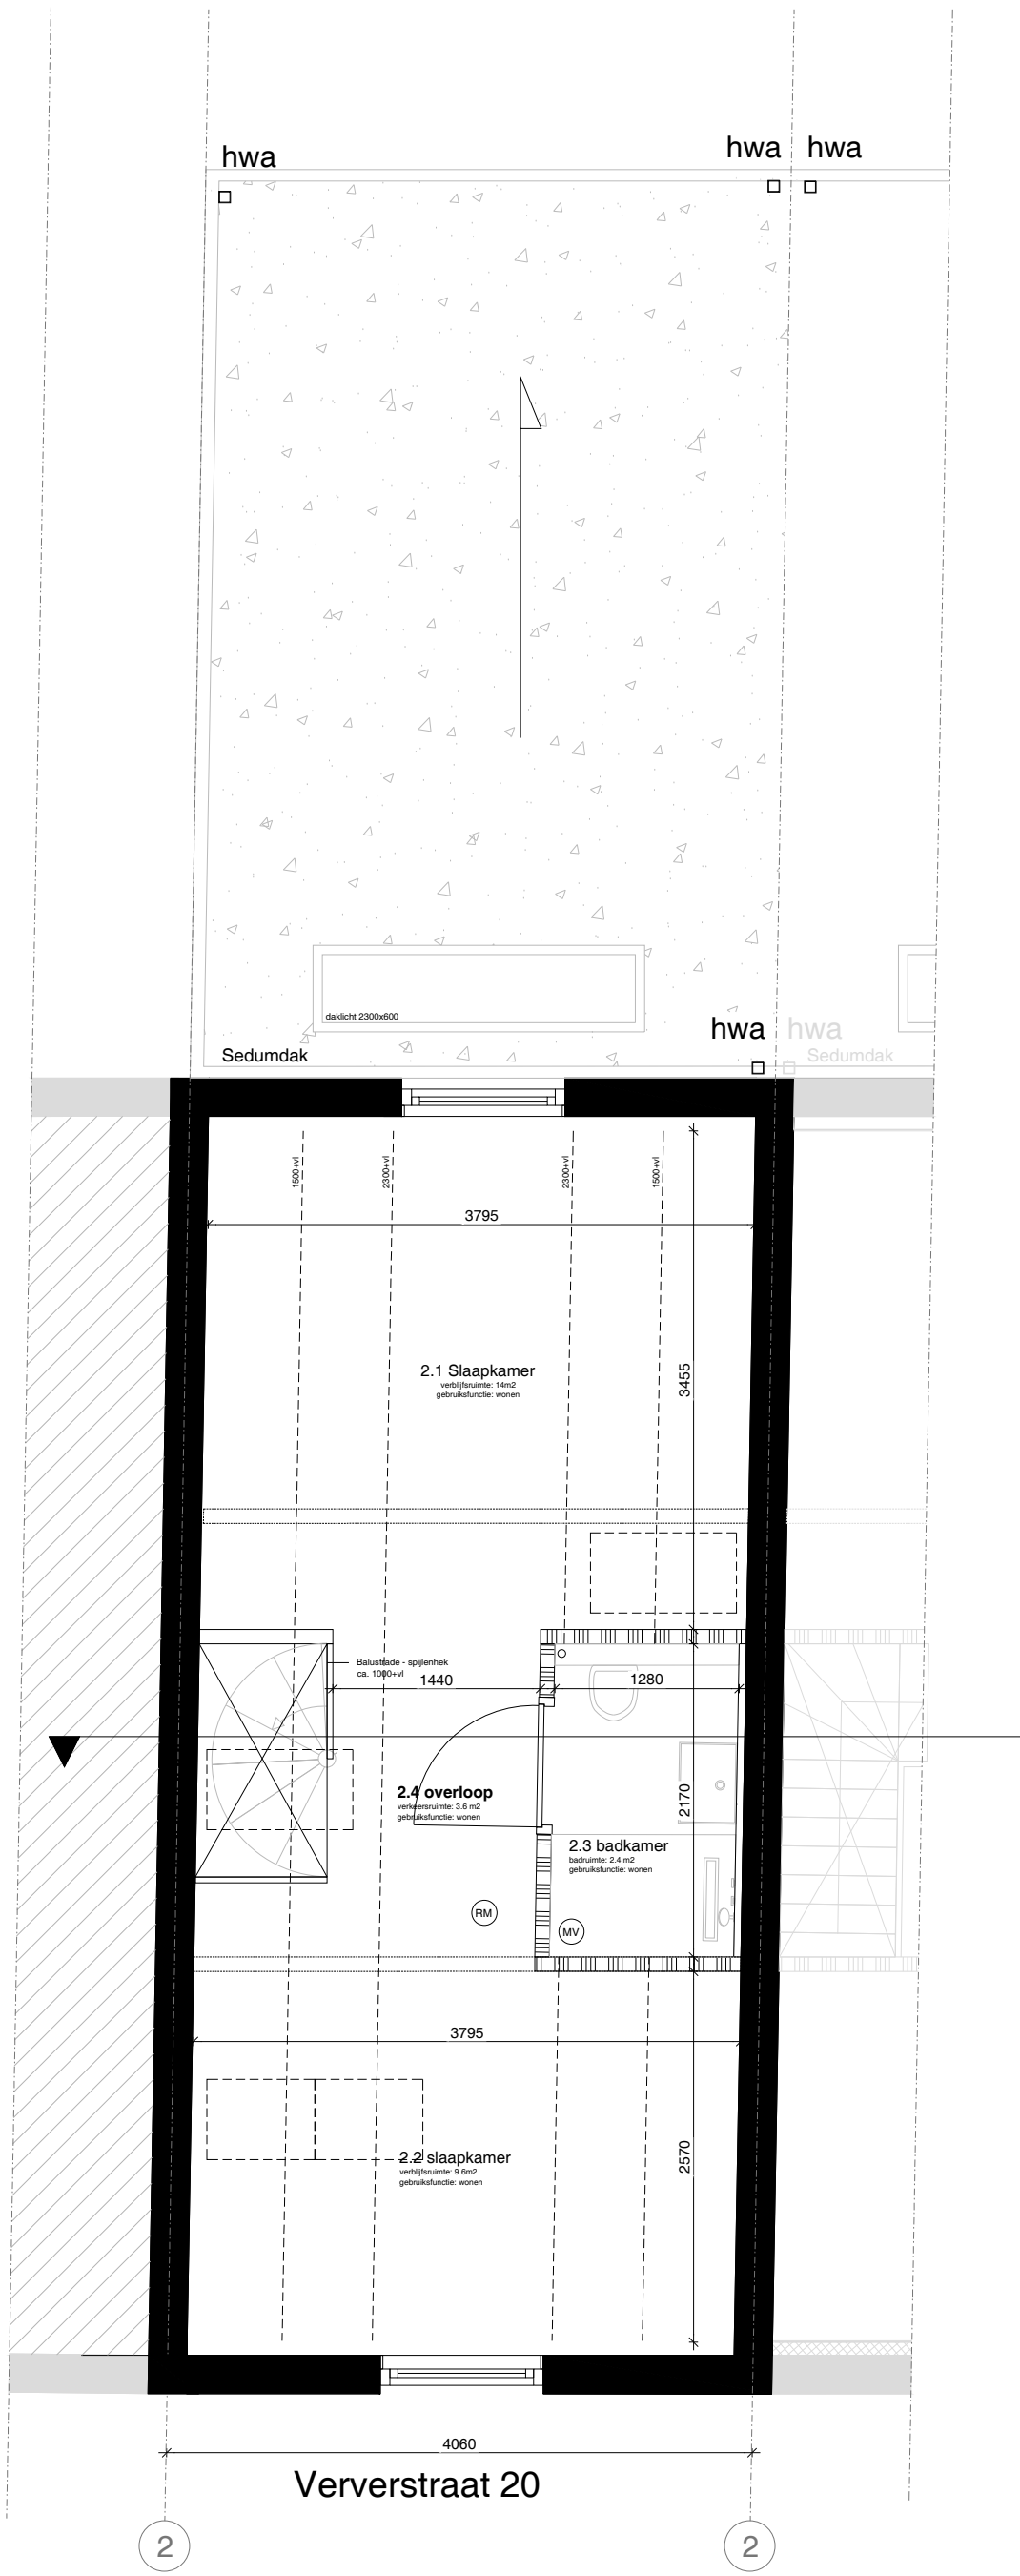


nieuwe situatie DAK

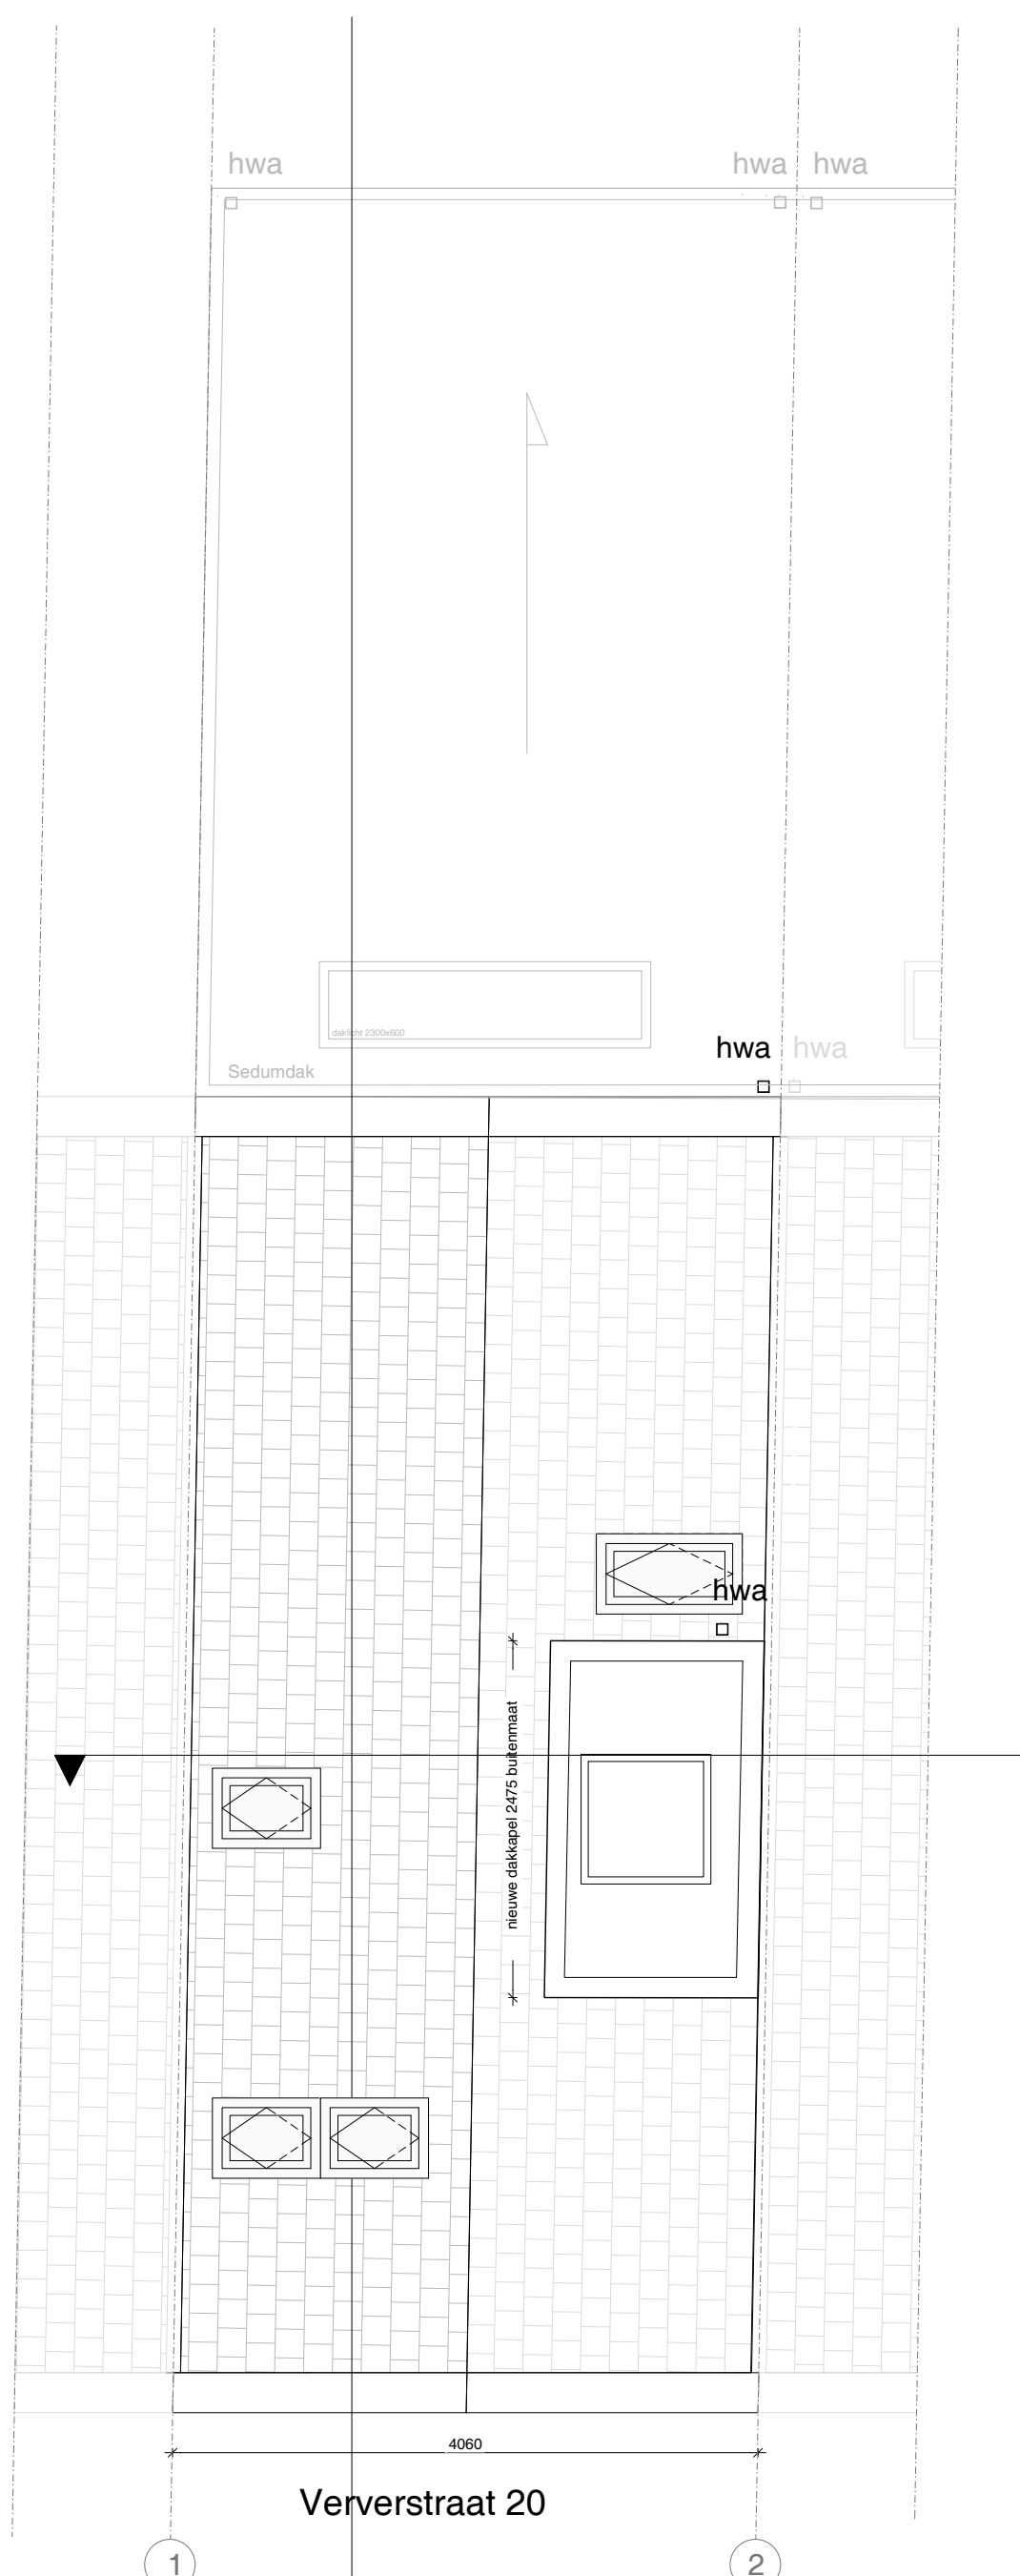



Nieuwe Voorgevel



Nieuwe Achtergevel

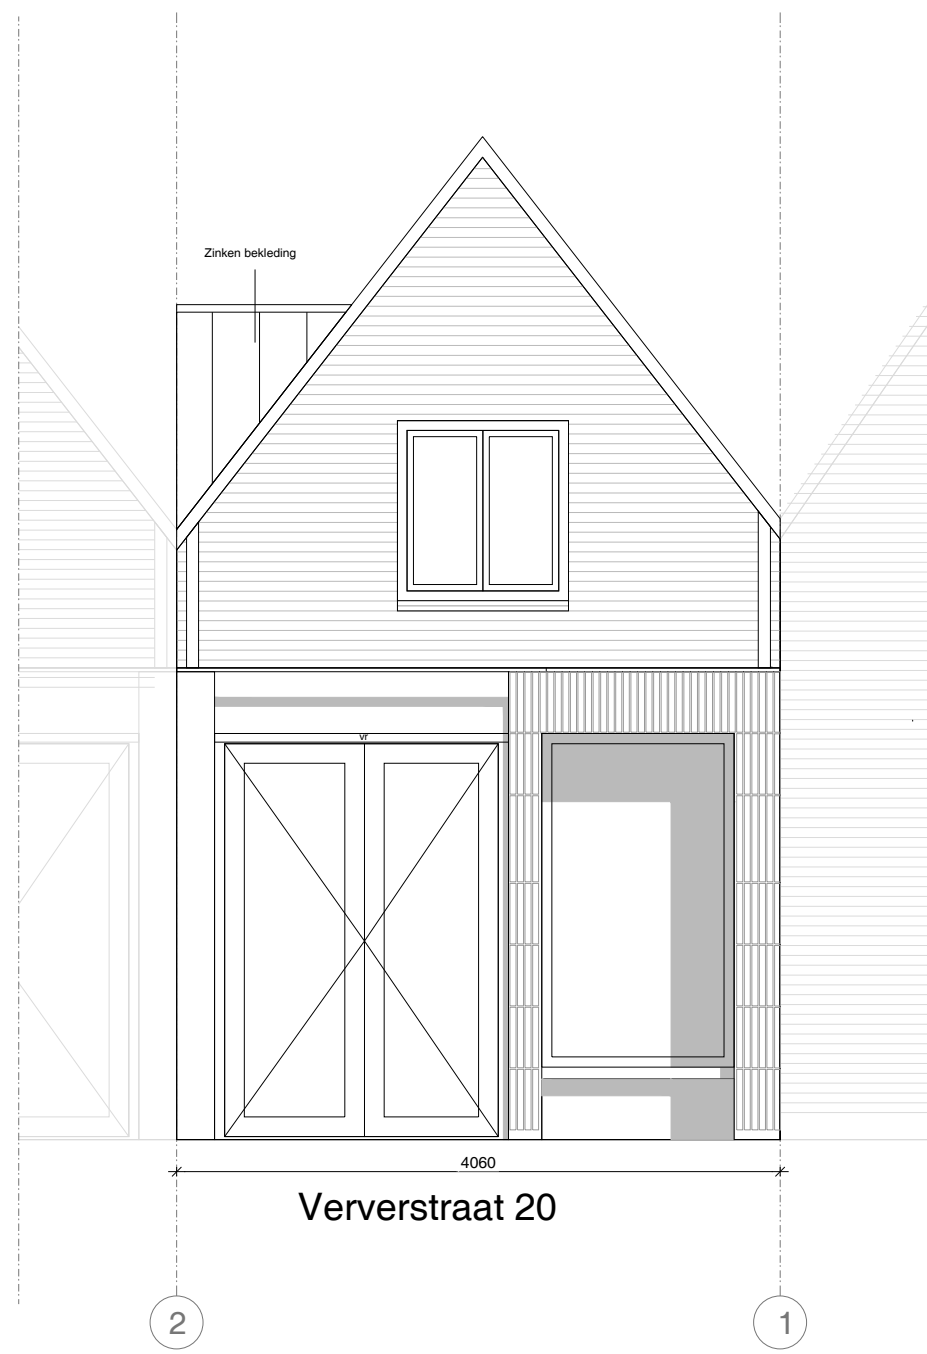

Nieuwe Doorsnede

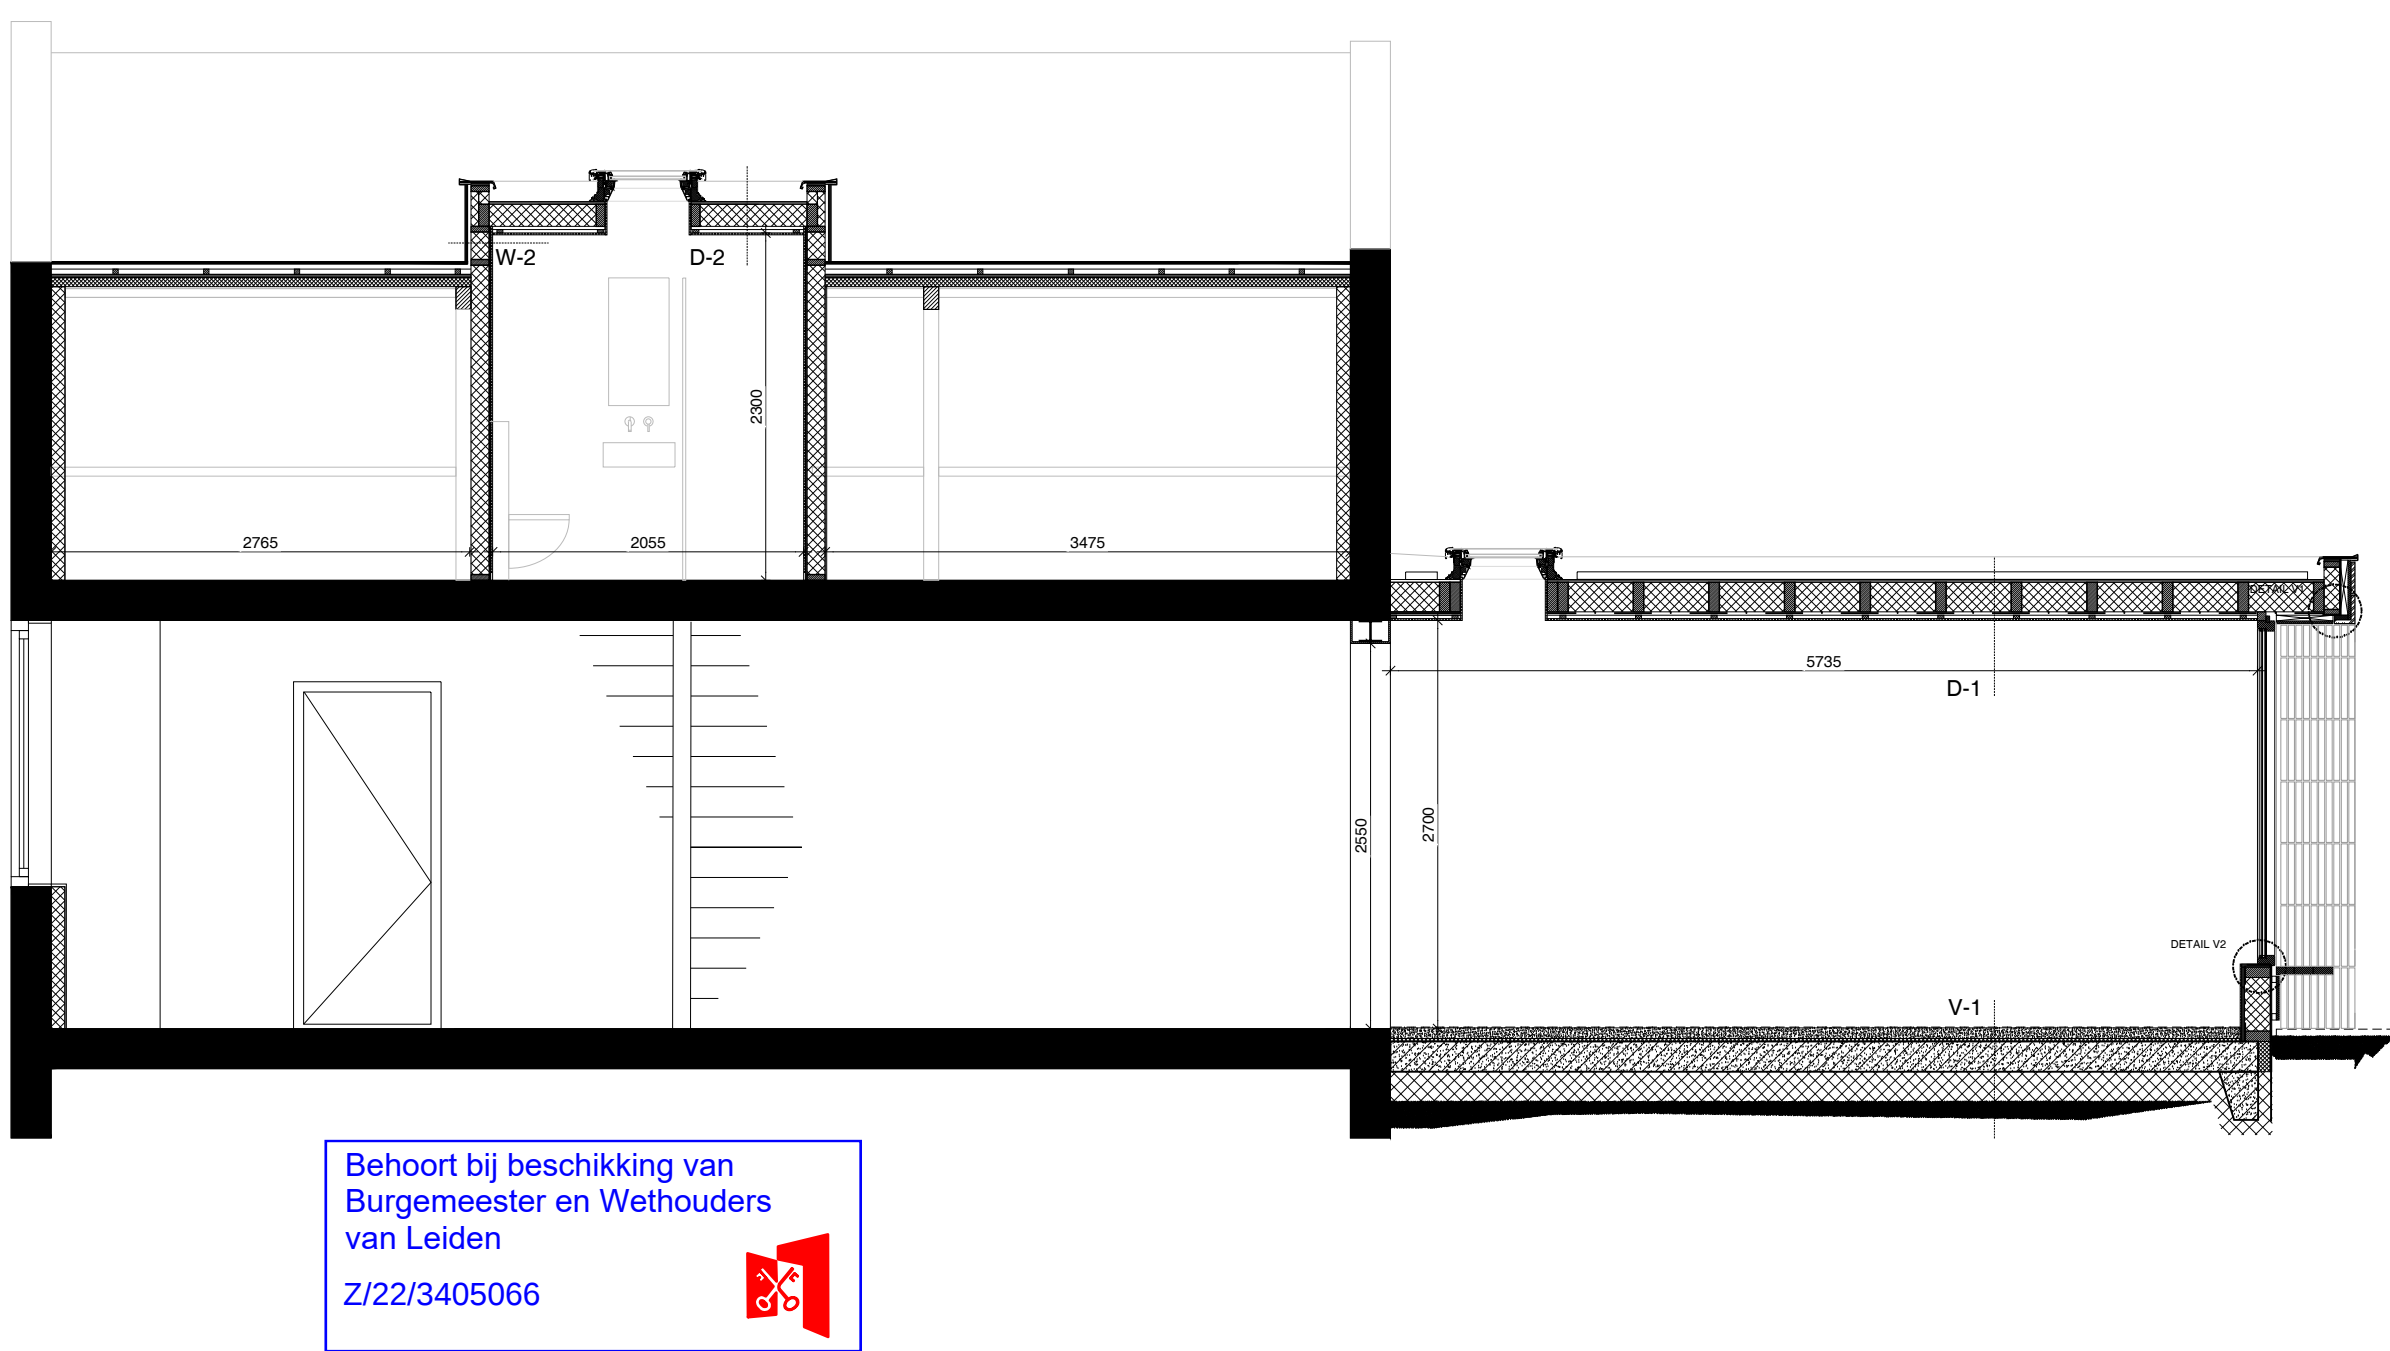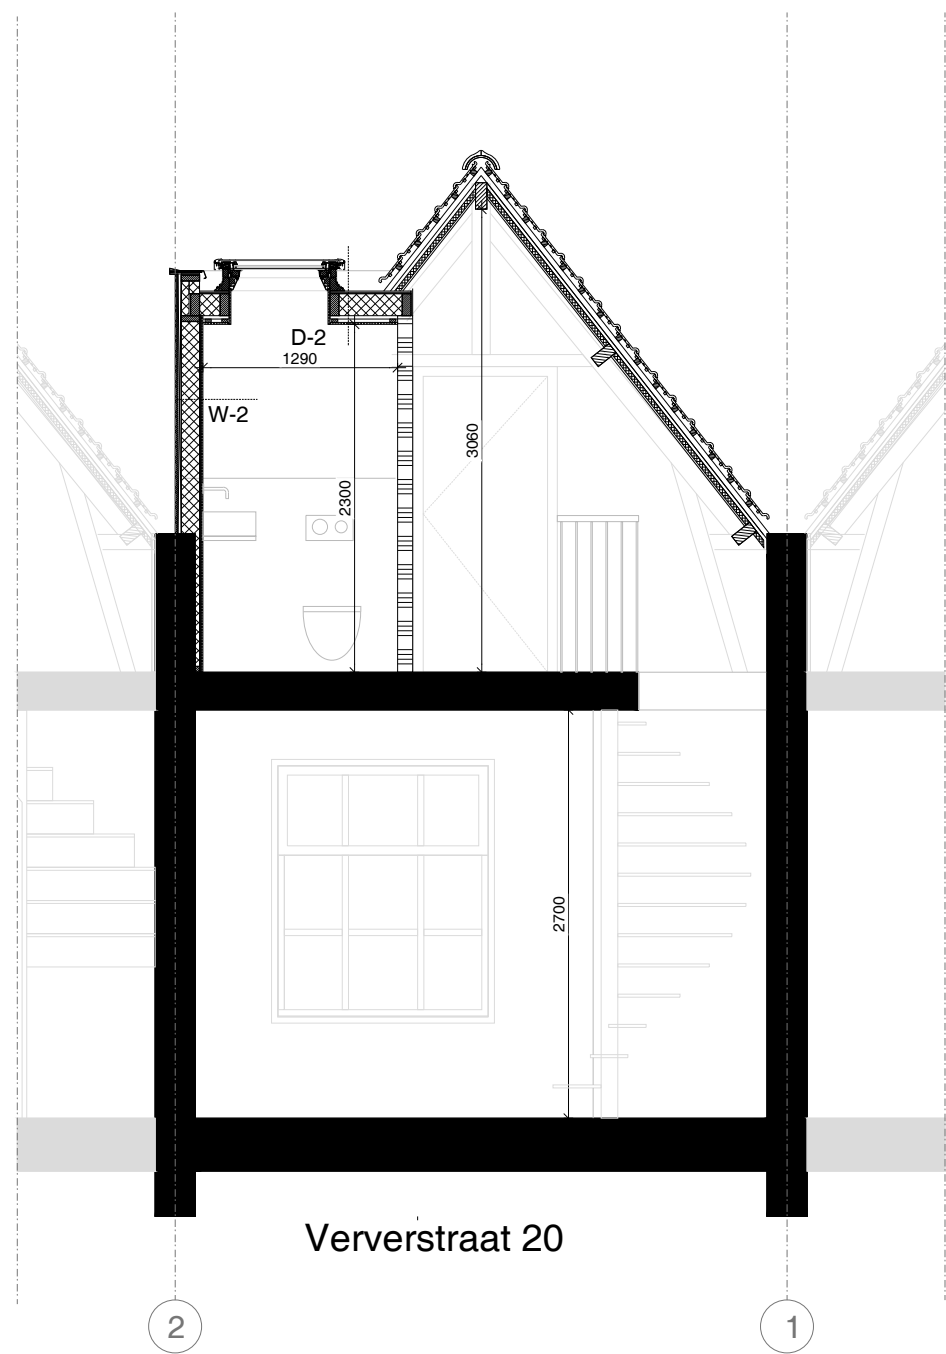

Behoort bij beschikking van
Burgemeester en Wethouders
van Leiden
Z/22/3405066

LEGENDA

blauw

DAKPAKKETTEN

PAKKET D1 (Dak dak)

PAKKET D2 (Dak dak)

WANDPAKKETTEN

WANDPAKKET W1 (Wand wand)

WANDPAKKET W2 (Wand wand)

VLOERPAKKETTEN

VLOERPAKKET V1







V1

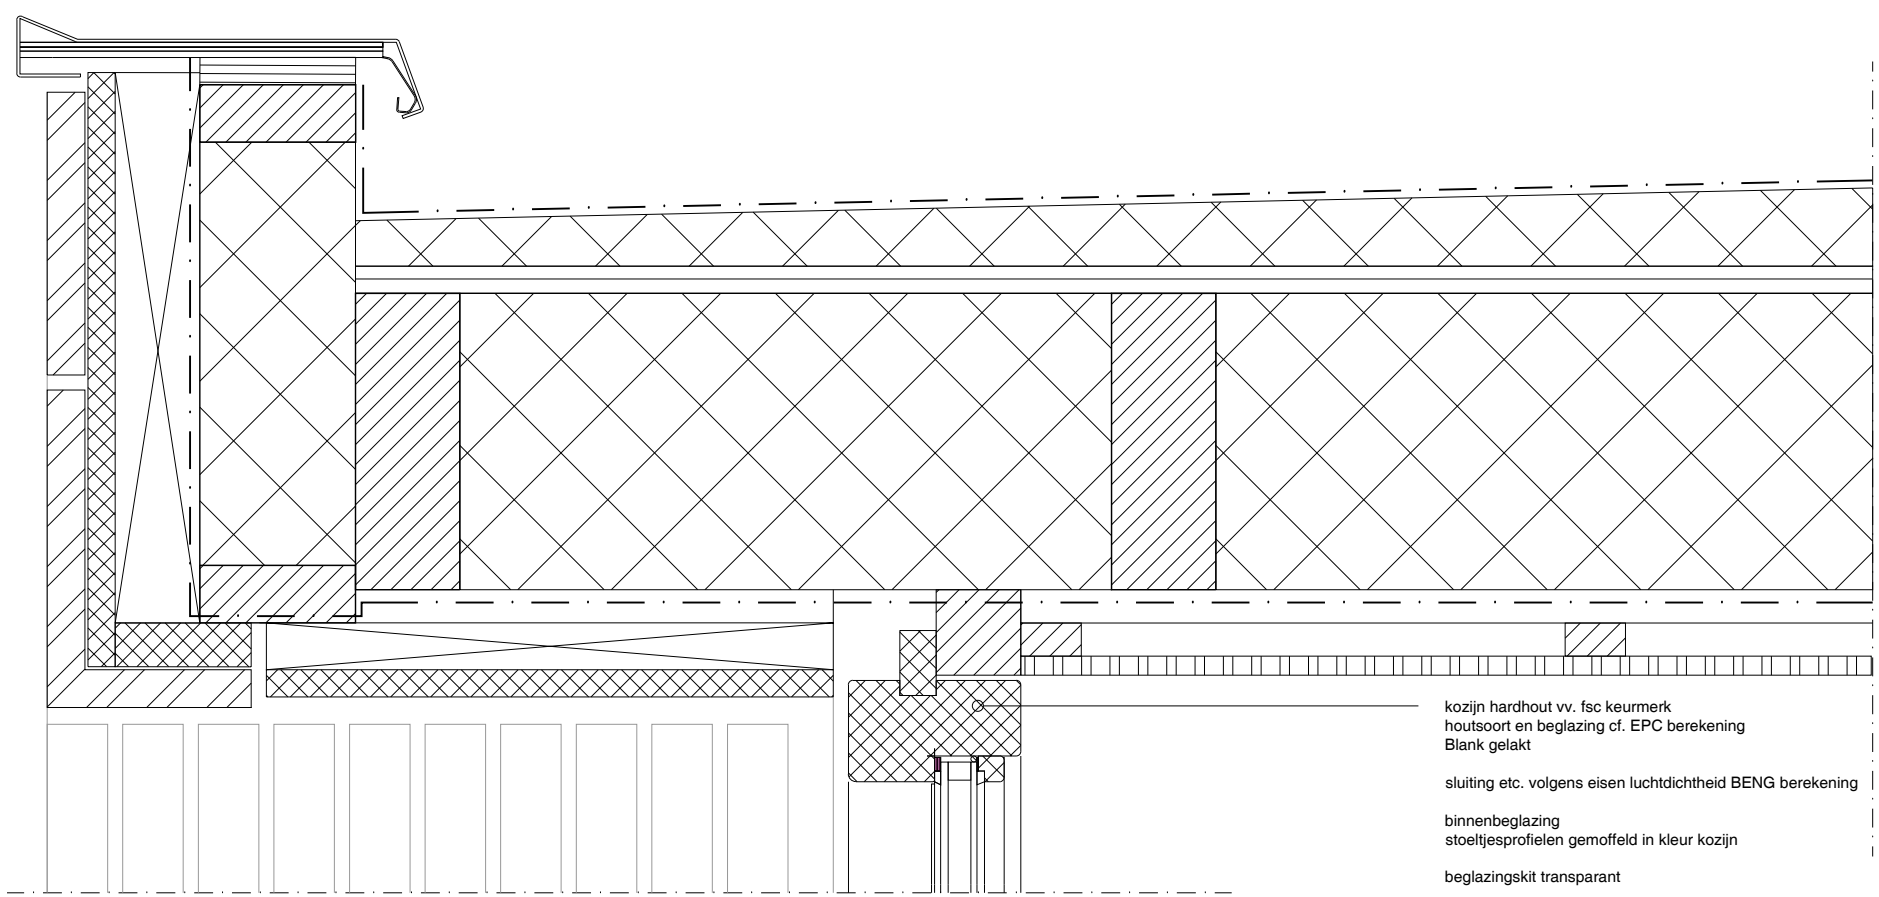


V3

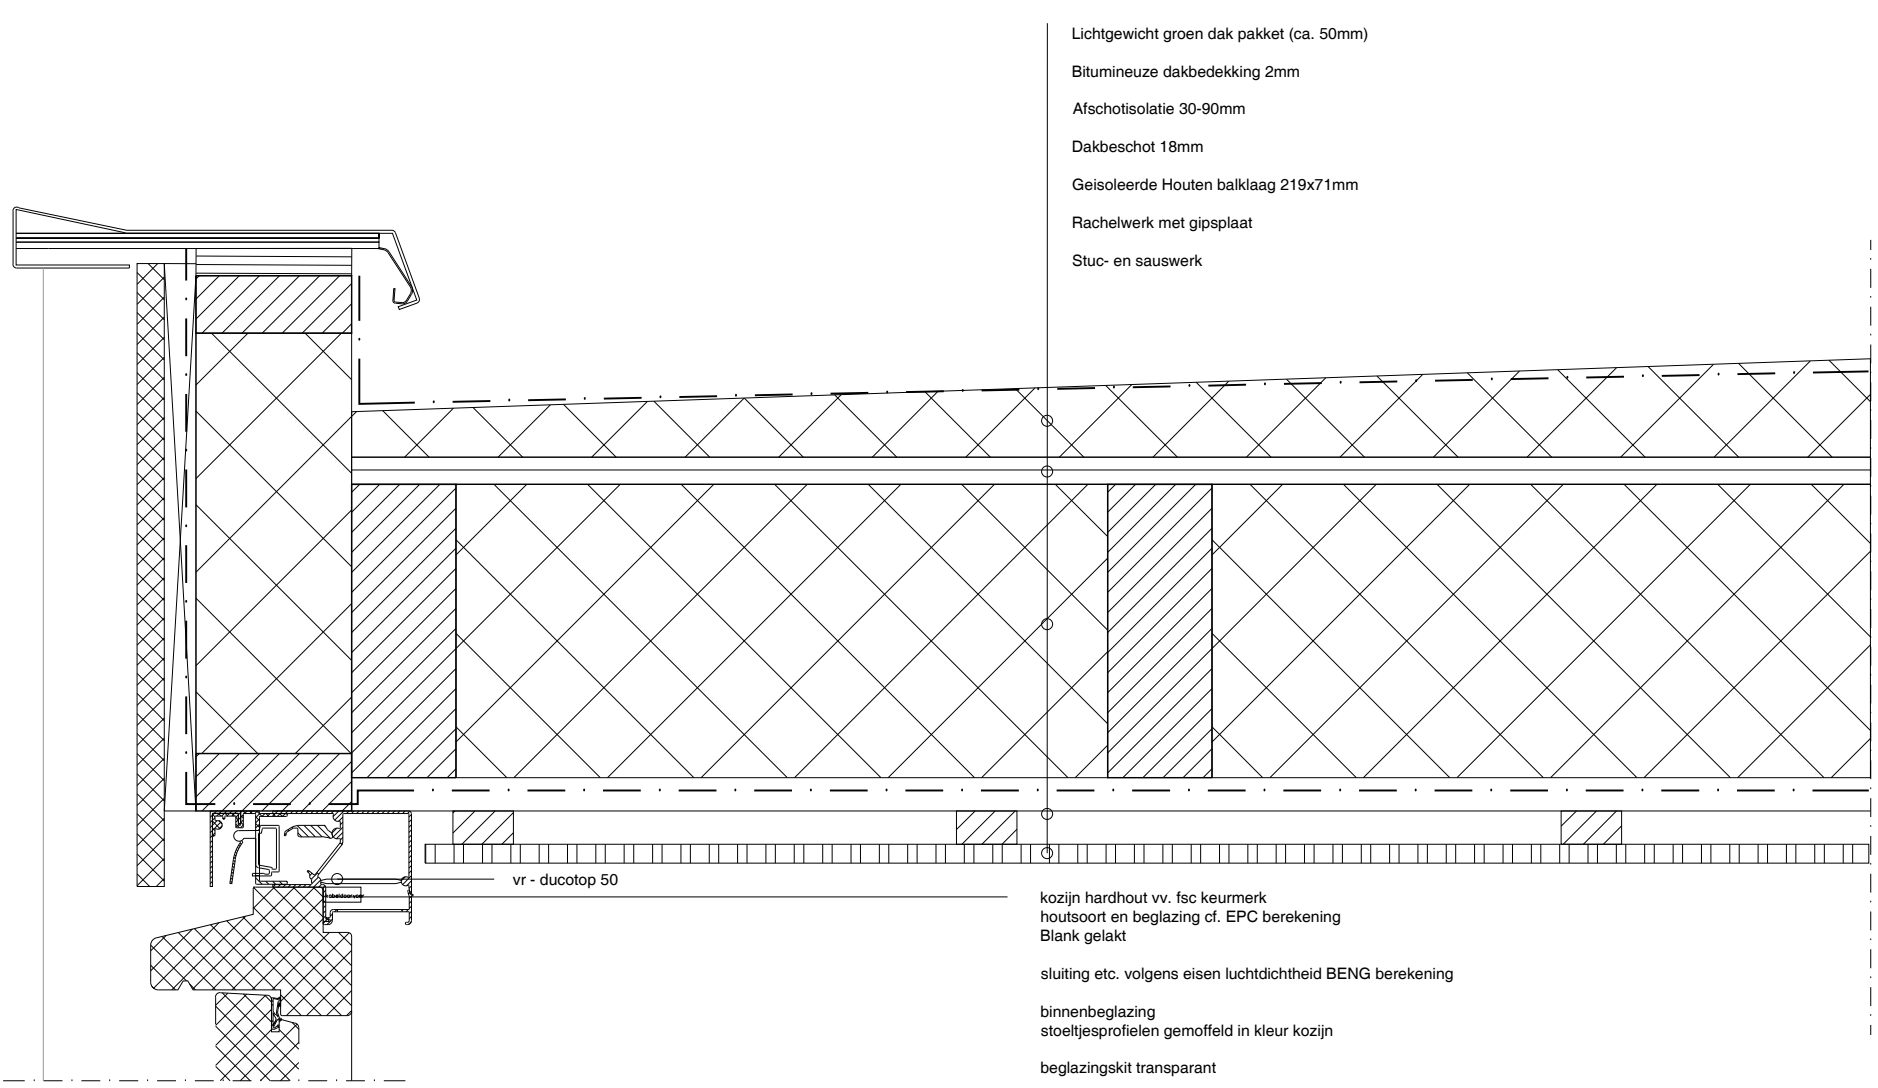

V2

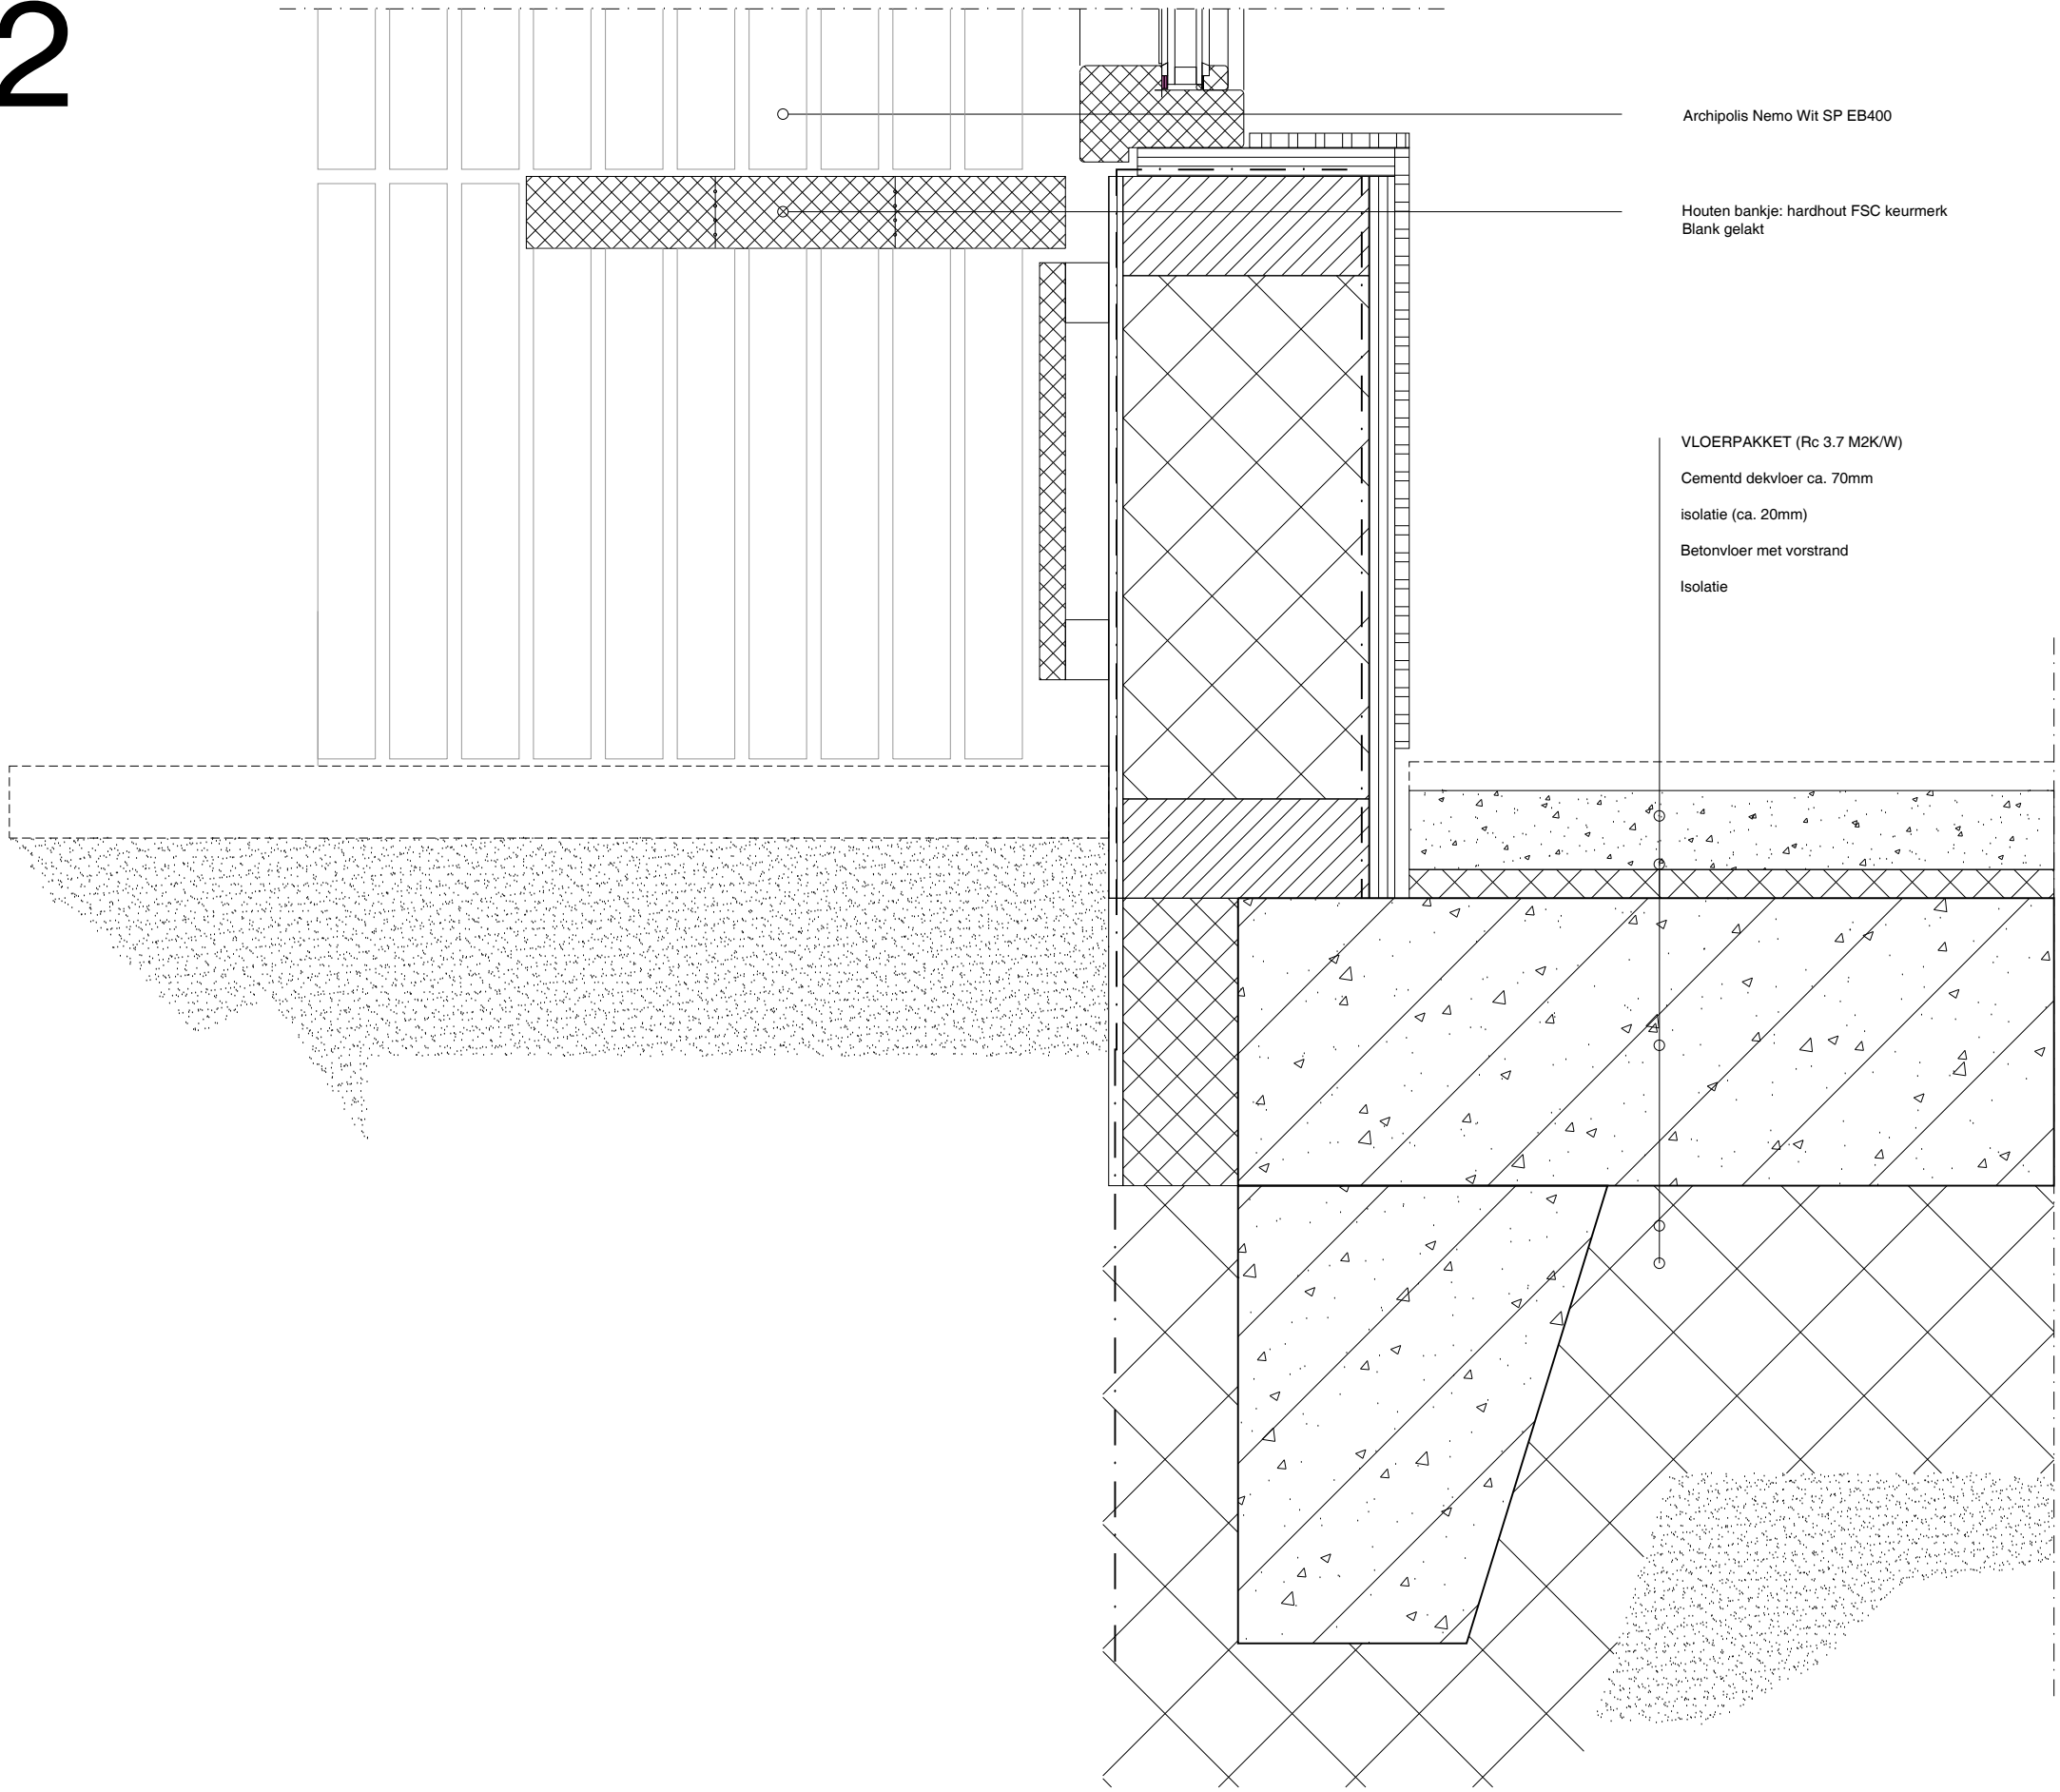


V4

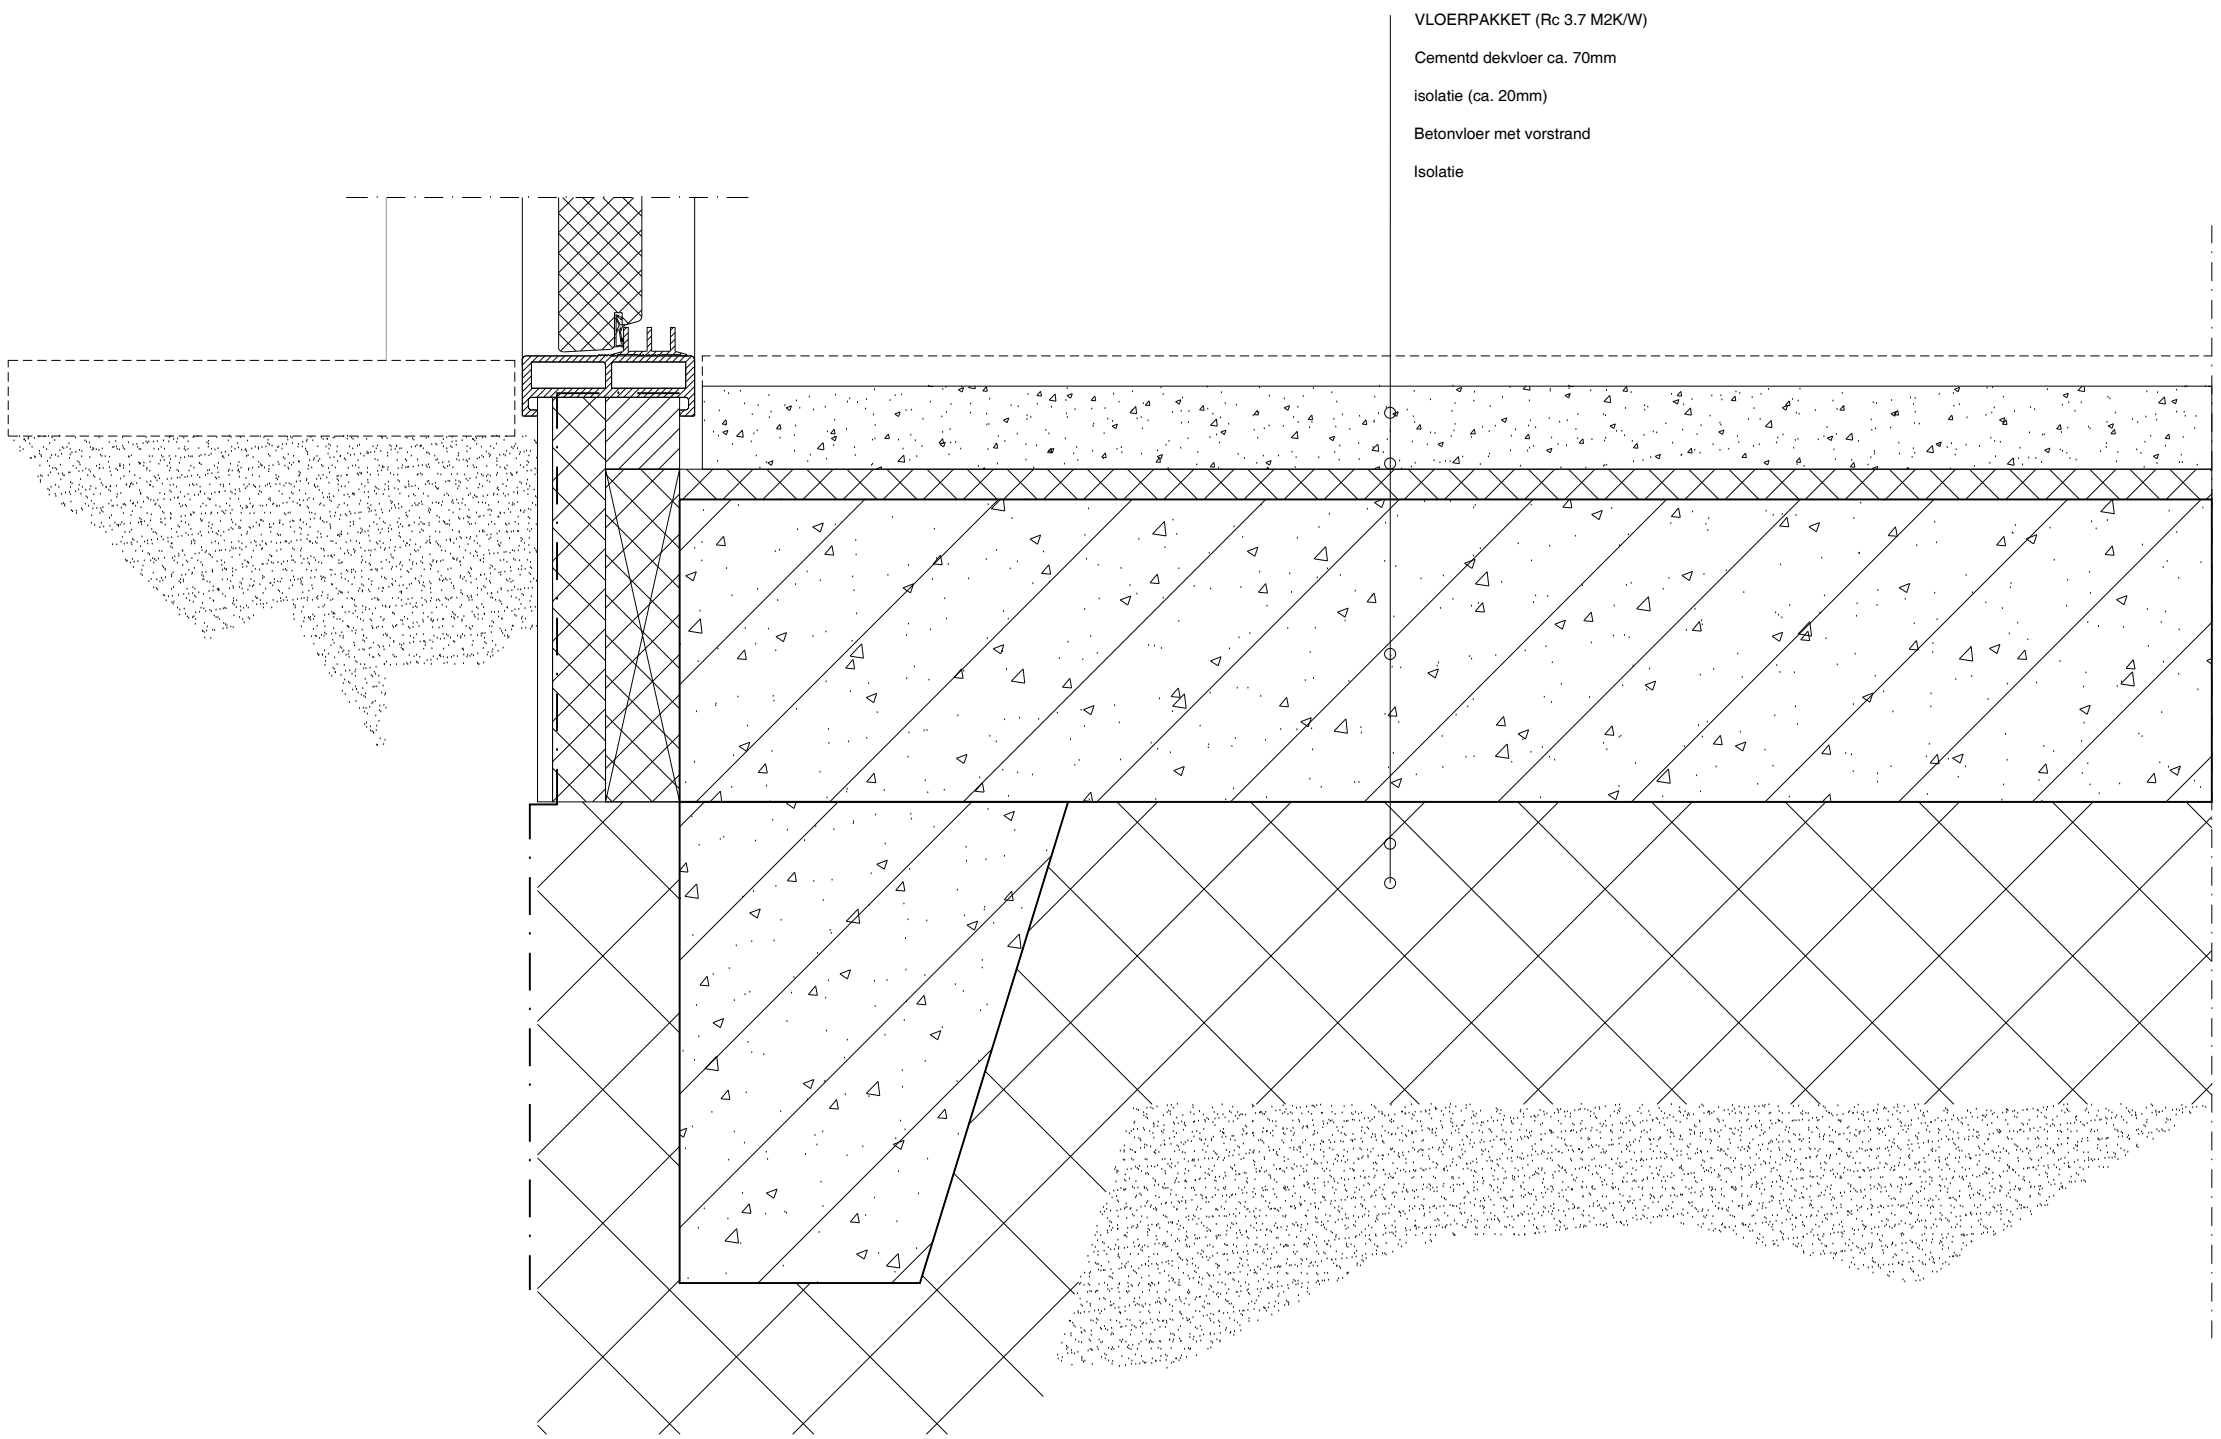

H1

H2

H3

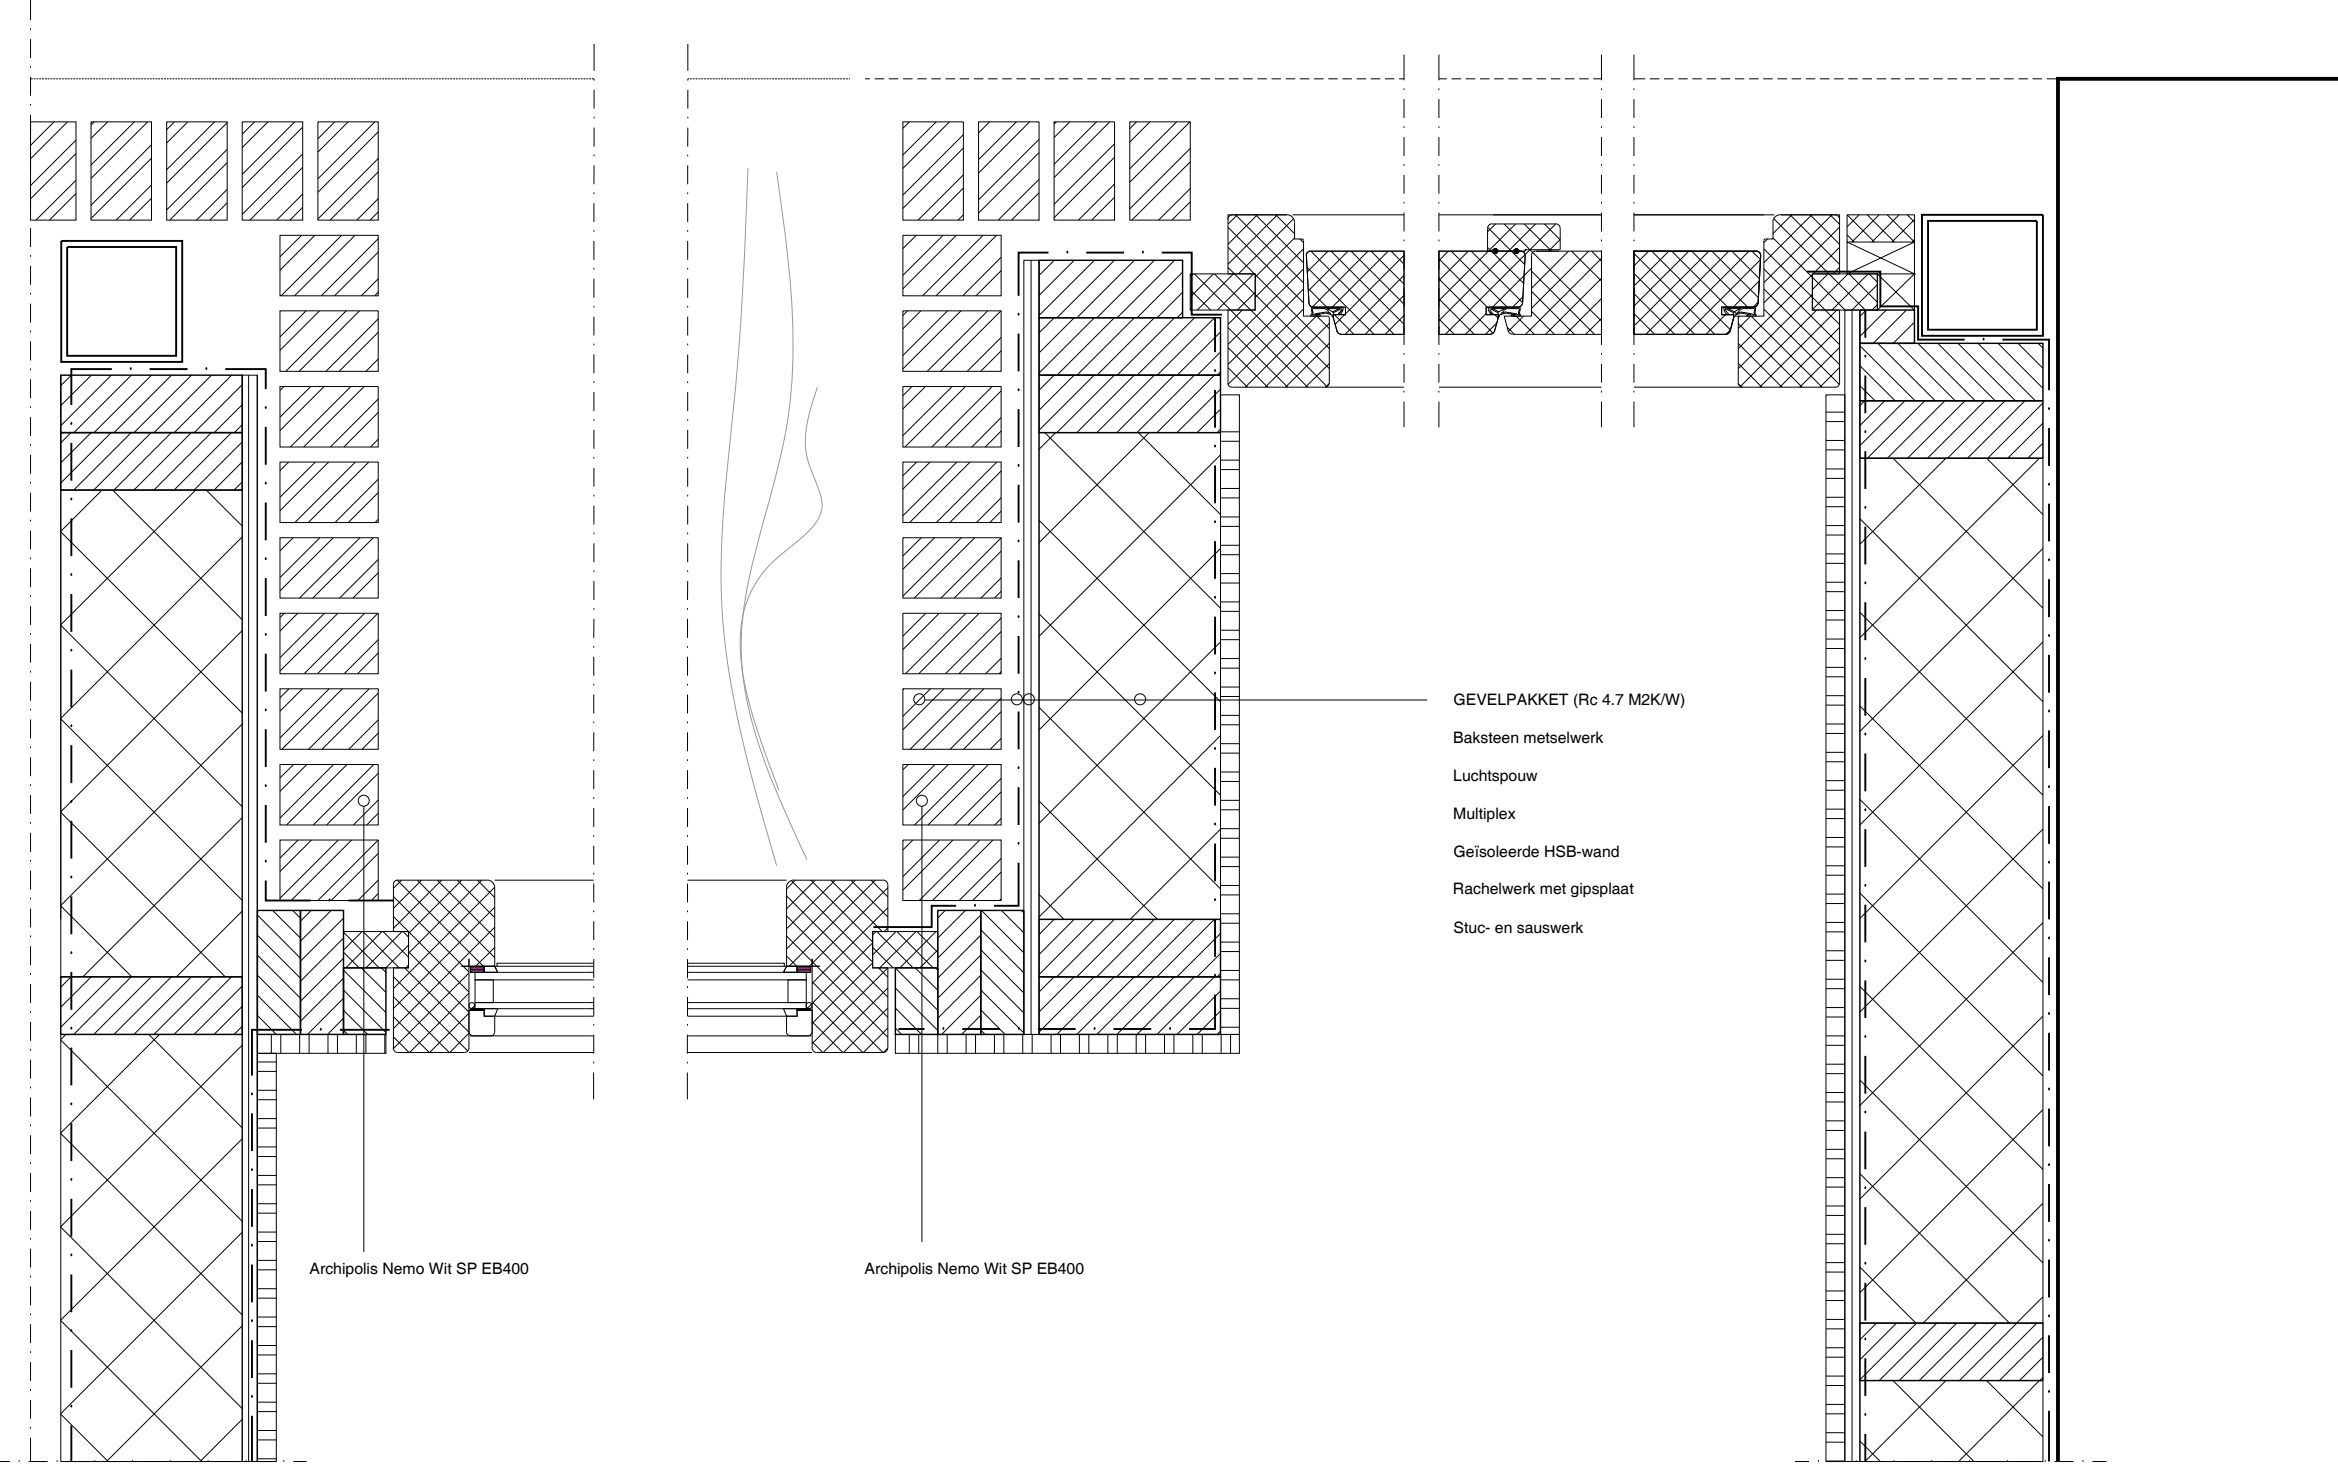

Bovendetail dakkapel

