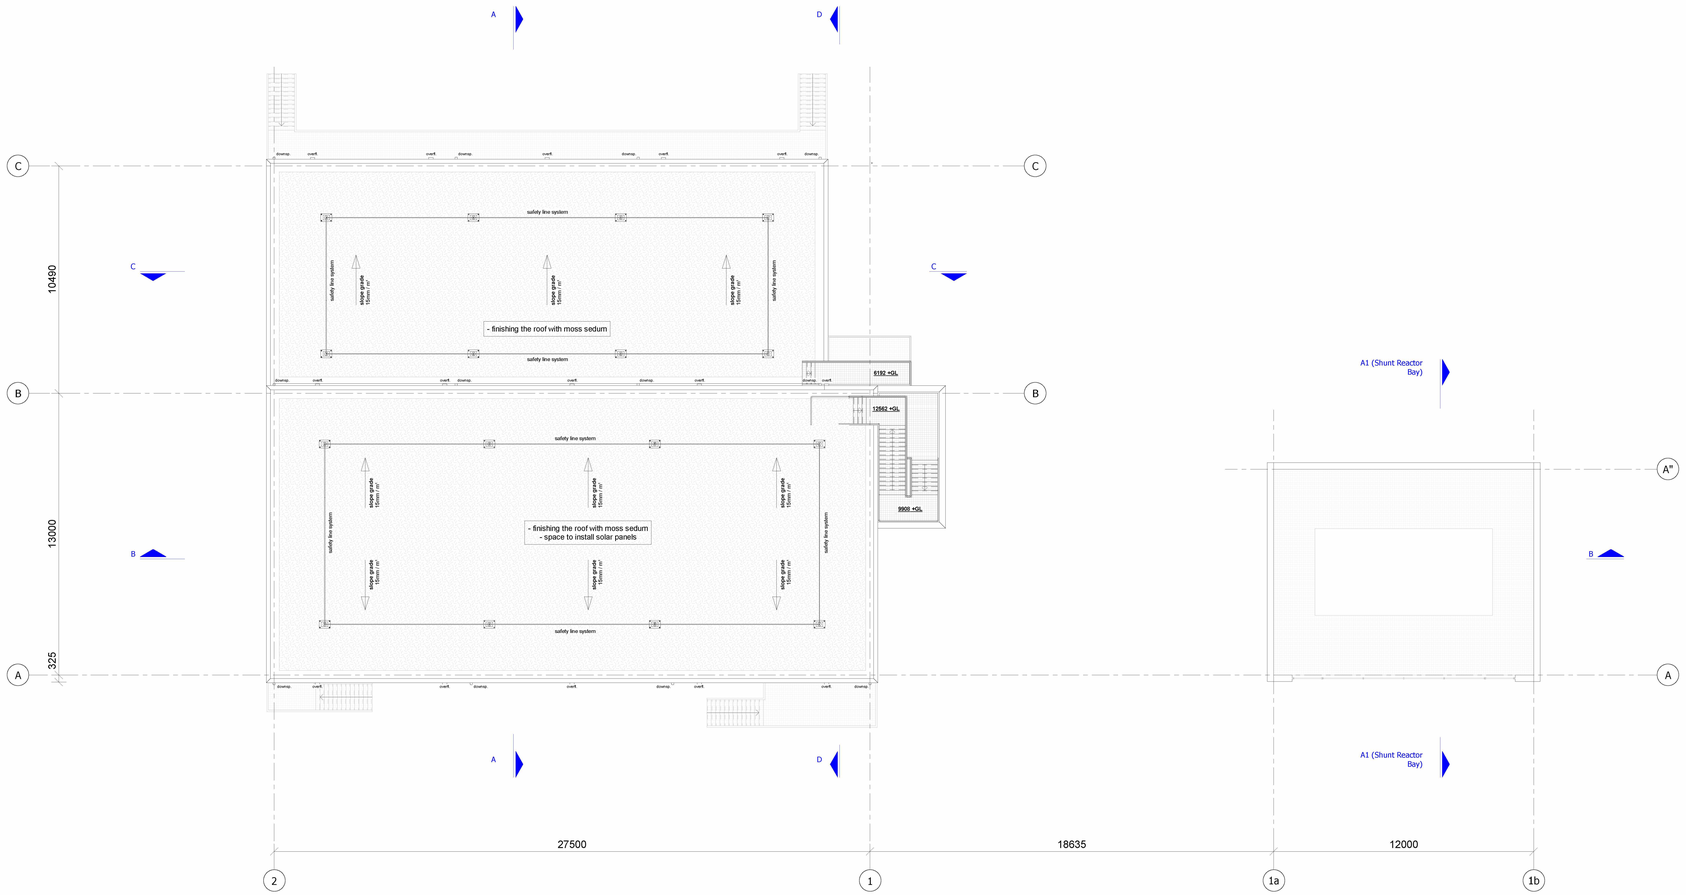

Legend / Renvooi

- concrete cast in place / beton in het werk gestort
- precast concrete / prefab beton
- sand-lime brick / kalkzandsteen
- Insulation EPS 100 mm / isolatie
- facade construction from the inside out:
  - steel box profiles,
  - insulation,
  - air cavity,
  - wooden facade finish
- fire resistant wall 30 minutes / 30 min. WBDBO
- fire resistant wall 1 hour / 60 min. WBDBO
- fire resistant wall 2 hour / 120 min. WBDBO
- fire resistant door 120 minutes with self closing latch / brandwerende deur 120 min. WBDBO; zelfsluitend
- fire resistant door 60 minutes with self closing latch / brandwerende deur 60 min. WBDBO; zelfsluitend
- fire resistant door 30 minutes with self closing latch / brandwerende deur 30 min. WBDBO; zelfsluitend
- BMC — fire alarm control panel / brandmeld centrale
- emergency exit (straight / upstairs) / vluchtrichting rechtdoor of naar boven
- emergency exit (to the right/left) / vluchtrichting links/rechts af
- Fire extinguisher / brandblusser

Function of building by dutch regulation (Gebruiksfunctie):
- Industrial (lichte industrie)
- Place where people work (kantoorruimte)

Size, number and place of rainwater drians to be determined

Size, number and place of emergency overflows/gargoyles to be determined

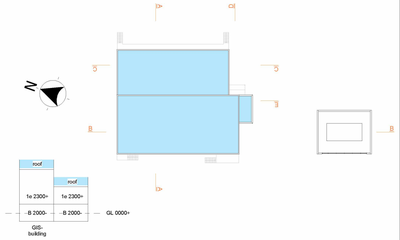

Wijziging nr.	Omschrijving	Datum	Getekend	Controle
I				
H				
G				
F				
E				
D				
C				
B				
A	Comments adjusted	18-05-2022	EGM	EGM
0	◄ 1st Issue►	06-05-2022	EGM	EGM

Status: Basis of Design

Ontwerpfase: BO

Projectomschrijving
Shell-HH1 Gridco

Onderdeel
Overview Roof

Schaal: 1:100
Formaat: A1 (1189)
Project nr. 1210010
Tekening nr. 10022-04-01002
Doc. nr.
Opdrachtgever
Shell

Visser & Smit Hanab bv
Waalhaven Z.z. 11, 3089 JH Rotterdam
Postbus 54508, 3008 KA Rotterdam
Telefoon +31 (0)10 313 10 00
E-mail info@visserensmitbouw.nl
Internet www.visserensmitbouw.nl
een Volker Wessels onderneming

Powered by EGM
Wijgerbos 20
3994 PP HOUTEN
BTW:NL852122222B01
info@poweredbyegm.nl
www.poweredbyegm.nl
gecertificeerd ISO 9001, 14001

De eduiteen is eigendom van VISSER & SMIT BOUW BV Vervaardiging en/of verveelvoudiging en/of verspreiding in een geautomatiseerd gegevensbestand, verkeerwordiging of ter beschikking stellen aan derden in welke vorm dan ook is zonder voorafgaande schriftelijke toestemming van de eigenaresse niet toegestaan.