
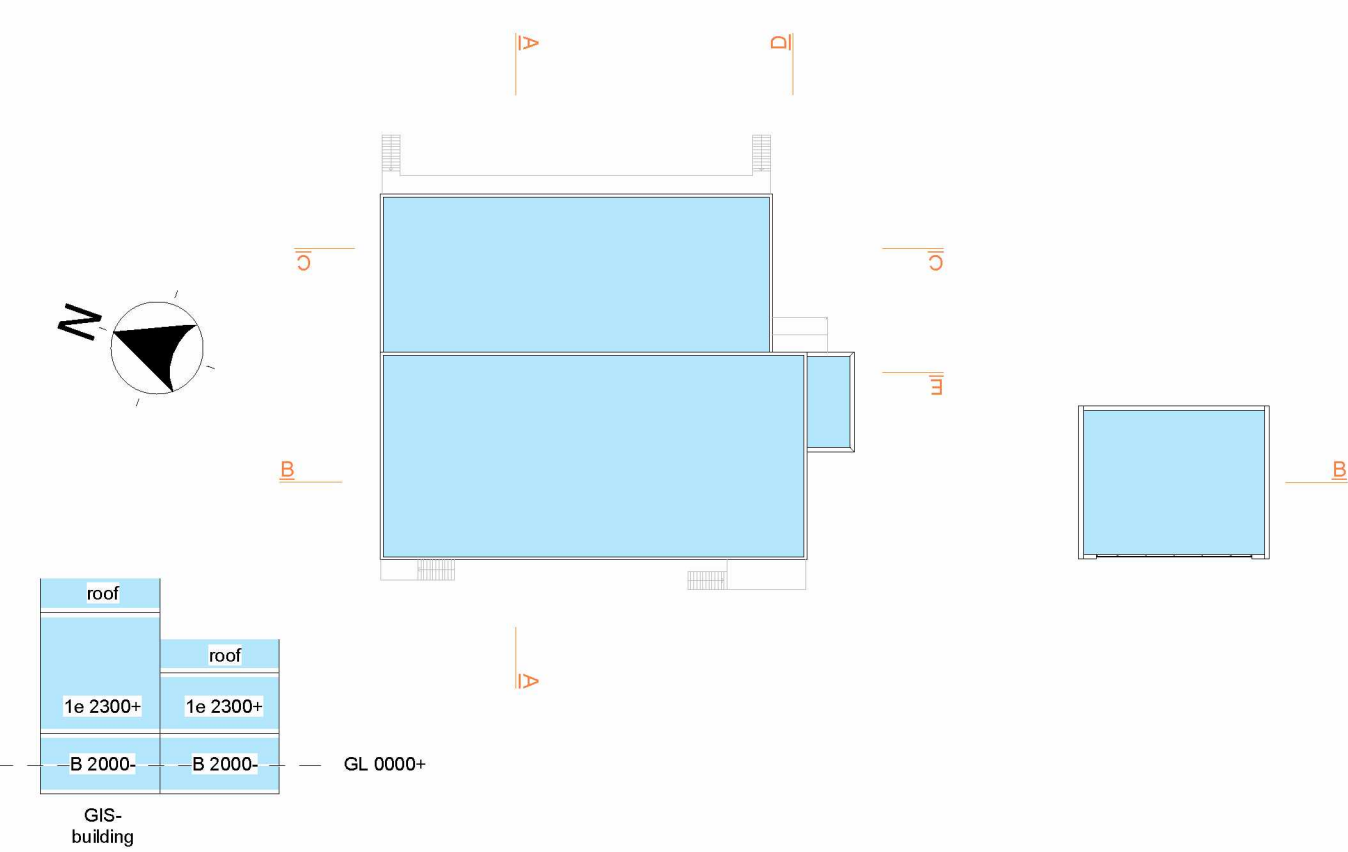
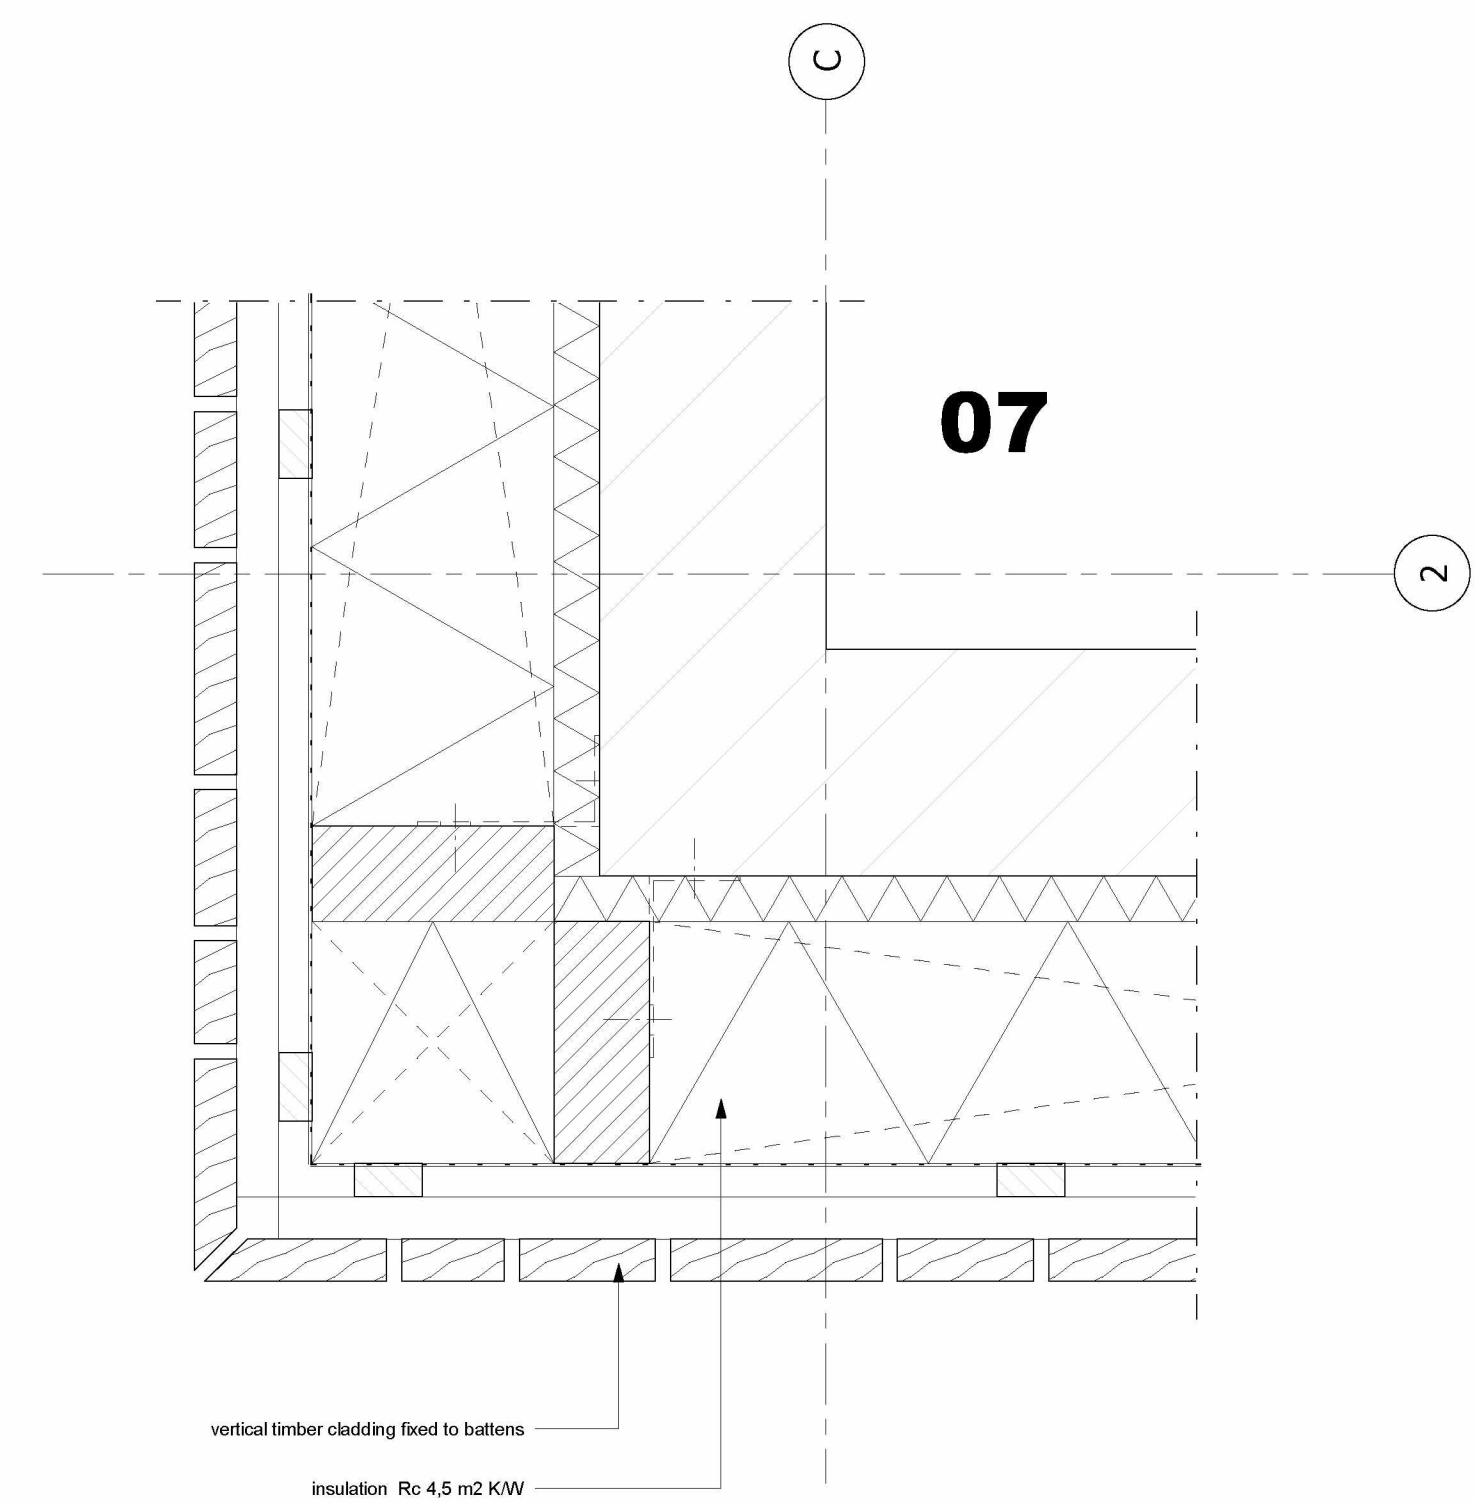
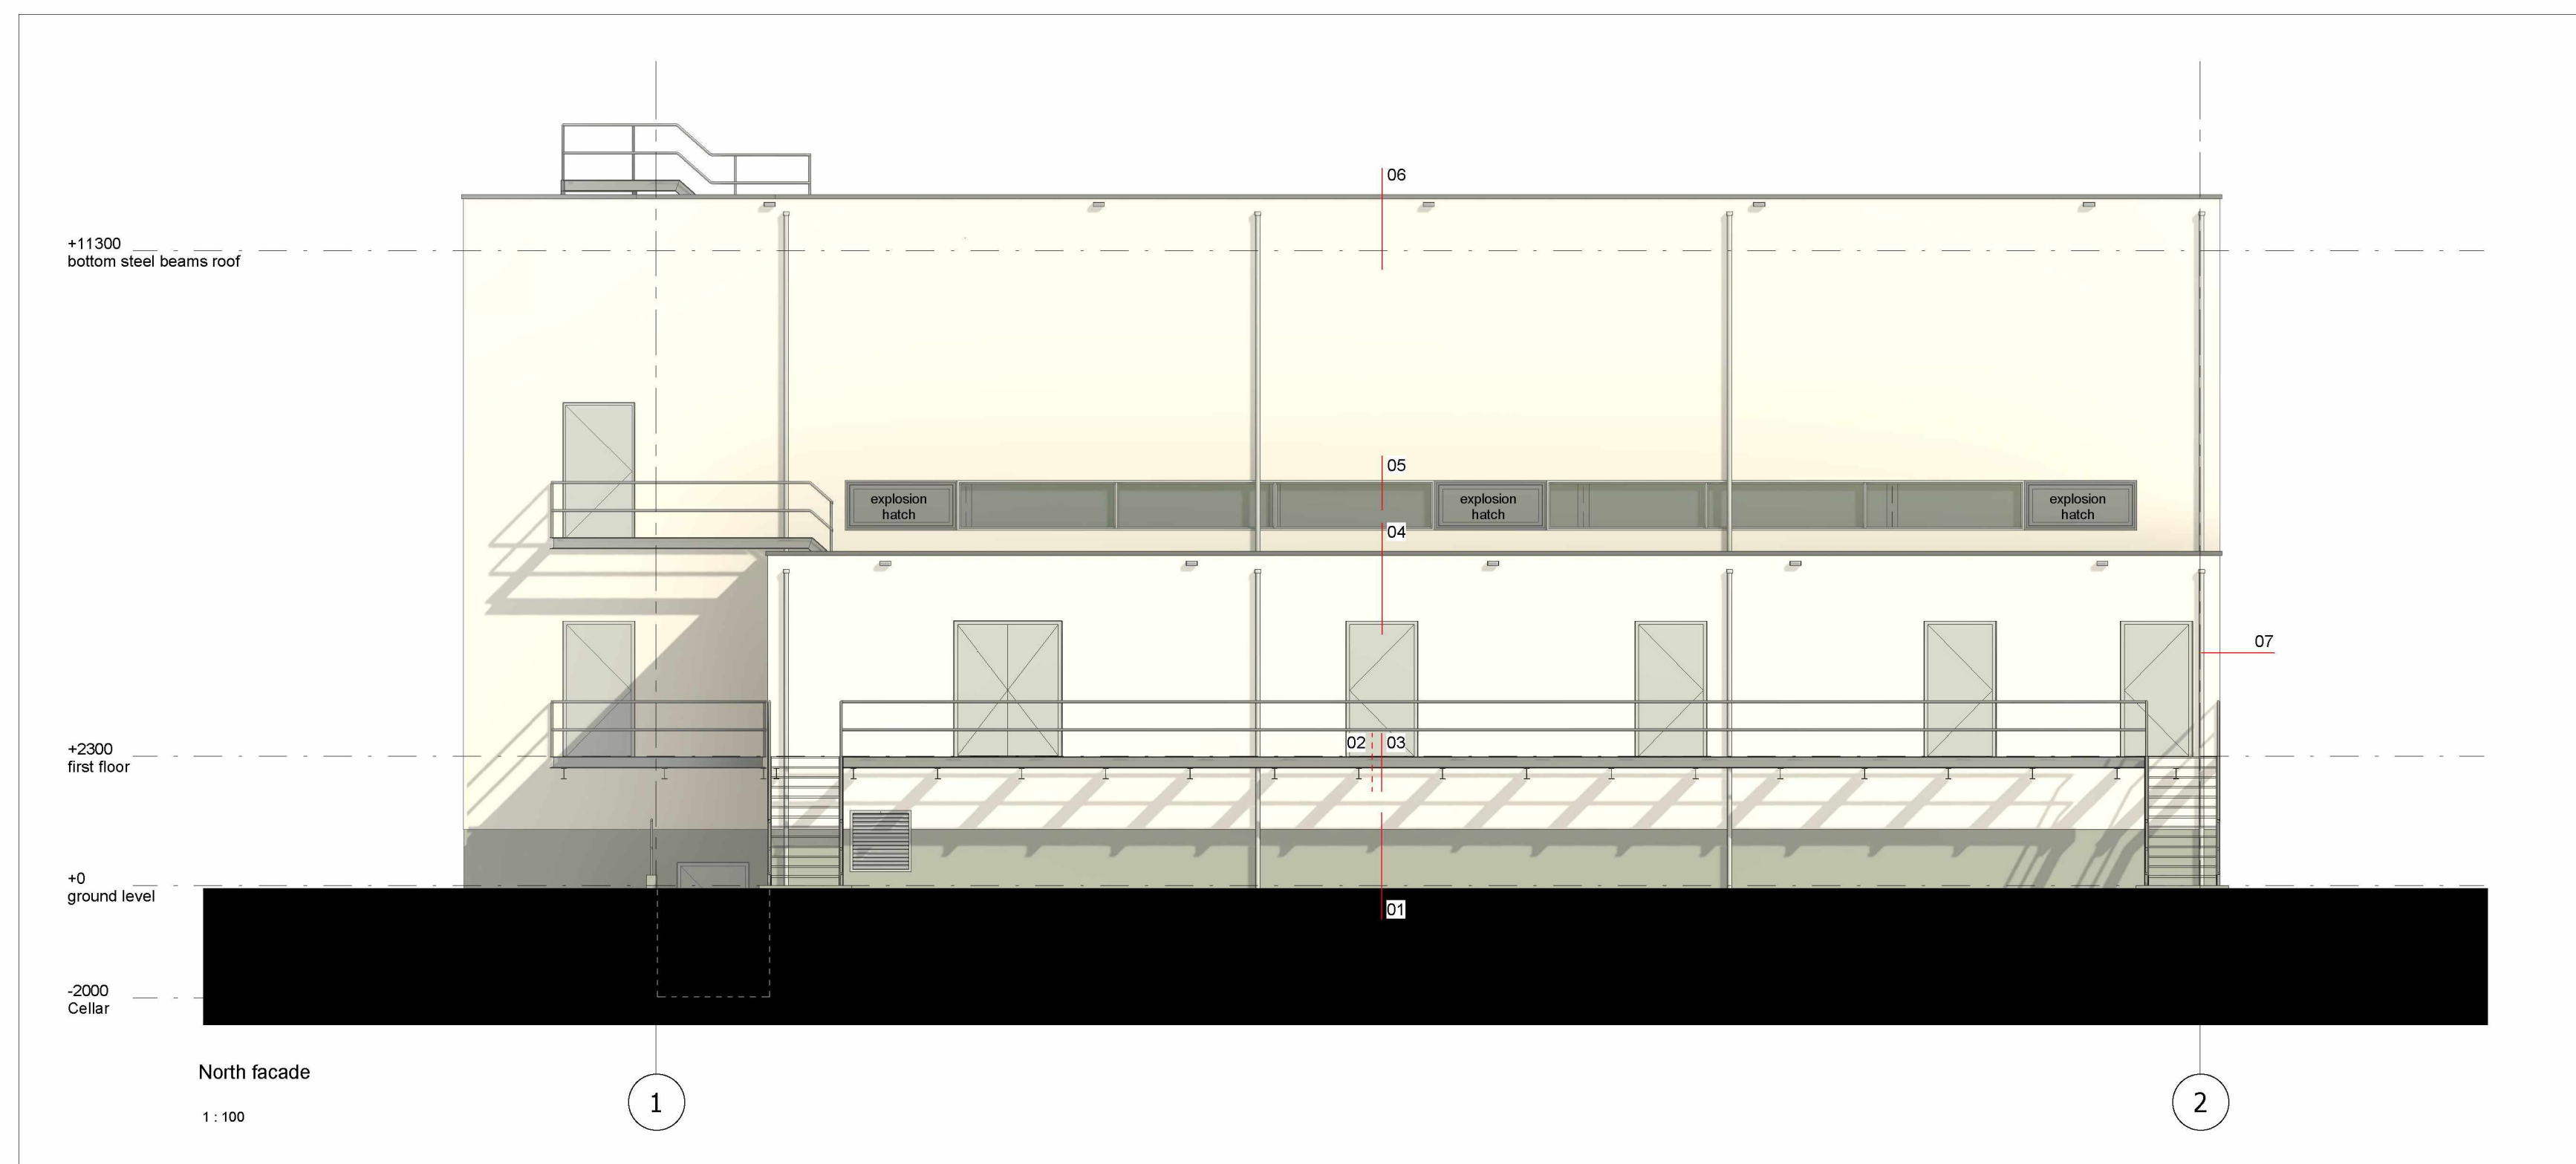
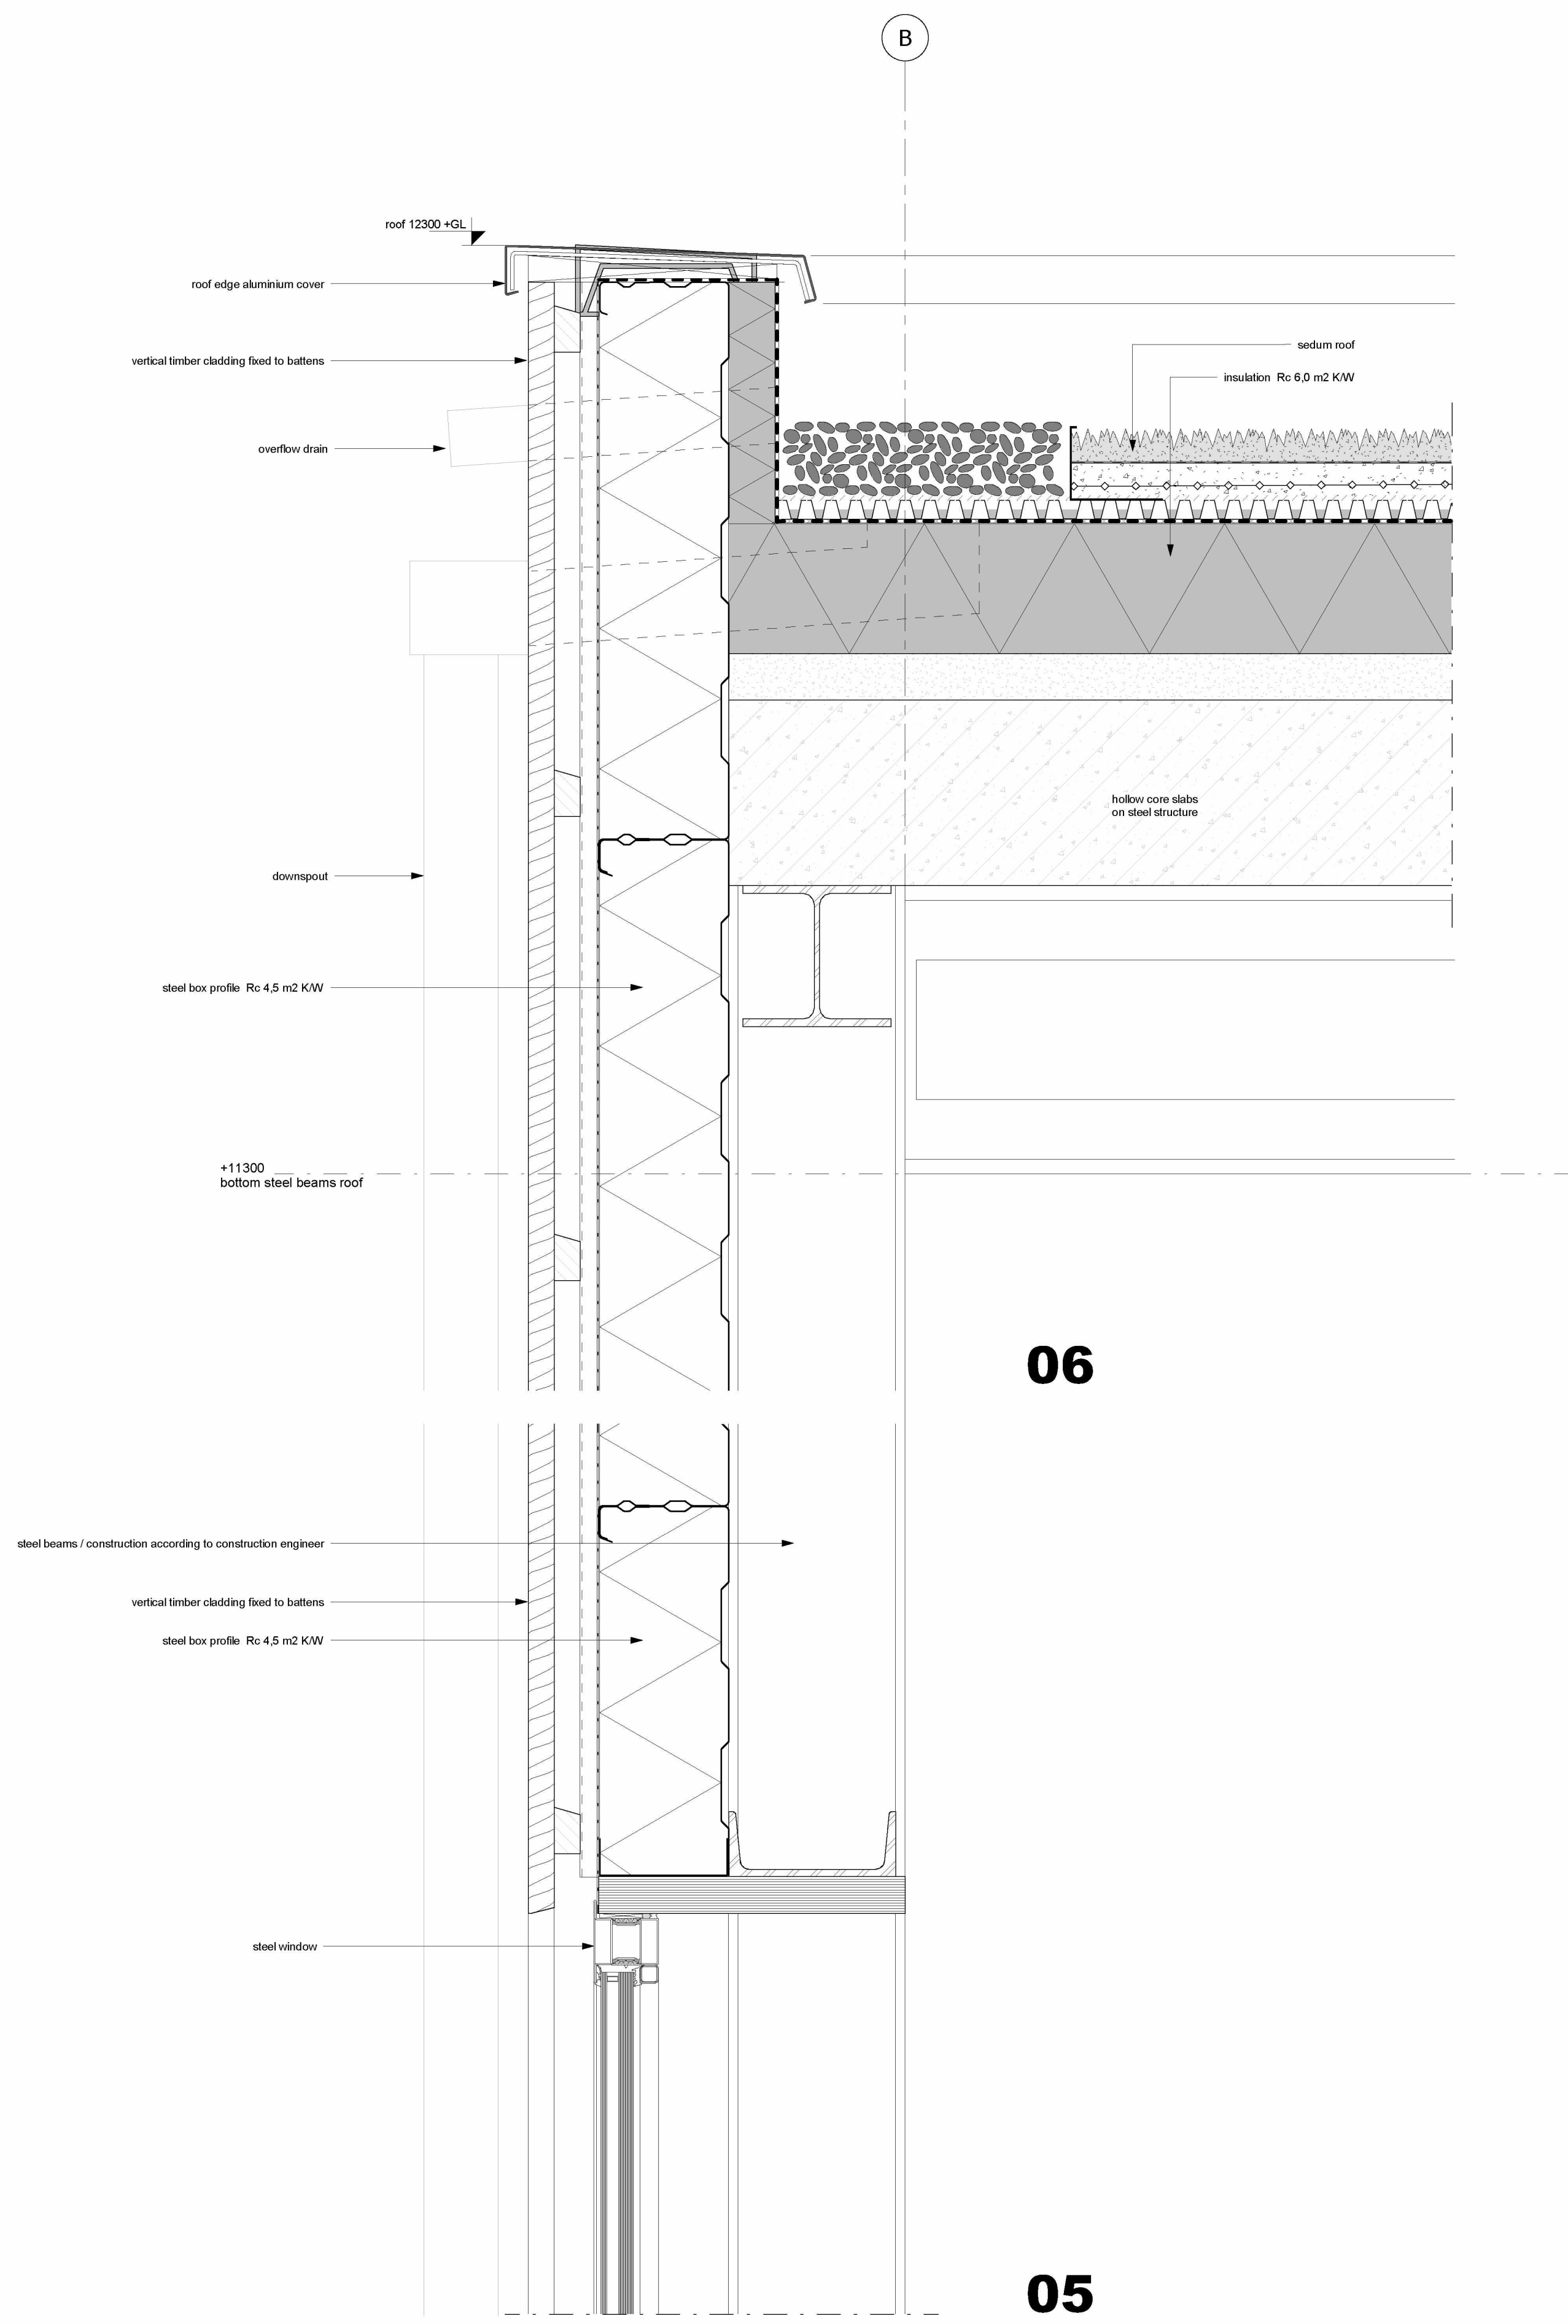


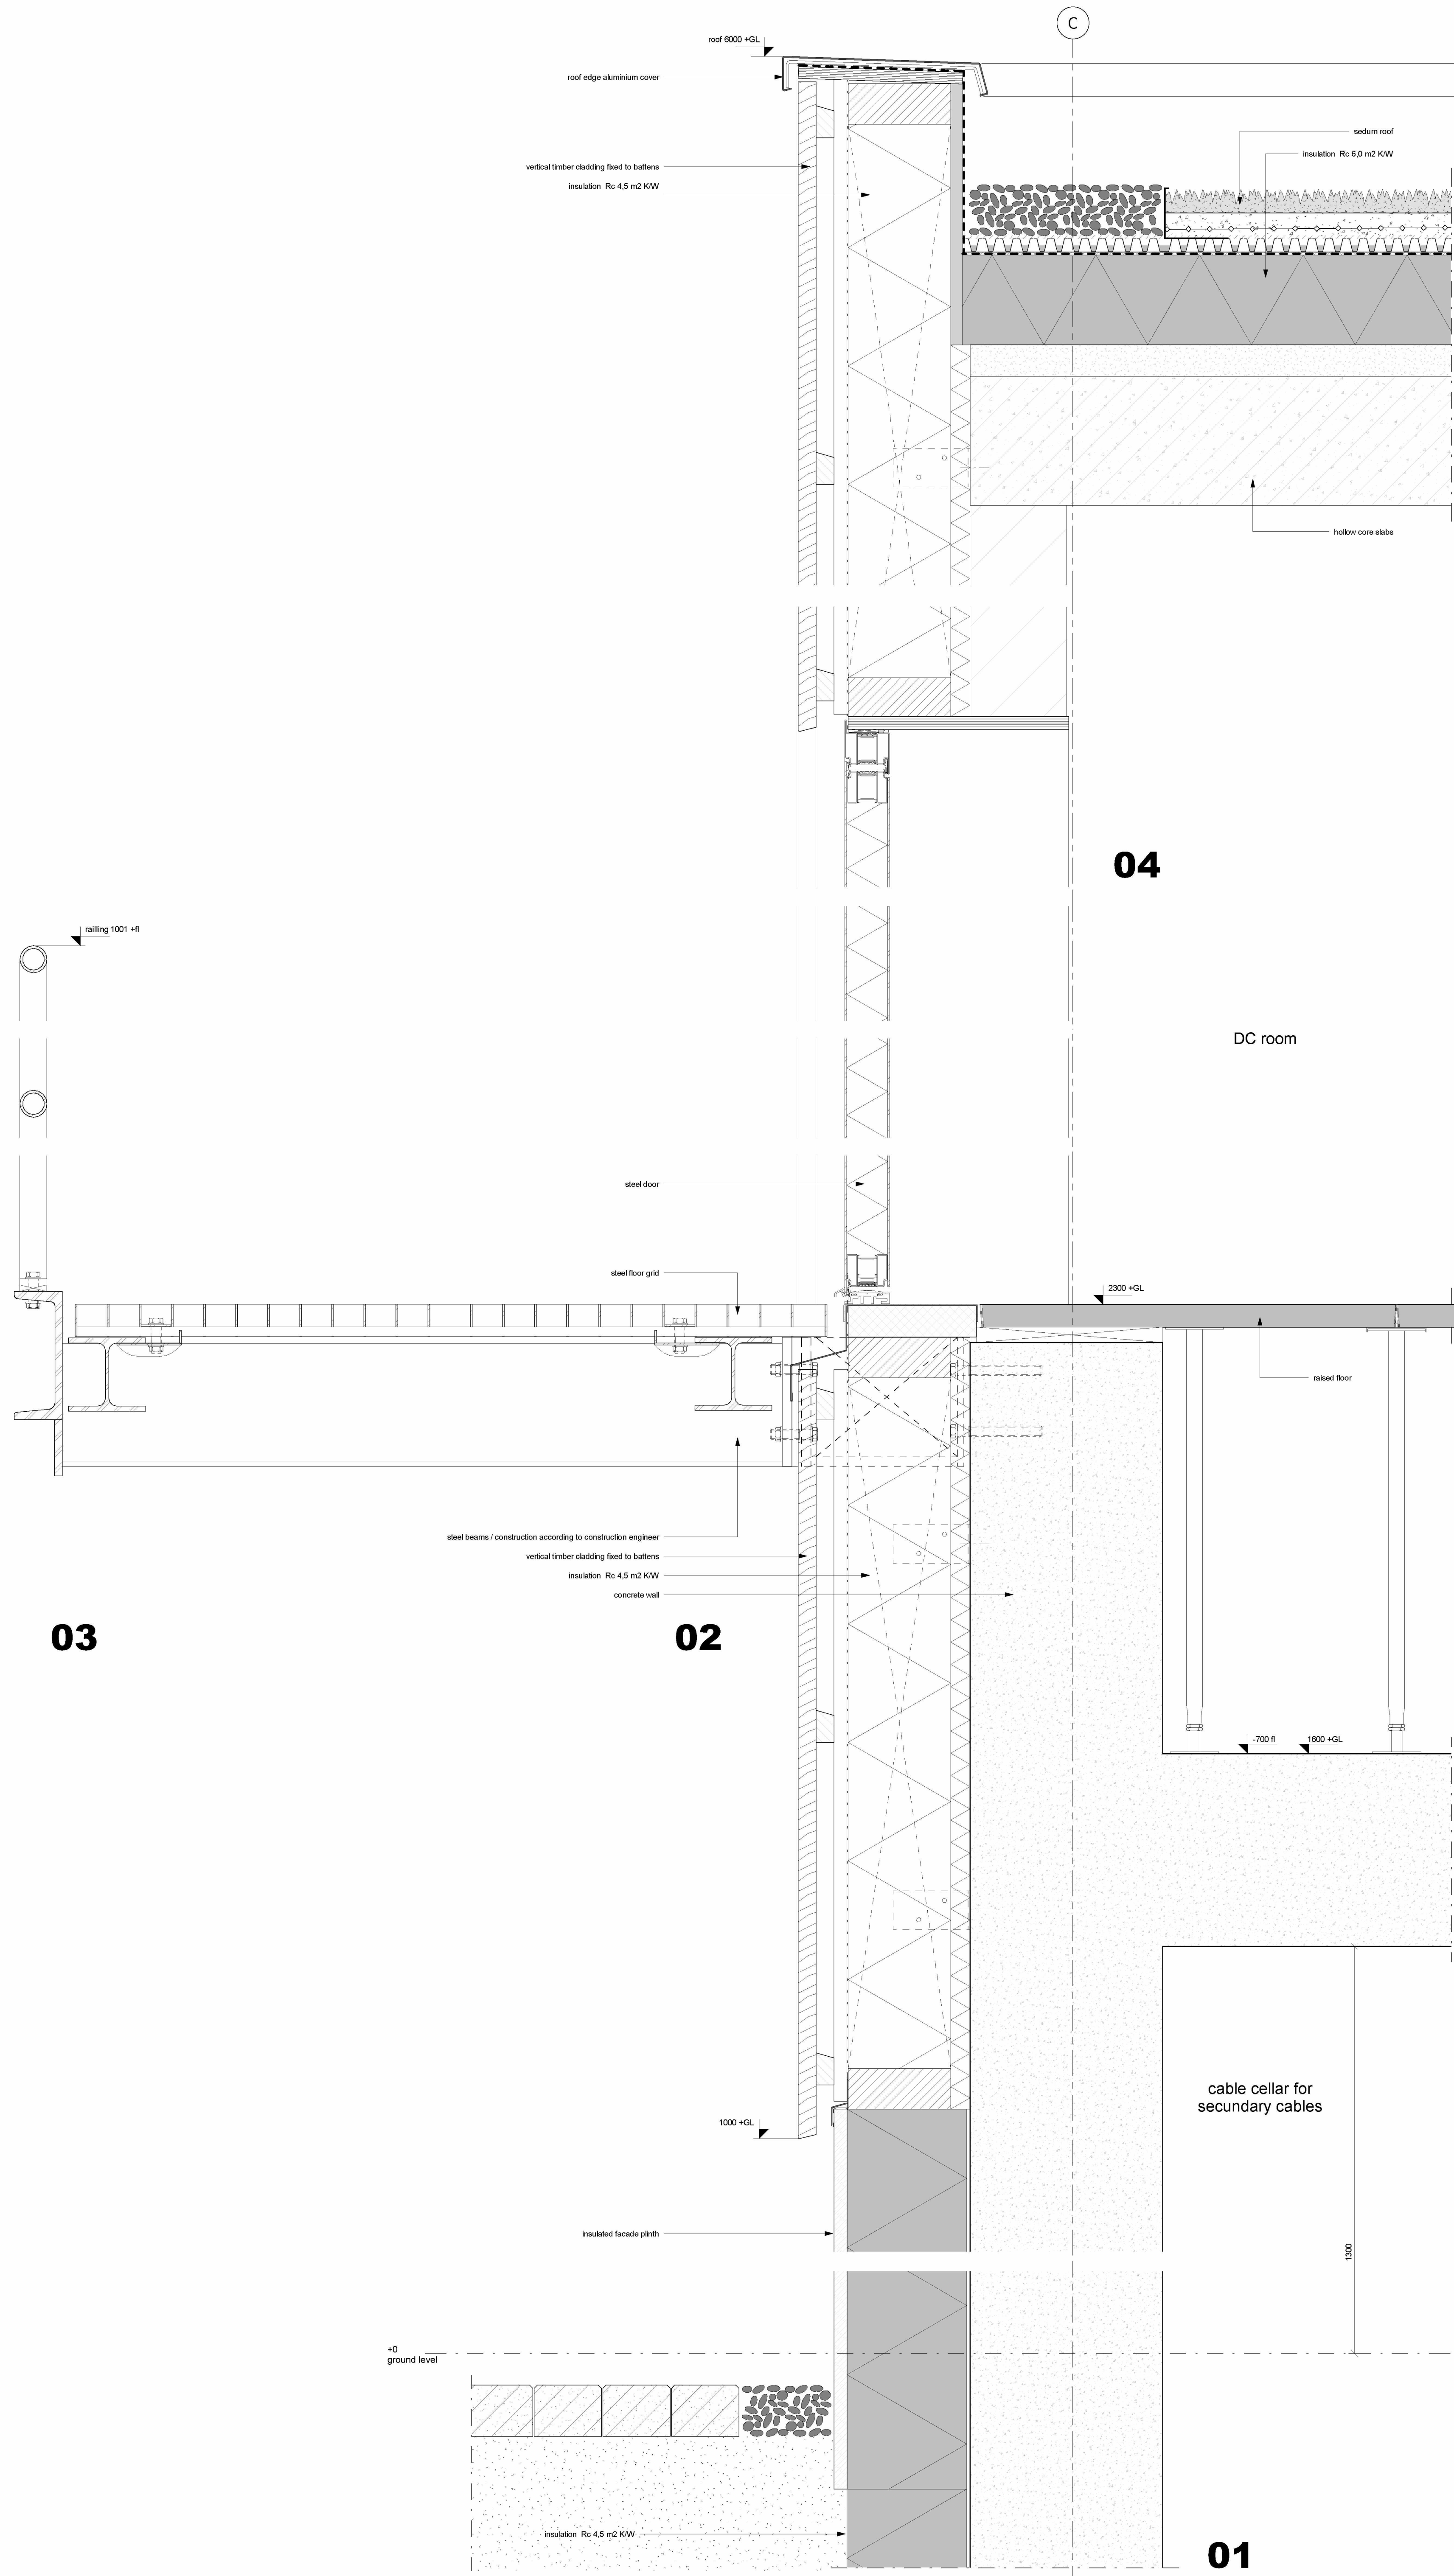

I			
H			
G			
F			
E			
D			
C			
B			
A			
D	Comments adjusted	18-05-2022	KSK
	1st issue	06-05-2022	EGM
Vrijzing nr.	Omschrijving	Datum	Geleend
Status: Basis of Design		Ontwerpfase: BO	
Projectomschrijving		Schaal: 1:5	
Shell-HH1 Gridco		Formaat: A0	
Onderdeel		Project nr.: 1210010	
GIS-building - pricpe details		Tekening nr.: 10022-04-01150	
		Doc. nr.	
		Opdrachtgever	
		Shell	
Visser & Wessels		Powered by EGM	
Visser & Wessels bv Wisselaven Z.z. 11, 3089 JH Rotterdam Postbus 54508, 3008 KA Rotterdam Telefoon 010-432 1111 E-mail info@visserenwessels.nl Internet www.visserenwessels.nl		Visser & Wessels bv Wisselaven Z.z. 11, 3089 JH Rotterdam Postbus 54508, 3008 KA Rotterdam Telefoon 010-432 1111 E-mail info@visserenwessels.nl Internet www.visserenwessels.nl	