




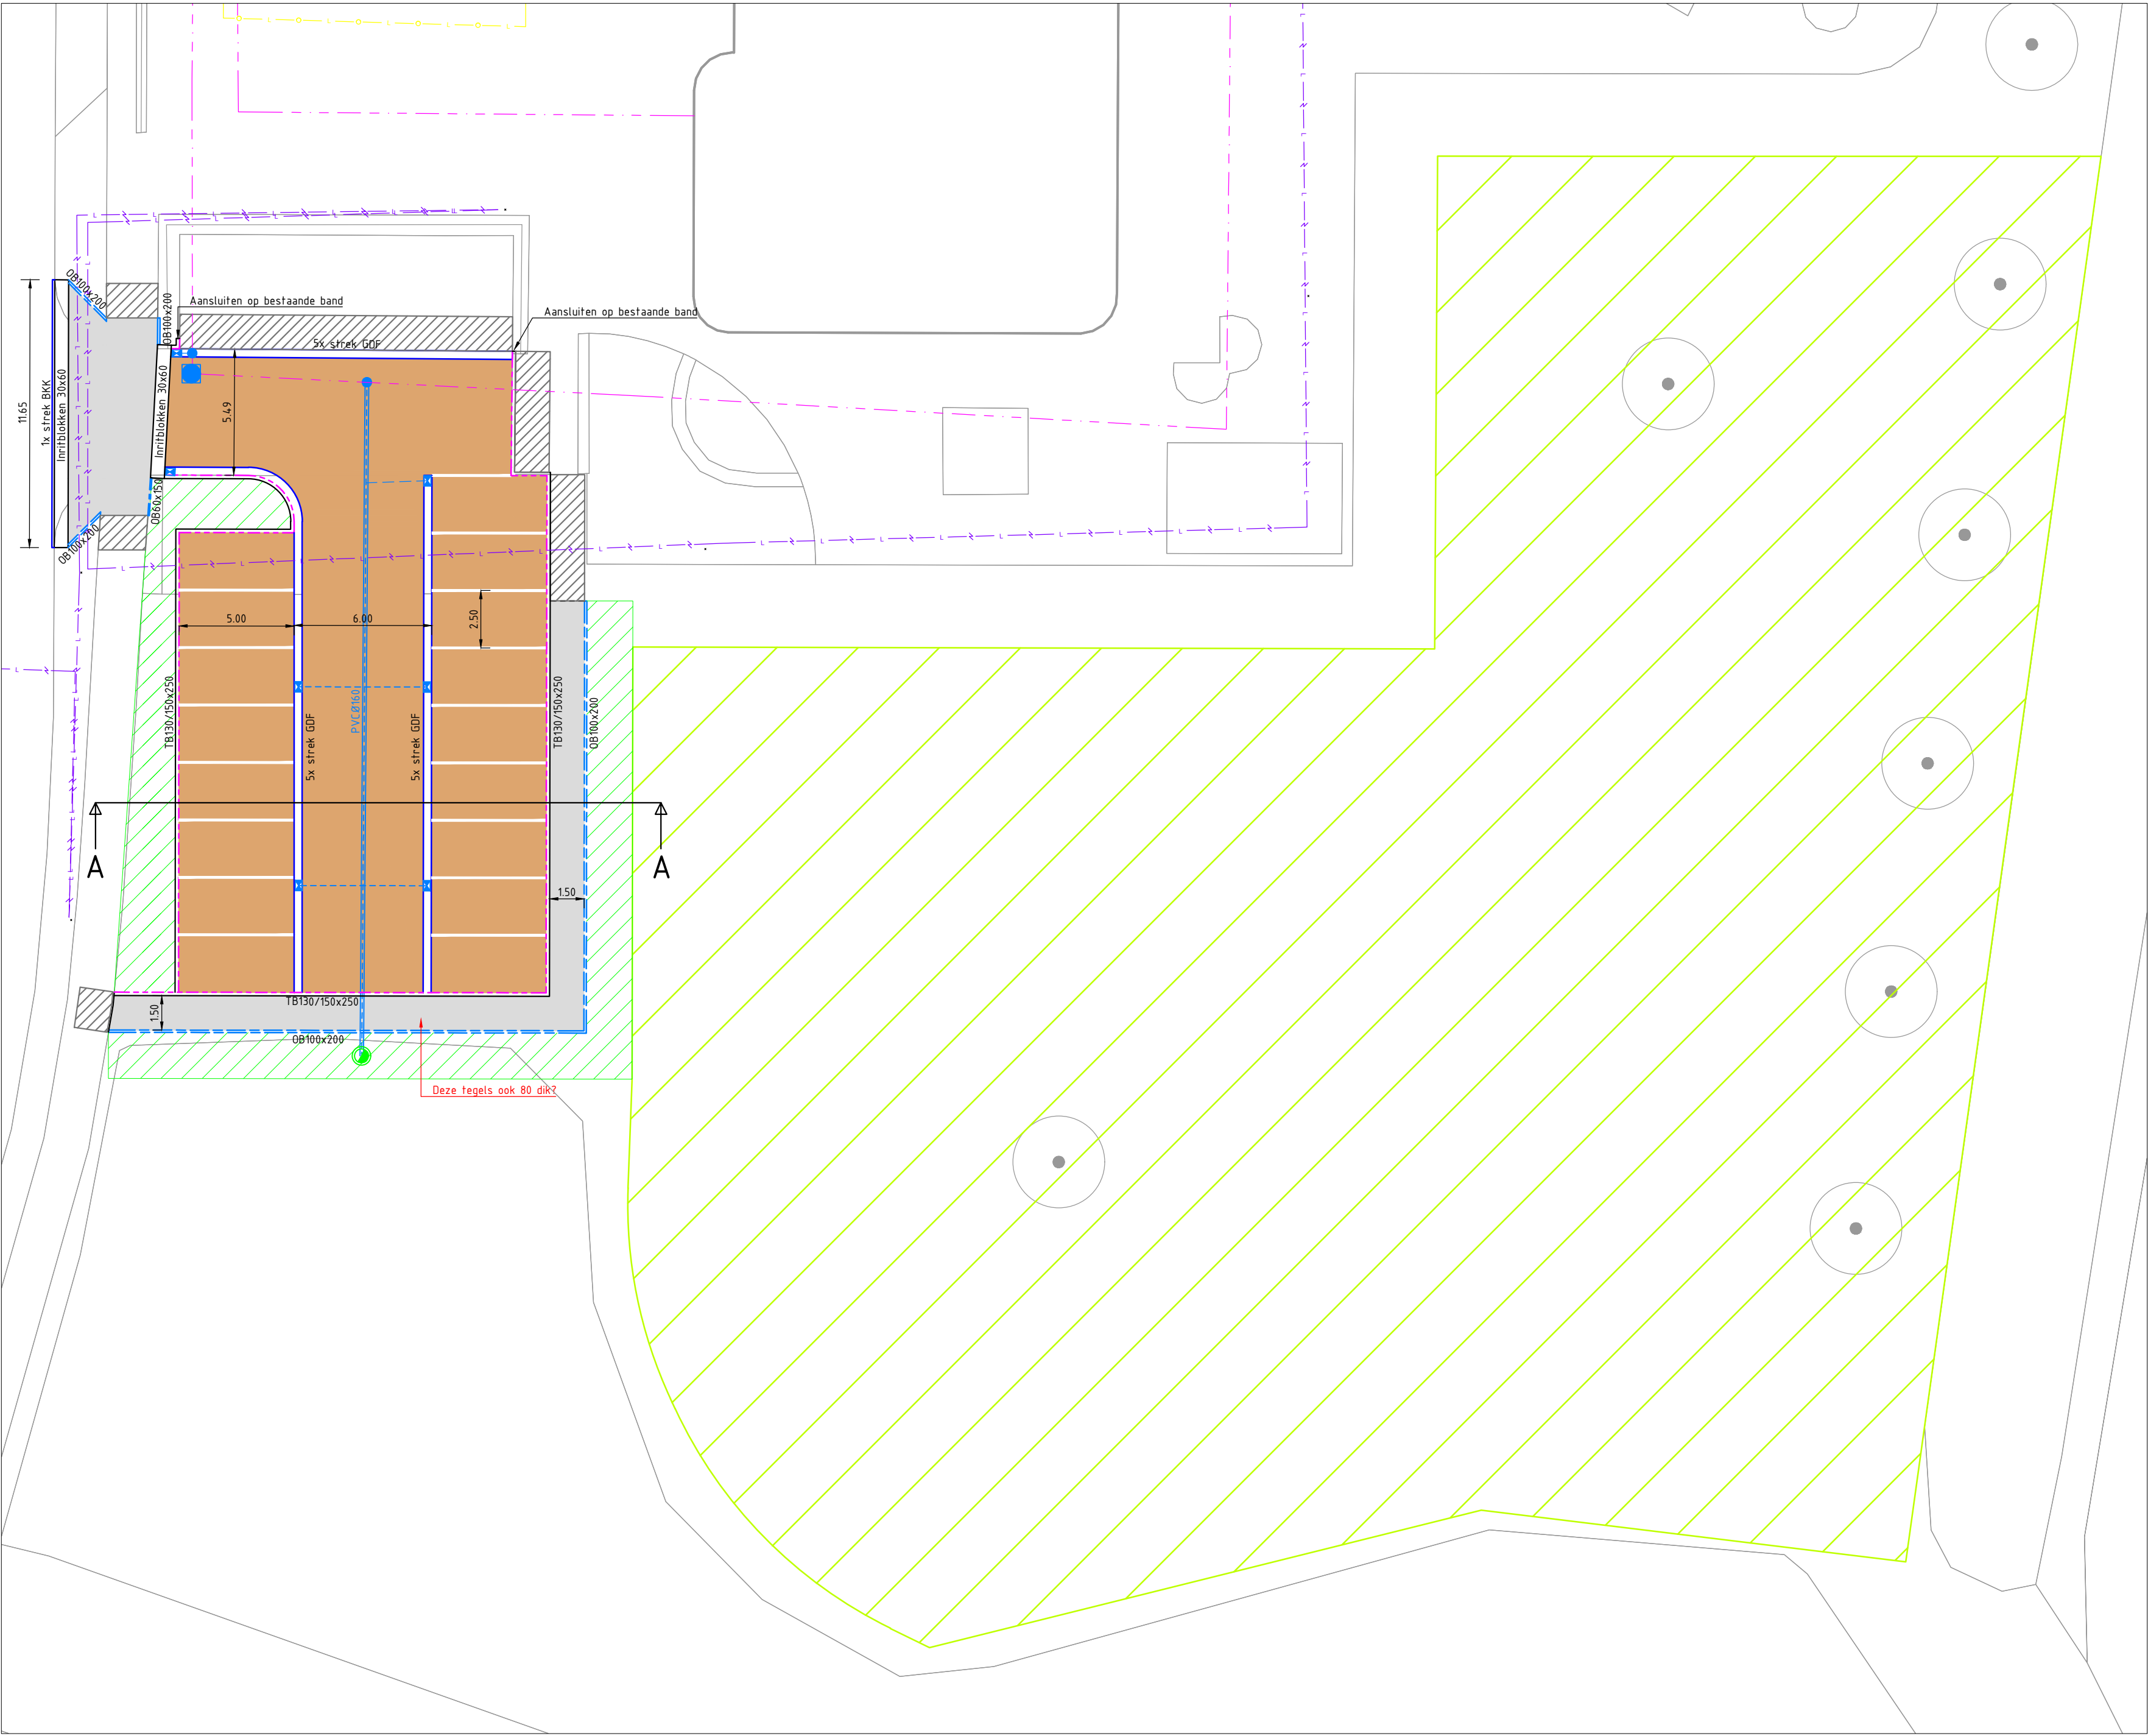

	Aanbrengen trottoirband 130/150x250 mm In stelspecie Kleur: grijs
	Aanbrengen opsluitband 60x150 mm Kleur: grijs
	Aanbrengen opsluitband 100x200 mm Kleur: grijs
	Aanbrengen inritblokken 300x600 mm, incl. hoekstukken Kleur: grijs
	Aanbrengen goot gebakken dikformaat 5x strek, in stelspecie Kleur: bruin
	Aanbrengen kolkverzamelleiding PVC Ø160 Incl. hulpstukken
	Aansluiten kolkverzamelleiding PVC Ø160 op bestaande riolering doormiddel van knevelinlaat
	Aanbrengen straatkolk met kolkleiding PVC Ø125 Incl. hulpstukken Type: Nyloplast o.g.
	Aansluiten kolkleiding PVC Ø125 op bestaande riolering doormiddel van knevelinlaat
	Op hoogte brengen bestaande inspectieput
	Aanbrengen doorspuutput PVC Ø315 Incl. putdeksel Type: Wavin o.g.
	Verplaatsen bestaande lichtmast
	Aanbrengen trottoirtegels 300x300x80 mm Kleur: grijs
	Aanbrengen gebakken dikformaat Kleur: bruin
	Aanbrengen TTE tegels, 800x400x60 mm Incl. markeringsstrekkens
	Aanbrengen grasbetontegels, 400x600x140 mm Kleur: grijs
	Aanvullen en afwerken bermen met vrijgekomen grond
	Verspreiden vrijgekomen grond
	Laagspanning
	Middenspanning
	Water
	Gas
	Gas lage druk
	Vrijval riolering

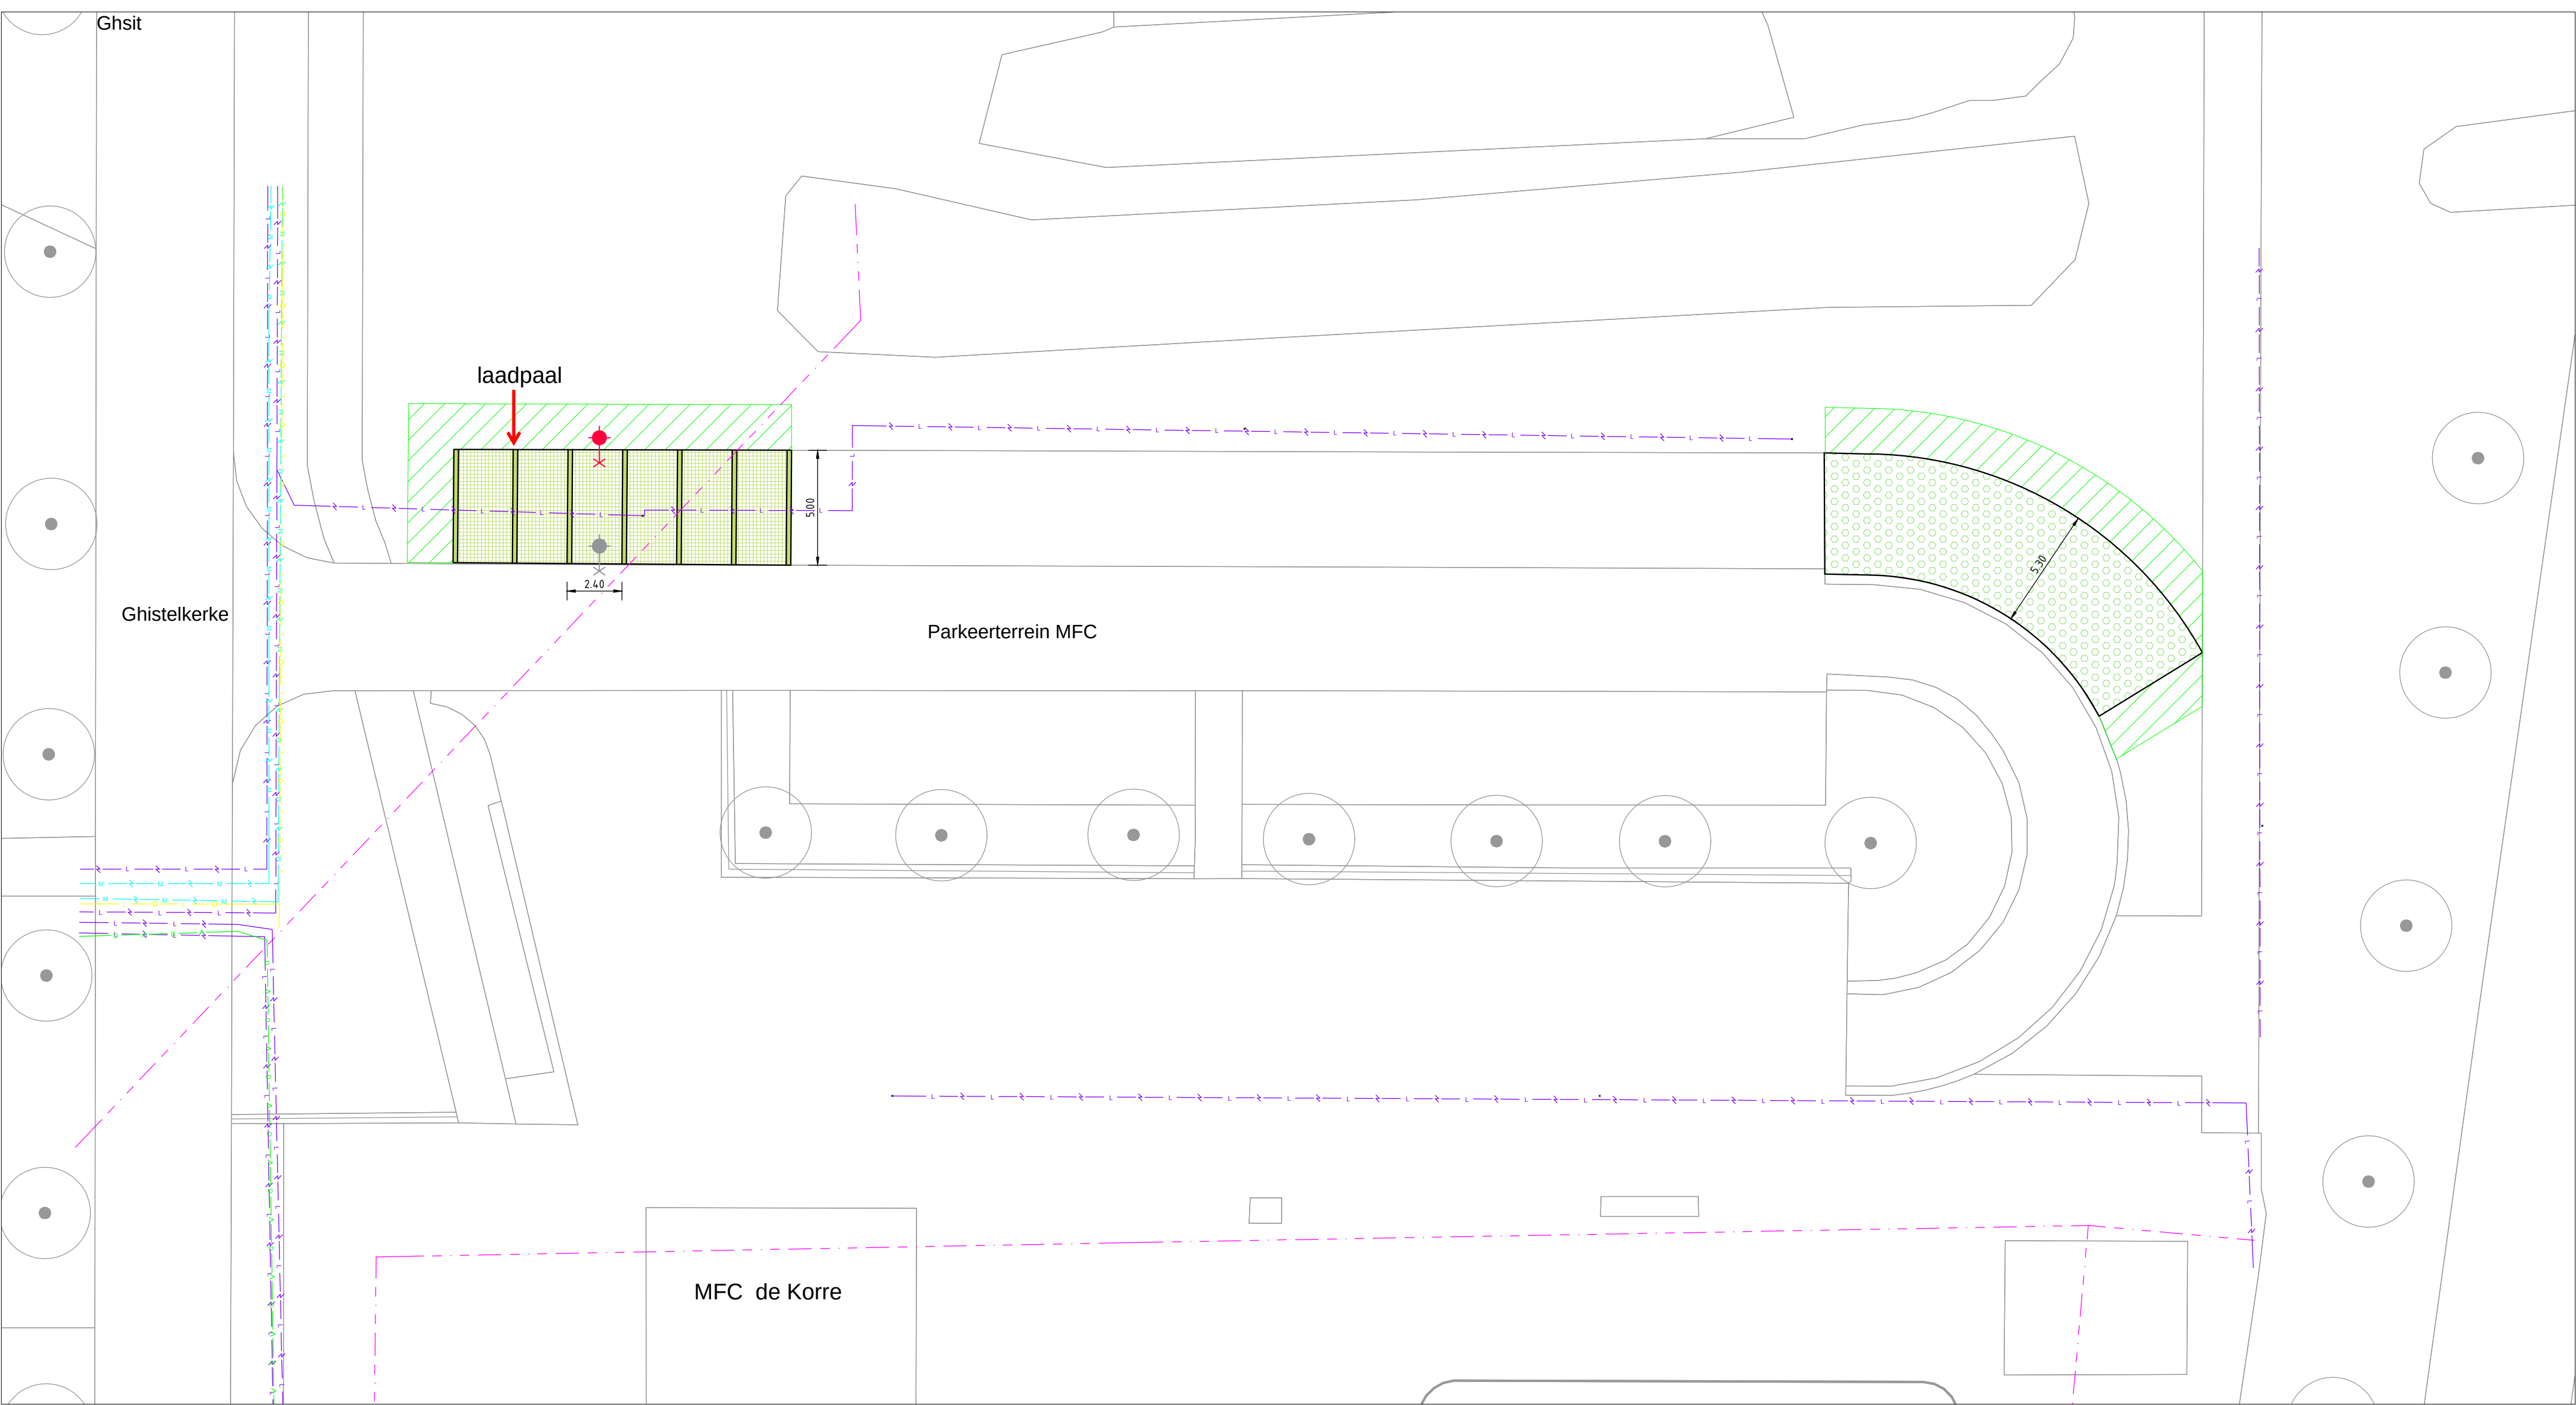

Principeddoorsnede A-A
Schaal 1:50

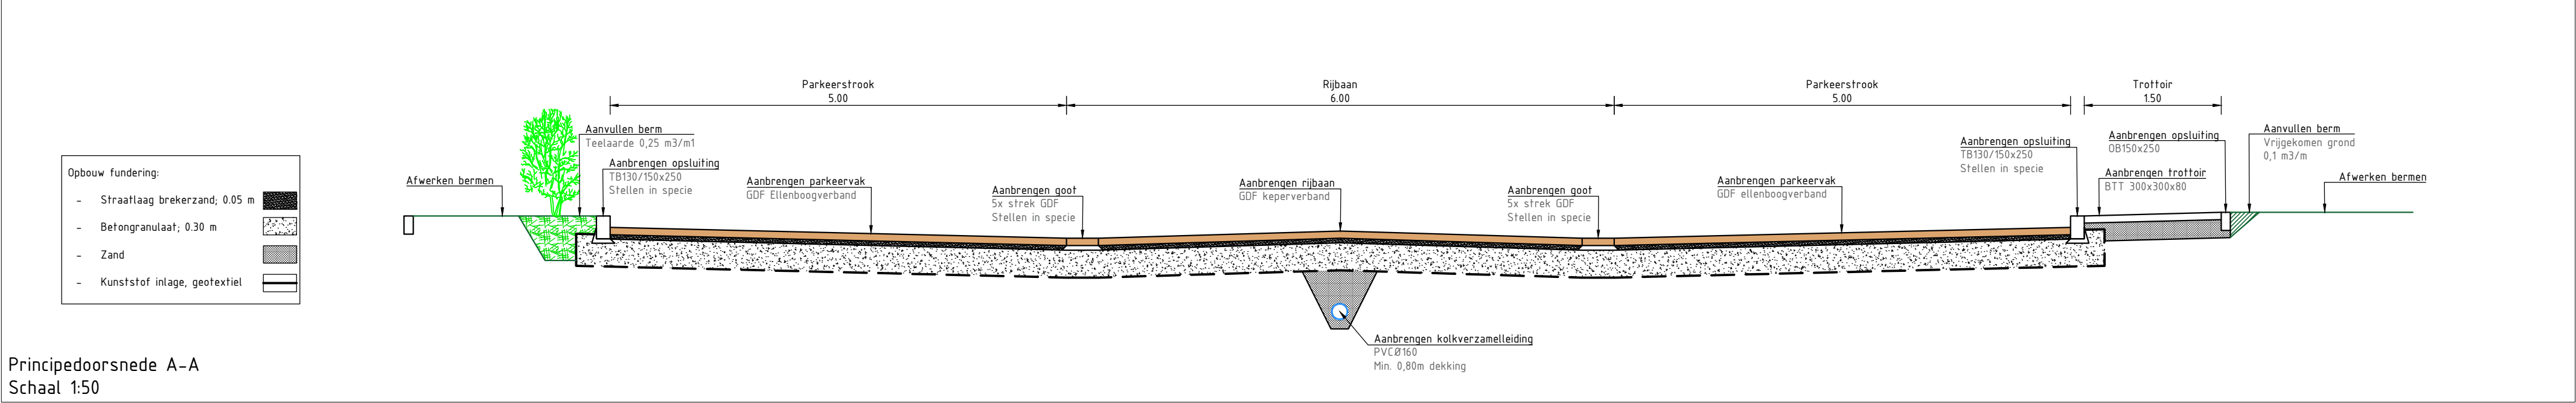

Breskens Uitbreiding Parking MFC Bovengrondse inrichting			
g.m.	OV	d.d.	20-01-2021
titel	Breskens - Parking MFC-Bovengrondse inrichting 04		schaal 1:200
			formaat A1