

Formuliertersie
2020.01

Aanvraaggegevens

Algemeen

Aanvraagnummer	7196977
Aanvraagnaam	COA AZC Katwijk - hekwark rondom nummer 33
Uw referentiecode	401885
Ingediend op	18-08-2022
Soort procedure	Reguliere procedure
Projectomschrijving	Nabij het gebouw aan 1e Mientlaan 33 wordt een hekwark voor de veiligheid geplaatst.
Opmerking	Reeds afstemming over geweest met de Gemeente Katwijk,
Gefaseerd	Nee
Blokkerende onderdelen weglaten	Nee
Kosten openbaar maken	Ja
Bijlagen die later komen	-
Bijlagen n.v.t. of al bekend	-

Bevoegd gezag

Naam:	Gemeente Katwijk
Bezoekadres:	Koningin Julianalaan 3 2224 EW KATWIJK ZH
Postadres:	Postbus 589 2220 AN KATWIJK ZH
Telefoonnummer:	0714065000
Faxnummer:	0714065065
E-mailadres:	info@katwijk.nl
Website:	www.katwijk.nl
Contactpersoon:	Team vergunningen
Bereikbaar op:	Ma. t/m Vr. 09.00 - 17.00 uur

Overzicht bijgevoegde modulebladen

Aanvraaggegevens

Locatie van de werkzaamheden

Werkzaamheden en onderdelen

Erf- of perceelafscheiding plaatsen

- Bouwen

Bijlagen

Kosten



Locatie

1 Adres

Postcode	2223LG
Huisnummer	33
Huisletter	-
Huisnummertoevoeging	-
Straatnaam	1e Mientlaan
Plaatsnaam	Katwijk
Gelden de werkzaamheden in deze aanvraag/melding voor meerdere adressen of percelen?	☐ Ja ☒ Nee

3 Toelichting

Eventuele toelichting op locatie	Betreft gebouw 183 (Pollux), huisnummer 33
----------------------------------	--



Bouwen

Erf- of perceelafscheiding plaatsen

1 De bouwwerkzaamheden

Wat is er op het bouwwerk van toepassing?

- ☐ Het wordt geheel vervangen
☐ Het wordt gedeeltelijk vervangen
☒ Het wordt nieuw geplaatst

Eventuele toelichting

Nieuw hekwerk conform bijgevoegde tekeningen

Hebt u voor deze bouwwerkzaamheden al eerder een vergunning aangevraagd?

- ☐ Ja
☒ Nee

2 Plaats van het bouwwerk

Waar gaat u bouwen?

Terrein

3 Seizoensgebonden en tijdelijke bouwwerken

Gaat het om een seizoensgebonden bouwwerk?

- ☐ Ja
☒ Nee

Gaat het om een tijdelijk bouwwerk?

- ☐ Ja
☒ Nee

4 Uiterlijk bouwwerk/welstand

5 Mondeling toelichten

Ik wil mijn bouwplan mondeling toelichten voor de welstandscommissie/stadsbouwmeester.

- ☐ Ja
☒ Nee

Bijlagen

Formele bijlagen

Naam bijlage	Bestandsnaam	Type	Datum ingediend	Status document
20624011_T001_T_90_-TE_SIT_Hekwerk_pdf	20624011_T001_-T_90_TE_SIT_Hekwerk.pdf	Anders Plattegronden en doorsneden bouwen eenvoudige bouwwerken Bestemmingsplan, beheersverordening en bouwverordening eenvoudige bouwwerken Welstand	18-08-2022	In behandeling
RiPano_Hekwerk_water_png	RiPano_Hekwerk_water.png	Anders	18-08-2022	In behandeling
RiPano_Moestuin_1_png	RiPano_Moestuin_1.png	Anders	18-08-2022	In behandeling
RiPano_Moestuin_2_png	RiPano_Moestuin_2.png	Anders	18-08-2022	In behandeling
RiPano_Speeltuin_1_png	RiPano_Speeltuin_1.png	Anders	18-08-2022	In behandeling
RiPano_Speeltuin_2_png	RiPano_Speeltuin_2.png	Anders	18-08-2022	In behandeling
Staalmathekwerk_Minerva_standard_pdf	Staalmathekwerk_Minerva_standard.pdf	Constructieve veiligheid eenvoudige bouwwerken Bestemmingsplan, beheersverordening en bouwverordening eenvoudige bouwwerken Welstand Kwaliteitsverklaringen	18-08-2022	In behandeling
Tuinpoort_Minerva_pdf	Tuinpoort Minerva.pdf	Constructieve veiligheid eenvoudige bouwwerken Bestemmingsplan, beheersverordening en bouwverordening eenvoudige bouwwerken Welstand Kwaliteitsverklaringen	18-08-2022	In behandeling

Omgevingsvergunning

Zaaknummer 2940353

1. Inleiding

Op 18 augustus 2022 hebben wij uw aanvraag om een omgevingsvergunning ontvangen voor het bouwen van een hekwerk op het perceel 1e Mientlaan 33 in Katwijk bestaande uit de volgende onderdelen:

- Bouwen (art. 2.1 lid 1a) van de Wet algemene bepalingen omgevingsrecht
- Strijdig gebruik (art. 2.1 lid 1c) van de Wet algemene bepalingen omgevingsrecht

2. Procedureel

2.1 Bevoegd gezag

Gelet op de projectomschrijving en op artikel 2.4 van de Wabo zijn wij in dit geval het bevoegde gezag om op de aanvraag te beslissen.

2.2 Ontvankelijkheid

Wij hebben de aanvraag getoetst aan de indieningsvereisten van de Regeling omgevingsrecht (Mor). Daarbij is gebleken dat de aanvraag voldoende informatie bevat voor een goede beoordeling van de gevolgen van de activiteit op de fysieke leefomgeving. De aanvraag is daarom ontvankelijk.

2.3 Voorbereidingsprocedure

Wij hebben dit besluit voorbereid overeenkomstig de reguliere voorbereidingsprocedure als bedoeld in paragraaf 3.2 van de Wabo.

3 Besluit

Gelet op artikel 2.1 van de Wabo besluiten wij de omgevingsvergunning te verlenen voor de volgende activiteiten:

- Bouwen (art. 2.1 lid 1a) van de Wet algemene bepalingen omgevingsrecht
- Strijdig gebruik (art. 2.1 lid 1c) van de Wet algemene bepalingen omgevingsrecht

Wij verlenen de omgevingsvergunning overeenkomstig de bij dit besluit behorende en als zodanig gewaarmerkte stukken:

1. Aanvraagformulier omgevingsvergunning;
2. Bijlagen;

In de bij dit besluit behorende en als zodanig gewaarmerkte bijlage I zijn de op de activiteiten betrekking hebbende overwegingen opgenomen. Deze bijlage maakt deel uit van de omgevingsvergunning.


Eigen risico

Voor de goede orde wijzen wij u erop dat gebruik maken van de omgevingsvergunning voordat deze in rechte onaanastbaar is geworden voor eigen risico komt. Belanghebbenden kunnen immers binnen zes weken na de verzenddatum van dit besluit daartegen bezwaar maken. Vervolgens hebben zij na behandeling van hun bezwaarschrift nog de mogelijkheid om in beroep en daarna nog in hoger beroep te gaan.



Katwijk, 11 oktober 2022

Hoogachtend,
Namens burgemeester en wethouders van Katwijk,

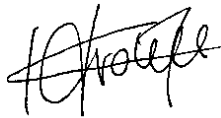

Mr Drs C.M.C Vrolijk
Clustermanager VTH

Verweermogelijkheden

Het besluit treedt in werking met ingang van de dag na verzending.

Tegen dit besluit kan binnen zes weken na de verzenddatum bezwaar worden gemaakt bij het college van burgemeester en wethouders van de gemeente Katwijk, postbus 589, 2220 AN Katwijk.

Het bezwaarschrift dient te voldoen aan een aantal voorschriften: het dient te worden ondertekend en bevat ten minste de naam en adres van de indiener, een dagtekening, een omschrijving van het besluit waartegen het bezwaar zich richt en de gronden van het bezwaar.

Een bezwaarschrift kan ook digitaal worden ingediend. Kijk hiervoor op www.katwijk.nl.

Het indienen van een bezwaarschrift schorst de werking van het besluit niet. Ingeval van onverwijlde spoed kan een verzoek om voorlopige voorziening worden ingediend bij de voorzieningenrechter van de sector bestuursrecht van de rechtbank Den Haag, postbus 20302, 2500 EH Den Haag. Een dergelijk verzoek dient vergezeld te gaan van een kopie van het bezwaarschrift.

Voor het indienen van een verzoek om voorlopige voorziening wordt een griffierecht geheven.

Digitaal indienen van een verzoek om voorlopige voorziening is ook mogelijk via <http://loket.rechtspraak.nl/bestuursrecht>. De indiener moet wel beschikken over een elektronische handtekening (DigiD).

BIJLAGE I

Het volgende onderdeel hoort bij en maakt deel uit van de omgevingsvergunning met zaaknummer 2940353, voor het bouwen van een hekwerk op het perceel 1e Mientlaan 33 in Katwijk.

Het bouwen van een bouwwerk en het gebruiken van gronden of bouwwerken in strijd met een bestemmingsplan, een beheersverordening, een exploitatieplan, regels gesteld door Rijk of Provincie of een voorbereidingsbesluit

1. Toetsingsgronden

Op grond van artikel 2.10, lid 1, van de Wabo moet de omgevingsvergunning voor deze activiteit worden geweigerd indien:

- a. de aanvraag en de daarbij verstrekte gegevens en bescheiden het naar het oordeel van burgemeester en wethouders niet aannemelijk maken dat het bouwen van een bouwwerk waarop de aanvraag betrekking heeft, voldoet aan de voorschriften die zijn gesteld bij of krachtens het Bouwbesluit;
- b. de aanvraag en de daarbij verstrekte gegevens en bescheiden het naar het oordeel van burgemeester en wethouders niet aannemelijk maken dat het bouwen van een bouwwerk waarop de aanvraag betrekking heeft, voldoet aan de voorschriften die zijn gesteld bij de bouwverordening;
- c. de activiteit in strijd is met het bestemmingsplan, de beheersverordening of het exploitatieplan, of de regels die zijn gesteld krachtens een provinciale verordening of aanwijzingen van het Rijk, tenzij de activiteit niet in strijd is met een omgevingsvergunning die is verleend met toepassing van artikel 2.12;
- d. het uiterlijk of de plaatsing van het bouwwerk waarop de aanvraag betrekking heeft, met uitzondering van een tijdelijk bouwwerk dat geen seizoensgebonden bouwwerk is, zowel op zichzelf beschouwd als in verband met de omgeving of de te verwachten ontwikkeling daarvan, in strijd is met redelijke eisen van welstand, beoordeeld naar de criteria, bedoeld in de Welstandsnota Katwijk, tenzij burgemeester en wethouders van oordeel zijn dat de omgevingsvergunning niettemin moet worden verleend;
- e. de activiteit een wegtunnel als bedoeld in de Wet aanvullende regels veiligheid wegtunnels betreft en uit de aanvraag en de daarbij verstrekte gegevens en bescheiden blijkt dat niet wordt voldaan aan de in artikel 6, eerste lid, van die wet gestelde norm.

2. Overwegingen

2.1 Bouwbesluit

De aanvraag en de daarbij verstrekte gegevens en bescheiden zijn getoetst aan en in overeenstemming bevonden met het Bouwbesluit.

2.2 Bouwverordening

De aanvraag en de daarbij verstrekte gegevens en bescheiden zijn getoetst aan en in overeenstemming bevonden met de bouwverordening.

2.3 Bestemmingsplan, beheersverordening, exploitatieplan of regels gesteld door de provincie of het Rijk

Bestemmingsplan

De aangevraagde activiteit is in strijd met het ter plaatse geldende bestemmingsplan "Tijdelijk gebruik Locatie Valkenburg (2012)".

Op grond van artikel 2.10 lid 2 van de Wabo wordt de aanvraag in dat geval mede aangemerkt als een aanvraag om een omgevingsvergunning voor een activiteit als bedoeld in artikel 2.1 lid 1, onder c, en wordt de omgevingsvergunning slechts geweigerd indien vergunningverlening met toepassing van artikel 2.12 niet mogelijk is.

Op grond van artikel 2.12 lid 1, onderdeel a, onder 2°, van de Wabo kan voor de aangevraagde activiteit omgevingsvergunning worden verleend met toepassing van artikel 4 van bijlage II van het Besluit omgevingsrecht.

Integraal advies

Dit betreft een integraal advies met betrekking tot het hierboven genoemde plan. Op basis van beleid, wet- en regelgeving en omgevingsaspecten beoordelen wij of we wel of niet meewerken aan het (planologisch) mogelijk maken van het plan. Het plan wordt beoordeeld op basis van de aangevraagde activiteiten en de ontvangen stukken. Indien nodig wordt daarbij het individuele belang afgewogen tegen het algemeen belang.

Planologische overweging


Wij zijn tot dit positieve oordeel gekomen door een zorgvuldige planologische afweging, waarbij de adviezen van de betrokken gemeentelijke beleidsafdelingen in samenhang zijn gezien, resulterend in een belangenafweging van het individuele belang met het algemene belang.

Wij staan positief ten opzichte van de bouw van een hekwerk op de locatie 1e Mientlaan 33, onder voorbehoud van het verloop van de verdere procedure.


In de toelichting hieronder leest u hoe wij tot dit advies gekomen zijn.

Aanvraag

De aanvraag betreft de bouw van een hekwerk op de locatie 1e Mientlaan 33 Katwijk.

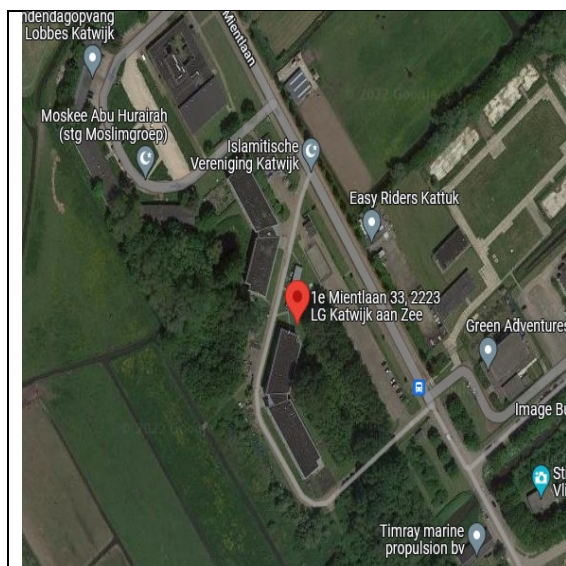

Figuur 1: Beoogde locatie

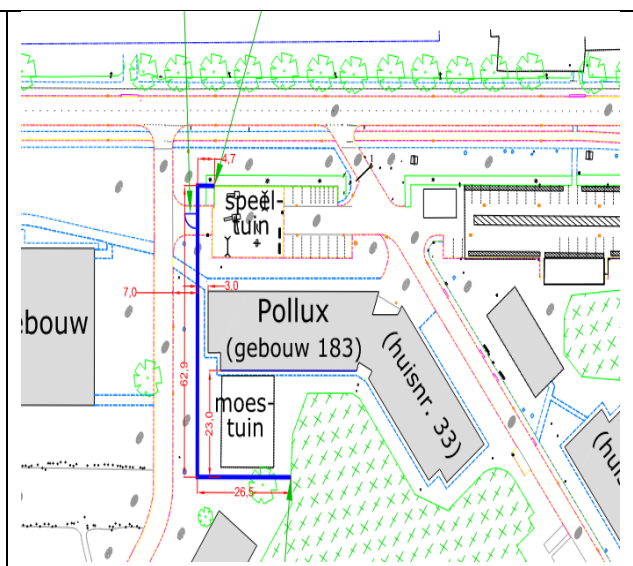


Figuur 2: Beoogde ontwikkeling

Vigerende planologische regeling

In het bestemmingsplan “Tijdelijk gebruik Locatie Valkenburg” zijn de gronden waar het initiatief wordt gerealiseerd bestemd tot “Gemengd-2 Voorlopig” en dubbelbestemming Waarde archeologisch verwachtingsgebied. Ook zijn het Parapluplan Parkeren Gemeente Katwijk, bestemmingsplan Archeologie gemeente Katwijk en het Parapluplan standplaatsen Katwijk vigerend.

Het gevraagde is in strijd met het bestemmingsplan “Tijdelijk gebruik Locatie Valkenburg”. In artikel 10.2.2 en 10.5.2 Bouwwerken, geen gebouw zijnde is bepaald dat de bouwhoogte van een erfafscheiding ten

hoogste 1 m mag zijn als deze voor of hoogstens 3 m. achter de voorgevel van het hoofdgebouw wordt geplaatst. De beoogde ontwikkeling is met 1.65 meter hoger dan de toegestane 1 meter en is daarmee in strijd met het bestemmingsplan.

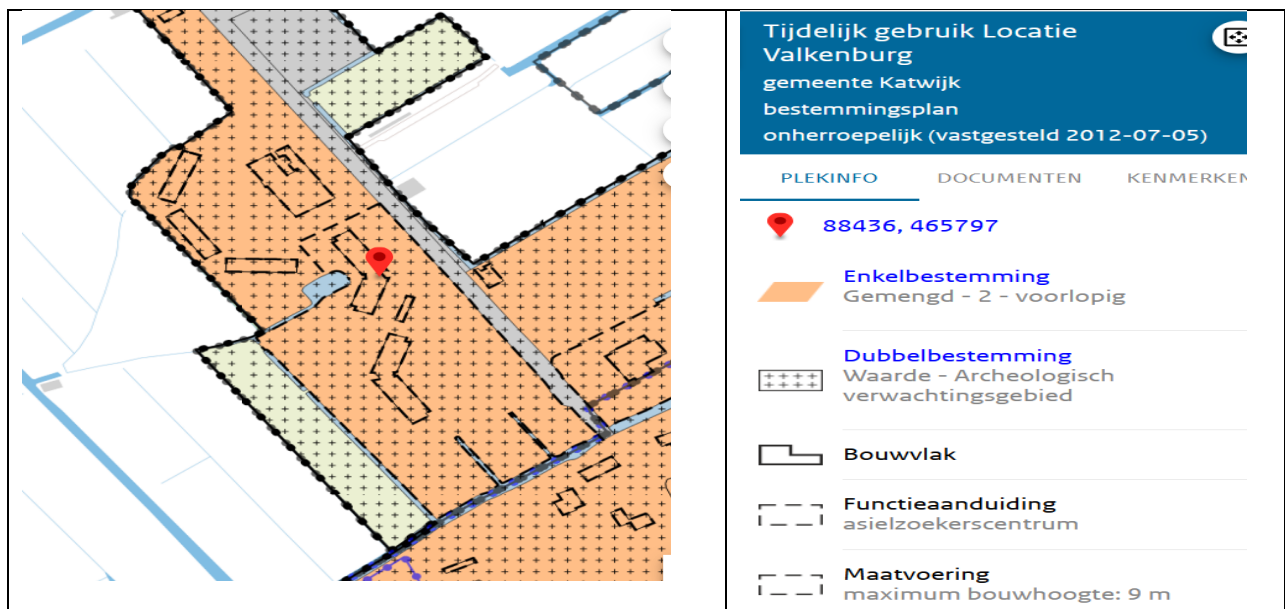

Figuur 3: Uitsnede bestemmingsplan "Tijdelijk gebruik Locatie Valkenburg"

Omgevingsverordening en Omgevingsvisie Zuid-Holland

Het gevraagde is niet in strijd met de regels die zowel de Verordening als de Visie stellen voor dit gebied.

Omgevingsvisie Katwijk

Het plan is niet in strijd met de Omgevingsvisie Katwijk.

Gebiedsvisie Mient Kooltuin

In de gebiedsvisie Mient Kooltuin is vestiging van het COA voorzien op deze locatie. Voorliggend plan is in lijn met de visie.

Gevraagde beslissing

Het toestaan van een hekwerk binnen de bestemming Gemengd-2-voorlopig.

Toelichting

Deeladviezen diverse beleidsterreinen

De voor dit onderzoek relevante gemeentelijke afdelingen hebben geadviseerd. Die adviezen treft u aan in de toelichting van dit integraal advies. Hieronder volgt eerst een opsomming van de conclusies van de adviezen.

- ☐ Bodem : Akkoord
- ☐ Stedenbouw : Akkoord

Hieronder zijn de aangeleverde deeladviezen opgenomen op basis waarvan de integrale afweging is gemaakt.

Bodem

Het plan is getoetst aan de 'Bouwverordening Katwijk' van 1 januari 2013 met kenmerk 2012-013271 (zoals

gesteld in de Woningwet art. 8 lid 1 en 2) en aan de bij de Wabo behorende BOR en MOR.

Voor het plangebied zijn geen gegevens bekend waaruit blijkt dat sprake is van een geval van ernstige bodemverontreiniging. Daarnaast is het gebied als onverdacht aangemerkt voor de aanwezigheid van explosieven (ontploffbare oorlogsresten).


Wij concluderen dat op basis van het hiervoor genoemde geen belemmeringen aanwezig zijn voor de realisatie van het initiatief. Er hoeft geen bodem- of explosievenonderzoek te worden uitgevoerd.

Stedenbouw

De Mient Kooltuin is onmisbaar als groene zone tussen de woonlocatie Valkenhorst en het Natura 2000 duingebied. Voor de Mient Kooltuin is een gebiedsvisie vastgesteld. Momenteel wordt er gewerkt aan een nieuw bestemmingsplan/omgevingsplan en beeldkwaliteitsplan.

De locatie van het betreffende initiatief ligt conform de gebiedsvisie in de zone 'Boskamers' en '1e Mientlaan' (zie figuur 4). Op de betreffende locatie is reeds een vergelijkbaar hekwerk met haag aanwezig. Het gevraagde hekwerk heeft een hoogte van 1,65 meter en wordt door middel van dezelfde soort haag ter hoogte van de speeltuin ingepast.

Deze haag zal aansluiten op de reeds bestaande haag; in locatie en door middel van dezelfde beplantingssoort. De reeds bestaande soort van de bestaande haag sluit aan bij de gewenste gebiedseigen beplanting. Een soortenlijst wordt toegevoegd aan het beeldkwaliteit plan dat nu wordt opgesteld, tegelijk met het Omgevingsplan. Het is ook mogelijk dat er ter hoogte van de bebouwing en moestuin geen haag geplaatst wordt, dan is het effect van het hekwerk meer transparant en is de ruimtelijke impact minder. Gezien bovenstaande is de ruimtelijke impact van het gevraagde voorstelbaar en kunnen we op stedenbouwkundige gronden akkoord gaan met het gevraagde.

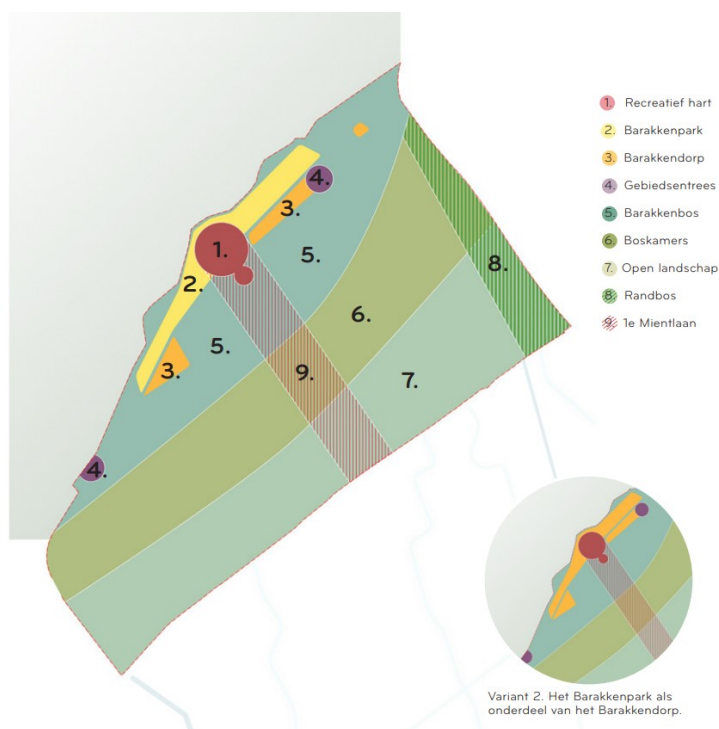

Figuur 4: uitsnede "Gebiedsvisie Mient Kooltuin" 3.5 Divers programma

Gelet hierop kan voor deze activiteit met toepassing van artikel 2.12, lid 1, onderdeel a, onder 2°, van de Wabo omgevingsvergunning worden verleend.

Beheersverordening

Op het perceel is geen beheersverordening van kracht, waarmee de aangevraagde activiteit in strijd is.

Exploitatieplan

Omtrent de aangevraagde activiteit zijn geen regels gesteld in een exploitatieplan, waarmee de aangevraagde activiteit in strijd is.

Regels gesteld door provincie of Rijk

Er gelden ter plaatse van de aangevraagde activiteit geen regels die zijn gesteld krachtens een provinciale verordening of aanwijzingen van het Rijk, waarmee de aangevraagde activiteit in strijd is.

Vorbereidingsbesluit

Er geldt ter plaatse van de aangevraagde activiteit geen voorbereidingsbesluit.

2.4 Welstand

De aangevraagde activiteit is op 2 september 2022 voor advies voorgelegd aan de Stadsbouwmeester. De Stadsbouwmeester heeft zich bij deze advisering gebaseerd op het beleid van de gemeente zoals dat is vastgelegd in haar welstandsnota. Betreffende aanvraag is gelegen in welstandsgebied 16. Kust en landelijkgebied.

Motivering

Het bouwplan voldoet aan het door de raad vastgestelde beleid mede gelet op de donkere kleur en het open karakter van de erfafscheiding. De architectonische uitwerking en het kleur- en materiaalgebruik van het hekwerk zijn voldoende hoogwaardig en verzorgd en afgestemd op het bestaande gebouw, de bestaande hekwerken en de omgeving.

Conclusie


Akkoord, niet strijdig met redelijke eisen van welstand, mede gelet op de donkere kleur en het open karakter van de erfafscheiding.

Gelet op de positieve beoordeling van de aangevraagde activiteit volgt dat voldaan wordt aan redelijke eisen van welstand als bedoeld in artikel 12 van de Woningwet.

2.5 Tunnelveiligheid

De aangevraagde activiteit betreft geen wegtunnel.

Situatie (1:500)

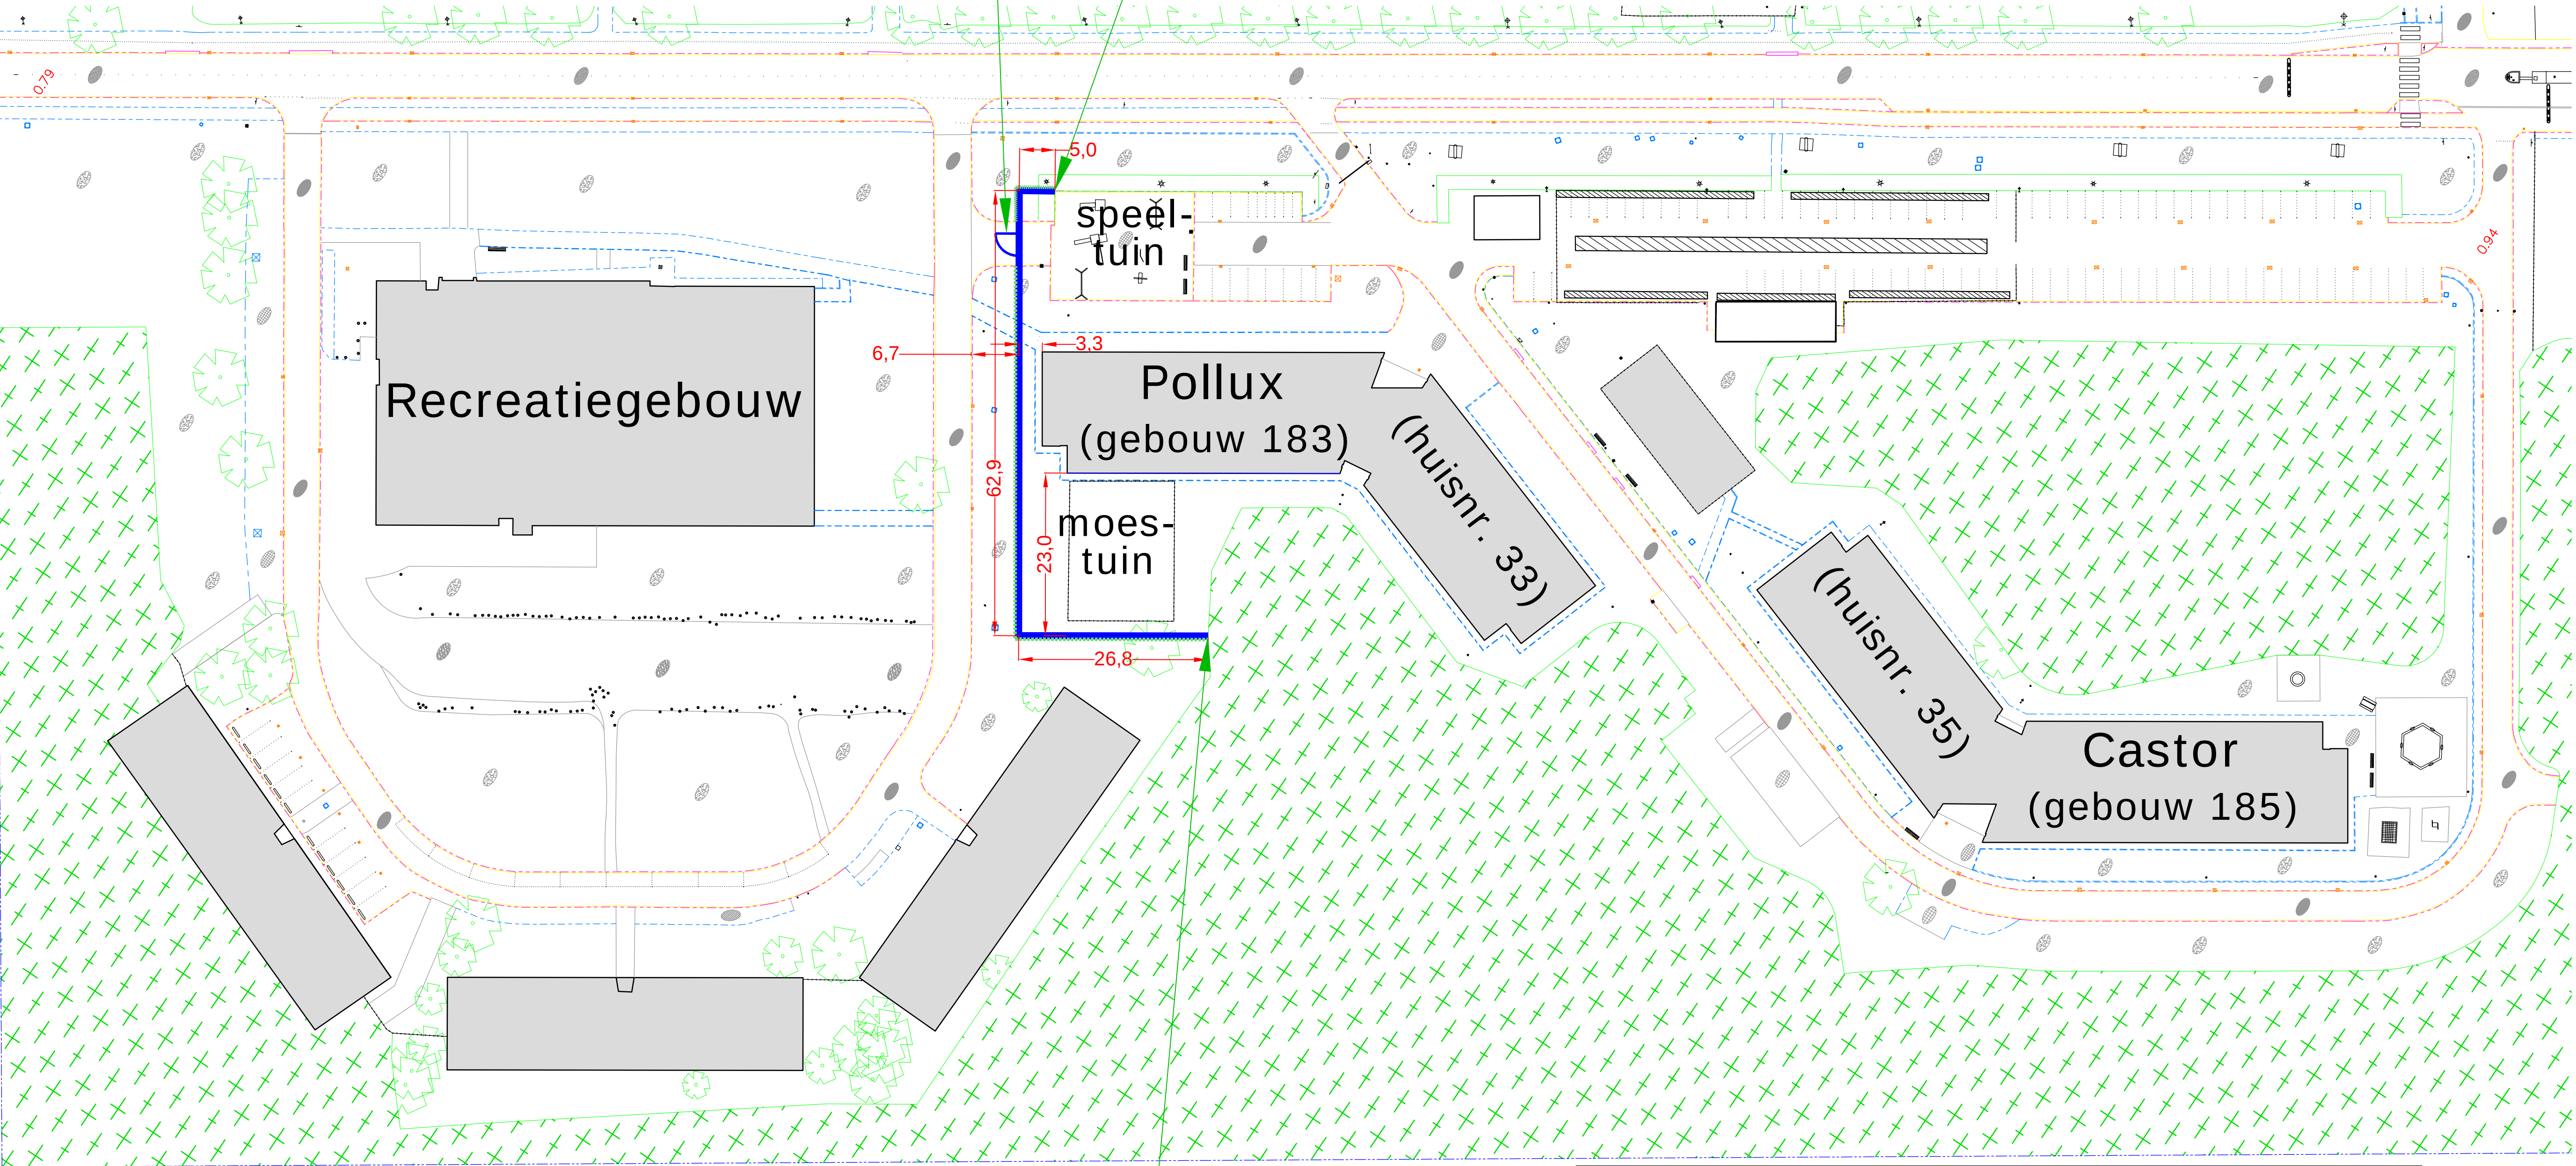

Legenda

bestaande informatie

- Voorkant Troittoirband
- Achterkant Troittoirband
- Inritband
- Bewegwijzering
- Bebouwing
- Opsluitband
- Put - inspectie / overig
- Put - Kolk
- Verharding
- Meubilair
- Groen
- Watergang
- Hekwerk
- Afscheiding terrein
- Bomen
- Speeltoestel
- Lantaarnpaal
- Inspectieput
- Kast - diverse
- Kast - diverse
- Brandkraan
- Afval plaats
- Slagboom
- Stootband
- Bord / verkeersbord
- Beton - vierkant
- Paal - diverse
- Reclamebord
- Fietsenrek
- Paal - vierkant
- Camera
- Betonpaal - Rond
- Kolk
- Praatpaal
- Bank
- Tafel

Legenda

nieuw te plaatsen:

- Nieuw hekwerk
- Looppoort

Nieuwe haag, gebiedseigen beplanting, vergelijkbaar met reeds aanwezige haag rondom de speeltuin, volgens opgave hovenier


Type hekwerk (hoogte 1.65 m):

Elreka / Minerva Standaard: Staalmathekwerk RAL9005 (zwart)



Type looppoort (hoogte 1.65 m):

Elreka / Tuinpoort Minerva: Staalmathekwerk RAL9005 (zwart)

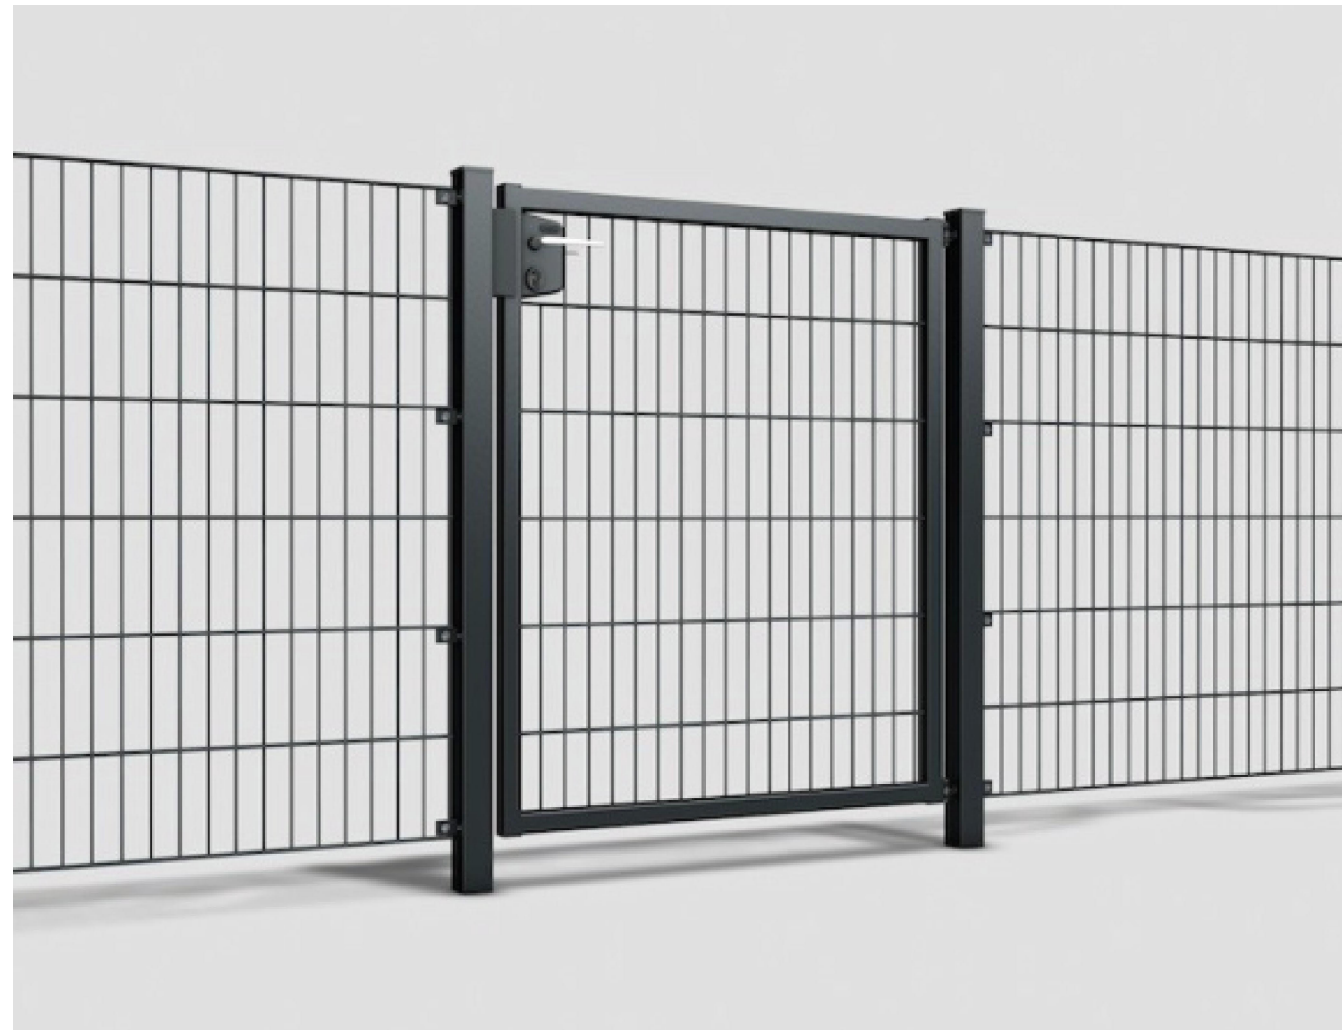

Opmerking

Behoort bij besluit van burgemeester en wethouders van de gemeente Katwijk
d.d. 07-10-2022
no. 2940353
Mij bekend, hoofd cluster vergunningen, toezicht & handhaving

Grondverstoring:

De palen van het hekwerk zullen tot ca. 900 mm diep onder het maaiveld worden geplaatst. Met de Rijksoverheid is afgesteld dat de gaten hiervoor geboord zullen worden, en niet gegraven, zodat de grondverstoring minimaal is (i.v.m. archeologie).

Ontploffbare Oorlogsresten:

Vanuit Ontploffbare Oorlogsresten (voorheen NGE) zijn er geen belemmeringen, het gebied met mogelijke graafwerkzaamheden ligt buiten het verdacht gebied.

Bodem:

In 2017 is aldaar bodemonderzoek uitgevoerd. Op de locatie alwaar grondwerkzaamheden gepland zijn is geen sprake van sterke verontreiniging.

AZC KATWIJK
1e Mientlaan 33
Nieuw hekwerk

Let op: maatvoering i.h.w. te controleren

Discipline	Terrein	Code	Datum	Omschrijving	Gewijzigd
Status	Definitief ontwerp	A	19-9-22	Toevoegen haag rondom hekwerk	EK
Formaat	A1	Schaal	1:500		
Getekend	EK	Datum	18-8-22		
Project	1e Mientlaan	Omschrijving	Plattegrond		
Adres	2223 LG, Katwijk	Situatie	Nieuw hekwerk		
Gebouw	T001	Bouwaag	Terrein		
Tekeningsnummer					20624011_T001_T_90_TE_SIT_Hekwerk
Bestandsnaam					20624011_T001_T_90_TE_SIT_Hekwerk.dwg

Staalmathekwerk Minerva Standaard

- 
- **Sterk**
 - **Vandalbestendig**
 - **Kindvriendelijk**
 - **Eigentijds**

Minerva standaard

Het zijn de opvallendste kwaliteiten van het Elreka-gittermathekwerk met ronde tussenstaanders. Dit decoratieve hekwerk met zijn hi-tech vormgeving wordt steeds vaker toegepast, met name bij particuliere objecten en openbare ruimtes waar veel kinderen komen, zoals dierenparken en speeltuinen.

En dat ligt voor de hand, want mede dankzij de scherpe prijsstelling is het een aantrekkelijk alternatief voor spijlenhekwerk.

Zoals u van Elreka mag verwachten is de afwerking perfect: Verzinkt en desgewenst voorzien van een polyester poedercoating in een kleur naar wens.

Toepassing

Particulier sector - bedrijfsgebouwen - opslagterreinen - onderwijsinstellingen - transport- en distributiebedrijven - Speeltuinen - Dierentuinen.



Staalmathekwerk Minerva Standaard

Matentabel gittermathekwerk GMHR

Type GMHR is leverbaar in standaard hoogten 60, 80, 100, 120, 140, 160, 180, 200, 220, 240 cm

Totale hoogte	600	800	1000	1200	1400	1630	1830	2030	2230	2430
Aantal bevestigingspunten	2	2	3	3	3	4	4	5	5	5
Staanders buisprofiel	60,3 1,75	60,3 1,75	60,3 1,75	60,3 1,75	60,3 1,75	60,3 1,75	60,3 2,5	60,3 2,5	60,3 2,5	60,3 2,5

Alle maten in mm

Maatvoering

Vermelde maten zijn standaardmaten. Op aanvraag is een afwijkende maatvoering mogelijk.

Dubbelstaafs draadmatten

De gittermatten zijn opgebouwd uit twee horizontale draden van Ø8 mm, waartussen de verticale draden van Ø 6 mm zijn vast gelast. De maaswijdte is 5/20 cm.

Overklimbeveiliging

Een doorstekende staaldraad die 3 cm hoog is. De doorstekende punten worden vanaf een hoogte van 140 cm naar boven gemonteerd als overklimbeveiliging.

Bevestiging

De gittermatten worden tussen de staanders gemonteerd met verlengde kapbeugels, die zijn voorzien van roestvrij stalen slotbouten en moeren. Voor extra beveiliging tegen ongewenste demontage kunnen de bouten worden voorzien van breekmoeren. Door het aanbrengen van extra klembeugels kan de montage van de matten tussen de staanders extra stabiliteit worden gegeven.

Staanders

Ronde stalen buis met uitwendige diameter van 60,3 mm. De wanddikte bedraagt 1,75 mm bij hoogten tot 160 cm. Bij hoogten van meer dan 160 cm bedraagt de wanddikte 2,5 mm. De staander is aan de bovenzijde voorzien van een zwarte afsluitdop.

Behandeling

De staanders en gittermatten zijn verzinkt. Het staal is hierdoor beschermd tegen alle weersinvloeden en dus onderhoudsvrij. De staanders en gittermatten kunnen worden voorzien van een polyester poedercoating met een laagdikte van minimaal 80 micrometer. In dat geval worden zij eerst verzinkt en wordt daarna de coatinglaag aangebracht. Deze behandeling heeft twee voordelen: het staal wordt nog langer beschermd en het uiterlijk wordt representatiever.

Grondverankering

De staanders worden ca. 80-100 cm in de ongeroerde grond geheid via het inslagsysteem. Voor extra stabiliteit kan men kiezen voor het aanstorten met een betonfundatie.

Hoogteverschillen

Oneffenheden in het terrein kunnen worden opgevangen door trapsgewijze montage van de gittermatten.

Staalmathekwerk Minerva Standaard

Kleurstellingen

RAL 6005
mosgroen

RAL 6009
dennengroen

RAL 7016
antracietgrijs

RAL 9005
zwart

Verzinkt
NEN-EN-ISO 1461

Verbindingen



Tussenverbinding



Eindverbinding



Hoekverbinding



Poortaanluiting



Muuraanluiting

Tuinpoorten Minerva enkele tuinpoort



- 
- **Modern**
 - **Economisch**

Minerva enkele tuinpoort

De Minerva enkele tuinpoort is een functionele, economische poort. Het moderne design maakt van de Minerva een echte blikvanger. De poort is leverbaar als enkele poort en dubbele poort. Deze poort is geschikt voor de particuliere sector. De poortvleugels kunnen 90 graden opendraaien en zijn horizontaal nastelbaar.

De Minerva tuinpoort past uitermate goed in diverse gaashekwerken.

Tuinpoorten Minerva enkele tuinpoort

Matentabel

Enkele tuinpoort		Dubbele tuinpoort		Hoogte 1000 t/m 2000		
Breedte	Afmeting tussen de palen	Breedte	Afmeting tussen de palen	Scharnierpaal	Aanslagpaal	Kader poortvleugel
1000	1060	2000	2095	60x60	60x60	40x40
1200	1190	2400	2355	60x60	60x60	
1500	1580	3000	3135	80x80	80x80	
2000	2100	4000	4175	100x100	100x100	

Alle afmetingen in mm

Kleurstellingen

RAL 6009
dennengroen

RAL 7016
antracietgrijs

RAL 9005
zwart

Hang- en sluitwerk



Scharnier 90° opendraaiend



Sluiting d.m.v. een Locinox slot



Vastzetten poortvleugel
standaard voorzien van inwendige
grondgrendel

Technische specificatie

- Gelast kader uit stalen kokerprofielen (afmetingen kader poortvleugel zie tabel)
- Bodemvrijheid = 100 mm
- Vierkante poortpilasters zijn 600 mm verlengd
- Poortvleugels zijn zonder puntenkam
- Poortpalen voorzien van een kunststof afdekkap
- Poortpalen zijn standaard zonder aangelaste gaasstrip
- Vulling poortvleugel: ingelaste staalmat opge- bouwd uit: 2 st. horizontale draden Ø6 mm en 1 st. verticale draad Ø5 mm, maaswijdte 50x200 mm

Views



Reflectance (grayscale)



True-color



Camera

Scan Positions



Coordinate System



Units



Share Link

GEMEENTE KATWIJK

Afdeling Veiligheid
Team Vergunningen

Gezien  d.d. 30-08-2022

Views

Reflectance-(grayscale)

True-color

Camera


Scan Positions

Coordinate System

Units

Share Link

A large 3D visualization of a modern building with a mix of light-colored brick and orange brick. The building has a flat roof and large windows. It is situated on a grassy area with some trees in the background. In the foreground, there is a person wearing a blue helmet and a black shirt, standing near a wooden fence. The sky is blue with some wispy clouds. Numerous orange circular icons, each containing a black 'U' symbol, are overlaid on the building's facade, representing scan points or sensor locations. The interface on the left includes a 'Views' section with three thumbnails: 'Reflectance-(grayscale)', 'True-color', and 'Camera' (which is highlighted with an orange border). Below these are four menu items: 'Scan Positions', 'Coordinate System', 'Units', and 'Share Link', each with a small icon and a dropdown arrow.

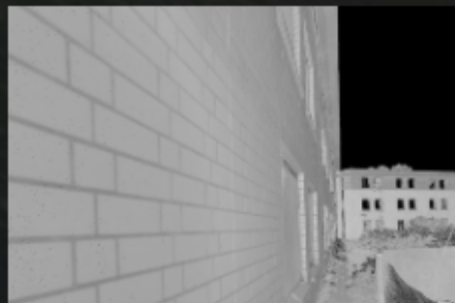

Reflectance-(grayscale)



True-color



Camera

-  Scan Positions
-  Coordinate System
-  Units
-  Share Link





Reflectance-(grayscale)



True-color



Camera

 Scan Positions

 Coordinate System

 Units

 Share Link



Views

Reflectance (grayscale)

True-color

Camera

Scan Positions

Coordinate System

Units

Share Link

