



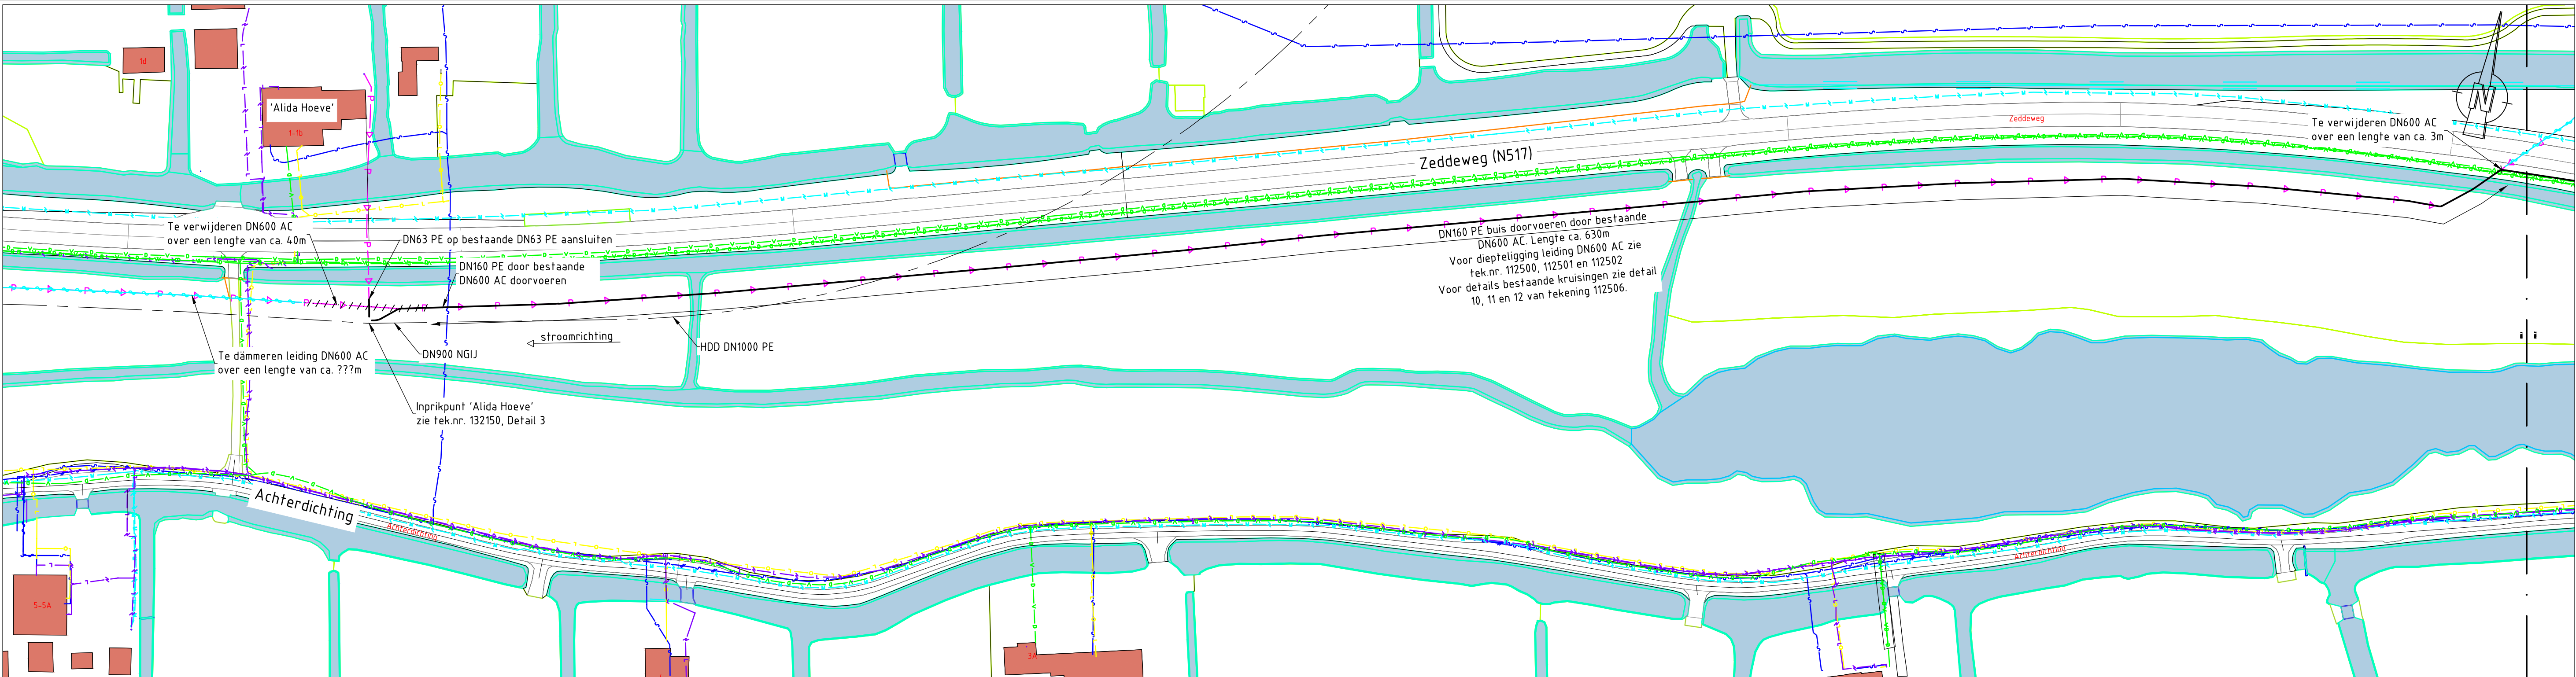

Situatie deel 1
1:1000

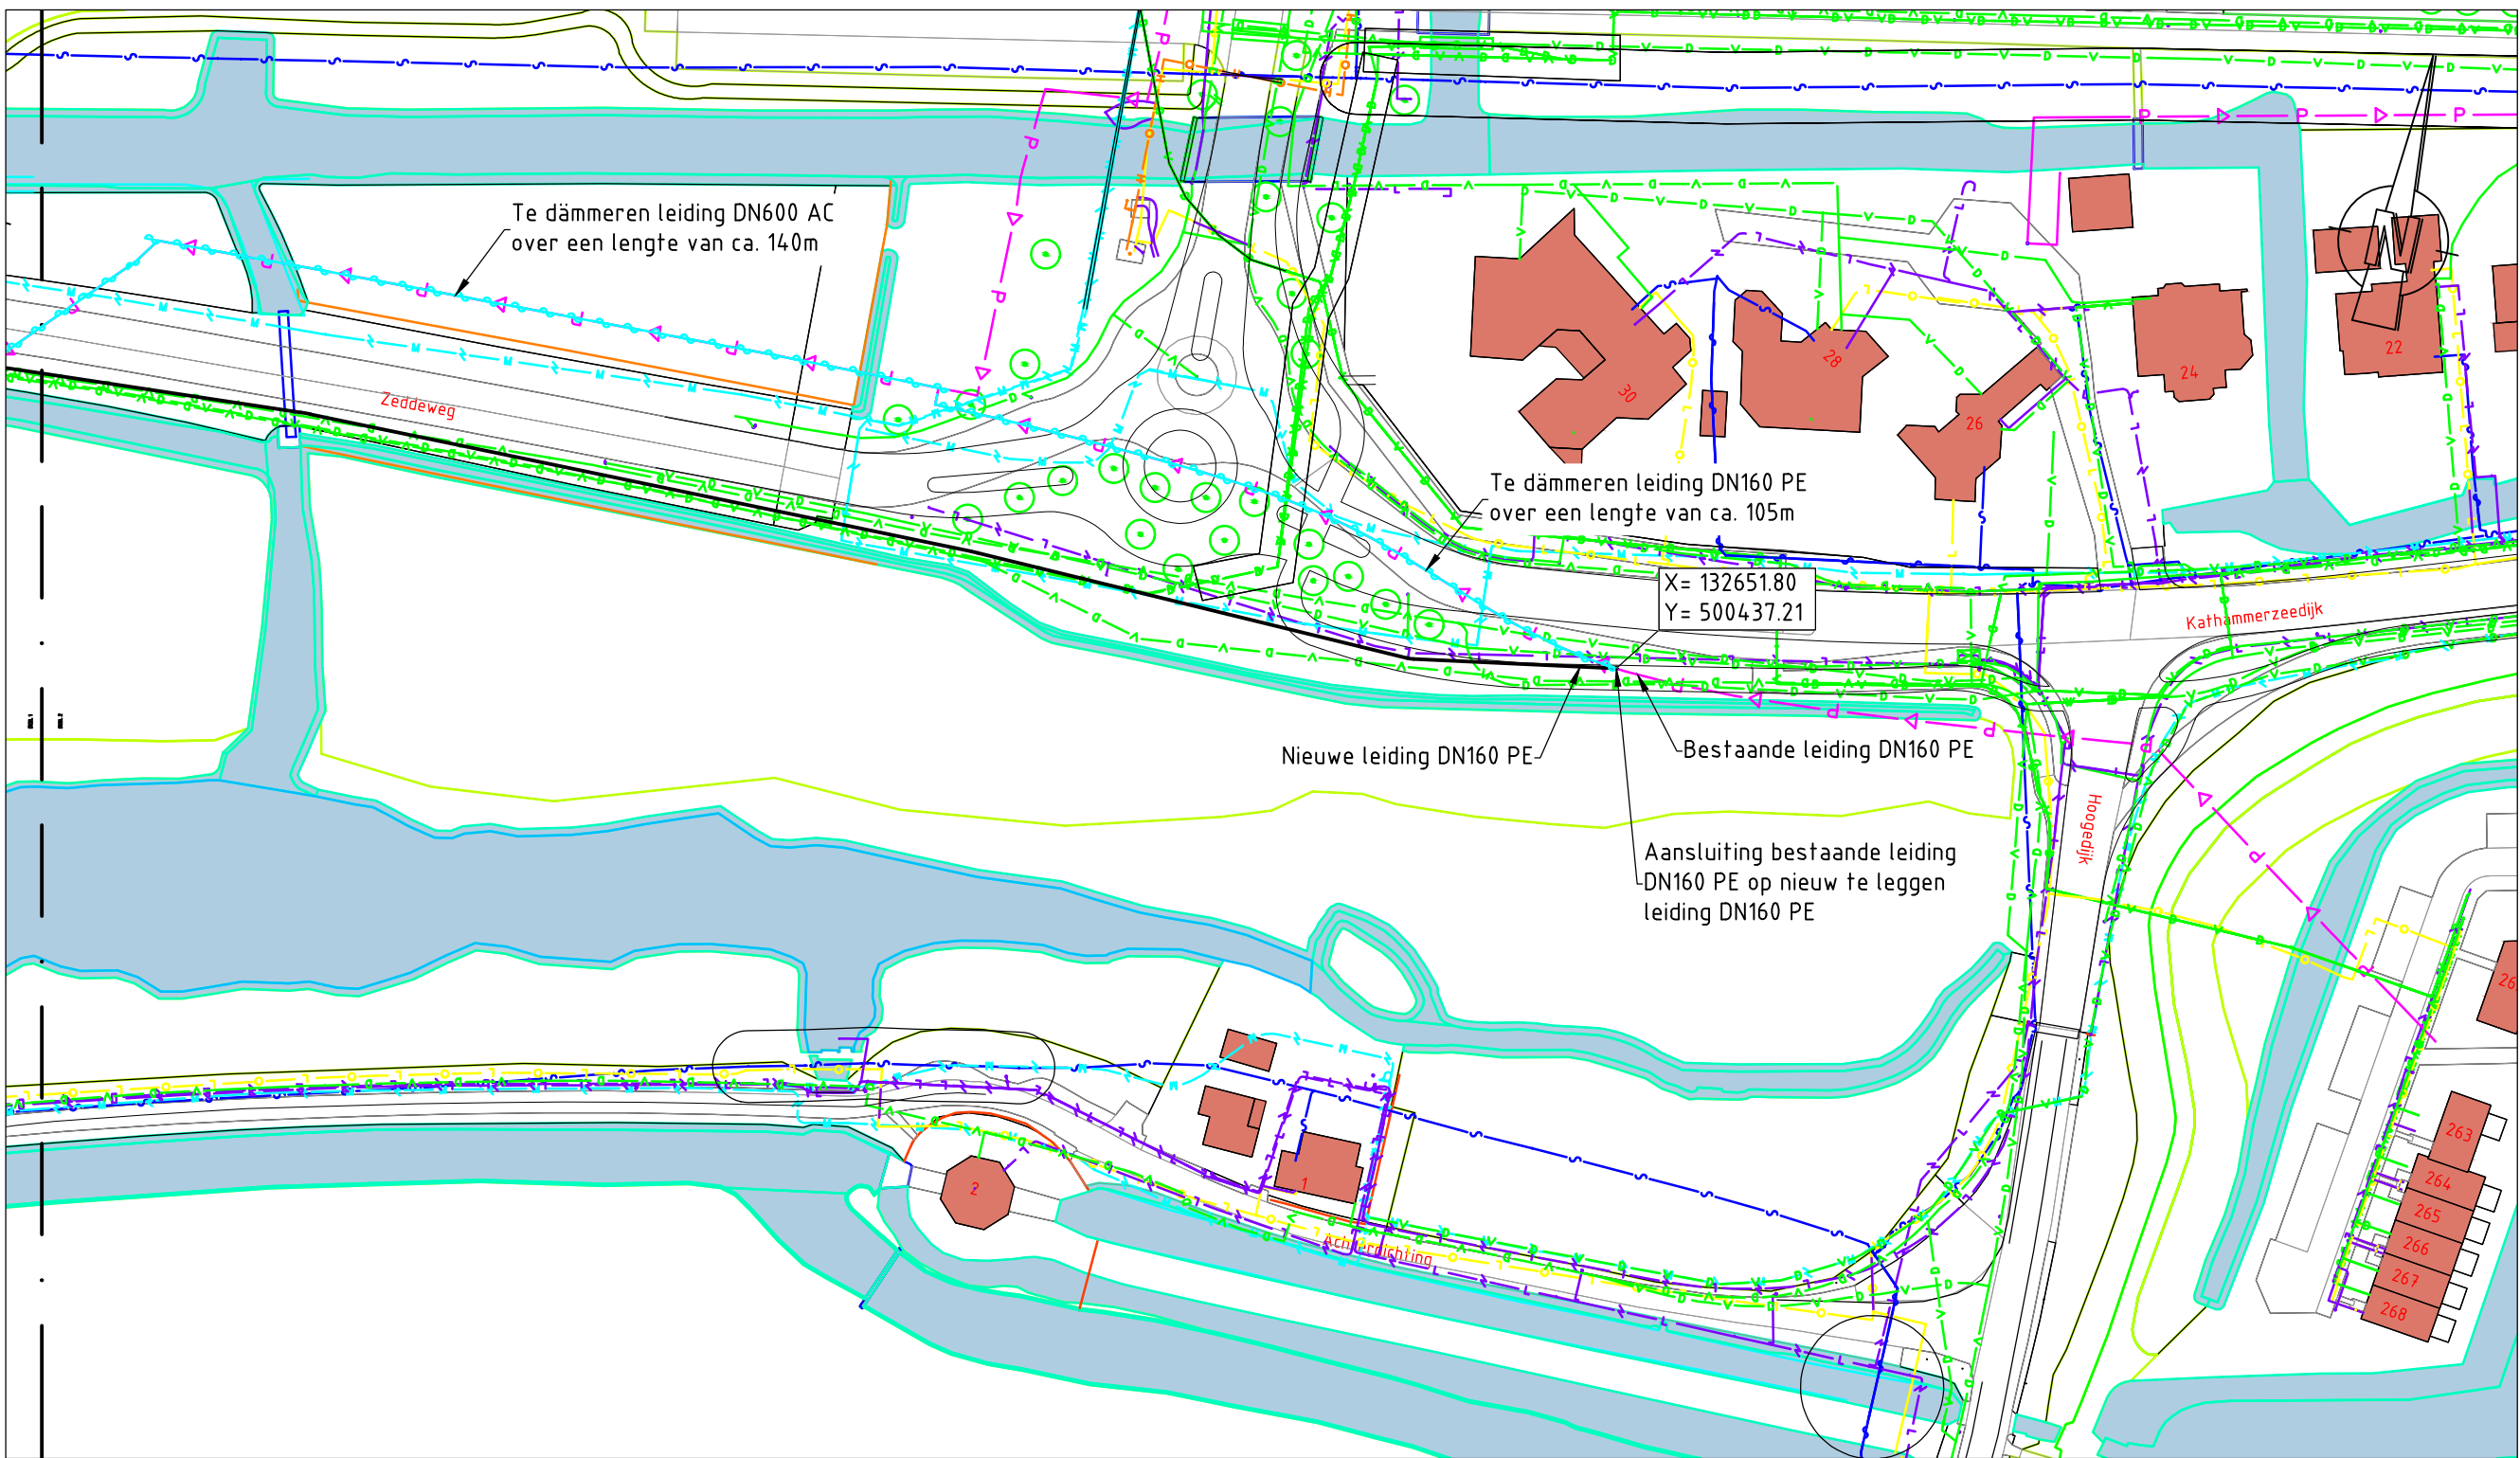

Situatie deel 2
1:1000

Toevoeging:

- Geen lengteprofiel noodzakelijk. Bovenkant leiding komt op ca. 120m onder maaiveld of in bestaande DN600 AC-leiding.
- Totale lengte nieuw te leggen DN160 PE ca. 880m

Opmerkingen:

- Voor overzicht zie tekeningen 132130
- Hoogte maten in meters tenzij anders vermeld
- Alle maten zijn indicatief
- Wijzigingen doorvoeren in bestand : 132130

LET OP: nabij gelegen of aansluitende leidingen niet getekend.

Deze tekening is eigendom van Hoogheemraadschap Hollands Noorderkwartier en wordt uitgeleend onder voorwaarde dat de gebruiker ervoor zorgt dat deze niet zal worden gereproduceerd, gekopieerd, uitgeleend of op enige andere wijze verspreid of gebruikt wordt voor enig ander doel dan voor welke deze ter beschikking is gesteld			
Omschrijving	 hoogheemraadschap Hollands Noorderkwartier		
	Booster Edam-inprikpunt Volendam persleiding Tracé persleiding Slobbeland		
	Getekend	E. Versluis	sept. 2022
	Revisie		
Overzicht persleiding Slobbeland-Alida Hoeve	Gezien	R. Groot	sept. 2022
	IKC		
	civil	Bladnr.	Form.
	3	A1	132132