

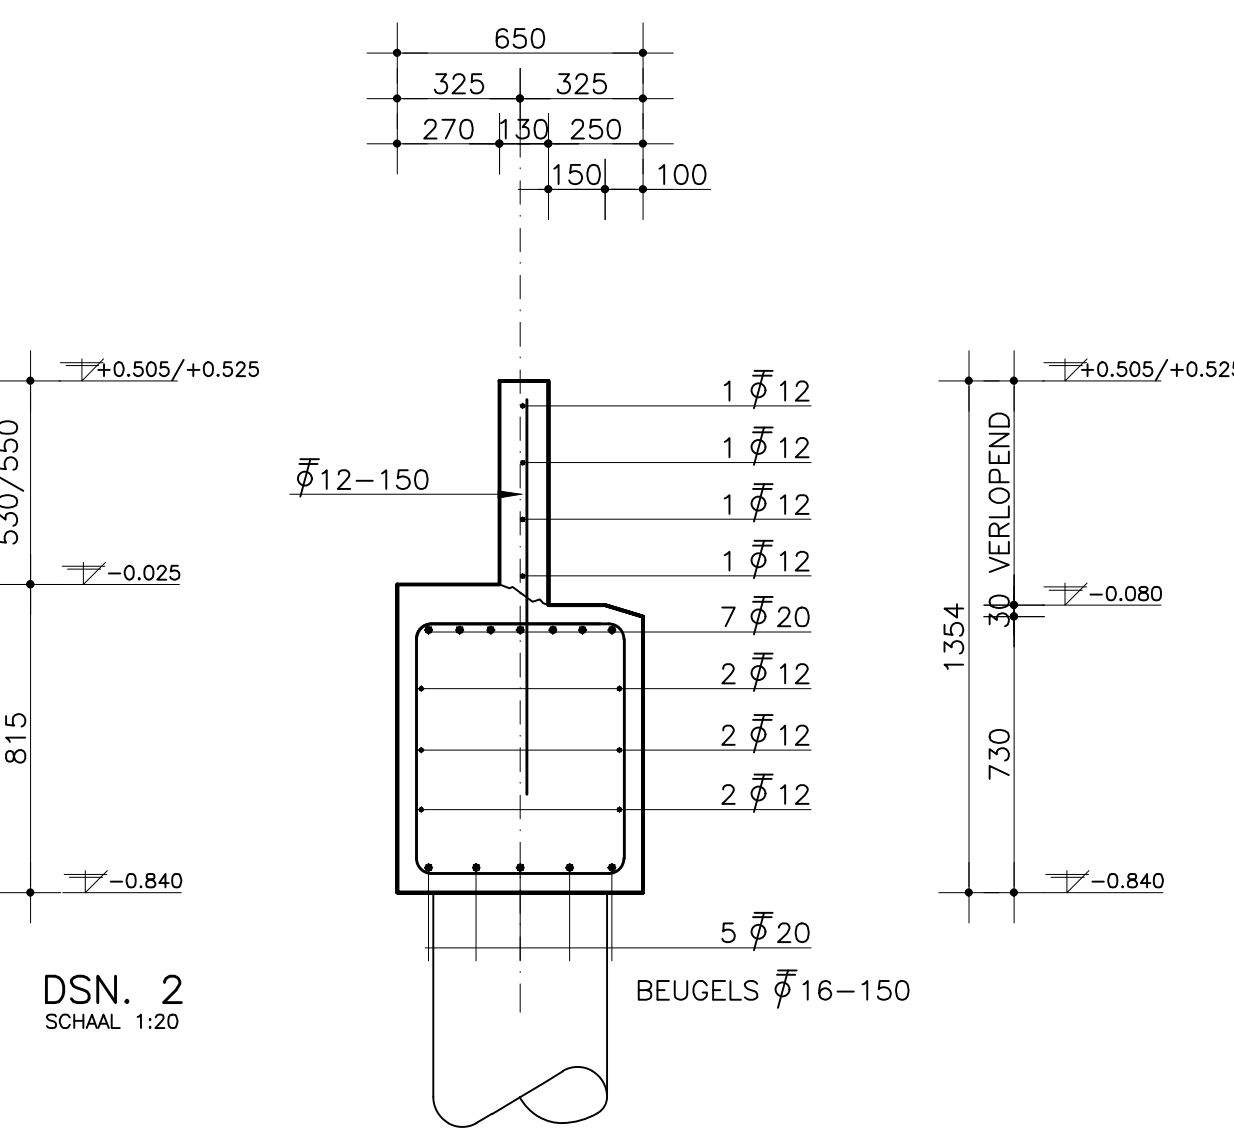
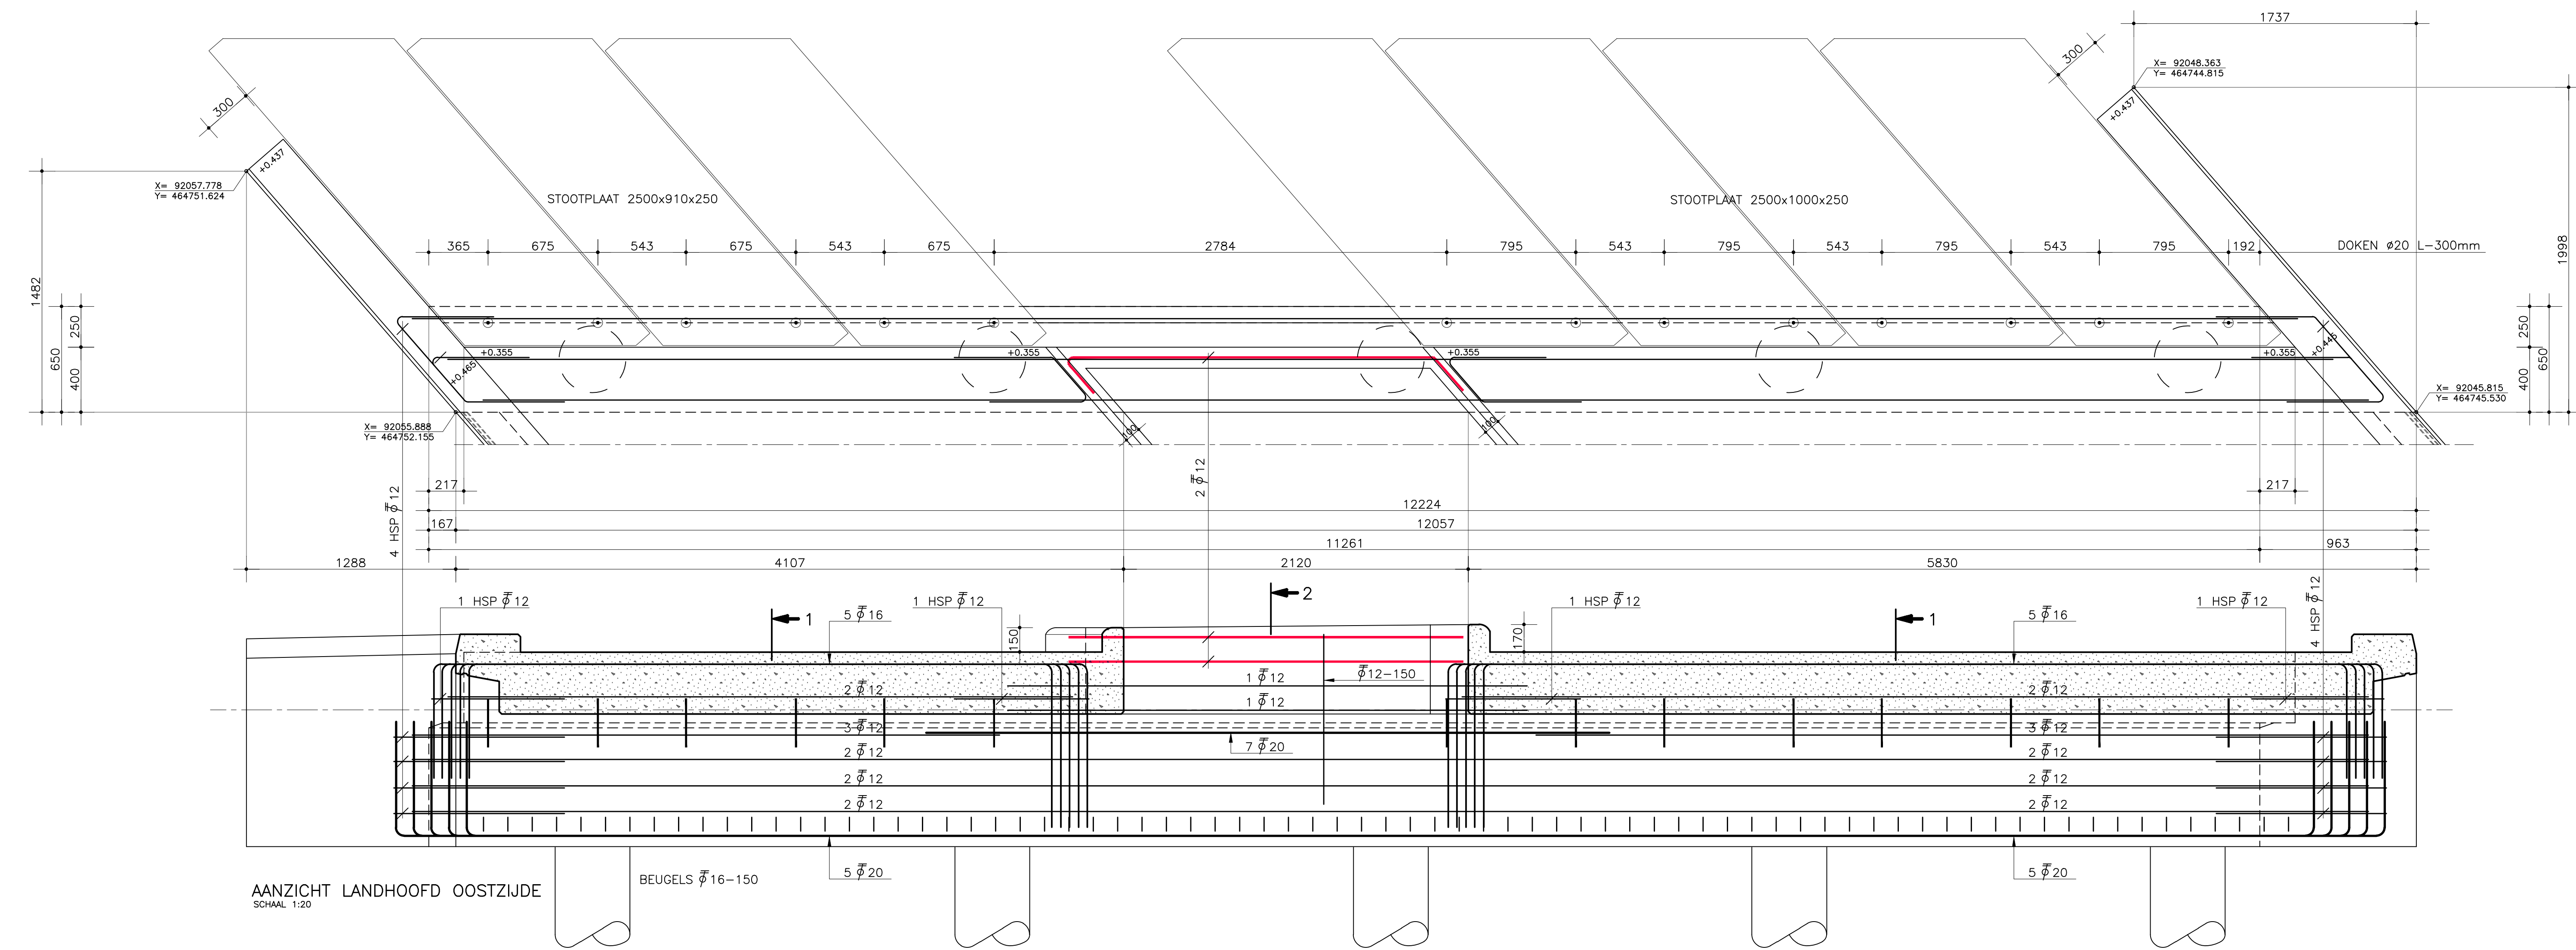
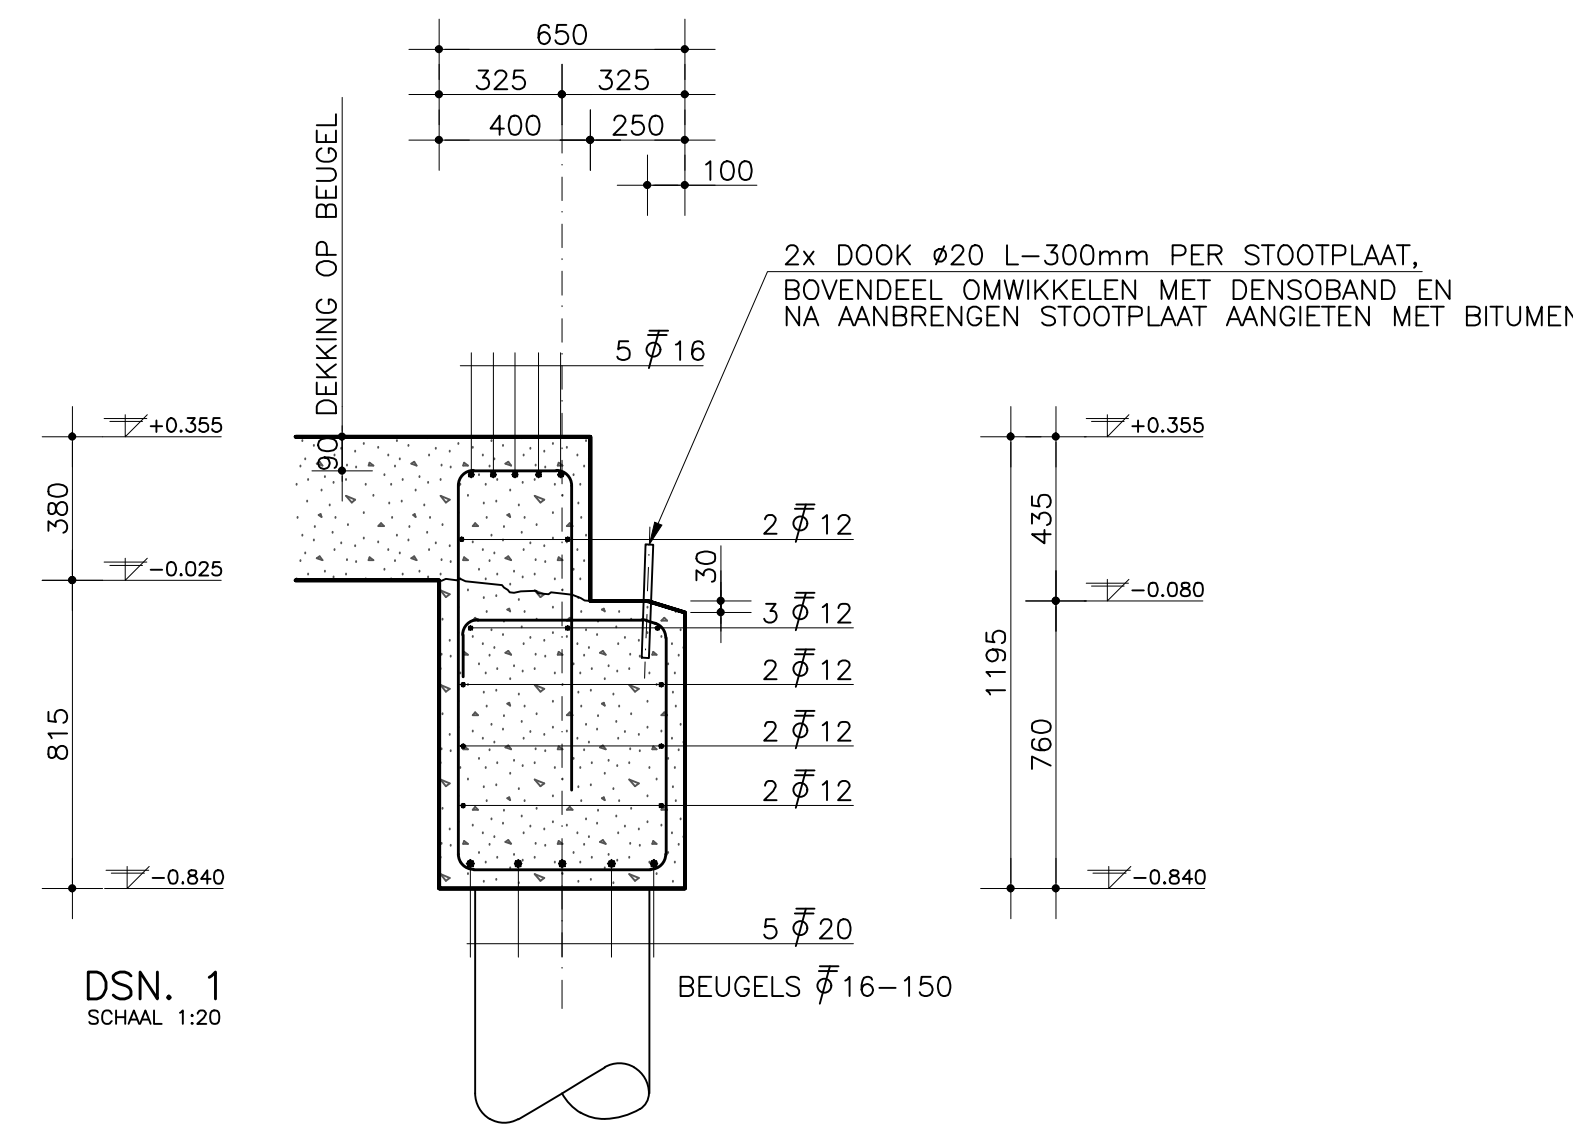
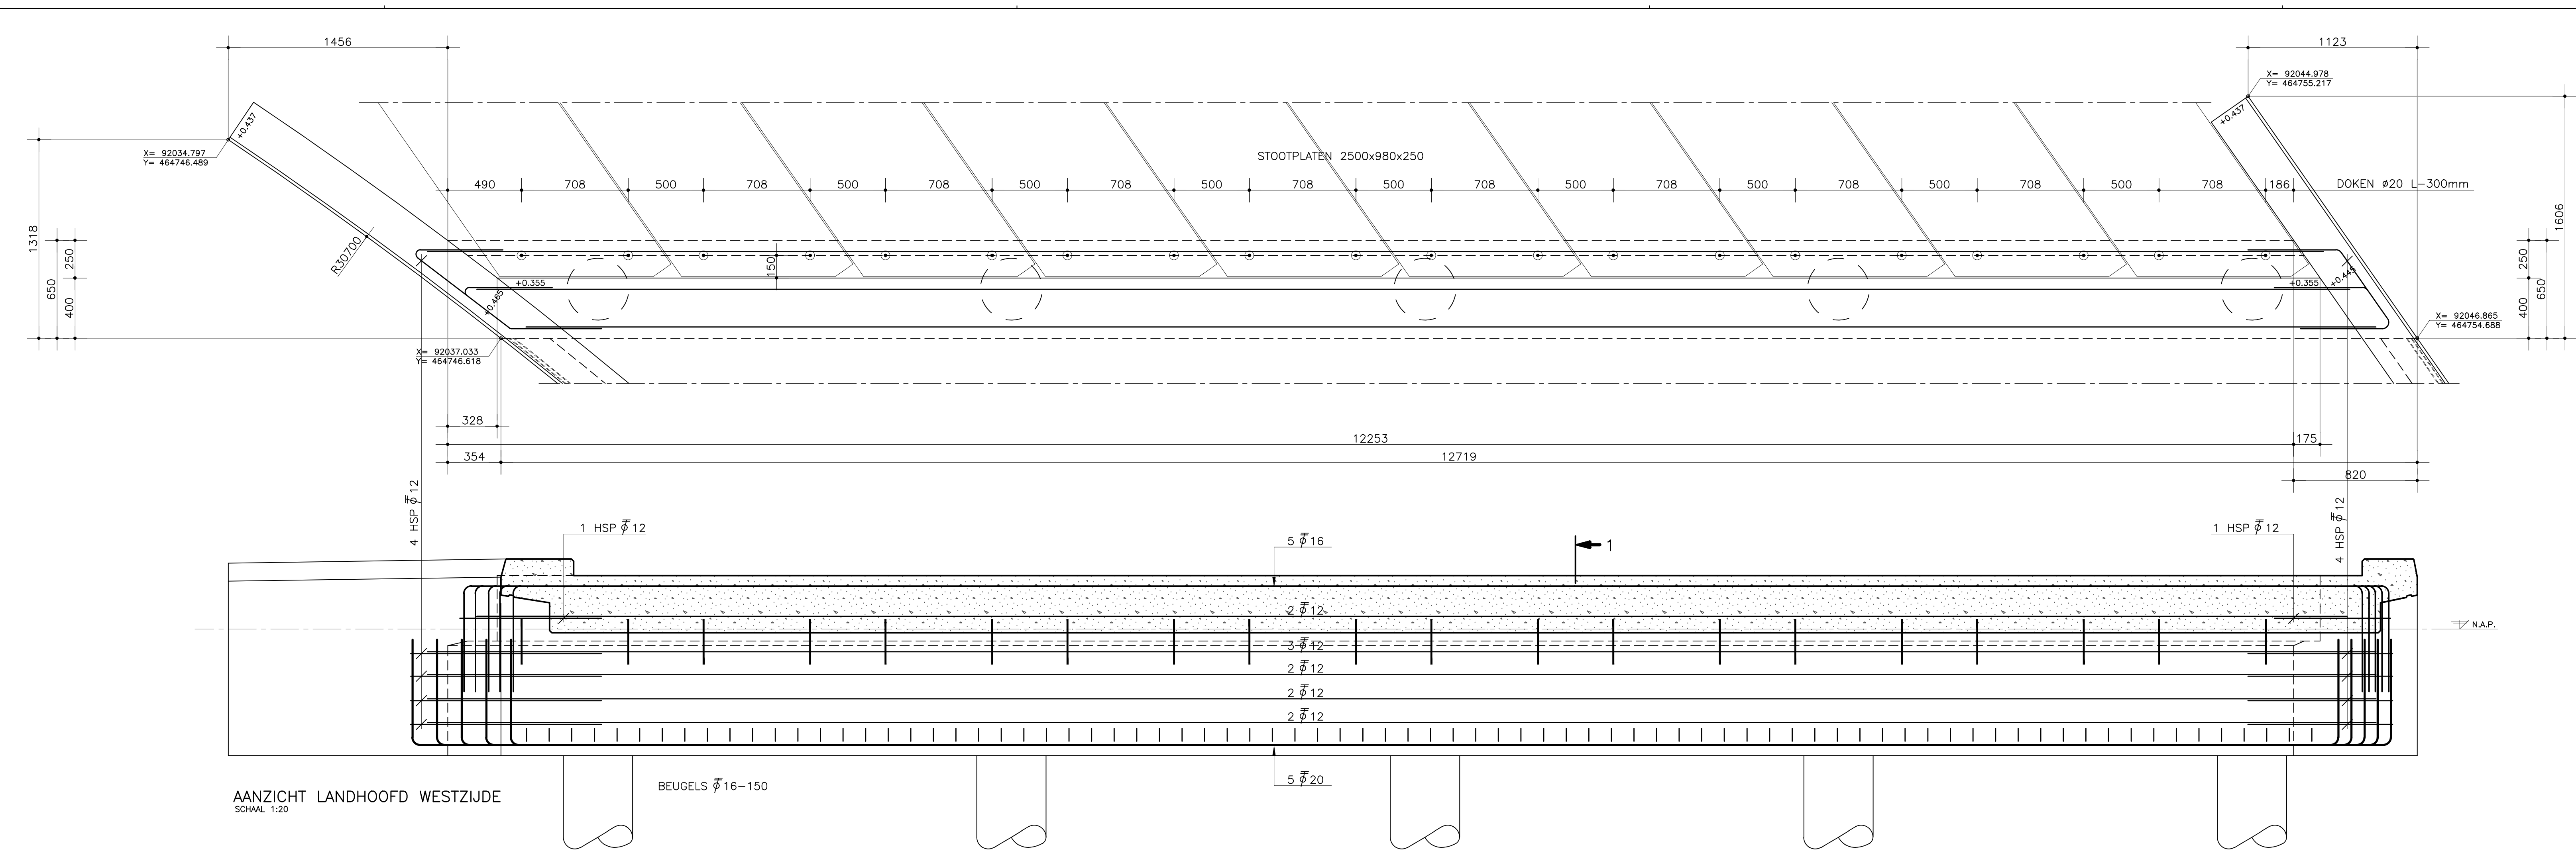
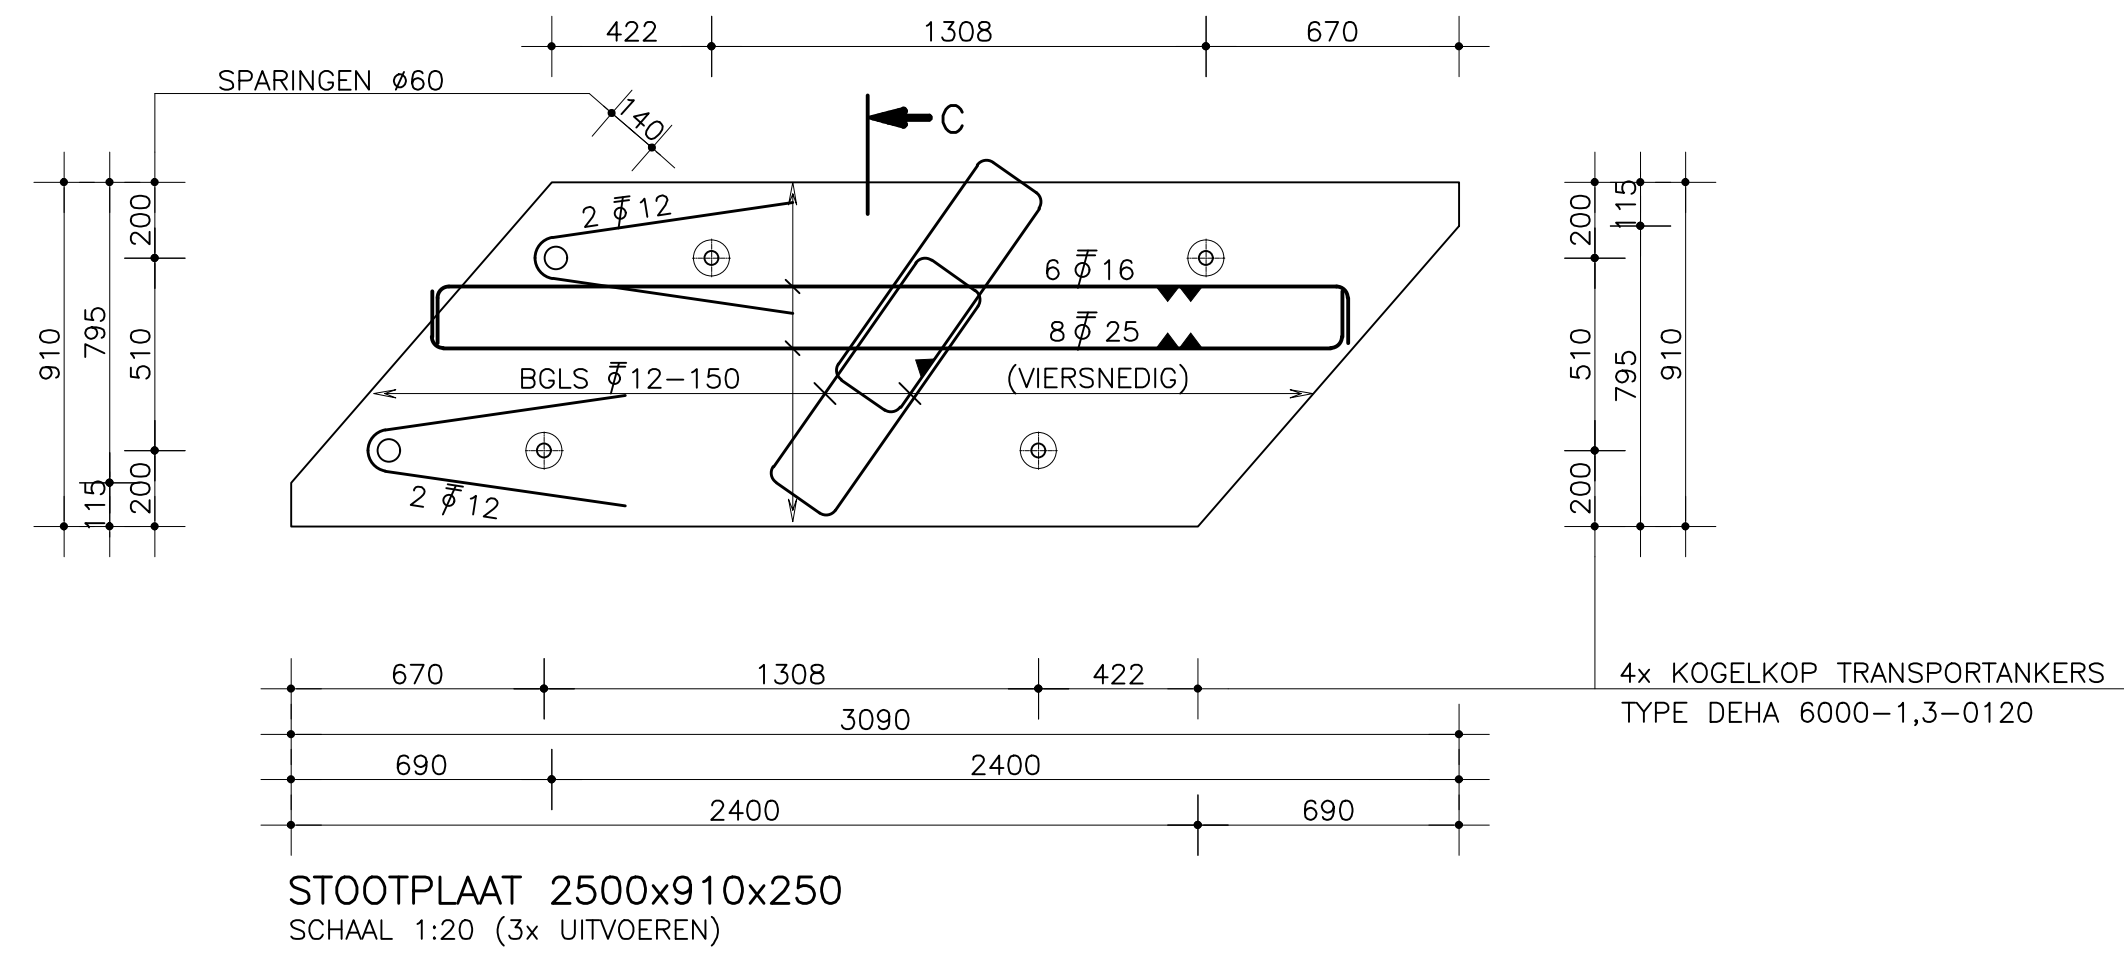


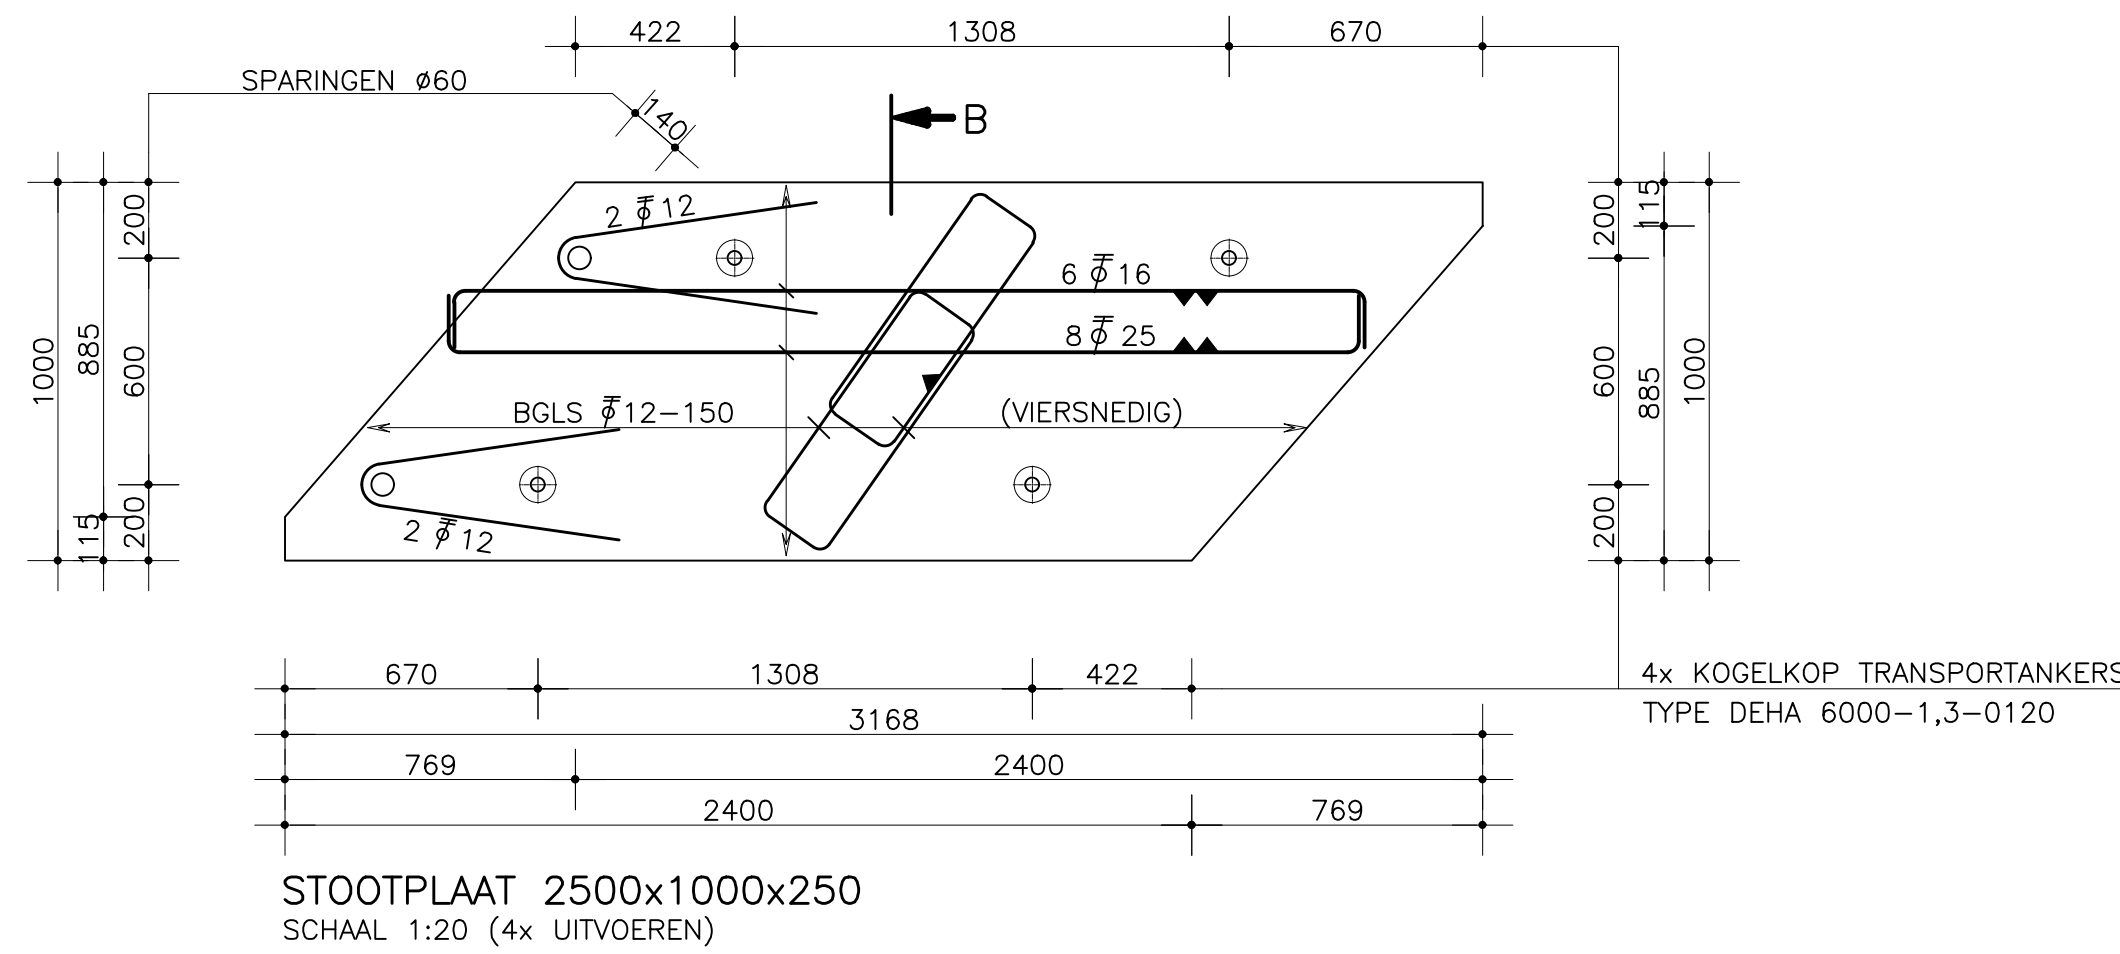

WAPENINGSRENOVOOI B500B		
BETONSTERKTEKLASSE C30/37		
STAAF	GOED	SLECHT
DIAMETER		
8	290mm	410mm
10	360mm	515mm
12	430mm	615mm
16	575mm	820mm
20	715mm	1025mm
25	895mm	1280mm
32	1145mm	1635mm

LASSEN VERSPRINGEND AANBRENGEN

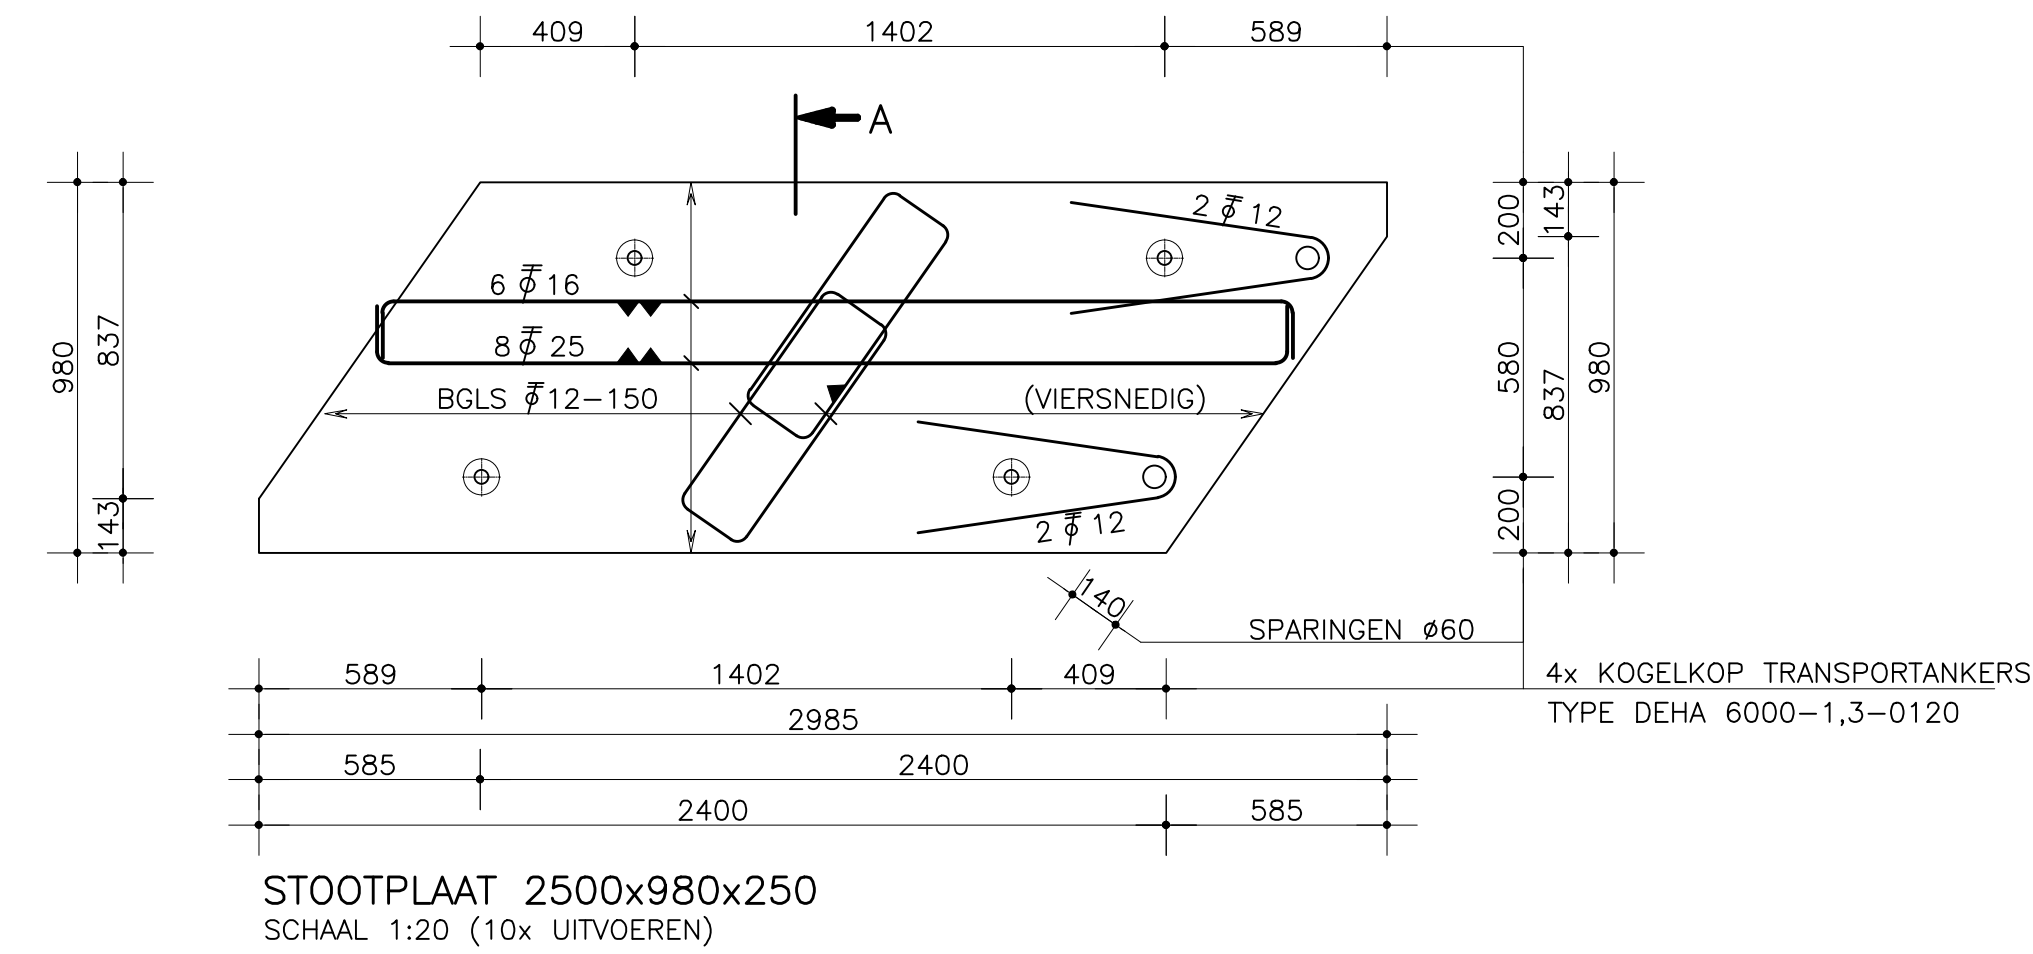

SOORT BETONSTAAL		HOOGOVENCEMENT CEM III/B 42,5 LH HS	
SOORT CEMENT		C 30/37	
BETONKVALITEIT		XC2/XD3/XF4	
MILIEUKLASSE		31,5mm	
NOMINALE GRINDKORREL		31,5mm	
BETONDEKKING		f _{ct,3} 25 N/mm ²	
TUDSTIP VAN ONTKISTEN IN OVERLEG MET CONSTRUCTEUR		f _{ct,3} 25 N/mm ²	
F		JP	
E		JP	
D		JP	
C		JP	
B		JP	
A		JP	
Uitgave Wijzigingen		Datum	
Getekend		Getekend	
Gecontroleerd		Gecontroleerd	
Gedien		Gedien	
Project		Project	
LEIDEN BIO SCIENCE PARK		Project	
Opdrachtgever		AANNEMINGSMAATSCHAPPIJ VOB	
Omschrijving		DETAILS FUNDERING HARTLUNBRUG	
Getekend		Datum	
Gecontroleerd		Datum	
Gedien		Datum	
Status		Status	
VOORLOPIG		VOORLOPIG	
Versie		Versie	
2170.09		2170.09	
12V		12V	
1.0		1.0	