

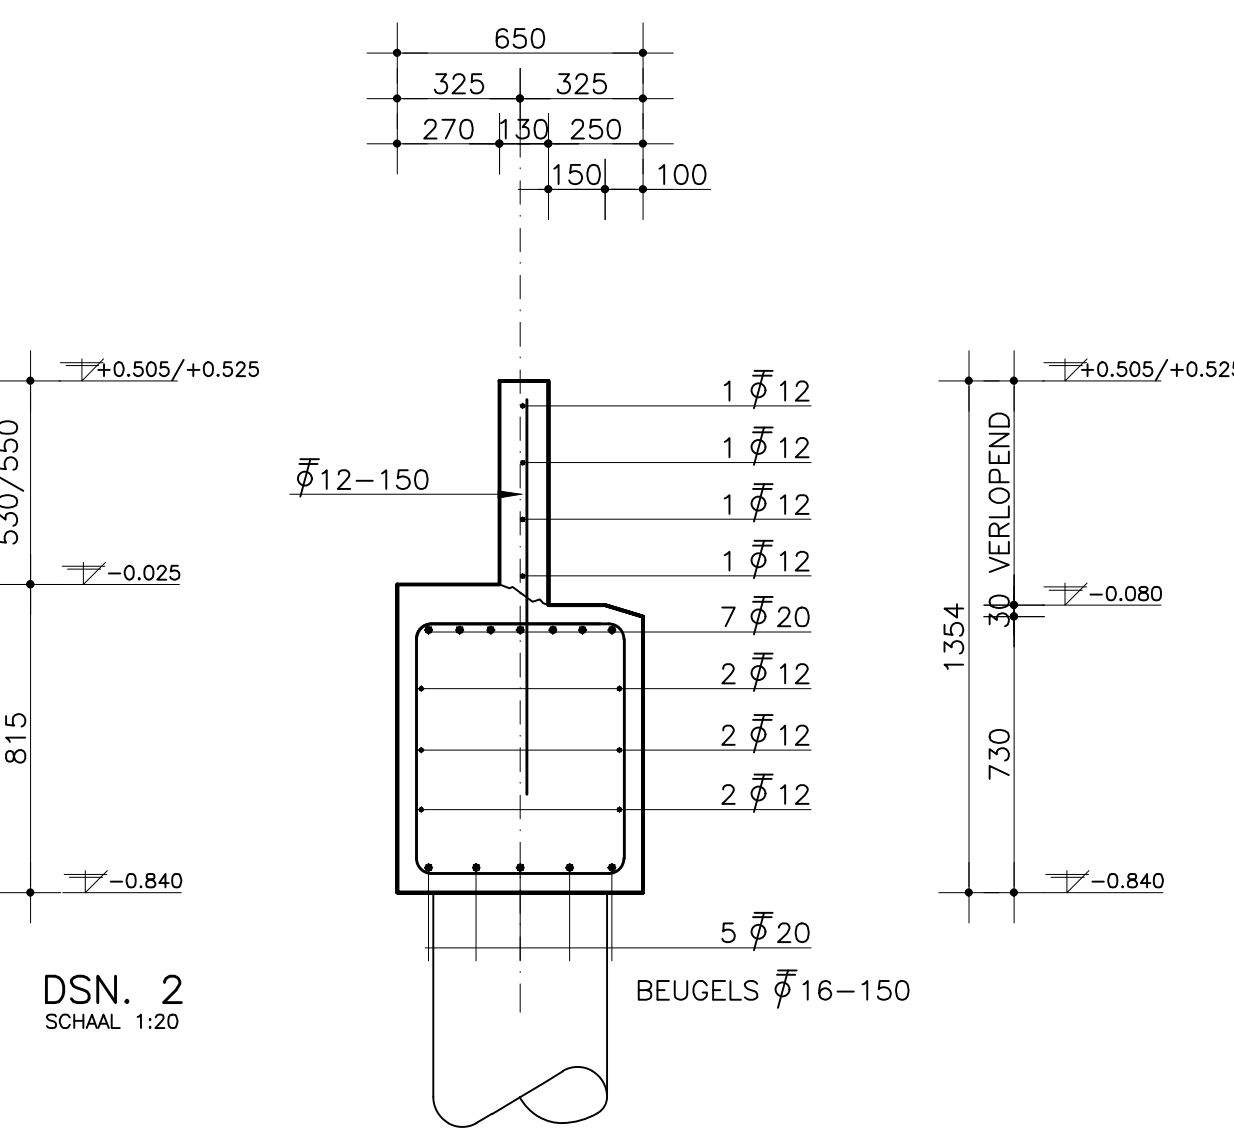
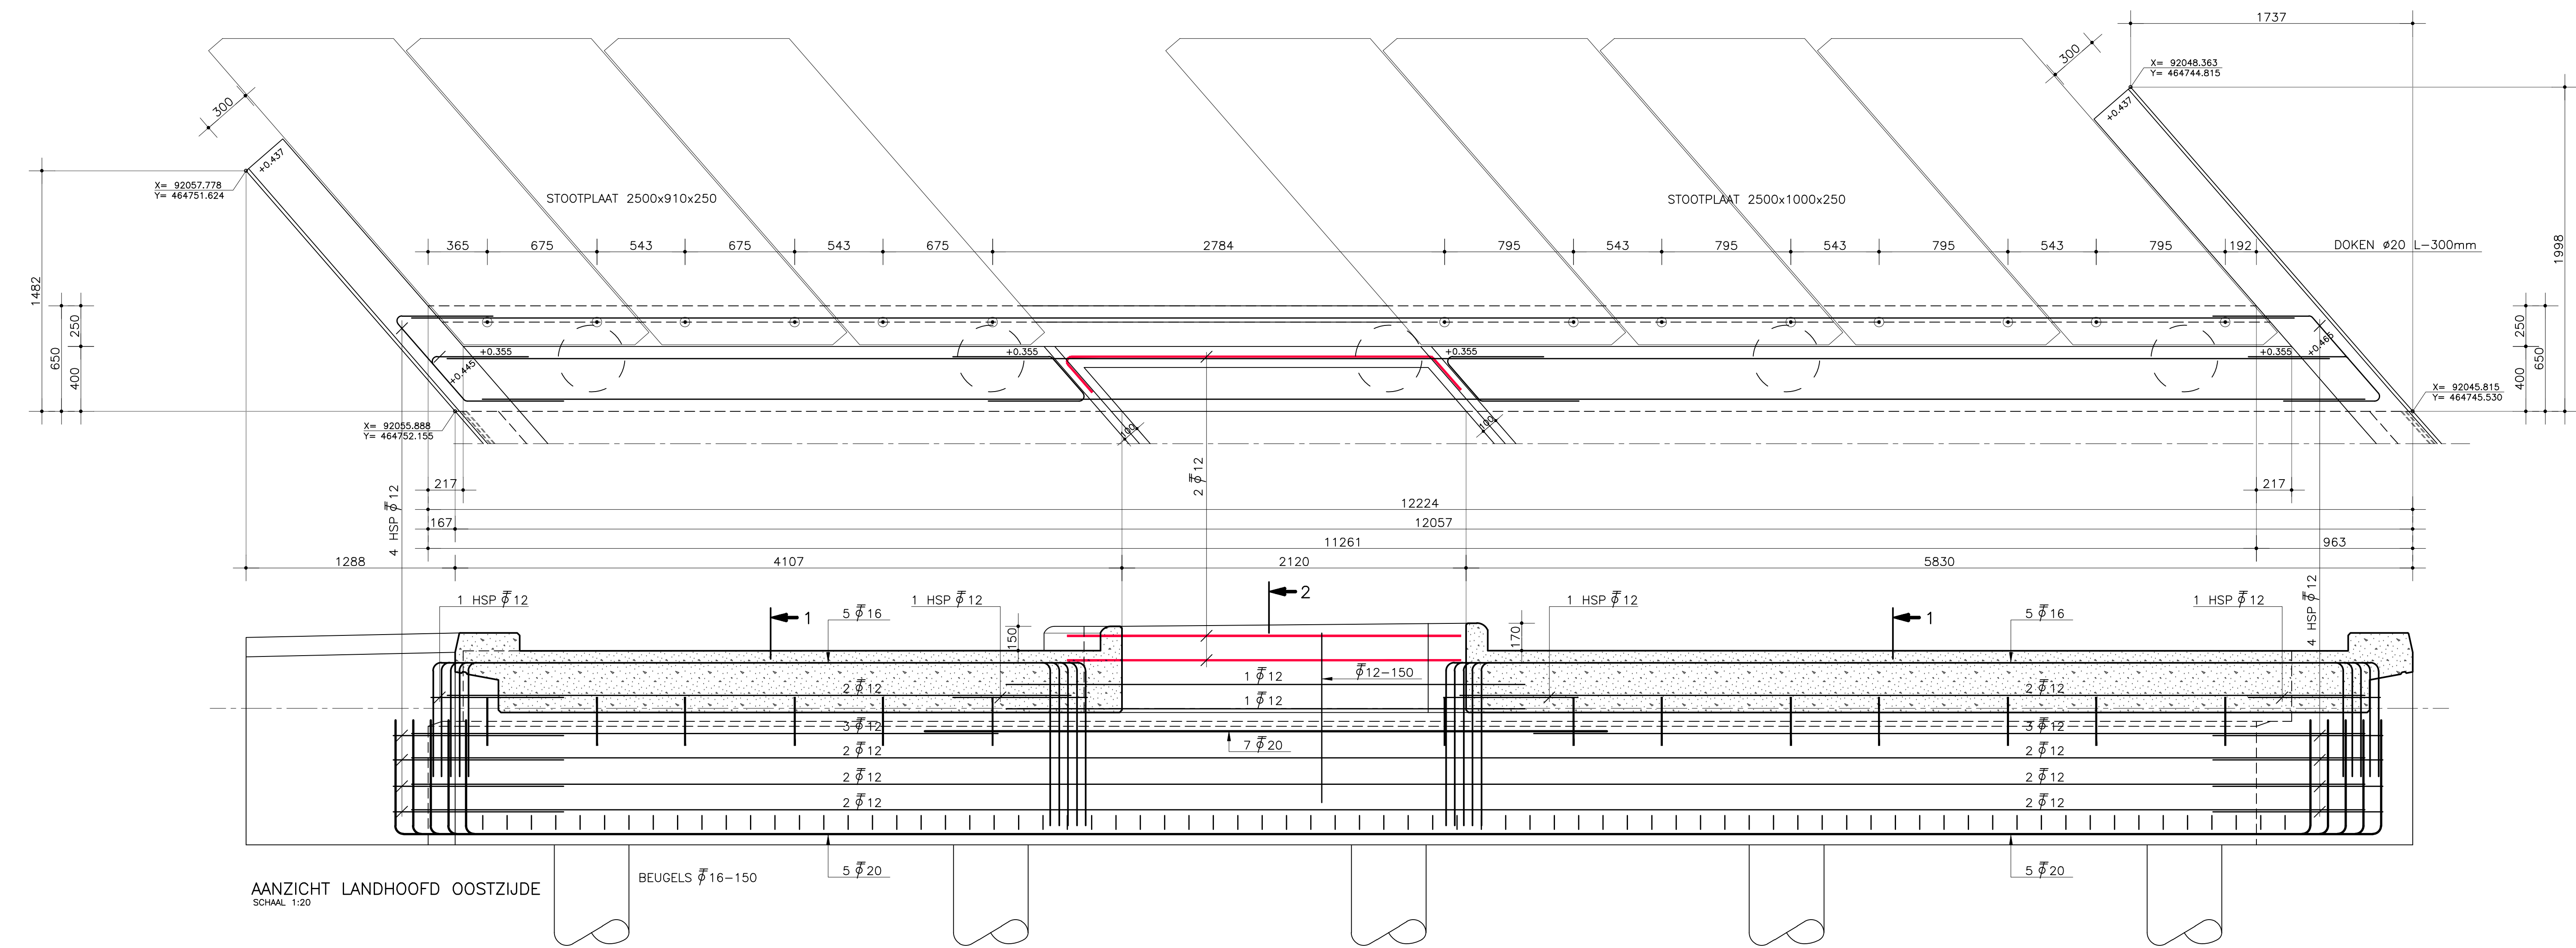
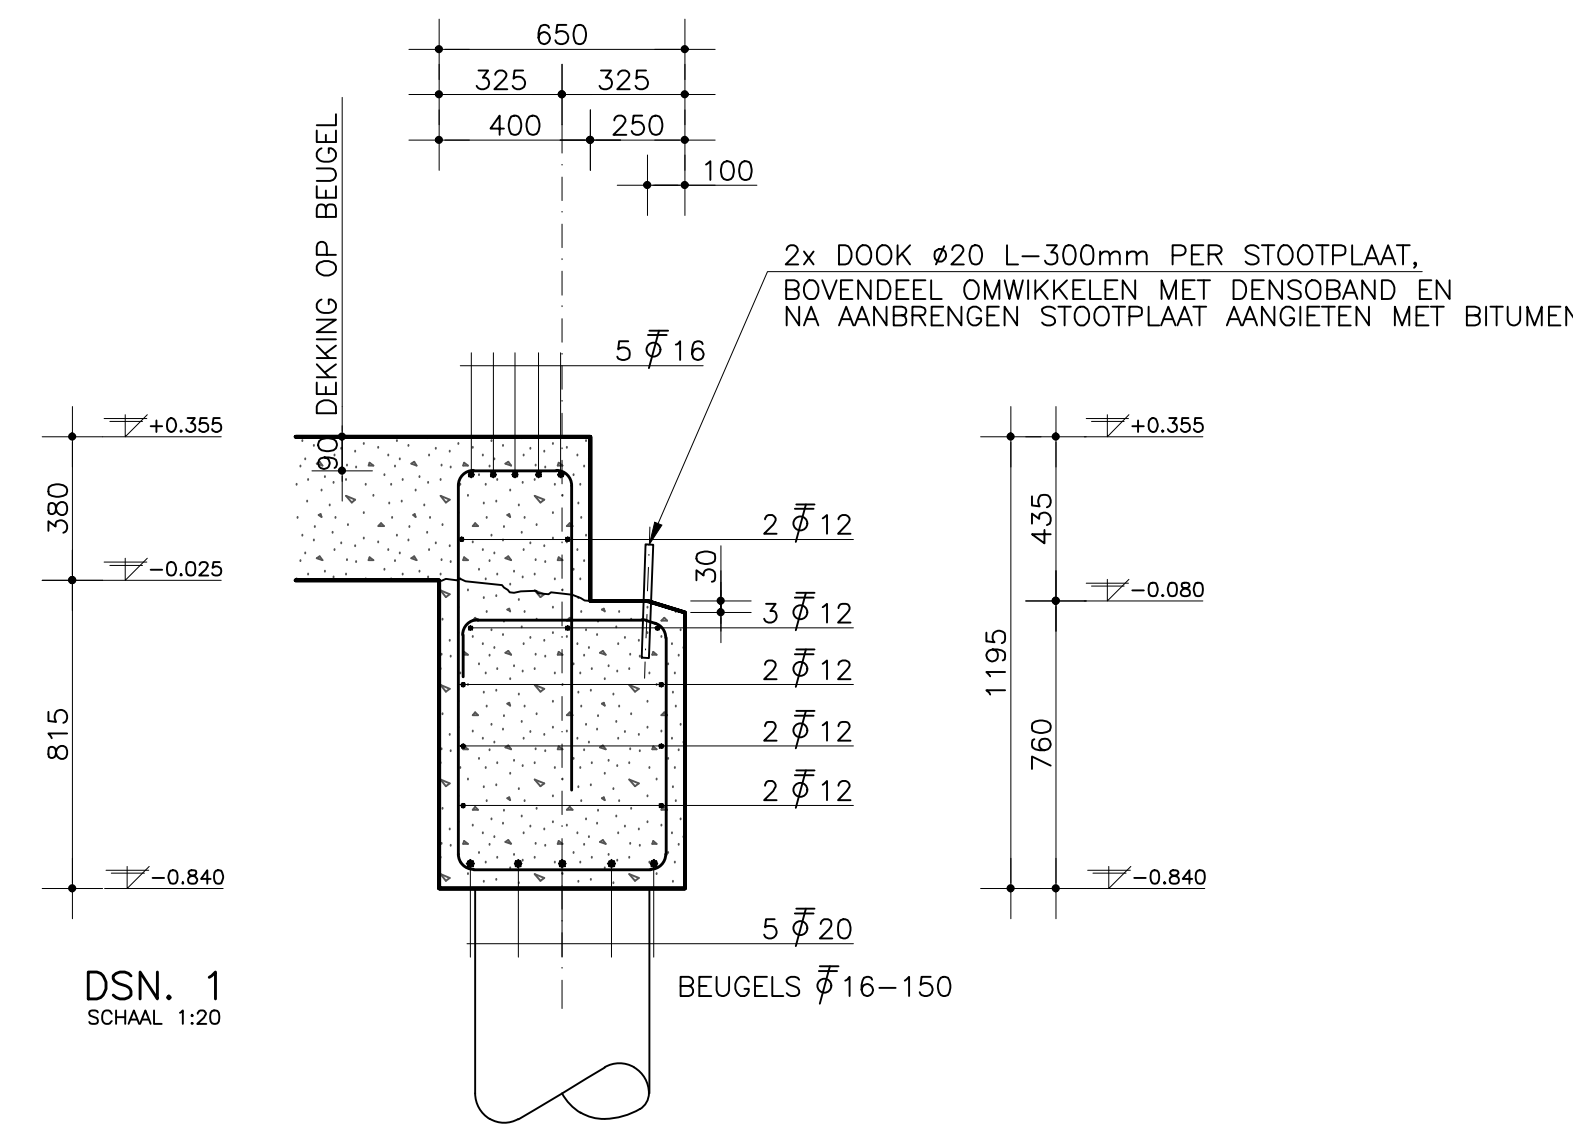
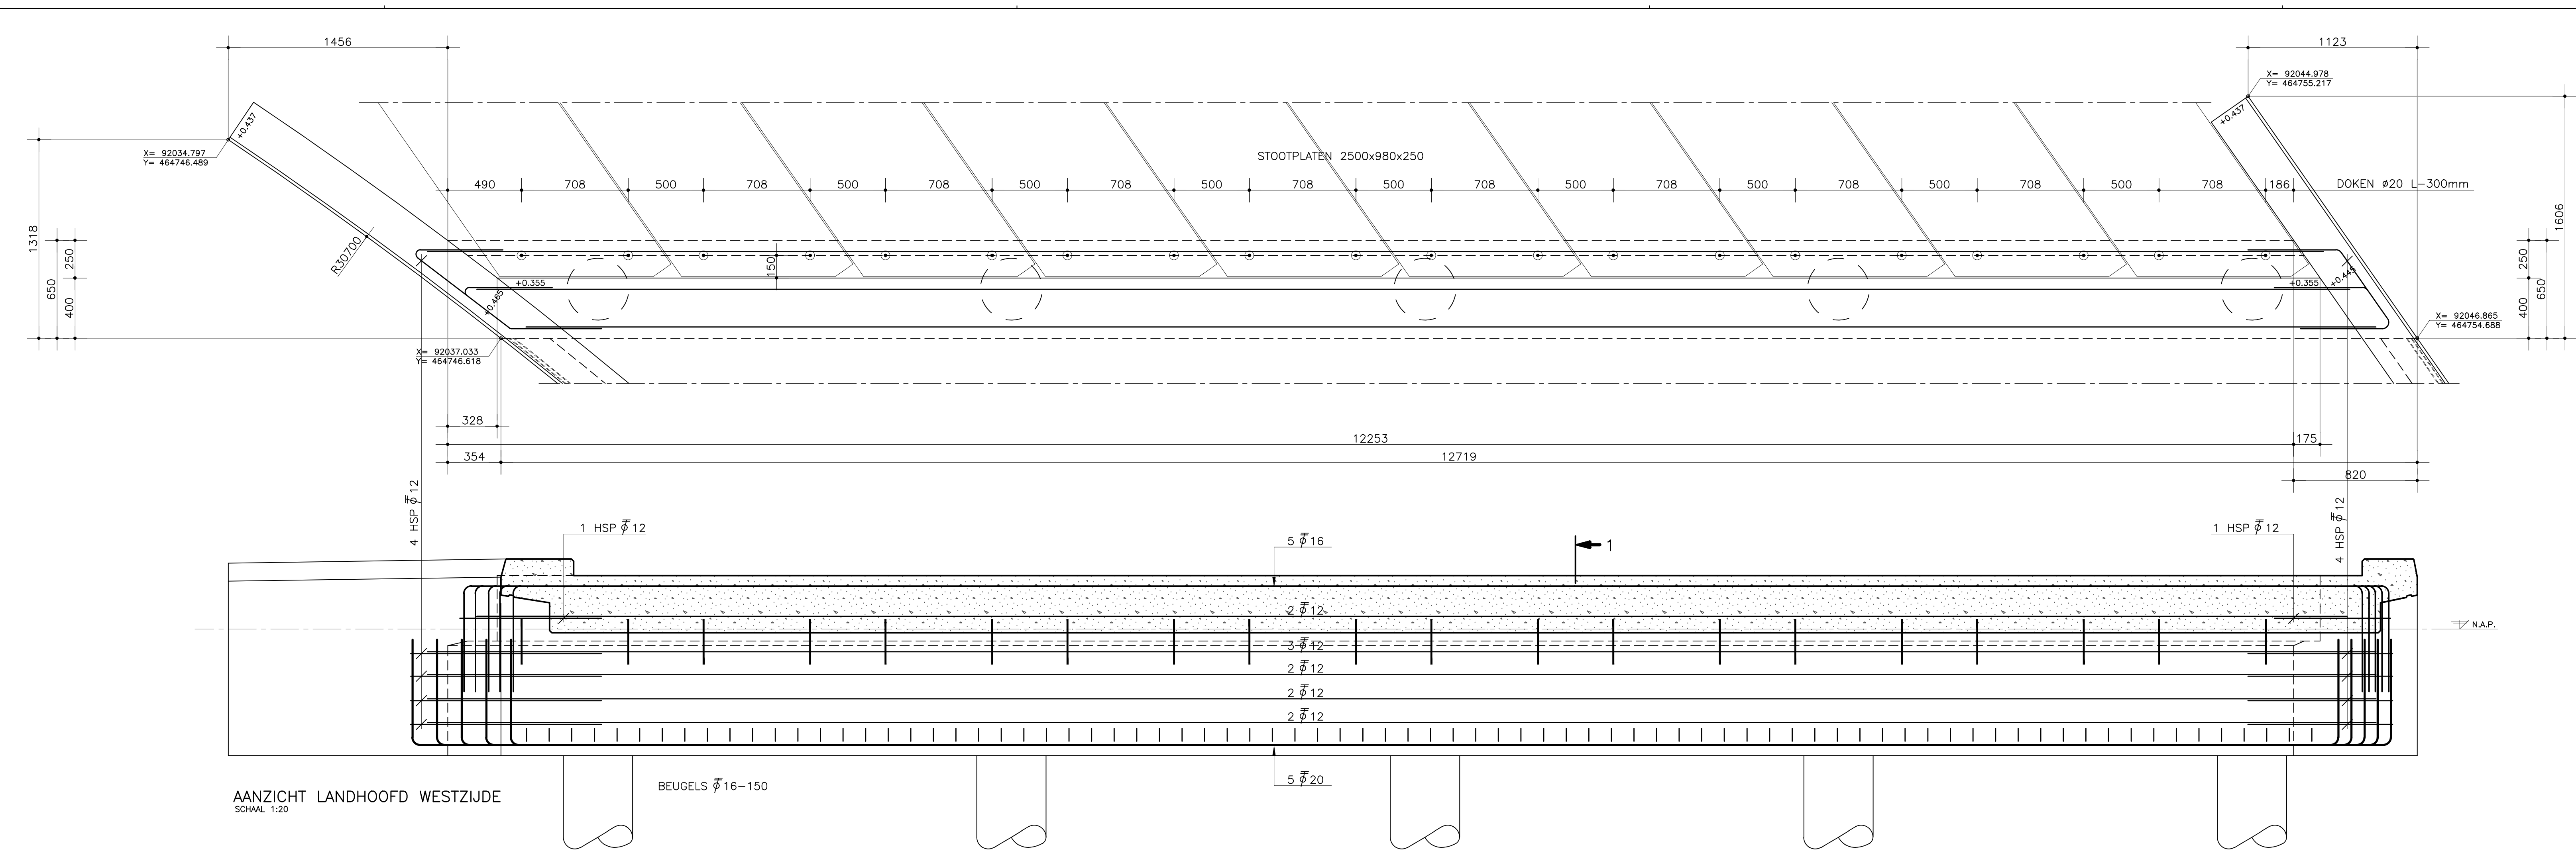
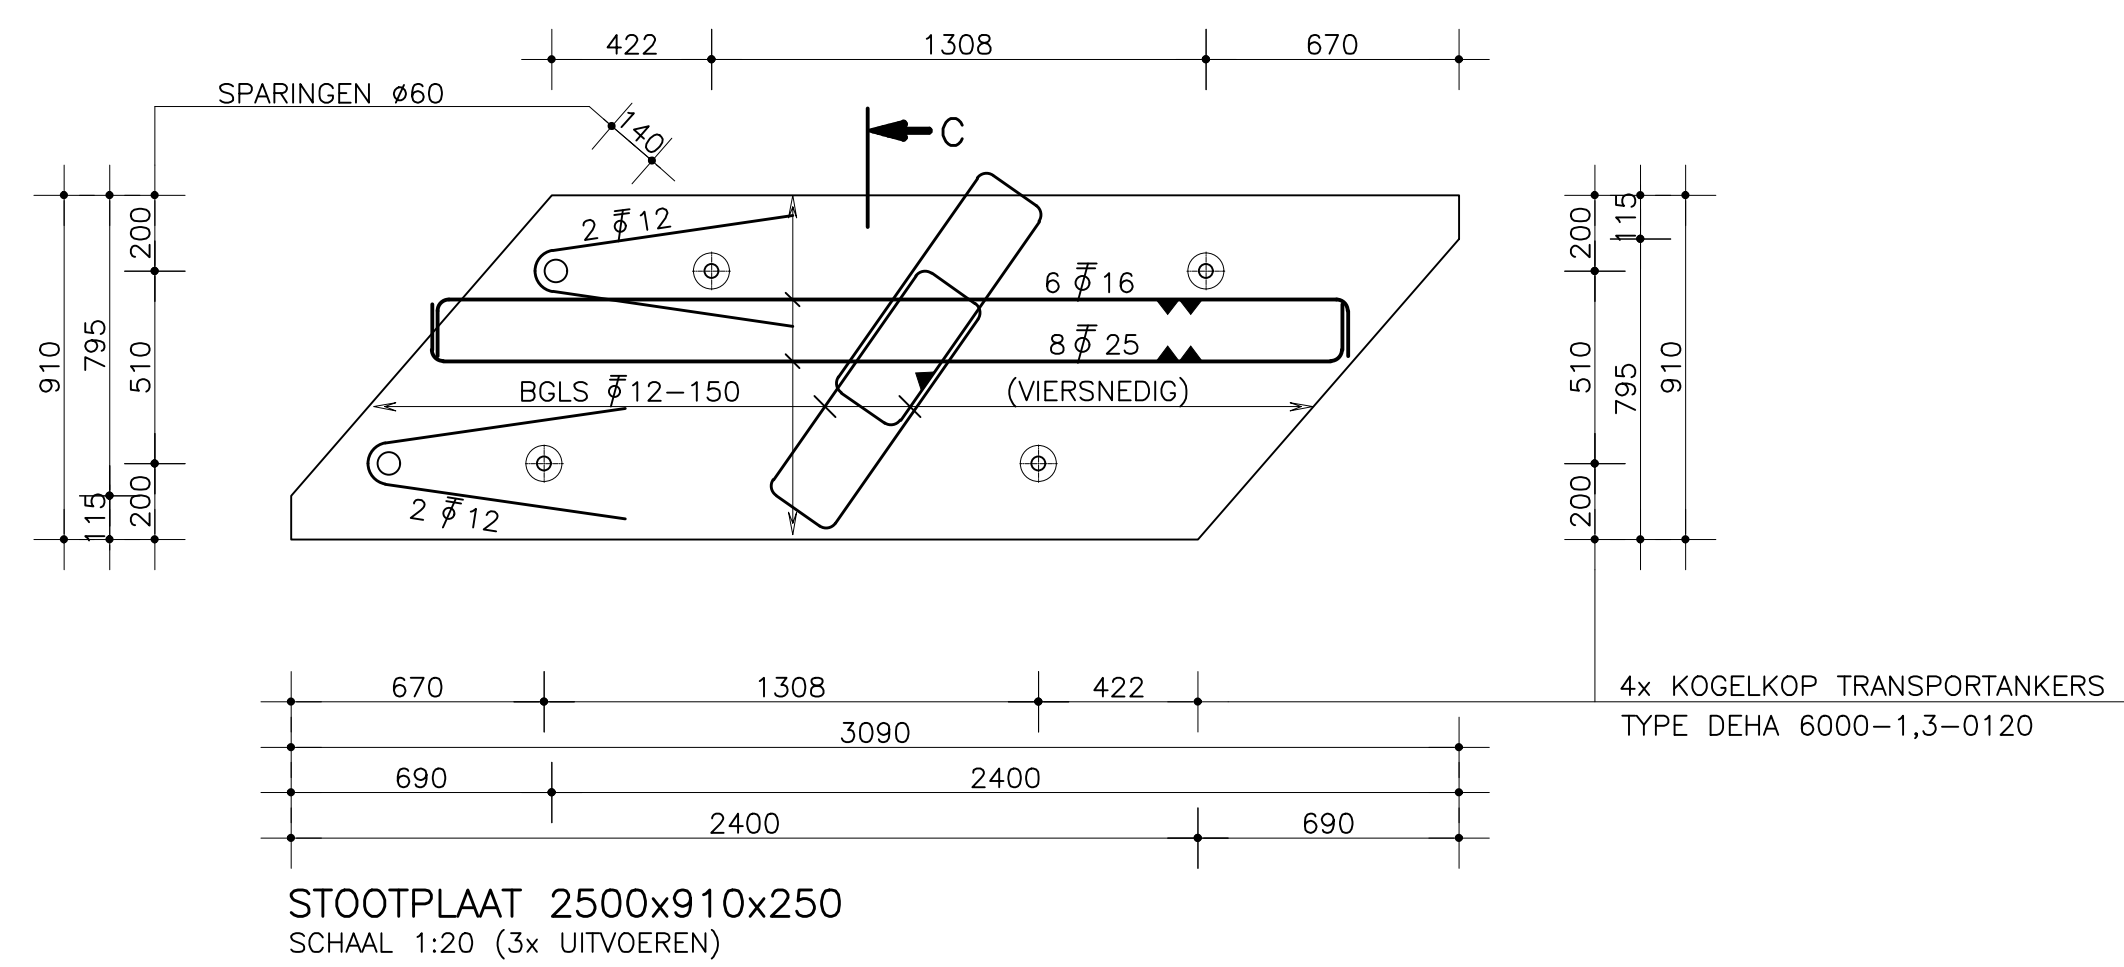


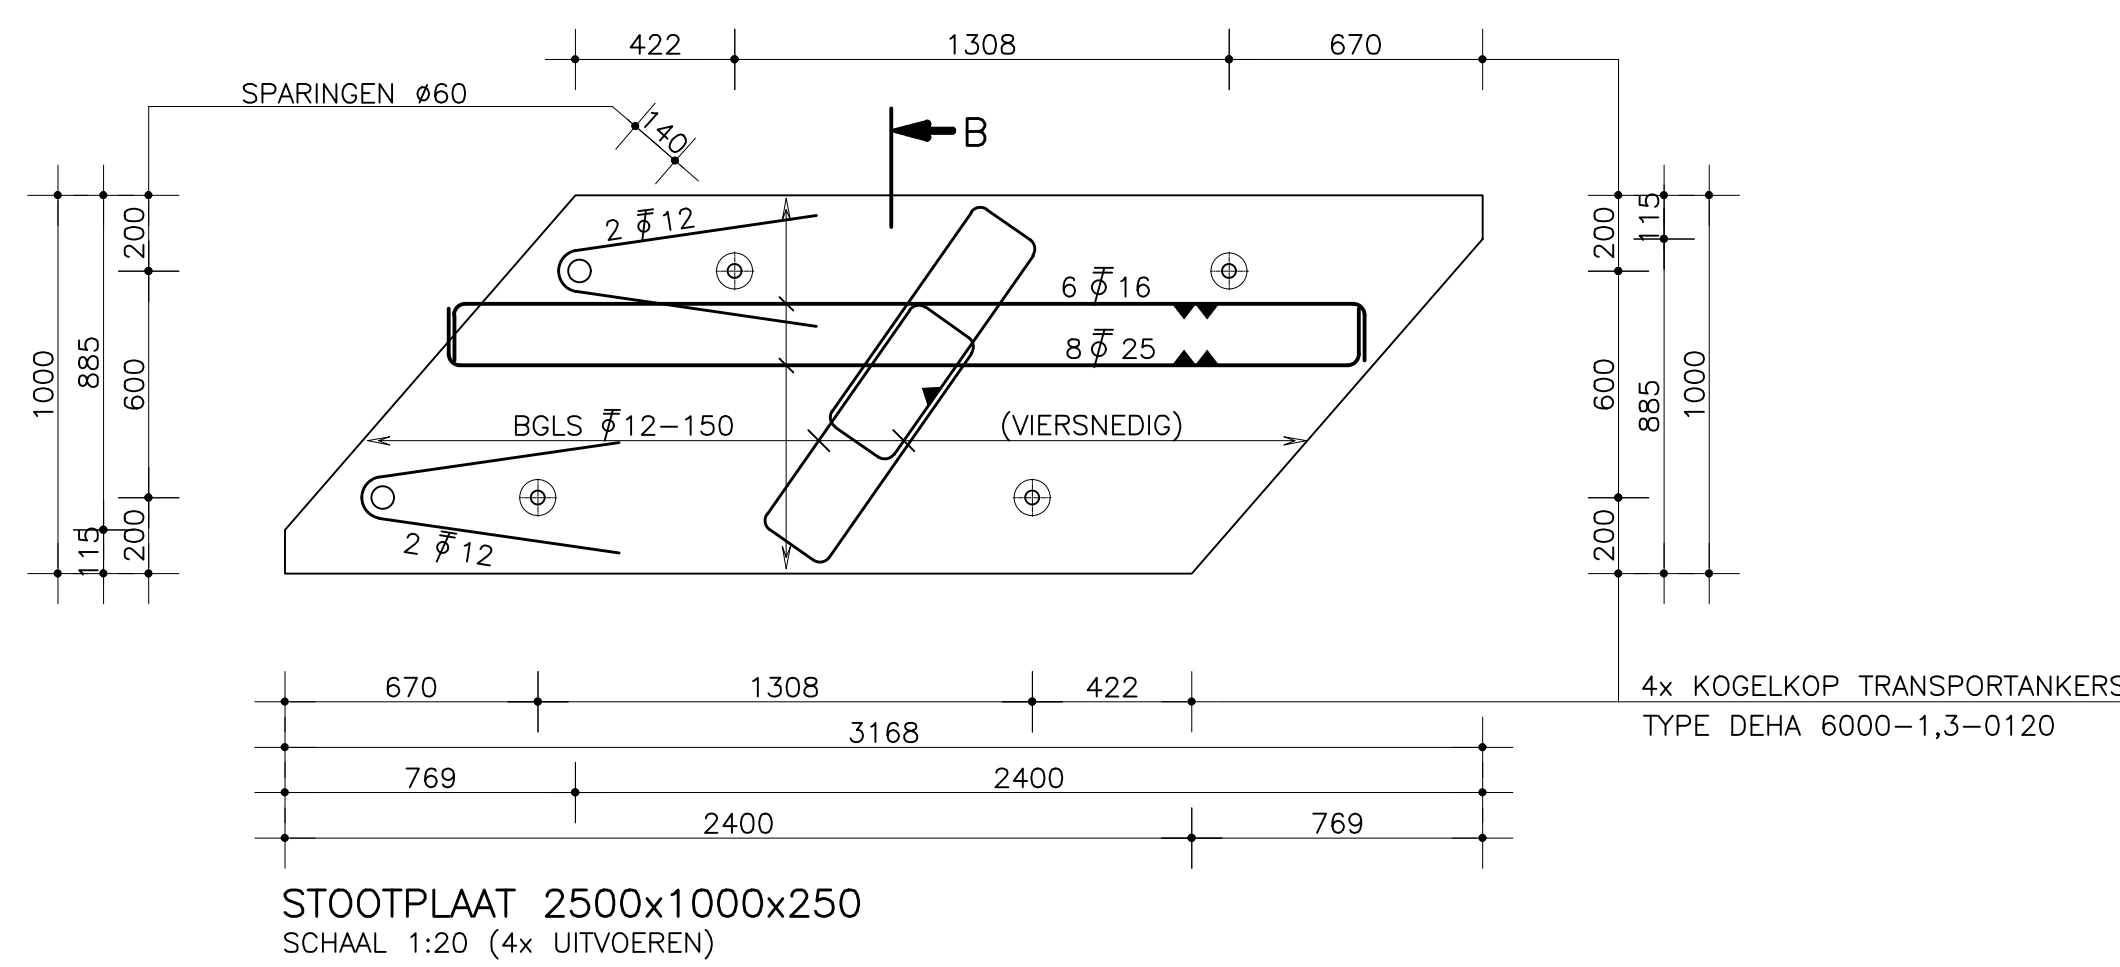

WAPENINGSRENOVOOI B500B		
BETONSTERKTEKLASSE C30/37		
STAAF	GOED	SLECHT
Ø 8	290mm	410mm
Ø 10	360mm	515mm
Ø 12	430mm	615mm
Ø 16	575mm	820mm
Ø 20	715mm	1025mm
Ø 25	895mm	1280mm
Ø 32	1145mm	1635mm

LASSEN VERSPRINGEND AANBRENGEN

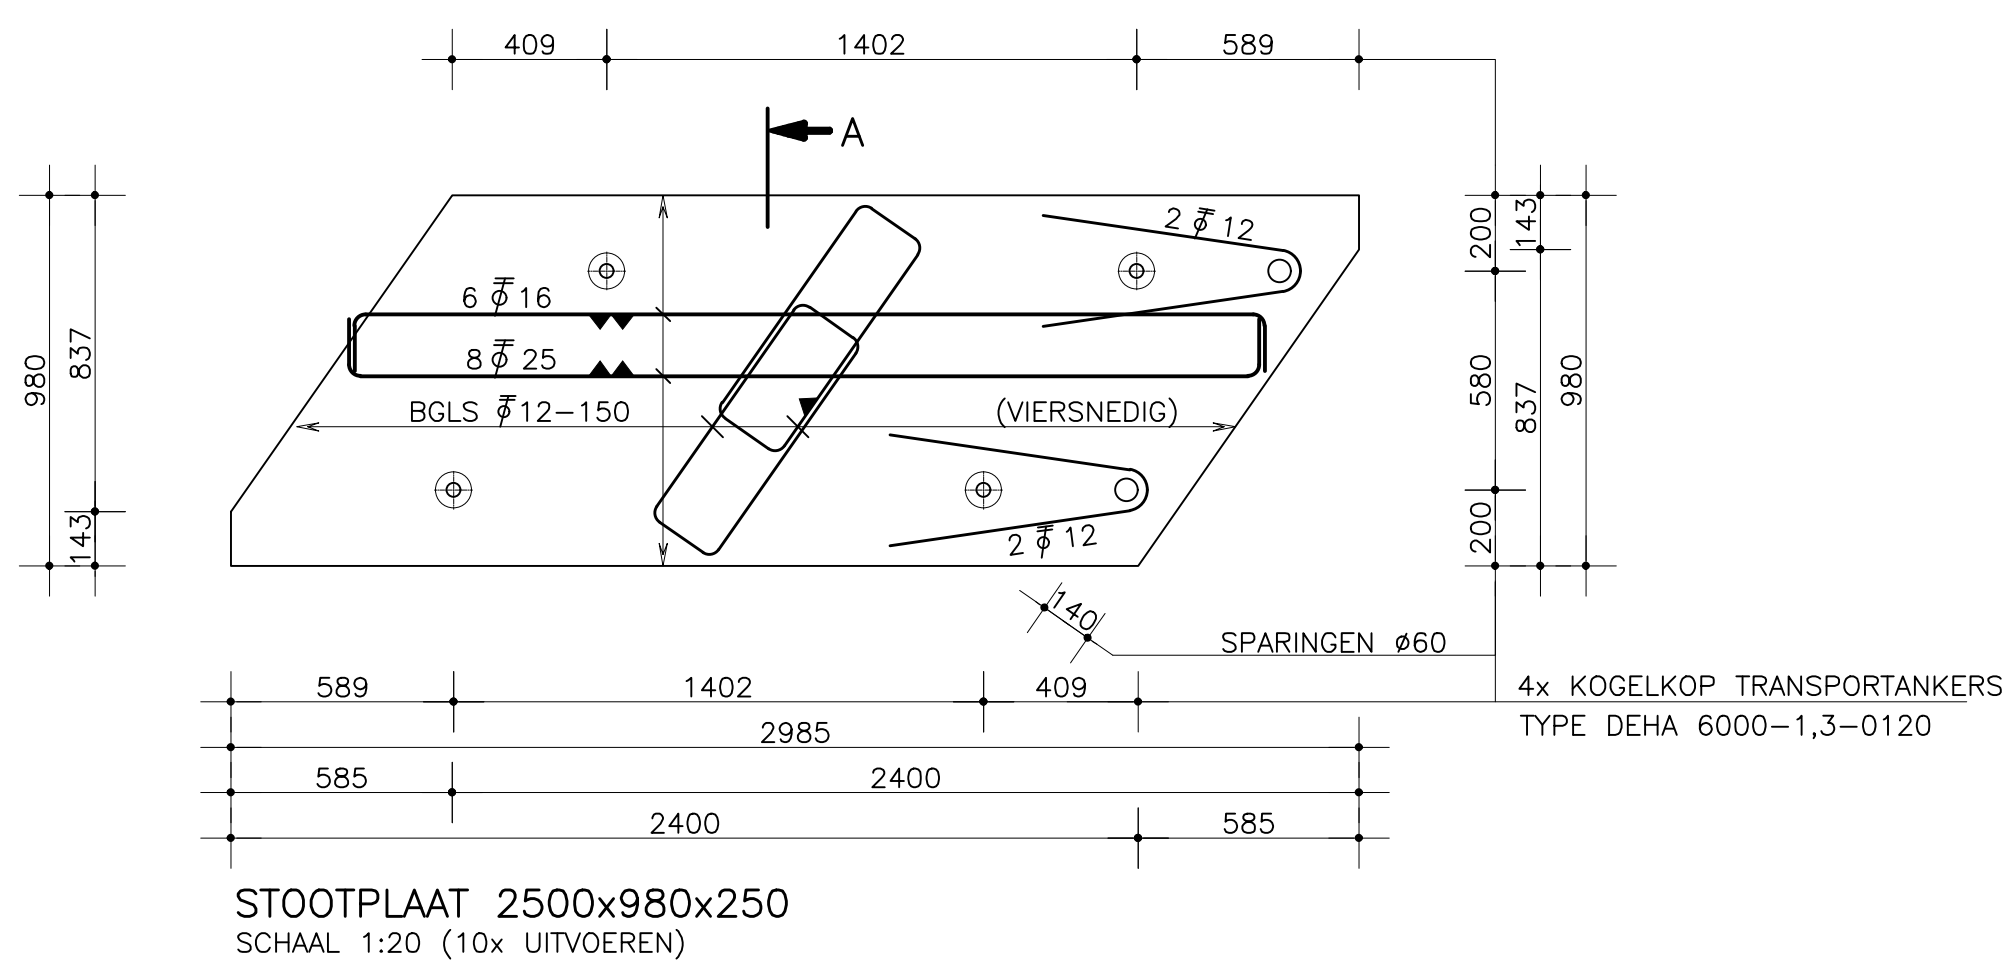

SOORT BETONSTAAL		HOOGOVENCEMENT CEM III/B 42,5 LH HS		
SOORT CEMENT		C 30/37		
BETONKWALITEIT		XC2/XD3/XF4		
MILIEUKLASSE		31,5mm		
NOMINALE GRINDKORREL		31,5mm		
BETONDEKKING		ONDER	BOVEN	ZUKANT
	VLOEREN	50	50	50
	WANDEN (STOOTPLATEN 35)		(STOOTPLATEN 35)	(STOOTPLATEN 35)
	BALKEN	50	50	50
	KOLommen			
TUDSTIP VAN ONTKISTEN IN OVERLEG MET CONSTRUCTEUR		f _{ck,3} 25 N/mm ²		
F		JP	MV	JS
E		JP	MV	JS
D		JP	MV	JS
C		JP	MV	JS
B		JP	MV	JS
A		JP	MV	JS
Uitgave Wijzigingen		Datum	Getekend	Gecontroleerd Gezien

Project LEIDEN BIO SCIENCE PARK							
Opdrachtgever AANNEMINGSMAATSCHAPPIJ VOB		Baanstraat 12 2111 HC Schiedam Postbus 270 3100 AD Schiedam 010 473 84 66 www.schaalingsgroep.nl info@schalingsgroep.nl					
Omschrijving		Staats VOORLOP 21.70.09 – 12V					
DETAILS FUNDERING HARTLUNBRUG							
Getekend	JP	Datum	12-09-2022	Schaal	1:20	Status	VOORLOP
Gecontroleerd	JS	Datum	15-09-2022	Formaat	A0	Projector.	Tekeningr.
Gezien	MV	Datum	15-09-2022	Blad	van		

Project LEIDEN BIO SCIENCE PARK		Project LEIDEN BIO SCIENCE PARK	
Opdrachtgever AANNEMINGSMAATSCHAPPIJ VOB		Opdrachtgever AANNEMINGSMAATSCHAPPIJ VOB	
Omschrijving		Omschrijving	
DETAILS FUNDERING HARTLUNBRUG		DETAILS FUNDERING HARTLUNBRUG	
Getekend	JP	Datum	12-09-2022
Gecontroleerd	JS	Datum	15-09-2022
Gezien	MV	Datum	15-09-2022
Project	1:20	Status	VOORLOP
Projector.	Tekeningr.	21.70.09 – 12V	1:20