



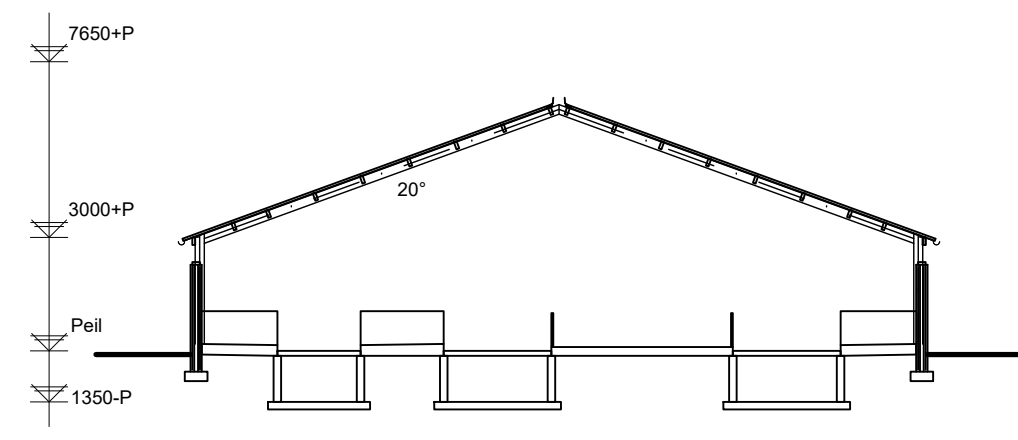


Doorsnede: A-A gebouw: 1

wanden : metselwerk
vloeren : betonvloer+betonnenroosters
dak : vezelcementgolflaten+gordingen
mestopslag : 525 m³

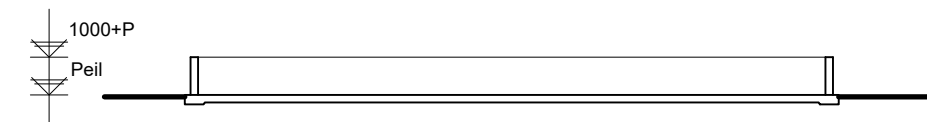


Doorsnede: B-B

wanden : beton
vloeren : betonvloer

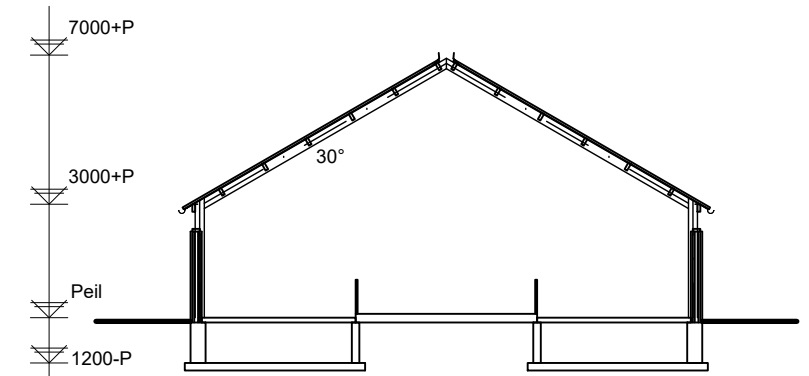


Doorsnede: C-C gebouw: 2

wanden : metselwerk
vloeren : betonvloer+betonnenroosters
dak : vezelcementgolflaten+gordingen
mestopslag : 500 m³

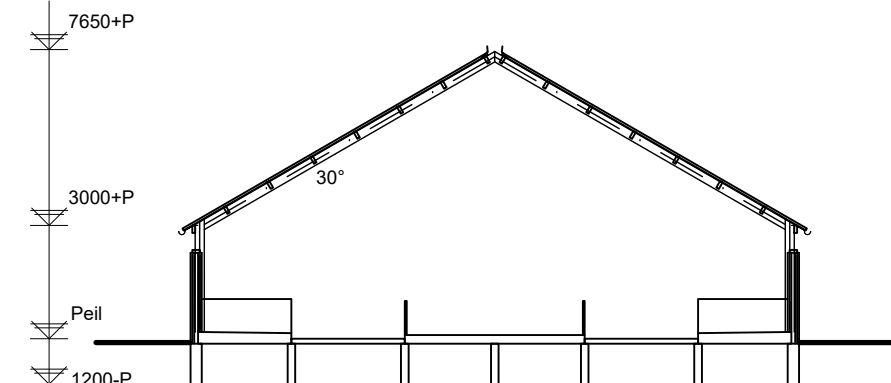


Doorsnede: D-D gebouw: 3

wanden : metselwerk
vloeren : betonvloer+betonnenroosters
dak : vezelcementgolflaten+gordingen
mestopslag : 1116 m³

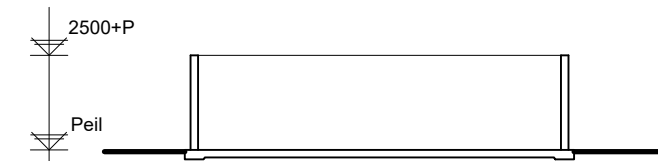



Doorsnede: E-E

wanden : beton
vloeren : betonvloer

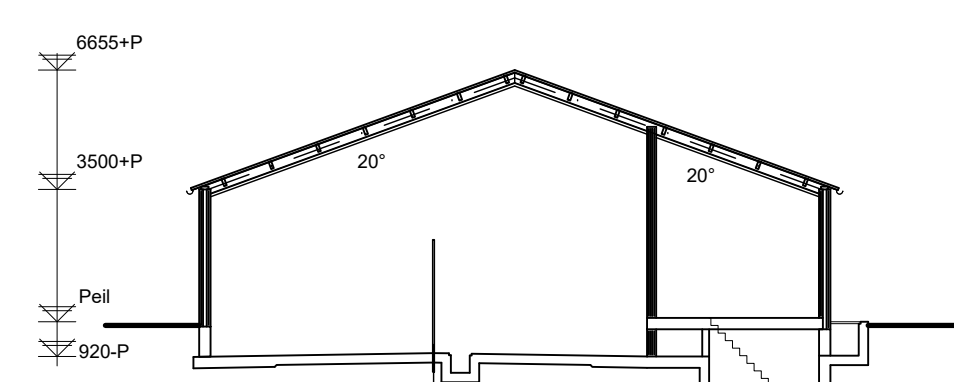

Doorsnede: F-F gebouw: 4

wanden : metselwerk spouwmuur
vloeren : betonvloer
dak : golflaten + gordingen

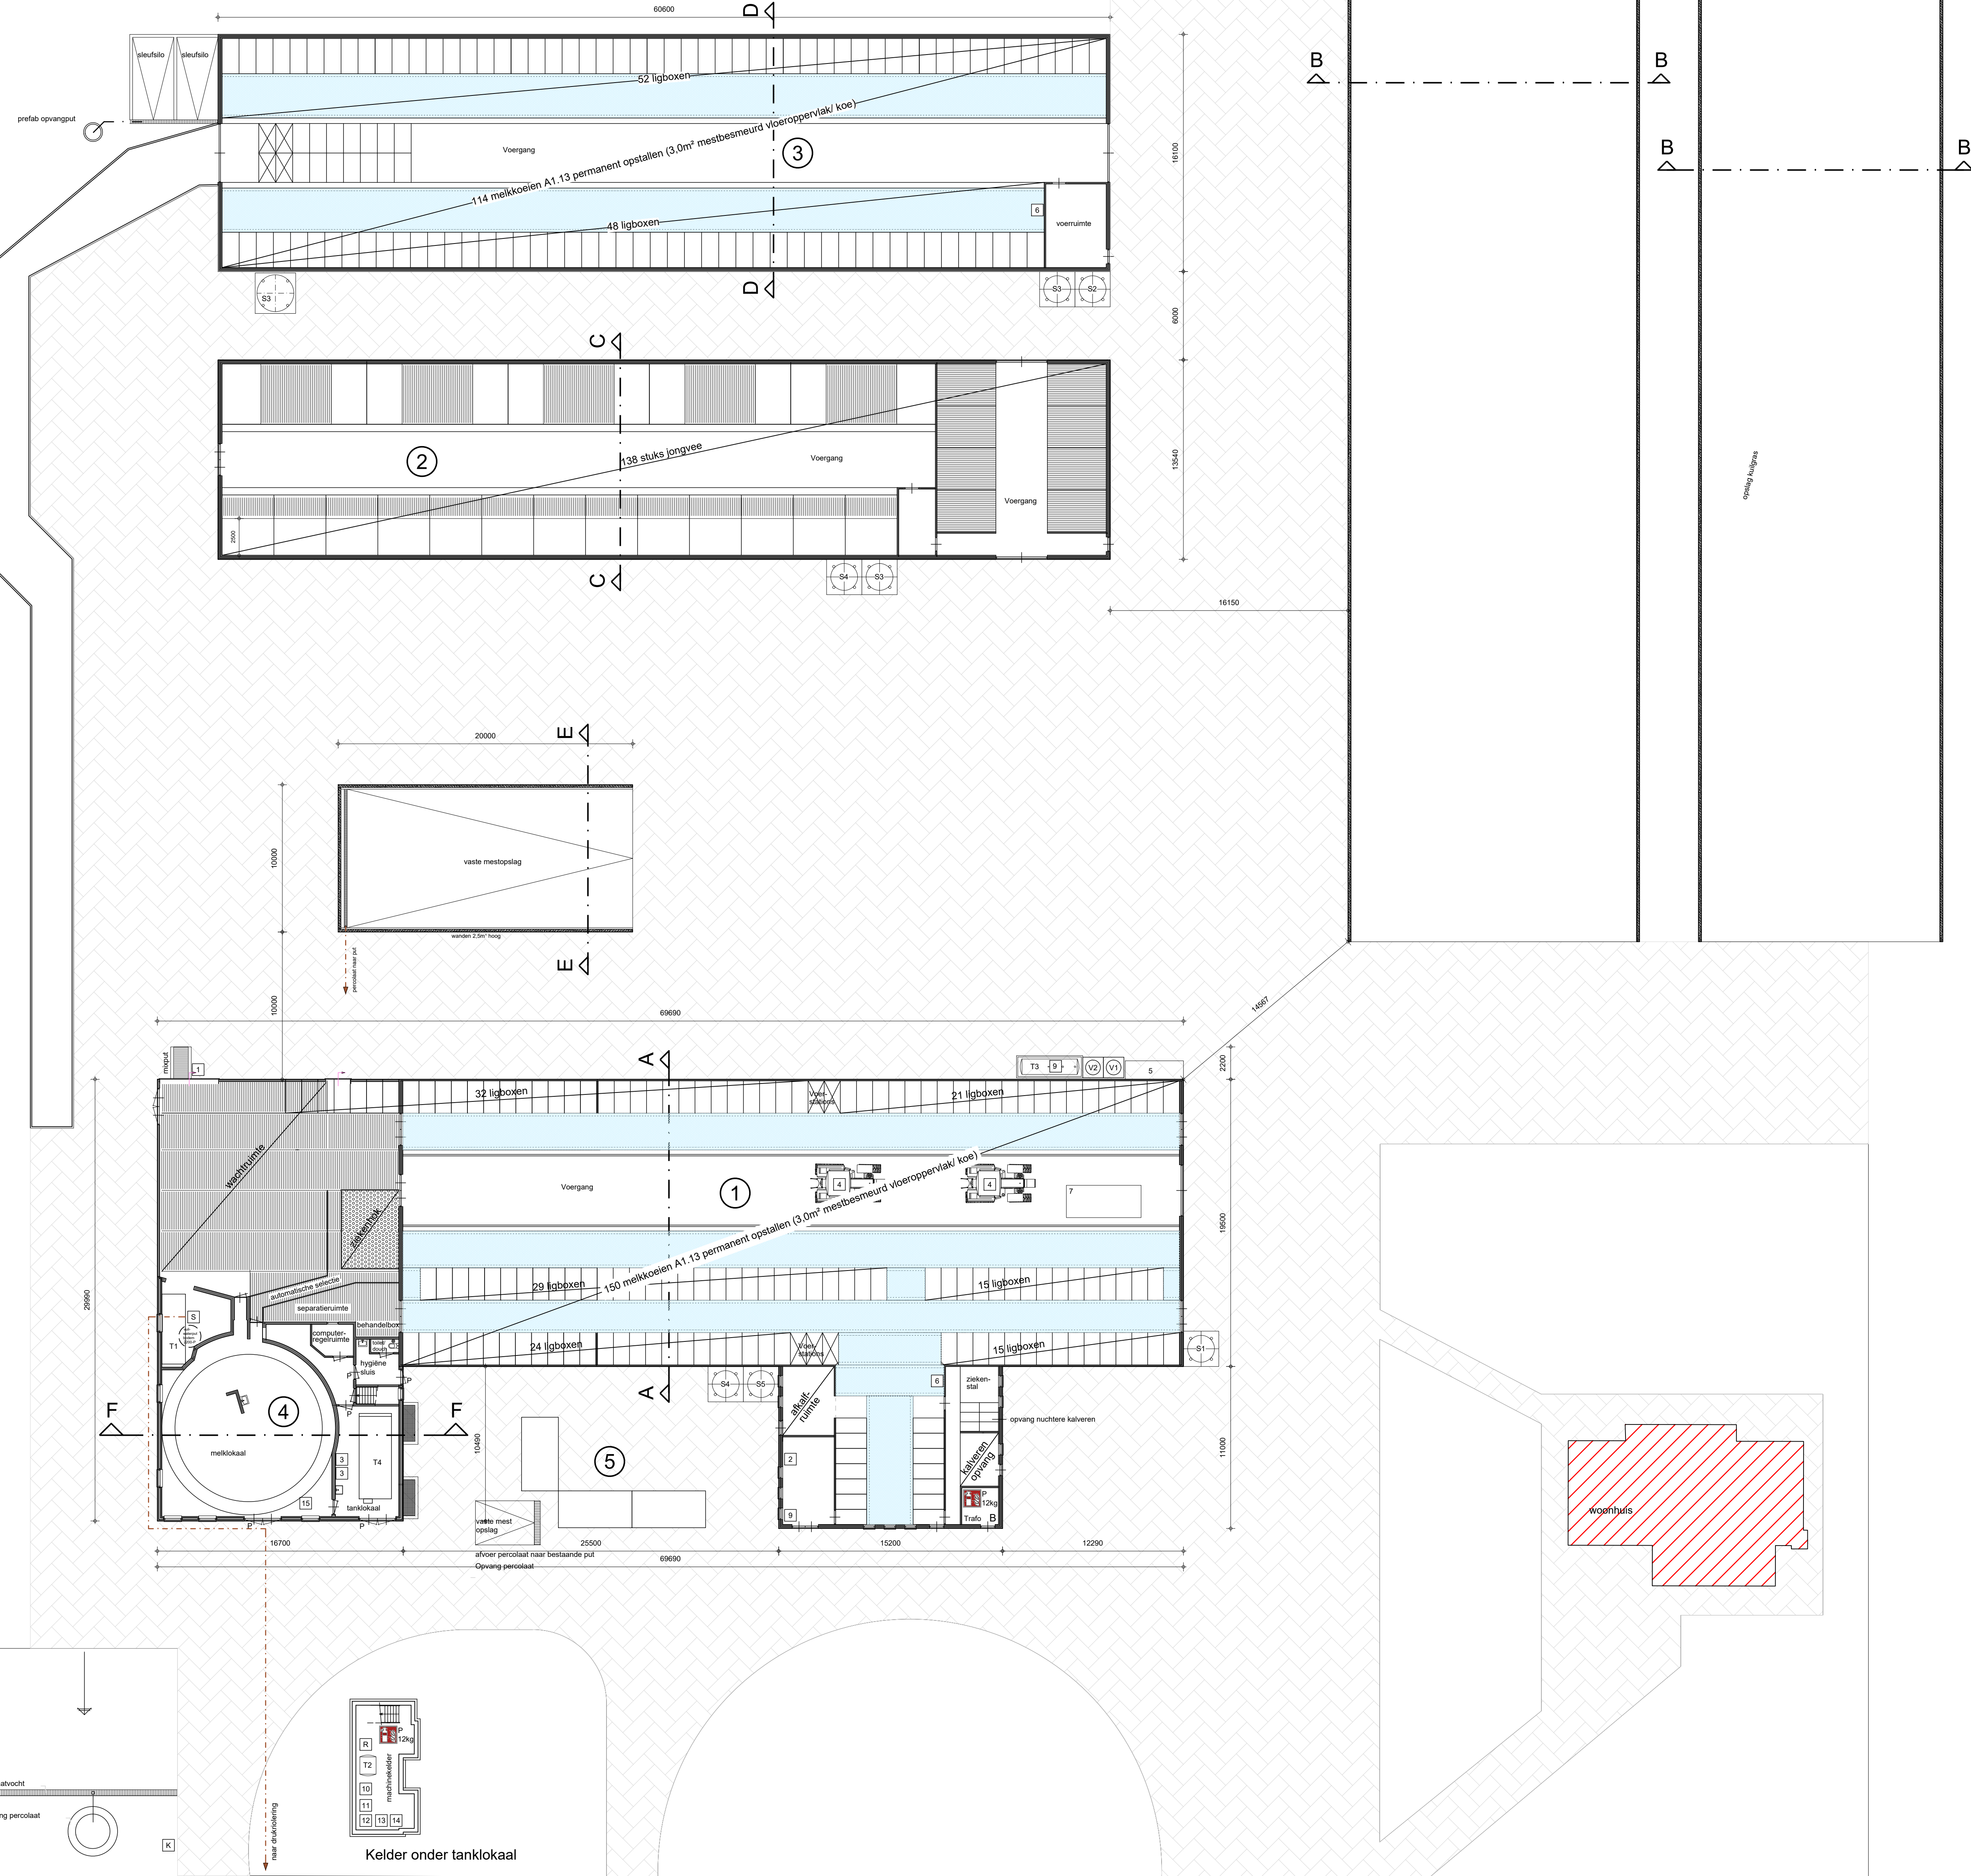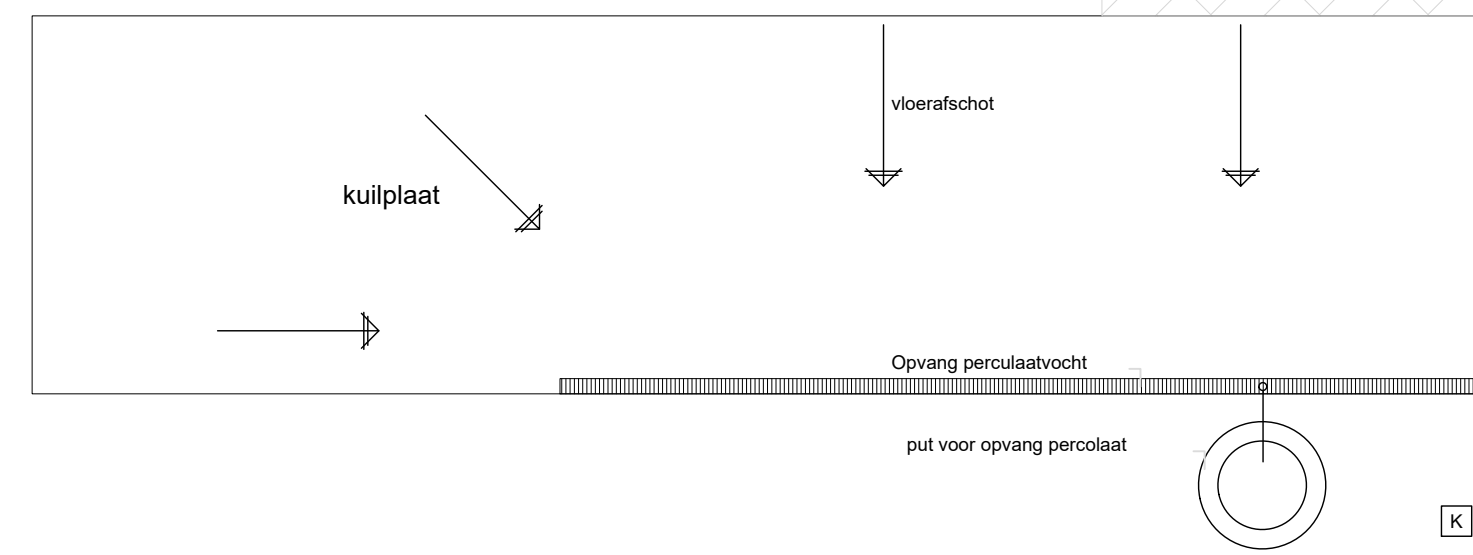

Renvooi: Machines-motoren, silo's, tanks en algemeen


Machines-motoren				Silo's			
nr.:	benaming:	aantal:	KW/st.:	nr.:	benaming:	aantal:	Inhoud/st.:
1	electrische mixer	1	7,5	S1	kunstmest	1	16 ton
2	wasmachine	1	2,5	S2	voer	1	4 ton
3	elec. boiler	2	1,75	S3	voer	3	6 ton
4	tractor	2	73,5	S4	voer	2	10 ton
5	beregenings electromotor	1	33	S5	voer	1	12 ton
6	mestrobot	2	2,4				
7	verreiker	1	80				
-							
9	electrische pomp	1	0,5				
10	vacuumpomp	1	7,5				
11	compressor	1	5				
12	melkpomp	1	1,5				
13	koelmotor	1	10				
14	spolautomaat	1	1,5				
15	aandrijfmotor	1	-				

Tanks (bijv. diesel, propaan e.d.)			
nr.:	omschrijving inhoud:	aantal:	inhoud/st.:
T1	watertank	1	1600 L
T2	drukvat	1	60 L
T3	dieseltank*	1	1000 L
T4	melktank	1	16000 L
V1	vat smeeroilie*	1	60 L
V2	afgewerkte olie*	1	60 L

* = in lekbak

Algemeen symbol:	benaming:
1	poederblusser met vermelding van de inhoud in kg
P	deur voorzien van paniekslot
A	afvoerpunt drijfmest
B	afsluter, spoelwaterafvoer naar opvangput en hemelwaterafvoer naar sloot(spoelplaats)
G	bestrijdingsmiddelenkast (max. 25 kg)
K	geneesmiddelenkast (max. 10 L)
R	mobiele kadaverplaat met opvangbak kadaversappen (kadaversappen naar de mestput)
S	opslag reinigingsmiddelen 3x25 kg
	slib- en vetafscheider

Mestopslag:
Totale putinhoud mestputten 5641 m³

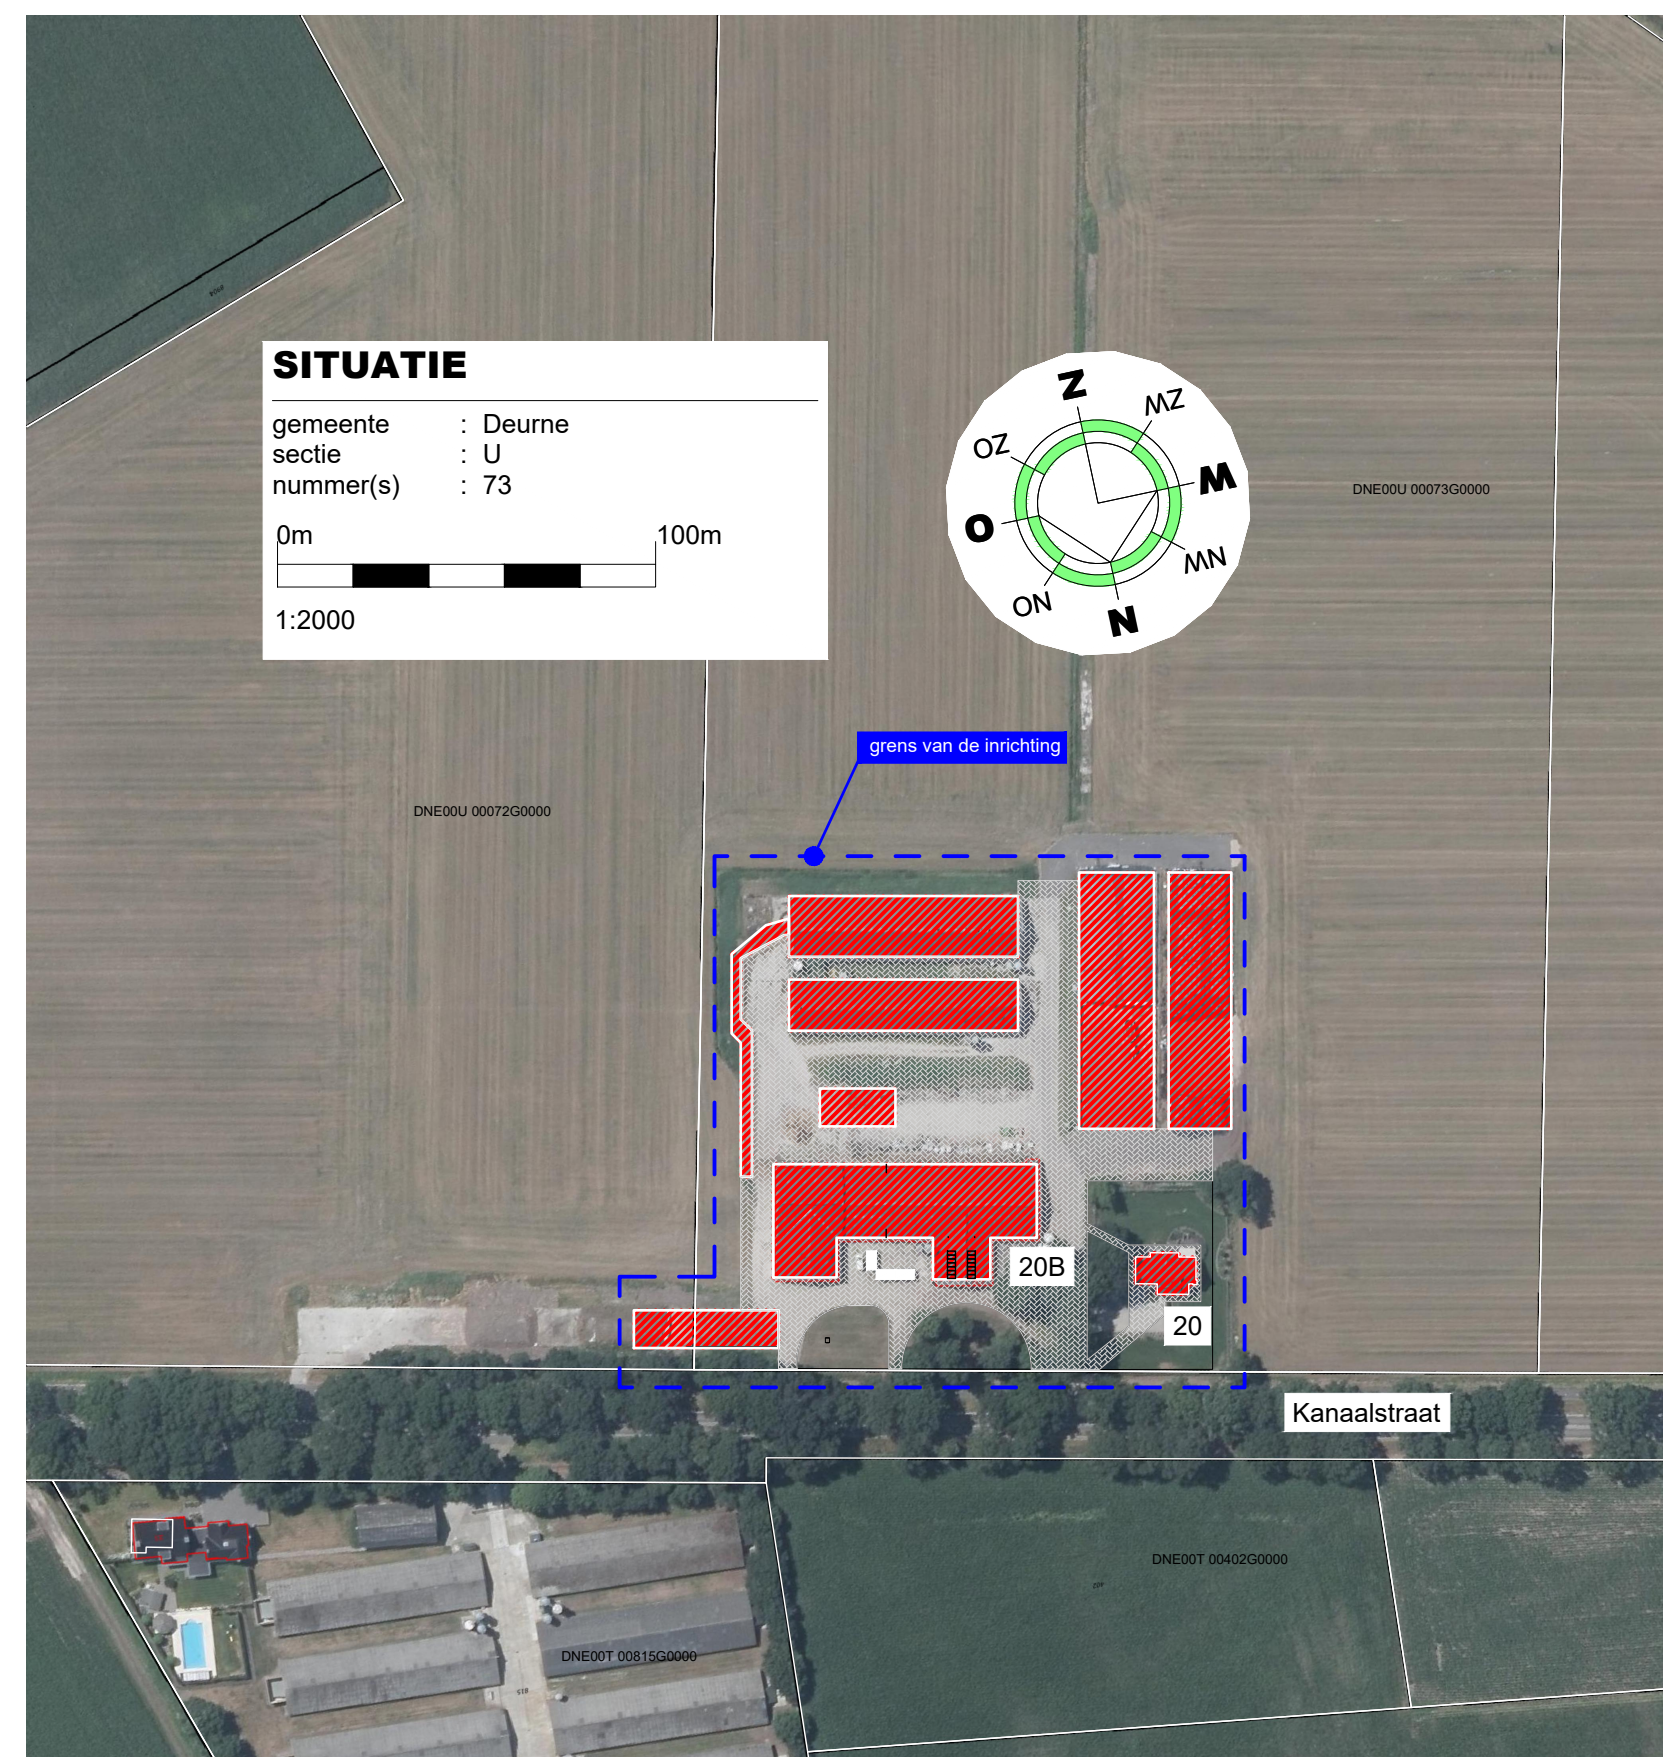

TEKENING BEHORENDE BIJ AANVRAAG OMGEVINGSVERGUNNING
ACTIVITEIT MILIEUNEUTRAAL VERANDEREN

Project	Rundveebedrijf aan de Kanaalstraat 20 te Liesse	Cont. pers. Tekenaar	
Opdrachtgever		Proj. nr.	190121-001-003
		Blad	1/1
		Schaal	1:200/2000
Onderdeel	Milieutekening	Datum	14-09-2021
		Gewijzigd	
 ROBA Advies Onderdeel van arealis Heuvelstraat 12 5751 HN Deurne T 0493-242133 I www.arvalis.nl E info@roba-advies.nl			
© ROBA ADVIES			