



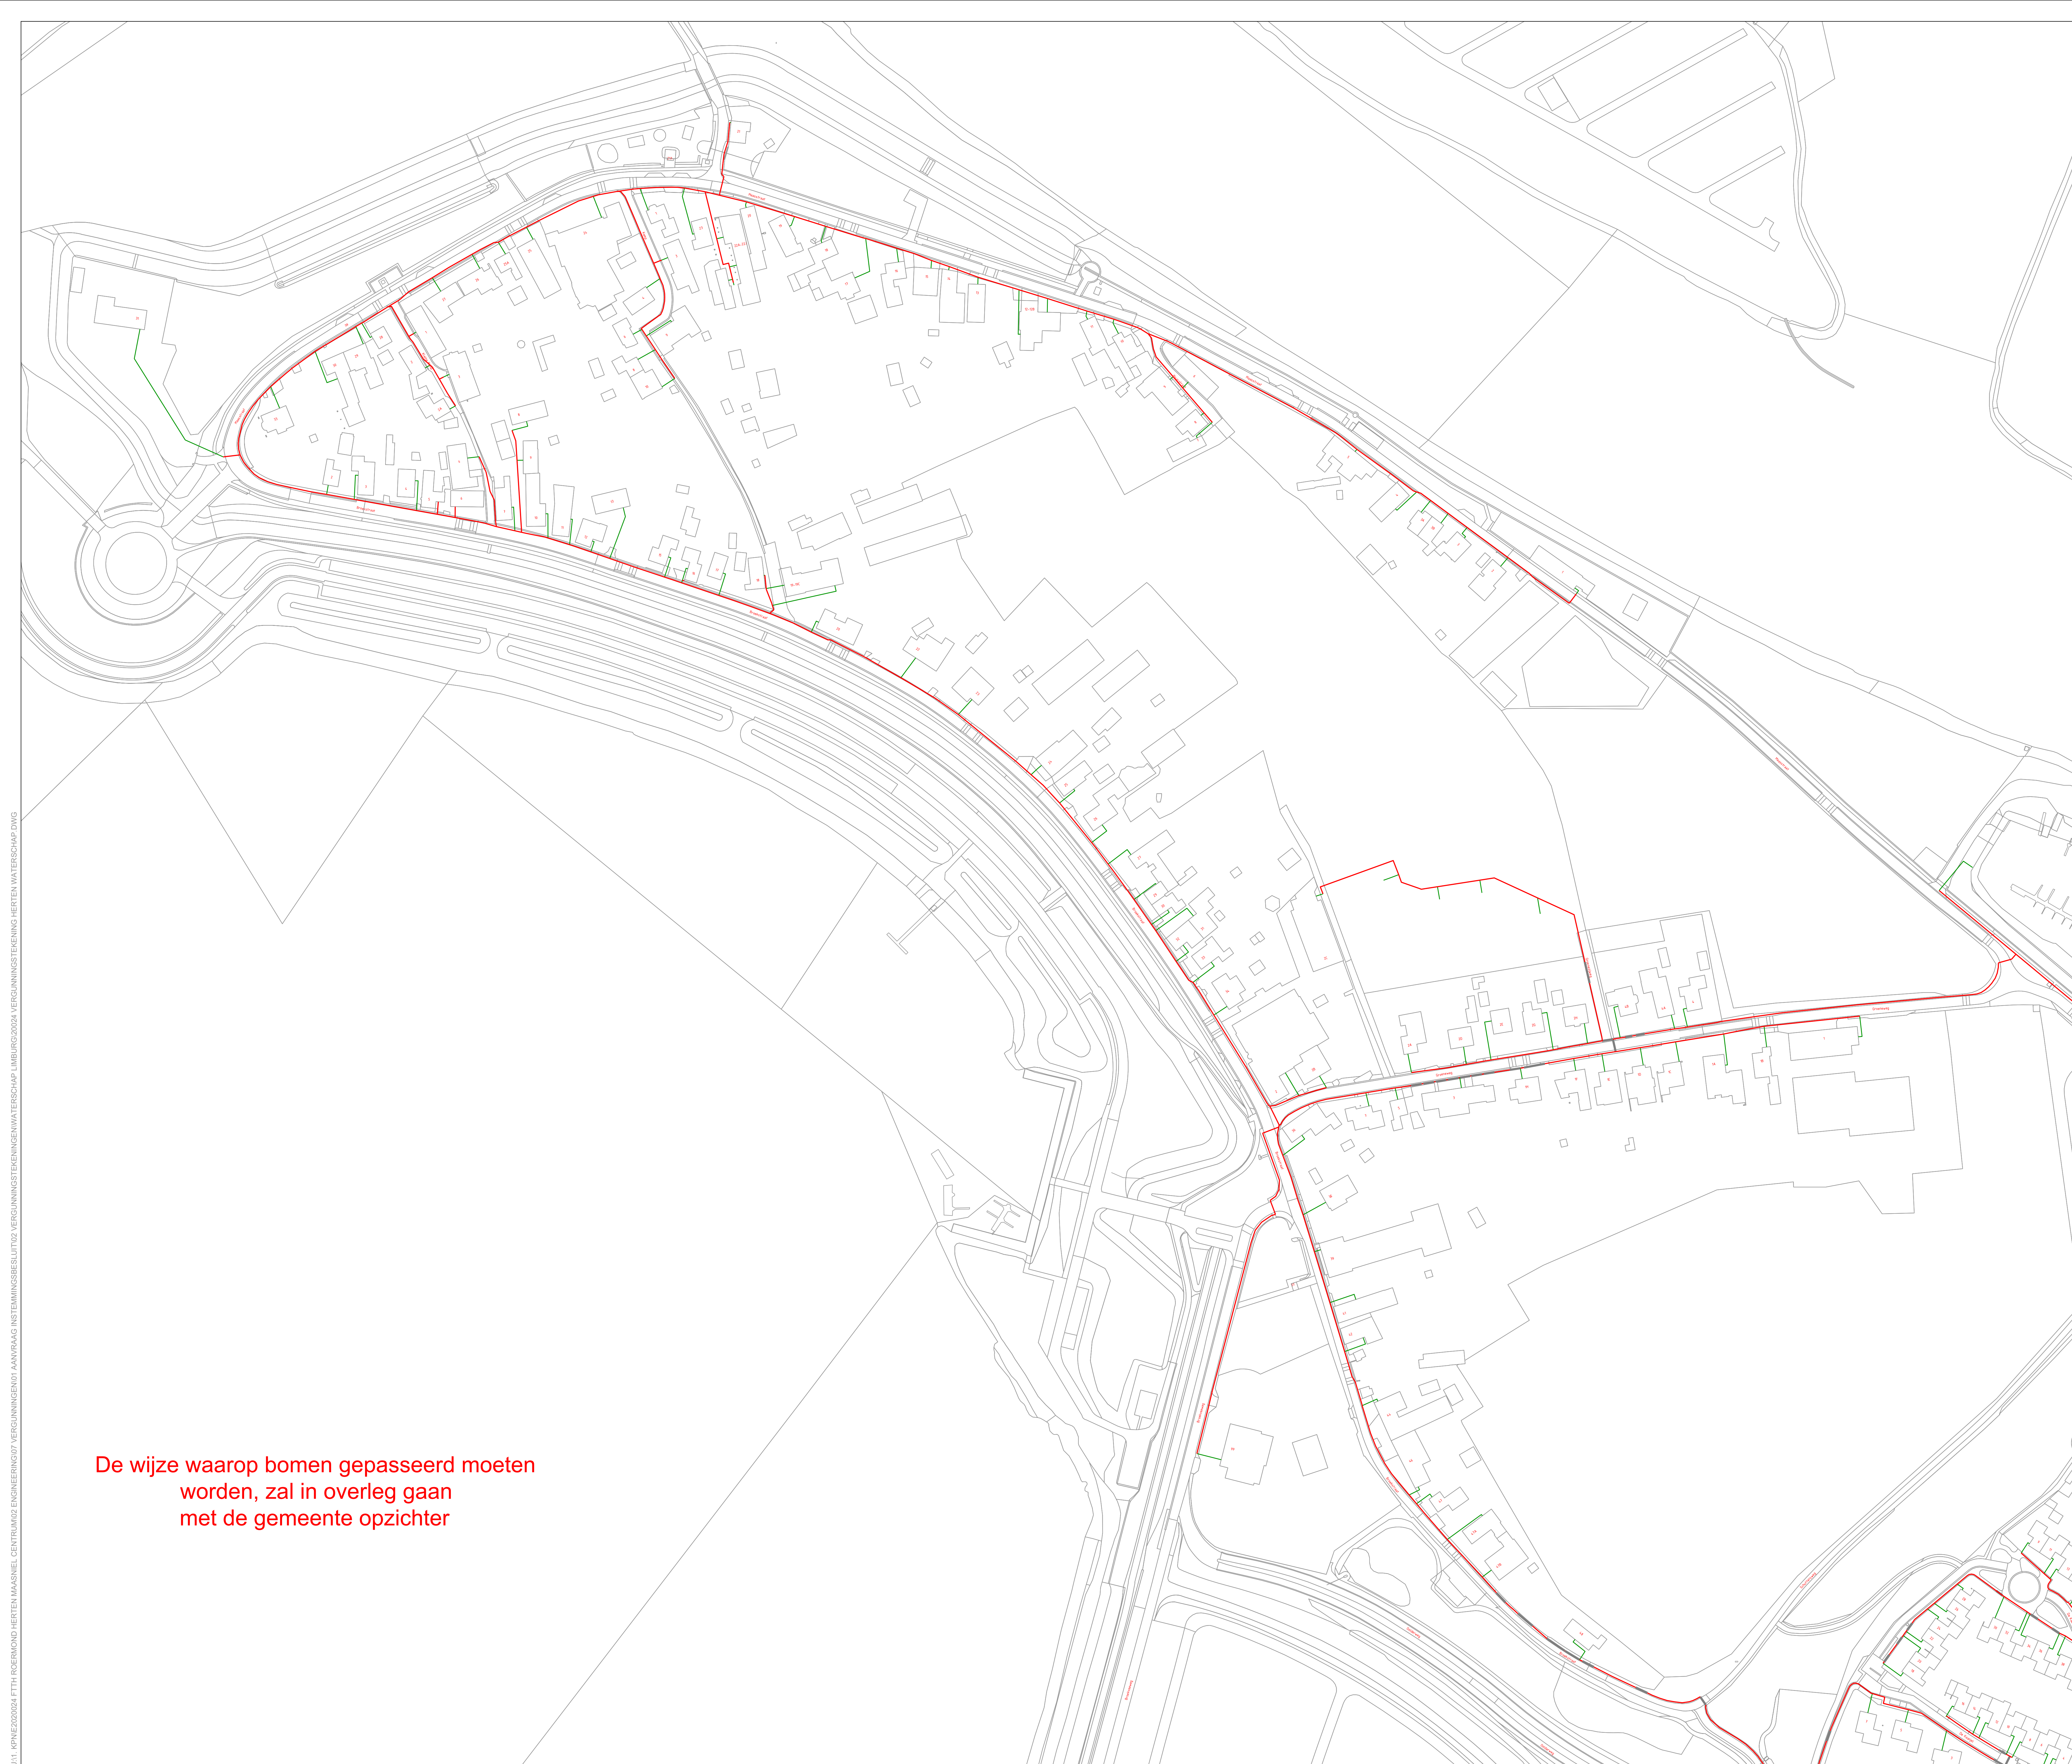


De wijze waarop bomen gepasseerd moeten worden, zal in overleg gaan met de gemeente opzichter

Legenda

- | | |
|---|--|
|  | Nieuw te graven traak (30cm breed) |
|  | Toegevoegde nieuwe te graven traak (30cm breed) |
|  | Vervalten geul |
|  | Afsluit zijgen |
|  | Wegkracting (rakets) / Persing / Gestuurde boring / Boogzinker / Boom rakset |
|  | Toegevoegde Wegkracting (rakets) / Persing / Gestuurde boring / Boogzinker / Boom rakset |
-  Boom
- Huisscheutling

BLADINDELING

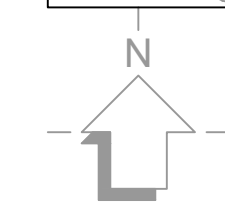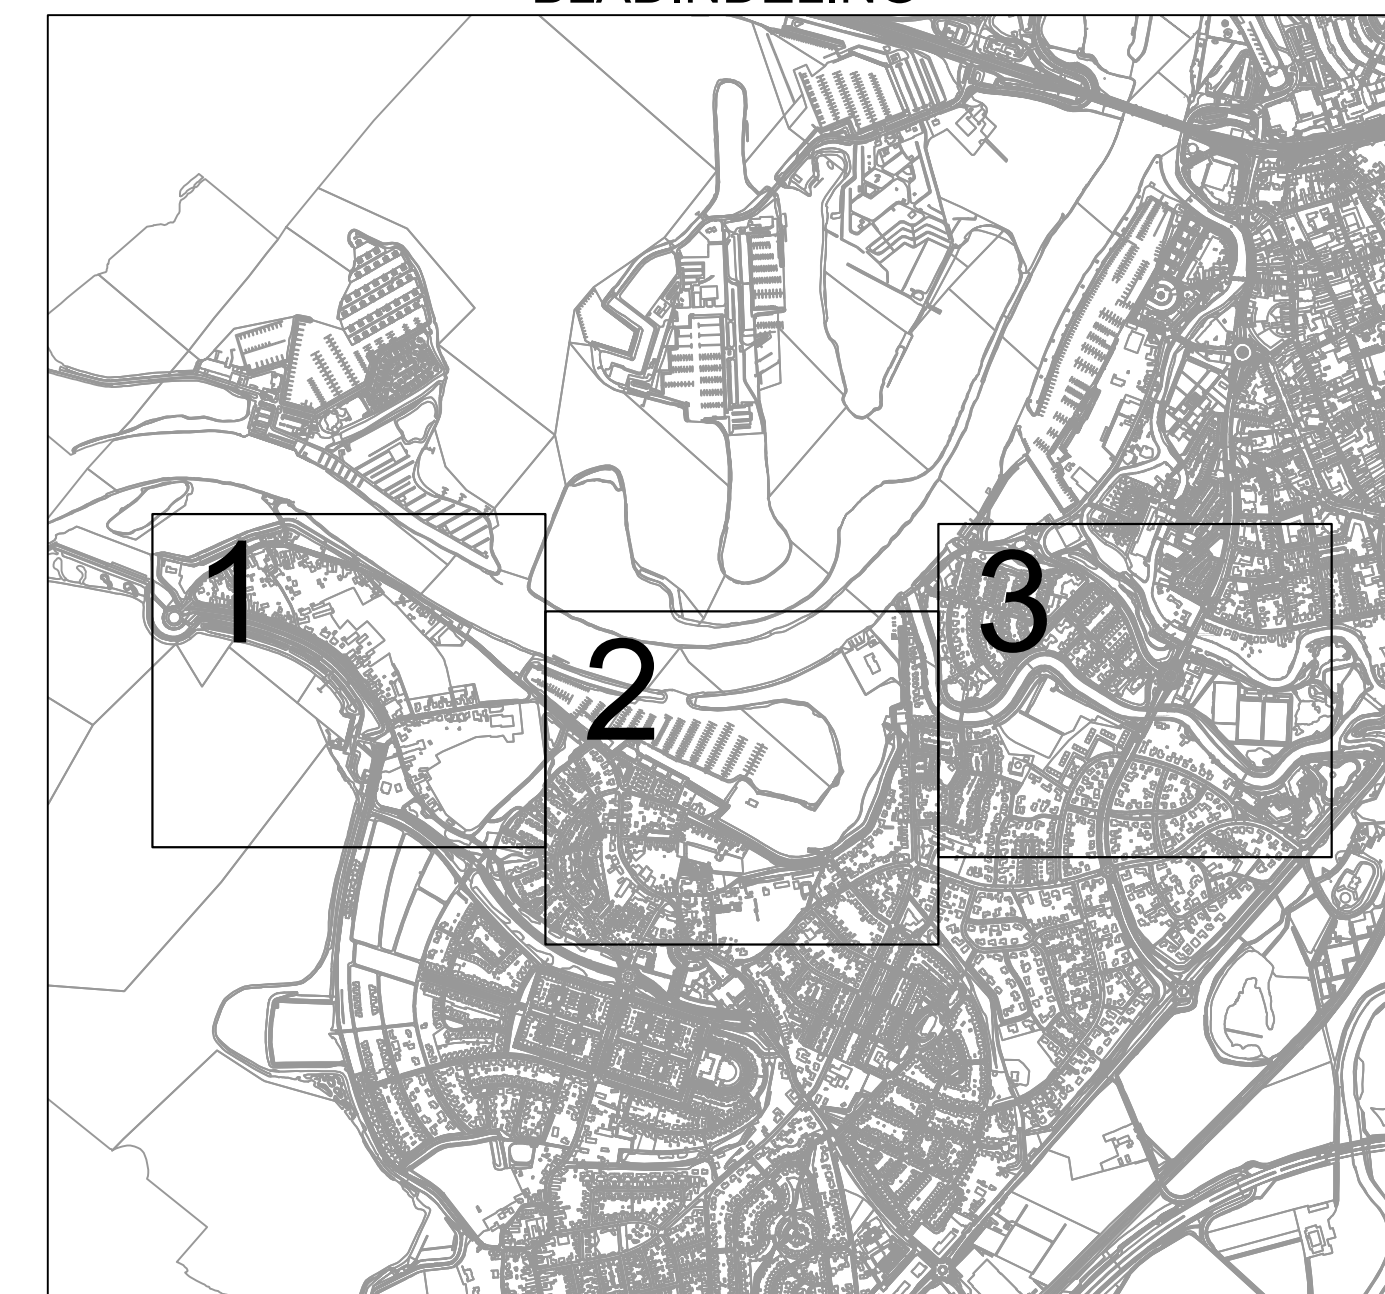

Verkeersmaatregelen worden uitgevoerd conform de richtlijnen CROW publicatie 96.B

Deze tekening is afgeleid van Optima en kan zonder toestemming van de aanbieder te zijner zijde worden verspreid.			De tekening wordt op de tekening worden gebruikt door de gebruiker en de gebruiker aan de gebruiker.		
Versie:	Wijz	Door	Omschrijving van de wijziging	Wijz	Datum
1.0	2				
3	3				
4	4				

		Paraf	
Projectomschrijving: Projectnaam: Hiert Roombond Hiert Massaal Centrum Gemeente: Roombond Overige: Waterschap Limburg		Getekend door: Datum: 18-11-2024 Formaat: A0 Schaal: 1:1000 Projectnr: E202004-04 Projectnr: 00022 Type tekening: VERGUNNING Tekeningnummer: 2024-004-VE001-01	