


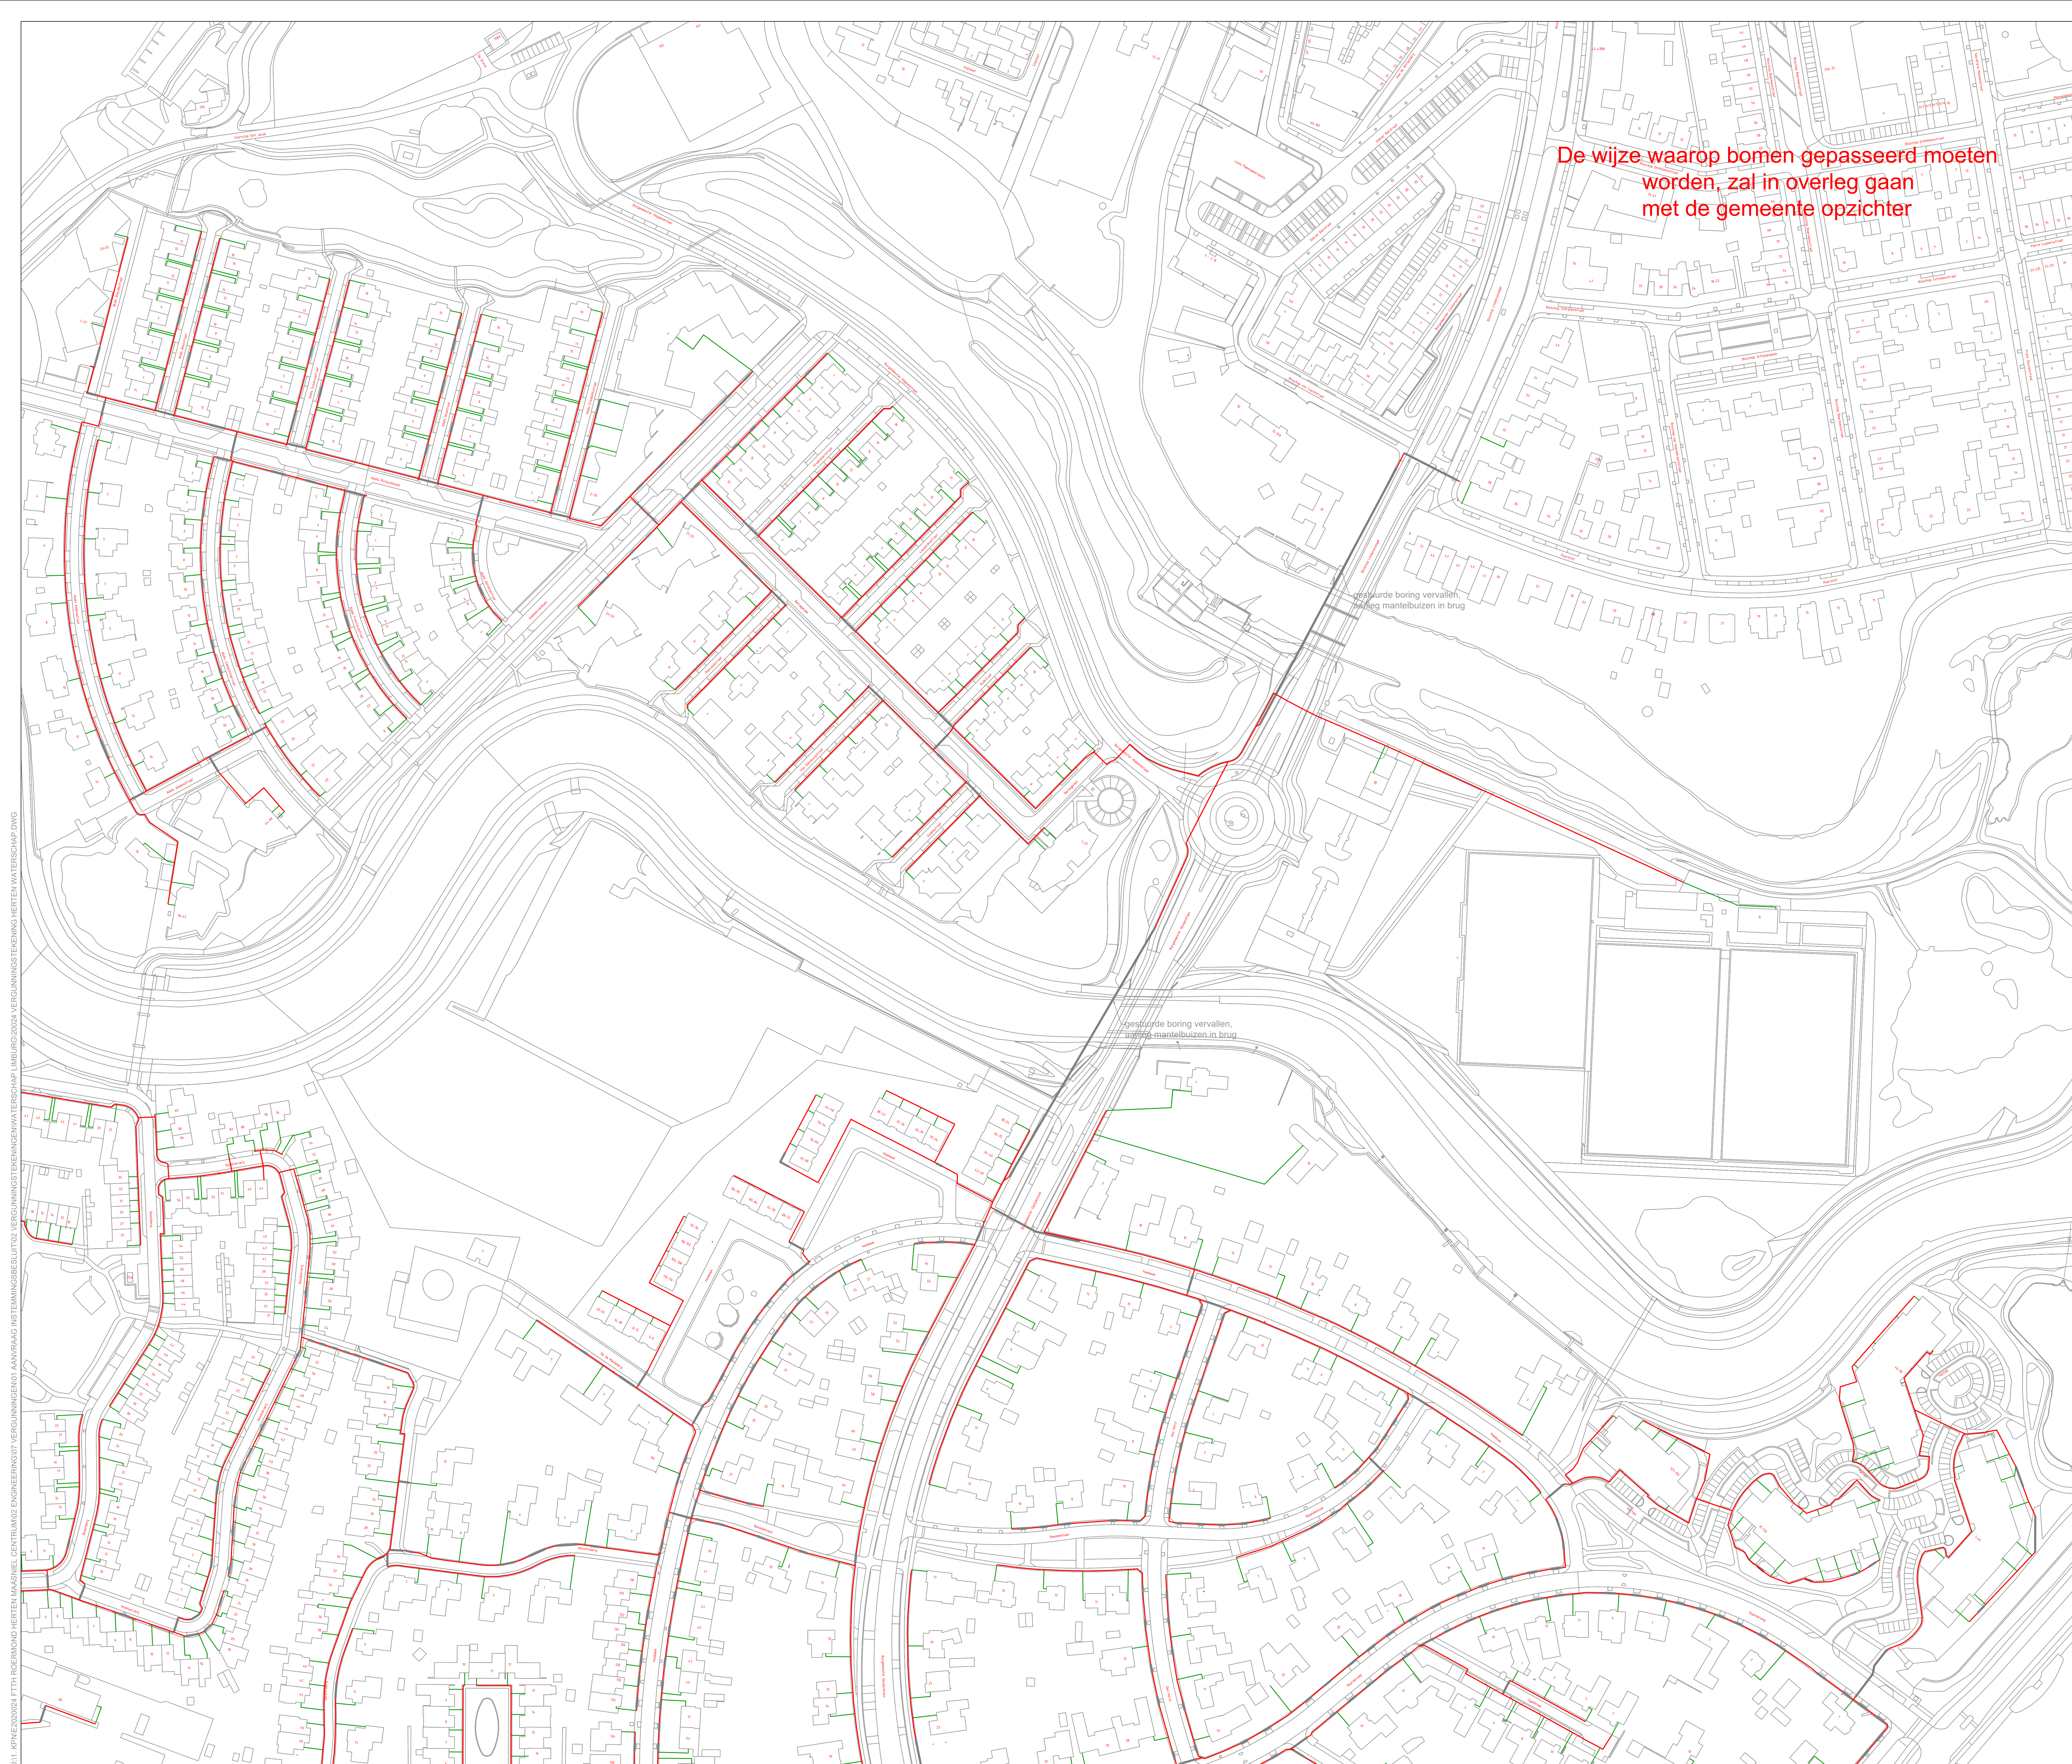

De wijze waarop bomen gepasseerd moeten worden, zal in overleg gaan met de gemeente opzichter

gestuurde boring vervallen,
aanleg mantelbuizen in brug

-gestuurde boring vervallen,
aankleg-mantelbuizen in brug



Legenda

- Nieuw te graven tracé (30cm breed)
 Toegevoegd nieuw te graven tracé (30cm breed)
 Vervallen geul
 Afslat zagen
 Wegkruising (rakel) / Persing / Gestuurde boring / Bloopzinker / Boom rakel
 Toegevoegde Wegkruising (rakel) / Persing / Gestuurde boring / Bloopzinker / Boom rakel

Boom

Huissensluiting

BLADINDELING

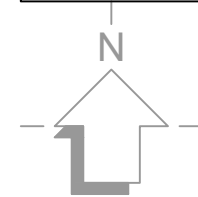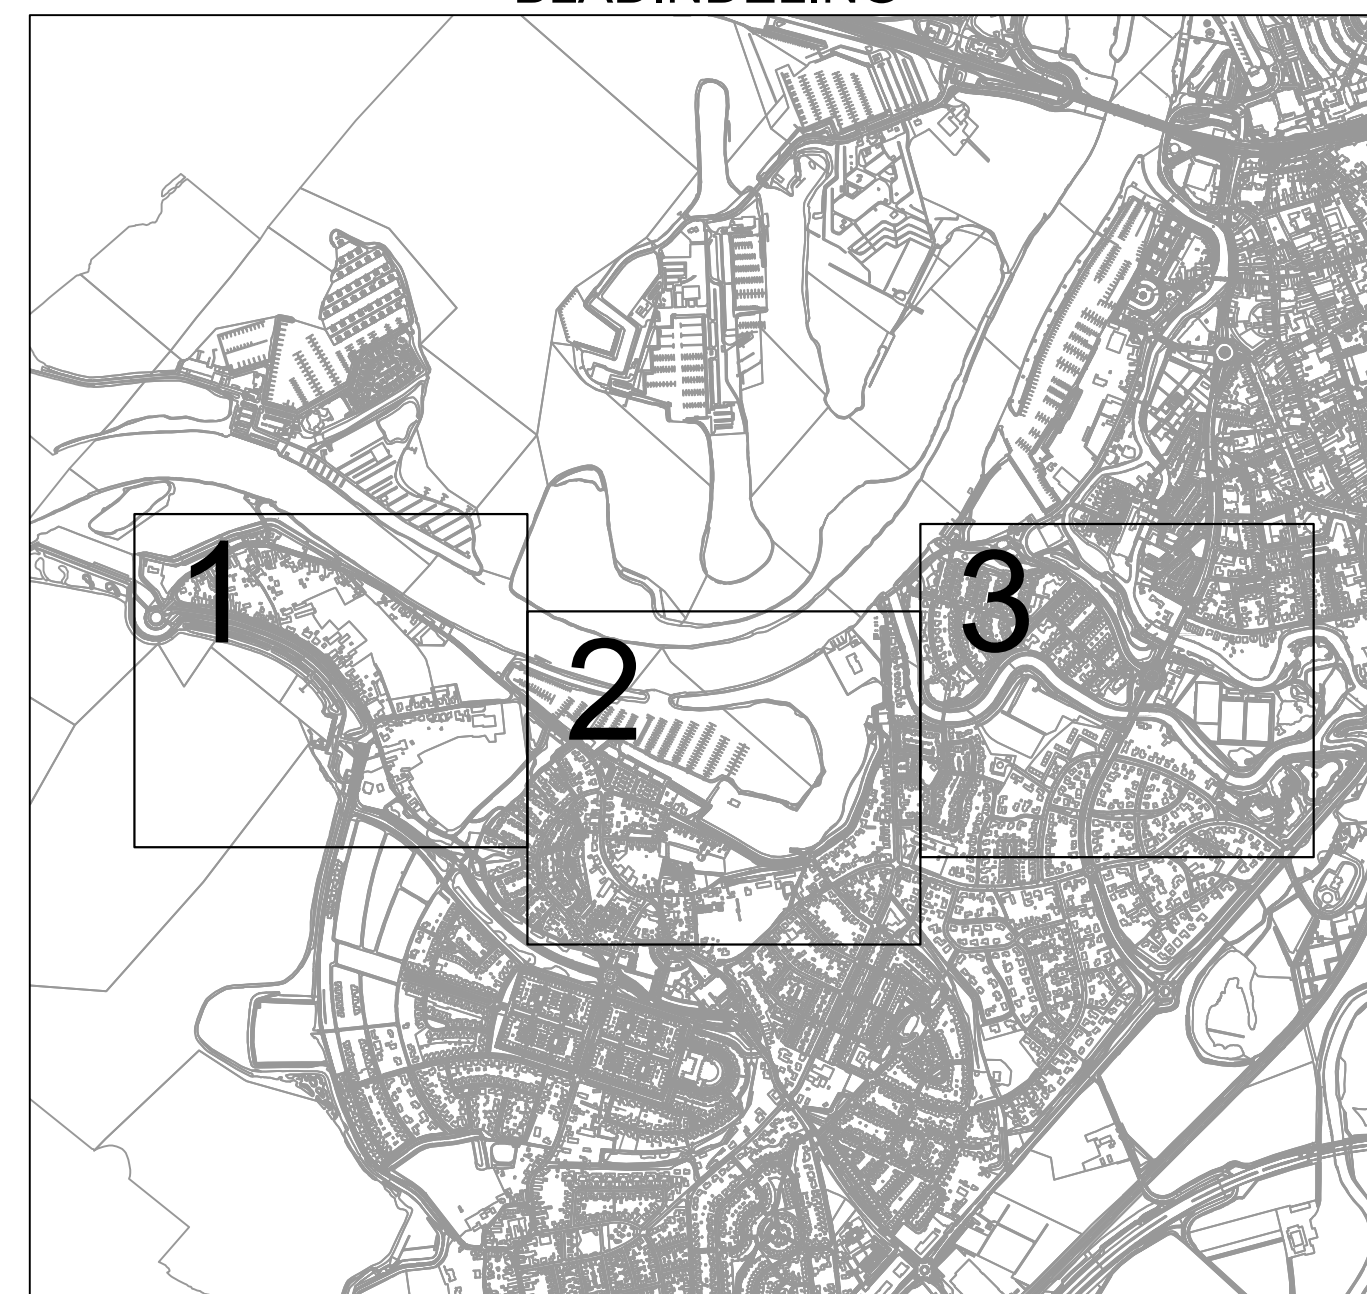

Verkeersmaatregelen worden uitgevoerd conform de richtlijnen CROW publicatie 96.B

[illegible]