




Doorsnede A-A

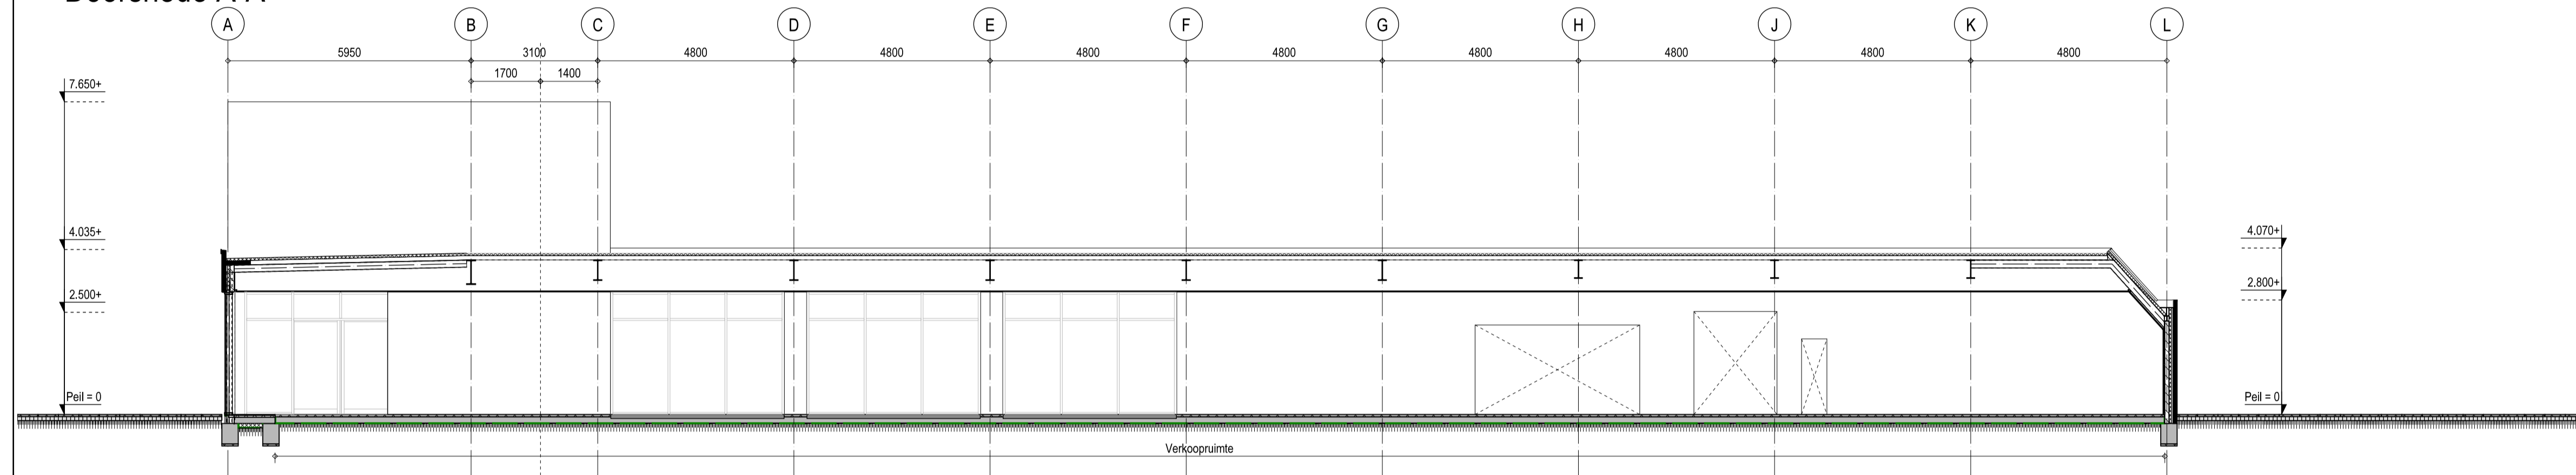


Doorsnede B-B

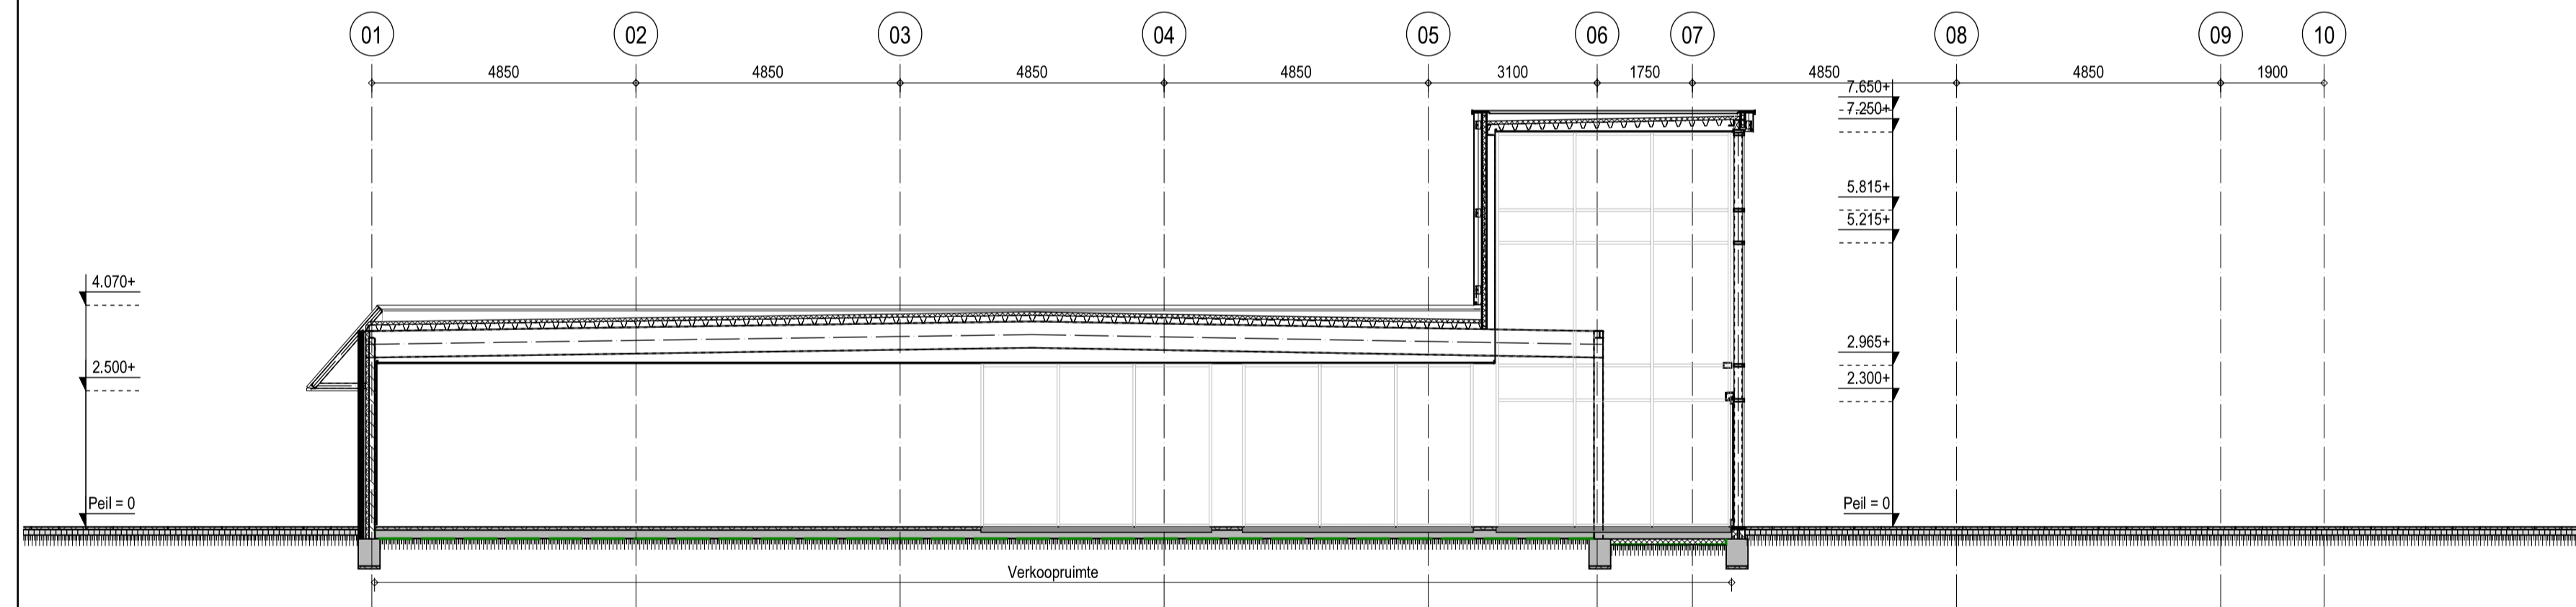

Doorsnede C-C

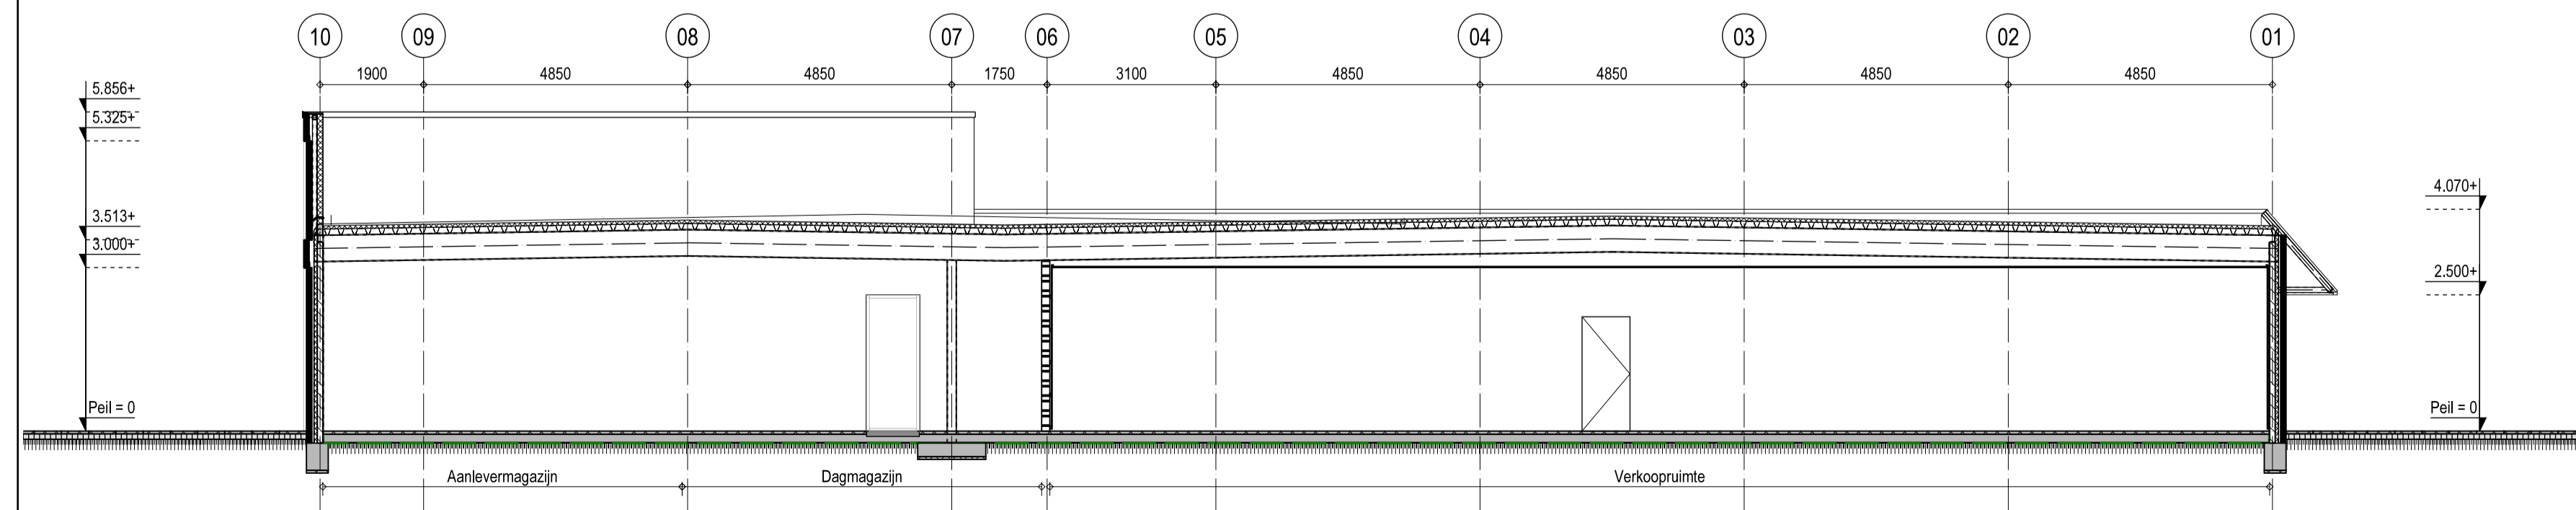

Doorsnede D-D

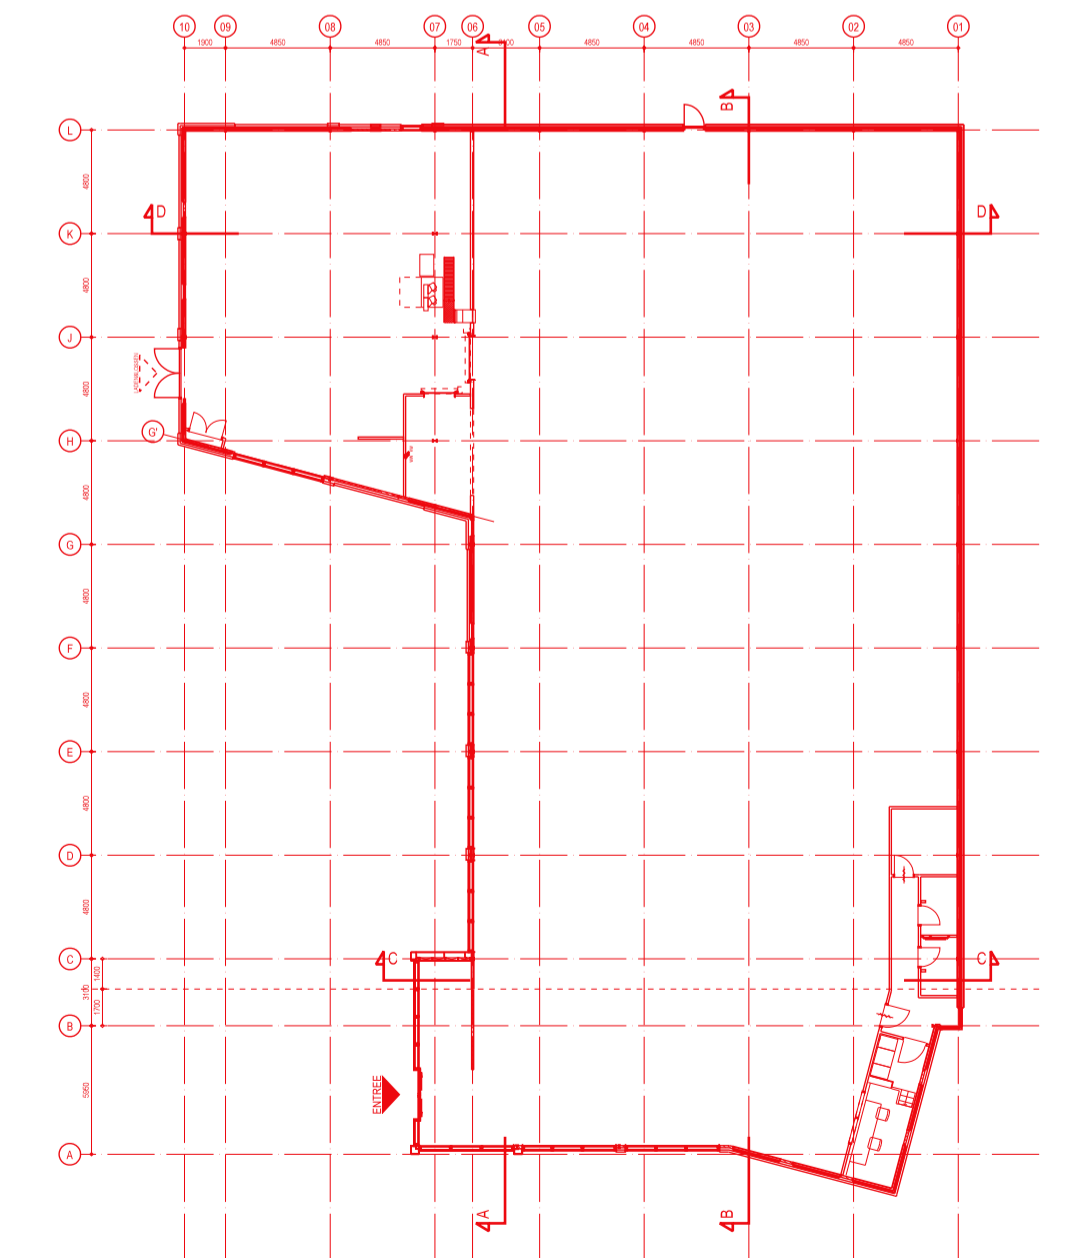

project Winkelruimte aan de Burgemeester Hobusstraat, Nederweert		datum 11-07-2022	
revisiedatum		revisie	
formaat A1		schaal 1:100	
projectfase BOUWAANVRAAG			
werknr.			
Den Hollander BOUWADVIES EN ONTWERP		Kerkring 17 4791 HG Klundert Postbus 139 4790 AC Klundert Tel: 0168 - 403041 E-mail: info@denhollander.nl Internet: www.denhollander.nl	
4791 HG Klundert 4790 AC Klundert		DH18-380 bladz. 4 F400	