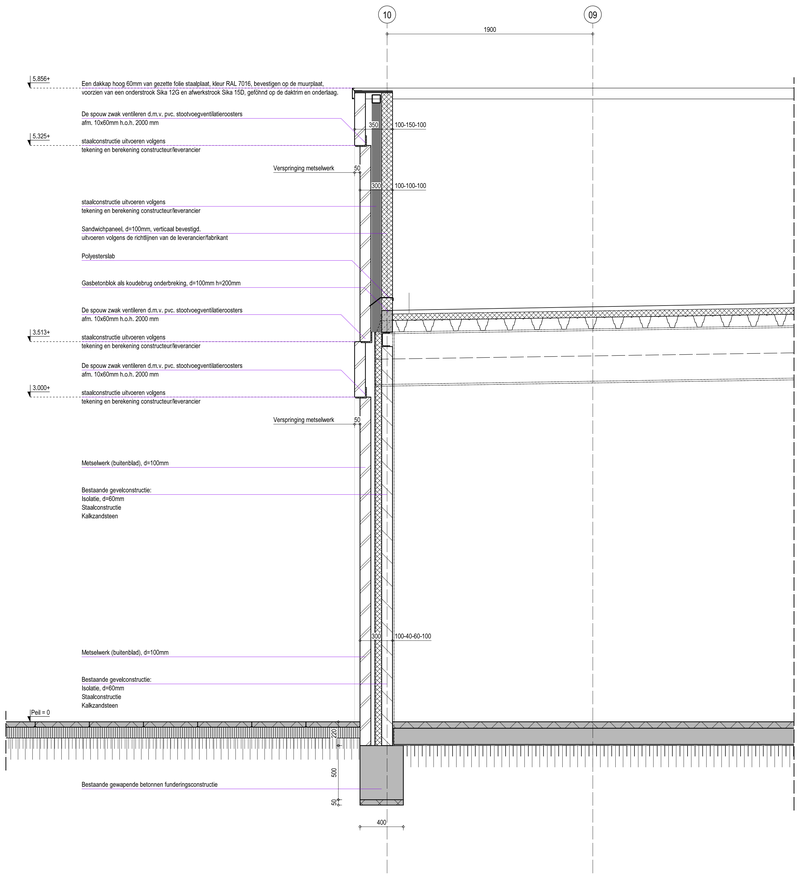

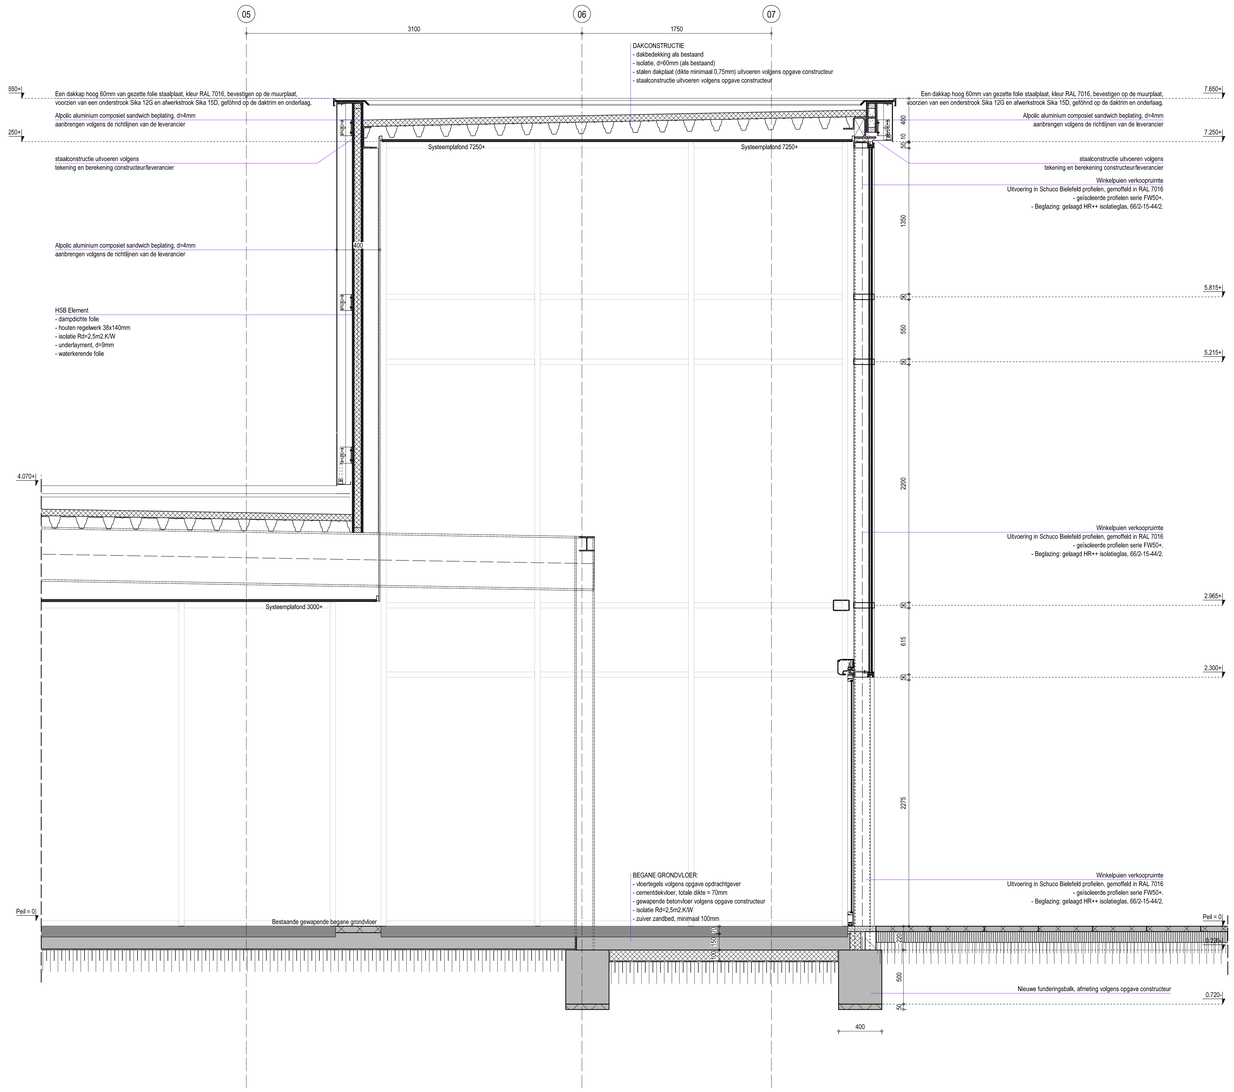

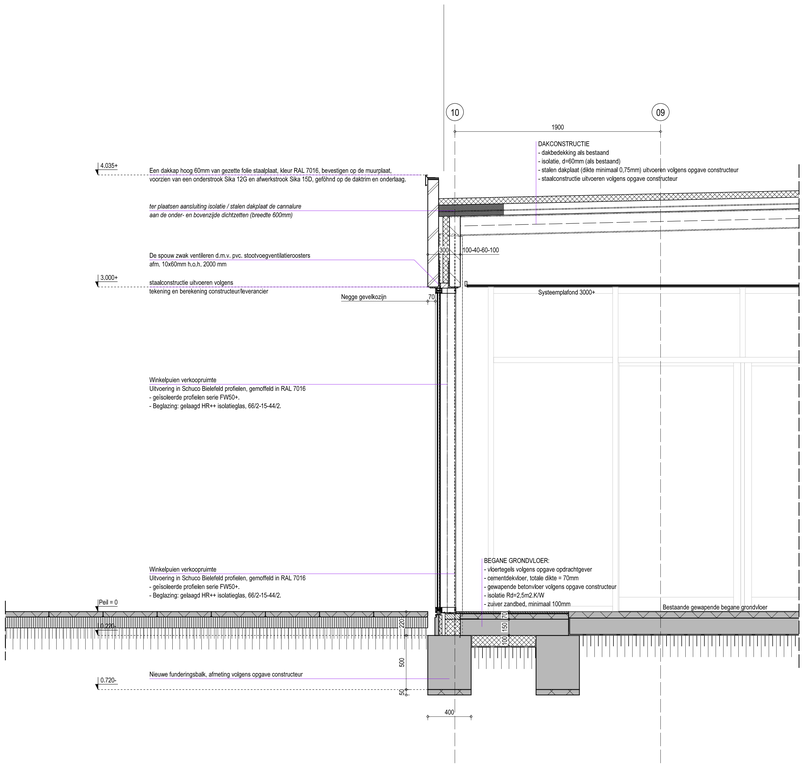

project	Winkelruimte aan de Burgemeester Hobusstraat, Nederweert		datum 11-07-2022
			revisiedatum / revisie
		onderdeel Principedetails Verticaal Fase II	formaat A1 / schaal 1:20
			projectfase BOUWAANVRAAG
Den Hollander BOUWADVIES EN ONTWERP			werk-nr. DH18-380
			tekn-nr. F500

Kerkring 17 — 4791 HG Klundert
Postbus 139 — 4790 AC Klundert
Tel: 0168 - 403041
E-mail: info@dhbouwadvies.nl
Internet: www.dhbouwadvies.nl