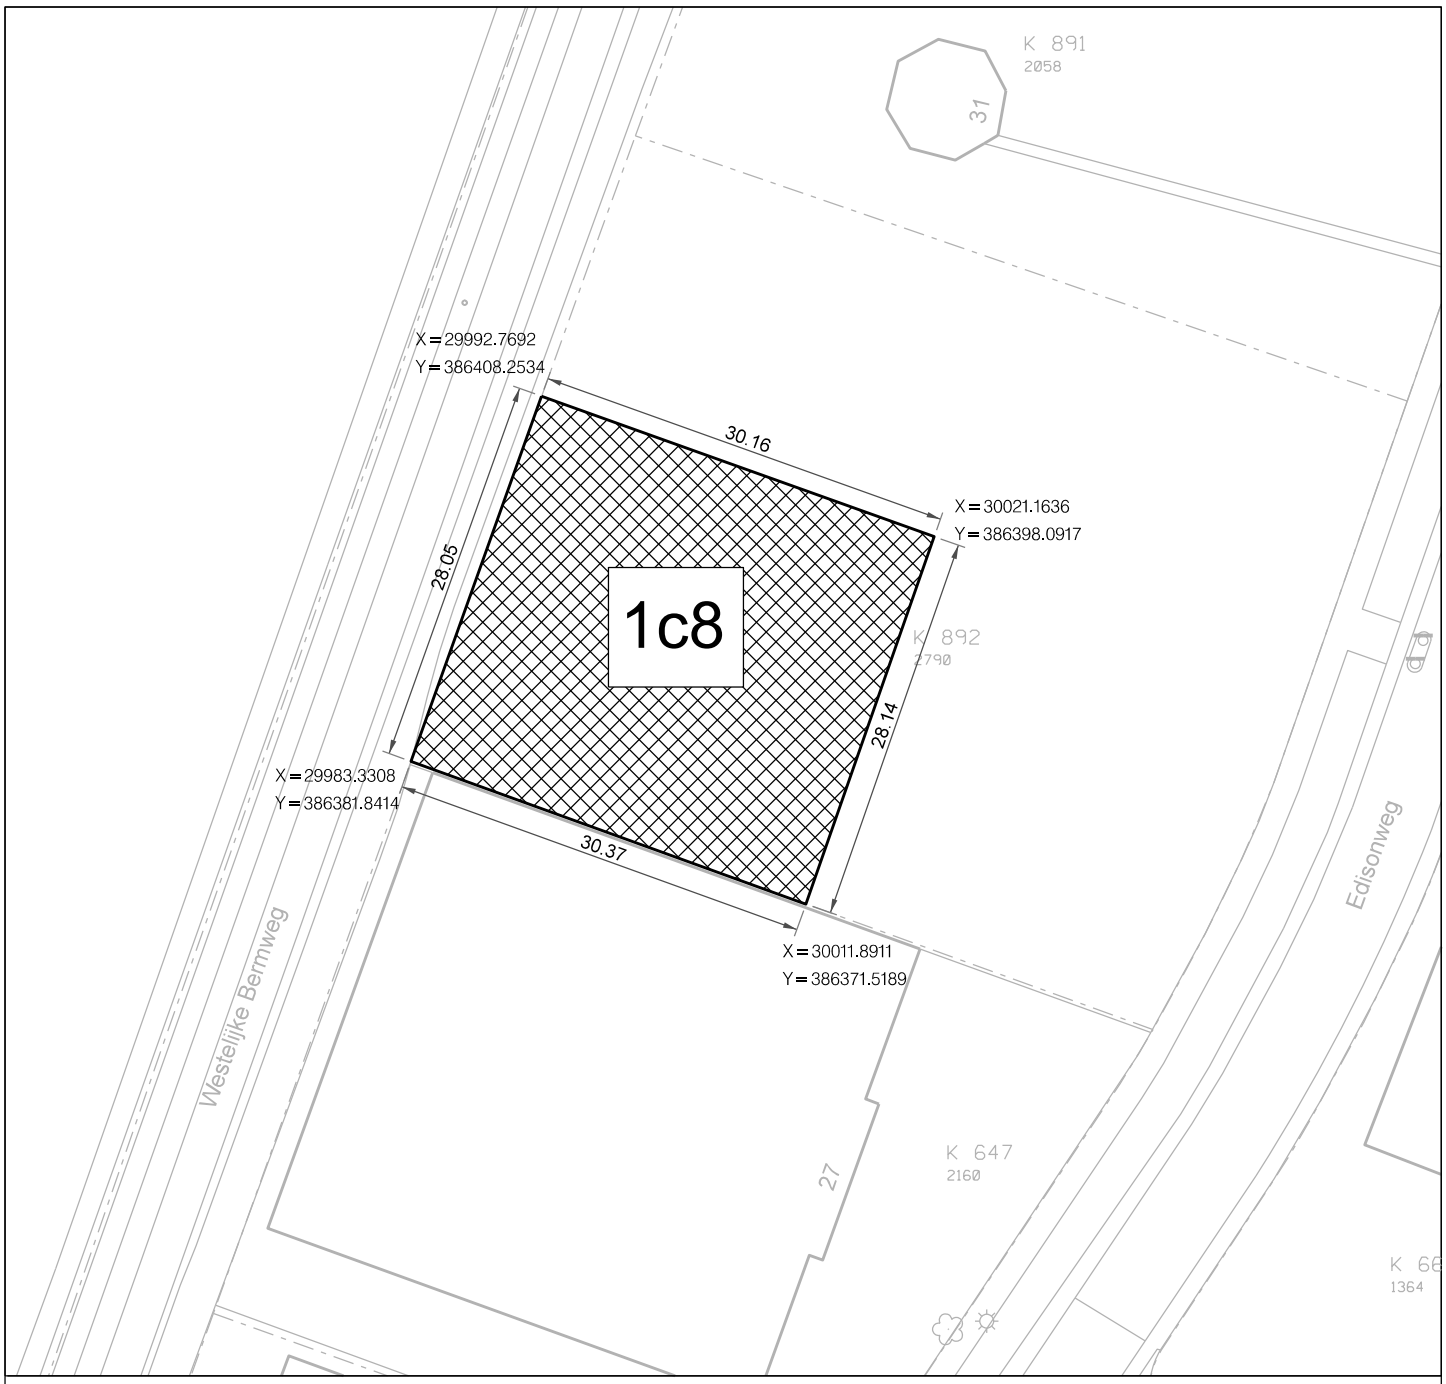

VERKLARING

Gebied waarop de verkoop van toepassing is.
Oppervlakte gebied: 850 m2

Sectie: K nummer: 892 (ged.)

GEMEENTE VLISSINGEN

plangebied: EDISONWEG NOORD

onderwerp: *" Koopovereenkomst "*

omschrijving: Door de gemeente Vlissingen te verkopen kavel 1C8 van het plangebied Edisonweg Noord aan R. Beuken B.V.

N

blad nr.: -- aantal bladen: -- schaal: n.v.t. formaat: A4

tekening nummer:	afd.	datum	getekend	gewijzigd:	Paraaf verkoper:
Koopovereenkomst 1C8	RS/F	27-10-2021	k.s.		
					Paraaf koper:

Paul Krugerstraat 1 4382 MA Vlissingen - postbus 3000 4380 GV Vlissingen