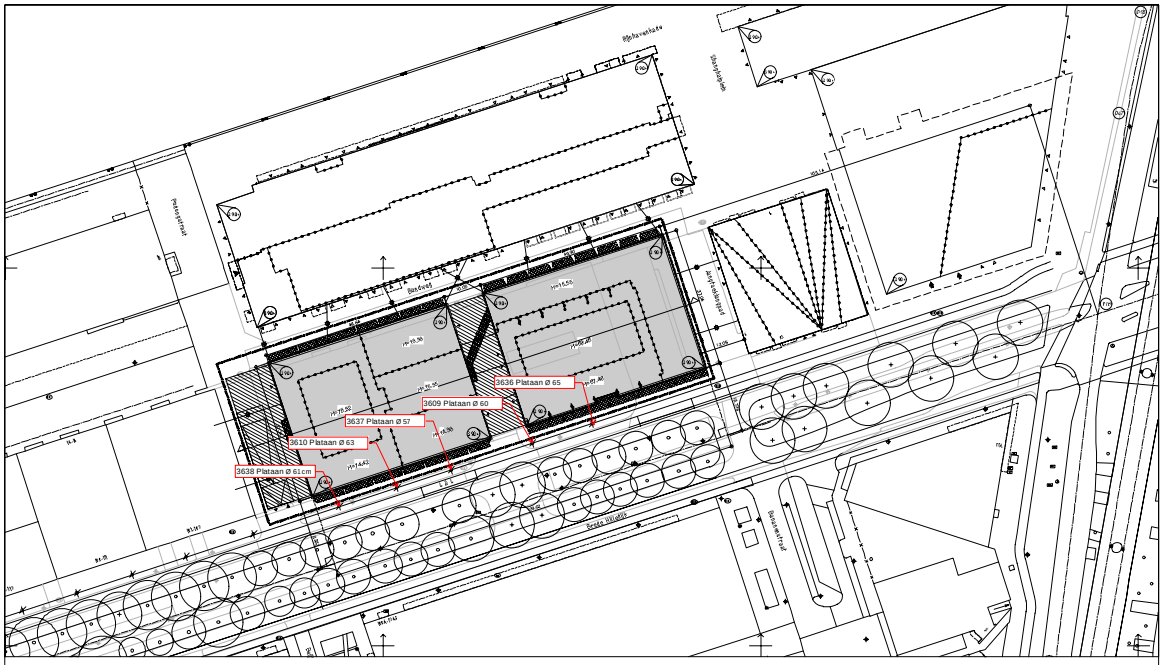

VERKLARING :

- PROJECTGRENS
- TOEKOMSTIGE BEBOUWING
- BEBOUWING
- TOEKOMSTIGE TOPO (GEEN BEBOUWING)
- TOPOGRAFIE (GEEN BEBOUWING)
- UITGIFTEGRENS (STREEFLIJN S.T.V. HEF.)
- UITGIFTEGRENS TOEKOMSTIGE BEBOUWING (STREEFLIJN IS FICTIEF)
- TE VERVALLEN SITUATIE
- BALKON / GALERIJ / LUIFEL BU HOEKBOUW / OVERKRAGING
- BOUWKOOGTESCHEIDING
- AS BUV. WEG, SINGEL OF FIETSPAD
- AS LANDWETEN EVENT. METCOORDINATEN (SO-GIS AKI. Stadsontwikkeling)
- OVERBOUWING (ONDER KOPPELBALKEN EN/OF KOLOMMEN)
- ONDERGRONDSE PARKEERGARAGE
- HOATVOERING HOEKEN IN GRADEN (KGD)
- HOATVOERING IN METERS
- VASTGESTELD PEIL T.O.V. N.A.P. (GVM - Hoogte kpn is kom in beeld)
- PUNT BEHEND ALG COORDINAAT (SO-GIS AKI. Stadsontwikkeling)
- BOUWHOOGTE IN METERS T.O.V. MAAIVELD
- BESTAANDE BOOM
- BESTAANDE BOOM, INGEMETEN
- NIEUWE BOOM
- TE RODDEN BOOM
- RING VERLICHTING
- BEBOUWING
- HELLINGBAAN
- INRIT
- ENTREE
- ENTREE GARAGE
- ENTREE TRAFO, BERGRUIMTE

Disclaimer: alle bartbeelden is indicatief weergegeven. Hier kunnen geen rechten aan worden ontleed. Zie voor de uitwerking het bieden stijg inrichtingsplan.

Het stedenbouwkundig ontwerp dient te tot stand gekomen op basis van de volgende tekeningen.

- *Inbreiding definitief ontwerp Brinkdal / De Bund, rev 17-06-2022, door: KCAP*

Gebiedsfeitenkaart	Arkwood Gebiedsontwikkeling B.V.				
Plankaart:	SO/FIRE:	Opdrg.:	[redacted]	04-07-2022	VGZ
	SO/ROA:	GABI:	Gebiedsbeheer	Datum	Versie

Voorloping Stedenbouwkundig matenplan

Bundweg

Feijenoord, Katendrecht

Schaal: 1:500
Formaat: A0
Datum: 10/7.2

Gemeente Rotterdam
Stadsontwikkeling
Publiek Bouwkundig Adviesbureau

Bestandsnaam: PE_KR_GWP_Bundweg.dwg

TE - 17 / 00051

Blad nr.: 1/1