



TRIADOME

DR. VAN DER STAMSTRAAT | LEIDSCHEENDAM


TE KAPPEN BOMEN

26 september 2022

KINGSBRIDGE INVESTMENT

BOB GROEP

Boomnr	Boomnaam (wetenschappelijk)	Boomnaam (Nederlands)	Standplaats	Stamdiameter in cm	Boomhoogte in m	Kroondiameter in m	Takvrije stam in m	Conditie	Kwaliteit	Toekomstverwachting	Zorgplicht	Opmerkingen	Verplantbaar	Esthetisch waardevol
● 191	Aesculus hippocastanum	Witte paardenkastanje	Beplanting	25	6 - 9	9	3	Redelijk	Goed	Goed (> 15 jaar)		Kerstverlichting	Nee	Nee

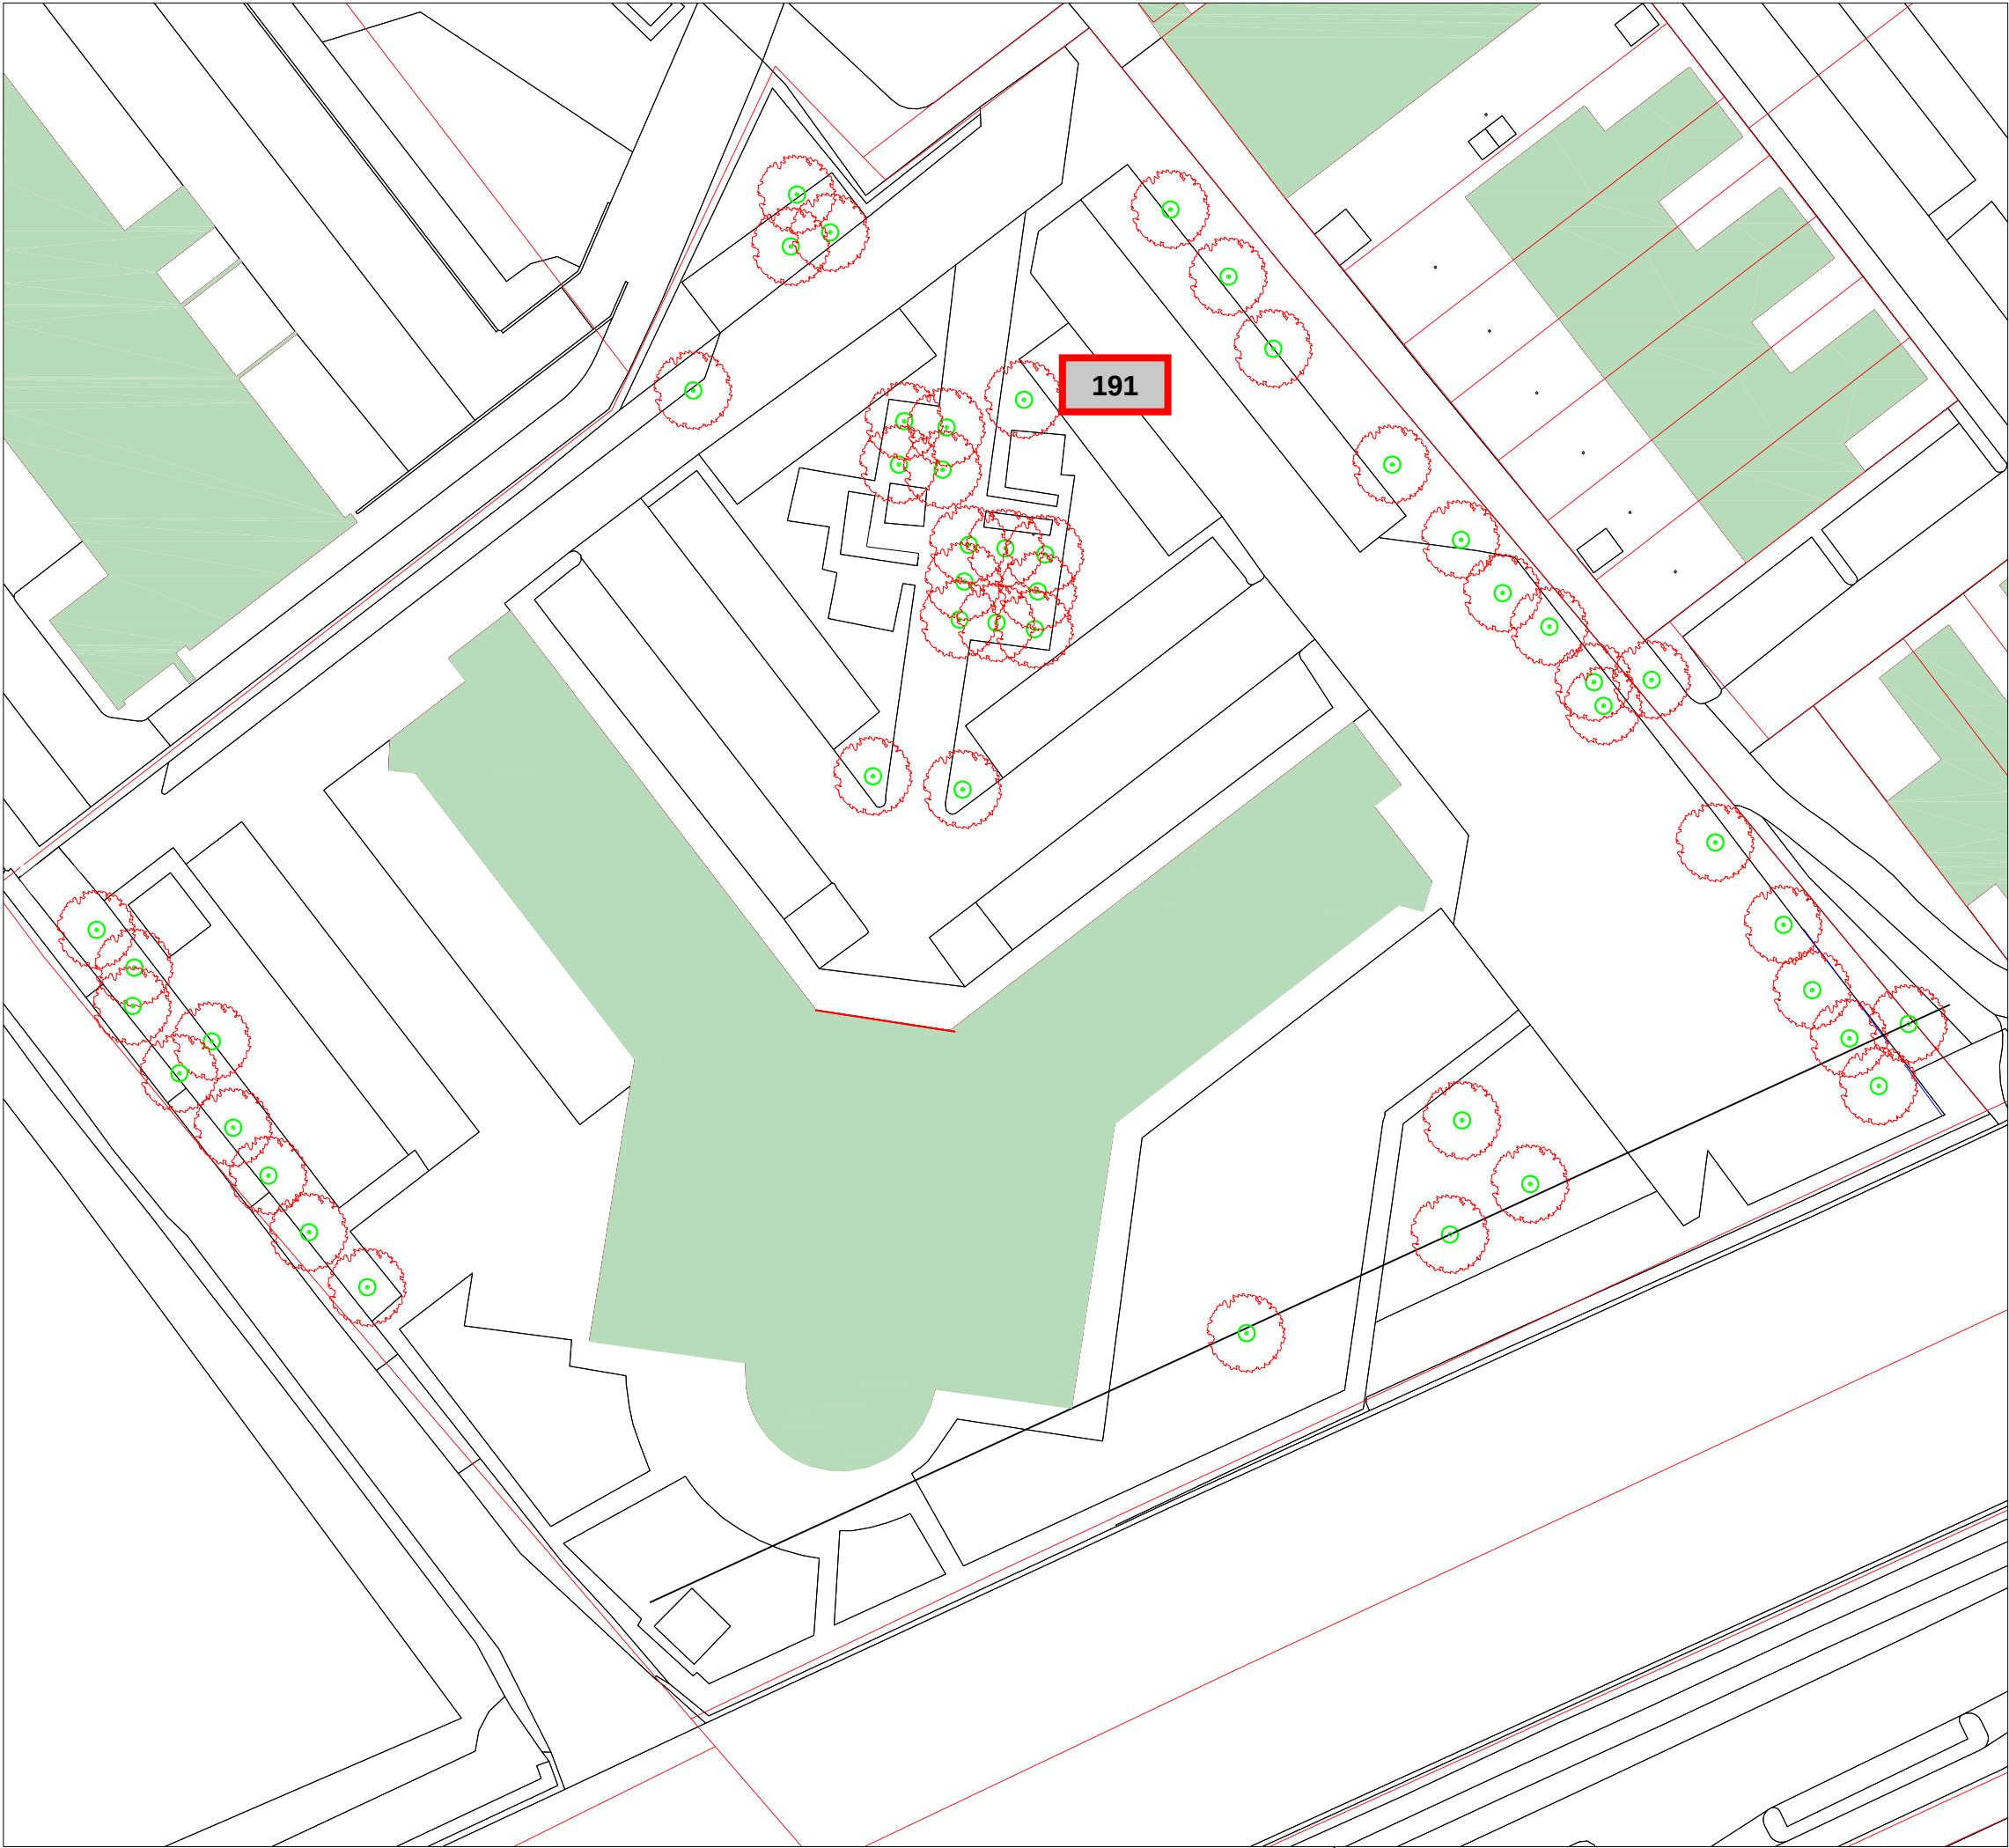

Onderbouwing t.b.v. kap


Boomnummer 191

Boom 191 dient gekapt te worden daar deze op de positie staat van de nieuw te realiseren bebouwing van de parkeergarage met daarop gelegen gebouwen. Ter onderbouwing zie bijgevoegde situatie tekening bestand vs nieuw.



BOB GROEP BOUW & ONTWIKKELING		Postbus 188 2260 AD Leidschendam T 070 357 57 57 E info@bobgroep.nl	
project	Nieuwbouw appartementen TRIADOME D. v/d Stamstraat 4		
onderwerp:	Te kappen bomen .		
opdrachtgever:	Kingsbrigde Investment B.V. Koninginnegracht 12, Den Haag		
datum:	27-07-2022	wijziging:	..-.-2022 c
schaal:	n.v.t.	formaat:	A3
status:	uitvoering	getekend:	SF
projectnr:	20114	tekening:	WE 0.0

Deze tekening blijft eigendom van BOBgroep en mag zonder toestemming niet gekopieerd worden, aan derden ter inzage worden gegeven of door derden gebruikt worden, zulke op straffe o € 2.500,-. Hiermee verklaart U bij ontvangst van de tekening akkoord te gaan.

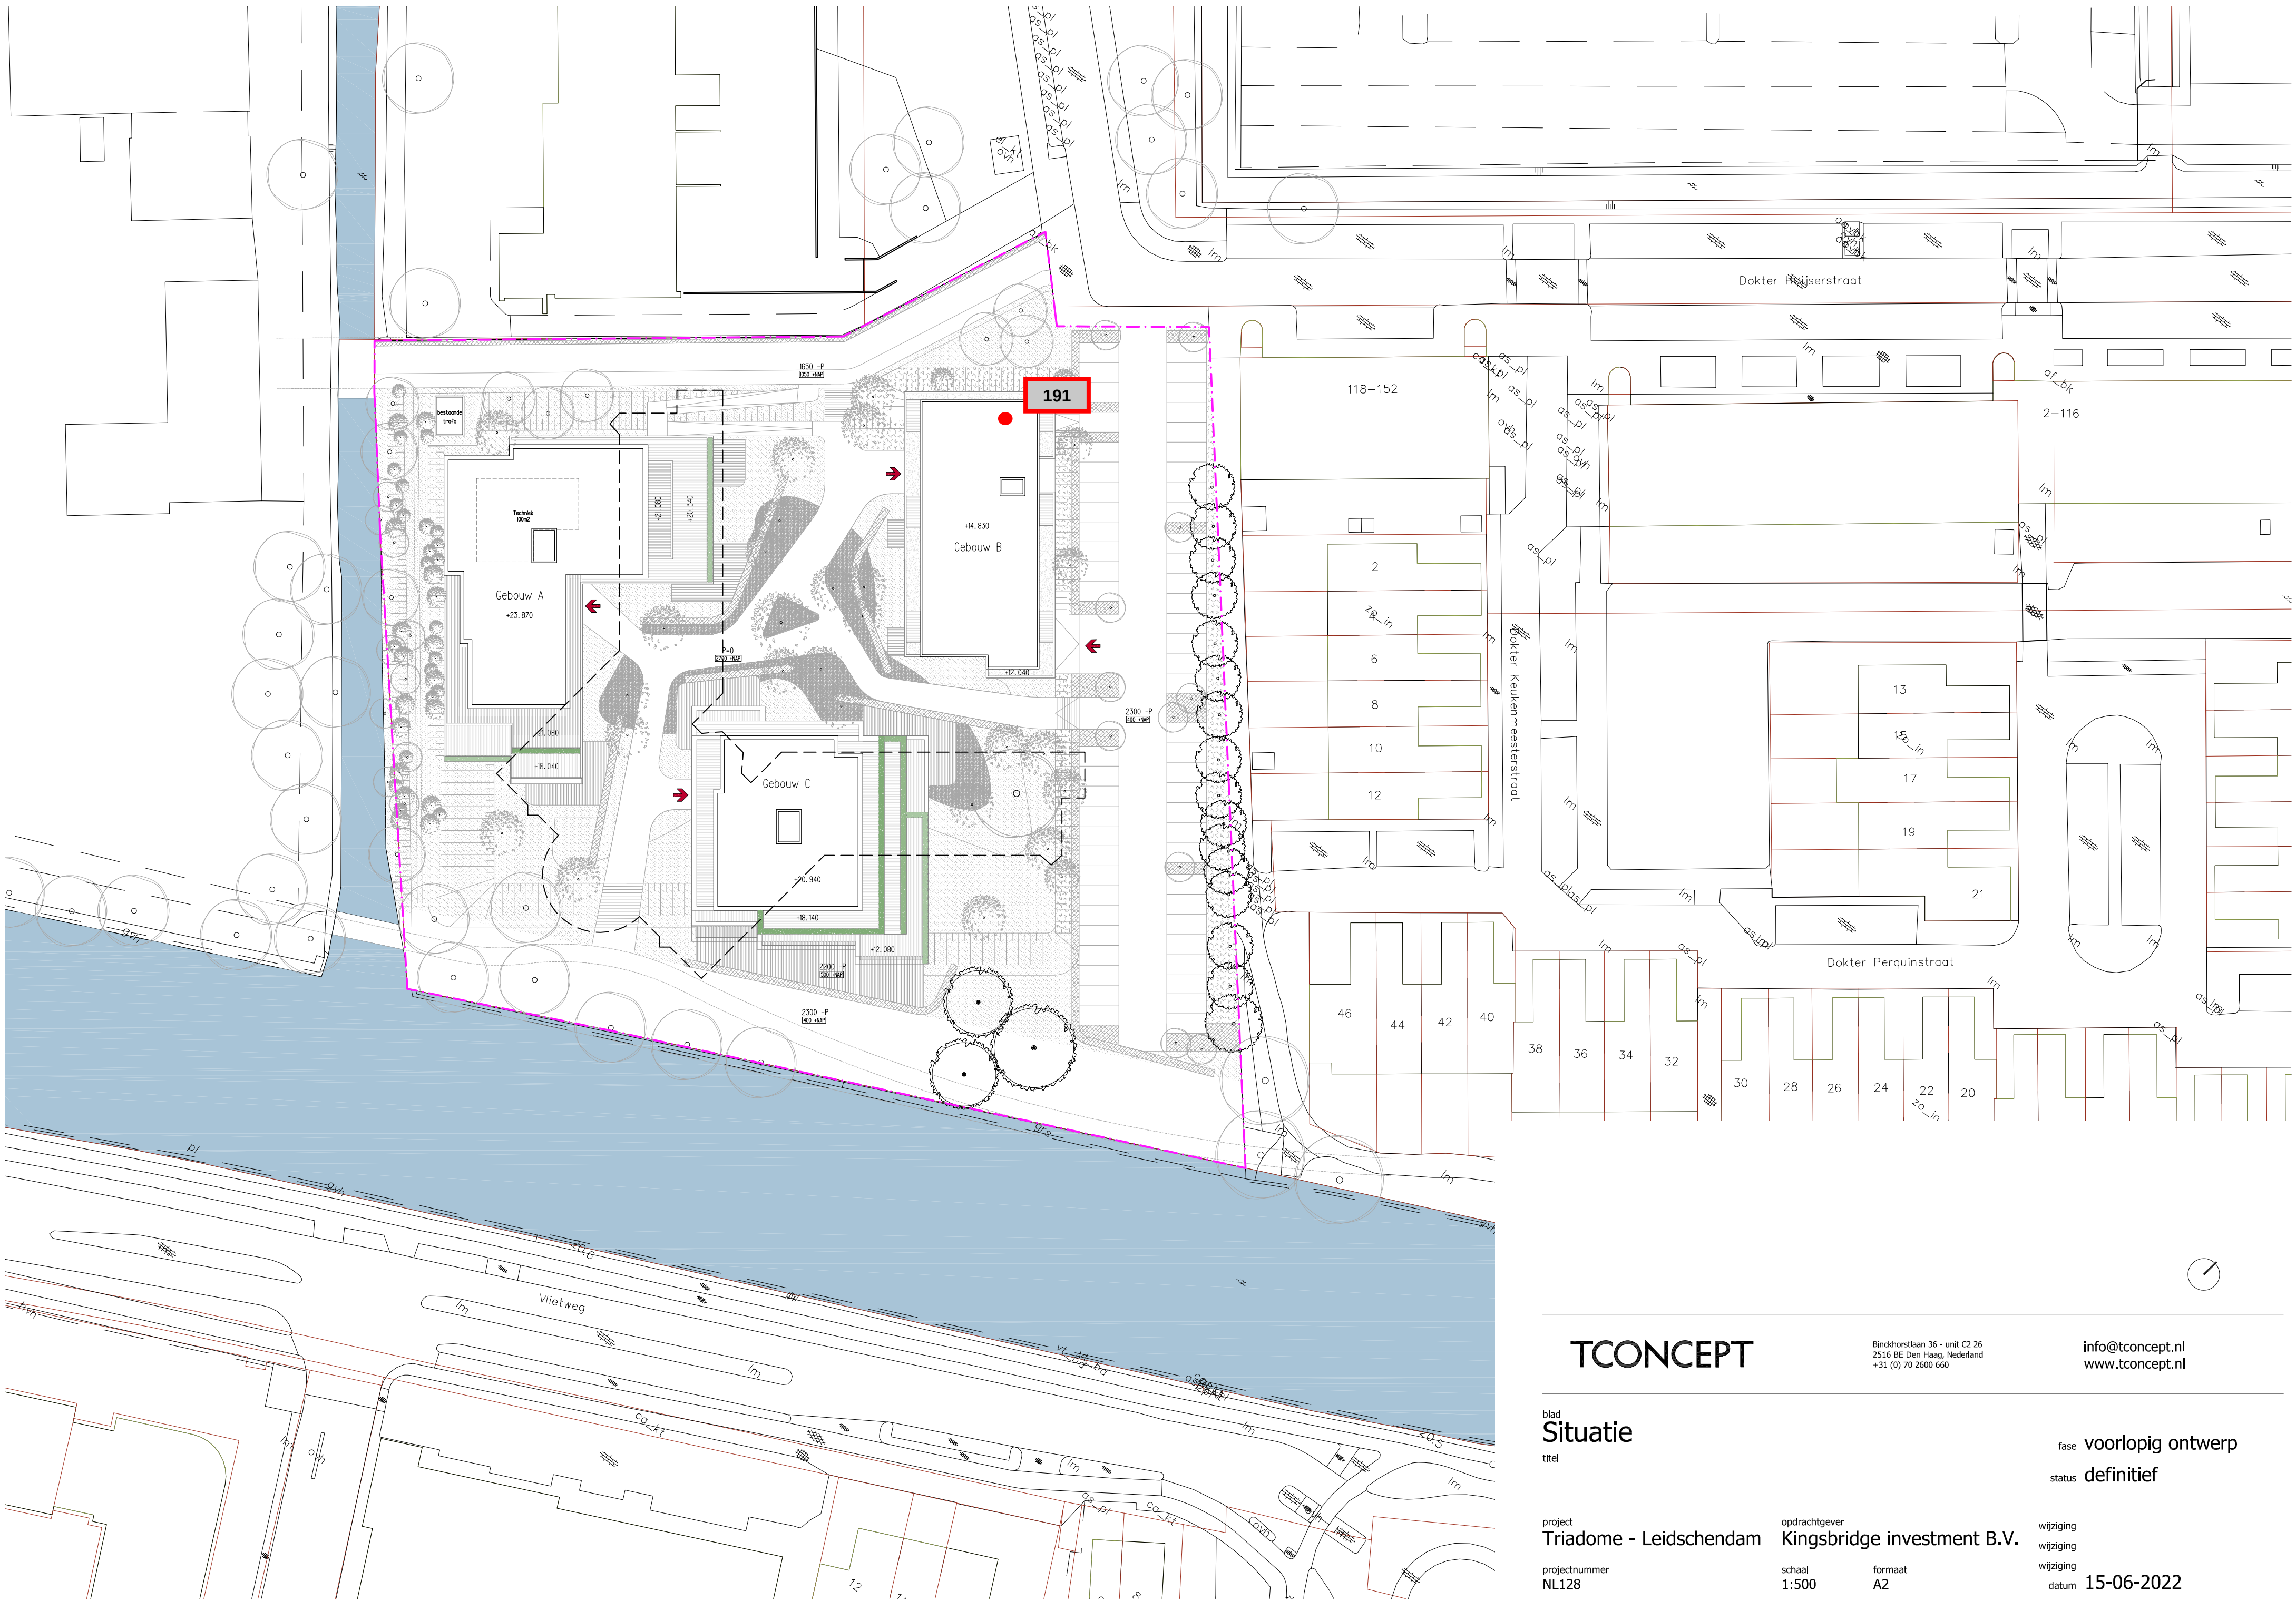

TCONCEPT

Binckhorstlaan 36 - unit C2 26
2516 BE Den Haag, Nederland
+31 (0) 70 2600 660

info@tconcept.nl
www.tconcept.nl

blad
Situatie
titel

fase **voorlopig ontwerp**
status **definitief**

project
Triadome - Leidschendam
projectnummer
NL128

opdrachtgever
Kingsbridge investment B.V.
schaal
1:500
formaat
A2

wijziging
wijziging
wijziging
datum **15-06-2022**