




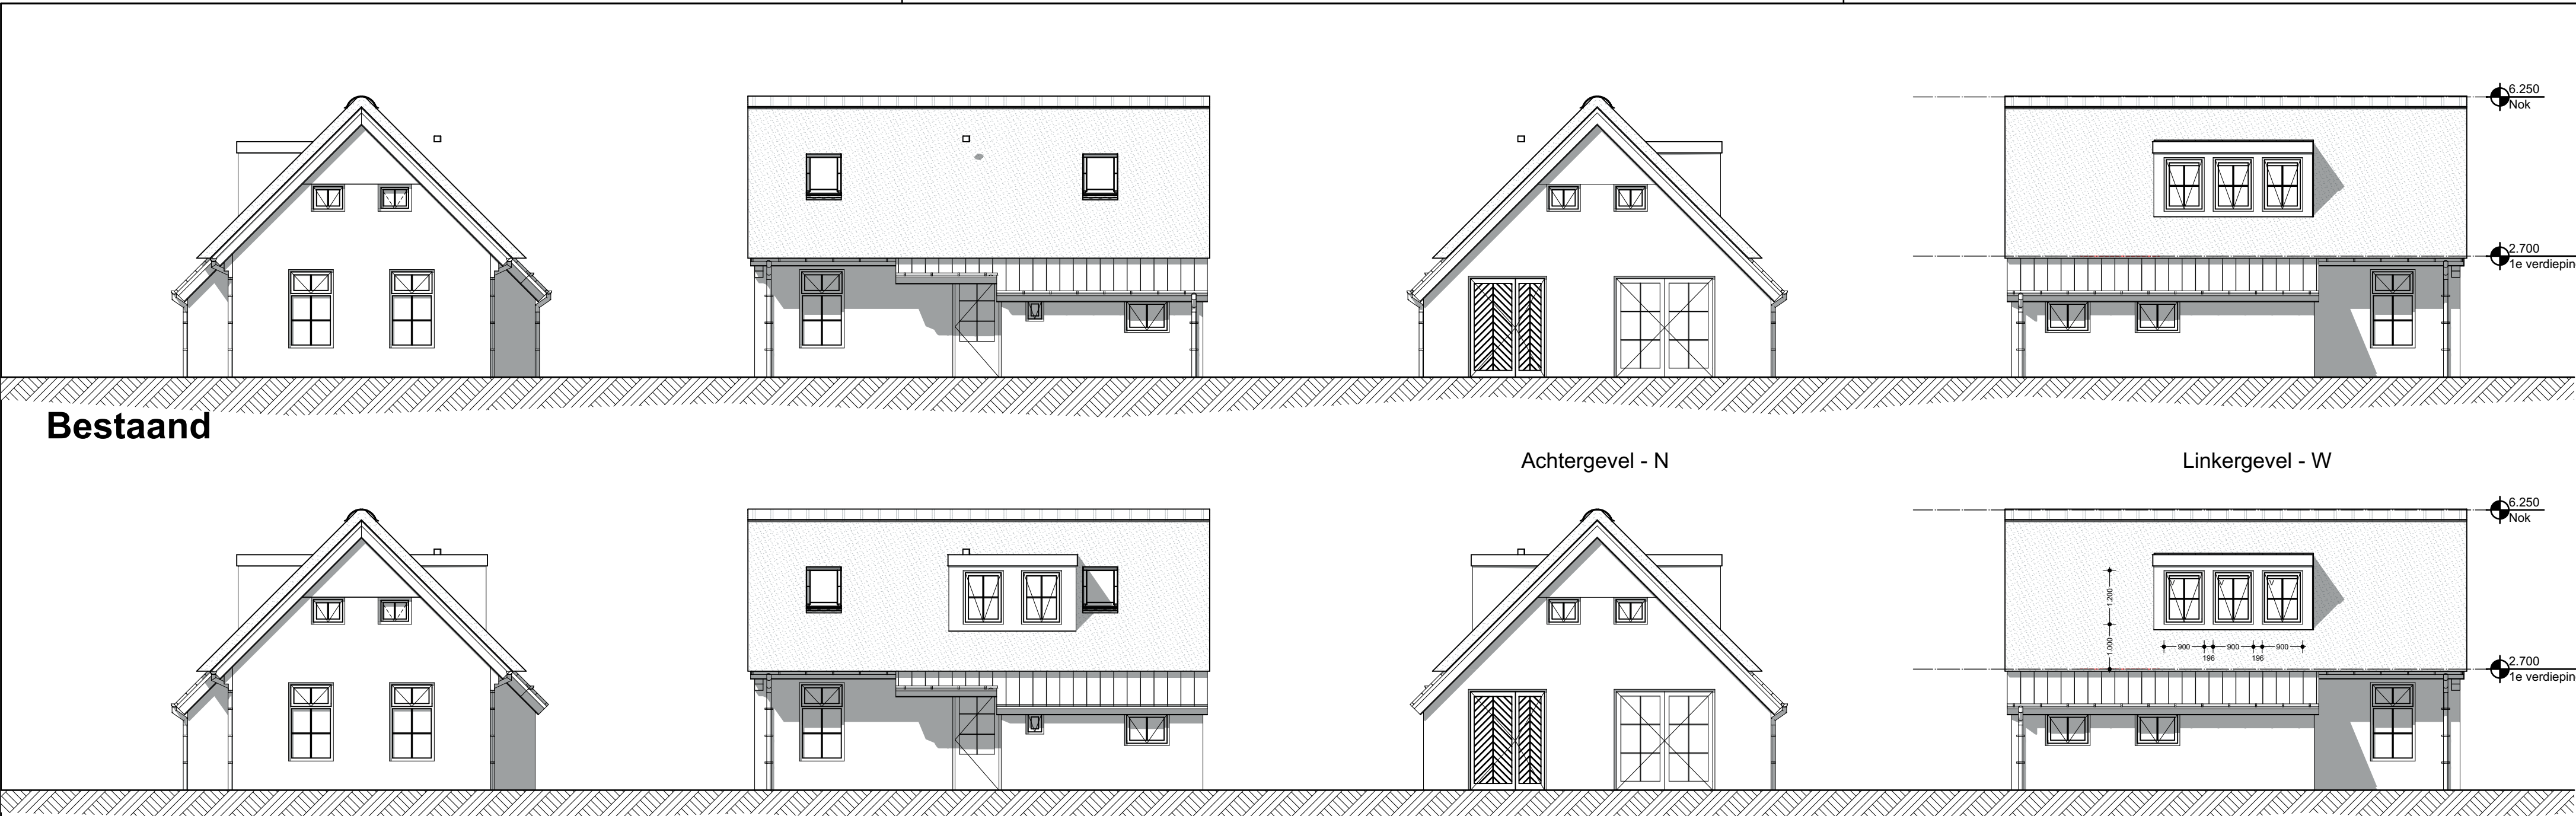

Bestaand

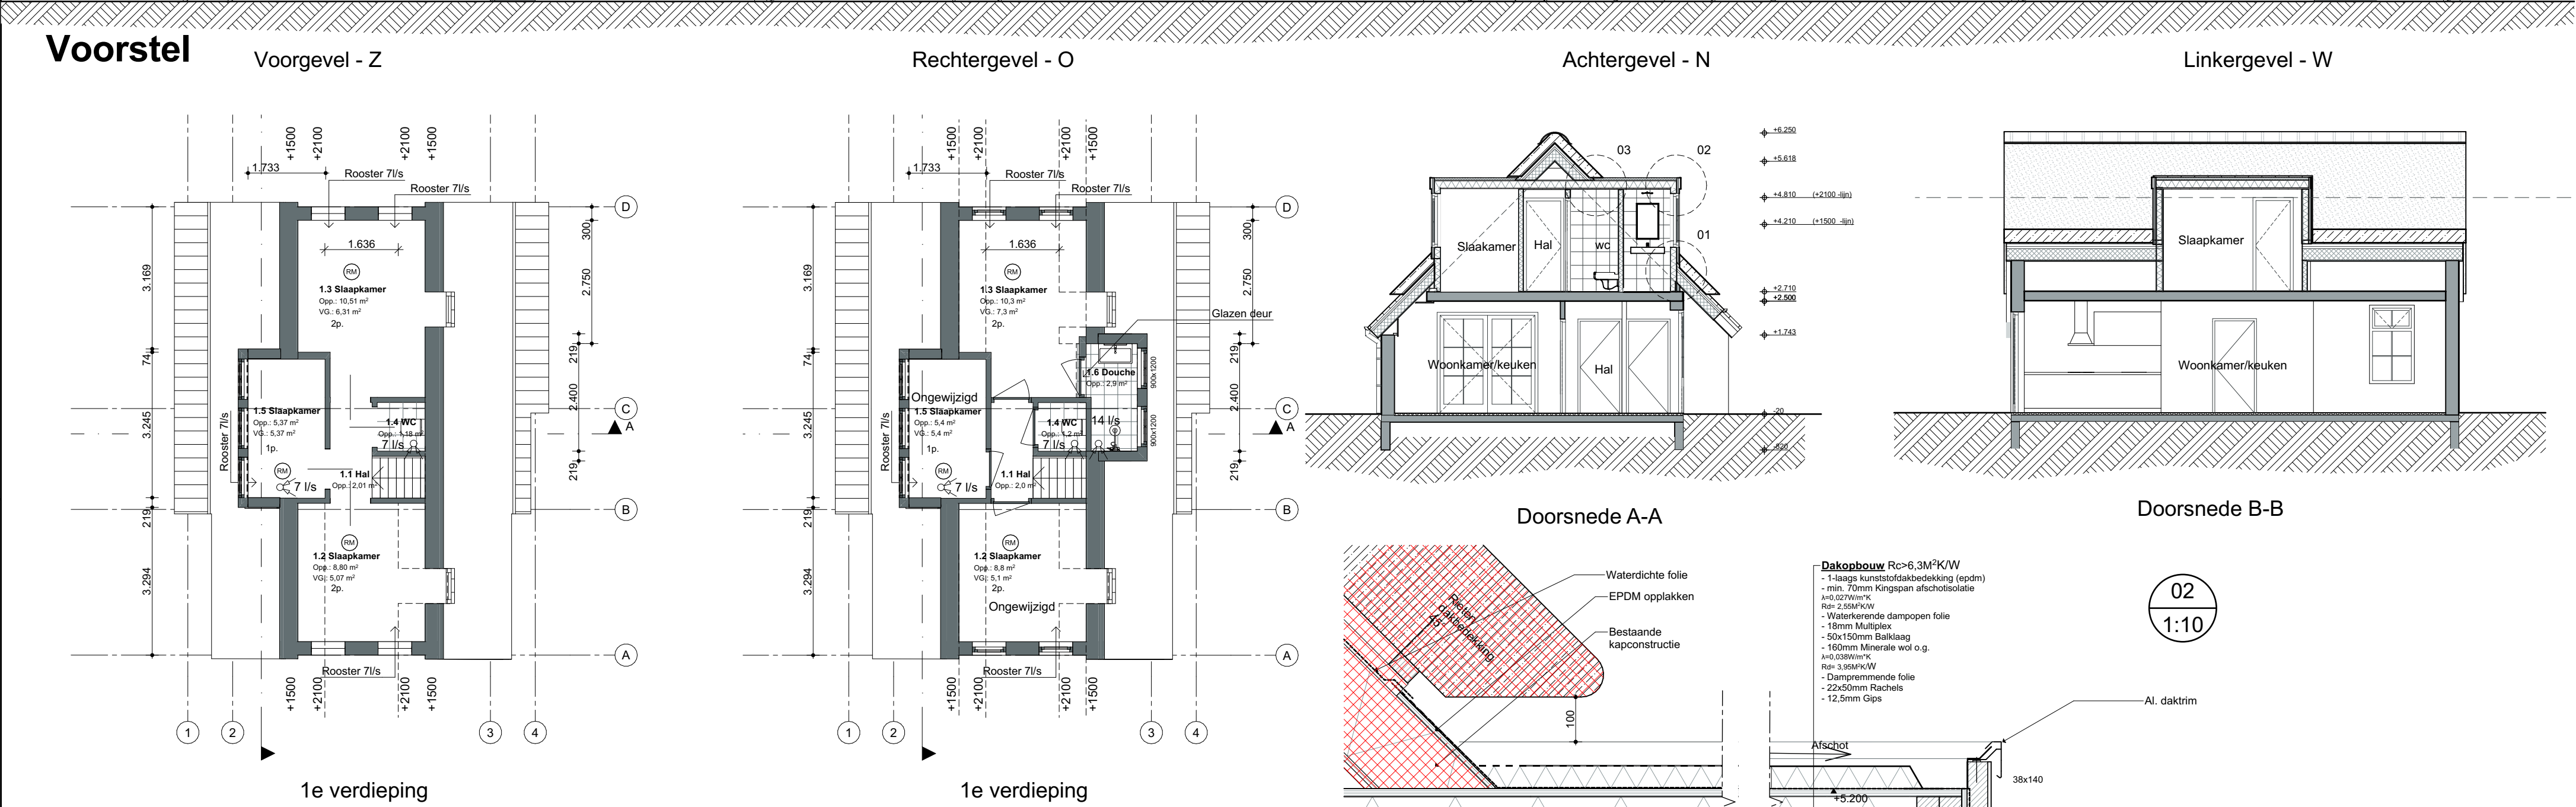

Voorstel

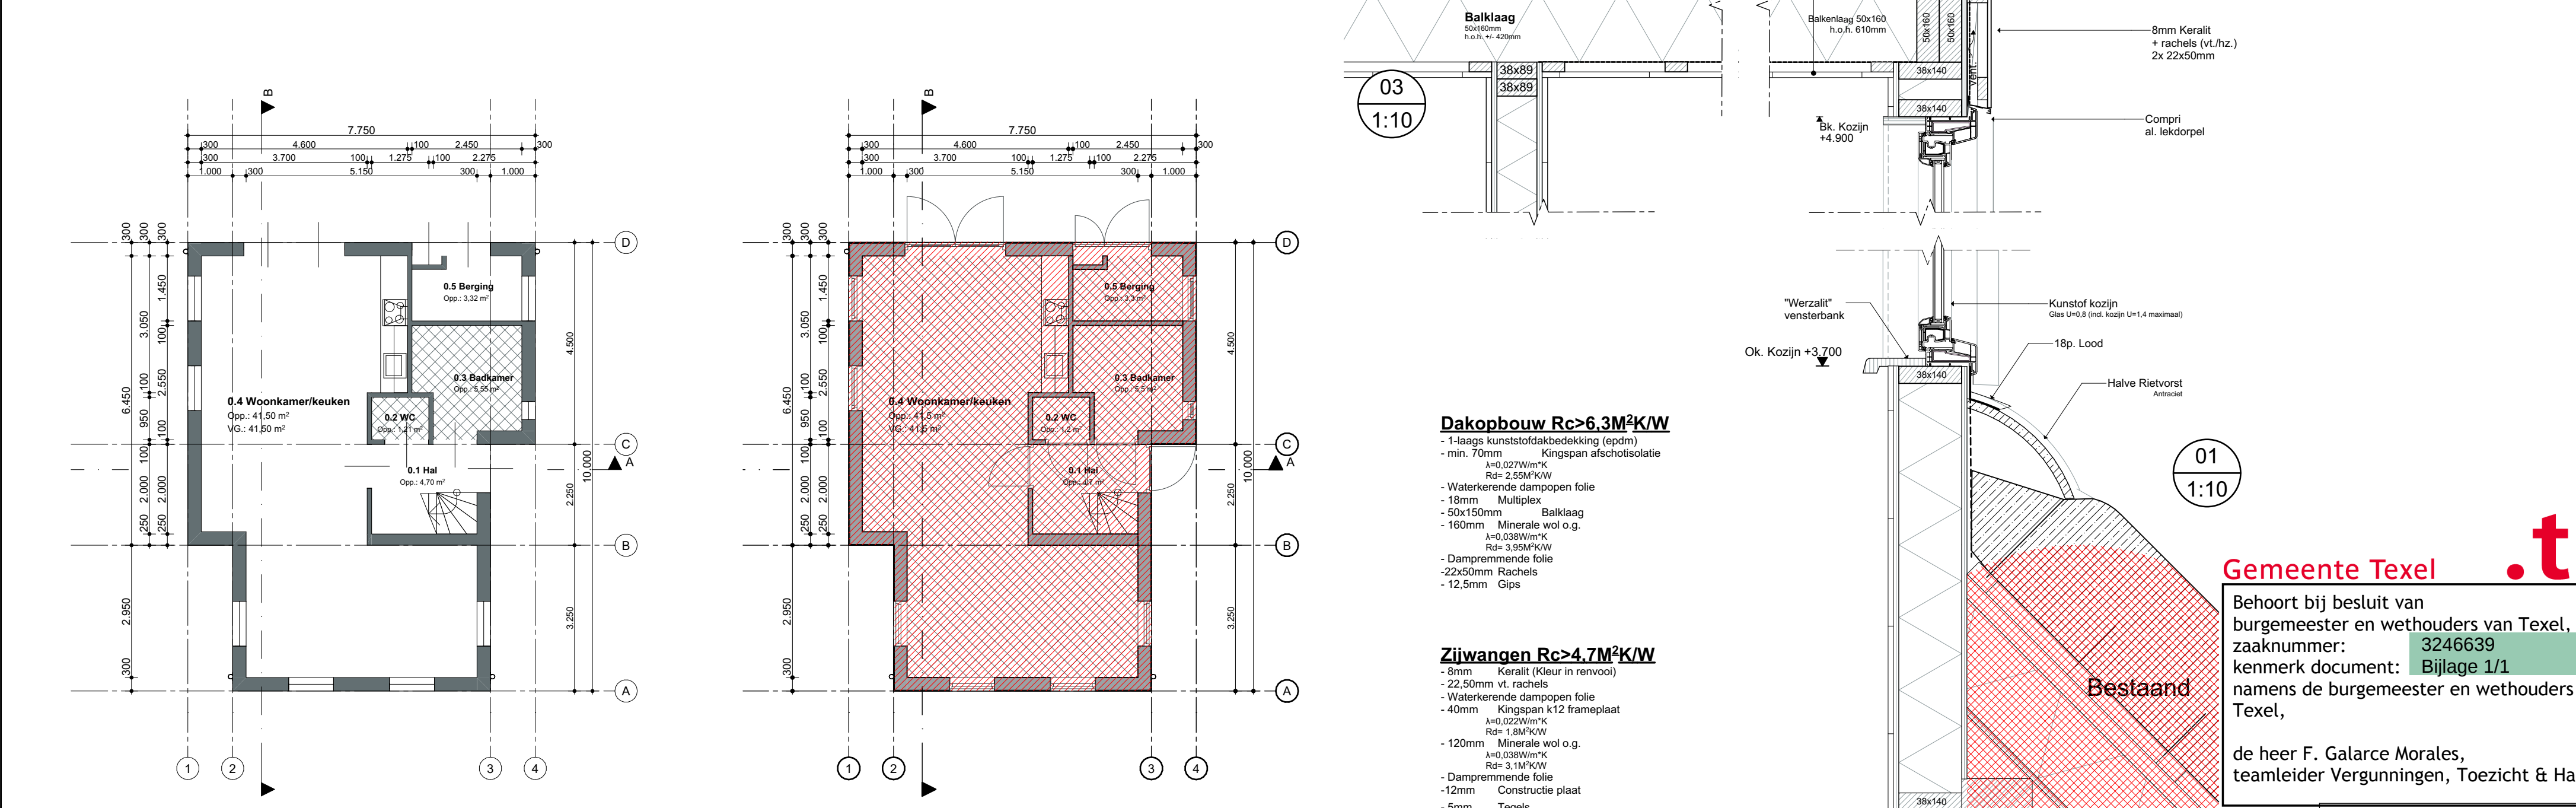


Bestaand




Voorstel


Constructief

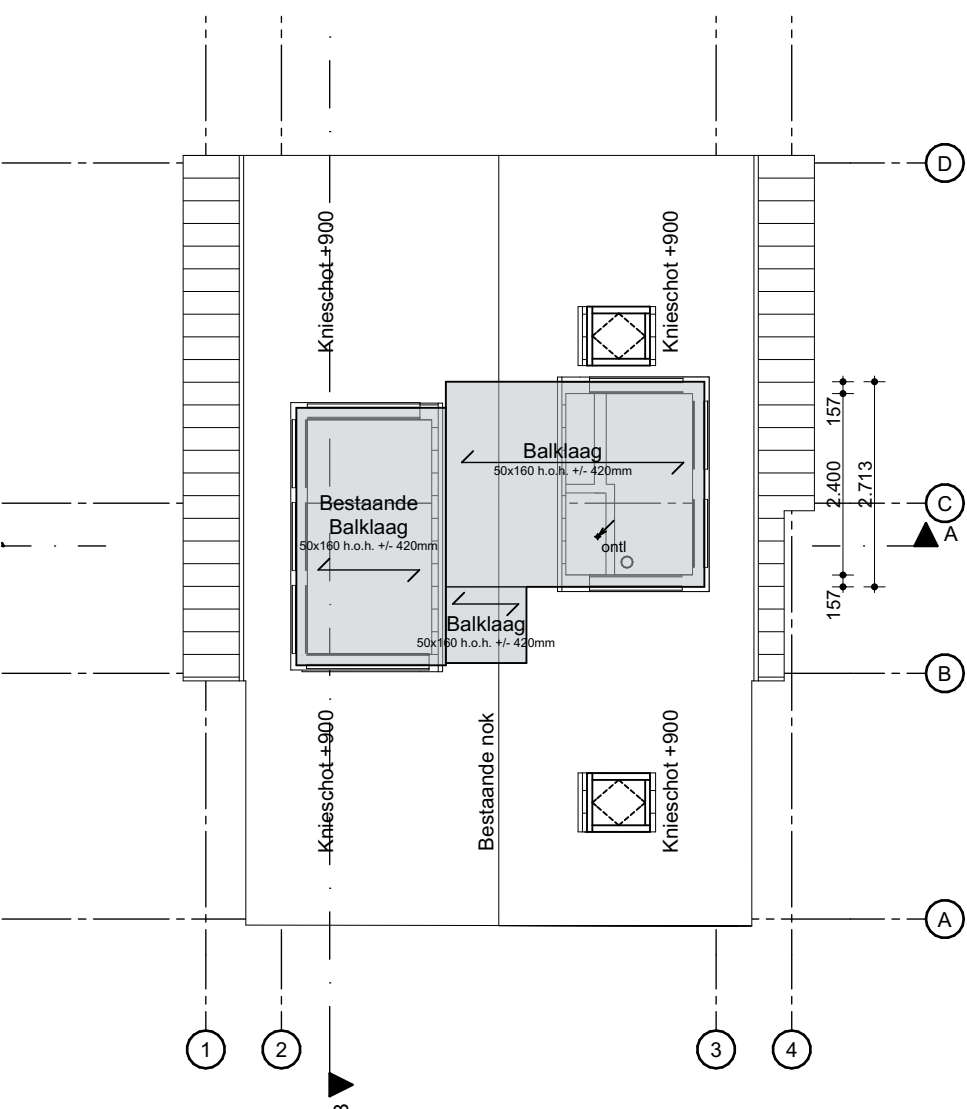

Kapplan

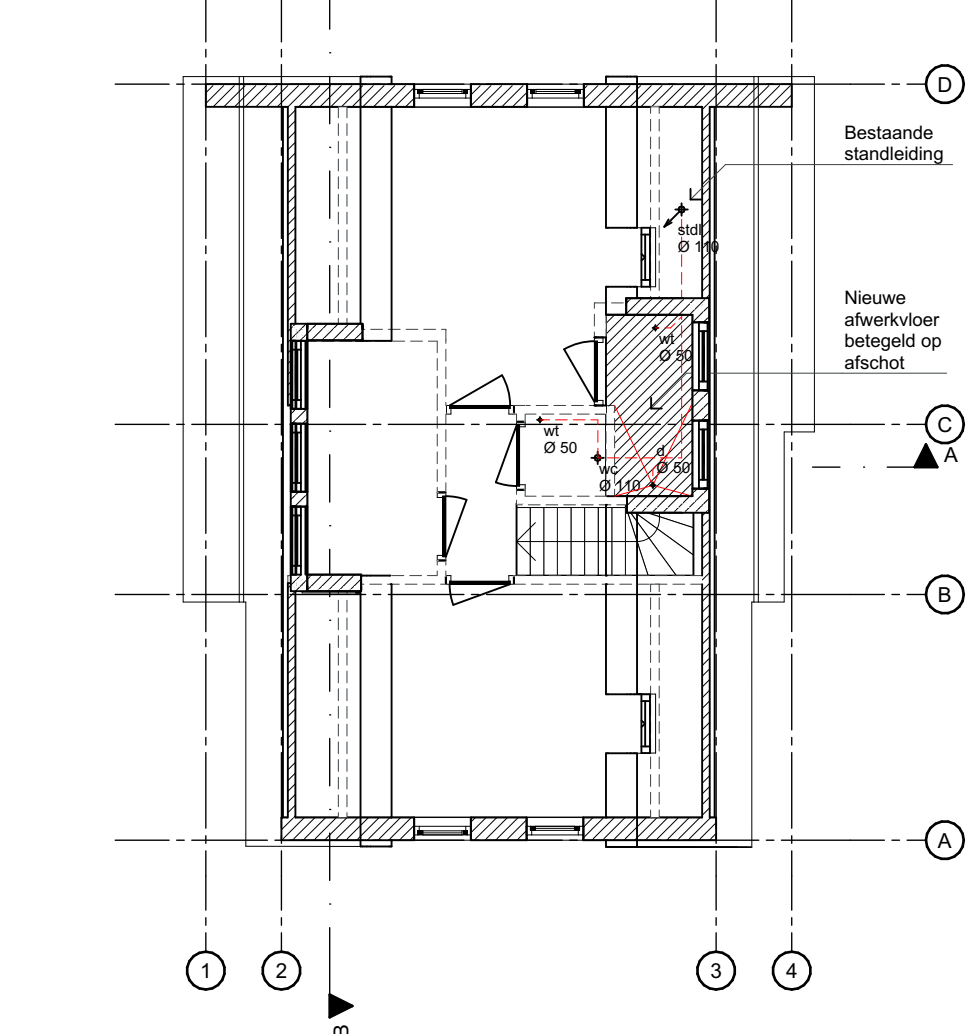

1e verdieping

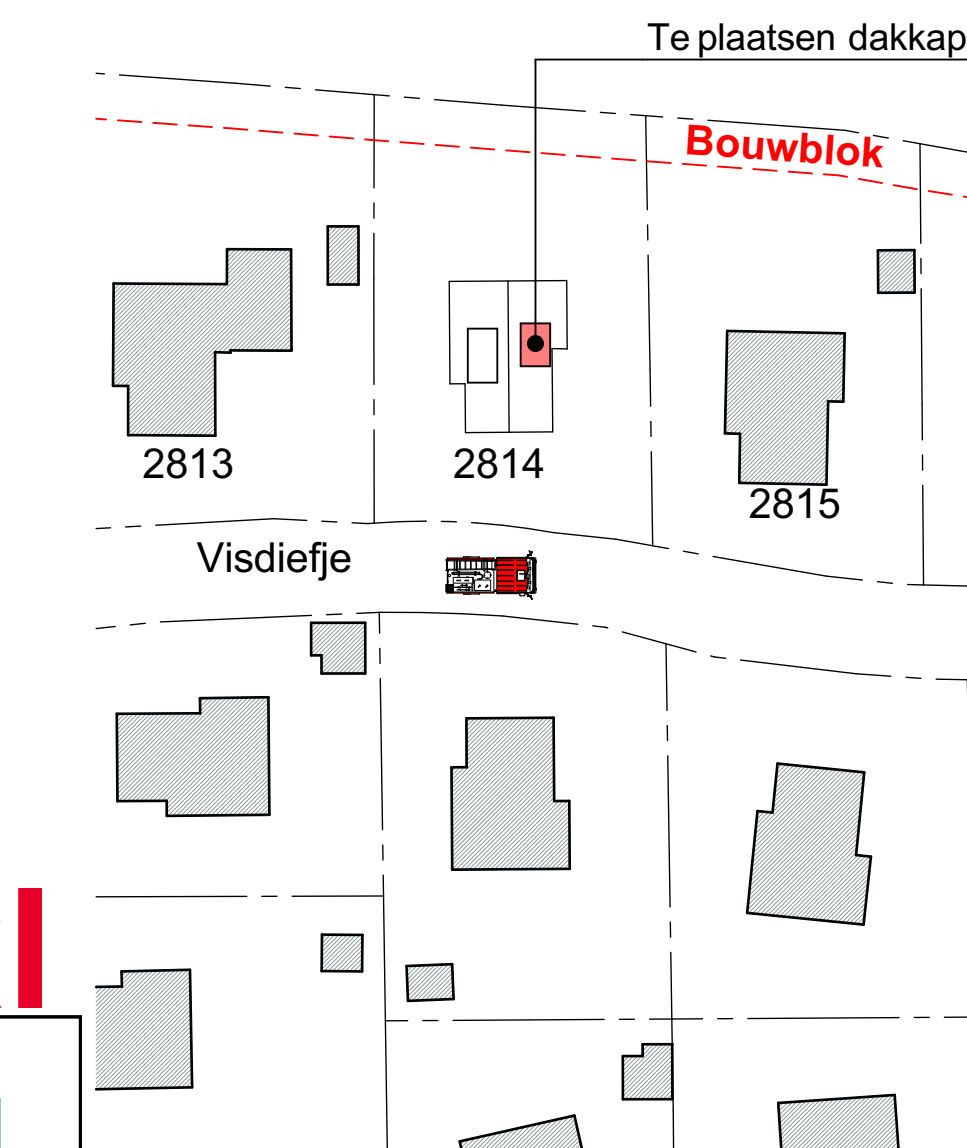


Renvooi

Maten in het werk te controleren en vergelijken met overige tekeningen
Hoofdraagconstructie 60min. brandwerend op bezijken volgens
NEN 6065/6066
Constructies en installaties in principe aangegeven. Definitieve uitvoering
volgens nadere berekeningen/tekeningen constructeur/installateur/adviseur
en fabrikant
Alle constructies en installaties indien niet ander aangegeven.
Uitvoeren conform het bouwbesluit
Riool Ø125 aansluiten in op bestaande rioolstelsel
H.W.A. d.m.v. grindputten en drainage volgens opgave installateur
Riolering gescheiden systeem:
Van PVC met ontstoppingsstukken, aanleggen in afm. als aangegeven tot
erfafscheiding voor:
- Hemelwater 125mm
- Afvalwater 125mm
Verankeringen: (algemene opmerking)
- De balken, muurplaten, zelfdragende dakelementen e.d. verankeren met
de juiste verz. stalen balkankers, muurplaat- en opwaalkankers
- Houten constructiedelen onderling verbinden met BAT-ijzers
- Voor bevestiging de nodige passende blankstalen, verz. stalen, RVS
en/of
koperen nagels, slagshroeven, schroeven, houtdraad bouten, slotbouten
met ring, moer en/of pluggen toepassen.
Ventilatie uitvoeren conform NEN 1087, NPR 1088
Binnenriolering uitvoeren volgens NEN 3215
Koudwater
- Toiletten en fontein
uitvoeren volgens NEN 806/1006
Sanitaire ruimtes geheel betegeld

Renvooi	Materialen	Kleur
Gevel	- Keralit	- Wit
Kozijnen	- Kunststof	- Wit
Ramen/Deuren	- Kunststof	- Wit
Beglazing	- HR++	- Transparant
Boeideelen	- Keralit	- Wit
Dak - plat	- EPDM	- Grijs

Legenda

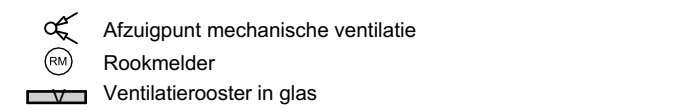

Oppervlakte bestaand

Begane grond			
0.1 Verkeersruimte	Hal	4,70	0,00
0.2 Badruimte	WC	1,21	0,00
0.3 Badruimte	Badkamer	5,55	0,00
0.4 Verblifsruimte	Woonkamer/keuken	41,50	41,50
0.5 Bergruimte	Berging	3,32	0,00
1e verdieping			
1.1 Verkeersruimte	Hal	2,01	0,00
1.2 Verblifsruimte	Slaapkamer	8,80	5,07
1.3 Verblifsruimte	Slaapkamer	10,51	6,31
1.4 Toiletruimte	WC	1,18	0,00
1.5 Verblifsruimte	Slaapkamer	5,37	5,37
		84,16 m²	58,28 m²

Oppervlakte nieuw

Begane grond			
0.1 Verkeersruimte	Hal	4,70	0,00
0.2 Badruimte	WC	1,21	0,00
0.3 Badruimte	Badkamer	5,55	0,00
0.4 Verblifsruimte	Woonkamer/keuken	41,50	41,50
0.5 Bergruimte	Berging	3,32	0,00
1e verdieping			
1.1 Verkeersruimte	Hal	2,01	0,00
1.2 Verblifsruimte	Slaapkamer	8,80	5,07
1.3 Verblifsruimte	Slaapkamer	10,27	7,33
1.4 Toiletruimte	WC	1,18	0,00
1.5 Verblifsruimte	Slaapkamer	5,37	5,37
1.6 Badruimte	Douche	2,88	0,00
		86,79 m²	59,27 m²

Situatie

Schaal 1:500
Gemeente Texel
Gedeelte -De Koog
Sectie -T
Nummer -2814

- Opstelplaats brandweer
- Bouwblokgrans
- Perceelsgrans

Architectenburo
VEEGER

Definitief Ontwerp

Project: Plaatsen dakkapel Bosrandweg 327a	Opdrachtgever:	Werk: 2106
Onderdeel: Ontwerptekening	Datum: 29-08-2022 Getekend: BB Schaal: 1:100 Formaat: A3 Tegening: 20	
Voorgel.: Z, Linkergevel - W, Achtergevel - N, Rechtergevel - O, Begane grond, 1e verdieping, Doorsnede A, Doorsnede B-B, Detail, Kapplan, GD Gebouwkoppeling N, Renoveren, Situatie, Plaat		
www.veegertexel.nl info@veegertexel.nl 0222-314037 Abbewaal 15 1791 WX Den Burg Kvk 57351970		

Deze tekening mag zonder onze schriftelijke toestemming niet worden gekopieerd, gereproduceerd, aan derden ter inzage gegeven of voor namaak t.b.v. derden worden gebruikt