


# Optie P-terrein

Uitgangspunt parkeren aan Hazelaarweg  
(parkeerterrein sportpark circa 300 meter).

Tijdelijke duiker (horizontaal): Rond 800  
wordt aangesloten op  
Bestaande duiker (verticaal): Rond 800

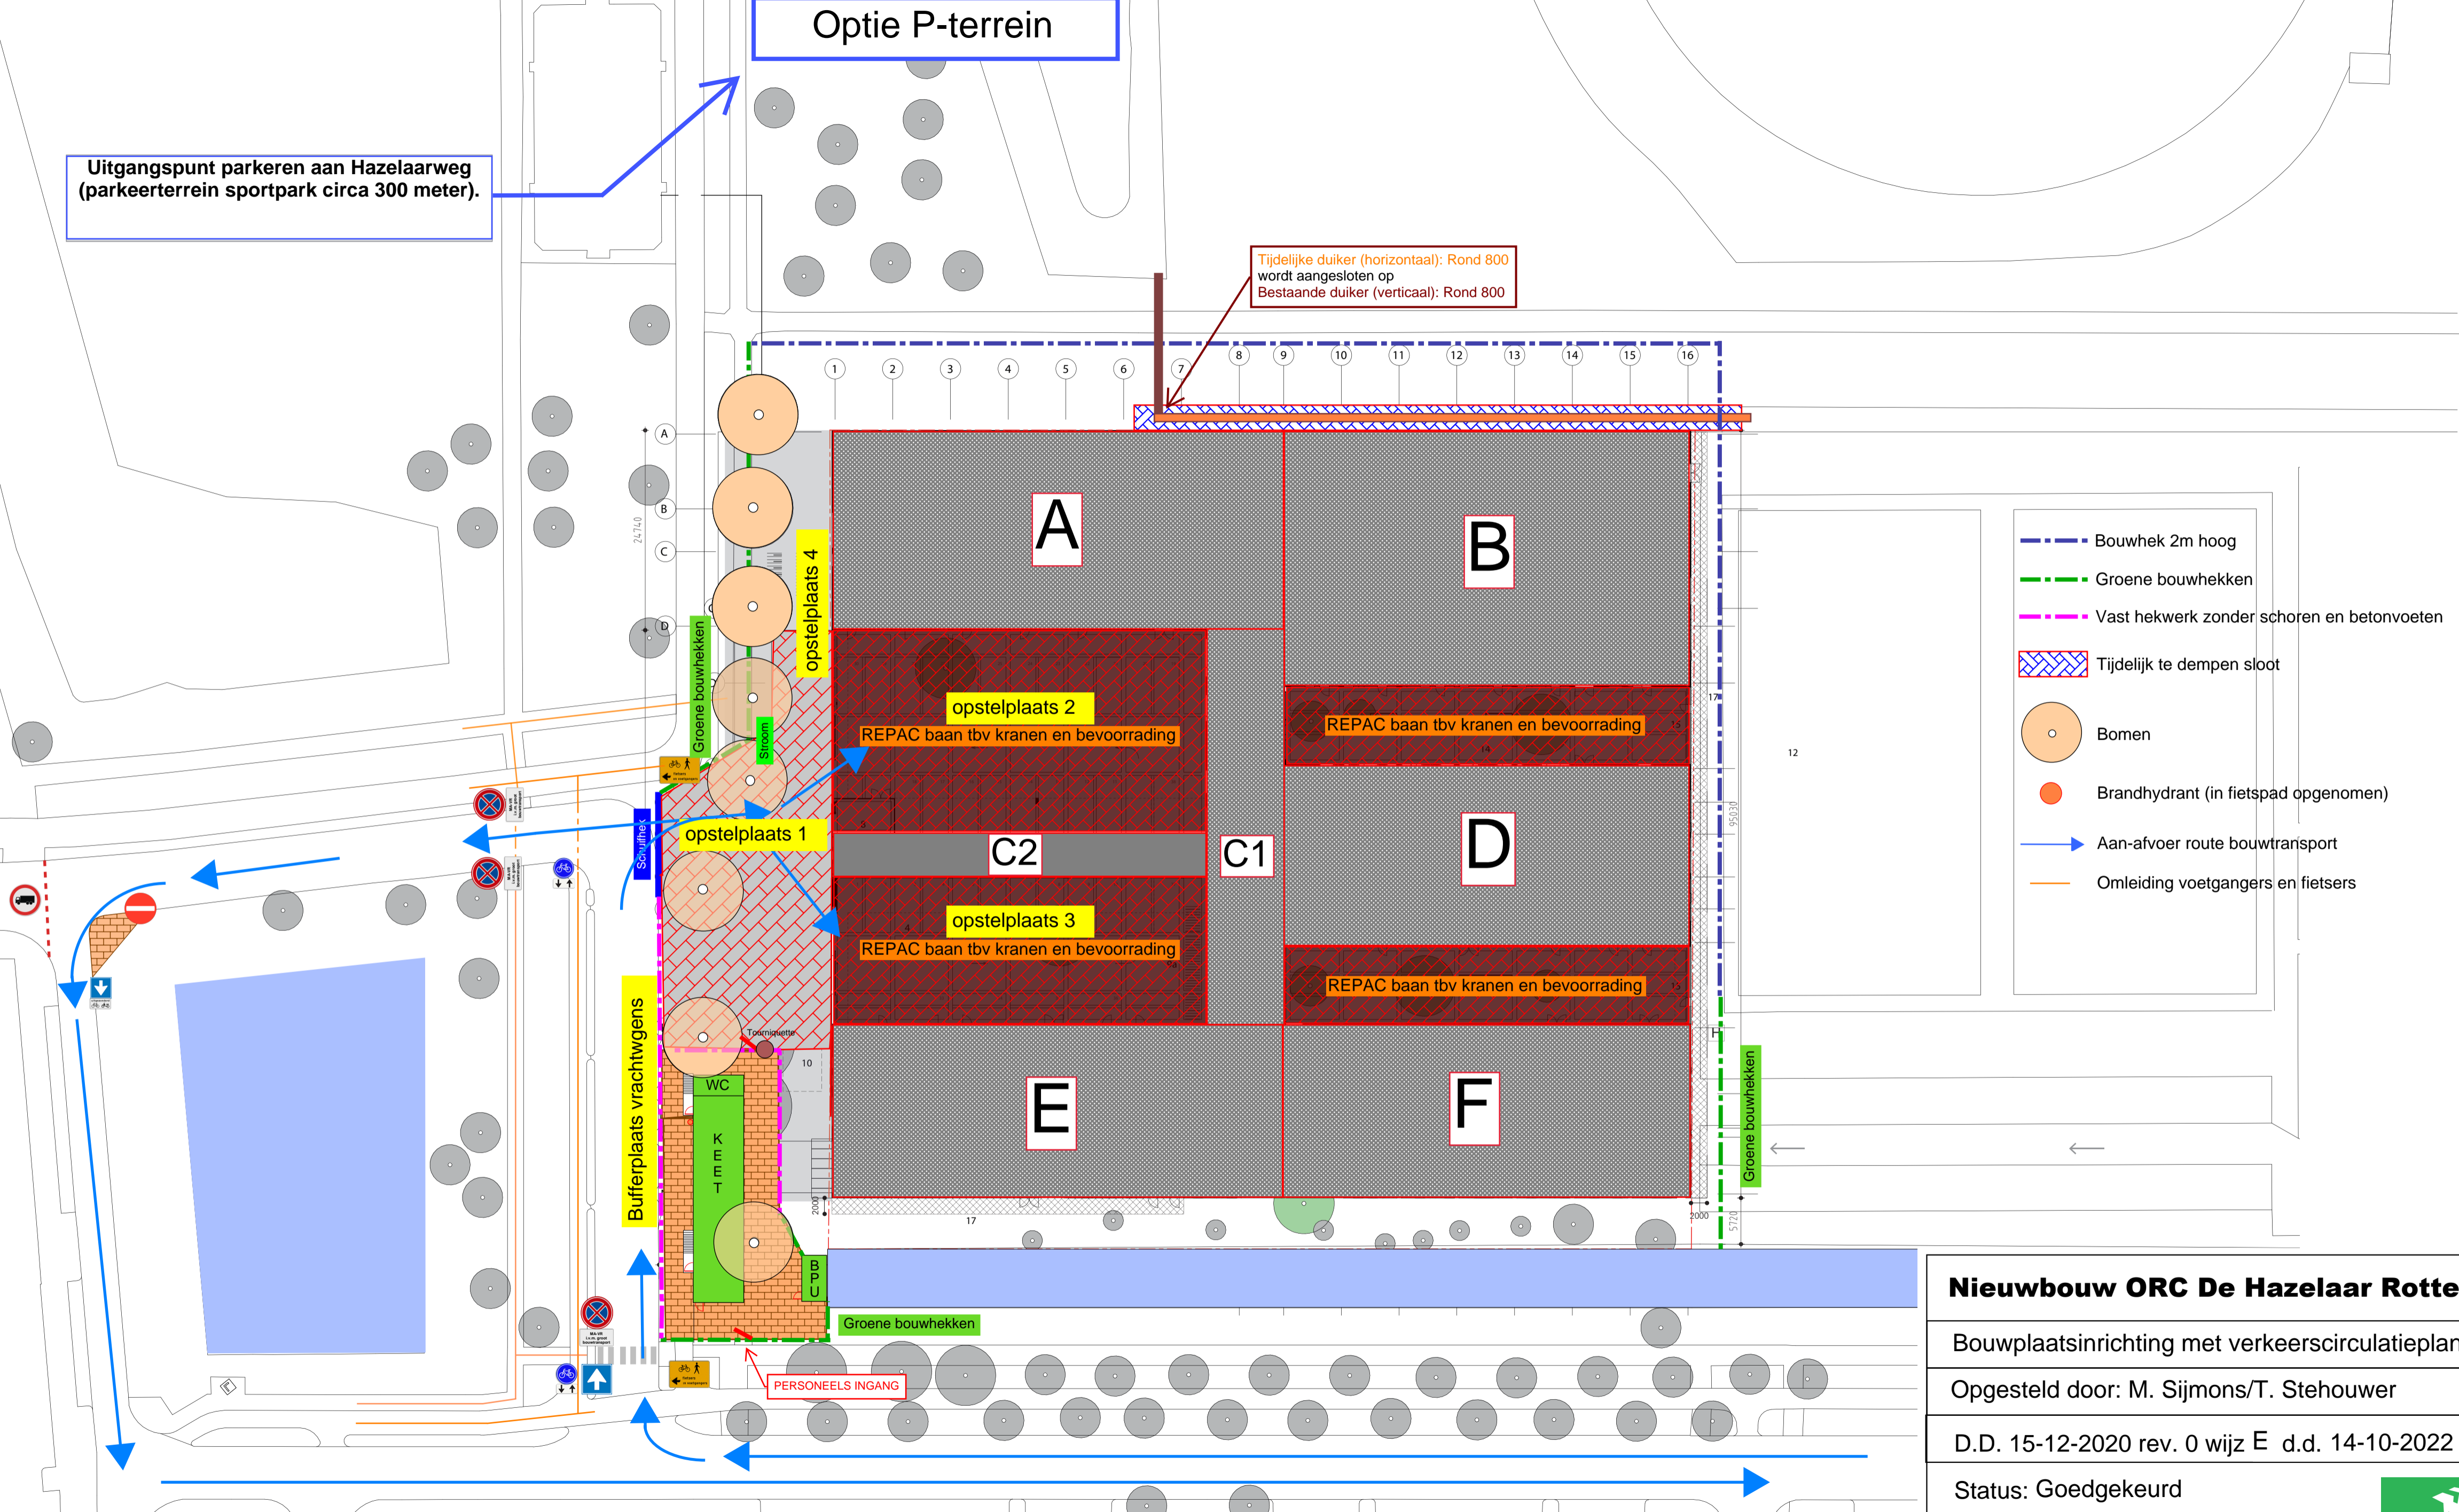

- Bouwhek 2m hoog
- Groene bouwhekken
- Vast hekwerk zonder schoren en betonvoeten
- Tijdelijk te dempen sloot
- Bomen
- Brandhydrant (in fietspad opgenomen)
- Aan-afvoer route bouwtransport
- Omleiding voetgangers en fietsers

**Nieuwbouw ORC De Hazelaar Rotterdam**  
Bouwplaatsinrichting met verkeerscirculatieplan  
Opgesteld door: M. Sijmons/T. Stehouwer  
D.D. 15-12-2020 rev. 0 wijz E d.d. 14-10-2022  
Status: Goedgekeurd