



Deelgebied 1

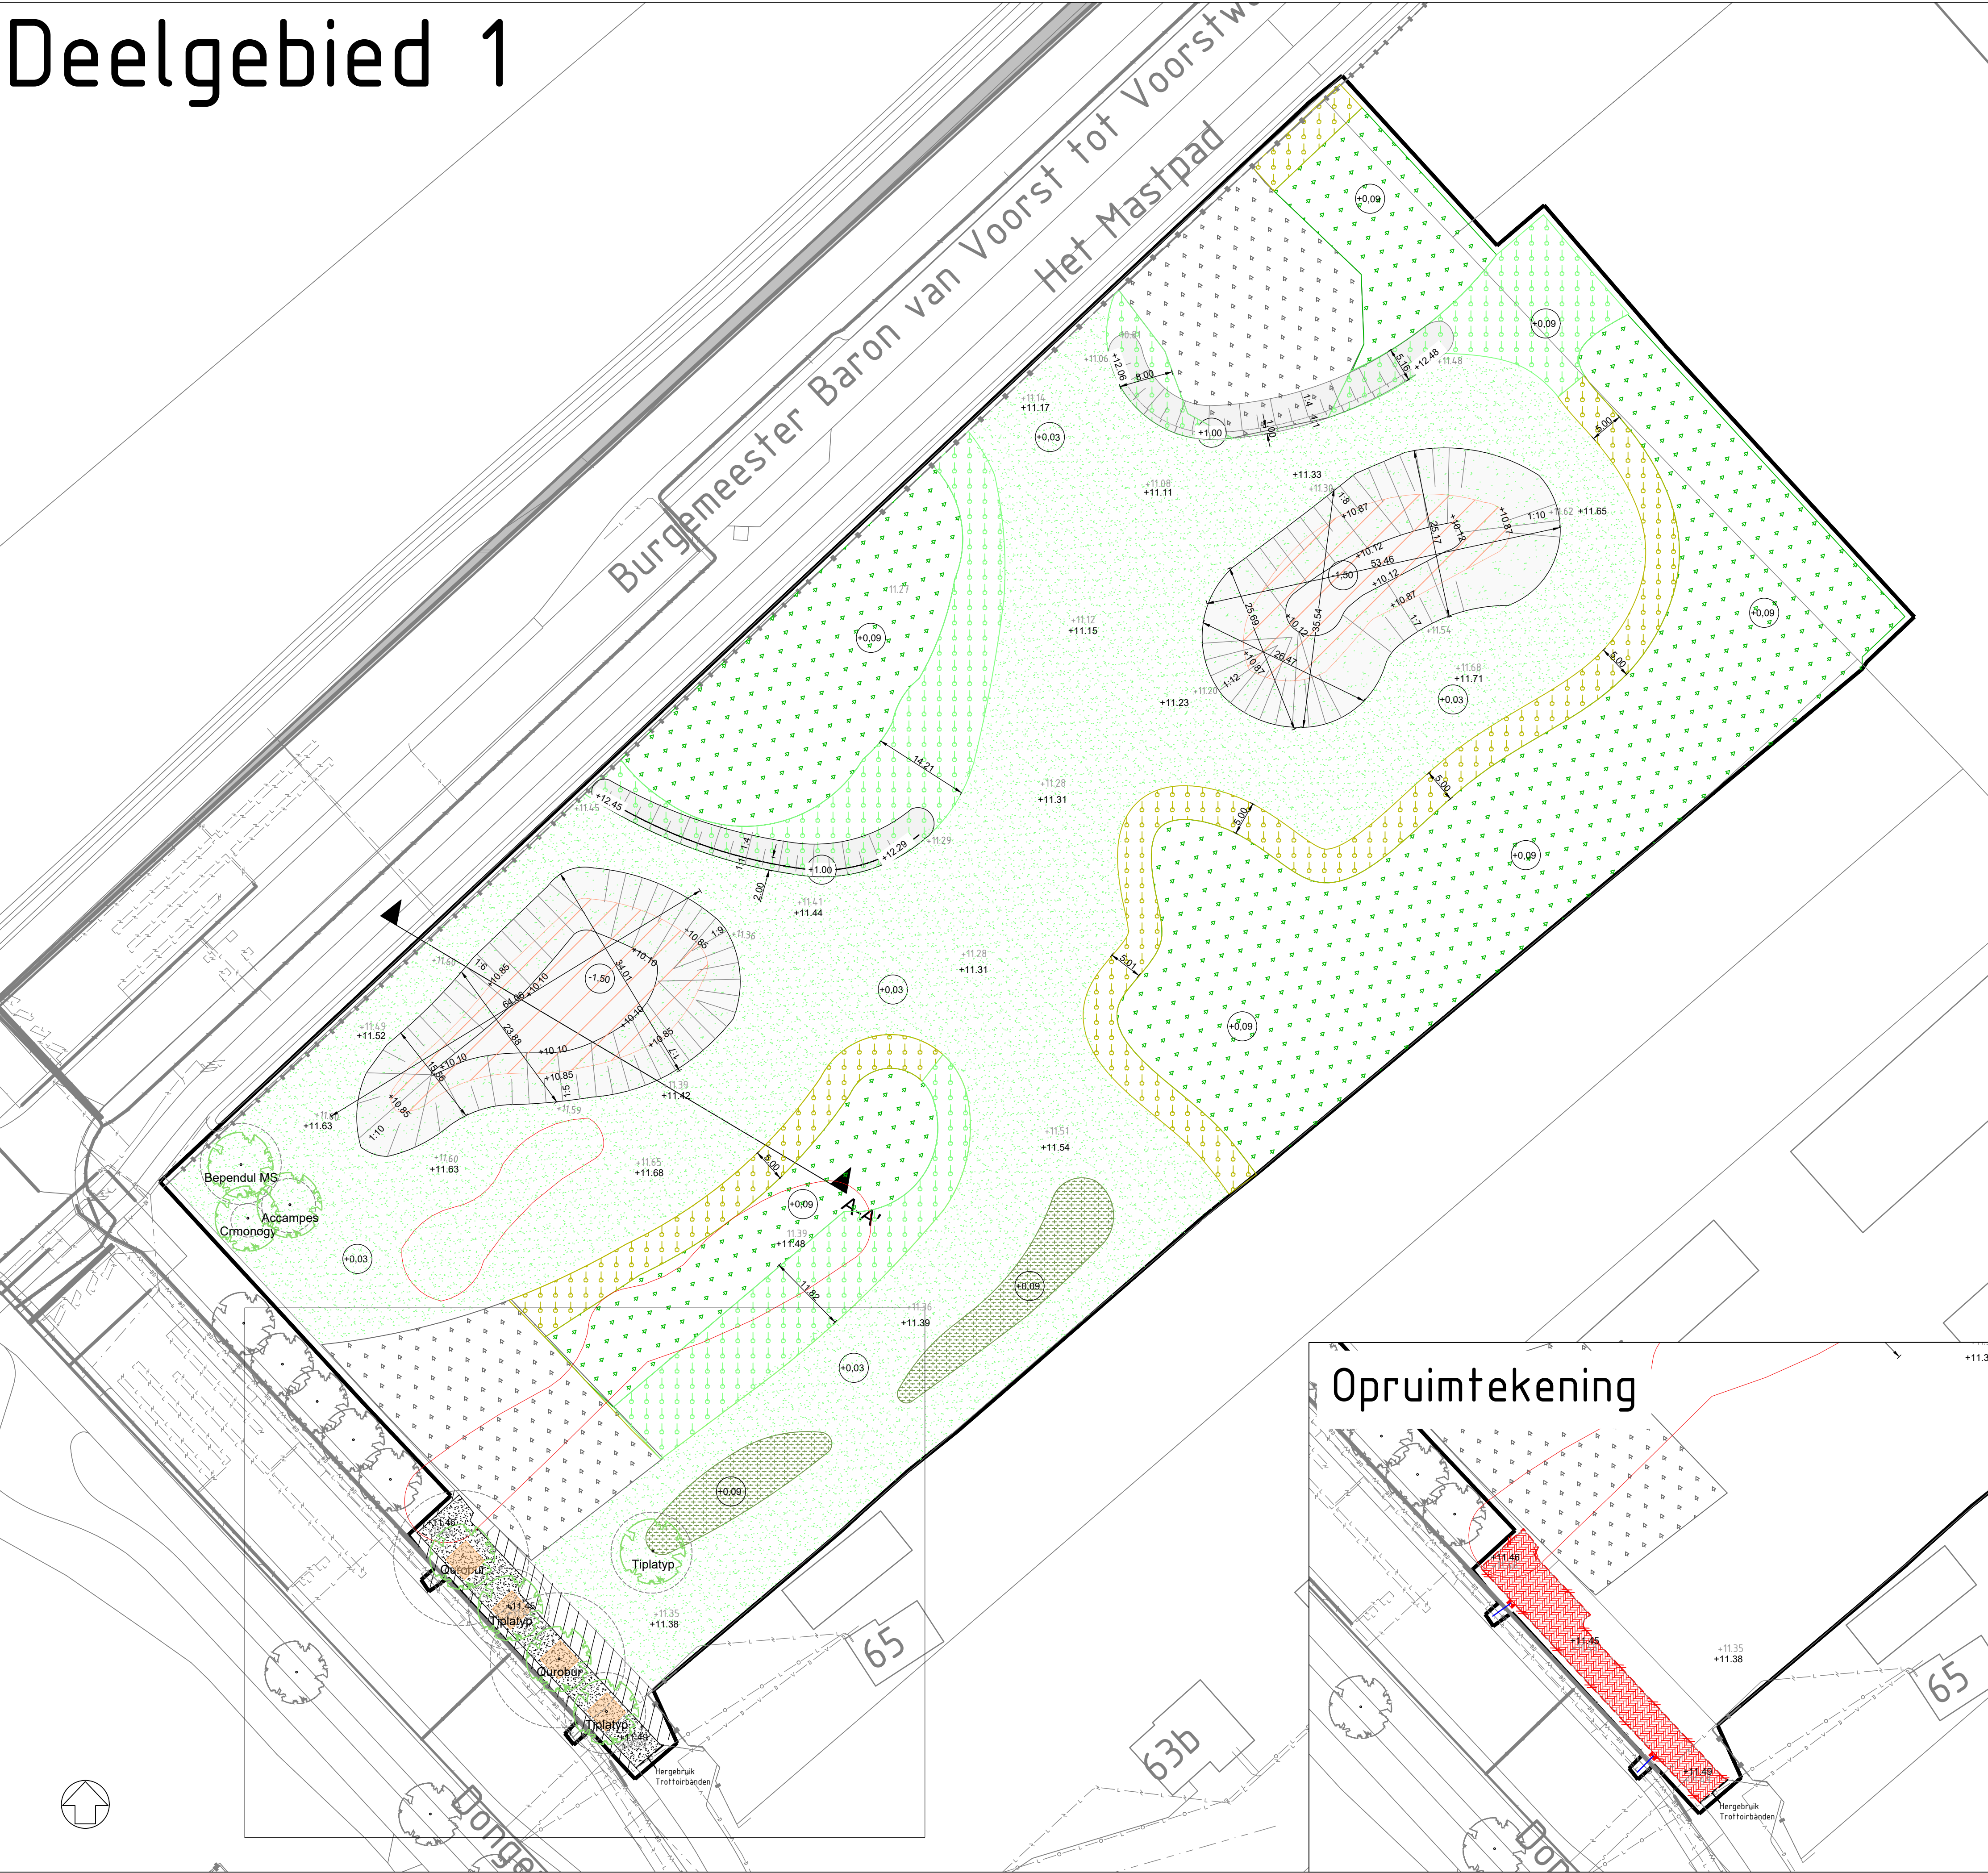

Opruimtekening

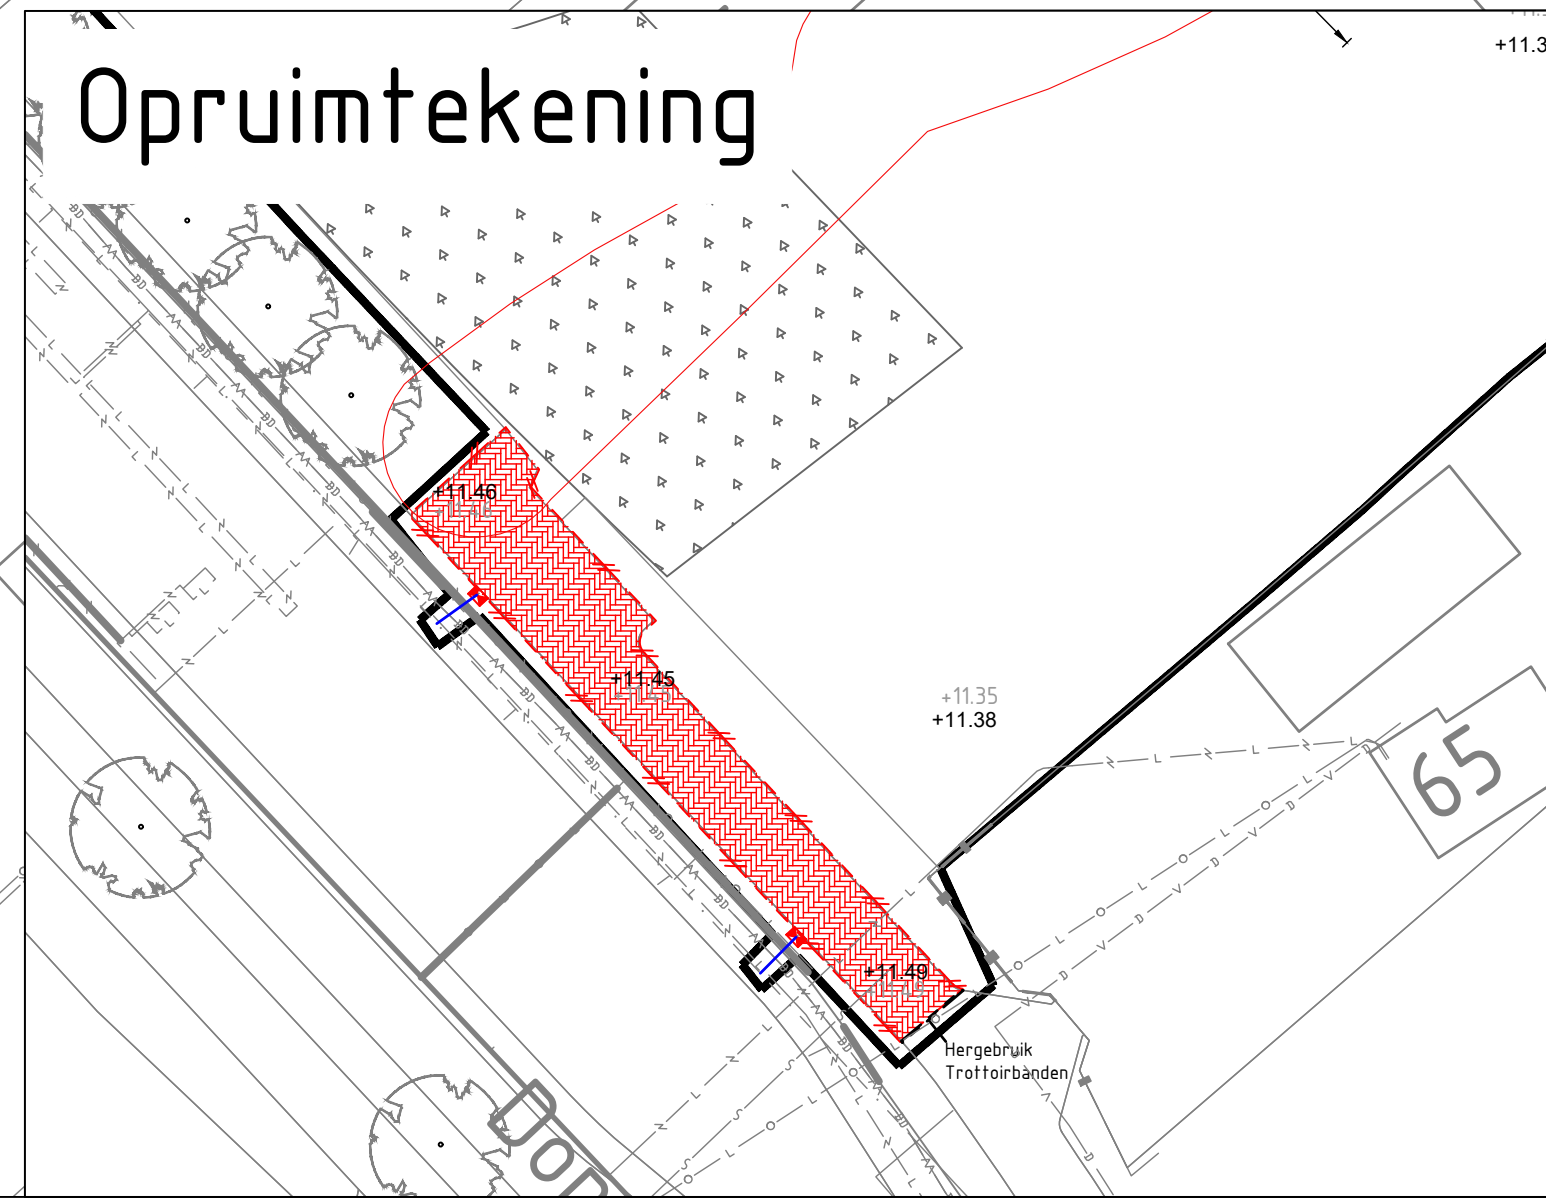

GROENVOORZIENINGEN

- Bestaande boom
- Aanbrengen boom
Soorten conform plantlijst in bijlage 10
- Bestaand bos handhaven
- Aanbrengen bosplantsoen t.b.v. mantelbeplanting zon
Soorten conform plantlijst in bijlage 10
Incl. ophogen en frezen
- Aanbrengen bosplantsoen t.b.v. mantelbeplanting schaduw
Soorten conform plantlijst in bijlage 10
Incl. ophogen en frezen
- Inzaaien bloemrijk grasland t.b.v. ruitje
25% NGW3 Droogstraal grasmengsel
75% G1 Bloemrijk graslandmengsel
Incl. ophogen en frezen
- Aanvullen, spitzfreen, egaliseren en inzaaien met mengsel
t.h.v. de verwijderde verharding
25% NGW3 Droogstraal grasmengsel
75% G1 Bloemrijk graslandmengsel
- Groeiplaatsverbetering bomen gronduitwisseling
Maatvoering plantgat: 4 x 4 x 1 m
onderste 0.70m: teelaarde 7-9% OS
bovenste 0.30m: teelaarde 2-4% OS
- Herstellen berm
Betreft frezen en inzaaien
25% NGW3 Droogstraal grasmengsel
75% G1 Bloemrijk graslandmengsel

GRONDWERK

- Ontgraven poel
- Aanbrengen grondwal
tot een hoogte van 1.00 m tov maaiveld
- Aanbrengen leemlaag
- Interventiewaardecontour

TERREININRICHTING

- Bestaand hekwerk

VERHARDING

- Verwijderen en afvoeren bestrating
kei formaat, beton, rood
- Verwijderen en afvoeren trottoirbanden
beton
- Aanbrengen trottoirbanden
Hergebruik
Verhoogde band stellen in betonrug

WATERHUISHOUDING

- Verwijderen kolk incl. PVC leiding
tot aan hoofdleiding

ALGEMEEN

- Werkgrens
- Taludsteile
- Ontgravingsdiepte t.b.v. melding besluit bodemkwaliteit
Hoogte/diepte is tov maaiveld
- Profiel
- Toekomstige hoogte in NAP
+10.87
- Bestaande hoogte in NAP
+11.62
- BGT
- Kabels en leidingen

Maten in meters, tenzij anders vermeld
Materiaalnamen in mm, tenzij anders vermeld
Reilmaten in meters t.a.v. N.A.P., tenzij anders vermeld

0 5 10 15 20m

2	JW	WvdB	Wijzigingen nav oplevering UD	07-10-2022
1	JW	-	Wijziging n.a.v. bodemonderzoek	15-09-2022
0	JW	-	Opmerken DD naar UD	09-09-2022
Code	Get.	Gec.	Wijziging	Datum

Project	Charlottesville	Status	Definitief
Onderdeel	UD Deelgebied 1		
Opdrachtgever	Gemeente Tilburg		
Projectnummer	722220188		
Teknr.	1/5	Afm.	A1
Besteknr.		Datum	7-10-2022
		Schaal	1:500

