




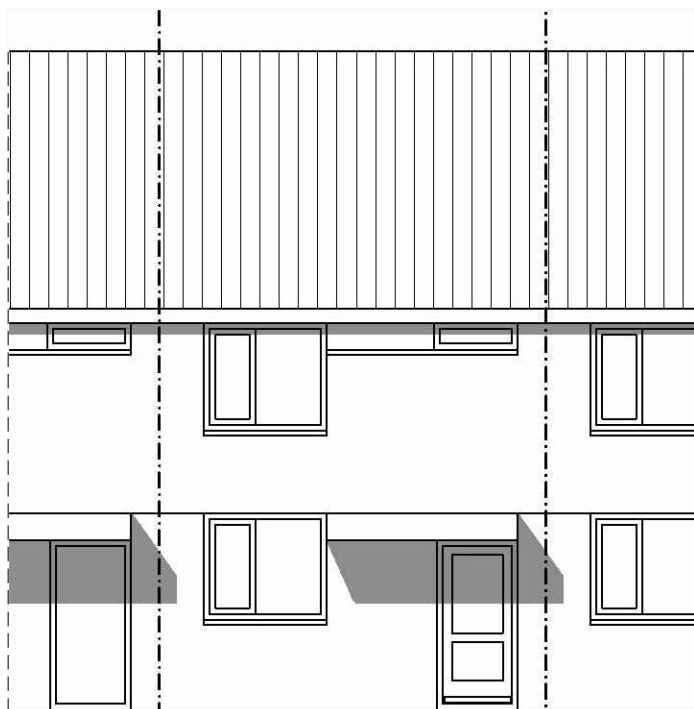

BESTAANDE VOORGEVEL

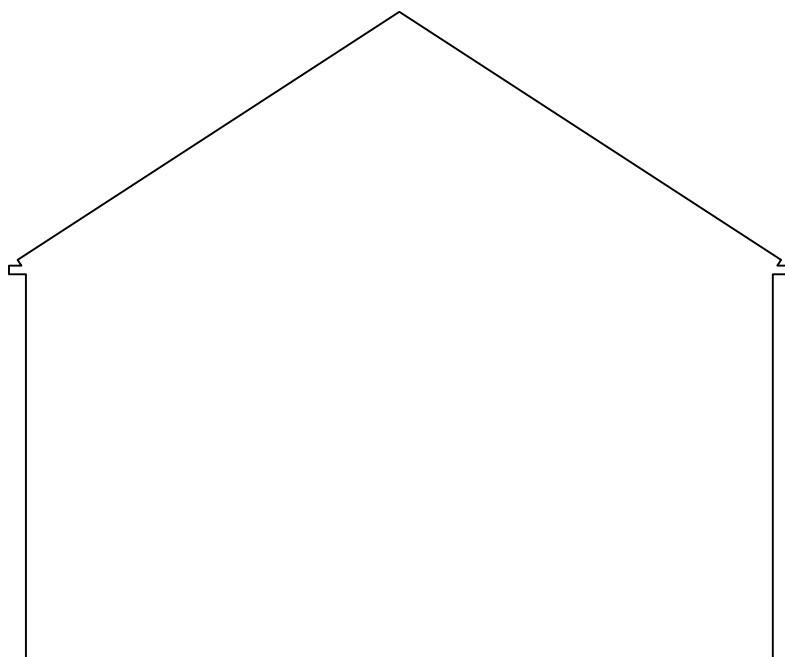


BESTAAND ZIJAANZICHT

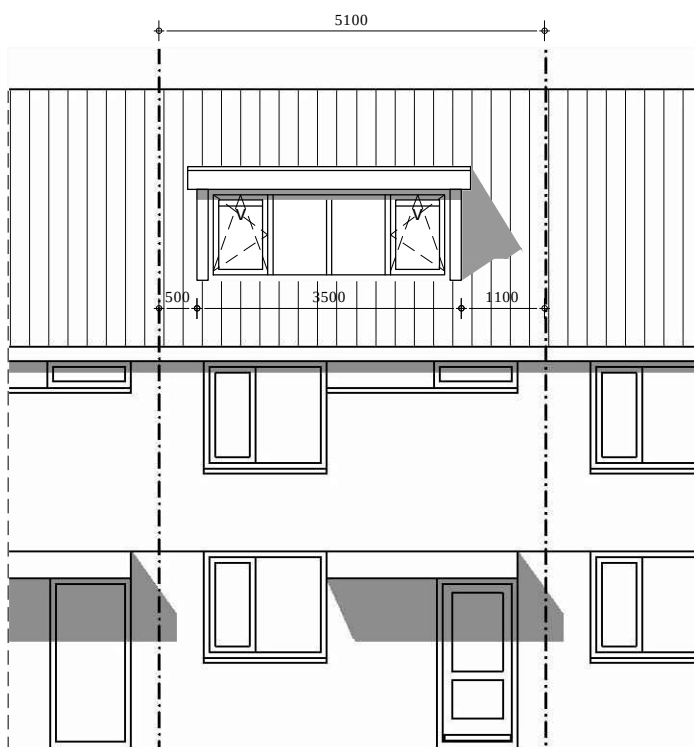

GEWIJZIGDE VOORGEVEL


v = ventilatierooster
nom. gemiddelde capaciteit bij 1 Pascal van 10,9 l/s.

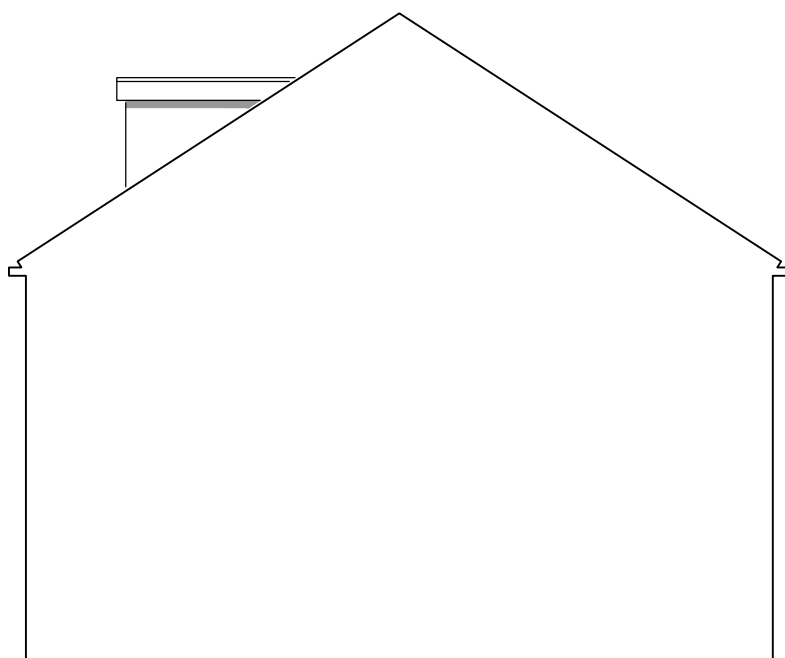

GEWIJZIGD ZIJAANZICHT



SITUATIE

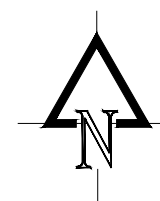

schaal 1:500
Sectie S - 5051
Gemeente Leiden

HERO
dakkapellen

Project: Plaatsen van een dakkapel op
Dopheide 30 te Leiden

Behoort bij beschikking van
Burgemeester en Wethouders
van Leiden
Z/22/3450744
7315033 OLO


materialen / kleuren:

kozijn: kunststof
ramen: kunststof
boei: tresp
panelen: tresp
zijwangen: tresp
dakpanaanluiting: alphaflex
dakafwerking: alum. daktrim


creme 9001
creme 9001
antraciet 7016
antraciet 7016
antraciet 7016
zwart
blank

Opdrachtgever:
dhr. B. van veen
Dopheide 13
2318 ZB leiden


Formaat:	A3
Schaal:	1:100
Datum:	10-10-2022
Gew:	
Blad: 1	

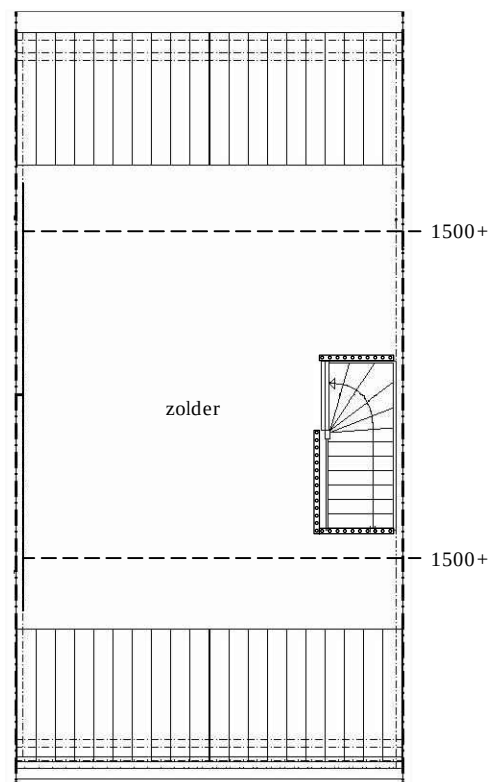

BESTAANDE 2e VERDIEPING

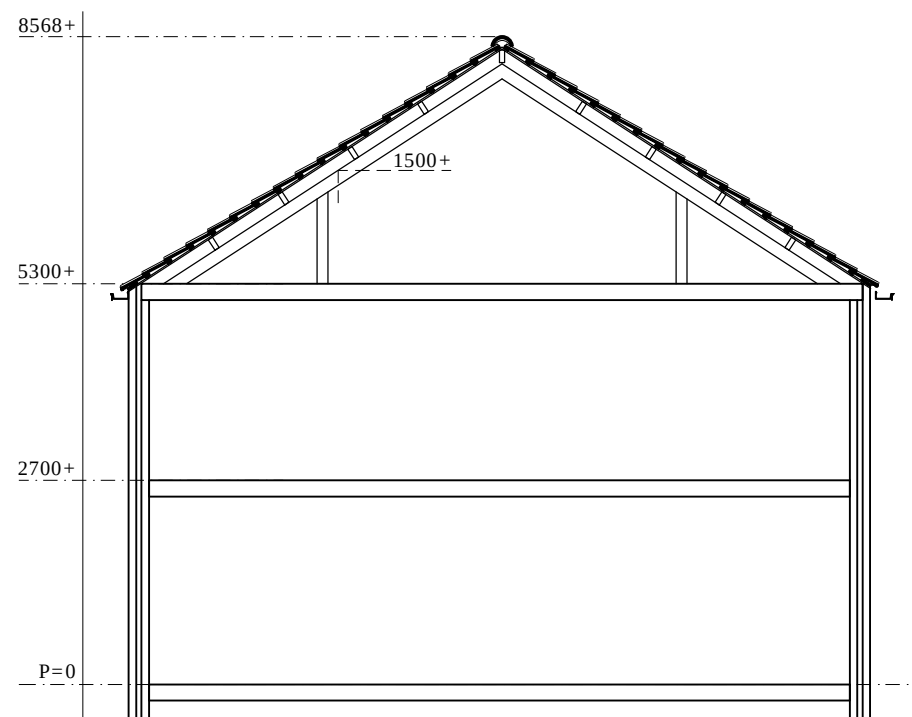


BESTAANDE DOORSNEDE

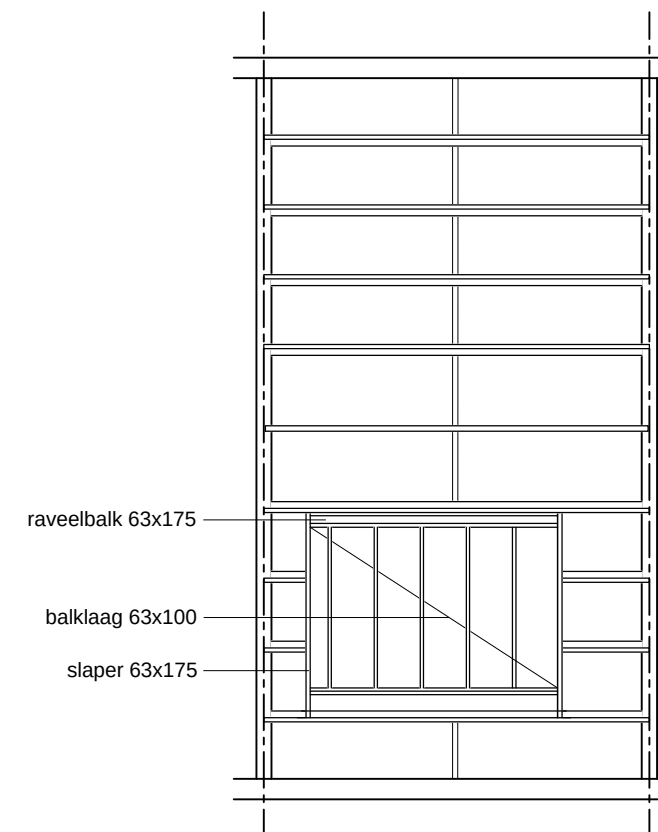


KAPPLAN

	Opp.	ventilatie		Equiv. daglicht	
		benodigd	aanwezig	benodigd	aanwezig
verblijfsruimte 2.1	14 m²	10 l/s	>10 l/s	0,5 m2	2,0 m2

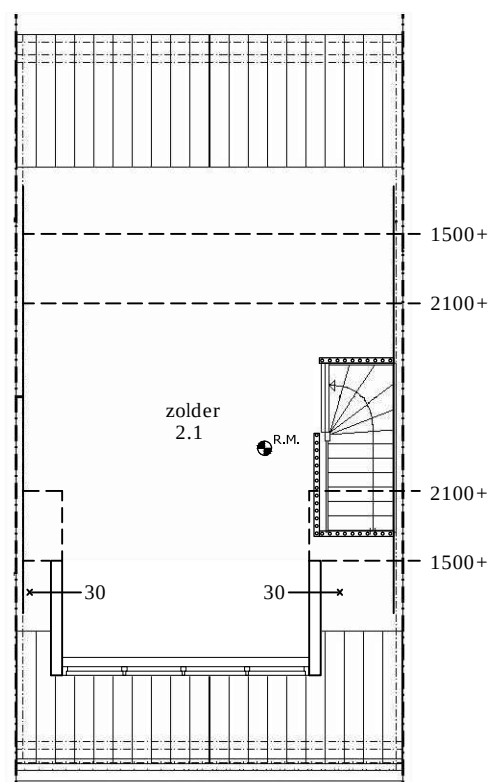

GEWIJZIGDE 2e VERDIEPING

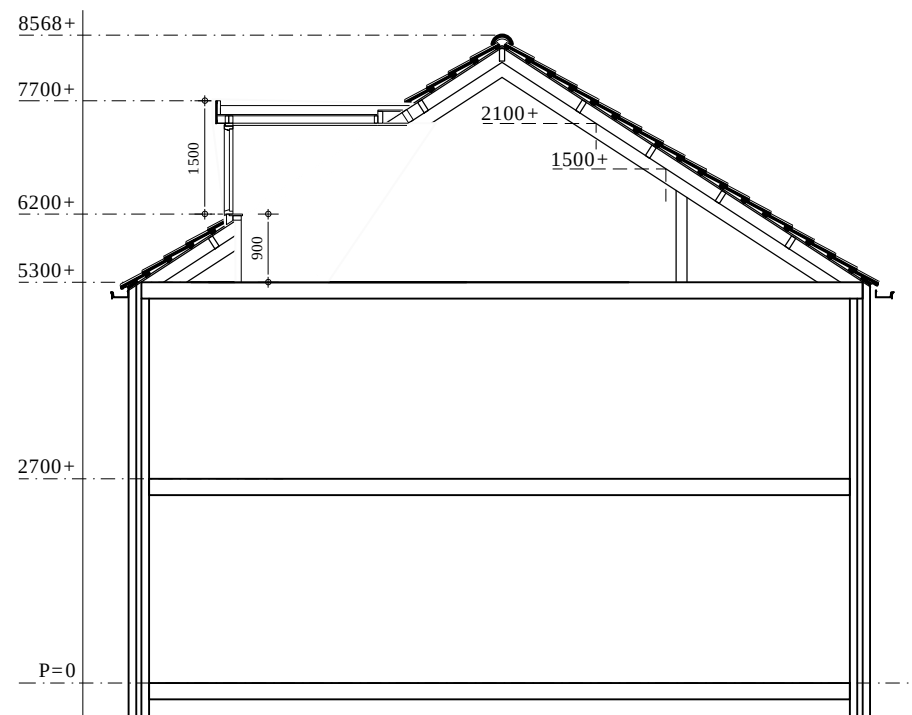








GEWIJZIGDE DOORSNEDE

* — = WBDBo
 ● R.M. = opt. rookmelder vlgS NEN 2555

HERO
dakkapellen

Project: Plaatsen van een dakkapel op
Dopheide 30 te Leiden

Opdrachtgever:	Formaat: A3
dhr. B. van veen	Schaal: 1:100
Dopheide 13	Datum: 10-10-2022
2318 ZB Leiden	Gew:
	Blad: 2

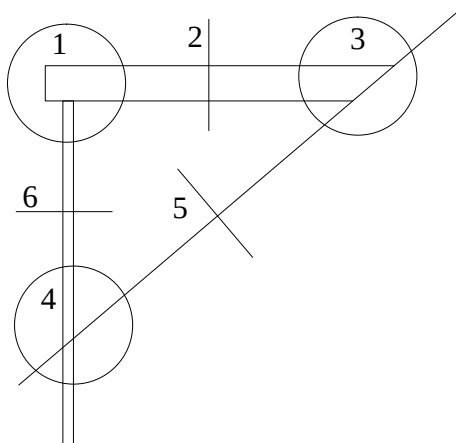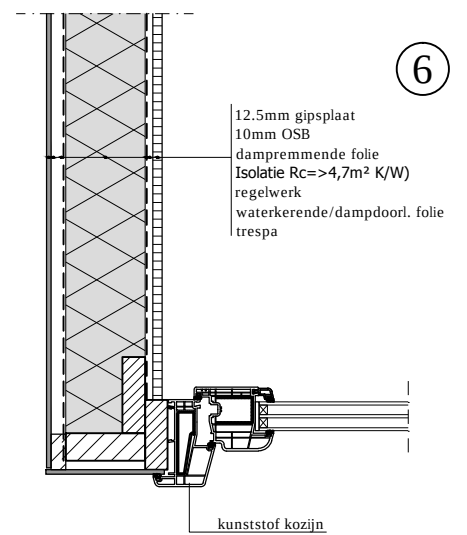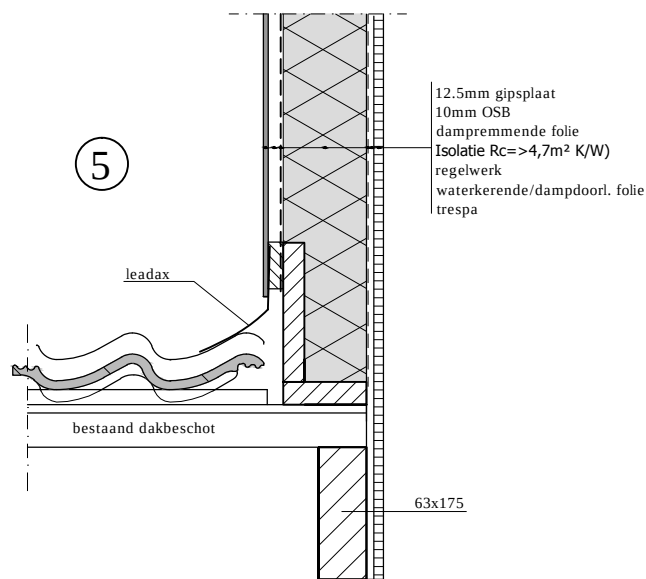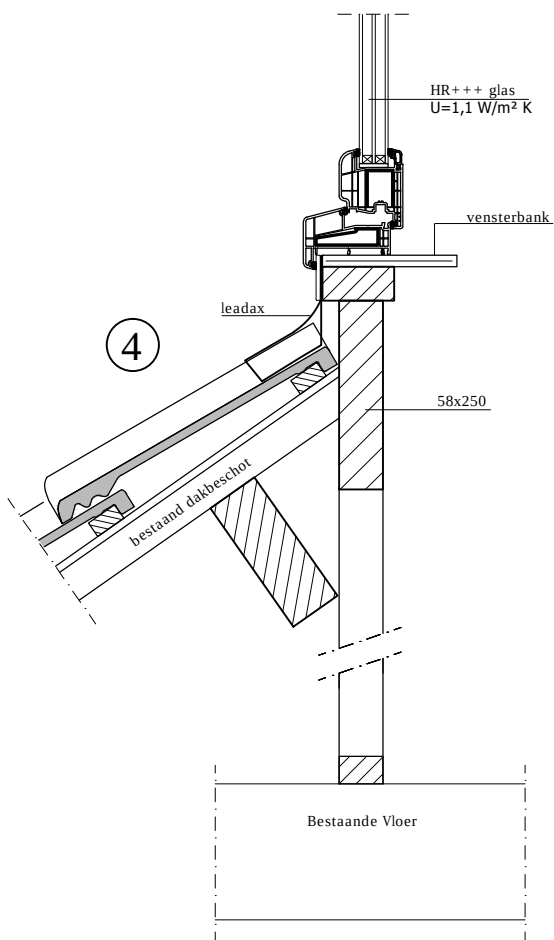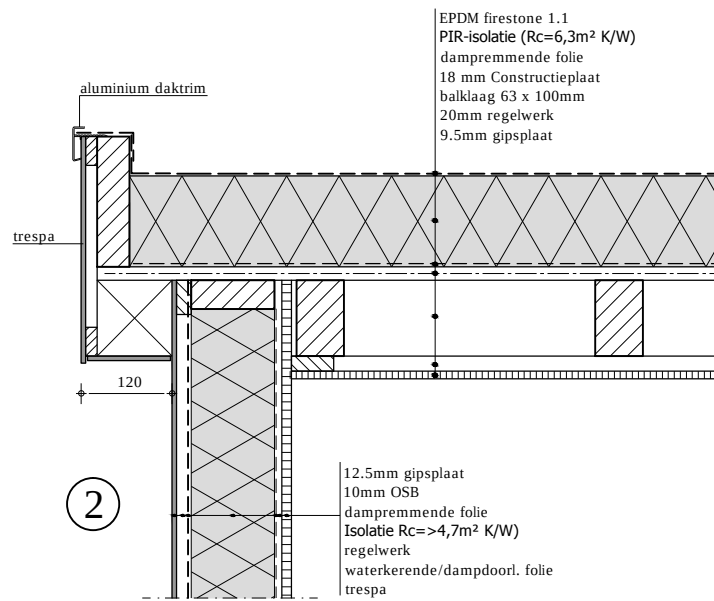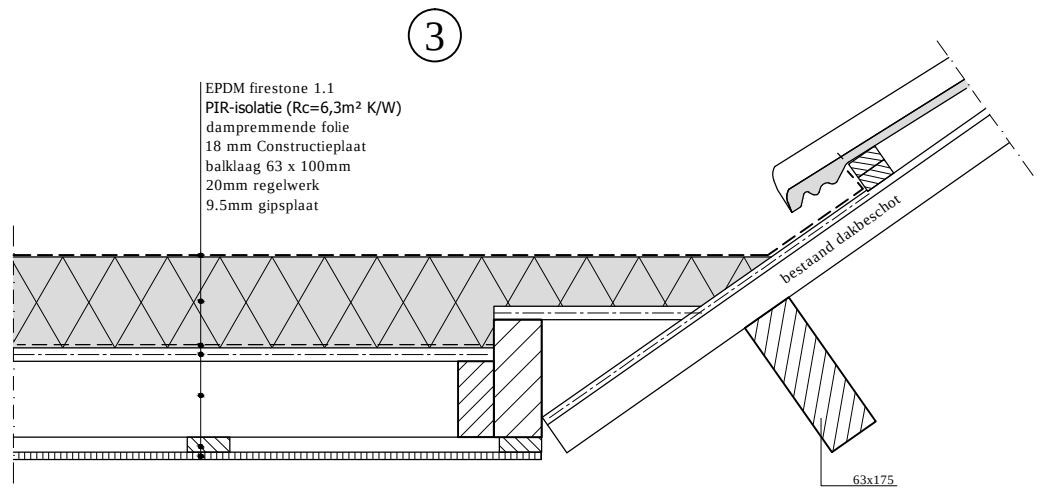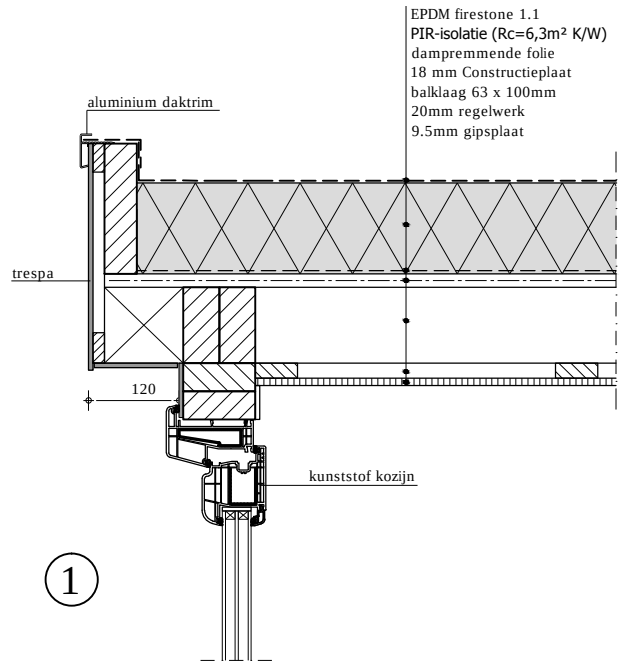

Principe Details

schaal 1:10