


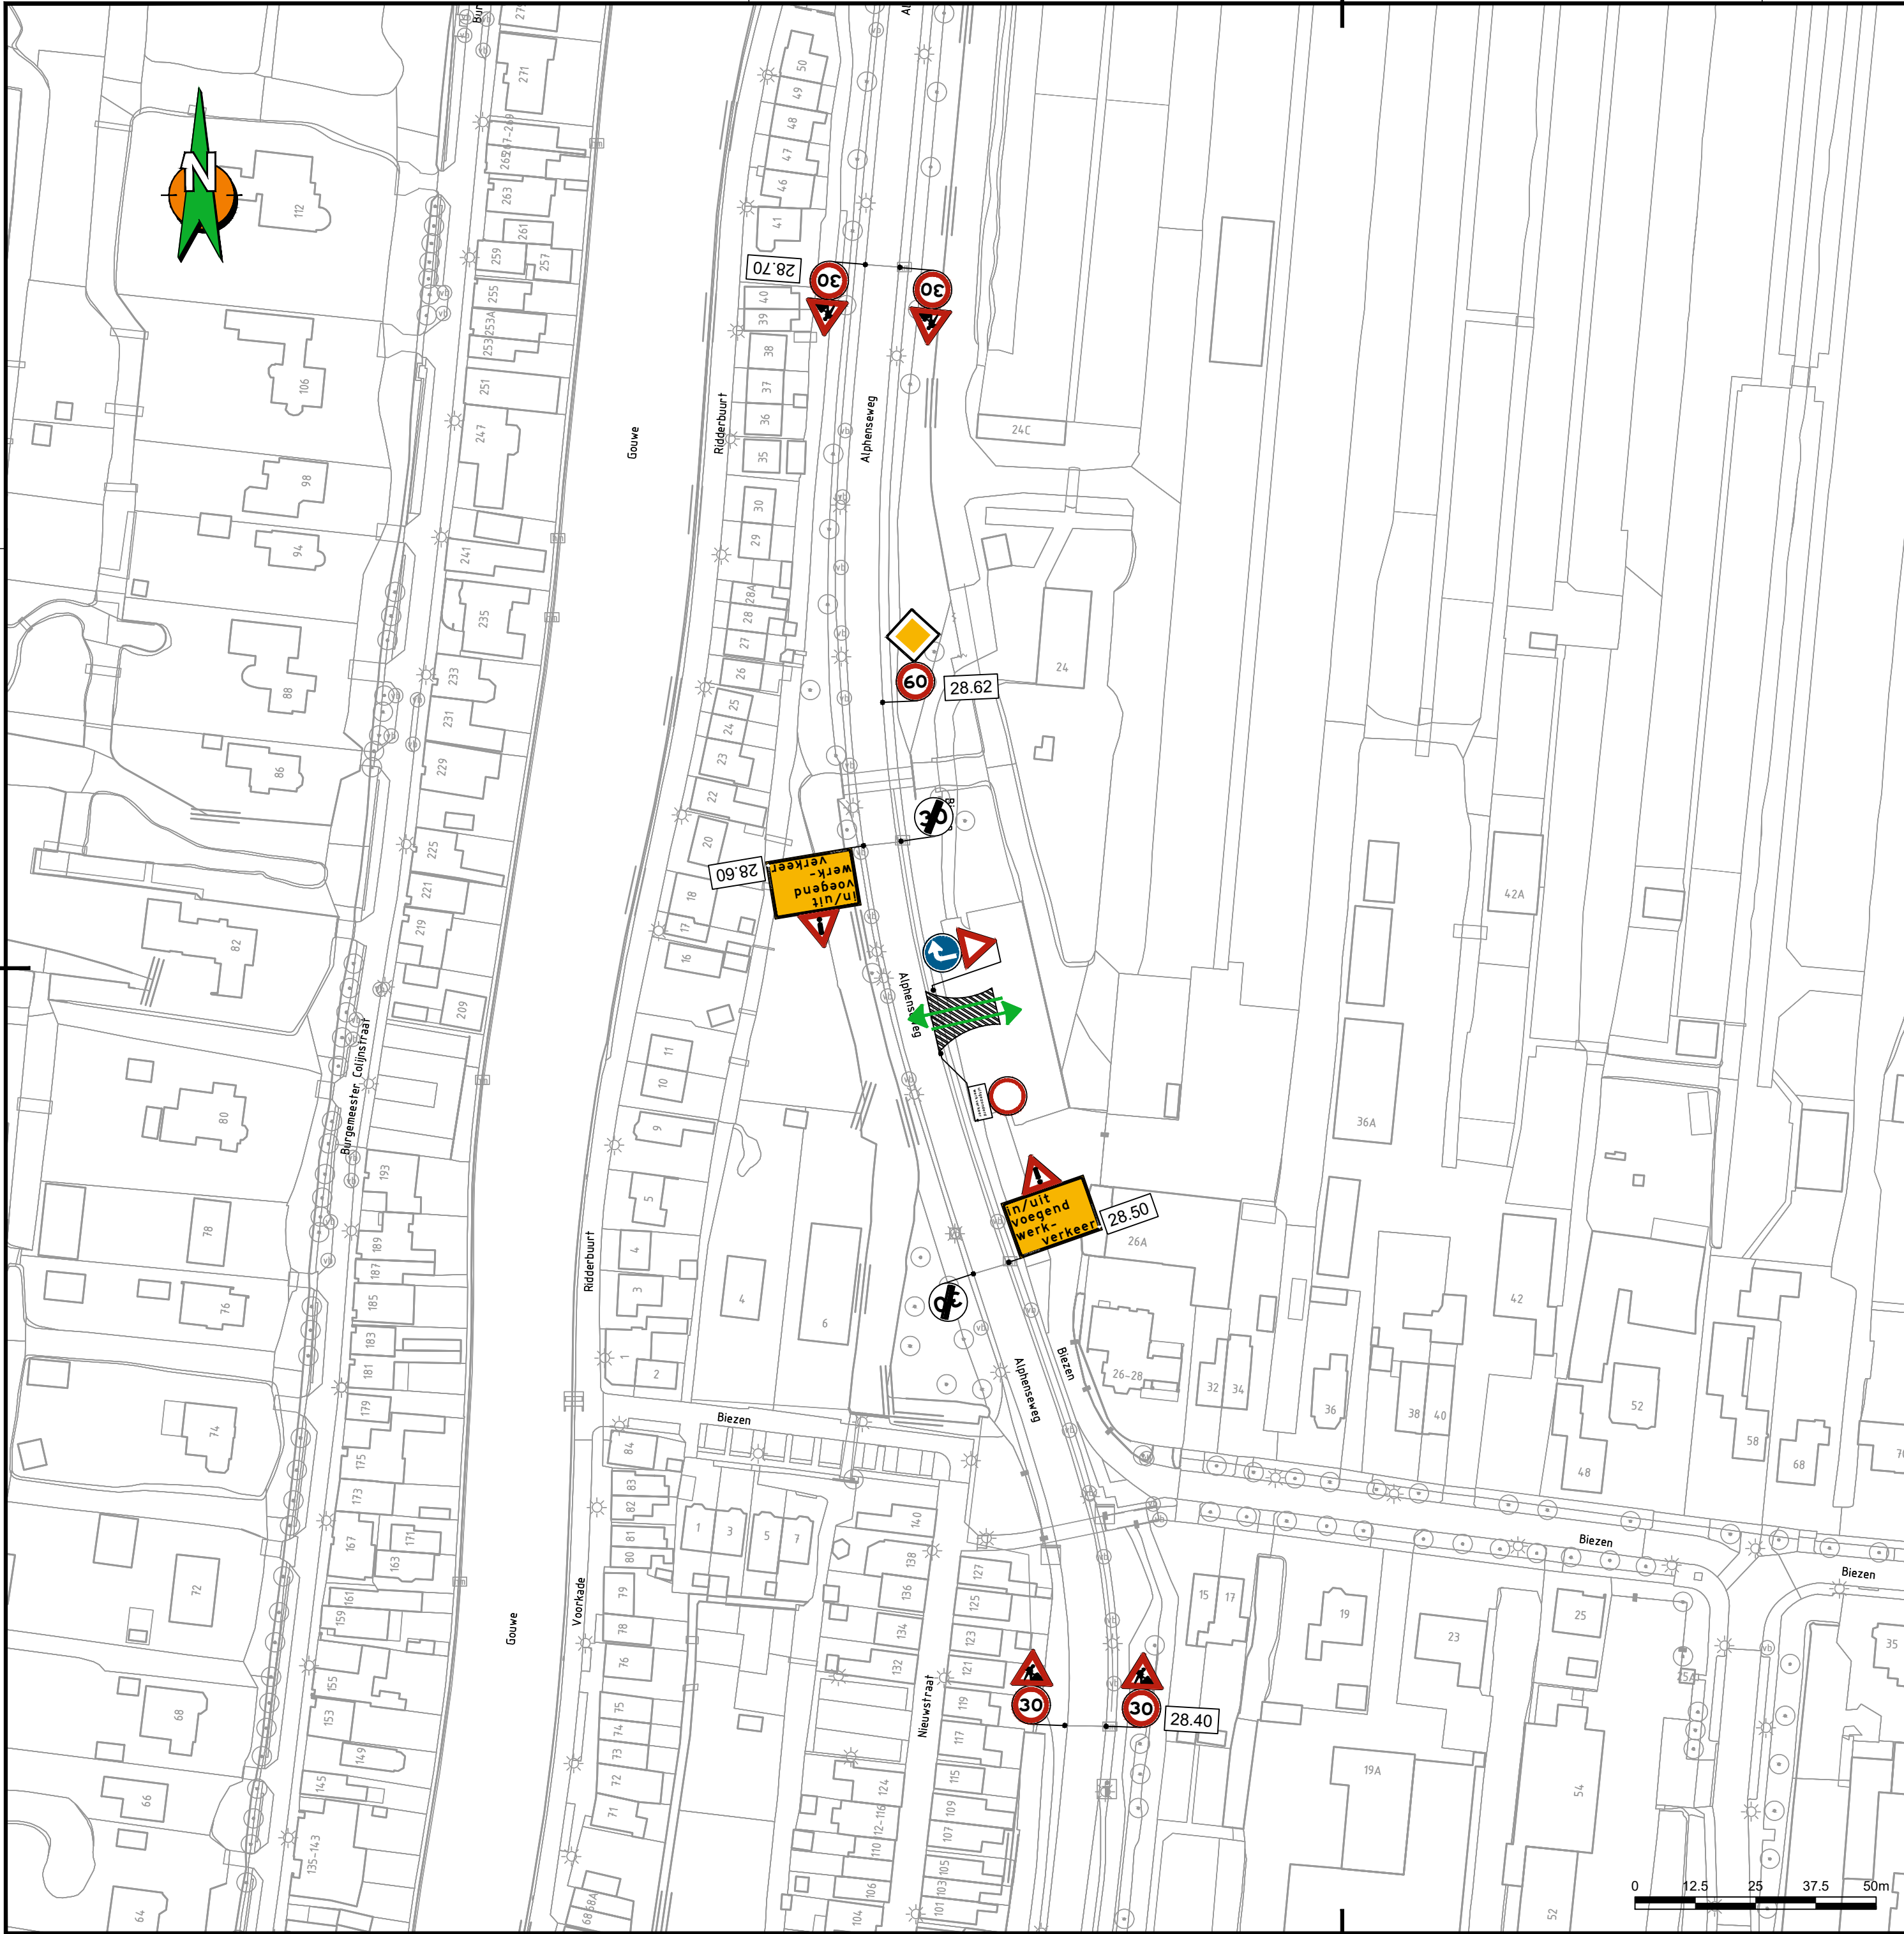

Locatie



Opmerkingen

- Bij ernstige verkeershinder (afsluitingen e.d.) min. 2 weken voor aanvang werk infoborden plaatsen.
- Conflicterende bewegwijzering en bebording afplakken indien werkzaamheden langer dan 24h. (bij gebruik van tape mag het af te plakken bord niet beschadigd raken)
- Voor maatvoering (zover niet is aangegeven), maten hanteren zoals vermeld in de publicaties werk in uitvoering 96a en 96b van de CROW.

Legenda

	werkvak	aantal	voorbeeld
	pijlbord, reflectieklasse III	4	
	RVV bord reflectieklasse III	2	
		2	
		1	
		1	
		1	



Project: **BAM Infra Regionaal West**
afz. Renovatie Biezen Boskoop fase 2

Omschrijving: **Situatietekening verkeersmaatregelen afzettings/omleidingsplan**



Schaal: 1:1000	Opgesteld: Geldhof, Martin	Paraaf:
Blad nummer: 1 van 1	Gecontroleerd:	Datum: 13-1-2022
Formaat: A2.L	Vrijgegeven:	Paraaf:
Tekeningnummer: COP.00616.01.90/002		Datum:
Status: DEFINITIEF VOOR UITVOERING	Versie: B	Datum: 13 januari 2022